



შ.პ.ს. "არქიტექტურა, კონსტრუქცია" --- "საო"

განაშენიანების დებალური
გეგმა დაბა გუდაურში
(გეგმარებითი დავალების ეტაპი)

შ.პ.ს. "არქიტექტურა, კონსტრუქცია" --- "საო"

დირექტორი

თ. ჯაფარიძე

განაშენების დაბალური
გეგმა დაბა გუდურში
(გეგმარებითი ღვაწლების ეტაპი)

სიტუაციური რუკა

პროექტით აღნიშვნილი

საპროექტო მიწის ნაკვეთი

სასტუმრო მარჯო ჰოლი

მ.პ.ს. "არქიტექტურა, ურთიერთობა" - "სპეც"		ლიცენზია № 4150	
დირექტორი	თ. ჯაფარიძე	განაშენების დაბალური გეგმა დაბა გუდურში (გეგმარებითი ღვაწლების ეტაპი)	
ავტორი	თ. ჯაფარიძე		
		სიტუაციური რუკა	
		დაბა გუდურში	




განაშენების დეტალური
გეგმა დაბა გუდაურში
(გეგმარებითი დავალების ეტაპი)

სიტუაციური რუკა

პირობითი აღნიშვნები

- მიწის ნაკვეთის საზღვარი
- სატრანსპორტო ხაზები

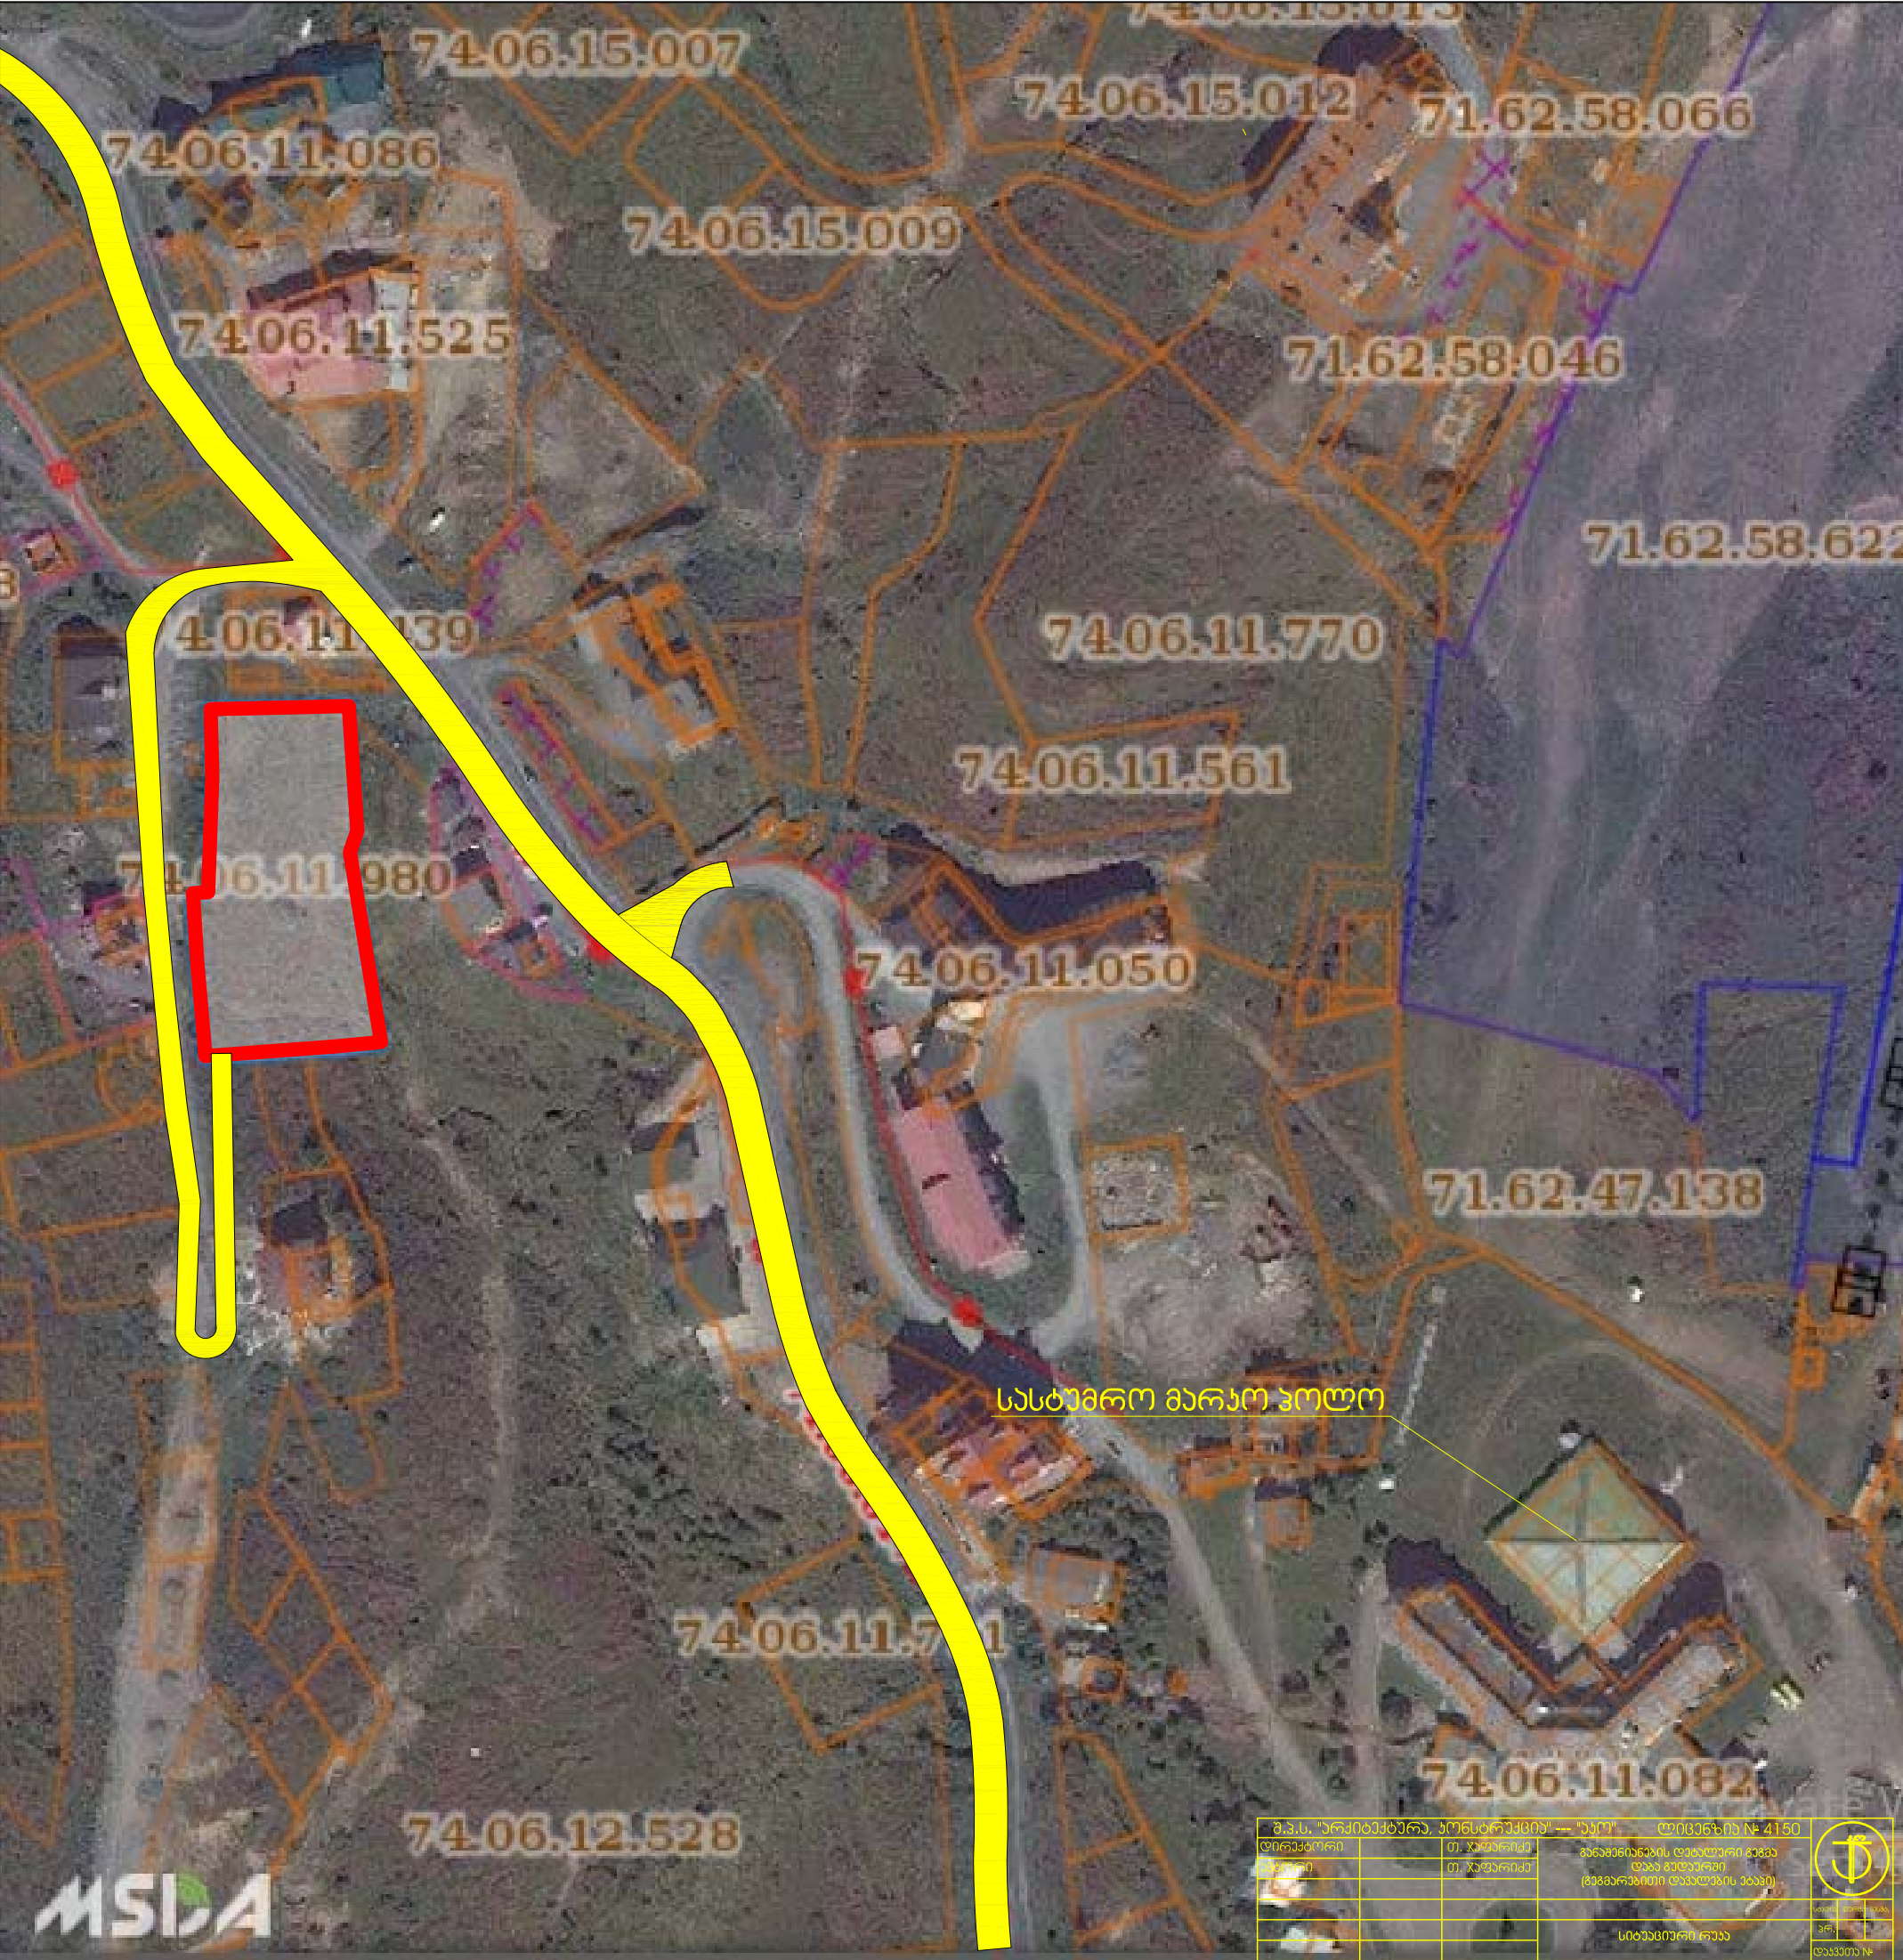

დირექტორი:		რ. კირკიტაძე
აზომა:		ლ. ჯამბაზიშვილი
დახაზა:		მ. კვეკელიძე
დამკვეთი		შ. გოგუაძე
მასშტაბი: 1:500	12.02.2020წ.	

განაშენიანების დეტალური
გეგმა დაბა გუდაურში
(გეგმარებითი დავალების ეტაპი)

ფოტოფიქსაცია




მინერალური წყლის და განაშენიანების უსაფრთხო
დაზოგადოებრივი განაშენიანების
რეგულირების გეგმის დავალების
გამართლება

გრაფიკი 2-2

რელიეფის სახასიათო
წილები

პროექტი ადგილები

მინის ნაპირების საზღვარი
ს.ს. 74.06.11.980

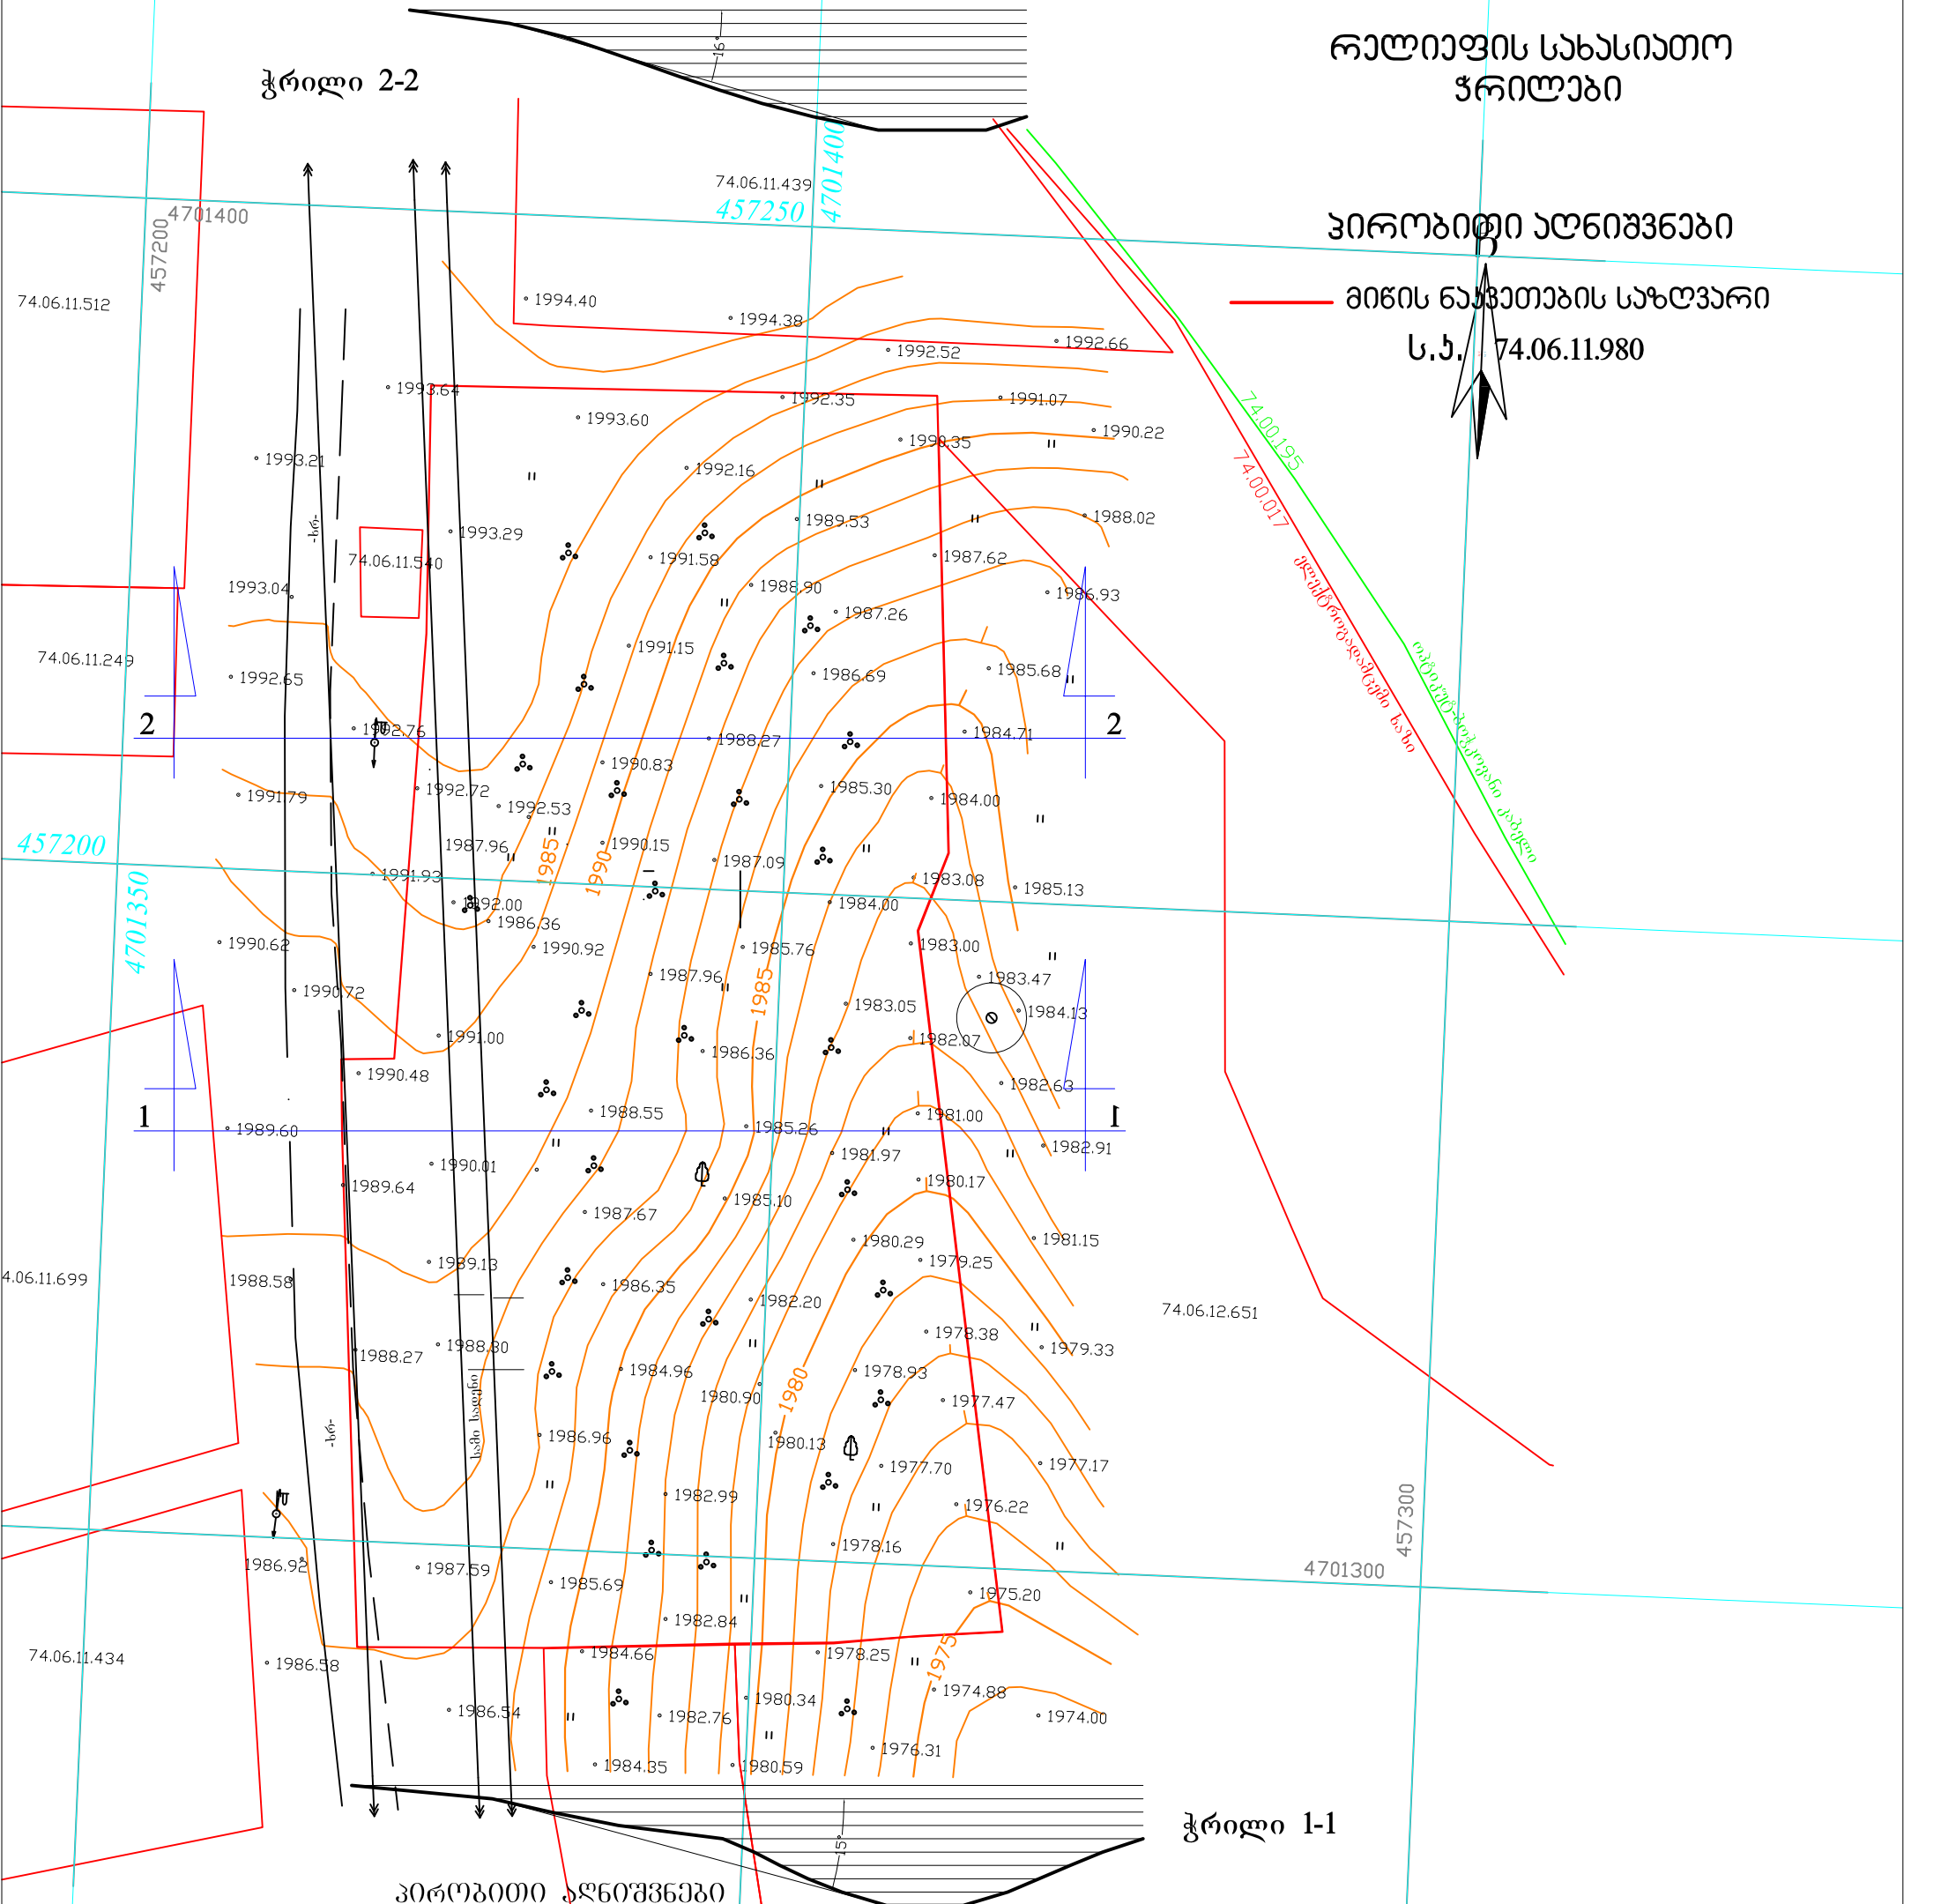

გრაფიკი 1-1

WGS 1984-ის კოორდინატთა სისტემის UTM პროექცია

მს	საცხ. შენობა	ხის ღობე	წყლის წყარო
მპ	არასაცხ. შენობა	ღობე	გაზი
მფ	ფარდული	ქვის კედელი	კანალიზაცია
მშ	მშენებარე	კედელი	სანიტარული
მშ	შენობა	ფლატე	კაშვირბეზი
მშ	წიწვოვანი ხე	რკინიგზა	ვლ. ქსელები
მშ	ფოთლოვანი ხე	სამეთვალყურეო ტიპი	გაბობა
მშ	ხილკენეროვანი	მშენებარე	
მშ	მცენარე	გლ. გადამცემი ხაზი	
მშ	გარე განათება		

შენიშვნა: 1) გეგმაზე დატანილია საჯარო რეგისტრირებული ნაკვეთის საზღვრები
2) ვინაიდან გეგმაზე დატანილია მხოლოდ რეგისტრირებული მიწისქვეშა კომუნიკაციები
მათი მდებარეობების დაზუსტება მოხდება ყველა კომუნიკაციის წარმომადგენლებთან

მ.პ.ს. "არქიტექტურა, არსტრუქტურა" --- "საპო"	ლიცენზია № 4150	
დირექტორი	მ. ჯაფარიძე	
პროექტი	მ. ჯაფარიძე	მინერალური წყლის და განაშენიანების უსაფრთხო დაზოგადოებრივი განაშენიანების რეგულირების გეგმის დავალების გამართლება
		არქიტექტურული ნაწილი
		რელიეფის სახასიათო წილები
		დავითაძე

განაშენების დაბლური
გეგმა დაბა გუდარში
(გეგმარებითი ღვაწლის ეტაპი)



მიწათსარგებლობის
განარაღი გეგმვა

პირობითი აღნიშვნები

- მიწის ნაკვეთის საზღვარი
- საურობო ზონა-1 (შზ-6)
- ლანდშაფტურ სარეაგაციო ზონა
- საცხოვრებელი ზონა 3 სამოგვლო
- საბრუნსკორობო ზონა1სამოგვლო
- გუბულვის ზონა (მალაი ქაპა)

შ.პ.ს. "არქიტექტურა, პლანირება" --- "არქ"		ლიცენზია № 4150	
დირექტორი	თ. ჯაფარიძე	განაშენების დაბლური გეგმა დაბა გუდარში (გეგმარებითი ღვაწლის ეტაპი)	
ავტორი	თ. ჯაფარიძე		
		მიწათსარგებლობის განარაღი გეგმვა	
		სამაგისტრო	სამაგისტრო
		პრ.	დავითაი
		დავითაი	

4.00 4.00


D "KIRKITADZE & COMPANY"

განაშენიანების დეტალური
გეგმა დაბა გუდაურში
(გეგმარებითი ღვაწლის ეტაპი)

საპროექტო გენგეგმა

პირობითი აღნიშვნები

- საპროექტო ტერიტორიის საზღვარი
- მიწის ნაკვეთის საზღვარი
- გეგმარებითი უბნობები
- ავტომაქანის სავალი ნაწილი
- ფეხმავალთა სავალი ნაწილი
- საპროექტო განაშენიანების რეგულირების ხაზი
- გეგმარებითი უბნობის საზღვარი
- მაღალი ძაბვის გასვლისა და
ზოლი გენგეგმის მიხედვით
- მაღალი ძაბვის გასვლისა და
ენერგოპროექტის მიხედვით
- ავტოსადგომები

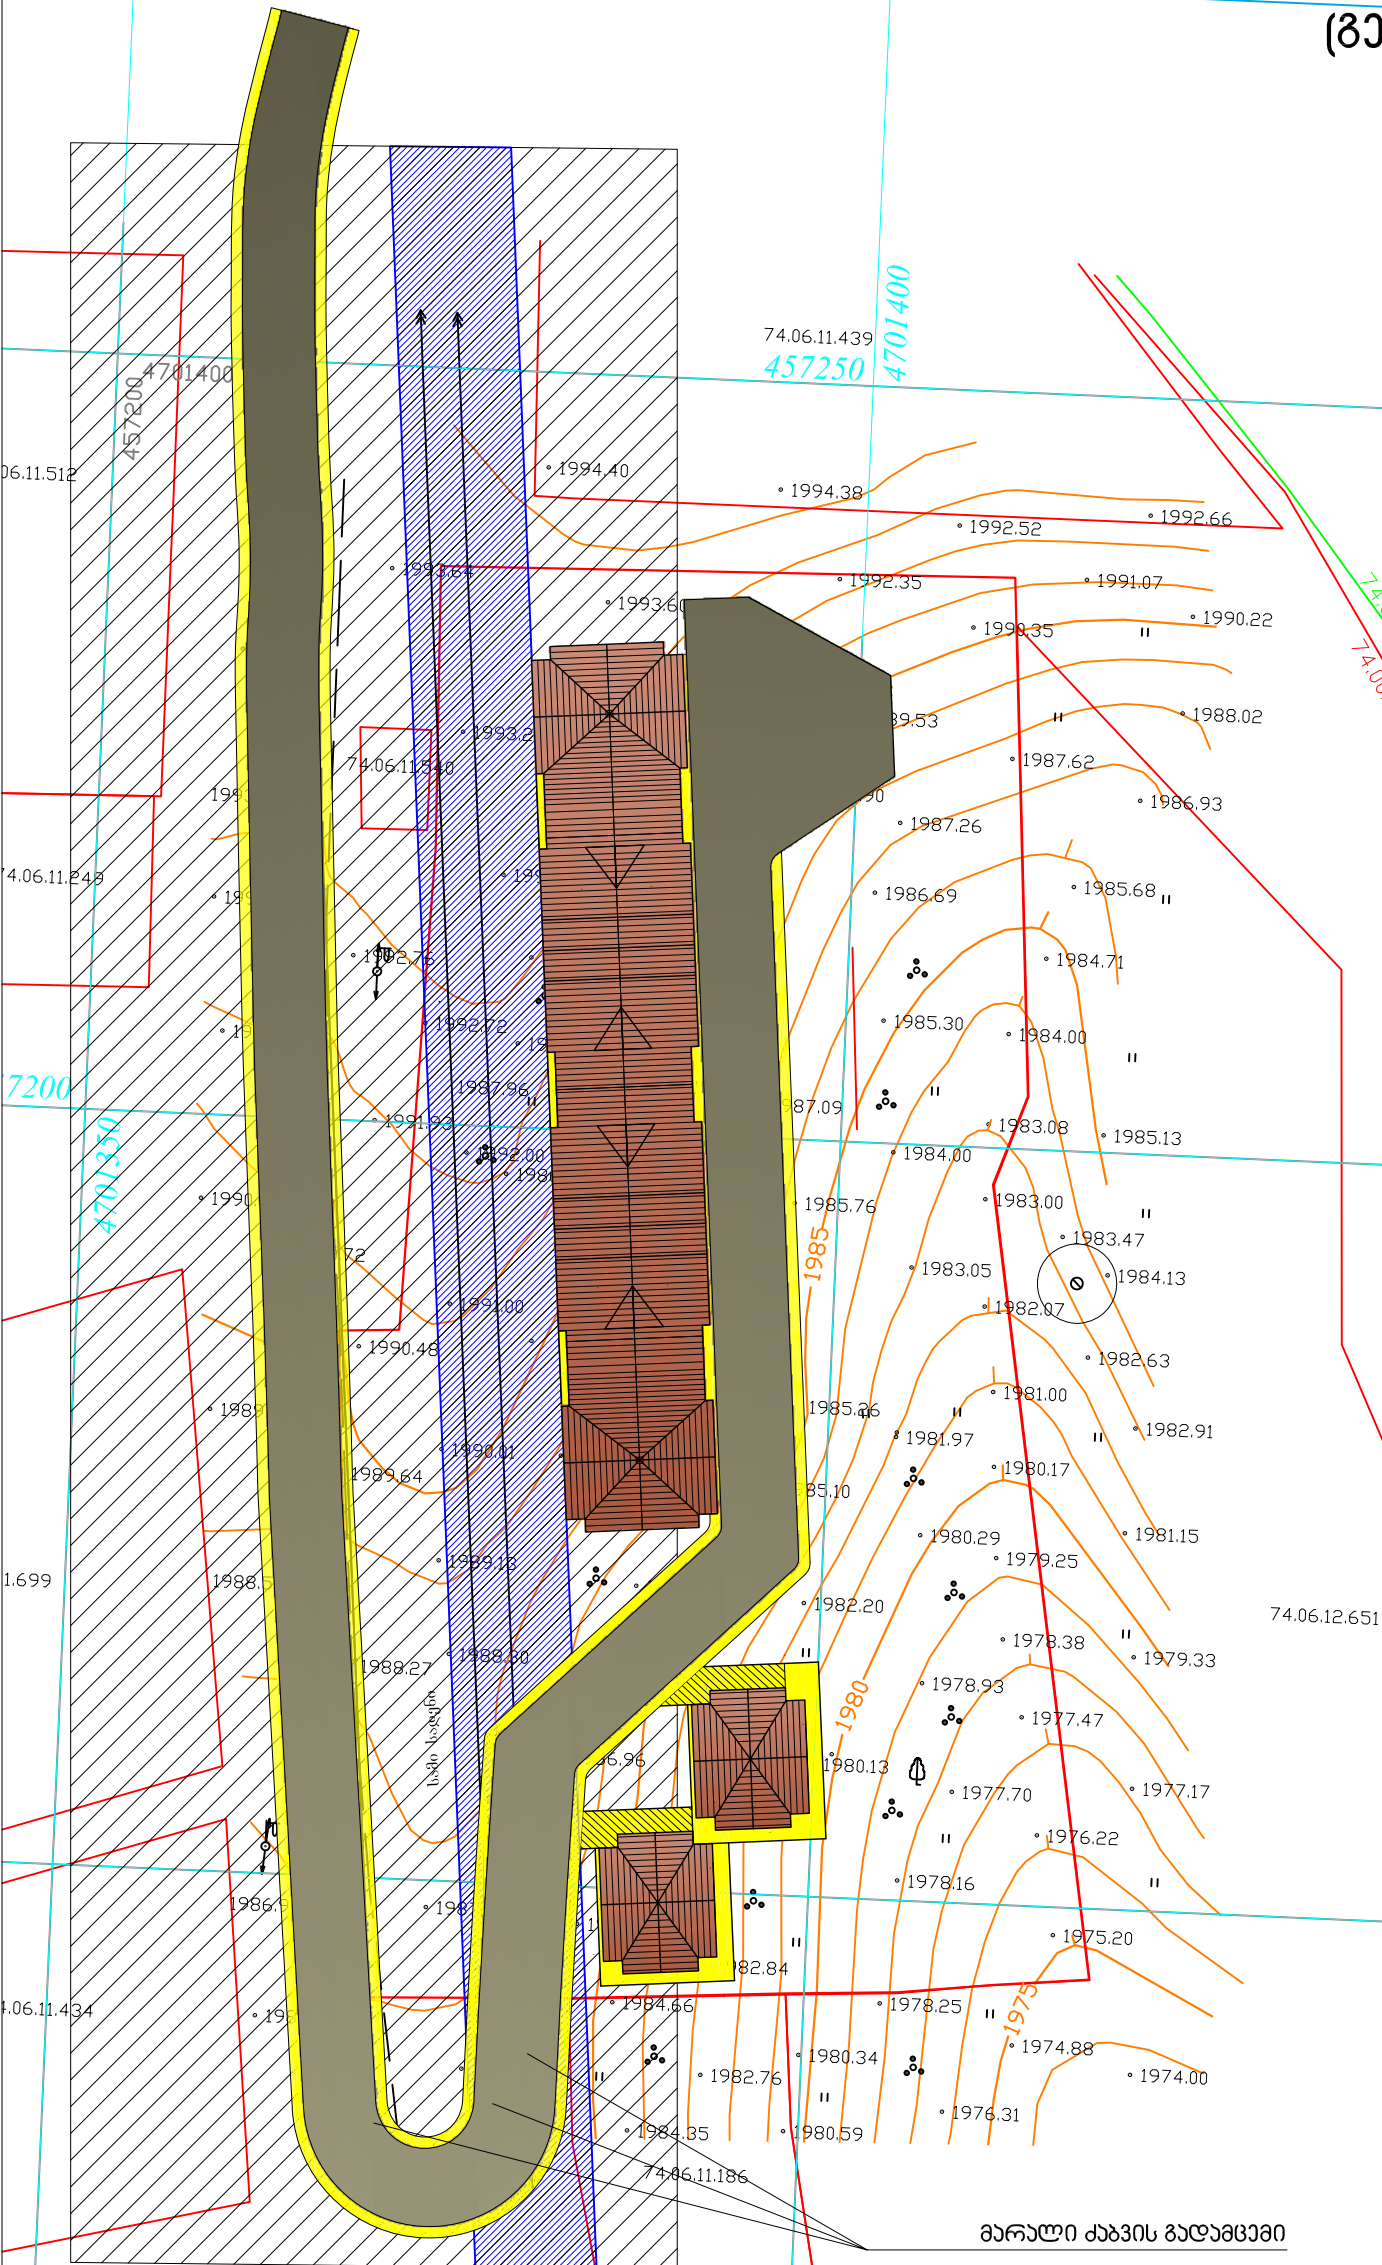

განაშენიანების გეგმარებითი ღვაწლის ეტაპი

პირობითი აღნიშვნები

WGS 1984-ის კოორდინატთა სისტემის UTM პროექცია

მს	საგ. შენობა	ხის ღობე	წყალგაყვანილობა
და	არასაგ. შენობა	ღობე	გაზი
ფარდული	ფარდული	ქვის კედელი	კანალიზაცია
მშენებარე	მშენებარე	კედელი	სანიდარე
შენობა	შენობა	ფლატე	კაპიტალური
წიწვოვანი ხე	წიწვოვანი ხე	რკინიგზა	ელ. ქსელები
ფოთლოვანი ხე	ფოთლოვანი ხე	სამეთვალყურეო ჭები	გაბობობა
ხილკენკროვანი	ხილკენკროვანი	ელ. გადამცემი ხაზი	
მცენარე	მცენარე		
გარე განათება	გარე განათება		

შენიშვნა:1) გეგმაზე დატანილია საჯარო რეგისტრში რეგისტრირებული ნაკვეთის საზღვრები
2) ვინაიდან გეგმაზე დატანილია მხოლოდ რეგისტრირებული მიწისქვეშა კომუნიკაციები
მათი მდებარეობების დაზუსტება მოხდება ყველა კომუნიკაციის წარმომადგენლებთან

შ.პ.ს. "პროექტგეგმარა, არქიტექტურა" - "პროექტგეგმარა"	ლიცენზია № 4150	
დირექტორი	თ. ჯაფარიძე	
ავტორი	თ. ჯაფარიძე	განაშენიანების დეტალური გეგმა დაბა გუდაურში (გეგმარებითი ღვაწლის ეტაპი)
		აონკაფი
		დაკვეთა №

[illegible]

საქართველო

ორიერთს ოცი წლის ოცდაშვიდ მაისს მე, ნოტარიუს ეკატერინე გვანცელაძეს ჩემს სანოტარო ბიუროში, მდებარე მისამართზე: თბილისი, ი. ჭავჭავაძის გამზ. #39 `ა`, პირველი სართული. მომმართა: შოთა გოგუაძემ (დაბადებული 13.07.1990წ. ოზურგეთი, პირადი ნომერი N 38001045557, მის: ოზურგეთი სამთო ქიმიის ქ. N 8 ბ. 4) . მან განაცხადა, რომ სურს შეადგინოს მინდობილობა, რომელიც დამოწმდება სანოტარო წესით. მე დავადგინე შოთა გოგუაძის პირადობა მის მიერ წარმოდგენილი, ზემოთ მითითებული პირადობის დამადასტურებელი დოკუმენტის საფუძველზე და დავრწმუნდი, რომ ნამდვილად შოთა გოგუაძემ მომმართა. ვადასტურებ, რომ შოთა გოგუაძის ქმედუნარიანობაში ეჭვის შეტანის საფუძველი არ გამაჩნია. მე შევამოწმე მისი ნების გამოვლენის ნამდვილობა და შევადგინე მინდობილობა, რომელიც მან თვითონ წაიკითხა. შოთა გოგუაძემ მკაფიოდ და ნათლად განაცხადა, რომ მინდობილობის ტექსტი სრულად შეესაბამება მის ნებას. შოთა გოგუაძემ ჩემი თანდასწრებით, პირადად მოაწერა ხელი შემდეგ მინდობილობას.

მინდობილობა

მე, შოთა გოგუაძე, რომელიც შემდეგში წოდებულია, როგორც “მინდობი”, ამ მინდობილობით უფლებამოსილებას ვანიჭებ თეიმურაზ ჯაფარიძეს (პირადი ნომერი N 01017005727), რომელიც შემდგომში წოდებულია როგორც “მინდობილი პირი”, უფლებამოსილია ჩემს საკუთრებაში არსებულ უძრავ ქონებაზე (საკ.კოდები საკ.კოდი N 74.06.11.980) აილოს მშენებლობის ნებართვა და ამ მიზნით შეკრბოს ყველა საჭირო დოკუმენტი, მიმართოს განცხადებით ნებისმიერ ადმინისტრაციულ ორგანოს ქალაქთმშენებლობითი გეგმის/დოკუმენტაციის შესათანხმებლად, არქიტექტურული პროექტის შესათანხმებლად და მშენებლობის ნებართვის მოსაპოვებლად. ამასთან, მინდობილი პირი უფლებამოსილია დამატებით აწარმოოს ნებისმიერი საქმე/მოლაპარაკება, შეიტანოს ნებისმიერი განცხადება და ხელი მოაწეროს შესაბამის ხელშეკრულებს, რაც დაკავშირებულია ქალაქთმშენებლობითი გეგმის/დოკუმენტაციის შესათანხმებლად ან/და მშენებლობის ნებართვის მოსაპოვებლად.

მინდობილობა გაცემულია სამ ეგზემპლარად, რომელთაგან ერთი ინახება ნოტარიუს ე. გვანცელაძის სანოტარო არქივში, ხოლო დანარჩენი გადაეცა მიმნდობს.

მინდობილობა გაცემულია უვადოდ მის გაუქმებამდე.

გადახდილია სანოტარო მომსახურების საზღაური თანახმად საქართველოს მთავრობის 29.12.2011 წლის დადგენილებისა #507 “სანოტარო მოქმედებათა შესრულებისათვის საზღაურის და საქართველოს ნოტარიუსთა პალატისათვის დადგენილი საფასურის ოდენობების, მათი გადახდევინების წესისა და მომსახურების ვადების დამტკიცების შესახებ” 31-ე მუხლისა - 10 (ათი) ლარი:, დღგ 1.80 (ერთი ლარი და ოთხმოცი თეთრი) თანახმად საქართველოს საგდასახადო კოდექსის 169-ე მუხლისა, 2 (ორი) ლარი ელექტრონულ რეესტრში რეგისტრაციისათვის – მუხლი 39 საქართველოს მთავრობის 29.12.2011 წლის დადგენილებისა # 507 “სანოტარო მოქმედებათა შესრულებისათვის საზღაურის და საქართველოს ნოტარიუსთა პალატისათვის დადგენილი საფასურის ოდენობების, მათი გადახდევინების წესისა და მომსახურების ვადების დამტკიცების შესახებ”. სულ გადახდილია: 13.80 (ცამეტი ლარი და ოთხმოცი თეთრი).

ხელმოწერა

Immer zögerlich

ნოტარიუსი

ეკატერინე გვანცელაძე



სანოტარო მოქმედების ინდივიდუალური ნომერი



89607145736620

საქართველო



სანოტარო მოქმედების დასახელება

რწმუნებულების / მინდობილობის დამოწმება

სანოტარო მოქმედების რეგისტრაციის ნომერი

N200304008



რეგისტრაციის თარიღი

27.05.2020 წ

ნოტარიუსი: ეკატერინე გვანცელაძე

მისამართი: ქ. თბილისი, ილ. ჭავჭავაძის გამზ. 39

ტელეფონი: 2 23-07-87

სანოტარო მოქმედებისა და სანოტარო აქტის შესახებ ინფორმაციის (მისი შექმნის, შეცვლის და/ან გაუქმების შესახებ) მიღება-გადამოწმება შეგიძლიათ საქართველოს ნოტარიუსთა პალატის ვებ-გვერდზე: www.notary.ge ასევე შეგიძლიათ დარეკოთ ტელეფონზე: +995(32) 2 66 19 18

5075181
22 03 - 19

მოქალაქე შოთა გოგუაძეს
(მის: ქ. ოზურგეთი, სამთო ქიმიის ქ. #8ბ-4
ტელ: 557 852852)

ბატონო შოთა,

თქვენი 2019 წლის №8473385 განცხადების პასუხად, რომელიც ეხებოდა თქვენს კუთვნილ მიწის ნაკვეთზე (ს.კ. 74.06.11.980.) ობიექტის მშენებლობას, გაცნობებთ, რომ აღნიშნული ტერიტორიის კიდეზე გადის სს „ენერგო-პრო ჯორჯია“-ს კუთვნილი 110 კვ ძაბვის საჰაერო ელექტროგადამცემი ხაზი „გუდაური 2“.

საქართველოს მთავრობის 2013 წლის 24 დეკემბრის #366 დადგენილების „ელექტრული ქსელების ხაზობრივი ნაგებობების დაცვის წესი და მათი დაცვის ზონები“-ის შესახებ მე-3 მუხლის პირველი ნაწილით 110 კვ ძაბვის საჰაერო ელექტრო გადამცემი ხაზის დაცვის ზონად ხაზის ორივე მხარეს განაპირა სადენებიდან დადგენილია 20 მეტრი. ამასთან, მე-4 მუხლის პირველი ნაწილით აკრძალულია ნებისმიერი ქმედება, რომელსაც შეუძლია გამოიწვიოს ელექტრული ქსელის ხაზობრივი ნაგებობის ნორმალური ფუნქციონირების მოშლა, კერძოდ: ა) ელექტროგადამცემი ხაზის დაცვის ზონაში შენობა-ნაგებობის, ხიდების, კოლექტორების, გვირაბების, საავტომობილო გზებისა და რკინიგზის რეკონსტრუქცია, ან/და მშენებლობა ელექტროგადამცემი ხაზის დამცავი ღონისძიებების გატარების ან მისი წინასწარი გადატანის გარეშე. ელექტროგადამცემი ხაზის გადატანა ხორციელდება დაინტერესებული პირის ხარჯით, ელექტროგადამცემი ხაზის მფლობელი პირის მიერ დადგენილი ტექნიკური პირობების შესაბამისად. მე-4-ე მუხლის მეორე ნაწილით კი ელექტრული ქსელის ხაზობრივი ნაგებობების დაცვის ზონაში ელექტროგადამცემი ხაზის მფლობელის წერილობითი თანხმობის გარეშე აკრძალულია: ა) ნებისმიერი სახის სამშენებლო, სამონტაჟო, სარეკონსტრუქციო და ასაფეთქებელ სამუშაოთა წარმოება; გ) მცენარეების, ხეების დარგვა, ღობეების, ცხოველების სადგომების, საკვებისა და სასუქების საწყობების მოწყობა და სხვა; დ) ავტოტრანსპორტის და სხვა მანქანა-მექანიზმების სადგომების და გადასასვლელი გზების მოწყობა.

ელექტროდანადგართა მოწყობის წესების 2.5.115 მუხლით გადაუხრელ მდგომარეობაში მყოფ 110 კვ ძაბვის საჰაერო ხაზის განაპირა სადენებიდან შენობა-ნაგებობის უკიდურესად გამოშვერილ წერტილამდე მინიმალური მიახლოების მანძილი შეადგენს არანაკლებ 4 მ-ს.

შესაბამისად, კომპანია არ არის წინააღმდეგი თქვენს კუთვნილ მიწის ნაკვეთზე (ს.კ. 74.06.11.980.) განახორციელოთ ობიექტის მშენებლობასთან დაკავშირებული სამუშაოები, შემდეგი პირობების დაცვით: ეზოს ტერიტორიაზე 110 კვ ძაბვის საჰაერო ელექტროგადამცემი ხაზი „გუდაური 2“-ის ქვეშ და ხაზიდან 4 მ-ში არ უნდა აწარმოოთ სამშენებლო სამუშაოები, არ განახორციელოთ მცენარეების, ხეების დარგვა, ღობეების, ცხოველების სადგომების, საკვებისა და სასუქების საწყობების მოწყობა და სხვა.

საჭაერო ელექტროგადამცემი ხაზის დაცის ზონაში თქვენს მიერ სამშენებლო სამუშაოების წარმოების შემთხვევაში, გთხოვთ, დამატებით მიმართოთ კომპანიის აღმოსავლეთ საქართველოს მაღალი ძაბვის განყოფილების საჭაერო ელექტროგადამცემი ხაზების ქვეგანყოფილების უფროსს გოჩა ციხელაშვილს (ტელ: 577 35 20 08).

პატივისცემით,

მიხეილ ბოცვაძე
გენერალური დირექტორი

