

დახარჯი N1




გვერდი		შენიშვნა		დამკვეთი			
3				შ.პ.ს საფორ გუდური; შპს მილდინი, დავით ფიცხელაური, დოდო ჩოფიკაშვილი, ნუნუ პაპიაშვილი, ზაური ქორთოიშვი			
ფორმატი	თარიღი			პროექტის სახელწოდება და სტადია			
A3 420 x 297	2020 წლის ივლისი			ყაზბეგის მუნიციპალიტეტში, დაბა გუდური			
მასშტაბი	მდებარეობა			ნახაზის დასახელება			
	გუდური			სიტუაციური რუკა			
				urban consulting არტ. გ.კახაბრიშვილი არტ. გ.კამლბაძე მო.არტ. ჯ.ფსუტური სტ.			



საბაგირო #8

საპროექტო ტერიტორია

შპს ურბან კონსალტინგ		შენიშვნა		დამკვეთი	
5				შ.პ.ს საფორ გუდური; შპს მილდინი, დავით ფიცხელაური, დოდო ჩოფიკაშვილი, ნუნუ პაპიაშვილი, ზაური ქორთოიშძე	
ფორმატი	თარიღი			პროექტის სახელწოდება და სტადია	
A3 420 x 297	2020 წლის ივლისი			ყაზბეგის მუნიციპალიტეტში, დაბა გუდური	
მასშტაბი	მდებარეობა			ნახაზის დასახელება	
	გუდური				
urban consulting		არტ. გ.კახაბრიშვილი არტ. გ.კამლბაძე მო.არტ. ჯ.ფსუტური		სტ. 11111	

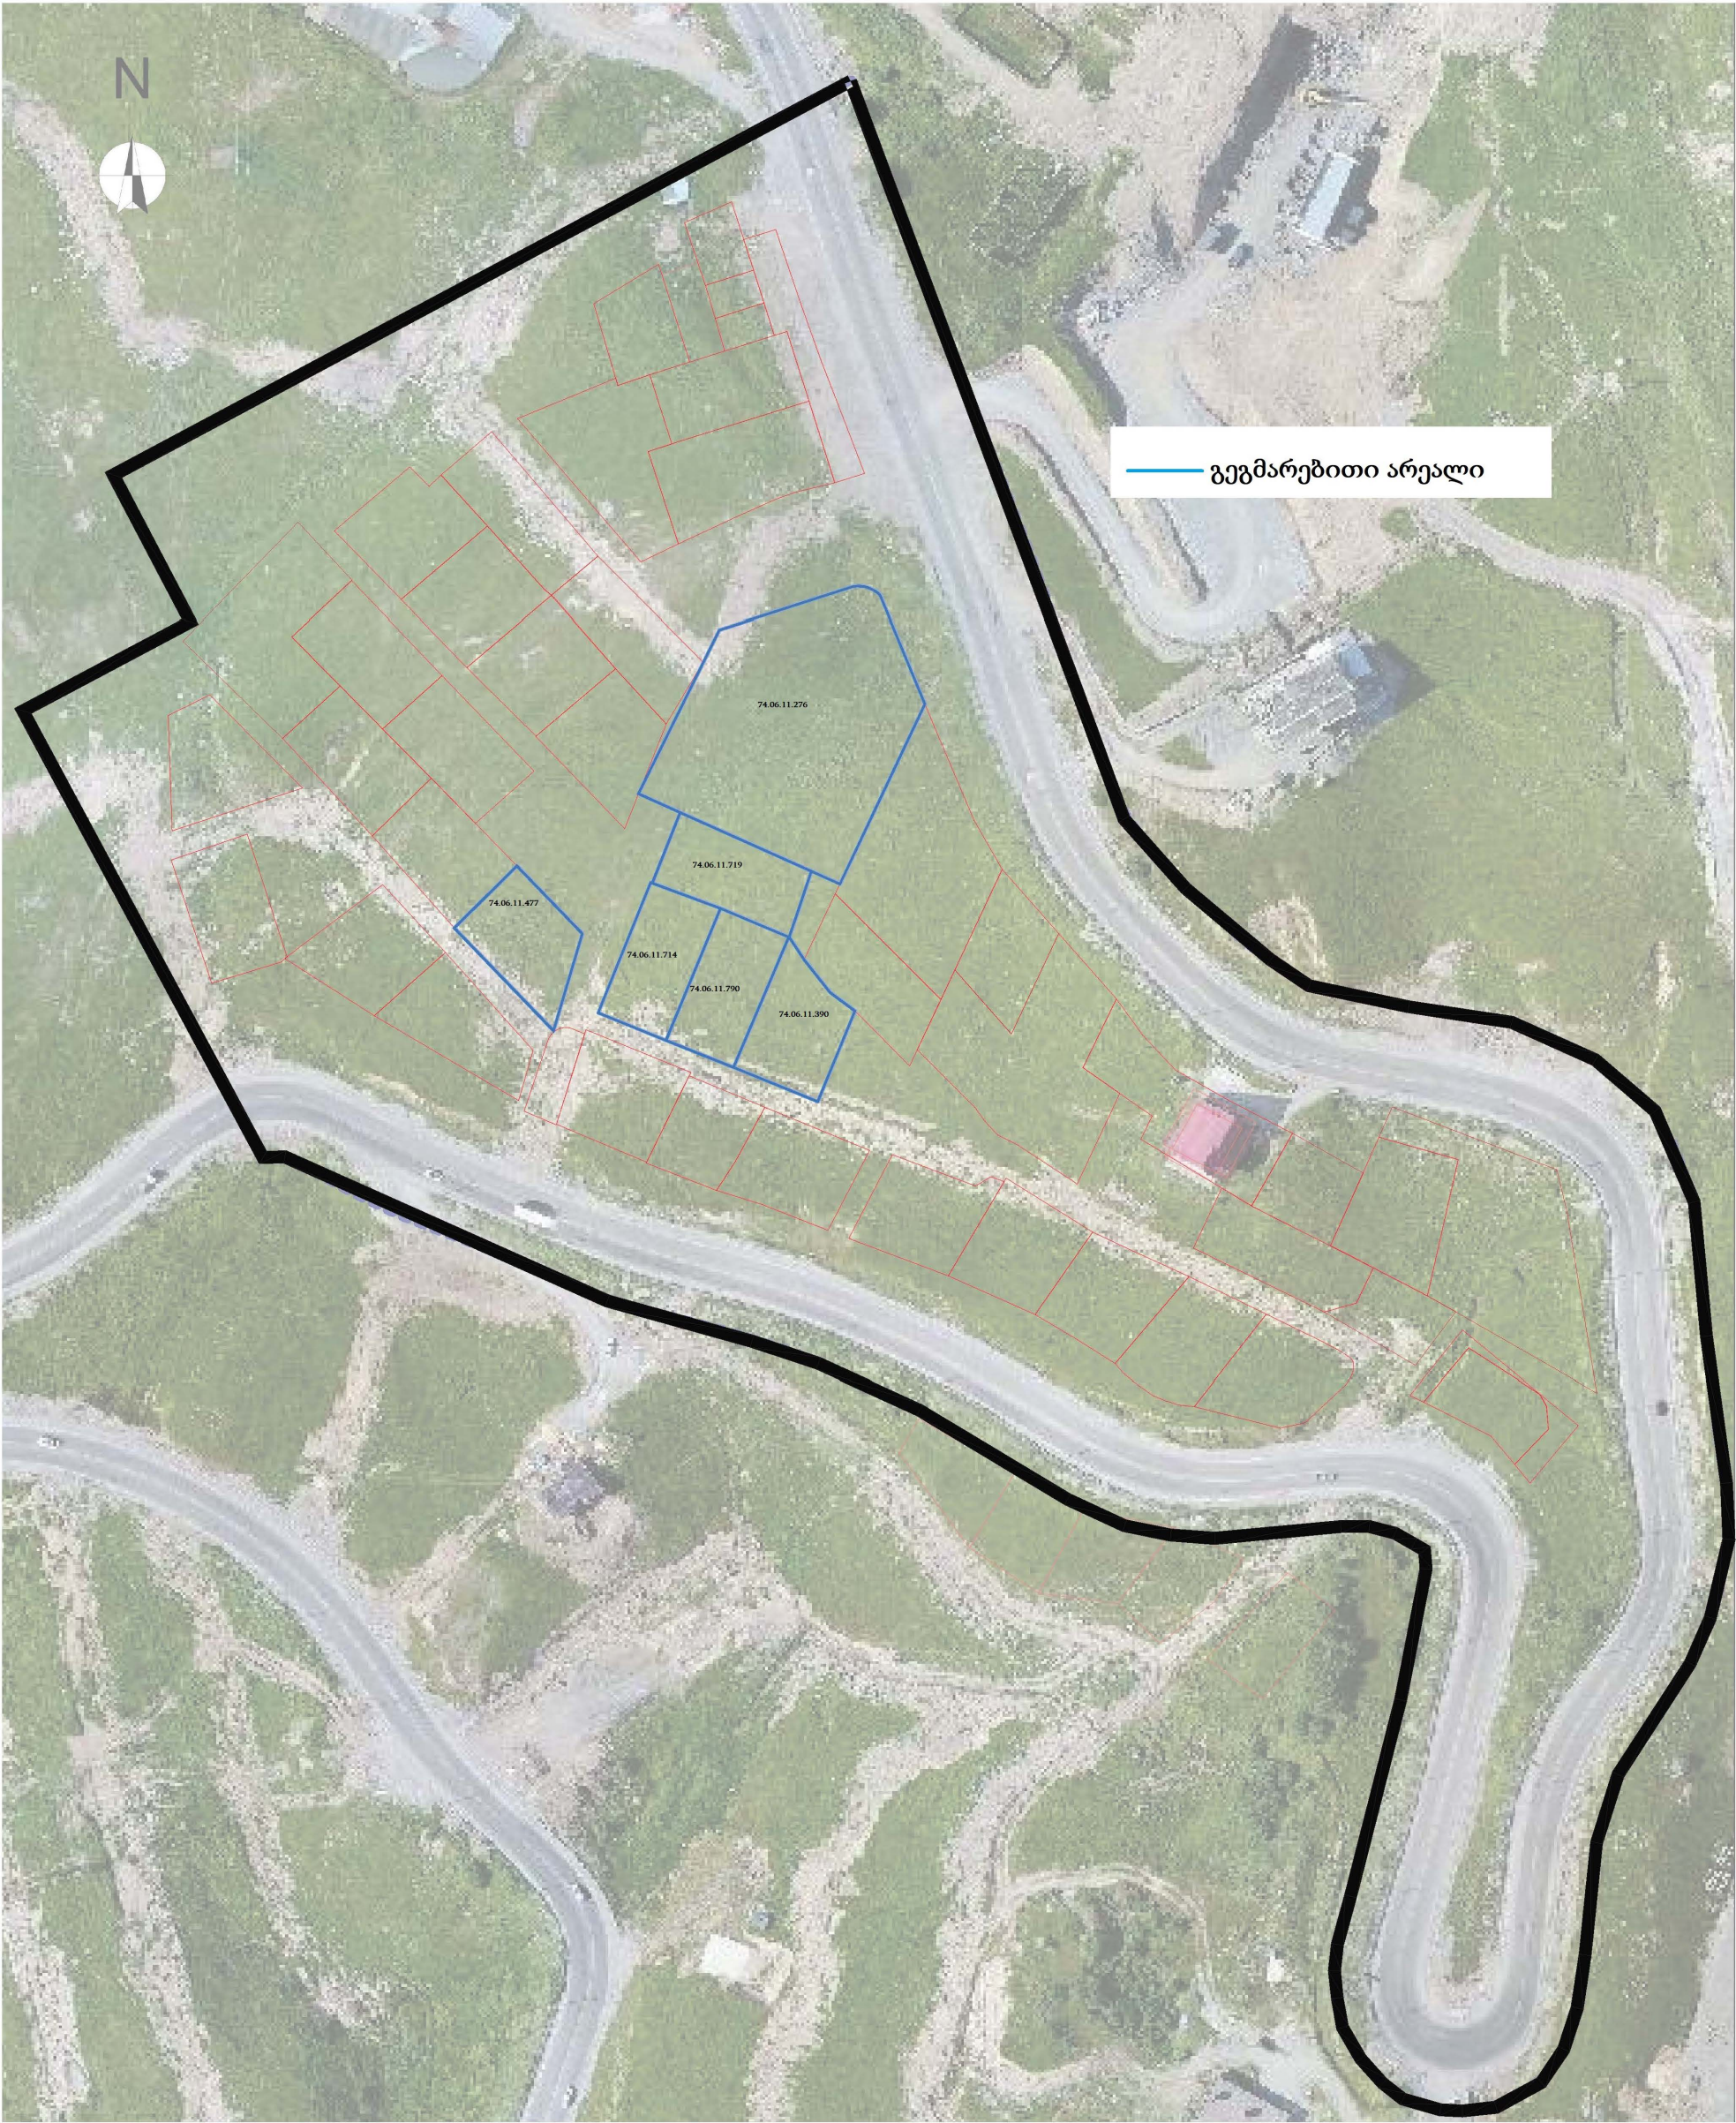

		შენიშვნა	დამკვეთი				
			მ.პ.ს. საფარ გუდაური: შაბა მილდია, დათი ფიქსელაური, დოლო ჩოფიკაშვილი, ნუნუ პაპიაშვილი, ზაურა ქორთოშვიძე				
ფორმატი	თარიღი		პროექტის სახელწოდება და სტადია				
			ყაზბეგის მუნიციპალიტეტში, დაბა გუდაურში,				
მასშტაბი			ნახაზის დასახელება				
1:1500			ორთოფოტოგადაღება				
			urban consulting		არქ.	გ.კახაბრიშვილი	
			არქ.	გ.კახაბრიშვილი			
			მთ.არქ.	გ.ფსუტური			