

დახარჯი N1



სიტუაციური გეგმა
საპროექტო საზღვრები

პრ. მთ. არქ. ე.შარიქაძე დაამუშავა ე.შარიქაძე შეამოწმა	მისამართი: მუნიციპალიტეტი; სოფ. სეთურები დამკვეთი: მინდოხილი პირი გ. მირზიაშვილი	თარხნიშვილის ქ. N9 ბ. N8	
		25/12/2019წ.	მ-ბი 1:5000
	შპს "სივრცე და ადგილი"		ფ. №12 ა-3 რაოდ. 44
	არქიტექტურული ნაწილი სიტუაციური გეგმა საპროექტო საზღვრებით		




საპროექტო საზღვარი 7308კვ.მ.
სამართო სარგებლობის გზა 1813კვ.მ.
ნაკვეთების ფართობების
სამართო აზი 5495 კვ.მ.

პრ. ძი. არქ. ე.ძარიქაძე	მისამართი/დუქეთის მუნიციპალიტეტი; სოფ. სეფურები	შეამოწმა	
დამუშავა	ე.შარიქაძე	დამკვეთი: მინდობილი პირი გ. მირზიაშვილი	25/12/2019წ.
შეამოწმა			მ-ბი 1:1000
	შპს "სივრცე და ადგილი"	არქიტექტურული ნაწილი	ფ. №13 ა-3
		სიტუაციური გეგმა საკადასტრო ერთეულებით	რაოდ. 44

საპროექტო საზღვარი საკადასტრო ერთეულები

საკადასტრო ერთეულები

საპროექტო საზღვარი 7308

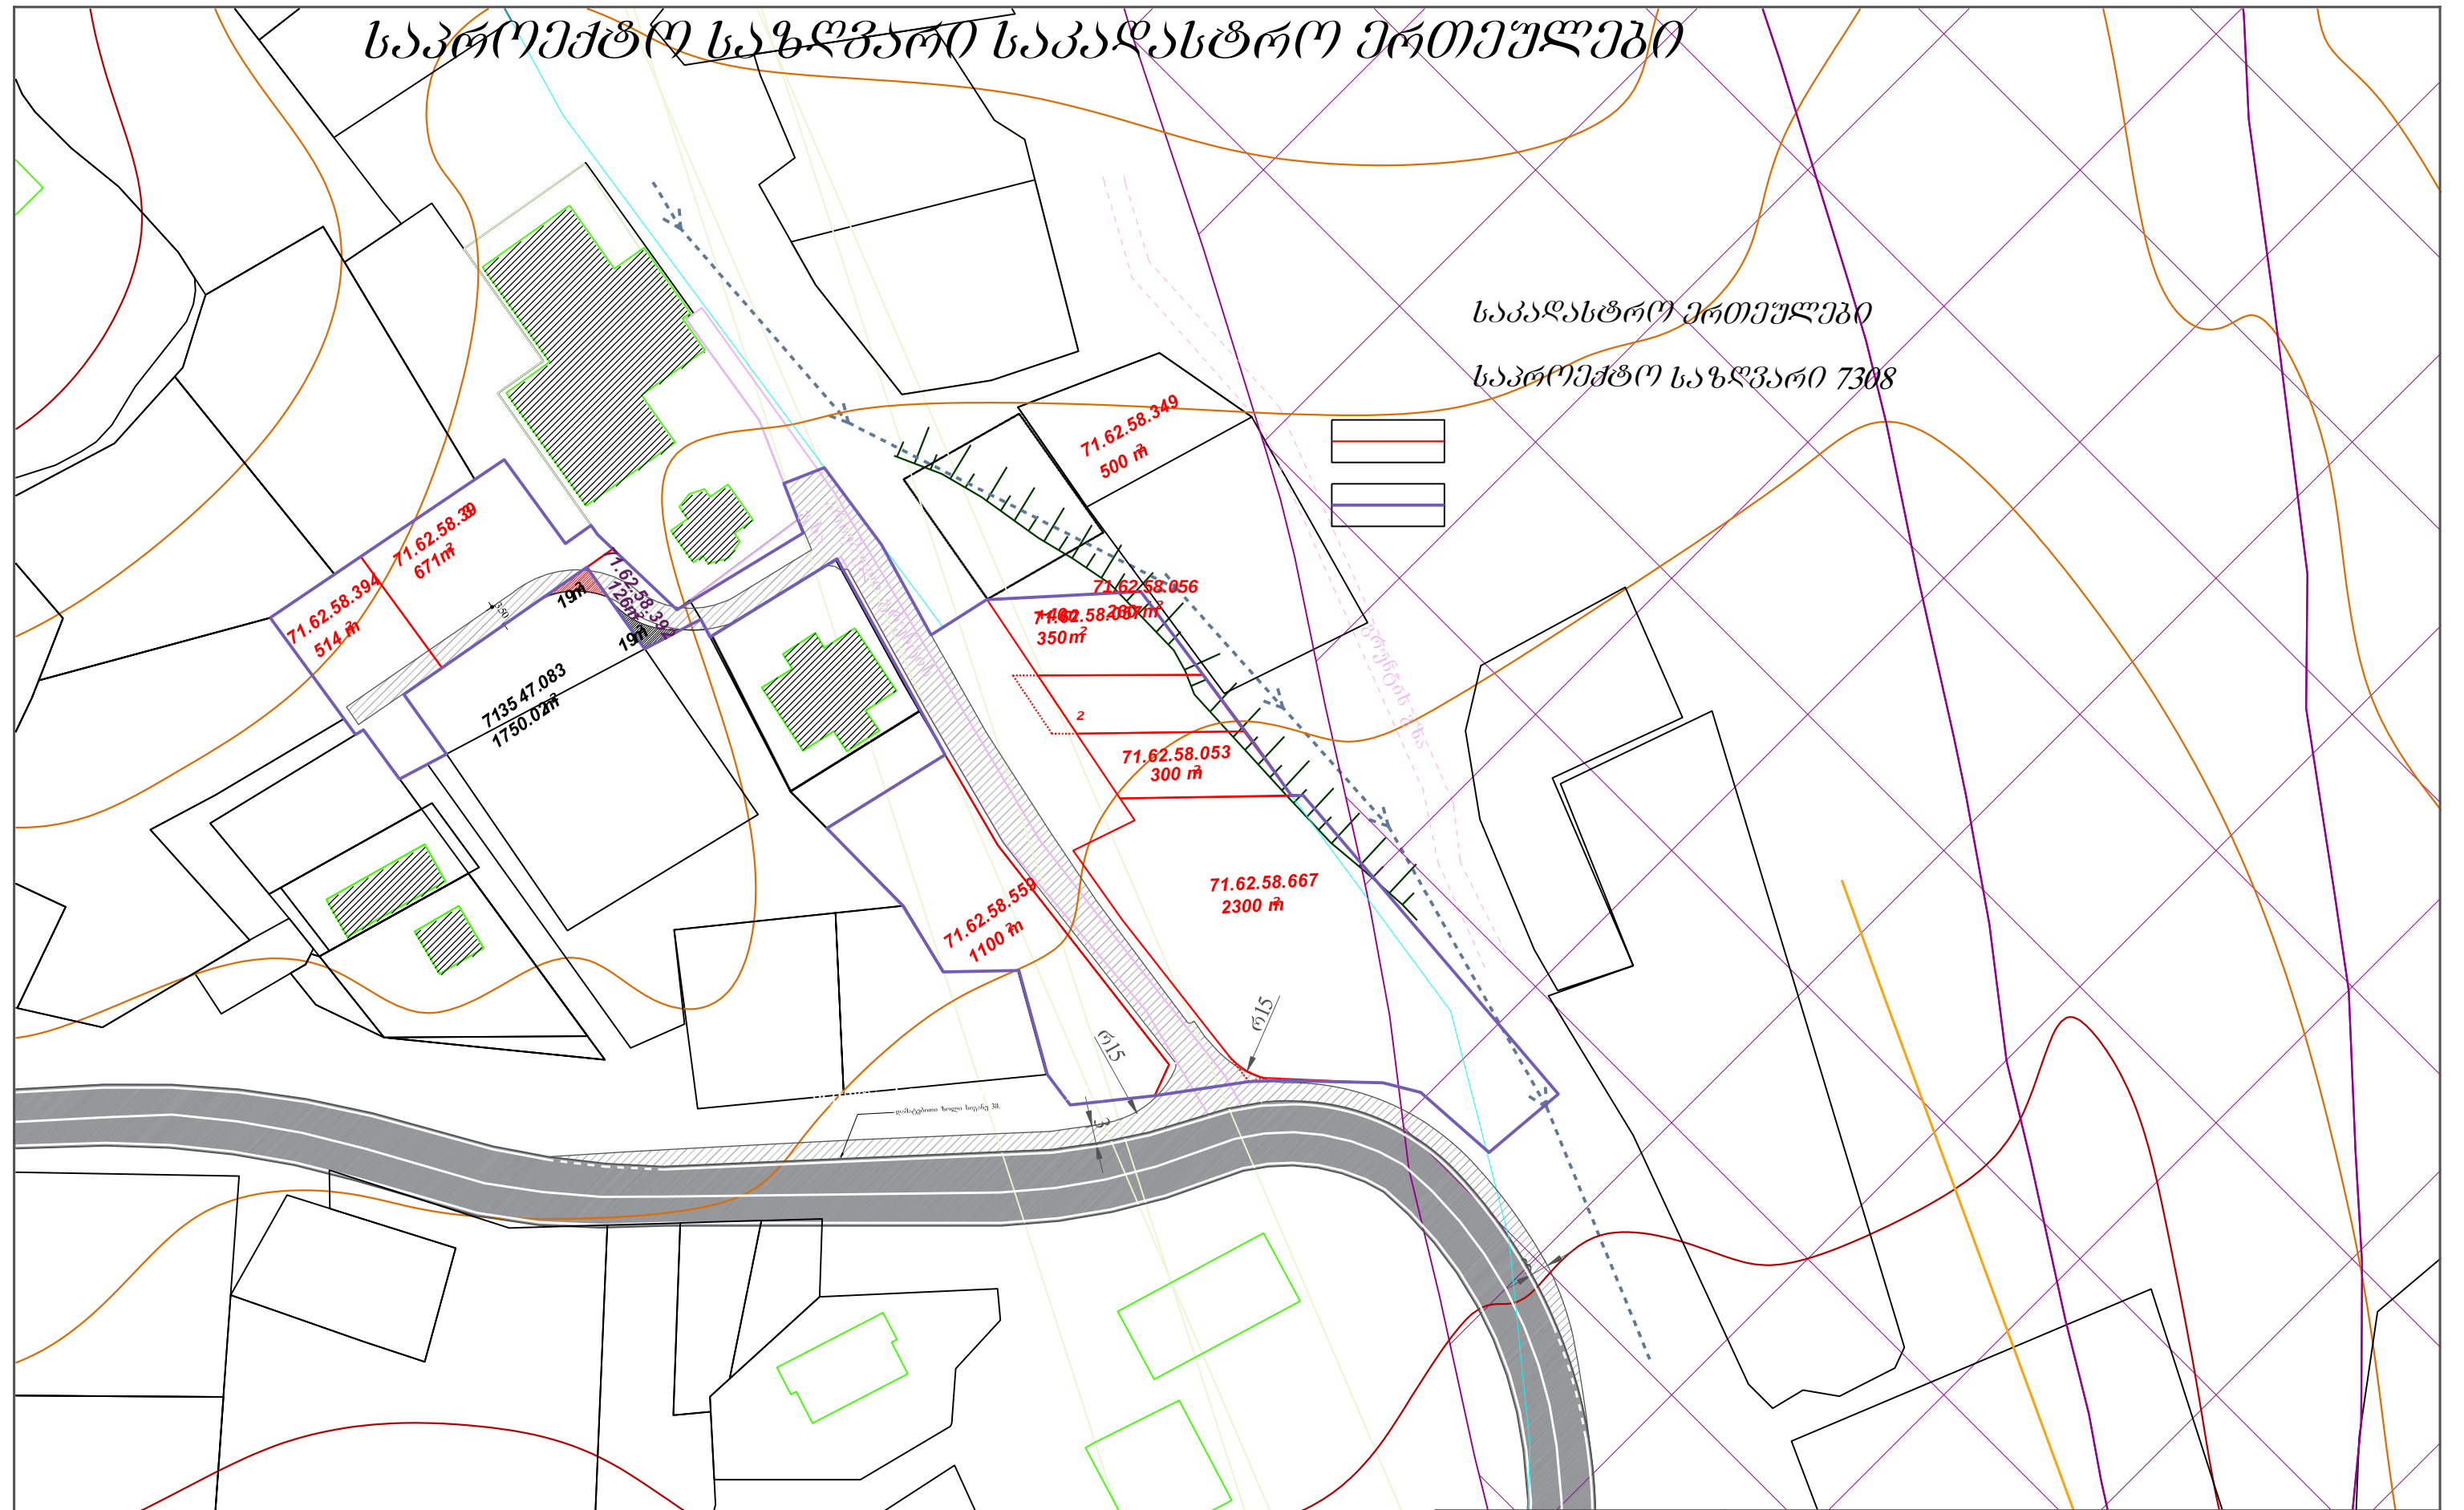

პრ. მთ. არქ. ე.შარიძაძე დაამუშავა ე.შარიძაძე შეამოწმა	მისამართი: მინდოხილი პირი გ. მირზიაშვილი	თარხნიშვილის ქ. N9 ბ. N8	
		25/12/2019წ.	მ-ბი 1:1000
	შპს "სივრცე და ადგილი"		ფ. №16 ა-3 რაოდ. 44
	არქიტექტურული ნაწილი		მიწის ნაკვეთების კონფიგურაციის ცვლილება; მიწათმონაცვლეობა