

ყაზბეგის მუნიციპალიტეტი, გუდაურის სარეკრეაციო ტერიტორია,
სოფ. კაიშაურები, სეთურები, ქუმლისციხე: მიწის (უძრავი ქონების) ნაკვეთიებზე ს/პ:
71.62.58.559; 71.62.58.057; 71.62.58.056; 71.62.58.053; 71.62.58.667; 71.62.58.394; 71.62.58.393; 71.62.58.392; 71.35.47.083;
მრავალფუნქციური კომპლექსის



ბანაშენიანების დეტალური გეგმა



1. ტერიტორიის მდებარეობის საორიენტაციო სქემა
2. საინჟინრო კომუნიკაციის გეგმა
3. სიტუაციური გეგმა
4. მიმდებარე ბარემოს რელიეფი
5. საპროექტო ობიექტის საკადასტრო მონაცემები
6. ზოგადი ფუნქციური ზონირება
7. კონკრეტული ფუნქციური ზონირება
8. საპროექტო ტერიტორიის ტოპოგრაფიული რუკა
9. საპროექტო ტერიტორიის აეროფოტო
10. ადგილმდებარეობის ფოტოფიქსაცია
11. საკადასტრო ერთეულების გაბარიტული ზომები
12. დეტალური საკადასტრო რუკა
13. მცხეთა სტეპანწმინდა ღარის საბზაო მოძრაობის სქემა
14. წყალსადენის გამანაწილებელი ქსელი
15. საპროექტო წყალარინების სქემა
16. ელექტრო მომარაგების სქემა
17. ელექტრო მომარაგების სქემა
18. ელექტრო მომარაგების სქემა

19. ელექტრო მომარაგების სქემა
20. გუნებრივი აირით მომარაგების გეგმა
21. გუნებრივი აირით მომარაგების გეგმა
22. გუნებრივი აირით მომარაგების გეგმა
23. განაშენიანების საპროექტო გეგმა
24. განაშენიანების ვიზუალიზაცია
25. პერტიკალური გეგმარება ჭრილი 1-1
26. განშლა 1-1
27. ჭრილი 1-ა; 1-ბ
28. ჭრილი 2-2; 3-3
29. ჭრილი 4-4; 5-5
30. ჭრილი 6-6; 8-8
31. ჭრილი 7-7
32. ჭრილი 9-9
33. გეოლოგიური ანბარიში
34. ლოკუმენტაცია
35. კლიმატური ანბარიში

ბ ა ნ მ ა რ ტ ე ბ ი თ ი ბ ა რ ა თ ი

შ.პ.ს. სივრცე და ალბილი
spase & plase



ბანმარტპბითი ბარათი

წინამდებარე ღოკუმენტი წარმოადგენს გუდაურის სარეკრეაციო ტერიტორიის საზღვრებში მდებარე, საკუთრებაში არსებული მიწის ნაკვეთების ფართობით 7308 კვ. მ. განაშენიანების ღებალური გეგმის კონცეფციას, ტექსტური და გრაფიკული ნაწილებით. ღოკუმენტი შემუშავებულია წინასაპროექტო კვლევისა და გეგმარებითი ღვალების საფუძველზე. ღოკუმენტის ღანიშნულებაა საპროექტო ტერიტორიის განვითარება გუდაურის მგგ -ზე ღაჲრღნობით, ხვღება რა განაშენიანების ჩამოყალიბებულ სისტემაში და წარმოადგენს განვითარების სამართლებრივ საფუძველს.

[„ გუდაურის სარეკრეაციო ტერიტორიის ქალაქმშენებლობითი გეგმების ღამტკიცების თაობაზე" საქართველოს მთავრობის 2019 წლის 2 ღეკემბრის №587 ღაღბენილებით ღამტკიცებული ღანართები (გუდაურის სარეკრეაციო ტერიტორიის ქალაქმშენებლობითი ღოკუმენტაცია - ტექსტური ნაწილი - ღანართი1; ღანართი 2); გუდაურის სარეკრეაციო ტერიტორიის გენერალური გეგმა თანღართულ რუკებთან ერთად (ღანართი3); გუდაურის სარეკრეაციო ტერიტორიის განაშენიანების გეგმა თანღართულ რუკებთან ერთად (ღანართი4)].

სახელმძღვანელო კანონმდებლობა:

- საქართველოს კანონი – „საქართველოს სივრცის ღაგეგმარების, არქიტექტურული და სამშენებლო საქმიანობის კოღექტი“;
- გარემოსღაცვითი შევასების კოღექტი;
- „სივრცის ღაგეგმარებისა და ქალაქთმშენებლობითი გეგმების შემუშავების წესის შესახებ" საქართველოს მთავრობის 2019/03/06 №260 ღაღბენილება;
- „ტერიტორიების გაომყენების და განაშენიანების რეგულირების ძირითადი ღებულებების შესახებ" საქართველოს მთავრობის 2019/03/06 №261 ღაღბენილება;
- „გუდაურის სარეკრეაციო ტერიტორიის ქალაქთმშენებლობითი გეგმების ღამტკიცების თაობაზე" საქართველოს მთავრობის 2019/02/12 №587 ღაღბენილება;

ღაგეგმვის მიზნები და ამოცანები

ღაგეგმვის მიზანი

გეგმარებითი ღვალების შესაბამისად საპროექტო არეალის ღაგეგმვის მიზანია „სივრცის ღაგეგმარებისა და ქალაქთმშენებლობითი გეგმების შემუშავების წესის შესახებ" საქართველოს მთავრობის 2019/03/06 №260 ღაღბენილებით ღამტკიცებული სივრცის ღაგეგმარებისა და და ქალაქთმშენებლობითი გეგმების წესის №6 და №7 ღანართებით ღაღბენილი პირობების ღაცვით საპროექტო ტერიტორიის განვითარება და შესაბამისი სტრატეგიის სამართლებრივი საფუძველების ფორმირება.

ღაგეგმვის ამოცანა

ღაგეგმვის მიზნიღან გაომჴდინარე ღაგეგმვის ამოცანაა არეალის განვითარებისთვის სამართლებრივი პირობების განსაზღვრა (მოქმედი კანონმდებლობის გათვალისწინებით) და კვლევის საფუძველზე აღნიშნული ტერიტორიის განვითარება და ერთიან გეგმარებით ერთულად ჩამოყალიბება. წარმოღბენილ კონცეფციაში გათვალისწინებულია მრავალფუნქციური კომპლექსის განვითარება, შიღა საპროექტო გზისა და ნაკვეთების ღაგეგმარება იმგვარად, რომ ნაკვეთები გახღეს სამშენებლო, როგორც პარამეტრებით, ისე რეღიევის ღახრილობით. სატრანსპორტო კავშირი არსებულ მთავარ მაგისტრალთან კოზი-გუდაური განსტონიეღება ტერიტორიაზე ორმხრივი მოძრაობის საშუალებით შემანელებელი ზოღების ღაგეგმარებით, საპროექტო შიღა გზა გაივლის ნაკვეთებს შორის და მისი მაქსიმალური ღახრა აღმართზე შეაღბენს 11%-ს, გათვალისწინებულია 7მ. სიგანის ორმხრივმოძრაობიანი გზა და 1.00 მ. სიგანის ტროტუარი მის ორივე მხარეს. გღბ-ს ხეღვაში წარმოღბენიღია ტერიტორიის ვერტიკალური გეგმარების სქემა, რომლის საფუძველზე შესაღლებღია როგორც გზისა და აუცილებელი საჲრღენი კეღების ღაგეგმარება, ასევე ნაკვეთების ღახრილობის პროცენტულობის განსაზღვრა. ძირითაღად ქვეღა ნაკვეთის ღახრილობა მერყეობს 10-20%-ის ფარგლებში. მგგ-ს საფუძველზე გღბ-თი ღაგეგმიღია ღანღჴაფტური ზონის (ღტ) ცვლილება სასოფლო სამოსახლო ზონით (შზ-1), ასევე საკურორტო ზონა 1-ის (შზ-6) განვითარება.

კ რ ი ე ქ ტ ი ს ს ა ხ ე ლ წ ო ღ ე ბ ა
ყავების მუნიციპალიტეტი, ღაბა გუდაური, სოფ. კაიშაურები, სეთურები, ქუმლისცინე, მიწის (უძრავი ძონების) ნაკვეთიგზე ს/კ: 71.62.58.559; 71.62.58.057; 71.62.58.056; 71.62.58.053; 71.62.58.667; 71.62.58.394; 71.62.58.393; 71.62.58.392; 71.35.47.083; მრავალფუნქციური კომპლექსის განაშენიანების ღებალური გეგმის შემუშავების კონცეფცია

პროექტის მო. არქიტექტორი	მ.შარიძაძე	ღამკვეთი: მიწღობილი პირი ბ. მირზიაშვილი	მისამართი: ქთბილისი. ი.თარხნიშვილის ქ.№9. ბ.№8.				
ღ ა ა მ უ შ ა ვ ა	მ.შარიძაძე		07/04/2021წ.	შმასშტაბო	ა-3	ფ.№03	
ღ ი რ ე ქ ტ ო რ ი	მ.შარიძაძე						
	შ.პ.ს. სივრცე და ალბილი spase & plase	ტ ე ქ ს ტ უ რ ი ნ ა წ ი ლ ი					რაღენობა 39
		გ ა ნ მ ა რ თ ე ბ ი თ ი ბ ა რ ა თ ი					

ბ ა ნ მ ა რ ტ ე ბ ი თ ი ბ ა რ ა თ ი

შ.პ.ს. სივრცე და ალბილი
space & plase



კონცეფცია

საპროექტო არეალი მდებარეობს ცენტრალურ ბუღაურში, სასტუმრო მარკო კოლოს სამხრეთით კოვი-ბუღაურის (მცხეთა-სტეფანწმინდა-ლარსის მაგისტრალი) გზის მარჯვენა მხარეს არსებულ ვერღზე.


მოსახერხებელი ადგილ-მდებარეობიდან გამომდინარე არეალი უნდა განვითარდეს საკურორტო ღასახლეებად, მრავალფუნქციურ კომპლექსად, რომლის განვითარების დომინირებული სახეობაა მცირე საცხოვრებელი ტიპის სასტუმრო, რაც წარმოადგენს კერძო საკუთრებას და ტურიზმის სფეროში ხელს შეუწყობს ერთის მხრივ ტურისტების მომსახურების უზრუნველყოფას, მეორე მხრივ ადგილობრივ მაცხოვრებლებში კერძო სექტორის განვითარებას.

საპროექტო ტერიტორიის ფართობი შეადგენს 7308 კვ. მ.-ს, რომელიც მოიცავს შვიდ საკადასტრო ერთეულს, ასევე დამატებით ორ საკადასტრო ერთეულს - ვერღოზე მდებარე ორ ნაკვეთთან დასაკავშირებელი გზის მოსაწყობად.

1. 71.62.58.559-1100კვ.მ
2. 71.62.58.057-350კვ.მ
3. 71.62.58.056-260კვ.მ
4. 71.62.58.053-300კვ.მ
5. 71.62.58.667-2300კვ.მ
6. 71.62.58.394-514კვ.მ
7. 71.62.58.393-671კვ.მ
8. 71.62.58.392 - 126კვ.მ. - სერვიტუტი
9. 71.35.47.083 - 19კვ.მ. - გზის მონაკვეთი

ტექნიკურ-ეკონომიკური დასაბუთება

საპროექტო ტერიტორია შეადგენს 7308 კვ.მ. რომელიც მიწათსარგებლოების გენერალურ გეგმაზე დაქრდნობით განვითარდება შემდეგი ქალაქმშენებლობითი პარამეტრებით: საკურორტო ზონა1 (შზ-6) და სასოფლო-სამოსახლო ზონა1 (შზ-1): კ1-მაქსიმალური კოეფიციენტი შზ-6 - 0.4; შზ-1 - 0.3; კ2-მაქს. კოეფ. განისაზღვრება ქვეზონის შესაბამისად - შენობის სიმაღლე განისაზღვრება 8 მ.-ქველის მაქსიმალური სიმაღლე; 10 მ.- სახურავის კეხის მაქსიმალური სიმაღლე; კ3-მინ.კოეფ.-0.3; ტერიტორიის შიდა გზას დაედება სატრანსპორტო ზონა1: გდგ-ში გათვალისწინებული იქნება აღნიშნული ობიექტებისთვის საჭირო ავტოსაღზომების რაოდენობა - 4 საწოლ ერთეულზე 1 ავტოსაღზომი: მოეწყობა საინჟინრო ინფრასტრუქტურა.

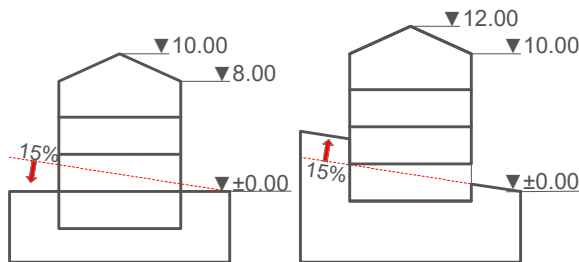

შენიშვნა: საკურორტო ზონა 1-ში (შზ-6) შენობის მაქსიმალური სიმაღლე მიწის ნაკვეთის 15%-მდე დახრილობის შემთხვევაში არ უნდა აღემატებოდეს 8-10 მ-ს, ხოლო 15%-ზე მეტი დახრილობისას სპეციალური ზონალური შეთანხმების საფუძველზე დასაშვებია ბაიზარდოს 2 მეტრამდე.

რელიეფი წარმოადგენს სამხრეთ-დასავლეთის ექსპოზიციით საშუალოდ დახრილ ხევით დანაწევრებულ უსწორმასწორო ზედაპირს. მოედნის აბსოლუტური ნიშნულები 1930.00-1960.00 ფარგლებში მერყეობს. დღევანდელი მდგომარეობით ცენტრალურ მაგისტრალს (მცხეთა-სტეფანწმინდა-ლარსი) მარჯვენა მხრიდან უერთდება 115მ. სიგრძის გზის გზა 11%-იანი დახრით 1935.00 ნიშნულიდან 1948.00 ნიშნულამდე, რომელიც გადის საპროექტო ტერიტორიის ცენტრში და მიწის ნაკვეთებს აკავშირებს ცენტრალურ გზასთან. ჩვენი პროექტით გზის გზას ემატება პერპენდიკულარულად 70 მ. ფილაქნით მოპირკეთებული გზის მონაკვეთი 14%-იანი დახრით 1947.00-დან 1957.00-მდე, რომელიც გზის გზასთან დააკავშირებს ვერღოზე მდებარე ორ ნაკვეთს საკადასტრო ნომრით: 71.62.58.393 და 71.62.58.394. აღნიშნულ ნაკვეთებთან მისასვლელი გზის მოსაწყობად გამოიყენება სერვიტუტით დატვირთული ნაკვეთი ს/კ-ით 71.62.58.392 ფართობით 126კვ.მ. ნაკვეთი 71.62.58.393-ის სასარგებლოდ და ნაკვეთის ნაწილი ს/კ 71.35.47.083 19 კვ.მ. რომელთა მესაკუთრეებთან ნოტარიულად გაფორმებულია თანხმობის ხელშეკრულება და თან ერთვის დოკუმენტაციას. საპროექტო ტერიტორიის ძირითად ნაწილში ვრცელდება ბუღაურის მიწათსარგებლოების გენერალური გეგმით დადგენილი საკურორტო ზონა1 (შზ-6), ხოლო ნაკვეთზე საკადასტრო ნომრით 71.62.58.559 ვრცელდება სასოფლო-სამოსახლო ზონა(შზ-1).


S	ქლიერი მხარე	W	სუსტი მხარე	O	შესაძლებლობები	T	მოსალოდნელი საფრთხე
აღბილმდებარეობა							
ძირითადად გაუნაწიანებული ტერიტორია, ღზას ორი სასტუმრო		მოსაწმრბეპულია მისასვლელი გზა		საცხოვრებლად ჰანსალი ბარემოს ჩამოყალიბება			
პირველი საბაზიროდან 400 მეტრის მანძილზე				ტურიზმის განვითარება			
პანორამული ხედეები							
ეკოლოგია							
სარეკრეაციო ტერიტორიის მახლოგლად		ალაური ზონა ხე-ნარგაპვის არარსებობა		მაქსიმალურად შენარწუნება ბაგვანებული ტერიტორიის			
სუფთა მოწმრბეპული ბარემო							
ტრანსპორტი							
მცხეთა-სტეფანწმინდა-ლარსის მაგისტრალის მიმდებარედ		ჩამოსაქალიბეპულია ორ ნაკვეთთან მისასვლელი გზა რელიეფზე		ერთიანი სატრანსპორტო სისტემის შემგნა			
საინჟინრო ინფრასტრუქტურა							
დაწმბულია წმალსადენის და წმალარინების სისტემის მშენებლობა				ერთიანი საინჟინრო მშებების სისტემის შემგნა			

კ რ ი ე ქ ტ ი ს ს ა ხ ე ლ წ ო დ ე ბ ა
გზაგების მუნიციპალიტეტი, ღაბა ბუღაური, სოფ. კაიშაურები, სეთურები, ქუმლისციხე, მიწის (უძრავი ქონების) ნაკვეთებზე ს/კ: 71.62.58.559; 71.62.58.057; 71.62.58.056; 71.62.58.053; 71.62.58.667; 71.62.58.394; 71.62.58.393; 71.62.58.392; 71.35.47.083; მრავალფუნქციური კომპლექსის განაწიანების დეტალური გეგმის შემუშავების კონცეფცია

პროექტის მთ. არქიტექტორი	ე.შარიძაძე	დამკვეთი: მინდრილი პირო ბ. მირზიაშვილი	მისამართი: ქობილისი. ი.თარხნიშვილის ქ.№9. ბ.№8.			
დ ა ა მ უ შ ა ვ ა	ე.შარიძაძე		07/04/2021წ.			
დ ი რ ე ქ ტ ო რ ი	ე.შარიძაძე		შპს-შტაბო	ა-3	ფ.№04	
	შ.პ.ს. სივრცე და ალბილი space & plase	ტ ე ქ ს ტ უ რ ი ნ ა წ ი ლ ი				რაოდენობა 39
		გ ა ნ მ ა რ თ ე ბ ი თ ი ბ ა რ ა თ ი				


ტერიტორიის მდებარეობის საორიენტაციო სქემა

შ.პ.ს. სივრცე და ადგილი
space & place

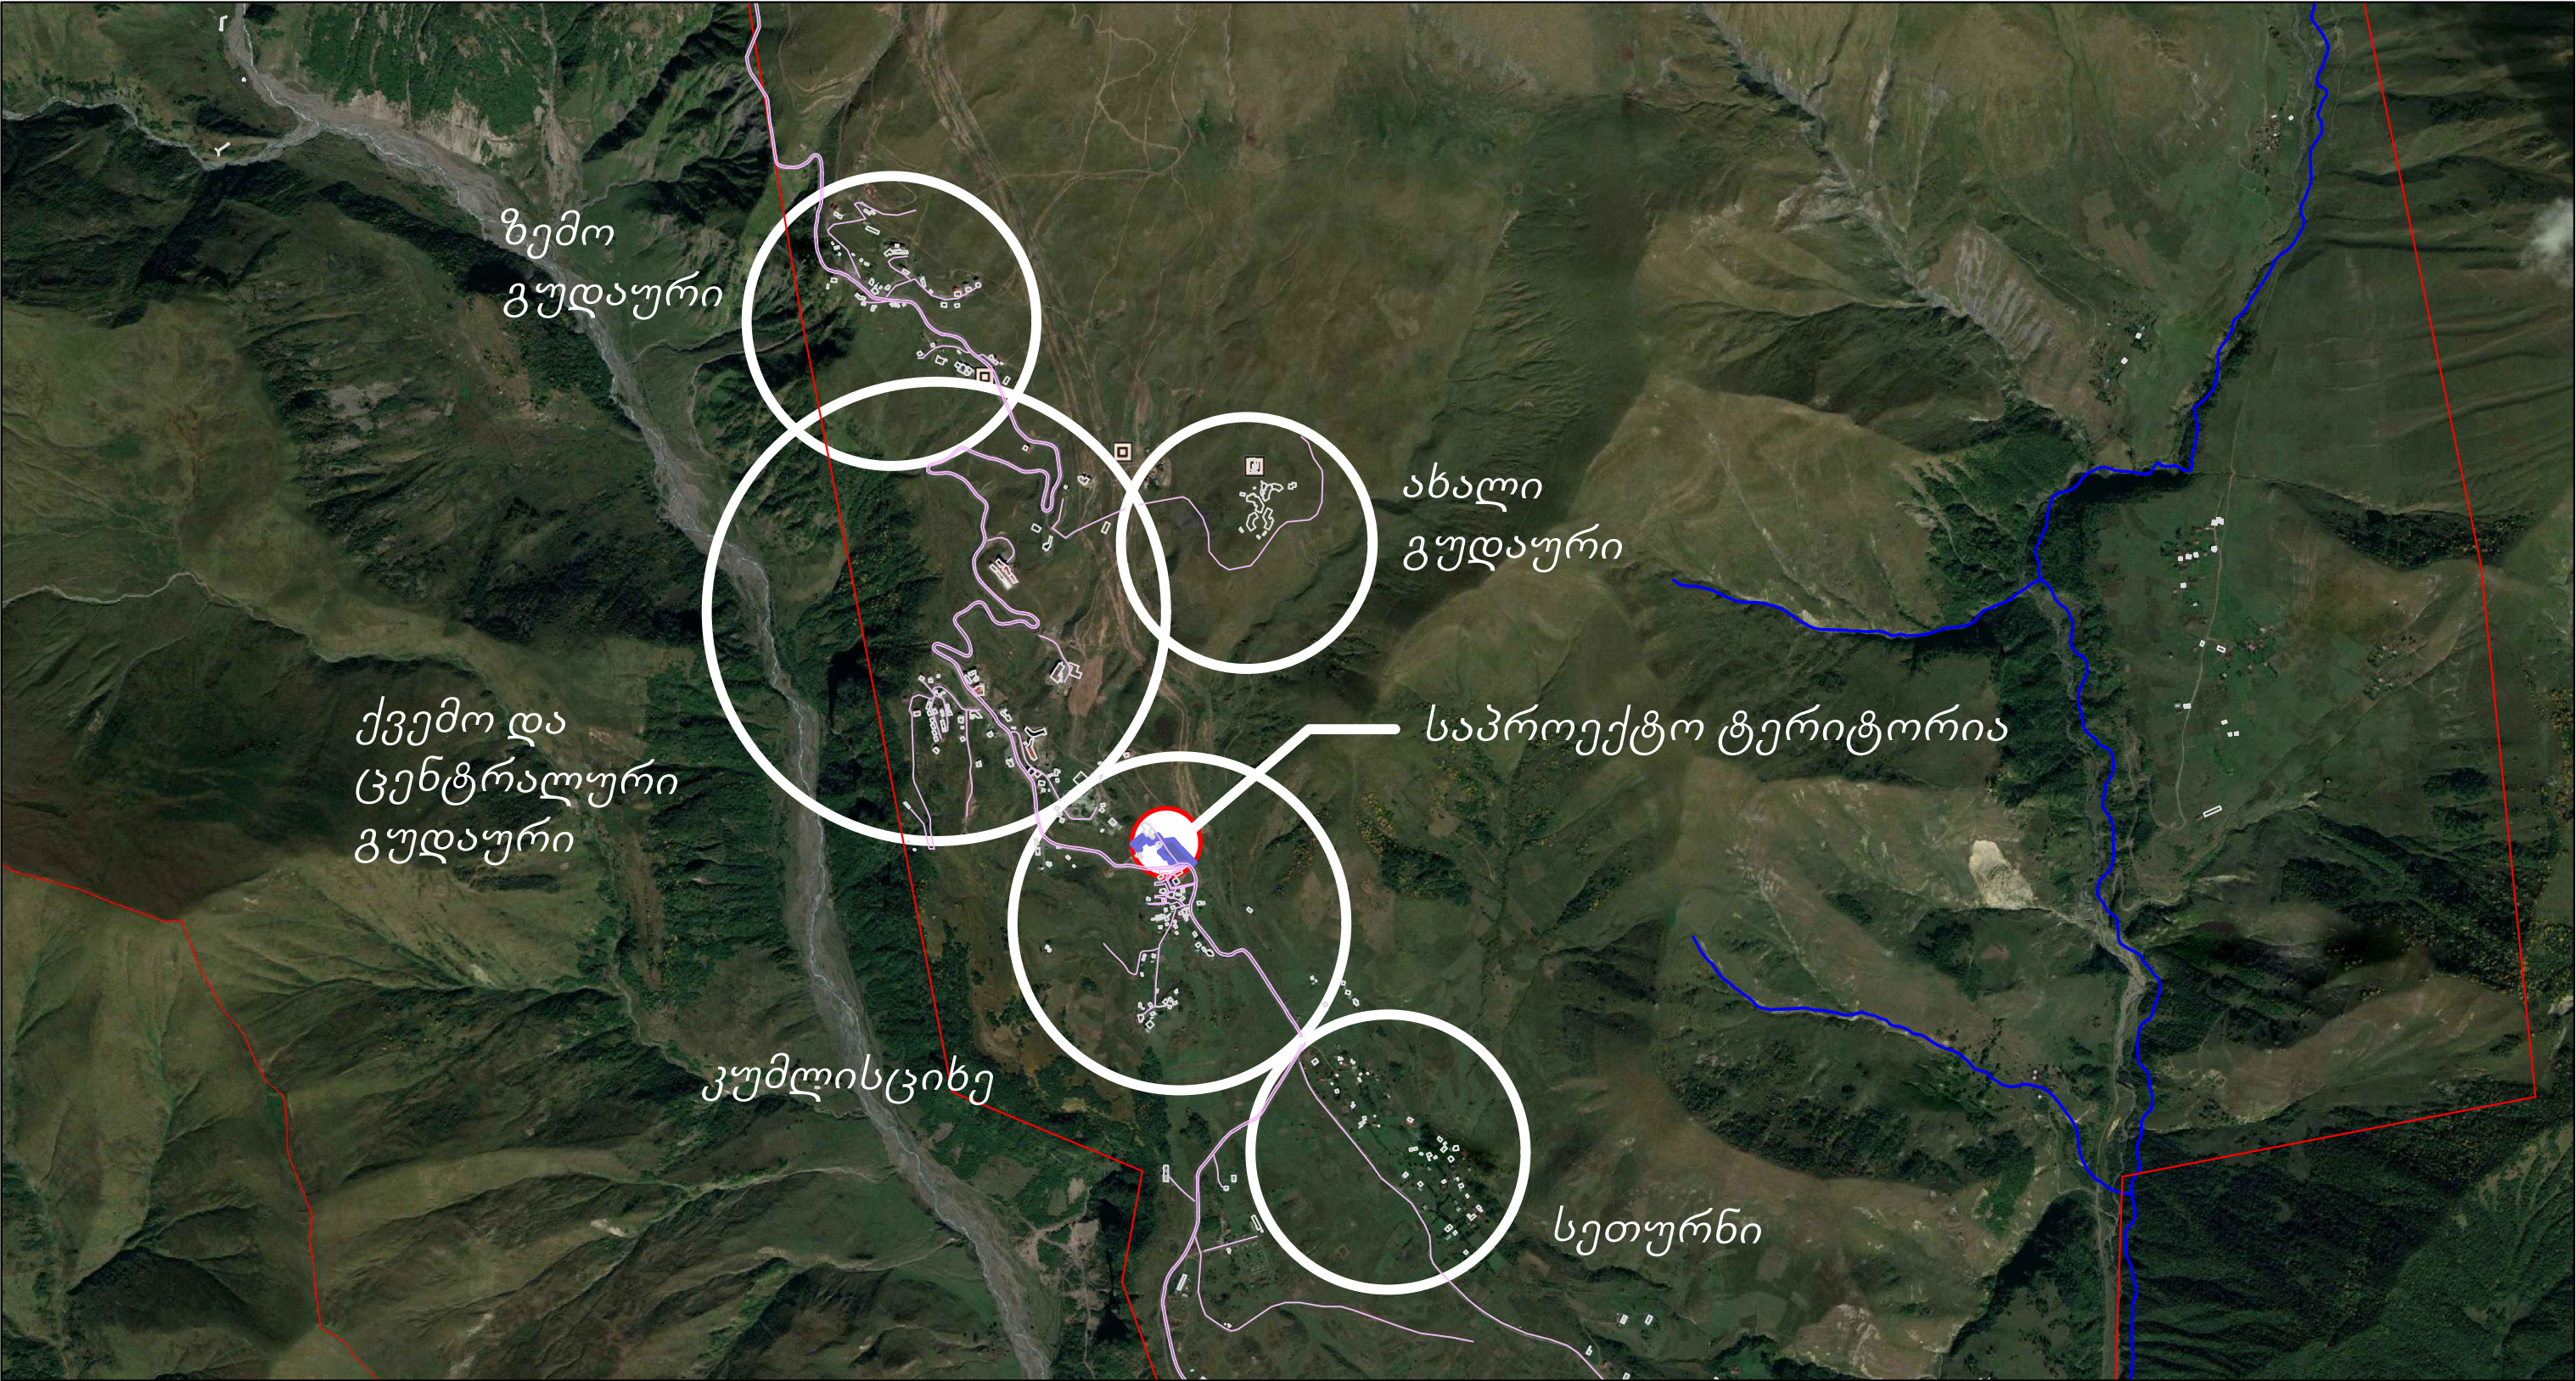


პ რ ო ე ქ ტ ი ს ს ა ხ ე ლ ო დ ე ბ ა
მასშტაბის მუნიციპალიტეტი, ღაბა გუდაური, სოფ. კაიშაშვილი, სეთურნი, ქუმლისციხე, მიწის (უძრავი ქონების) ნაპვეთები ს/კ: 71.62.58.559; 71.62.58.057; 71.62.58.056; 71.62.58.053; 71.62.58.667; 71.62.58.394; 71.62.58.393; 71.62.58.392; 71.35.47.083; მრავალფუნქციური კომპლექსის განაშენიანების ღებულური გეგმის შემუშავების კონცეფცია

პროექტის მთ. არქიტექტორი	მ.შარიძე	დამკვეთი: მინდორი პირი ბ. მიწისფლობი	მისამართი: ქობულისი. ი.თარხნიშვილის ქ.№9. გ.№8.			
დ ა ა მ უ შ ა ვ ა	მ.შარიძე		07/04/2021წ.	მ. 1:50000	ა-3	შ .№ 1
დ ი რ ე ქ ტ ო რ ი	მ.შარიძე					
	შ.პ.ს. სივრცე და ადგილი space & place	ა რ ქ ი ტ ე ქ ტ უ რ უ ლ ი ნ ა წ ი ლ ი				რაოდენობა 39
		ტერიტორიის მდებარეობის საორიენტაციო სქემა				

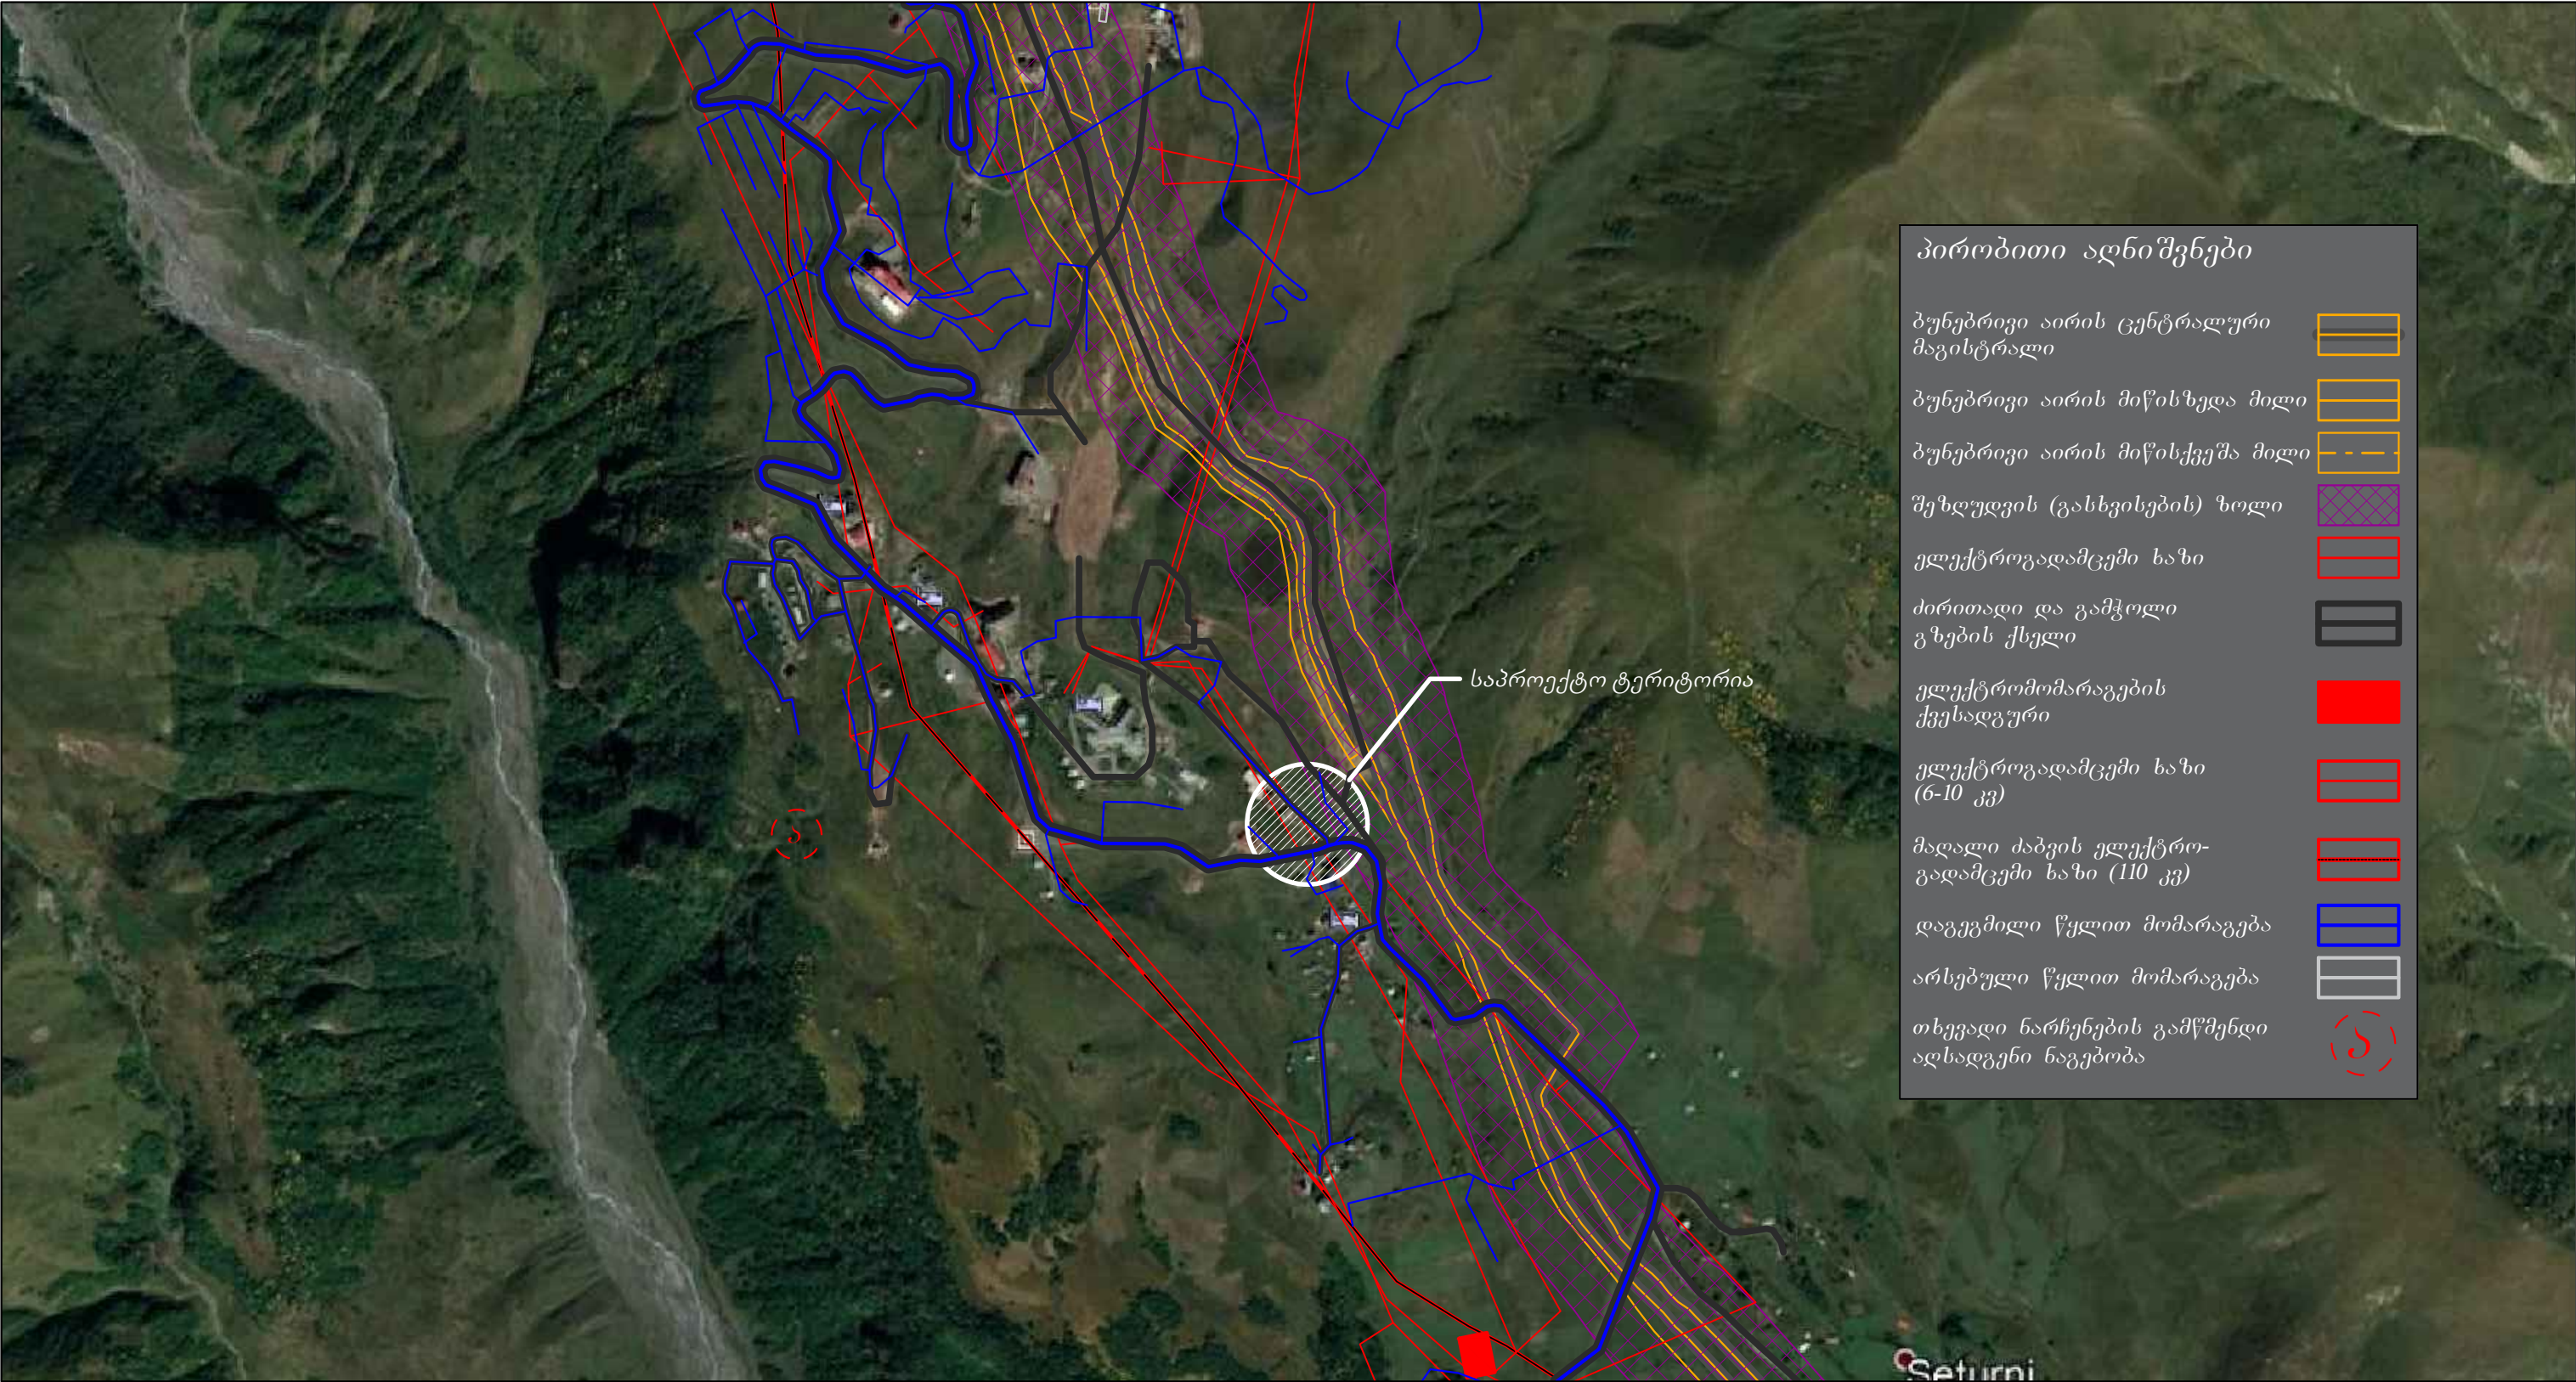

პ რ ო ე ქ ტ ი ს ს ა ხ ე ლ ო ო დ ე ბ ა
ყაზბეგის მუნიციპალიტეტი, ღაბა გულაური, სოფ. კაიშაურები, სეთურები, ქუმლისციხე, მიწის (უძრავი ქონების) ნაპვეთებზე ს/კ: 71.62.58.559; 71.62.58.057; 71.62.58.056; 71.62.58.053; 71.62.58.667; 71.62.58.394; 71.62.58.393; 71.62.58.392; 71.35.47.083; მრავალფუნქციური კომპლექსის განაშენიანების ღებალური გეგმის შემუშავების კონცეფცია

პროექტის მთ. არქიტექტორი	მ.შარიძაძე	დამკვეთი: მინდორილი პირი	მისამართი: ქობილისი. ითარხნიშვილის ქ.№9. გ.№8.			
დ ა ა მ უ შ ა ვ ა	მ.შარიძაძე	ბ. მირზიაშვილი	07/04/2021წ.	მ. 1:10000	ა-3	შ .№ 2
დ ი რ ე ქ ტ ო რ ი	მ.შარიძაძე	ს ა ი ნ შ ი ნ რ ო ნ ა ო ო ლ ი				რაოდენობა
შ.პ.ს. სივრცე და ალბილი space & plase		ს ა ი ნ შ ი ნ რ ო კ ო მ უ ნ ი კ ა ც ი ე ბ ი ს ს ქ ე მ ა				39

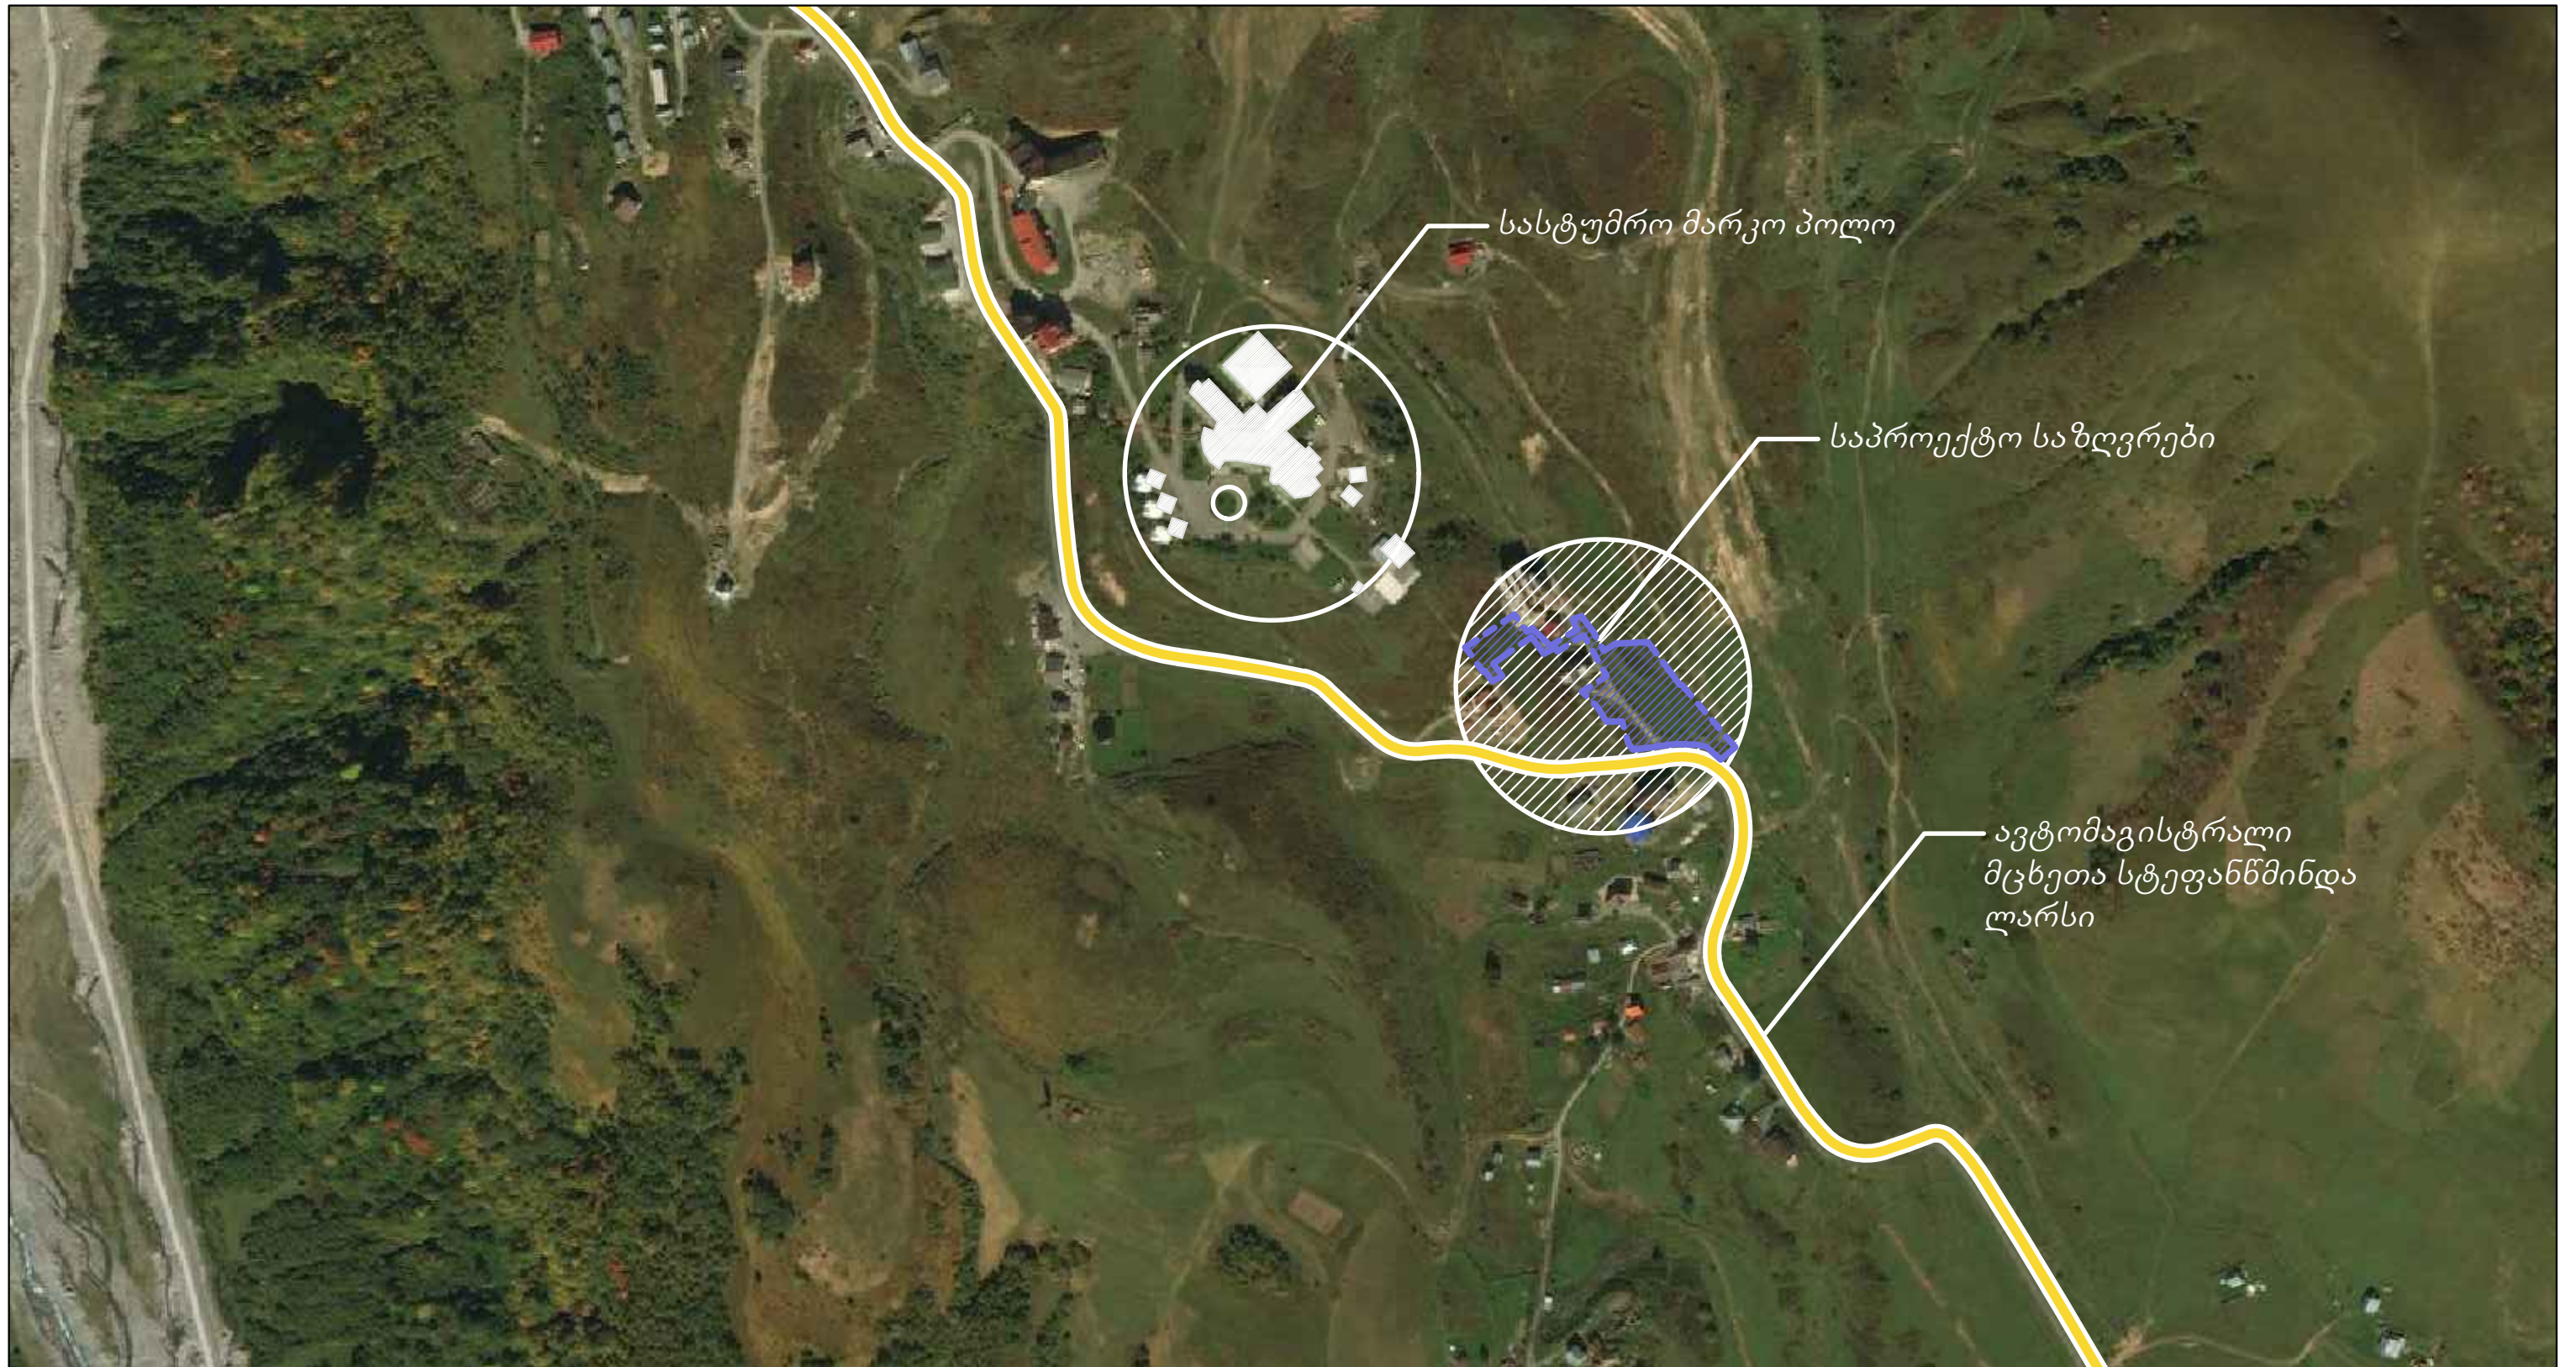


პ რ ო ე ქ ტ ი ს ს ა ხ ე ლ ო დ ე ბ ა
ყაზბეგის მუნიციპალიტეტი, ღაბა გულაური, სოფ. კაიშაურები, სეთურები, ქუმლისციხე, მიწის (უძრავი ქონების) ნაკვეთები №/კ: 71.62.58.559; 71.62.58.057; 71.62.58.056; 71.62.58.053; 71.62.58.667; 71.62.58.394; 71.62.58.393; 71.62.58.392; 71.35.47.083; მრავალფუნქციური კომპლექსის განაშენიანების ღებამური გეგმის შემუშავების კონცეფცია

პროექტის მთ. არქიტექტორი	მ.შარიძემ	დამკვეთი: მინდორი პირი	მისამართი: ქ.თბილისი, ი.თარხნიშვილის ქ.№9, გ.№8.			
დაამუშავა	მ.შარიძემ	ბ. მირზიაშვილი	07/04/2021წ.	მ. 1:5000	ა-3	შ. № 3
დირექტორი	მ.შარიძემ	არქიტექტურული ნაწილი				რაოდენობა
შ.პ.ს. სივრცე და ადგილი space & place		ს ი ტ უ ა ც ი უ რ ი ბ ე ბ მ ა				39

მ ი მ ღ ე ბ ა რ ე ბ ა რ ე მ ო ს რ ე ლ ო ე ზ ო

შ.პ.ს. სივრცე და ადგილი
space & place

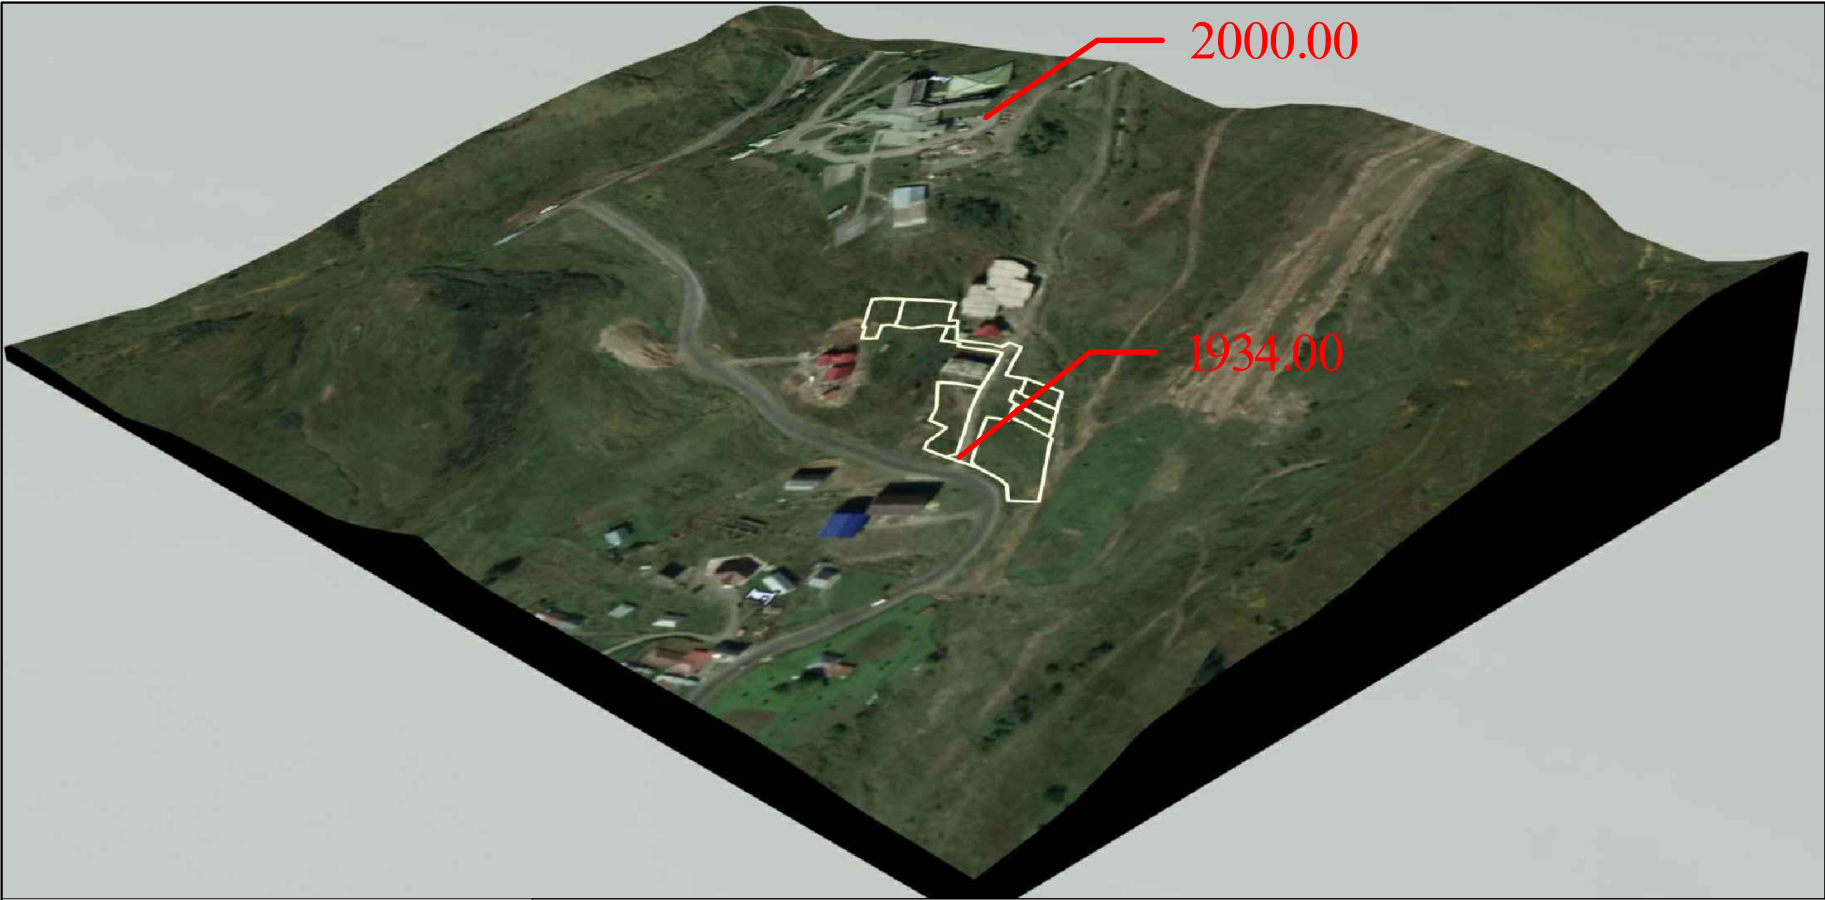

საპროექტო
ტერიტორია
1934.00



სასტუმრო მარკო
კოლო 2000.00

პ რ ო ე ქ ტ ი ს ს ა ხ ე ლ წ ო ღ ე ბ ა
მ აზ გ ე ბ ი ს მ უ ნ ი ც ი ა ლ ი ტ ე ტ ი, ღ ა ბ ა გ უ ლ ა უ რ ი, ს ო უ. კ ა ი შ ა უ რ ე ბ ი, ს ე თ უ რ ე ბ ი, ქ უ მ ლ ს ი ც ი ე ბ, მ ი წ ი ს (უ ძ რ ა ვ ი ქ ო ნ ე ბ ი ს) ნ ა კ ვ ე თ ე ბ ზ ე ს/კ: 71.62.58.559; 71.62.58.057; 71.62.58.056; 71.62.58.053; 71.62.58.667; 71.62.58.394; 71.62.58.393; 71.62.58.392; 71.35.47.083; მ რ ა ვ ა ლ ფ უ ნ დ ა მ ე ნ ტ ი კ ო მ პ ლ ე მ ს ბ ა ნ ა მ უ ნ ი ა ნ ე ბ ი ს ღ ე თ ა ლ უ რ ი გ ე ბ ი ს შ ე მ შ ა ვ ე ბ ი ს კ ო ნ ც ე უ ც ი ა

პ რ ო ე ქ ტ ი ს მ თ. ა რ ქ ი ტ ე ქ ტ ო რ ი	ე.შარიძე	ღ ა მ კ ვ ე თ ი: მ ი ნ ლ ო გ ი ლ ი პ ი რ ი	მ ი ს ა მ ა რ თ ი: ქ ო ბ ი ლ ს ი. ი. თ ა რ ხ ნ ი შ ვ ი ლ ს ქ. № 9. გ. № 8.			
დ ა ა მ უ შ ა ვ ა	ე.შარიძე	ბ. მ ი რ ხ ი ა შ ვ ი ლ ი	07/04/2021წ.	მ. 1:4000	ა-3	ფ. № 4
დ ო რ ე ქ ტ ო რ ი	ე.შარიძე	ა რ ქ ო ტ ე ქ ტ უ რ უ ლ ო ნ ა წ ო ლ ო				რ ა ო ღ ე ნ ო ბ ა
შ.პ.ს. სივრცე და ადგილი space & place		მ ი მ ღ ე ბ ა რ ე ბ ა რ ე მ ო ს რ ე ლ ო ე ზ ო				39


საპროექტო ობიექტის საპალატო მონაცემები

შ.პ.ს. სივრცე და ალბილი
space & plase



საპროექტო ობიექტის
ჯამური ფართობი
7308 კვ. მ.


მიწის ნაკვეთის მესაკუთრეთა საპალატო მონაცემები			მიწ.ნაკვეთების ჯამი
ნუზხარ ჯალმამი	71.62.58.559	1100 მ ²	5535 მ ²
ბაღრი სეთურბე	71.62.58.057	350 მ ²	
ანა კუპრეიშვილი	71.62.58.056	260 მ ² +40 მ ²	
აბია არაგული	71.62.58.053	300 მ ²	
ბურანლა მირზიაშვილი	71.62.58.667	2300 მ ²	სამართო სარგებლობის ზეა
ბუსო მარბიანი (ბუსის მონაკვეთი)	71.35.47.083	19 მ ²	1773 მ ²
მამუკა ბურღული	71.62.58.394	514 მ ²	
ბია ჯალმამი	71.62.58.393	671 მ ²	სულ
სერგებუბი თამაზ სეთურბე	71.62.58.392	126 მ ²	7308 მ ²

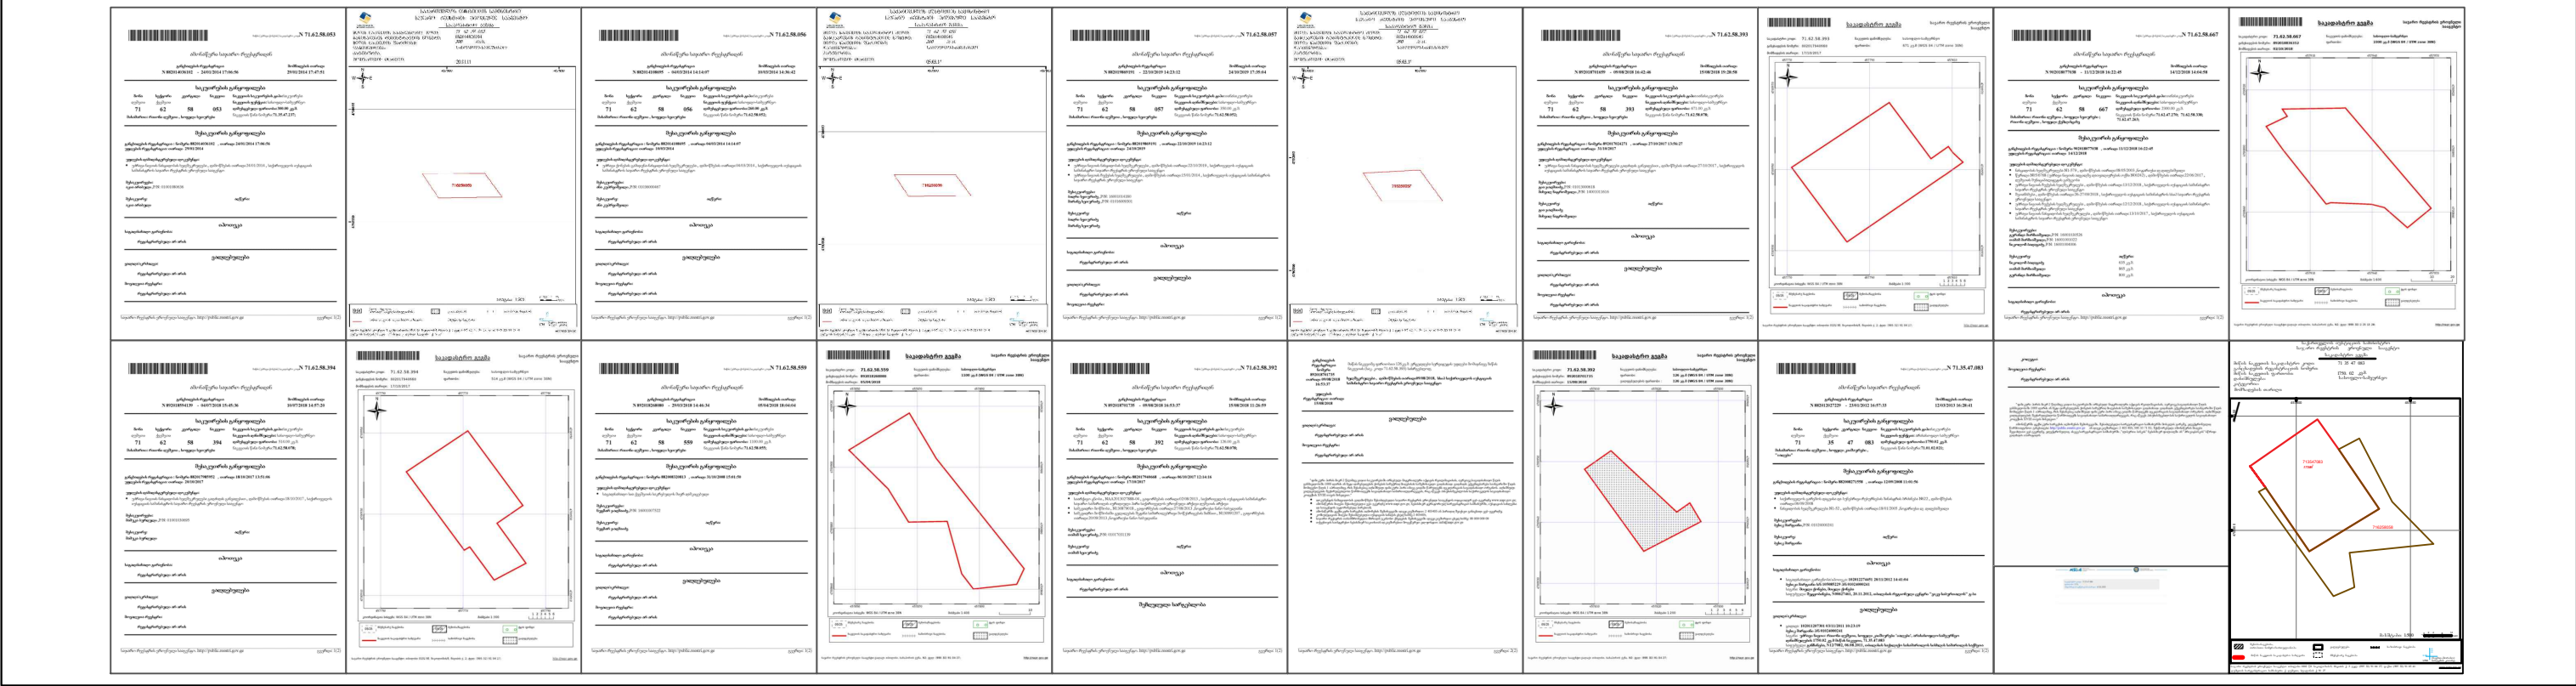

პ რ ო ე ქ ტ ი ს ს ა ხ ე ლ ო დ ე ბ ა


გაზაგების მუნიციპალიტეტი, ღაბა ბუღაური, სოფ. კაიშაშვილი, სეთურბე, ქუჩისკენი, მიწის (უძრავი ქონების) ნაკვეთებზე ს/კ: 71.62.58.559; 71.62.58.057; 71.62.58.056; 71.62.58.053; 71.62.58.667; 71.62.58.394; 71.62.58.393; 71.62.58.392; 71.35.47.083; მრავალფუნქციური კომპლექსის განაშენიანების ლუბაური გზების შემუშავების კონცეფცია

პროექტის მთ. არქიტექტორი	მ.შარიძე	დამკვეთი: მიწისკენი პირი ბ. მირზიაშვილი		მისამართი: ქობულთბი. ი.თარხნიშვილის ქ.№9. ბ.№8.			
დ ა ა მ უ შ ა ვ ა	მ.შარიძე			07/04/2021წ.	შეასრუბო	ა-3	გ .№ 5
დ ი რ ე ქ ტ ო რ ი	მ.შარიძე	ს ა პ რ ო ე ქ ტ ო რ ი					
		შ.პ.ს. სივრცე და ალბილი space & plase					
		ს ა პ რ ო ე ქ ტ ო რ ი					
		რეკონსტრუქცია					
		39					

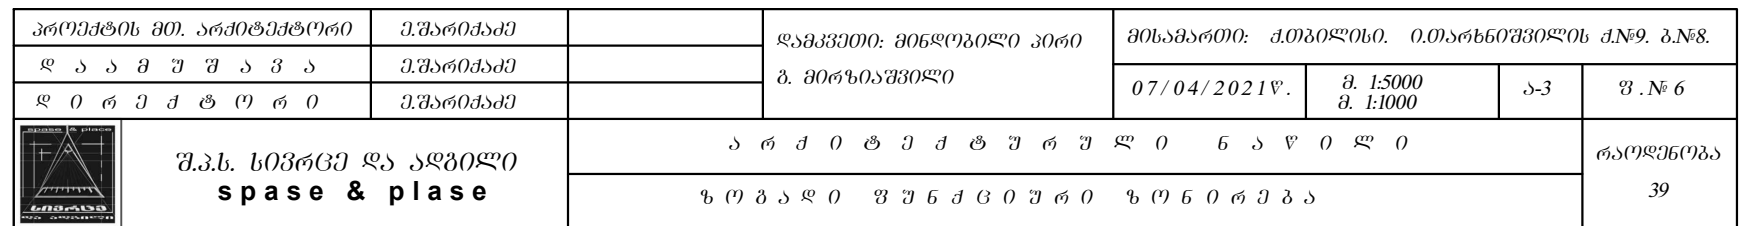

კონკრეტული ურბანული ზონირება

შ.პ.ს. სივრცე და ადგილი
space & place

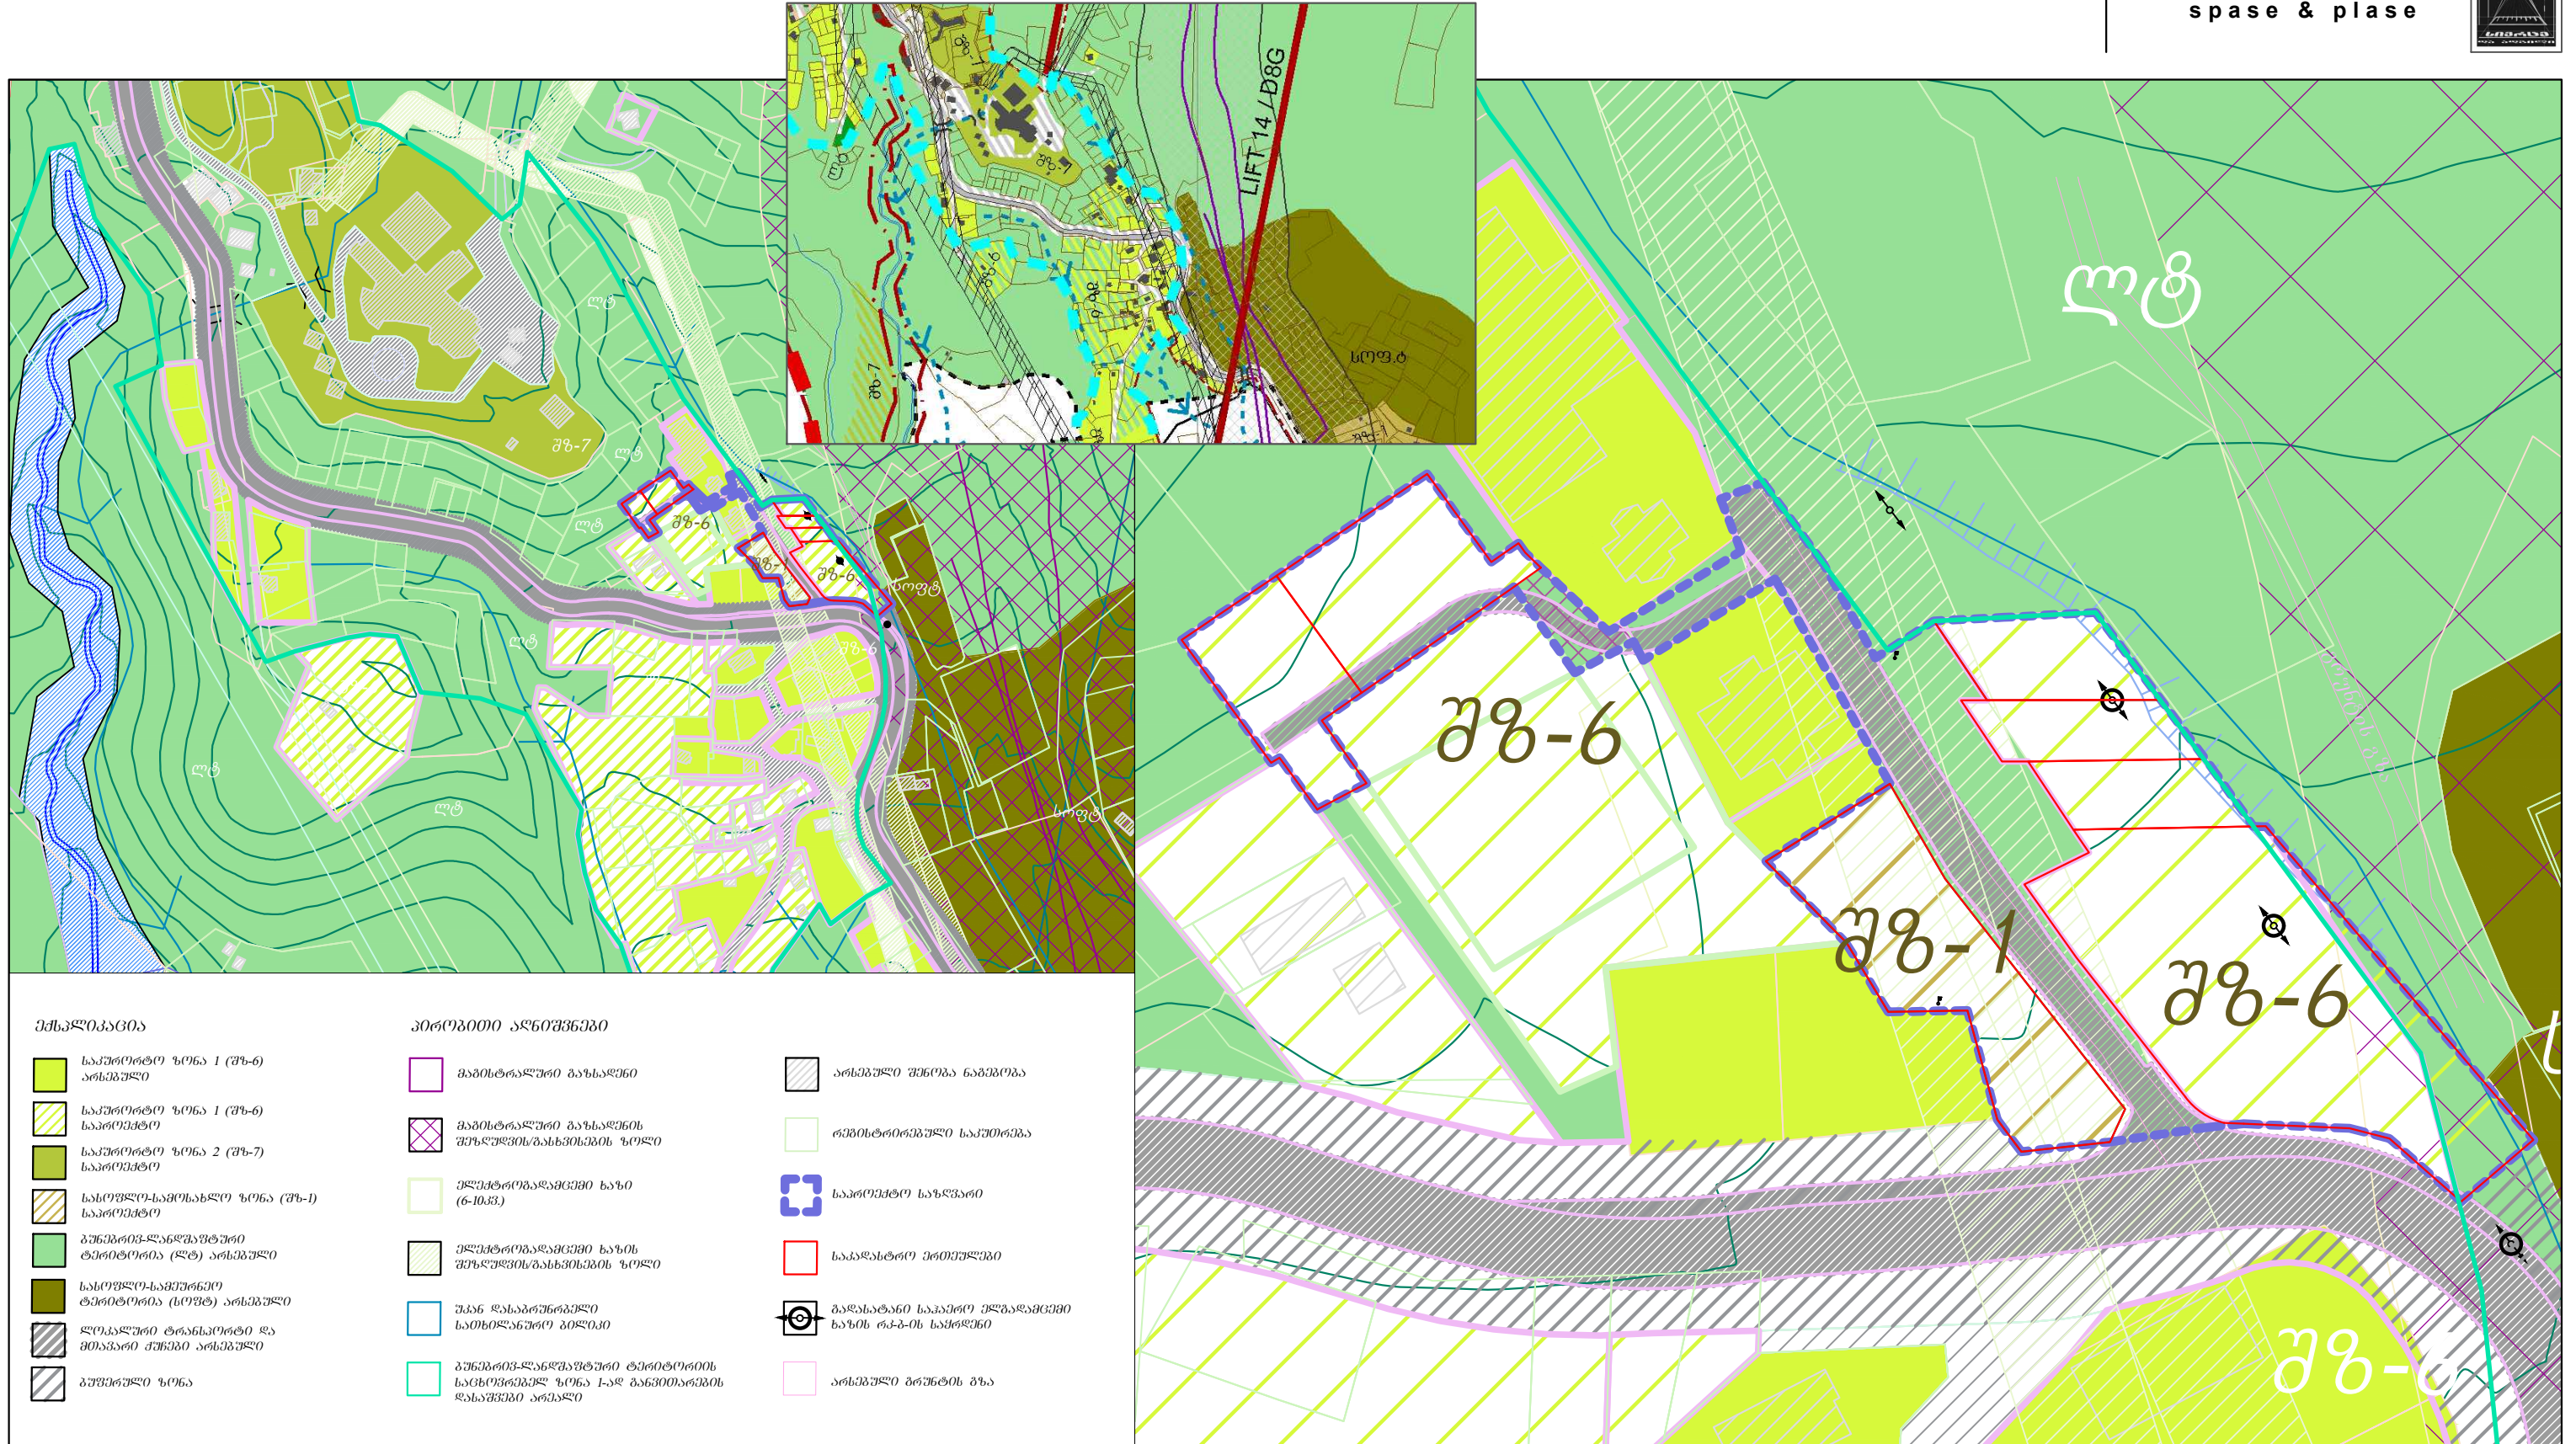

ქსელიკაცია

- საპროტო ზონა 1 (შპ-6) არსებული
- საპროტო ზონა 1 (შპ-6) საპროტო
- საპროტო ზონა 2 (შპ-7) საპროტო
- სასოფლო-სამეურნეო ზონა (შპ-1) საპროტო
- გუნდოვანულაშუბლი ტერიტორია (ლტ) არსებული
- სასოფლო-სამეურნეო ტერიტორია (სოფტ) არსებული
- ლოკალური ტრანსპორტი და მისათვის ქუჩები არსებული
- გუგუშული ზონა

პირბითი აღნიშვნები

- გამიტრალური გასაღები
- გამიტრალური გასაღების შუალედის/გასაღების ზოლი
- ელმტრობაღმევი ხაზი (6-10კვ)
- ელმტრობაღმევი ხაზის შუალედის/გასაღების ზოლი
- შპან ლანდშაფტი სათბილანური გილივი
- გუნდოვანულაშუბლი ტერიტორიის საცხოვრებელ ზონა 1-ა პანკითარების ღასაშუბი არეალი



- არსებული შენობა ნაგებობა
- რემიტორიებული საპროტო
- საპროტო საზღვარი
- საპალტრო პრემული
- გაღსატანი სააპრო ელბაღმევი ხაზის რკ-ბის საშრღევი
- არსებული გუნდის გზა

კ რ ე ქ ტ ი ს ს ა ხ ე ლ ე ო დ ე გ ა
გაზგების მუნციპალიტეტი, ღაბა გუღაური, სოფ. კაიშაურები, სეთურები, ქუმლისცინე, მიწის (შპრაპი ქონების) ნაკვეთიგზა ს/კ: 71.62.58.559; 71.62.58.057; 71.62.58.056; 71.62.58.053; 71.62.58.667; 71.62.58.394; 71.62.58.393; 71.62.58.392; 71.35.47.083; მრავალშენიური კოგპლემის განაშენიანების ღებალური გებმის შემუშავების კონცეუცია

პროექტის მთ. არქიტექტორი	ე.შარიძე	ღამკვეთი: მიწლიგილი პირი	მისამართი: ქობილისი. ი.თარხნიშვილის ქ.№9. გ.№8.			
ღ ა ა მ უ შ ა ვ ა	ე.შარიძე	ბ. მიწნიაშვილი	07/04/2021წ.	მ. 1:5000 მ. 1:1000	ა-3	შ .№ 7
ღ ი რ ე ქ ტ ი რ ი	ე.შარიძე	კ რ ე ქ ტ უ ლ ი უ რ ბ ა ნ უ ლ ი ზ ო ნ ი რ ე ბ ა				რაღღენობა
შ.პ.ს. სივრცე და ადგილი space & place		კ რ ე ქ ტ უ ლ ი უ რ ბ ა ნ უ ლ ი ზ ო ნ ი რ ე ბ ა				39

საპროექტო ტერიტორიის ტოპოგრაფიული რუკა

შ.პ.ს. სივრცე და ალბილი
space & plase

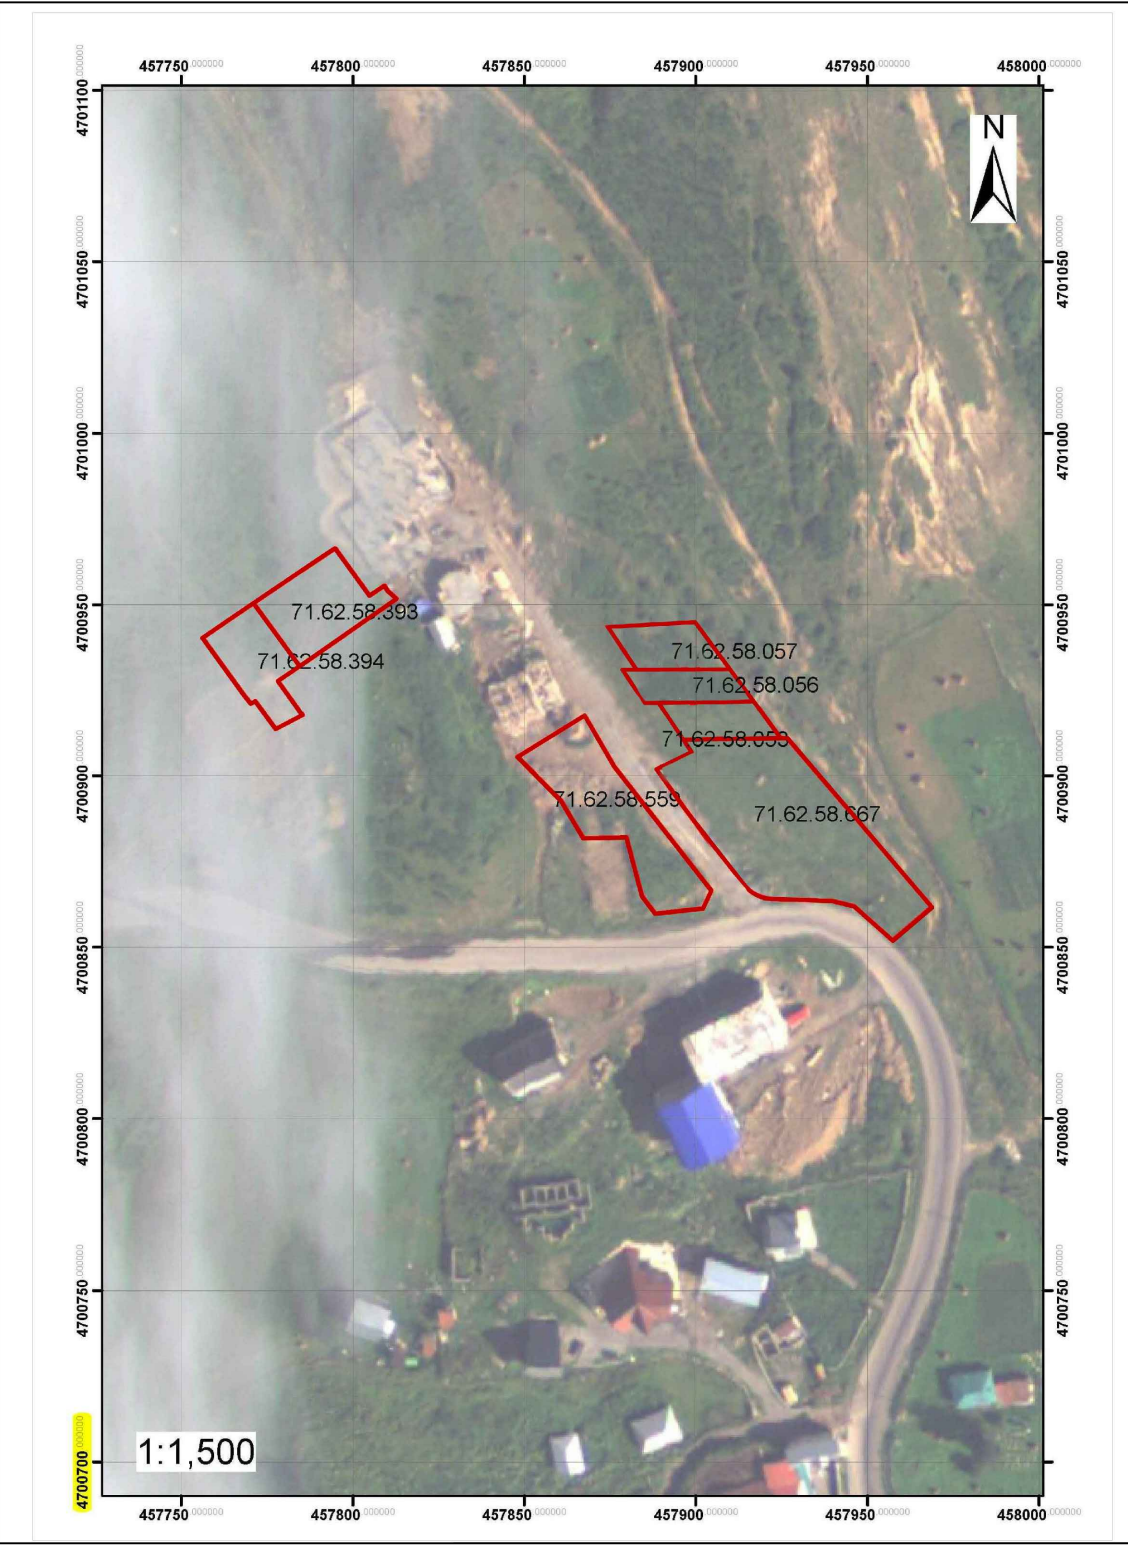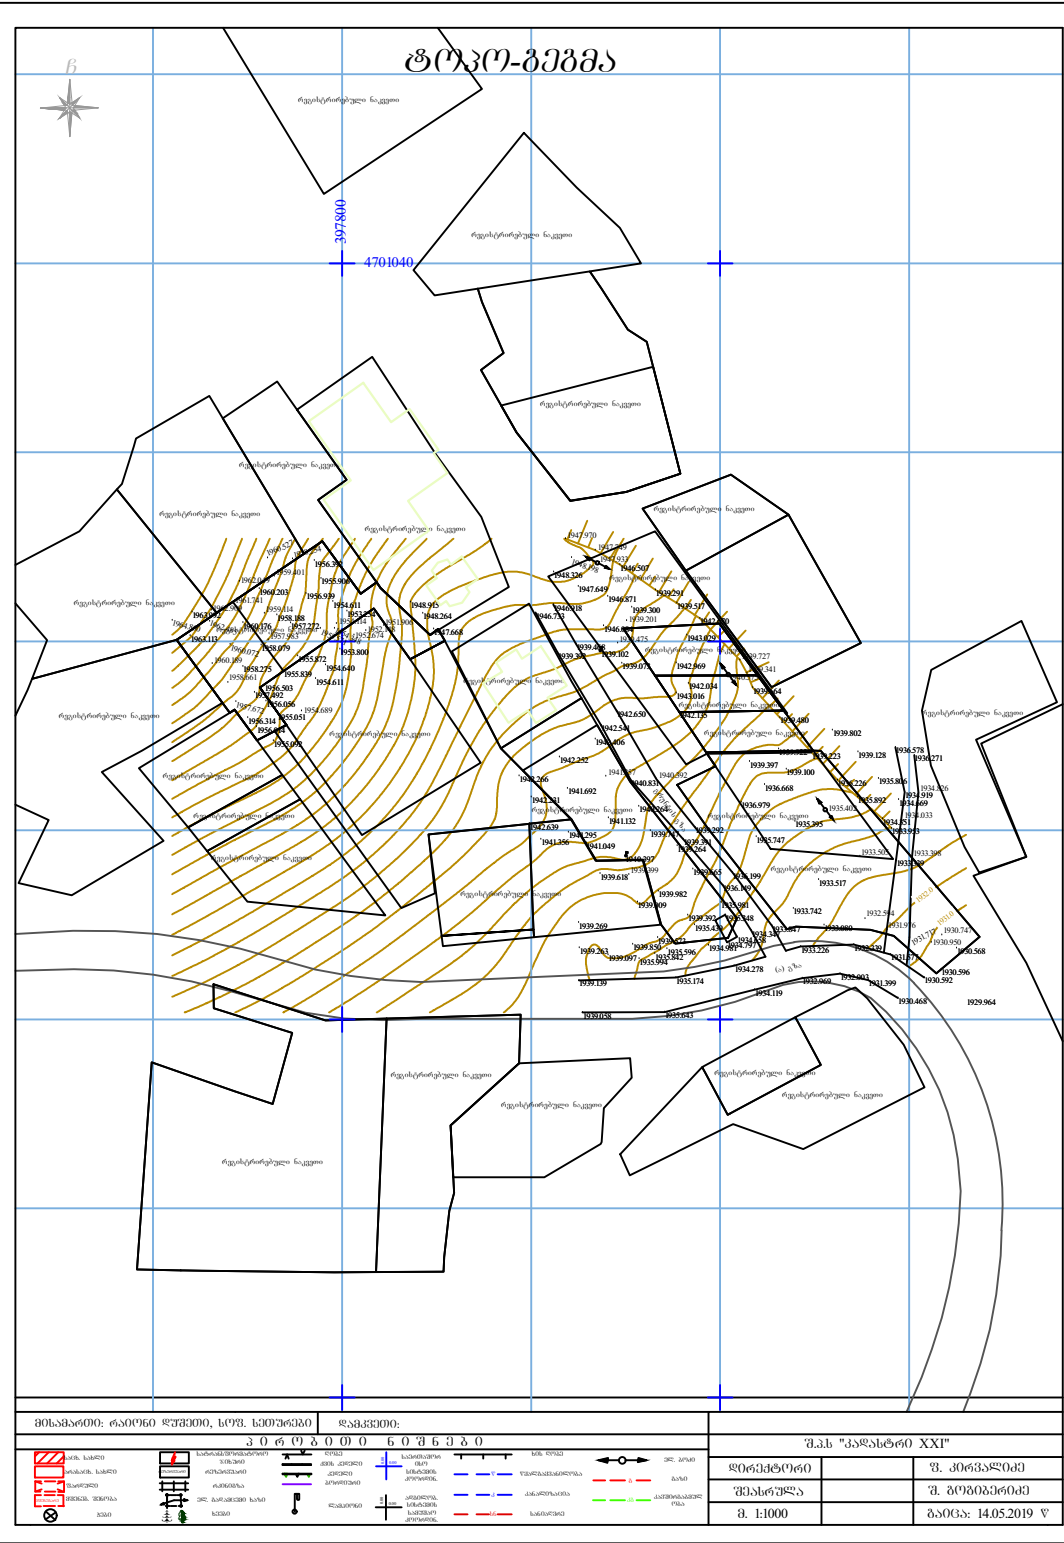


პ რ ო ე ქ ტ ი ს ს ა ხ ე ლ წ ო დ ე გ ა
გაზგაბის მუნიციპალიტეტი, ღაბა გულაური, სოფ. კაიშაშრები, სეთურები, ქუჩისციხე, მიწის (შედავი ქონების) ნაკვეთი № 71.62.58.559; 71.62.58.057; 71.62.58.056; 71.62.58.053; 71.62.58.667; 71.62.58.394; 71.62.58.393; 71.62.58.392; 71.35.47.083; მრავალფუნქციური კომპლექსის განაშენიანების ღებამური გეგმის შემუშავების კონცეფცია

პროექტის მთ. არქიტექტორი	მ.შარიძე	დაგეგმვის მონაწილე პირი	მისამართი: ქობულაძის ქ. 10. თბილისი, თბილისის მ. № 9. გ. № 8.
დაგეგმვის მთ. არქიტექტორი	მ.შარიძე	მ. შირიძის მ. შირიძის	07/04/2021 წ. მ. 1:2000 ა-3 გ. № 8
დაგეგმვის მთ. არქიტექტორი	მ.შარიძე	მ. შირიძის მ. შირიძის	მ. შირიძის მ. შირიძის
შ.პ.ს. სივრცე და ალბილი space & plase	საპროექტო ტერიტორიის ტოპოგრაფიული რუკა	რაოდენობა	39

საკრთიშტო ტერიტორიის აეროფოტო

შ.პ.ს. სივრცე და ალბილი
space & plase

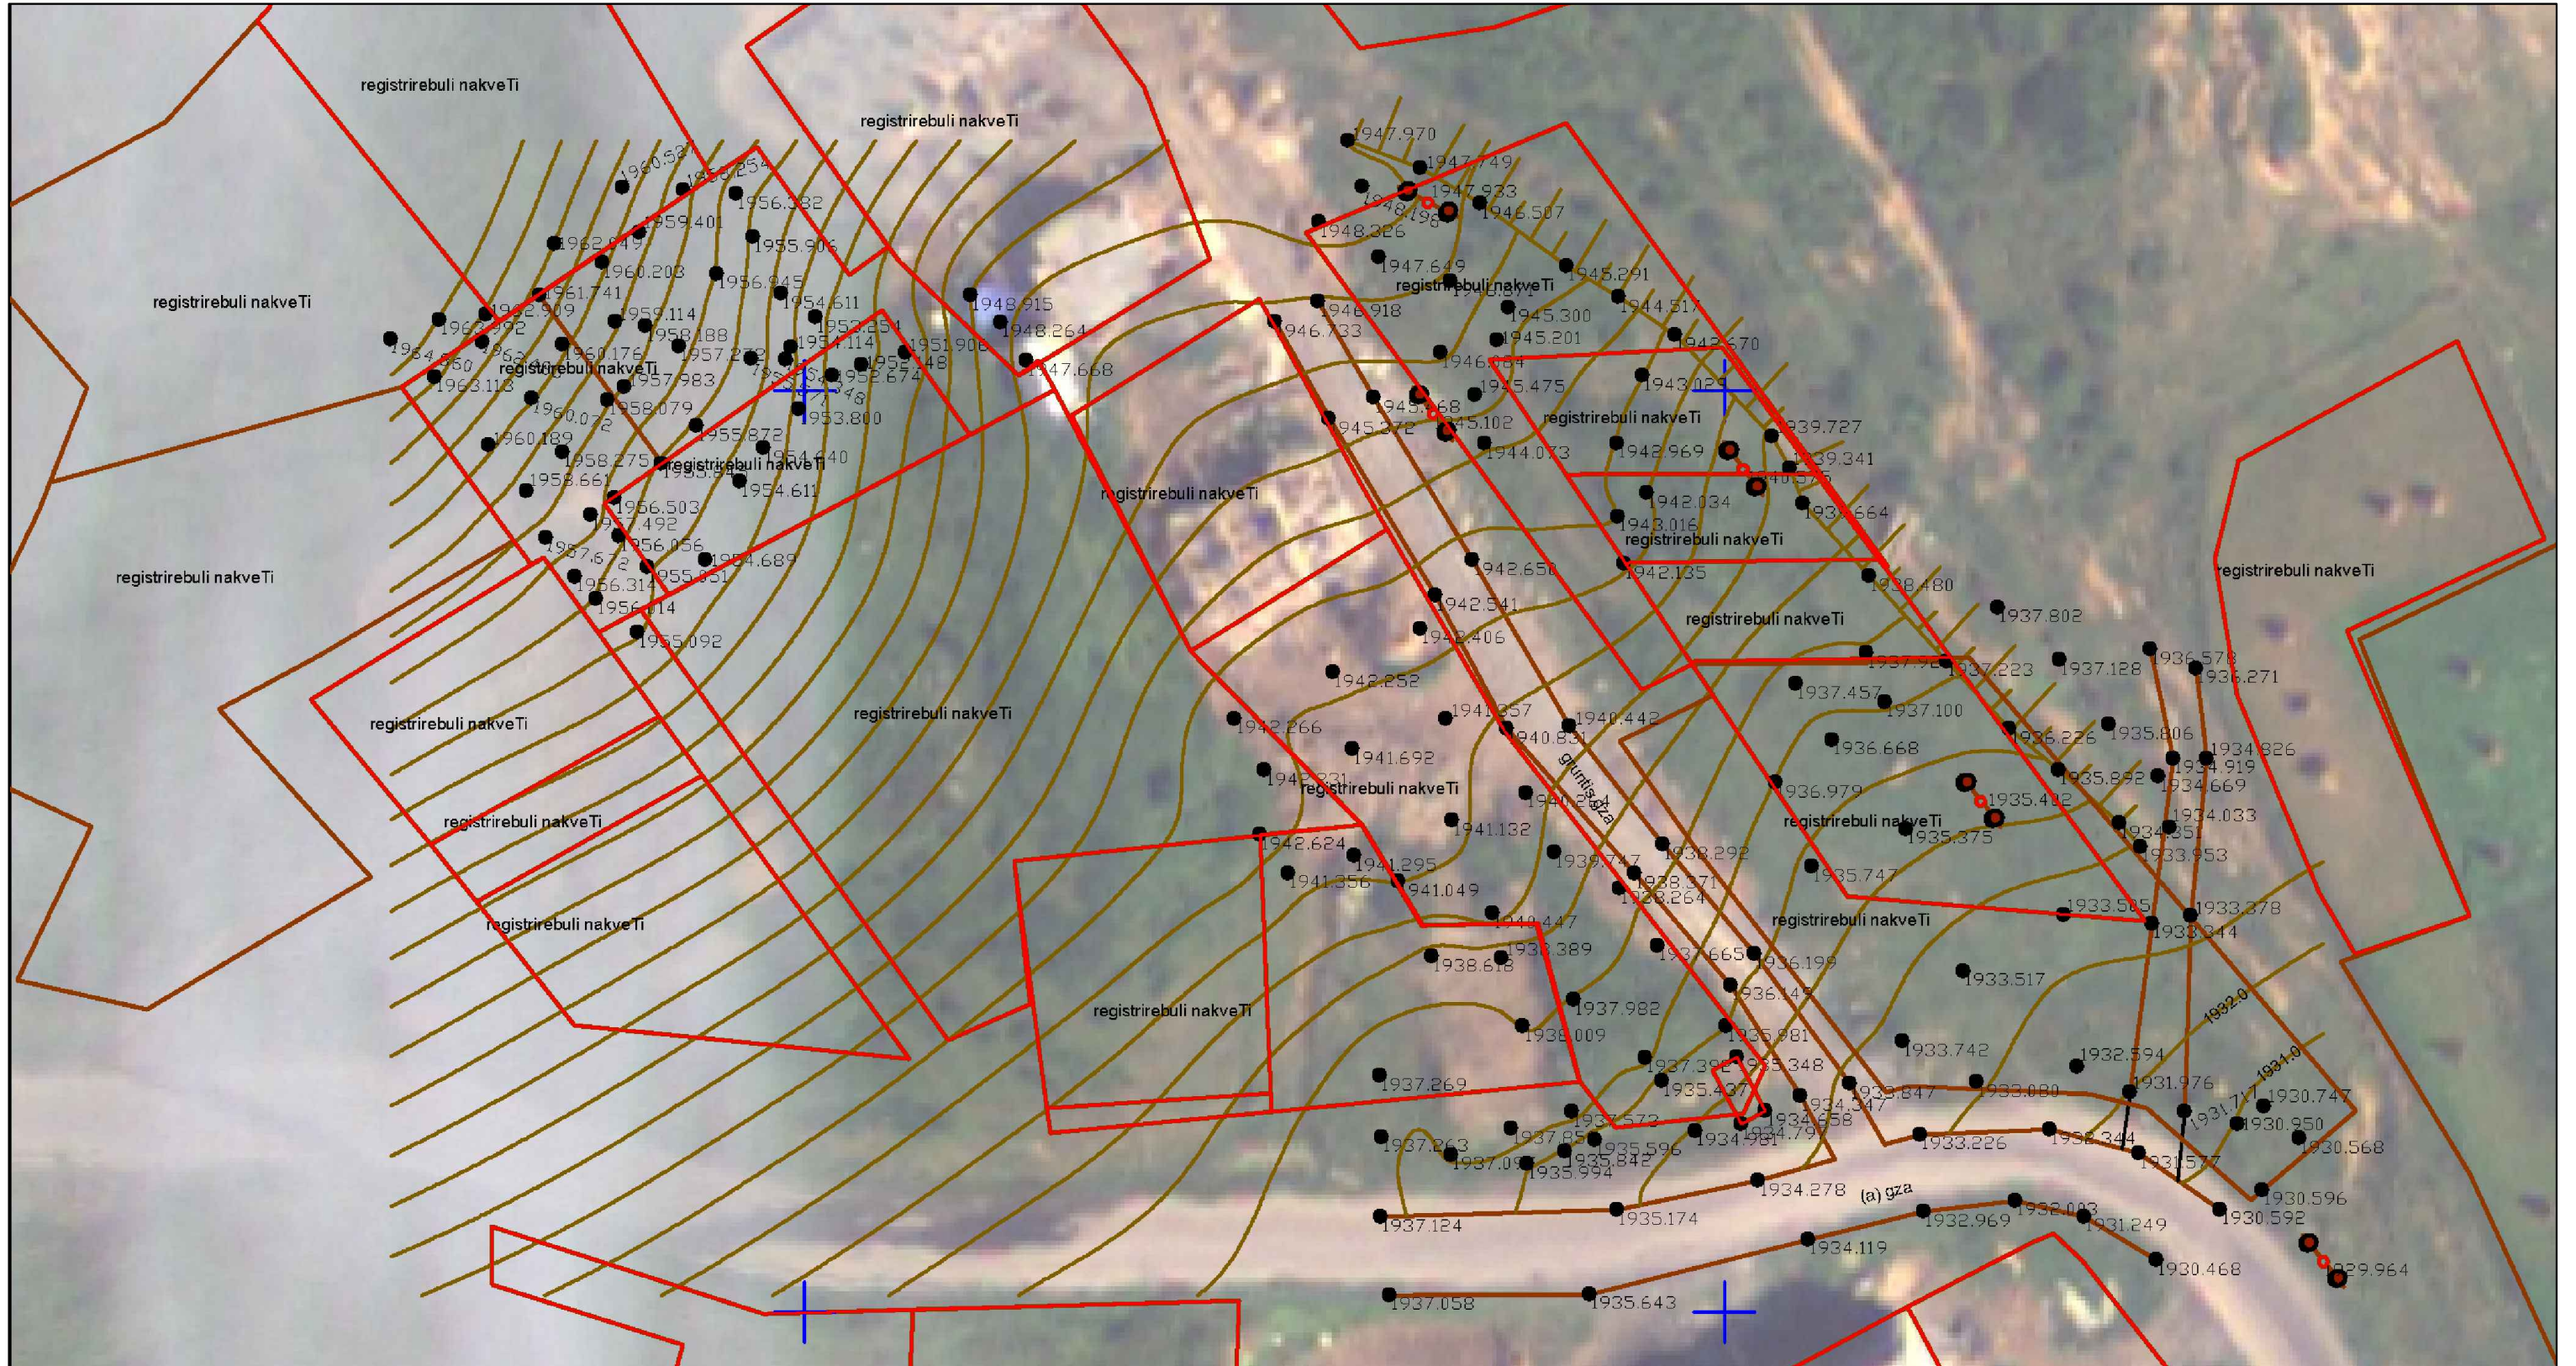


კ რ თ ი შ ტ ი ს ს ა ხ ე ლ წ ო დ ე ბ ა
ყაზბეგის მუნიციპალიტეტი, ღაბა გულაური, სოფ. კაიშაურები, ხეთურები, ქუმლისციხე, მიწის (უძრავი ძონების) ნაპვეთიებზე ს/კ: 71.62.58.559; 71.62.58.057; 71.62.58.056; 71.62.58.053; 71.62.58.667; 71.62.58.394; 71.62.58.393; 71.62.58.392; 71.35.47.083; მრავალფუნქციური კოპვლებს პანაშენიანების ღებალური გეგმის შემუშავების კონცეფცია

პროექტის მთ. არქიტექტორი	მ.შარიძეძე	ღამკვეთი: მონღოვილი პირი	მისამართი: ქობილისი. ი.თარხნიშვილის ქ.ნ.9. გ.ნ.8.			
დ ა ა მ უ შ ა ვ ა	მ.შარიძეძე	ბ. მირზიანოვი	07/04/2021წ.	მ. 1:1000	ა-3	შ.ნ. 9
დ ი რ ე შ ტ ო რ ი	მ.შარიძეძე		ბ ე ო დ ე ხ ი უ რ ო ბ ა წ ო ლ ო			
შ.პ.ს. სივრცე და ალბილი space & plase		ს ა კ რ თ ი შ ტ ო ტ ე რ ი ტ ო რ ი ი ს ა ე რ ო ფ ო ტ ო				რეგულენაცია 39

აღბილმდებარეობის ფოტოფიქსაცია

შ.პ.ს. სივრცე და ადგილი
space & plase

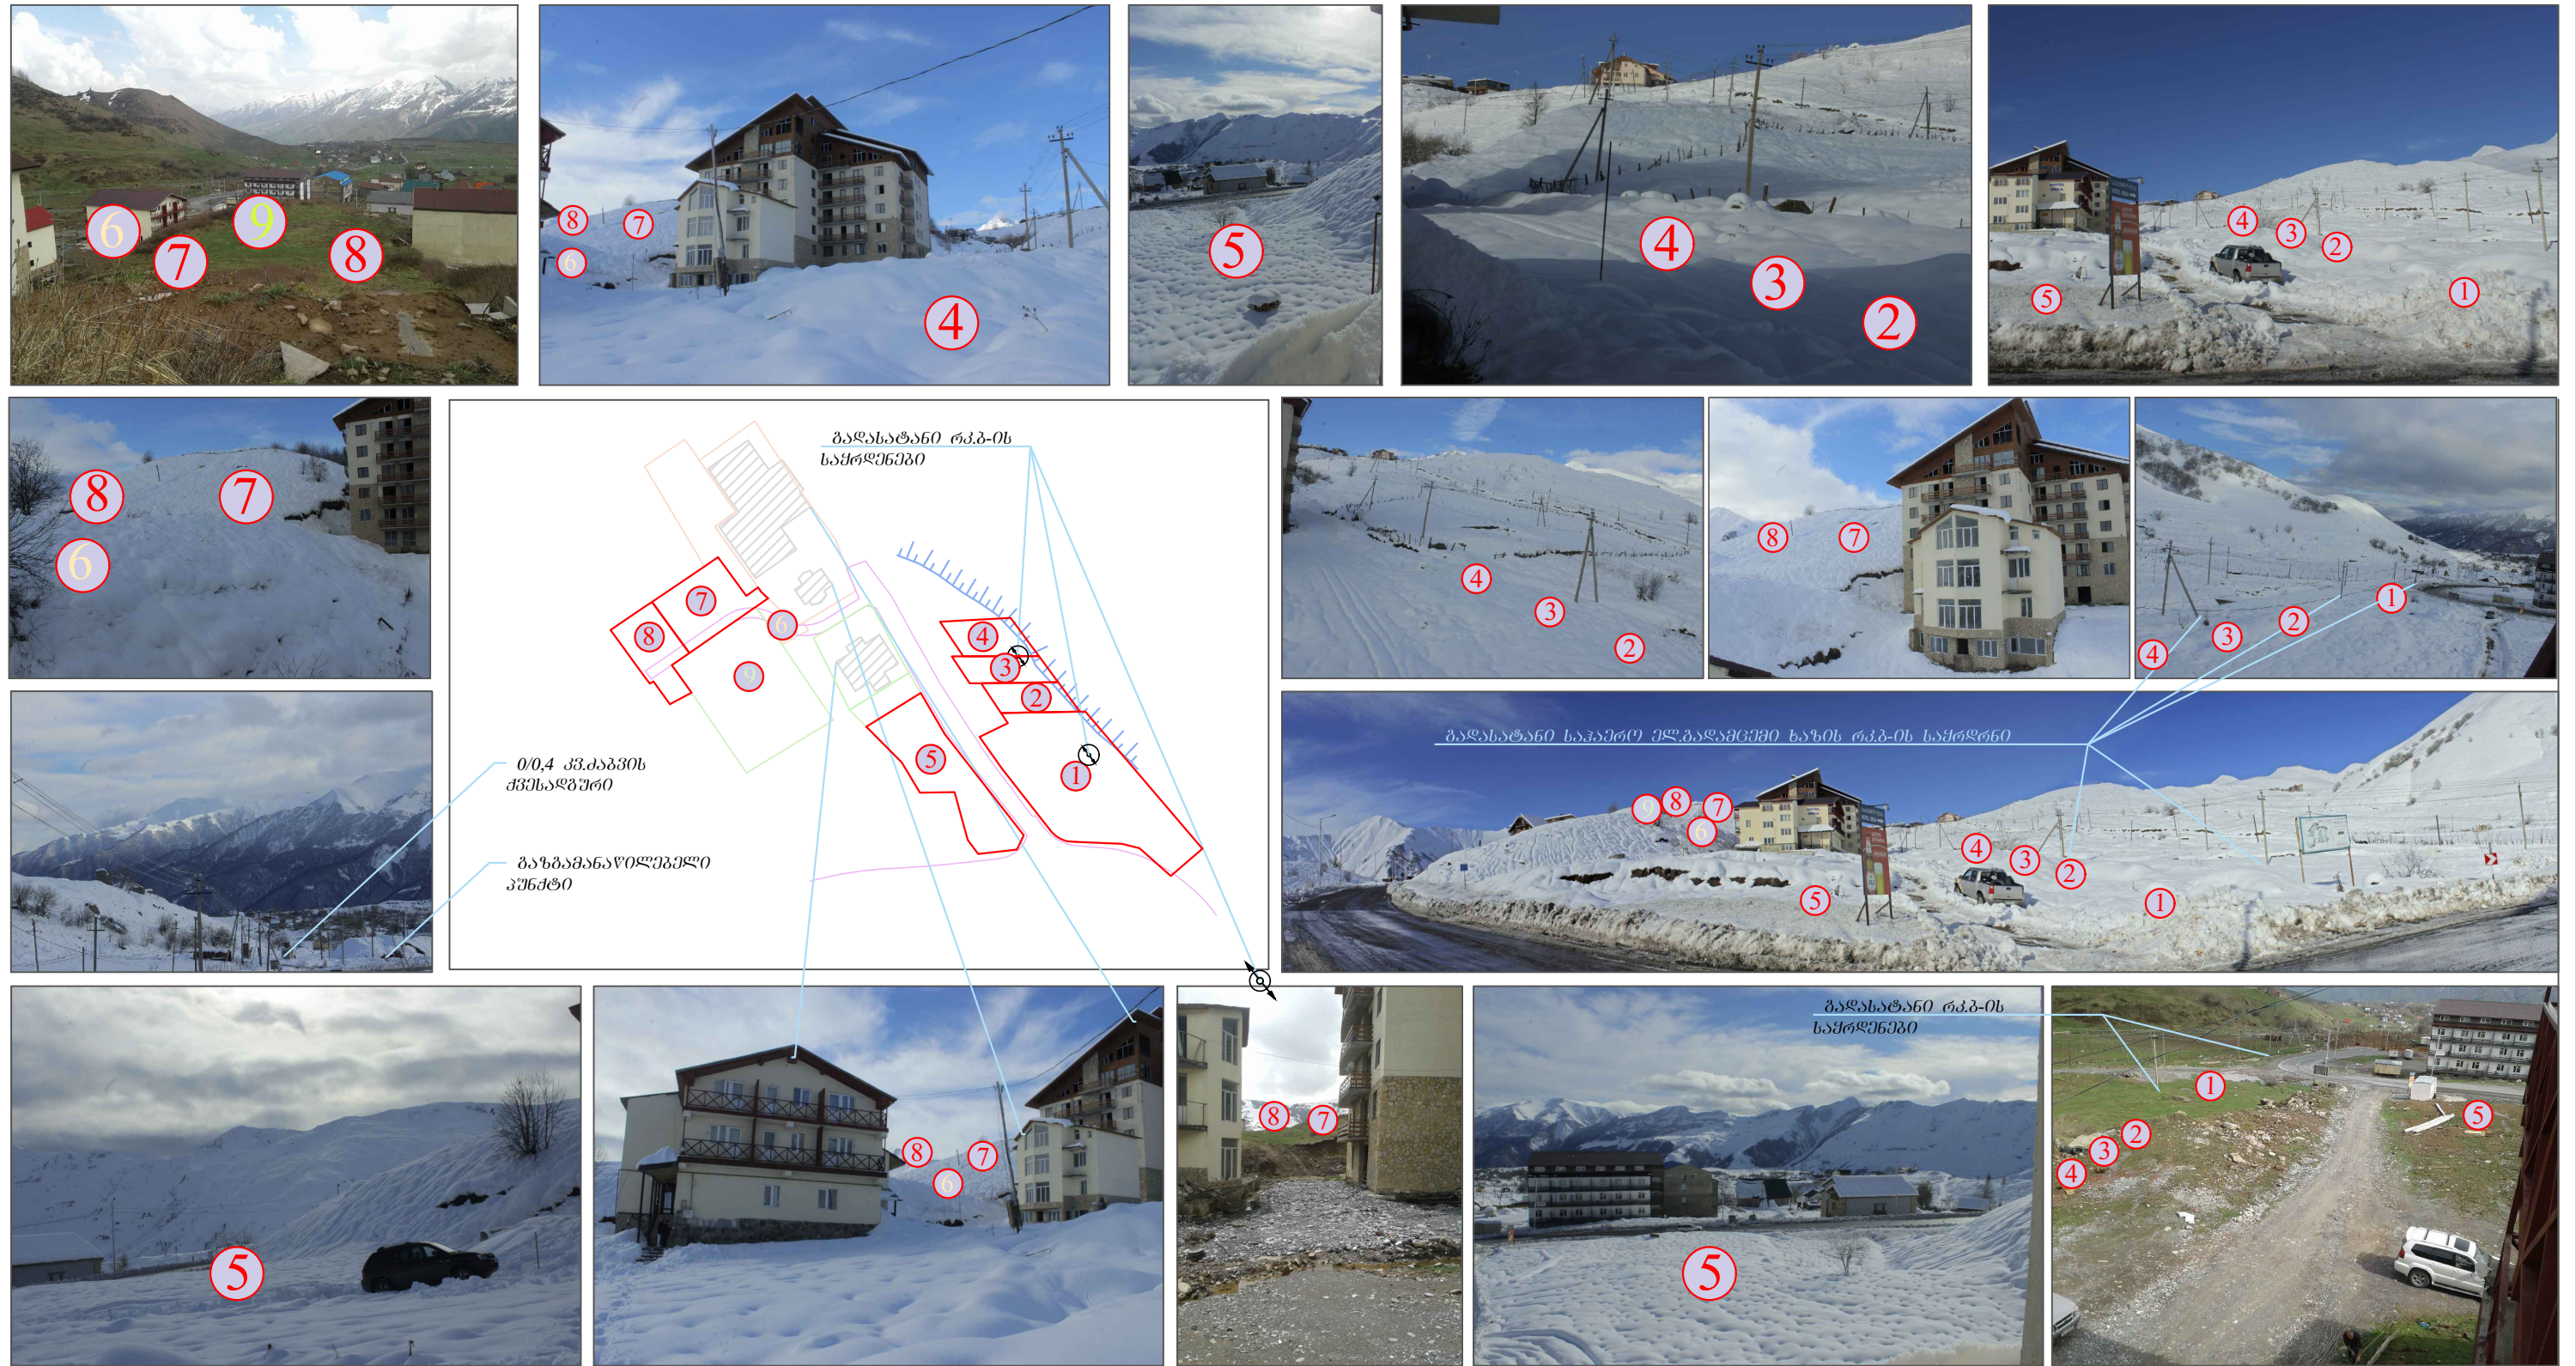

კ რ ე ე ქ ტ ი ს ს ა ხ ე ლ წ ო დ ე გ ა
გაზგამანაწილებელი, ღაბა გულაური, სოფ. კაიშაურები, სოფ. ჭაბურჭილა, მთისმშენებლობის (შპს-ის) ქონების ნაგებობები ს/კ: 71.62.58.559; 71.62.58.057; 71.62.58.056; 71.62.58.053; 71.62.58.667; 71.62.58.394; 71.62.58.393; 71.62.58.392; 71.35.47.083; მრავალფუნქციური კომპლექსის განაშენიანების ღებულური გზების შემუშავების კონცეფცია

პროექტის მთ. არქიტექტორი	მ.შარიძე	დამკვეთი: მინდორი პირი	მისამართი: ქობულაძის. ი.თარხნიშვილის ქ.ნ.9. გ.ნ.8.
დ ა ა მ უ შ ა ვ ა	მ.შარიძე	ბ. მირიანაშვილი	07/04/2021წ.
დ ი რ ე ქ ტ ო რ ი	მ.შარიძე		შეასრულები
			ა-3
			ფ.ნ.10
			რაოდენობა
			39




შ.პ.ს. სივრცე და ადგილი
space & plase

აღბილმდებარეობის ფოტოფიქსაცია

საკადასტრო ერთეულების გაბარიტული ზომები

შ.პ.ს. სივრცე და ალბილი
space & place

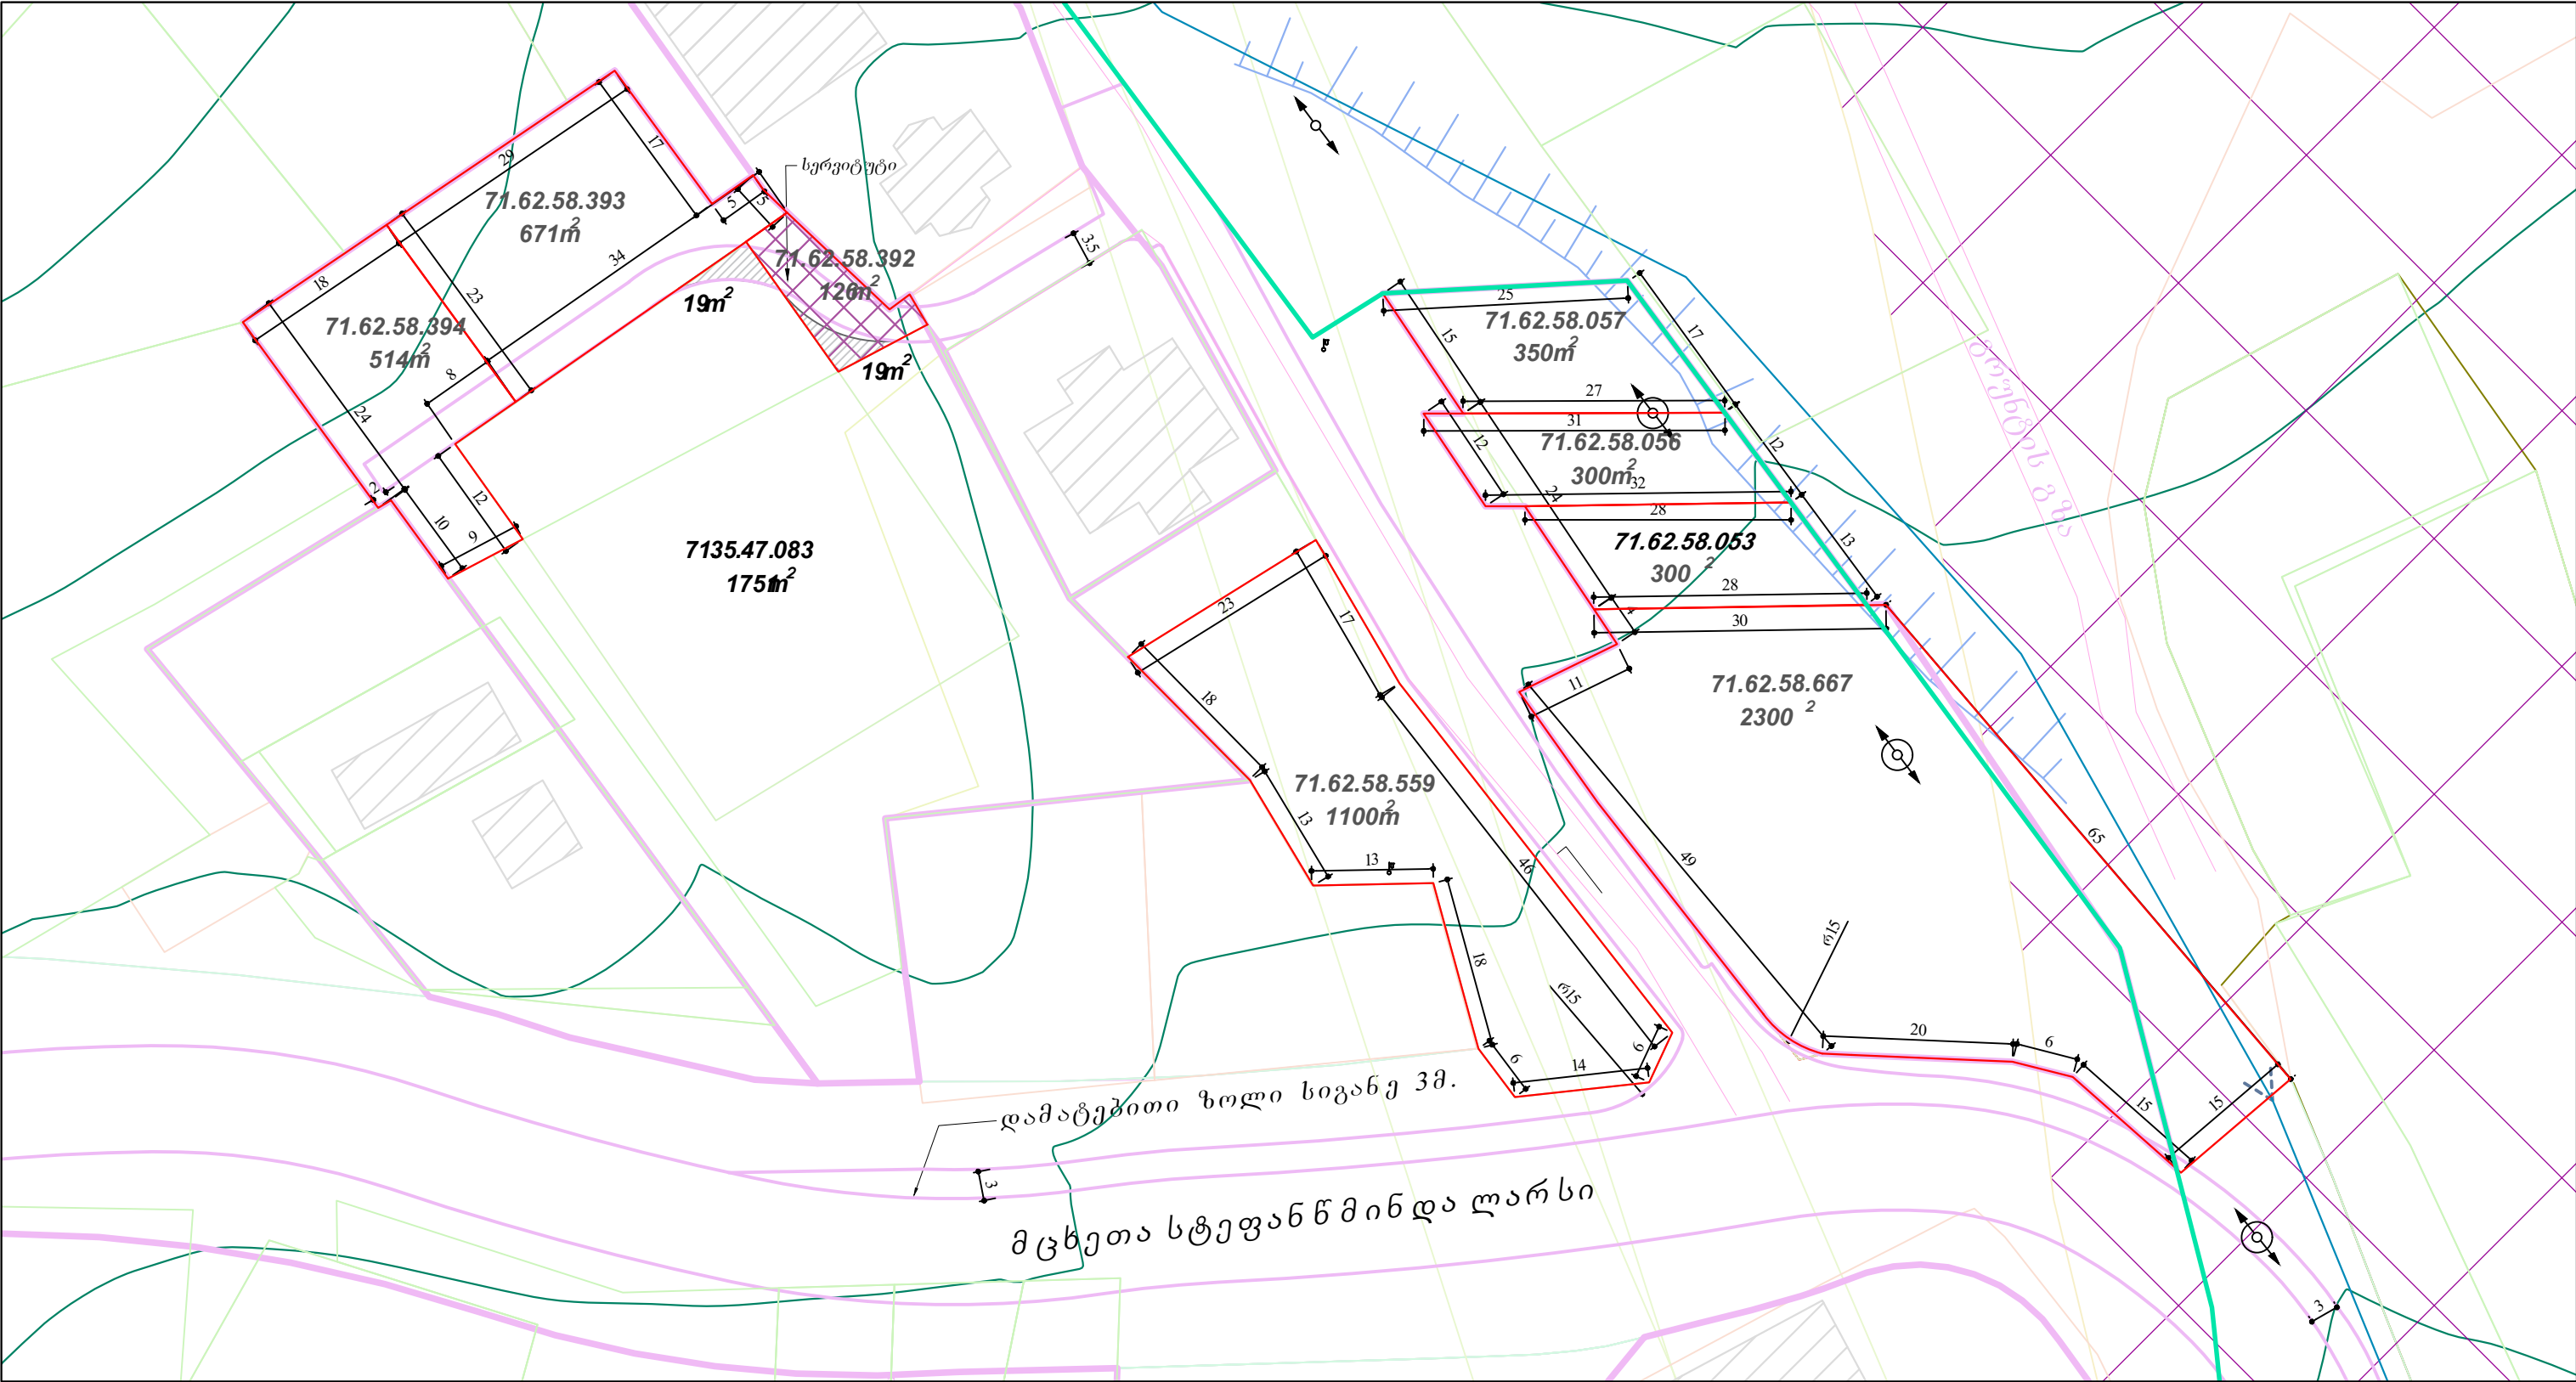

კ რ ო ე ქ ტ ი ს ს ა ხ ე ლ წ ო დ ე ბ ა
გზების მუნიციპალიტეტი, ღაბა გულაური, სოფ. კაიშაურები, სეთურები, ქუჩისციხე, მიწის (უძრავი ქონების) ნაგებობები ს/კ: 71.62.58.559; 71.62.58.057; 71.62.58.056; 71.62.58.053; 71.62.58.667; 71.62.58.394; 71.62.58.393; 71.62.58.392; 71.35.47.083; მრავალფუნქციური კომპლექსის განაშენიანების ღებამური გზების შემოღების კონცეფცია

პროექტის მთ. არქიტექტორი	მ.შარიძაძე	დამკვეთი: მინერალოგი პირი	მისამართი: ქობულისი. იმარხნოშვილის ქ.№9. გ.№8.			
დ ა ა მ უ შ ა ვ ა	მ.შარიძაძე	ბ. მიწისაწვდილი	07/04/2021წ.	მ. 1:1500	ა-3	ფ.№ 11
დ ი რ ე ქ ტ ო რ ი	მ.შარიძაძე		არქიტექტურული ნაწილი			
შ.პ.ს. სივრცე და ალბილი space & place		საკადასტრო ერთეულების გაბარიტული ზომები				რაოდენობა 39



მთწის ნაკვეთის მესავერეთა სავალსტრო მონაცემები			
ნუგზარ ჯალმაცხიძე	71.62.58.559	1100 მ²	კ1-0.3 - 330მ² კ2- 8_10მ კ3-0.3 - 330მ²
ბადრო სეთურაძე	71.62.58.057	350 მ²	კ1-0.4 - 140მ² კ2- 8_10მ კ3-0.3 - 105მ²
ანა კუარაცხიშვილი	71.62.58.056	300 მ²	კ1-0.4 - 120მ² კ2- 8_10მ კ3-0.3 - 90მ²
აკოა არაგული	71.62.58.053	300 მ²	კ1-0.4 - 120მ² კ2- 8_10მ კ3-0.3 - 90მ²
გურანდა მორხიაშვილი	71.62.58.667	2300 მ²	კ1-0.4 - 920მ² კ2- 8_10მ კ3-0.3 - 690მ²
მამუკა გურგული	71.62.58.394	514 მ²	კ1-0.4 - 205.6მ² კ2- 8_10მ კ3-0.3 - 154მ²
მია ჯალმაცხიძე	71.62.58.393	671 მ²	კ1-0.4 - 268.4მ² კ2- 8_10მ კ3-0.3 - 201მ²
შხ-6	კ1 - 0.4	კ3 - 0.3	კ2 - 3(2+მანსარდა) ტან. სახ. კმბი - 10მ კედელი - 8მ
შხ-1	კ2- 0.5	კ3 - 0.3	3(2+მანსარდა) ტან. სახ. კმბი - 10მ კედელი - 8მ

1.  1. ბანაშენიანების რეპულობის ხაზები
(წითელი ხაზები)
2.  2. ბანაშენიანების საგაღებული ხაზები
(ლურჯი ხაზები)
3.  3. გამწვანება
8.  8. შენობის განთავსების საგარეული
არეალი
10.  10. მიწის ნაკვეთები
6.  6. საგზარი მოძრაობის სქემა




ა	რ	ო	ე	ქ	ც	ი	ს	ხ	კ	გ	ღ	ვ	თ	ყ	შ	ჩ	ც	ძ	წ	ჭ	ხ	ჟ	ბ	პ	ჯ
მაგზავნის მუნიციპალიტეტი, დაბა გუდაური, სოფ. კაიშაურები, ხეობები, ქუმლისციხე, მოწის (უძრავი ძონების) ნაკვეთებზე ს/ა: 71.62.58.559; 71.62.58.057; 71.62.58.056; 71.62.58.053; 71.62.58.667; 71.62.58.394; 71.62.58.393; 71.62.58.392; 71.35.47.083; მრავალფუნქციური კომპლექსის განაშენიანების ღებალური ბებმის შემუშავების კონცეფიცია																									

პროექტის მთ. არქიტექტორი	მ.შარიძაძე	ღამკვეთი: მინდოგოლი პირი ბ. მიწისაწველი	მისამართი: ქ.თბილისი. ი.თარხნიშვილის ქ.№9. პ.№8.			
ღ ა ა მ უ უ ა ვ ა	მ.შარიძაძე					
ღ ო რ ე ქ ტ ო რ ო	მ.შარიძაძე		07/04/2021წ.	მ. 1:1000	ა-3	ვ.№12
 შ.პ.ს. სივრცე და აღგებობა space & place	ა რ ქ ო ტ ე ქ ტ უ რ უ ლ ო ნ ა წ ო ლ ო					რ(ა)დენოგა 39
	ღ ე ტ ა ლ უ რ ო ს ა ვ ა ლ დ ე ბ უ ლ ო რ უ კ ა					

მცხეთა სტეფანწმინდა ღარის საგზაო მოძრაობის სქემა

შ.პ.ს. სივრცე და ალბილი
space & plase

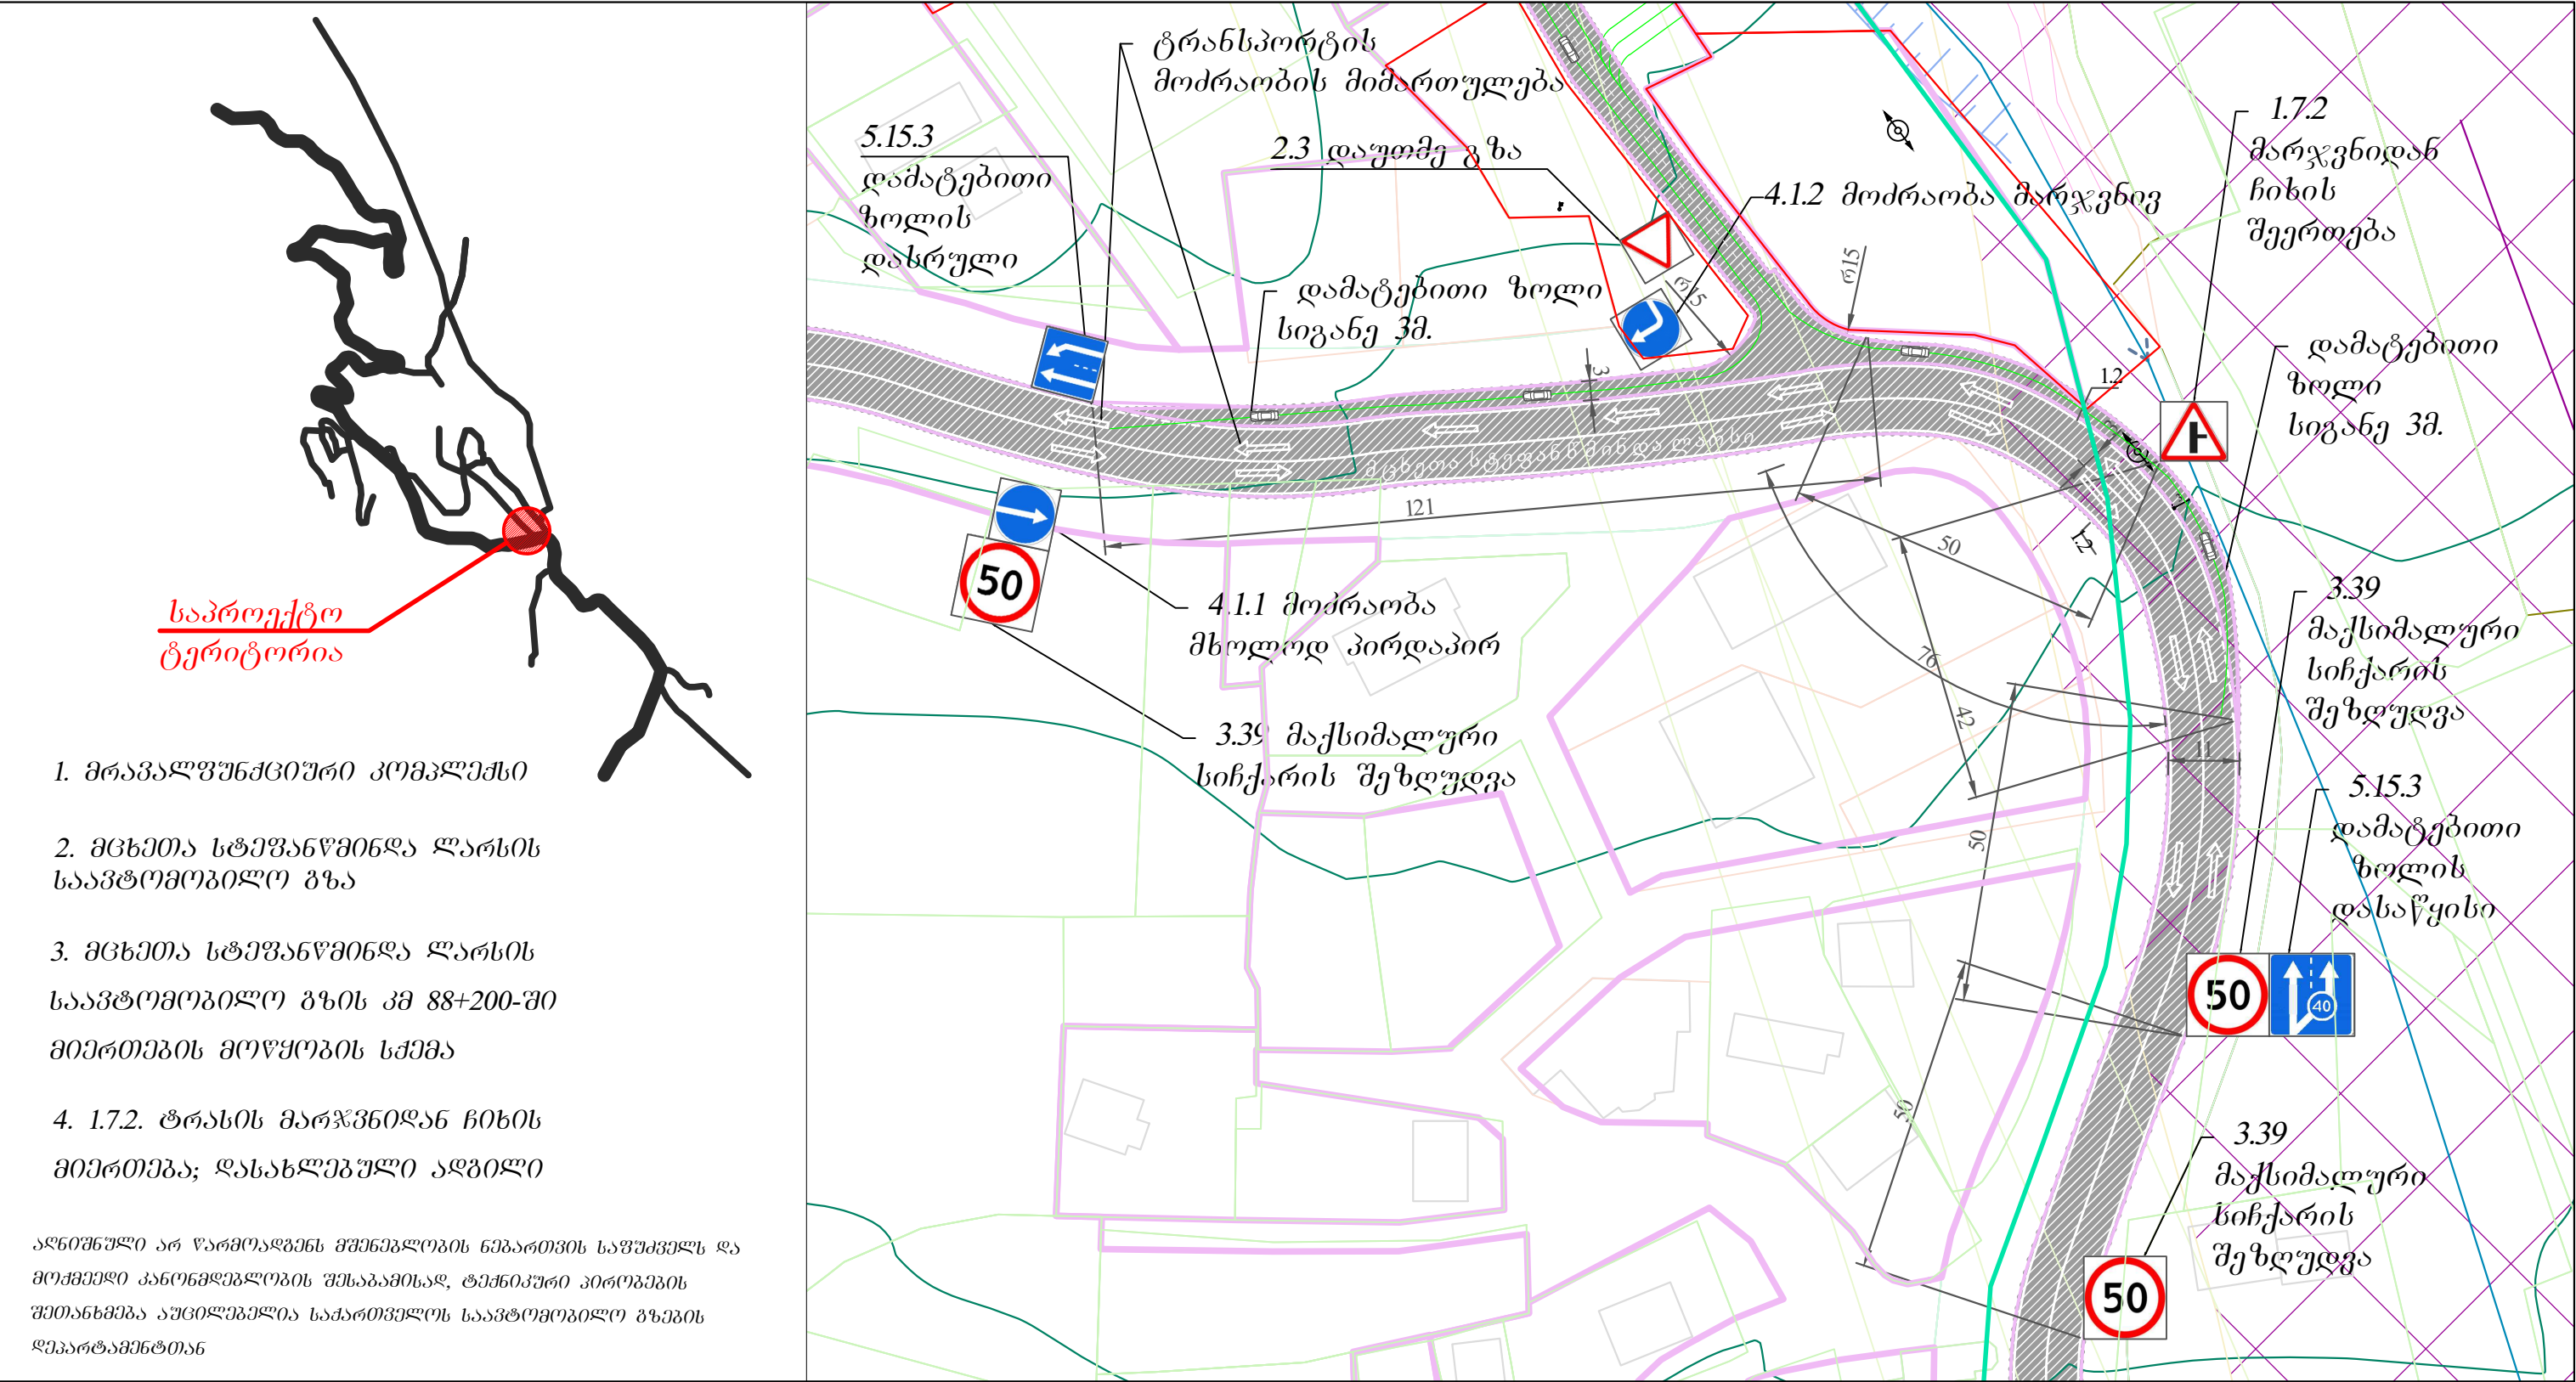

1. მრავალფუნქციური კომპლექსი
2. მცხეთა სტეფანწმინდა ღარის საავტომობილო გზა
3. მცხეთა სტეფანწმინდა ღარის საავტომობილო გზის კმ 88+200-ში მიერთების მოწყობის სქემა
4. 1.7.2. ტრასის მარჯვნიდან ჩიხის მიერთება; დასახლებული ადგილი


აღნიშნული არ წარმოადგენს მშენებლობის ნებართვის საფუძველს და მოქმედი კანონმდებლობის შესაბამისად, ტექნიკური პირობების შეთანხმება აუცილებელია საქართველოს საავტომობილო გზების დეპარტამენტთან

პ რ ო ე ქ ტ ი ს ს ა ხ ე ლ წ ო დ ე ბ ა
გზაგების მუნიციპალიტეტი, ღაბა გულაური, სოფ. კაიშაურები, სეთურები, ქუმლისციხე, მიწის (უძრავი ქონების) ნაკვეთი № 71.62.58.559; 71.62.58.057; 71.62.58.056; 71.62.58.053; 71.62.58.667; 71.62.58.394; 71.62.58.393; 71.62.58.392; 71.35.47.083; მრავალფუნქციური კომპლექსის განაშენიანების დეტალური გეგმის შემუშავების კონცეფცია

პროექტის მთ. არქიტექტორი	მ. შარიძე	დამკვეთი: მინდორი პირი	მისამართი: ქ. თბილისი, ი. თარხნიშვილის ქ. №9, ბ. №8.
დ ა ა მ უ შ ა ვ ა	მ. შარიძე	ბ. მირზიაშვილი	07/04/2021წ.
დ ი რ ე ქ ტ ო რ ი	მ. შარიძე		მ. 1:1000
			ა-3
			ფ. № 13
შ.პ.ს. სივრცე და ალბილი space & plase	ა რ ქ ი ტ ე ქ ტ უ რ უ ლ ო ნ ა წ ო ლ ო		
	მ ც ხ ე თ ა ს ტ ე ფ ა ნ წ მ ი ნ დ ა ღ ა რ ს ი ს სა გ ზ ა ო მ ო დ რ ა ო ბ ი ს ს ქ ე მ ა		
	რ ა ო დ ე ნ ო ბ ა		
	39		

წყალსადენის გამანაწილებელი ქსელი

შ.პ.ს. სივრცე და ალბილი
space & plase

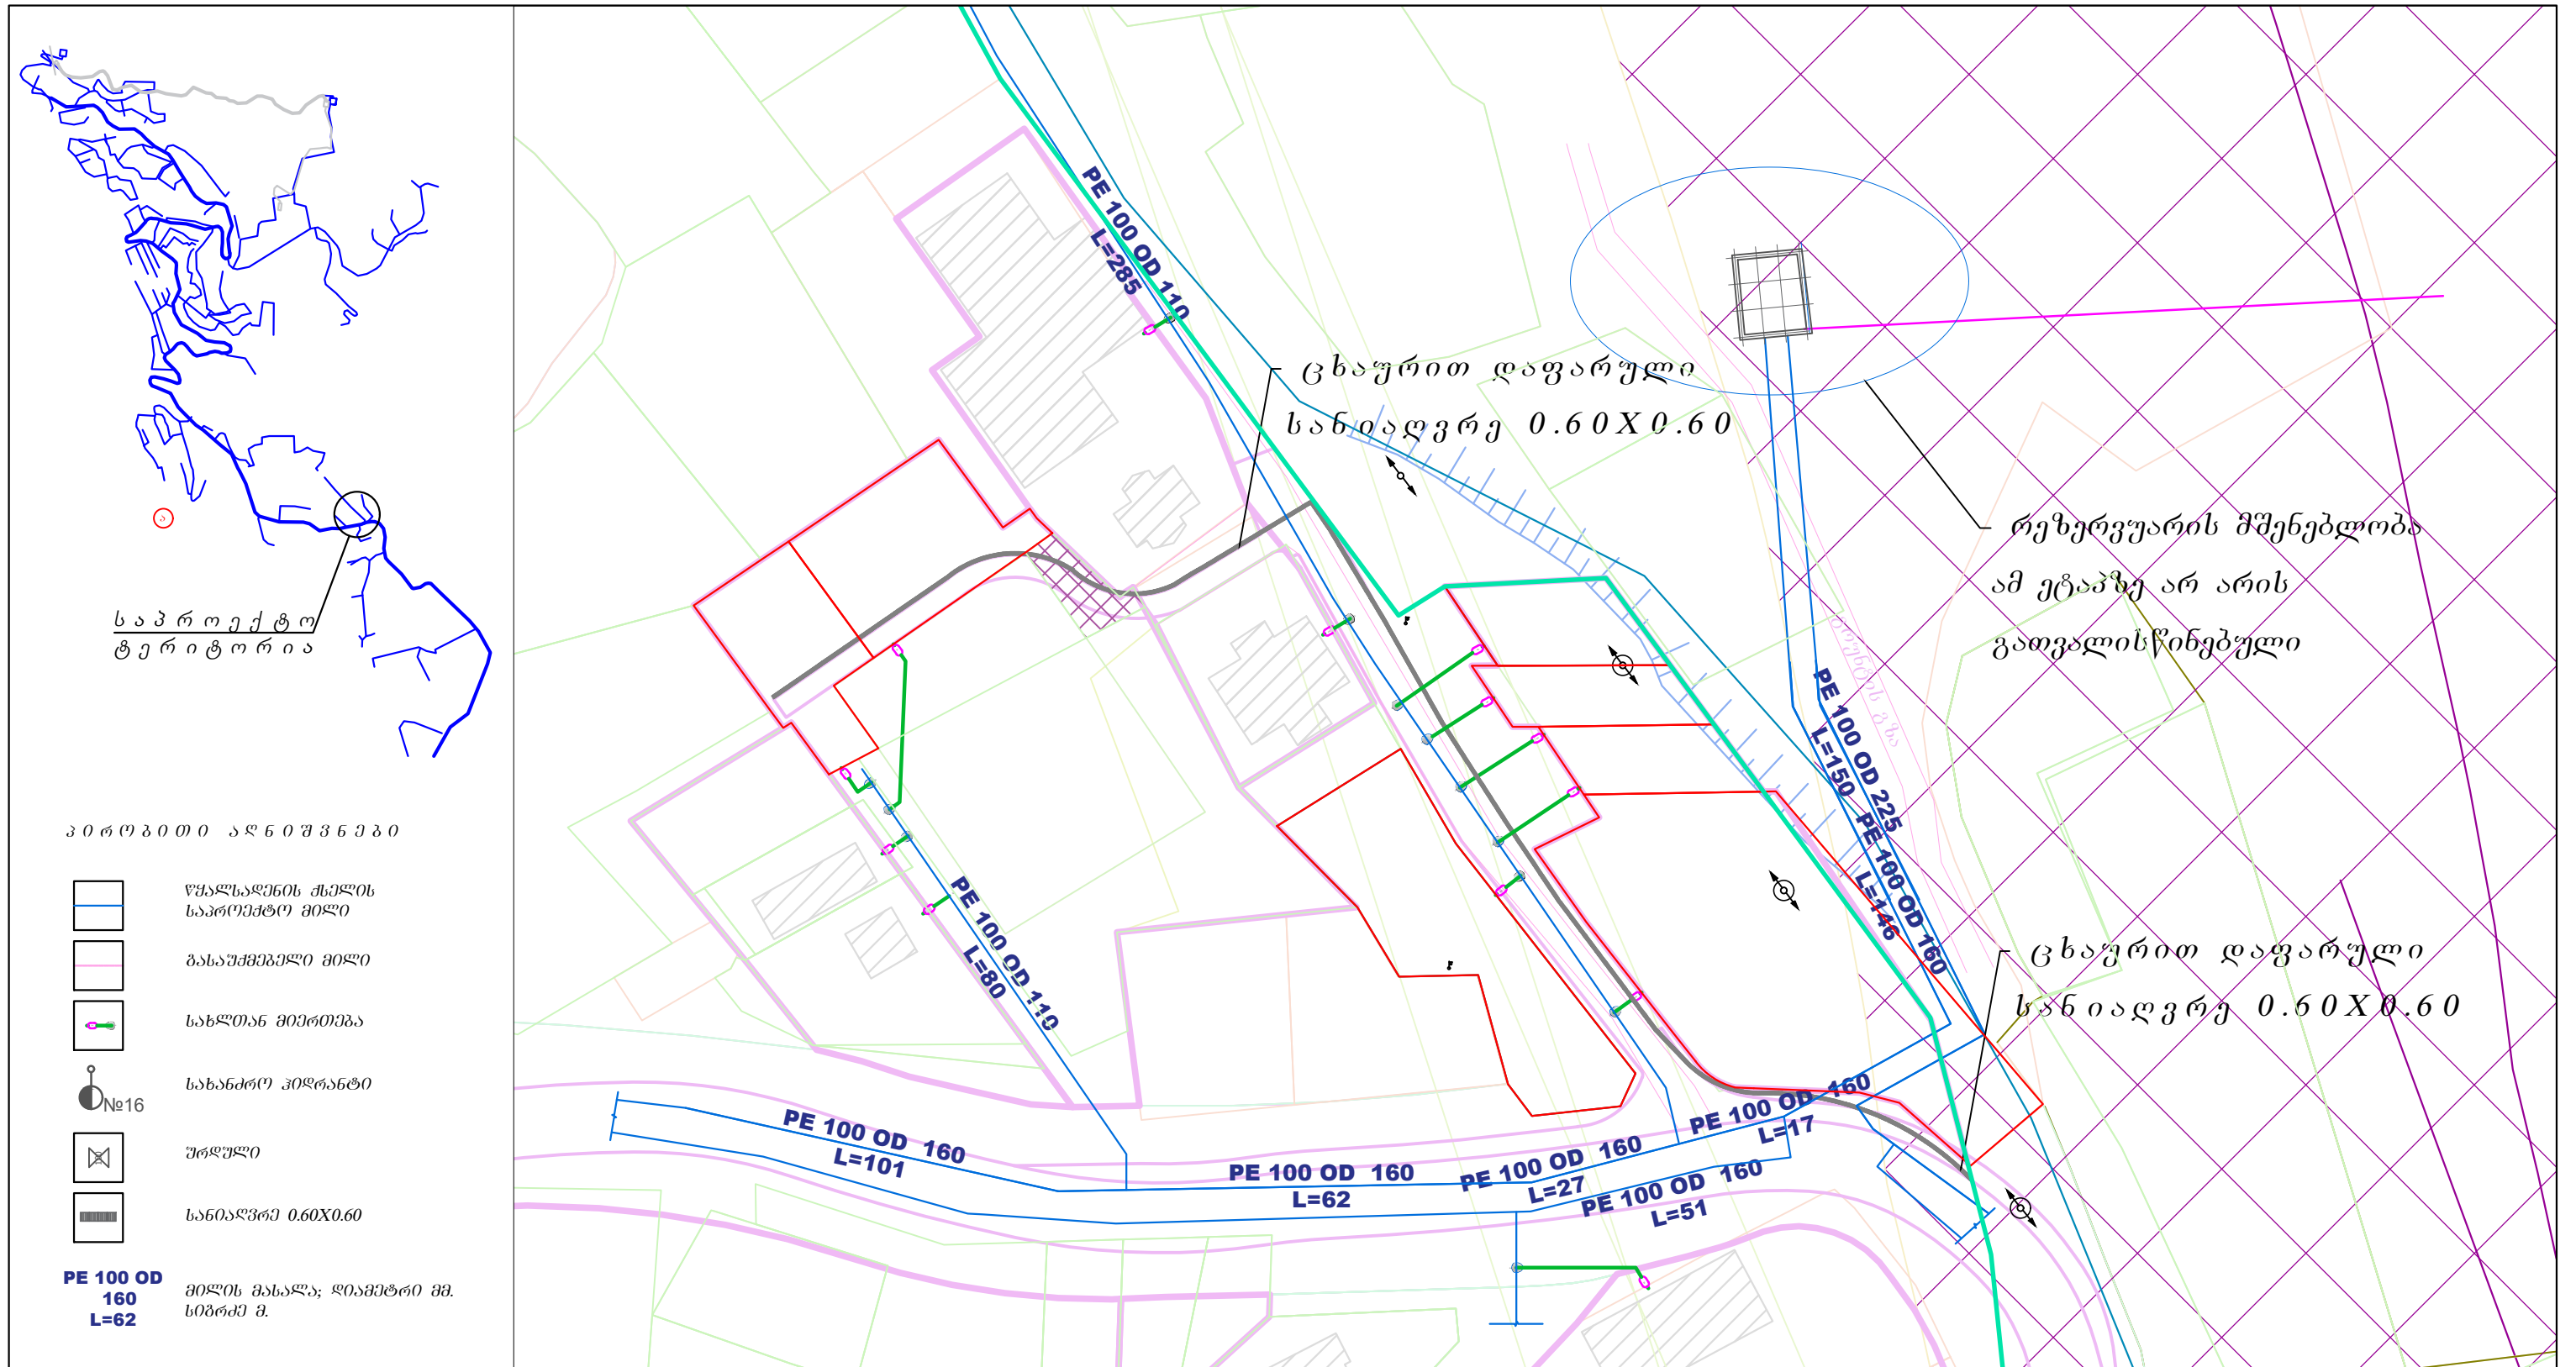


პ რ ო ე ქ ტ ი ს ს ა ხ ე ლ წ ო დ ე ბ ა
მასშტაბის მუნიციპალიტეტი, ღაბა გულაური, სოფ. კაიშაურები, სოფ. მუხლისციხე, მიწის (უძრავი ქონების) ნაკვეთი № 71.62.58.559; 71.62.58.057; 71.62.58.056; 71.62.58.053; 71.62.58.667; 71.62.58.394; 71.62.58.393; 71.62.58.392; 71.35.47.083; მრავალფუნქციური კომპლექსის განაშენიანების ღებამის შემუშავების კონცეფცია

პროექტის მთ. არქიტექტორი	მ. შარიძე	დამკვეთი: მინდორი პირი	მისამართი: ქ. თბილისი, ი. თარხნიშვილის ქ. №9, ბ. №8.
დ ა ა მ უ შ ა ვ ა	მ. შარიძე	ბ. მინდორი	07/04/2021წ.
დ ი რ ე ქ ტ ო რ ი	მ. შარიძე		მ. 1:1000
		ს ა ო ნ ქ ო ნ რ ო ნ ა წ ო ლ ო	ა-3
		წ წ ა ლ ს ა დ ნ ე ო ს გ ა მ ა ნ ა წ ო ლ ე ბ ე ლ ო ქ ს ე ლ ო	შ. №14
			რაოდენობა
			39

ს ა კ რ ი ე ქ ტ რ ე მ ა ლ ა რ ი ნ ე ბ ი ს ს ქ ე მ ა

შ.პ.ს. სივრცე და ალბილი
space & place

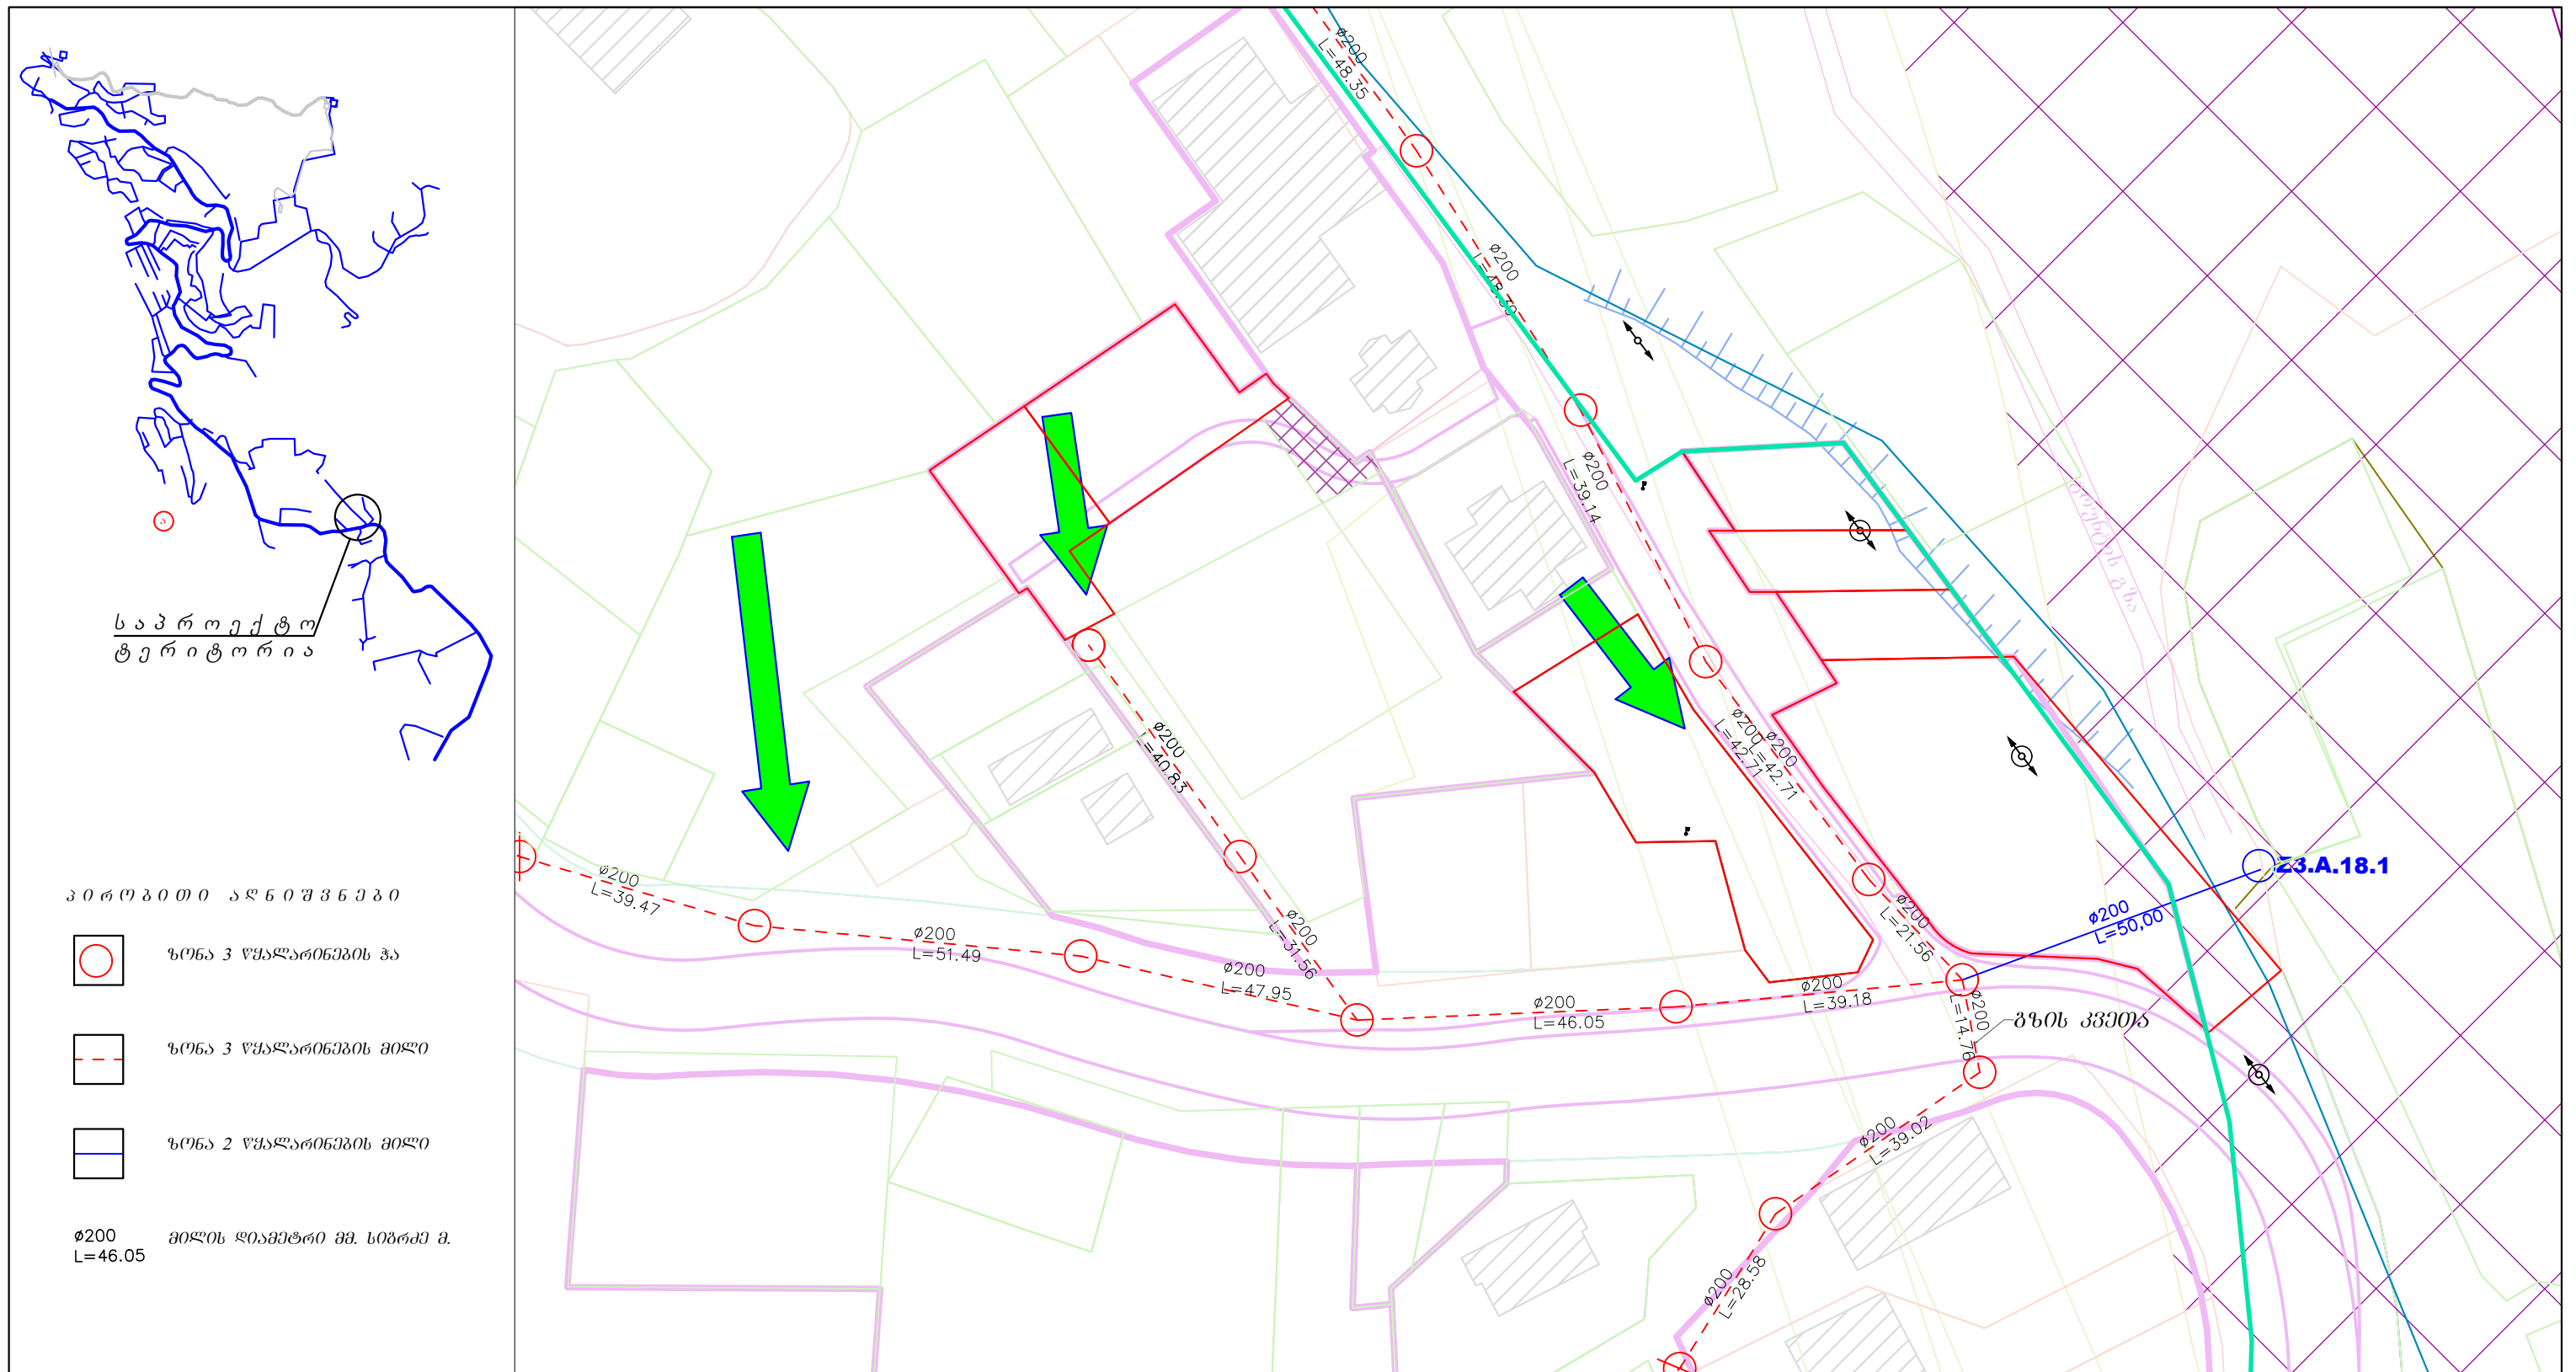

პ რ ო ე ქ ტ ი ს ს ა ხ ე ლ ო ე ბ ა
გაზაგების მუნიციპალიტეტი, ღაბა გულაური, სოფ. კაიშაურები, სეთურები, ქუმლისციხე, მიწის (უძრავი ქონების) ნაკვეთი № 71.62.58.559; 71.62.58.057; 71.62.58.056; 71.62.58.053; 71.62.58.667; 71.62.58.394; 71.62.58.393; 71.62.58.392; 71.35.47.083; მრავალფუნქციური კომპლექსის განაშენიანების ღებულური გზების შემუშავების კონცეფცია

პროექტის მთ. არქიტექტორი	მ.შარიძე	დამკვეთი: მინერალური პირი	მისამართი: ქობულისი. ი.თარხნიშვილის ქ. №9. გ. №8.
დ ა ა მ უ შ ა ვ ა	მ.შარიძე	ბ. მირზიაშვილი	07/04/2021წ.
დ ი რ ე ქ ტ ი რ ი	მ.შარიძე		მ. 1:1000
			ა-3
			ფ. №15
			რაოდენობა
			39



საქართველო

ქაზბების მუნიციპალიტეტის კურორტ ბუღაურში
მრავალფუნქციური კომპლექსის
ელმომარაგება

დირექტორი


ე. შპრობადე

მთ. სპეციალისტი

3. დაზოგადება

ქ. თბილისი 2019წ.

[illegible]

 პროექტის მთ. არქიტექტორი	შ.შარტაძე		ღამვეთი: მინდობილი პირი	მისამართი: ქ.თბილისი. ი.თარხნიშვილის ქ.№9. პ.№8.				
მ თ . ს ვ ე ც ი ა ლ ი ს ტ ი	ვახაშვია		ბ. მონიონიშვილი	07/04/2021წ.		ა-3	შ.№ 16	
დ ი რ ე ქ ტ ი რ ი	შ.შარტაძე							
	შ.პ.ს. სივრცე და ადგილი space & place	ს ა ო ნ ქ ო ნ რ ო ნ ა წ ო ლ ო					რეგისტრაცია 39	
		ე ლ ე ქ ტ რ ო მ ო მ ა რ ა ვ ე ე ო ს ს ქ ე მ ა						


ელექტრომომარაგების სქემა

შ.პ.ს. სივრცე და ალბილი
space & plase



პროექტის შემაჯგუფება		
№	დასახელება	ფურცელი
1	თავფურცელი, სპეციფიკაცია და სამუშაოთა მოცულობა	ბ-1
2	სპეციფიკაცია და სამუშაოთა მოცულობა	ბ-2
3	გეგმა მ-1:1000	

ს პ ე ც ი ფ ი კ ა ც ი ა				
აღნიშვნა	დასახელება	ერთ. განზ.	რ-ბა	შენიშვნა
1-ფ-2X25ა; 1-ფ-232ა	მთ. გამანაწილებელი ელ. ფარი	ცალი	10	
1 მრიცხვოვანი	1 ფაზა მრიცხვოვანის ქუთი	ცალი	10	
1-2ფ-32ა; 6-1ფ-25ა;	განაწილების ფარი ამტოვებელი	ცალი	17	
ЯТН-0.25 220/36 ვ	ქუთი ღამწვი ტრ-რით	ცალი	10	
სპილენძის ორმაგი-ოქსიდირებული	კაბელი 3x6+1x4 მმ²	მეტრი	1000	ტრანშევაში
40x4 მმ²	ზოლოვანი ფოლადი	მეტრი	170	
ფოლადის კუთხრისგანა	50x50x5 მმ; L=2.5 მ;	ცალი	30	

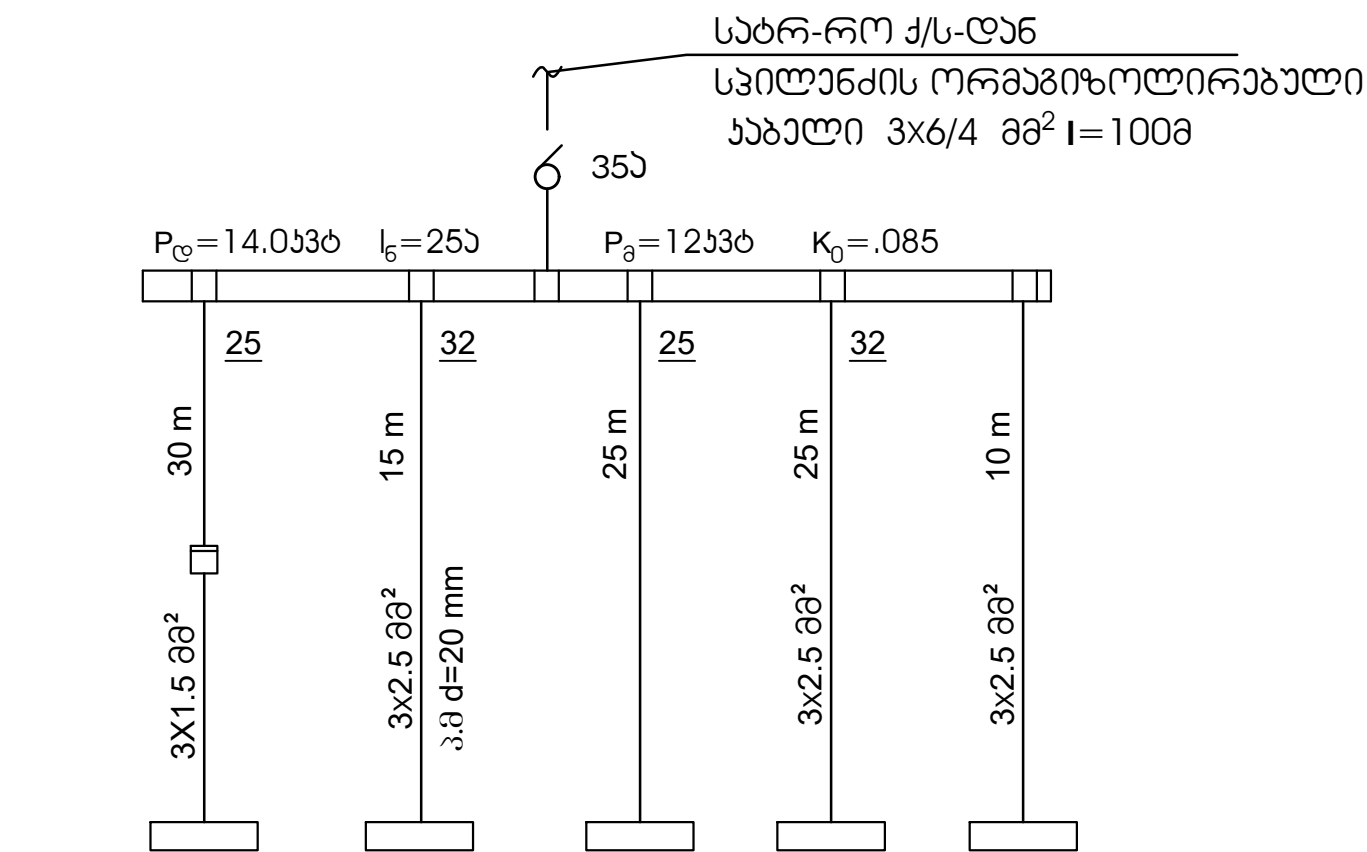

მოცულობა	განათება	განს. როგორები	სარეცხი მანქანა	კომპიუტერული	ჯამი
P_{Σ} კვტ	2.5	5.0	1.5	2.0	4.0
J_6 ამპ	4.0	8.0	2.5	4.0	6.5

განმარტებითი ბარათი

ელექტროტექნიკური ნაწილი დამუშავებულია შემნებლის საპროექტო დოკუმენტაციის სისტემის ელექტროგანათების_ГОСТ-21.608-84 და სახკომარტექტურის БСН 59-88 საფუძველზე.

სათავსების ელგანათების ქსელი მიღებულია სპილენძის ორმაგი ოქსიდირების 3X2,5მმ² და 3X1,5მმ² კვეთის საფენით შექმნილი ქვეშ, ხოლო სასკანკანში კოლივირებული მთლიან ფარულად. საფენის მესამე კარვში გამოიყენება დამოწმების რისკისაგ შედეგად გათვალისწინებული დამოწმების კონტაქტით.

საშტეფსელი როგორების დამენება გათვალისწინებულია 0,2 მ-ის სიმაღლეზე იატაკიდან, ხოლო ამოერთვების და გლოკების 0,8 მ-ის, საზარეულოში ორმაგი საშტეფსელი როგორის სამუშაო მანძილის თავზე 1 მ-ის სიმაღლე იატაკიდან.

ელ. ქსელის კაბეა 390/220 ვ. მრულ დამოწმული ნეიტრალიტი.

შენიშვნა მიმდინება III-კატეგორიის მომხმარებელს, რომლის ელკვება გათვალისწინებულია სატრ-რო ქსელშიდან სპილენძის ორმაგი ოქსიდირების კაბელით.

საცხოვრებელი კომპლქსის მოთხოვნით სიმაღლე შეადგენს 90.0კმტ-ს.

შენიშვნა გათვალისწინებულია გაზომარება.

მთავარი გამანაწილებელი პუნქტის დამოწმება გათვალისწინებულია ზოლოვანი ფოლადით (40X4)კვ.მმ. და (50X50X5)კვ.მმ. L=2.5მ სიგრძის ფოლადის კუთხრისგანით. (40X4)კვ.მმ ფოლადის მილით უნდა მიუერთდეს დამოუკიდებელ ჩამოწმებულთან. წინაღობა წლის ნებისმიერ დროს არ უნდა აღემატებოდეს 4 ომს.


პ რ ო ე ქ ტ ი ს ს ა ხ ე ლ ე ო დ ე გ ა
განგების მუნიციპალიტეტი, დაბა გულაური, სოფ. კაიშაურები, სოფ. გულაური, ქუჩისციხე, მიწის (უძრავი ქონების) ნაკვეთი № 71.62.58.559; 71.62.58.057; 71.62.58.056; 71.62.58.053; 71.62.58.667; 71.62.58.394; 71.62.58.393; 71.62.58.392; 71.35.47.083; მრავალფუნქციური კომპლქსის განაშენიანების დეტალური გეგმის შემუშავების კონცეფცია

პროექტის მთ. არქიტექტორი	დ.შარბაძე		დამკვეთი: მონღოლური პირი		მისამართი: ქ.თბილისი. ი.თარხნიშვილის ქ.№9. ბ.№8.			
მ თ . ს პ ე ც ი ა ლ ი ს ტ ი	ვ.ბაბინა		ბ. მიმწოდებელი		07/04/2021წ.		ა-3	ფ.№17
დ ი რ ე ქ ტ ი რ ი	დ.შარბაძე							
	შ.პ.ს. სივრცე და ალბილი space & plase		ს ა ო ნ ქ ო ნ რ ო ნ ა წ ო ლ ო					რადიონიშნა 39
			ელექტრომომარაგების სქემა					



მრავალფუნქციური კომპლექსისი ელ. მომარაგება

სანათი და საშრღენი

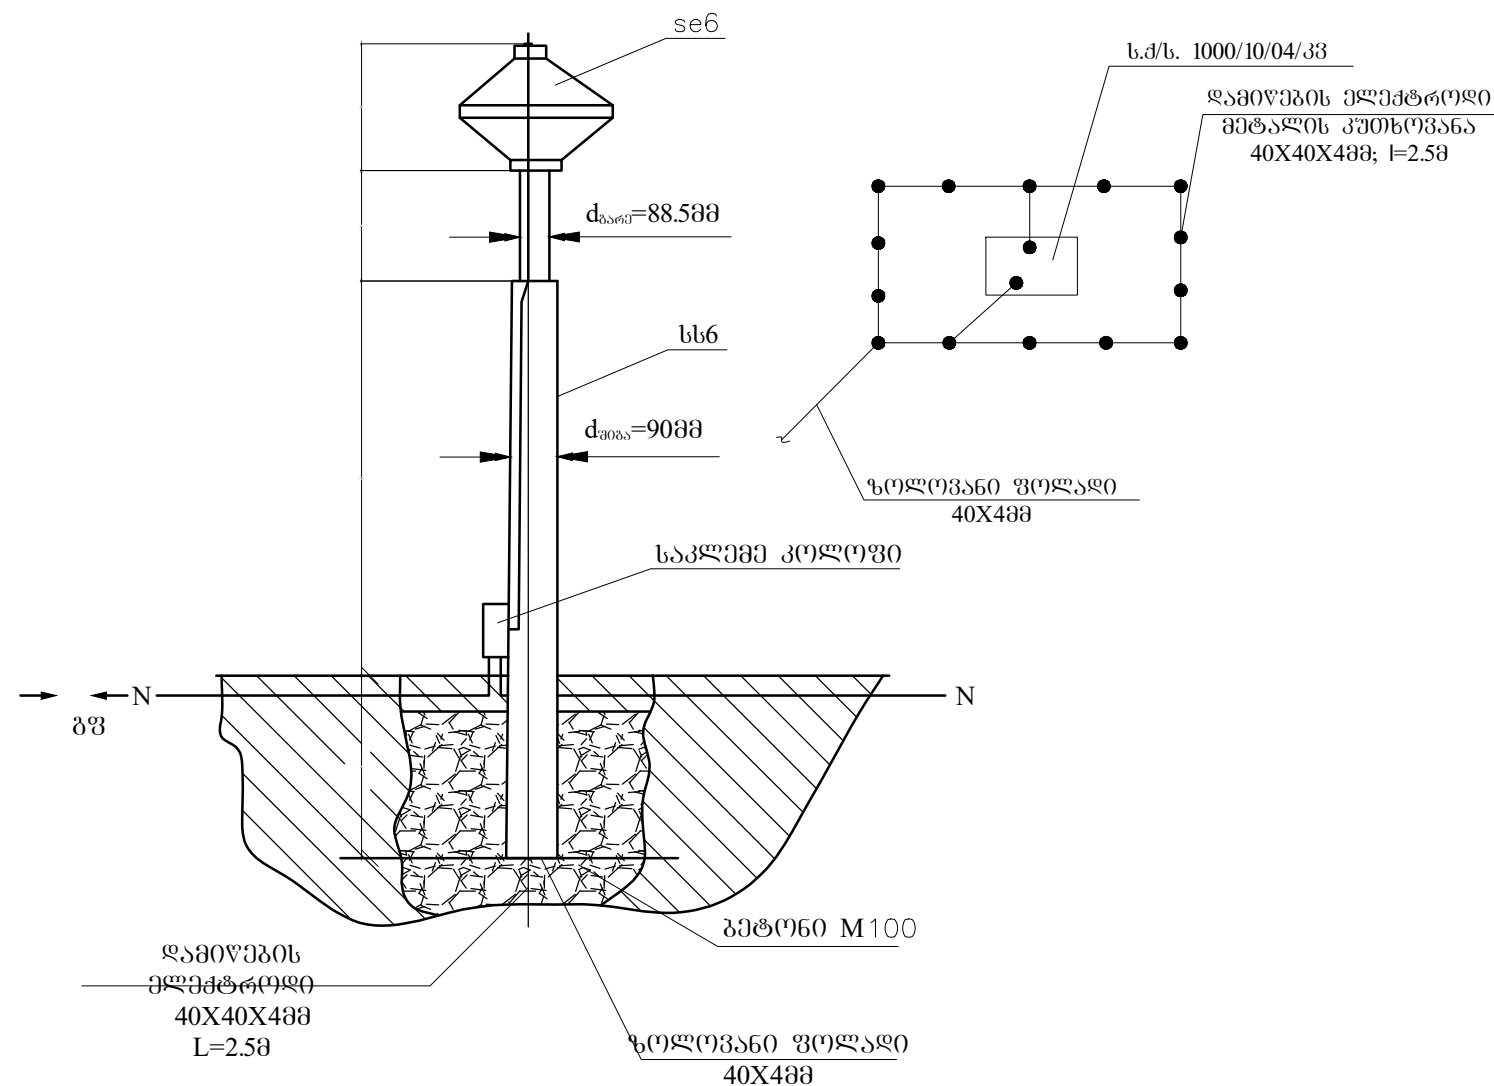


	სპეციფიკაცია				
11	გეტონი	ბოძებისთვის		მ ³	4.5
	შედულების ელექტროდი	—	Ø4 mm	ც	120
10	ზოლური ფოლადი	—	40x4 mm	მ	100
9	ფოლადის კუთხოვანა L=2.5მ	—	40x40x4 mm	ც	39
8	ბრუნტის ჩაქრა ტრანშეაში	მეძანოზ.		3	160
7	ქვიშის მომზადება კაბელის ქვეშ	ხელით	H=10სმ;	მ ³	32
6	ტრანშეის ამოთხრა	მეძანოზ.	H=1.2მ;	მ ³	195
5	ორმაბიზოლირებული კალური კაბელი	სპილენძი	3X1.5მმ ²	მ	100
4	ორმაბიზოლირებული კალური კაბელი	სპილენძი	3X2.5 მმ ²	მ	120
3	ორმაბიზოლირებული კალური კაბელი	სპილენძი	3X4 მმ ²	მ	200
2	სანათი ეკონომიური მაჩვენებლებით	შუქდიოლადური	220 v; 80 vt	ც	13
1	მეტალის სანათის საშრღენი ბოძები	h=6მ		ც	13

	სპეციფიკაცია				
11	გეტონი	ბოძებისთვის		მ ³	4.5
	შედულების ელექტროდი	—	Ø4 mm	ც	120
10			40x4 mm	მ	100
9	ფოლადის კუთხოვანა L=2.5მ		40x40x4 mm	ც	39
8	ბრუნტის ჩაქრა ტრანშეაში			მ ³	160
7	ქვიშის მომზადება კაბელის ქვეშ				
6					
5	ორმაბიზოლირებული კალური კაბელი				
4	ორმაბიზოლირებული კალური კაბელი				
3	ორმაბიზოლირებული კალური კაბელი				
2					
1	მეტალის სანათის საშრღენი ბოძები				

კ რ ი ე ქ ტ ი ს ს ა ხ ე ლ წ ი ღ ე ბ ა
მასშტაბის მუნიციპალიტეტი, ღაბა გუდაური, სოფ. კაიშაურები, სოფ. შუბლისციხე, მიწის (უძრავი ქონების) ნაკვეთები №/კ: 71.62.58.559; 71.62.58.057; 71.62.58.056; 71.62.58.053; 71.62.58.667; 71.62.58.394; 71.62.58.393; 71.62.58.392; 71.35.47.083; მრავალფუნქციური კომპლექსის განაშენიანების ღებალური გზების შემუშავების კონცეფცია

პროექტის მთ. არქიტექტორი	ე.შარიძაძე	დამკვეთი: მინერეგული პირი	მისამართი: ქობილისი. ი.თარხნიშვილის ქ.№9. პ.№8.			
მ თ . ს ა ე ც ი ა ლ ი ს ტ ი	ვახაანია	ბ. მირზიაშვილი	07/04/2021წ.	მ. 1:1000	ა-3	შ.№18
დ ი რ ე ქ ტ ი რ ი	ე.შარიძაძე		ს ა ი ნ ქ ი ნ რ ი ნ ა წ ი ლ ი			
შ.პ.ს. სივრცე და ალბილი space & plase		ელექტრო მომარაგების სქემა				რაოდენობა 39

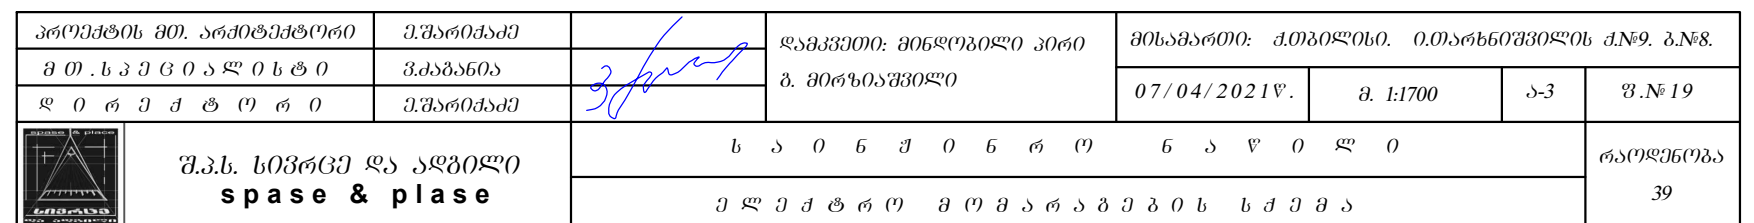



საქართველო

ყაზგების მუნიციპალიტეტის კურორტ გუდაურში
მრავალფუნქციური კომპლექსის
გაუმარაბეზა

დირექტორი

მ. შარიძაძე



მთ. სპეციალისტი

მ. წაძაძე

მ. თბილისი 2019წ.



პროექტის სახელწოდება
ყაზგების მუნიციპალიტეტი, ღაბა გუდაური, სოფ. კაიშაურები, სეთურები, ქუმლისციხე, მიწის (უძრავი ქონების) ნაკვეთებზე ს/პ: 71.62.58.559; 71.62.58.057; 71.62.58.056; 71.62.58.053; 71.62.58.667; 71.62.58.394; 71.62.58.393; 71.62.58.392; 71.35.47.083; მრავალფუნქციური კომპლექსის განაშენიანების ღებამის შემუშავების კონცეფცია

პროექტის მთ. არქიტექტორი	მ. შარიძაძე		დამკვეთი: მინერალოგი პირი		მისამართი: ქ.თბილისი. ი.თარხნიშვილის ქ.№9. ბ.№8.			
მთ. სპეციალისტი	მ. წაძაძე		ბ. მირზიაშვილი		07/04/2021წ.	მ. 1:1000	ა-3	შ.№20
დირექტორი	მ. შარიძაძე				ს ა ო ნ ქ ო ნ რ ო ნ ა წ ო ლ ო			
		შ.პ.ს. სივრცე და ალბილი spase & plase		ბუნებრივი აირით მომარაგების გეგმა				რაოდენობა 39

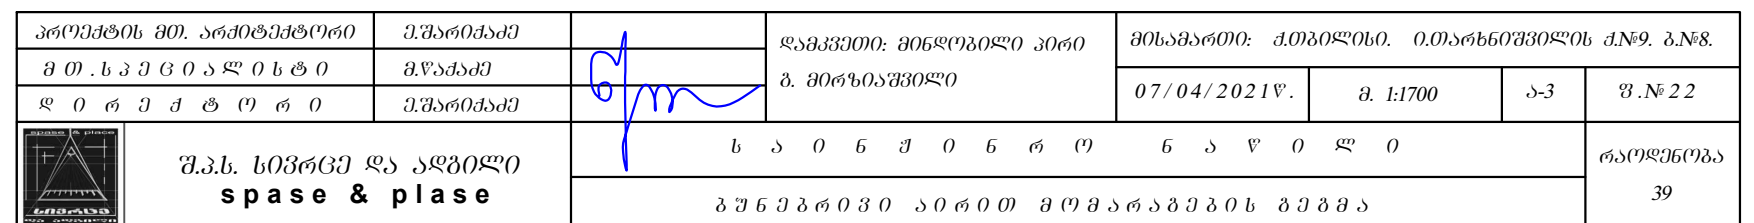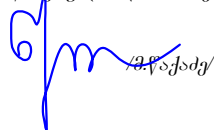

ბ ა ნ ა შ ე ნ ი ა ნ ე ბ ი ს ვ ი ზ უ ა ლ ი ზ ა ც ი ა

შ.პ.ს. სივრცე და ადგილი
space & place

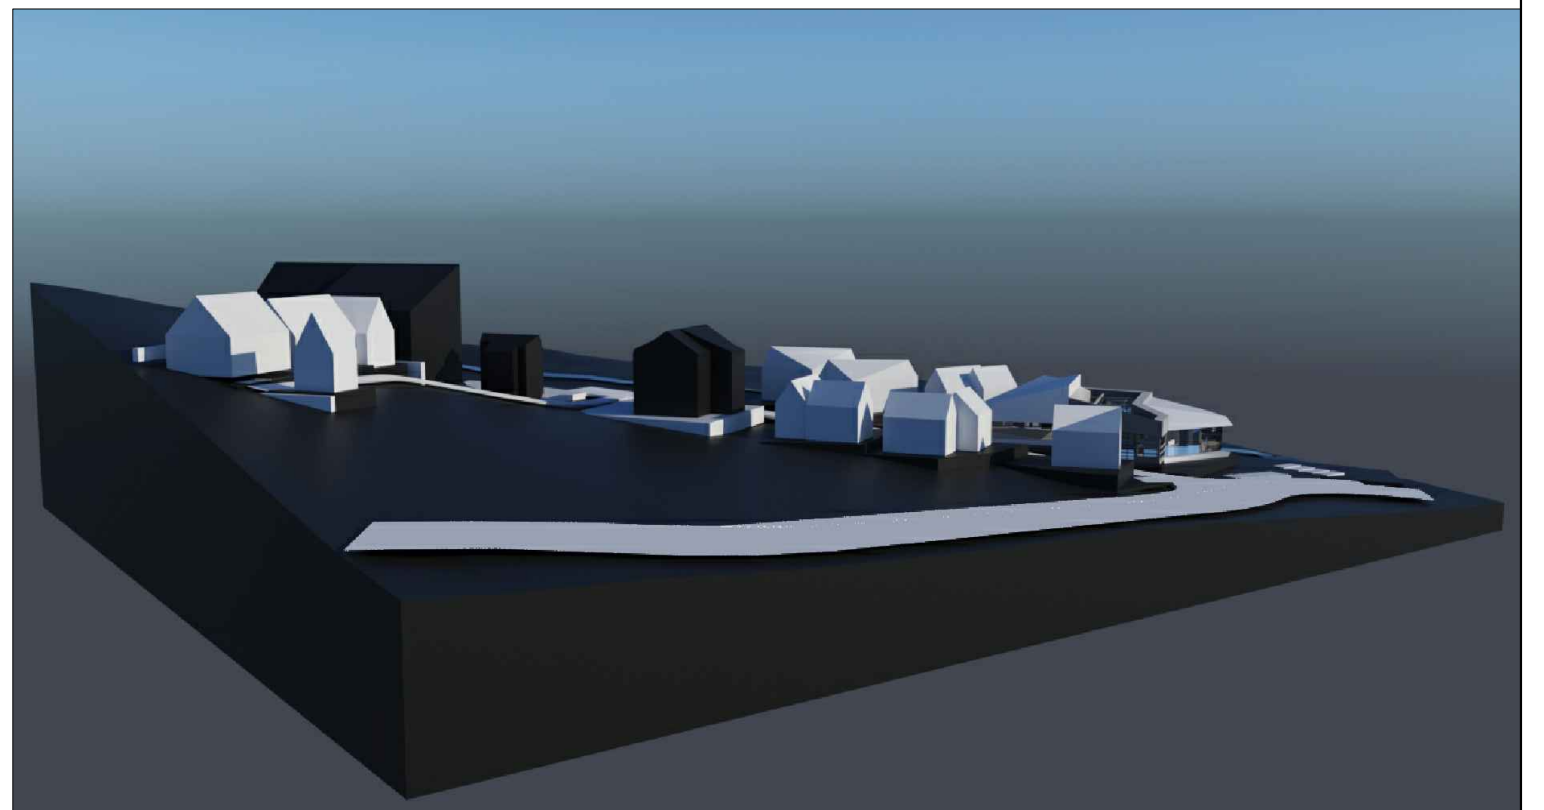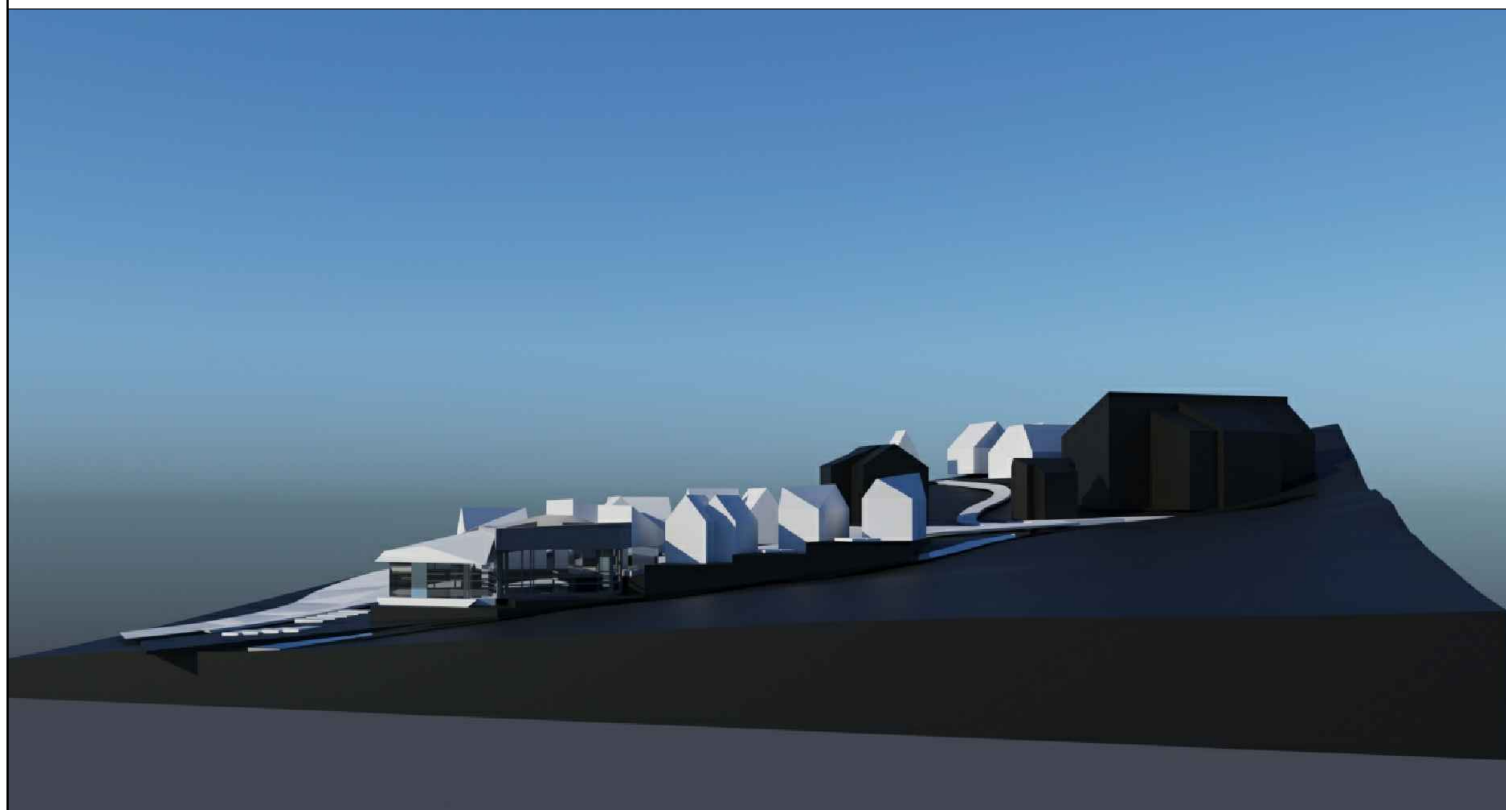


პ რ ო ე ქ ტ ი ს ს ა ხ ე ლ ო დ ე ბ ა
ყაზბეგის მუნიციპალიტეტი, ღაბა გულაური, სოფ. კაიშაურები, სეთურები, ქუმლისციხე, მიწის (უძრავი ქონების) ნაკვეთები №/პ: 71.62.58.559; 71.62.58.057; 71.62.58.056; 71.62.58.053; 71.62.58.667; 71.62.58.394; 71.62.58.393; 71.62.58.392; 71.35.47.083; მრავალფუნქციური კომპლექსის განაშენიანების ლეზალური გეგმის შემუშავების კონცეფცია

პროექტის მთ. არქიტექტორი	მ.შარიძემ	ღამკვეთი: მინერალოგი პირი	მისამართი: ქობილისი. იმარხნიშვილის ქ.№9. გ.№8.			
დასამუშავა	მ.შარიძემ		07/04/2021წ. მ. 1:5000 ა-3 ფ.№39			
დირექტორი	მ.შარიძემ					
	შ.პ.ს. სივრცე და ადგილი space & place	არქიტექტურული ნაწილი				რაოდენობა
		ბ ა ნ ა შ ე ნ ი ა ნ ე ბ ი ს ვ ი ზ უ ა ლ ი ზ ა ც ი ა				39

ვერტიკალური გეგმარება ჭრილი 1-1

შ.პ.ს. სივრცე და ალბილი
space & plase

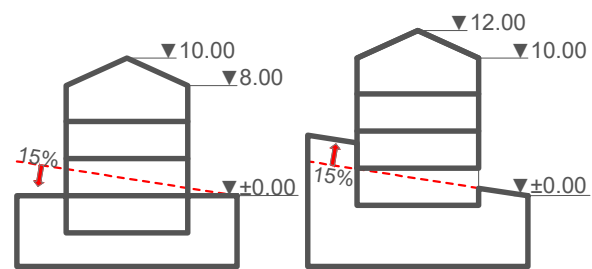


კ ი რ ე ქ ტ ი ს ს ა ხ ე ლ ო დ ე ე ბ ა

ნიადაგის ჭრილი 1959.00 ნიშნულიდან

გზის ჭრილი 1957.00 ნიშნულიდან


მიწის მოჭრა

მიწის ღამრა

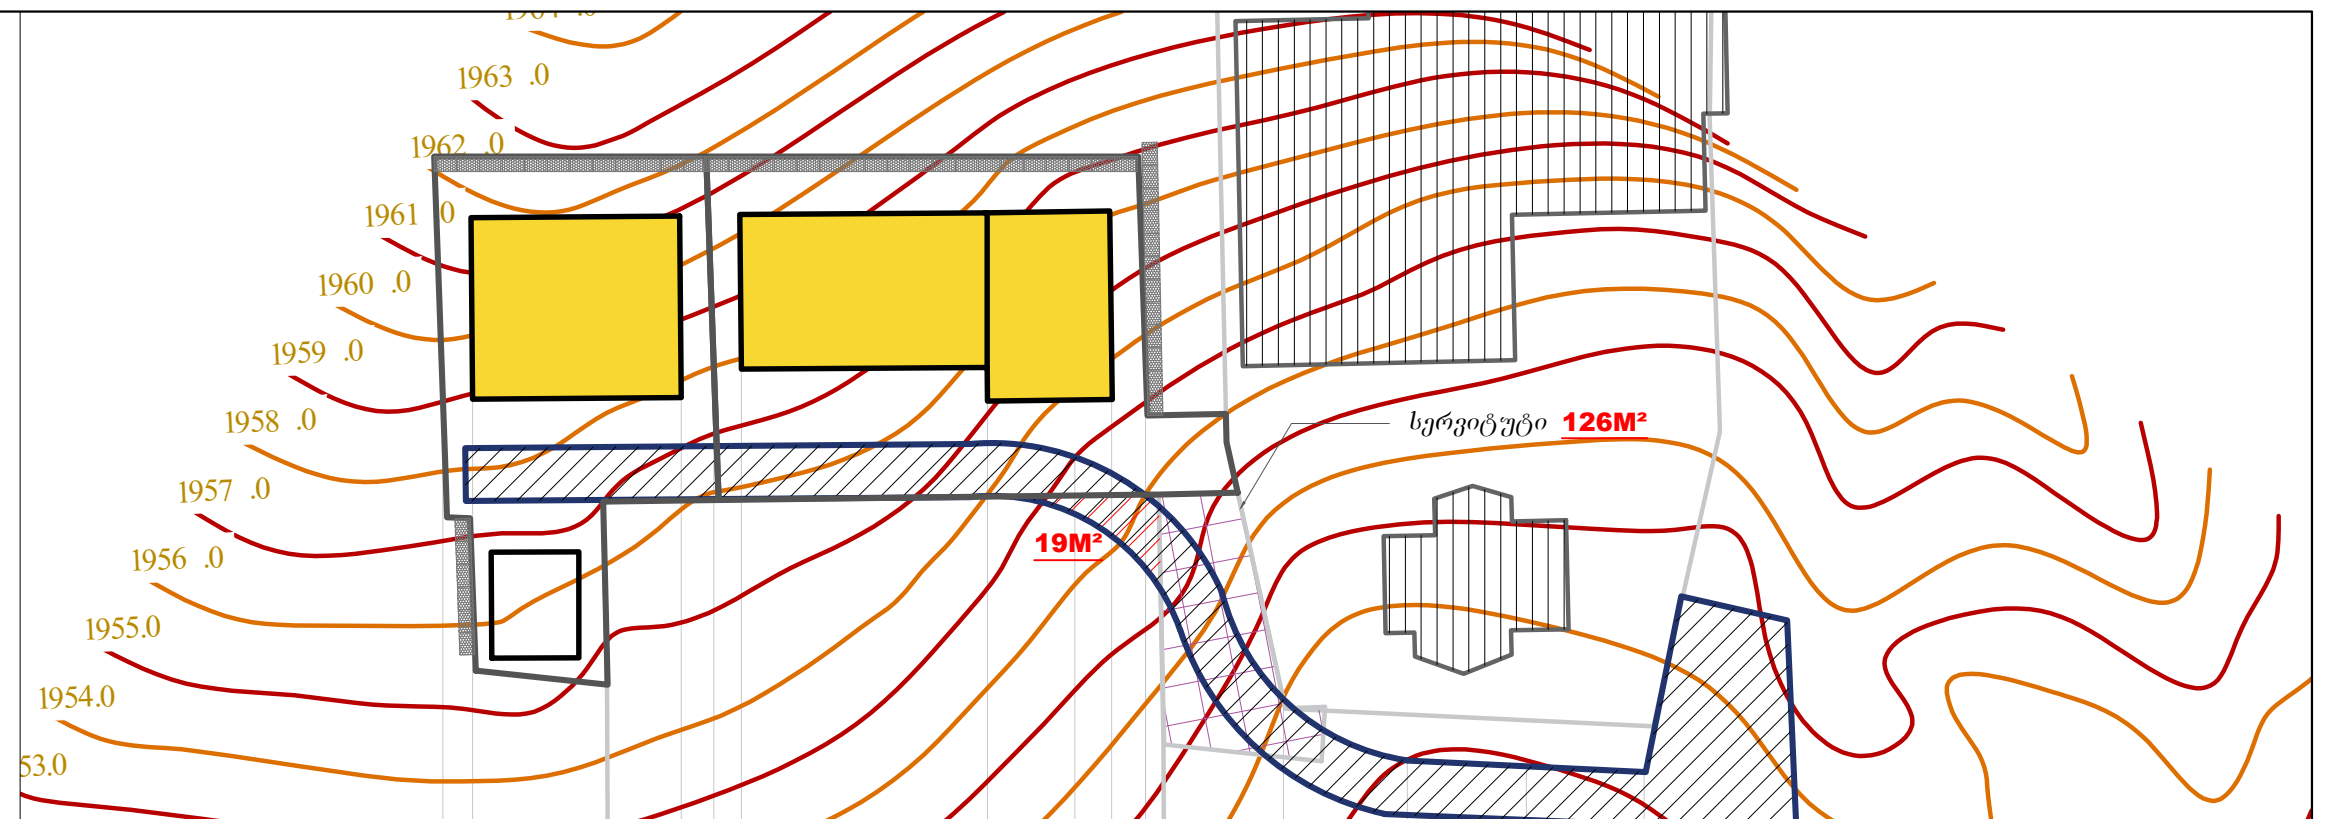

გაბიონის ყუთები
1.5X1.0X1.0
გაბიონის ღეიბი
6.5X2.0X0.5

1963.00
1961.00
1959.00
1957.00
1955.00
1953.00
1951.00
1949.00
1947.00
1945.00
1943.00
1941.00

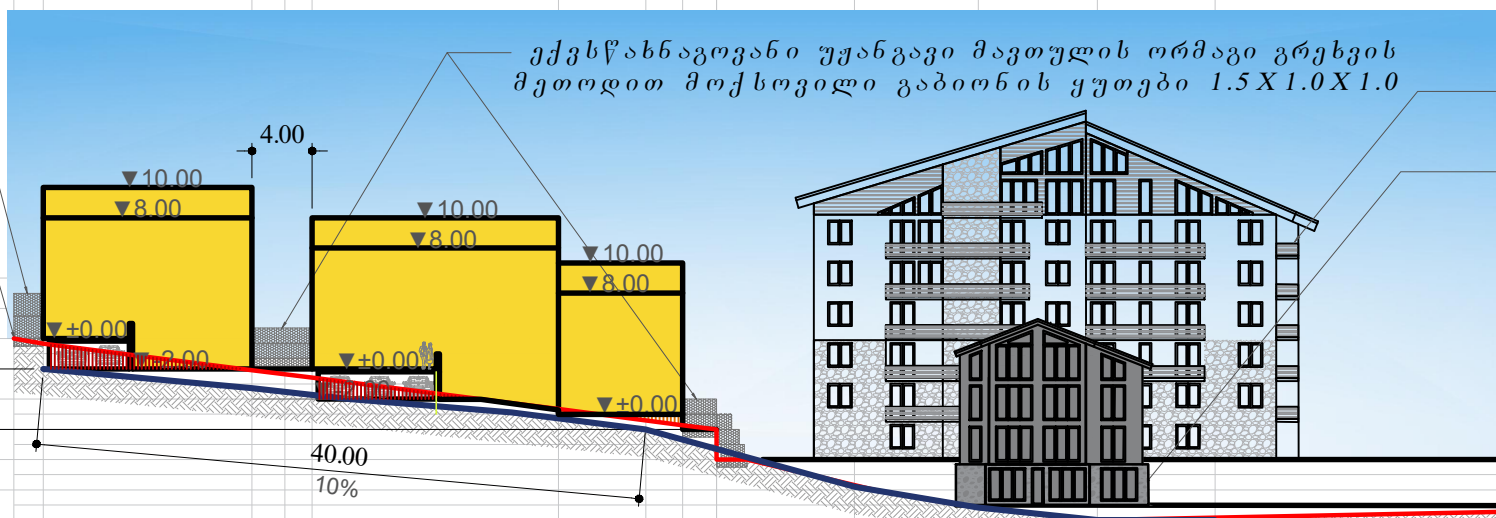

მშენებარე სასტუმრო
არსებული სასტუმრო

1964.00
1962.00
1960.00
1958.00
1956.00
1954.00
1952.00
1950.00
1948.00
1946.00
1944.00
1942.00
1940.00

კ რ ე ქ ტ ი ს ს ა ხ ე ლ ო დ ე ე ბ ა



განგებების მუნიციპალიტეტი, ღაბა გულაური, სოფ. კაიშაურები, სეთურები, ქუჩისციხე, მიწის (უძრავი ქონების) ნაკვეთი №/პ: 71.62.58.559; 71.62.58.057; 71.62.58.056; 71.62.58.053; 71.62.58.667; 71.62.58.394; 71.62.58.393; 71.62.58.392; 71.35.47.083; მრავალფუნქციური კომპლექსის განაშენიანების ღებამართბი გეგმის შემუშავების კონცეფცია

პროექტის მთ. არქიტექტორი	მ.შარიძე
დ ა ა მ უ შ ა ვ ა	მ.შარიძე
დ ი რ ე ქ ტ ი რ ი	მ.შარიძე
შ.პ.ს. სივრცე და ალბილი space & plase	

დამკვეთი: მთავრობის პირი	მისამართი: ქობულთბი. ი.თარხნიშვილის ქ.№9. პ.№8.			
ბ. მირზაიშვილი	07/04/2021წ.	მ. 1:500	ა-3	ფ.№25
არქიტექტურული ნახაზი				რაოდენობა
ვერტიკალური გეგმარება ჭრილი 1-1				39

ვერტიკალური გეგმარება ბანშლა 1-1

შ.პ.ს. სივრცე და ალბილი
space & place

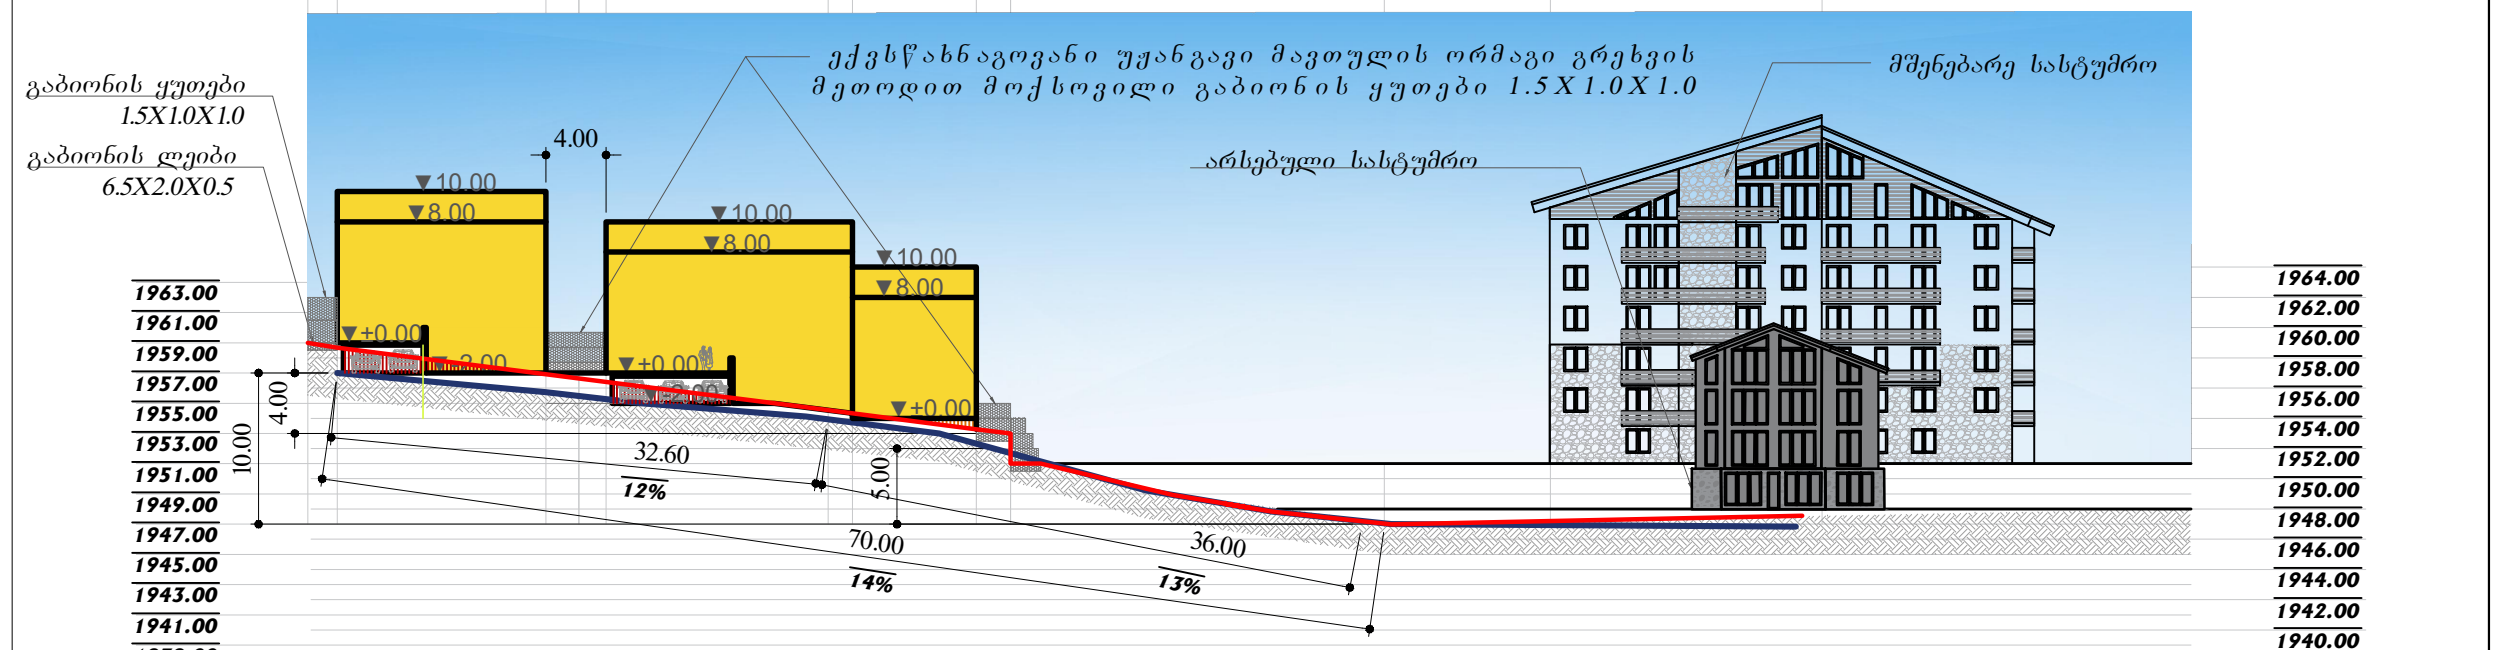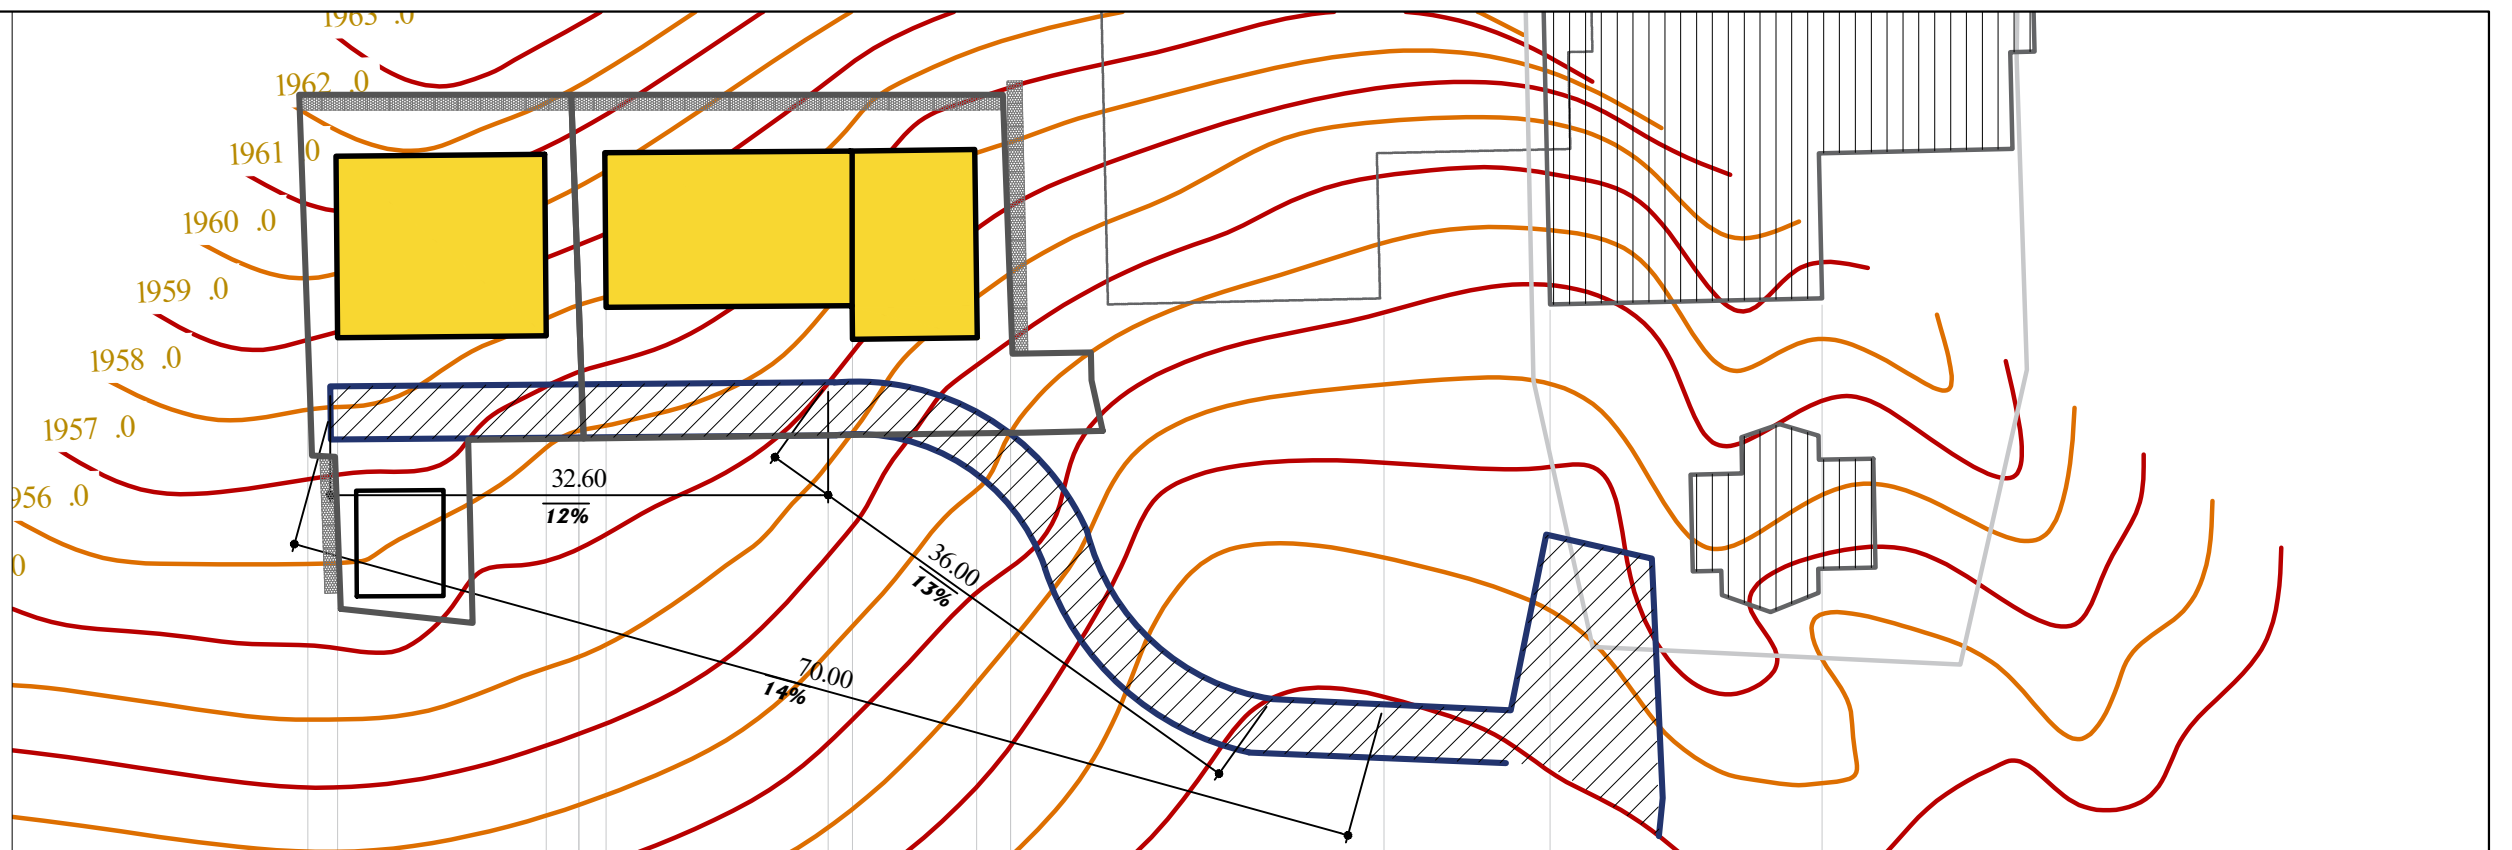

პირველი ალბილი

- ნიადაგის ზრდი
- ბუნების ზრდი
- მონიტორინგის მეთოდი
- მონიტორინგის მეთოდი

პირველი ალბილის სახელწოდება

განგებულ მონიტორინგში, ღაბა გუბაში, სოფ. პაიშაშენი, სოფ. პაიშაშენი, ქუჩის სივრცე, მონიტორინგის (მონიტორინგის) მონიტორინგის ს/პ: 71.62.58.559; 71.62.58.057; 71.62.58.056; 71.62.58.053; 71.62.58.667; 71.62.58.394; 71.62.58.393; 71.62.58.392; 71.35.47.083; მრავალმხრივი კონსტრუქციის განაშენიანების ღებულური გეგმის შემუშავების კონსტრუქცია

პროექტის მთ. არქიტექტორი	მ. შარბიძე	დამკვეთი: მონიტორინგის პირი	მისამართი: ქ. თბილისი, ი. თარხნიშვილის ქ. №9, პ. №8.
დ. ა. ა. მ. შ. შ. ა. ა. ა.	მ. შარბიძე	ბ. მონიტორინგის	07/04/2021წ.
დ. ი. რ. ე. შ. ტ. ო. რ. ო.	მ. შარბიძე	მ. 1:500	ა-3
შ.პ.ს. სივრცე და ალბილი space & place			შ. №26
ვერტიკალური გეგმარება ბანშლა 1-1			რაოდენობა 39


ვერტიკალური გეგმარება ჭრილი 1-ა; 1-ბ

შ.პ.ს. სივრცე და ალბილი
space & plase







კოორდინაციანი მონაცემები

- წითელი ხაზი - ნიადაგის ჭრილი
- ლურჯი ხაზი - გზის ჭრილი
- წითელი მუხრანული - მიწის მუხრანული
- ლურჯი მუხრანული - მიწის ლაქრანული

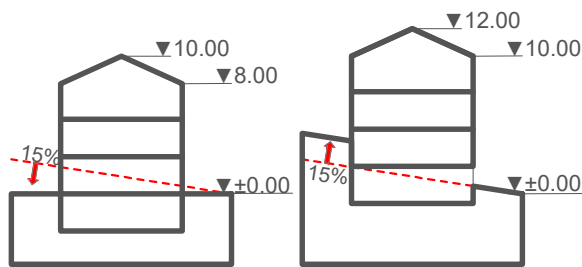


შენიშვნა: საპროექტო ზონა 1-ში (შზ-6) შენობის მაქსიმალური სიმაღლე მიწის ნაკვეთის 15%-მდე დახრილობის შემთხვევაში არ უნდა აღემატებოდეს 8-10 მ-ს, ხოლო 15%-ზე მეტი დახრილობისას სპეციალური ზონალური შეთანხმების საფუძველზე დასაშვებია ბაზარდოს 2 მეტრამდე.

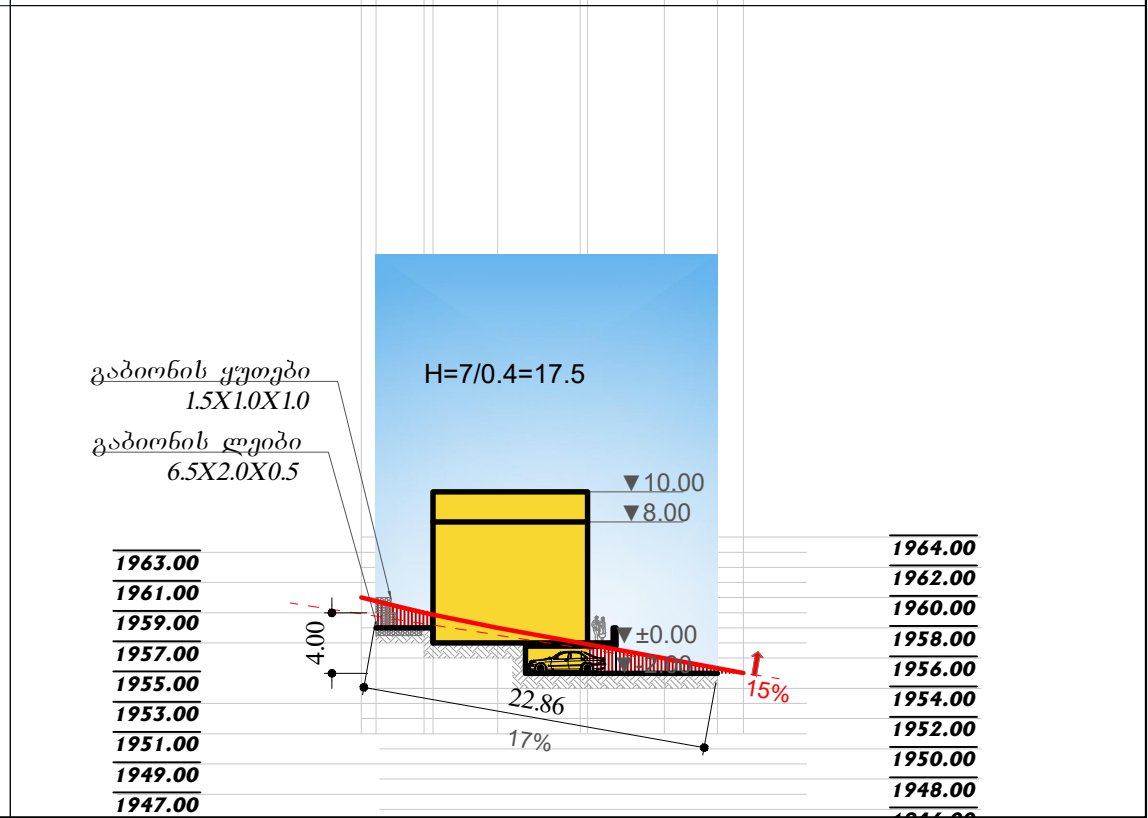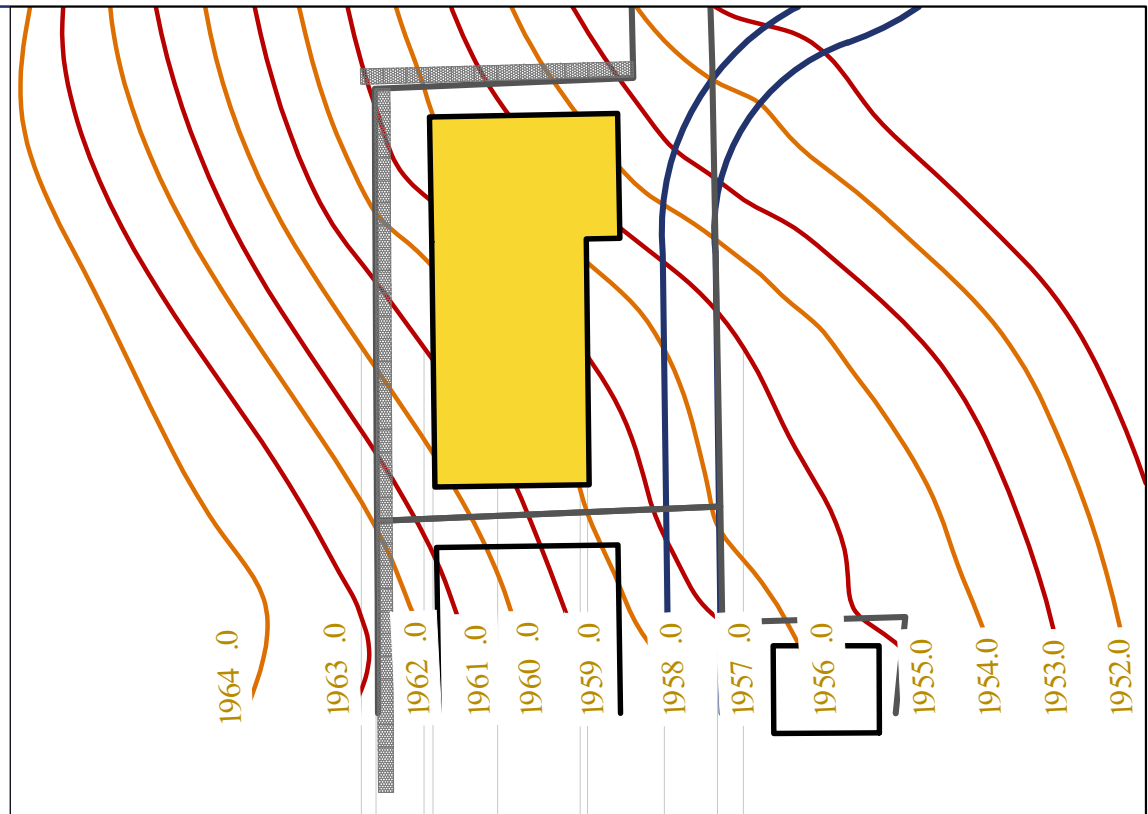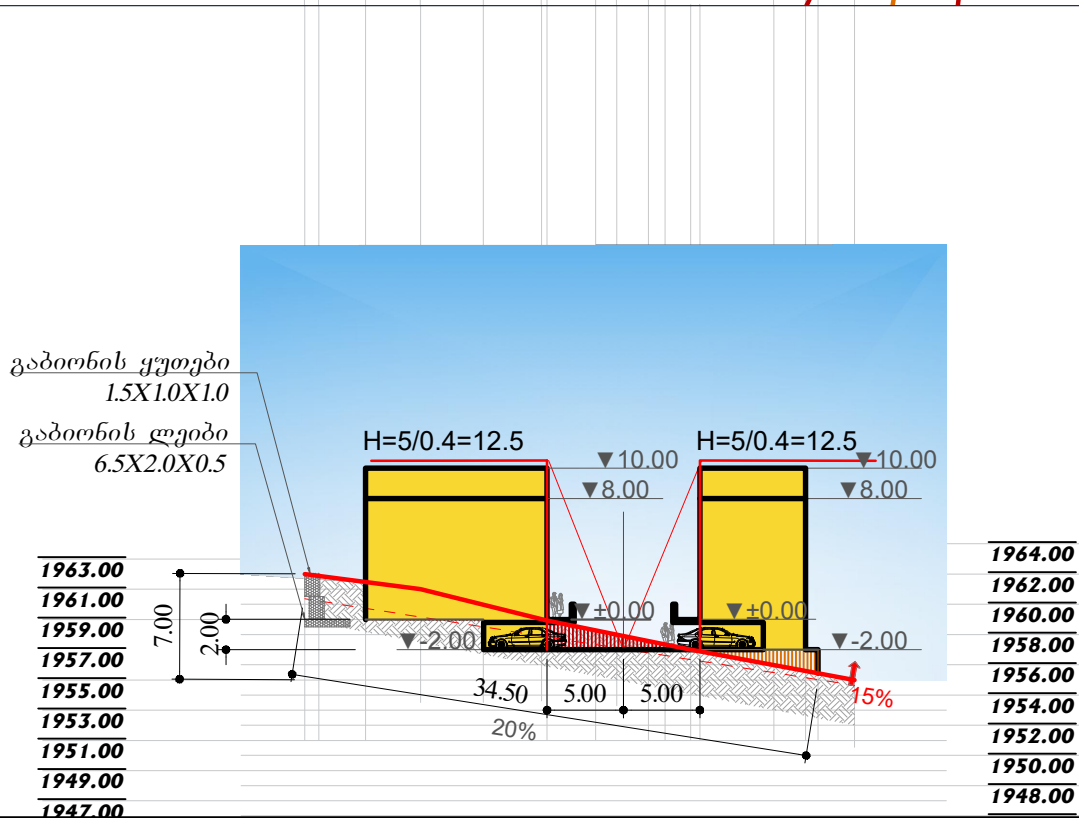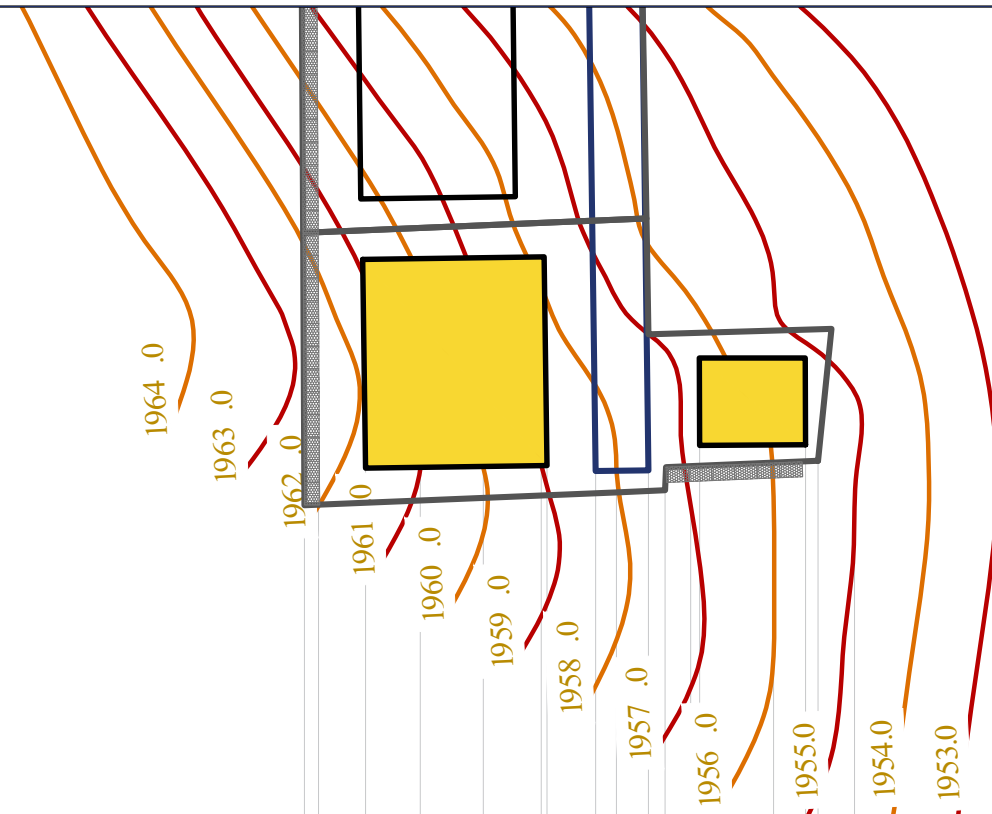


კოორდინაციანი მონაცემები
გზისპირის მუნიციპალიტეტი, დაბა გუდაურის, სოფ. კაიშაშვილი, სოფ. გუდაური, ქუჩისკენი, მიწის (შპს-ის) მფლობელის
ნაკვეთის №: 71.62.58.559; 71.62.58.057; 71.62.58.056; 71.62.58.053; 71.62.58.667; 71.62.58.394; 71.62.58.393; 71.62.58.392; 71.35.47.083; მრავალფუნქციური კომპლექსის განაშენიანების დეტალური გეგმის შემუშავების კონცეფცია

პროექტის მთ. არქიტექტორი	მ. შარიაძე	დაამუშავა: მონტაჟი	მისამართი: ქ. თბილისი, ი. თარხნიშვილის ქ. №9, პ. №8.
დაამუშავა	მ. შარიაძე	ბ. მირზიაშვილი	07/04/2021წ.
დირექტორი	მ. შარიაძე		მ. 1:500
			ა-3
			შ. №27
			რაოდენობა
			39

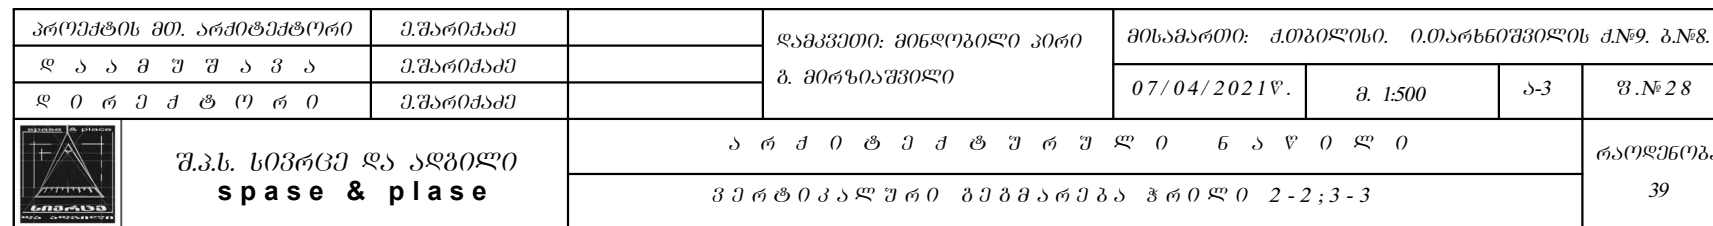

ვერტიკალური გეგმარება ჭრილი 04-4;5-5

შ.პ.ს. სივრცე და ალბილი
space & plase



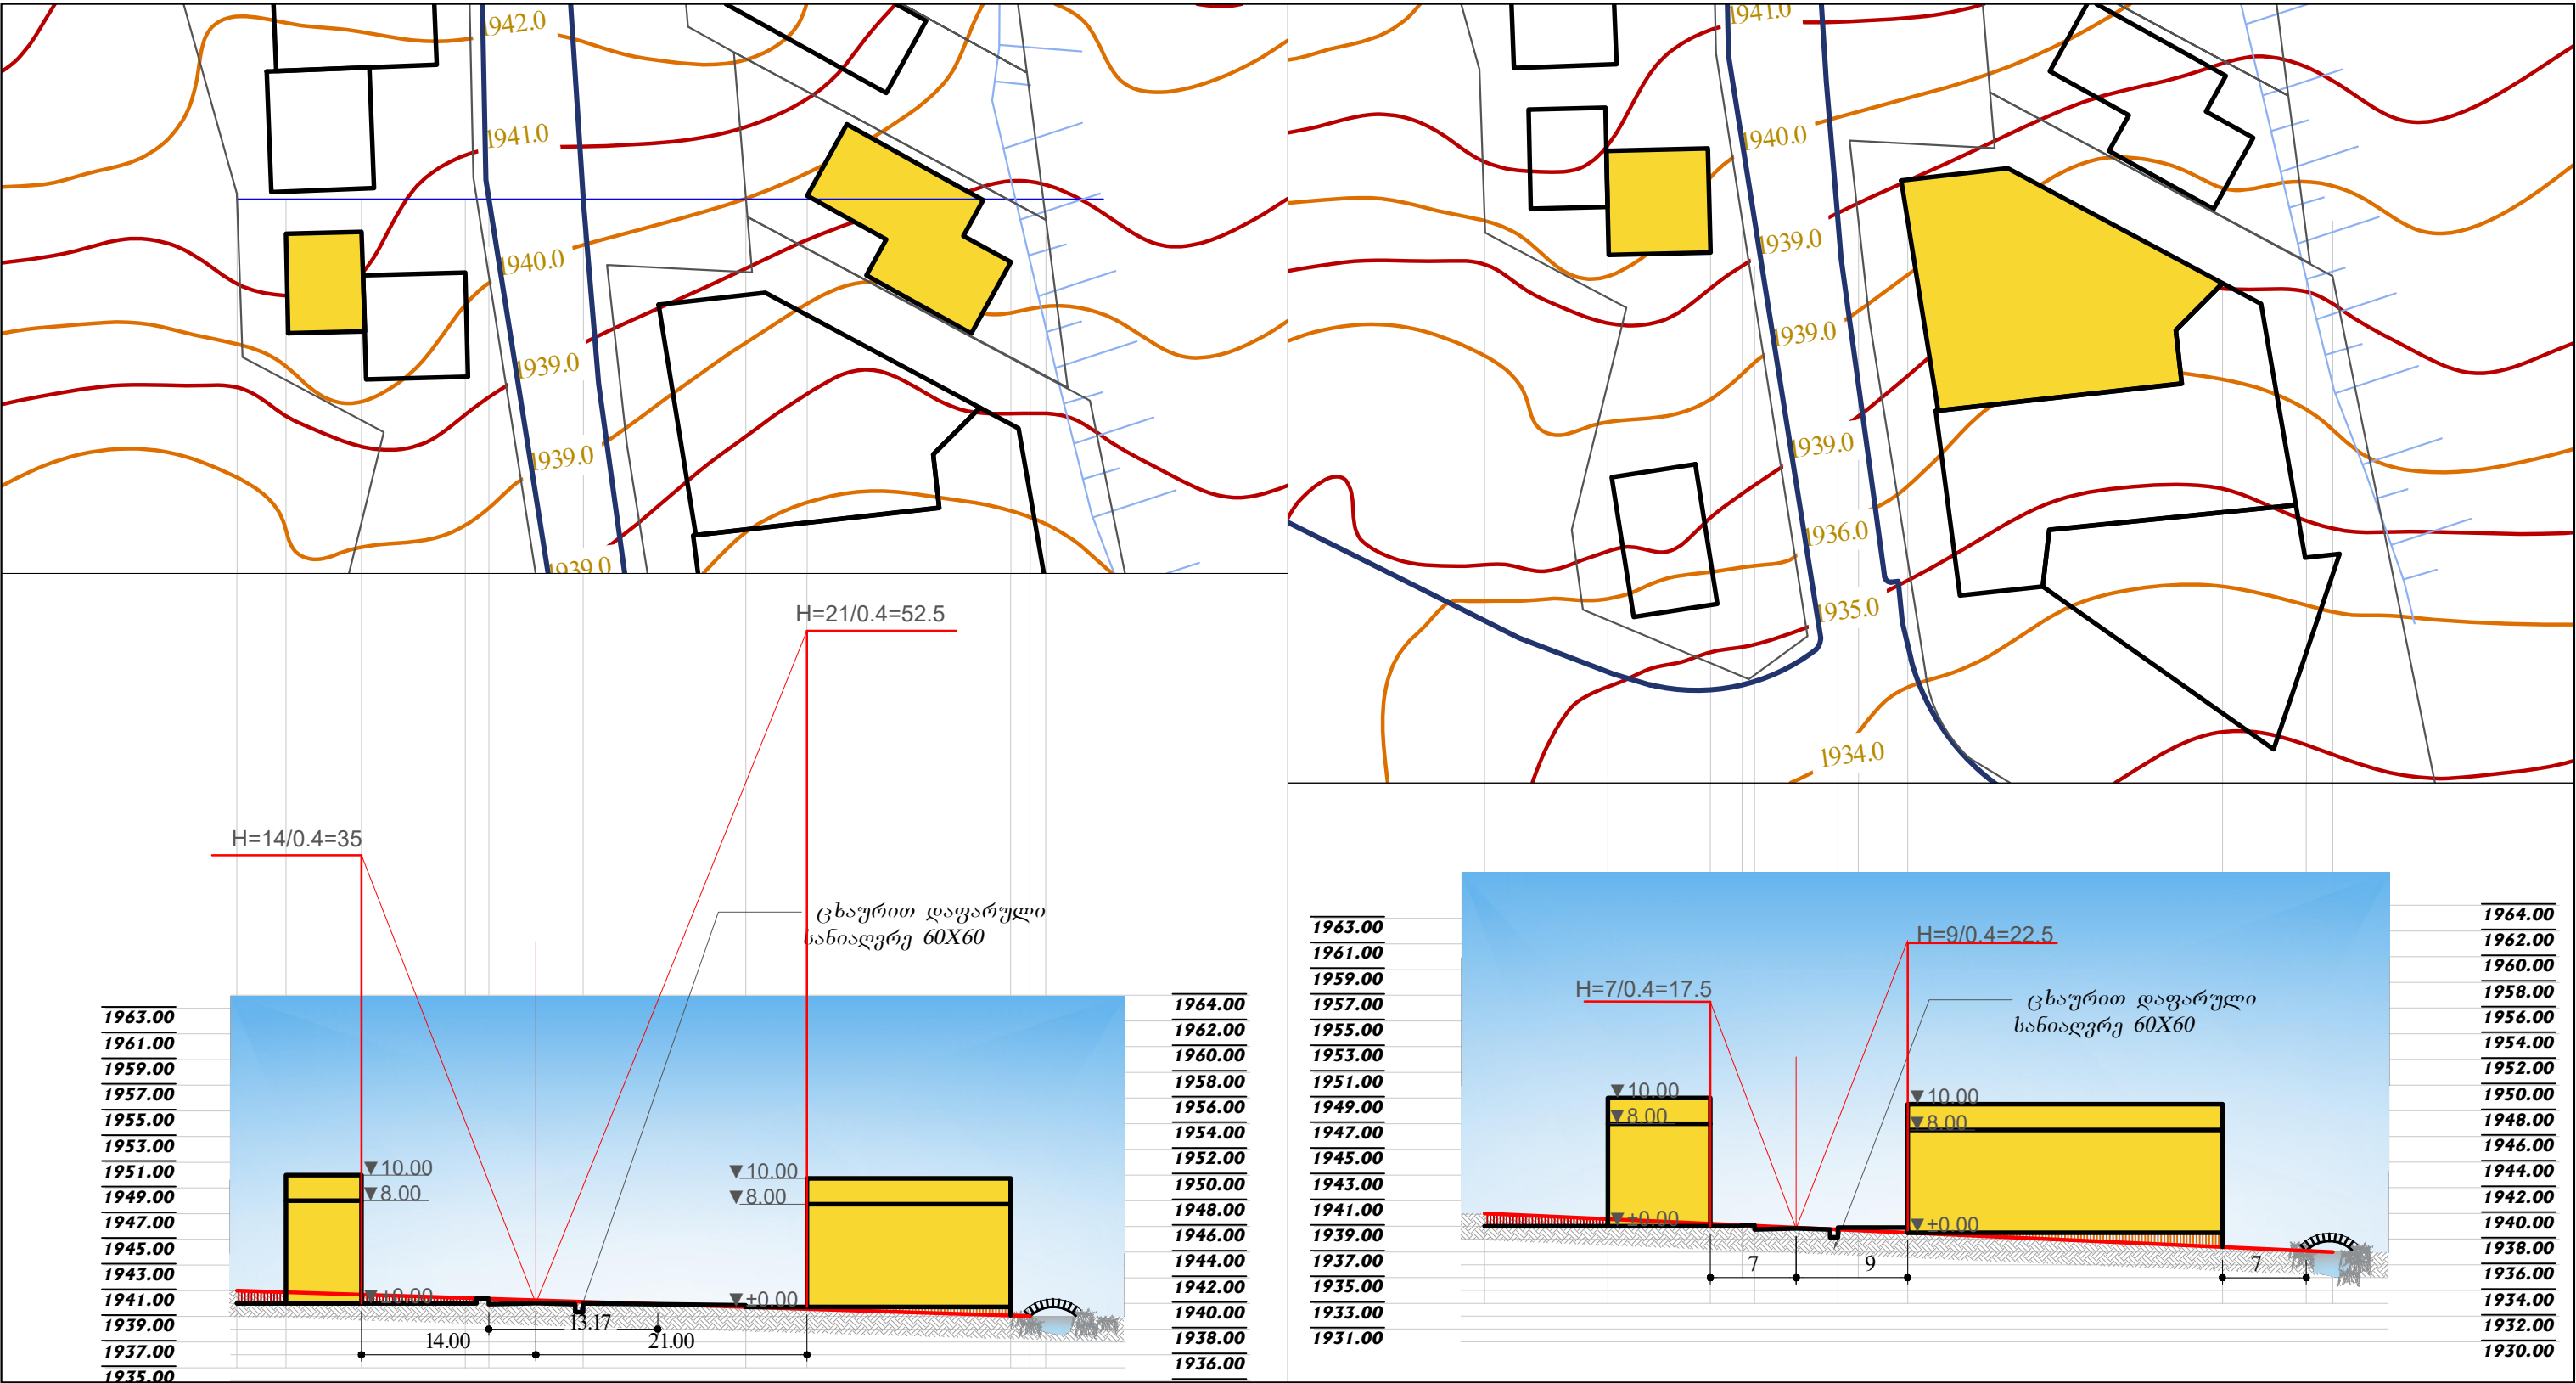


პ რ ო ე ქ ტ ი ს ს ა ხ ე ლ წ ო დ ე ბ ა
განგებების მონიტორინგის, ღაბა გულაური, სოფ. კაიშაშვილი, სოფ. კაიშაშვილი, ქუჩის სივრცე, მიწის (უძრავი ქონების) ნაკვეთი № 71.62.58.559; 71.62.58.057; 71.62.58.056; 71.62.58.053; 71.62.58.667; 71.62.58.394; 71.62.58.393; 71.62.58.392; 71.35.47.083; მრავალფუნქციური კომპლექსის განაშენიანების ღებამის გეგმის შემუშავების კონსტრუქცია

პროექტის მთ. არქიტექტორი	მ. შარბიძე	დამკვეთი: შიდაგეგმვის პირი	მისამართი: ქ. თბილისი, ი. თარხნიშვილის ქ. №9, პ. №8.
დ. ა. ა. გ. შ. ა. ა. ა.	მ. შარბიძე	ბ. შიდაგეგმვის პირი	07/04/2021წ.
დ. ო. რ. ე. ქ. ტ. ო. რ. ო.	მ. შარბიძე	მ. შიდაგეგმვის პირი	მ. 1:500
შ.პ.ს. სივრცე და ალბილი space & plase	პ რ ო ე ქ ტ ი ს ს ა ხ ე ლ წ ო დ ე ბ ა	პ რ ო ე ქ ტ ი ს ს ა ხ ე ლ წ ო დ ე ბ ა	პ. № 29
	ვერტიკალური გეგმარება ჭრილი 04-4;5-5		რაოდენობა 39


ვერტიკალური გეგმარება ჭრილი 6-6;8-8

შ.პ.ს. სივრცე და ალბილი
space & plase

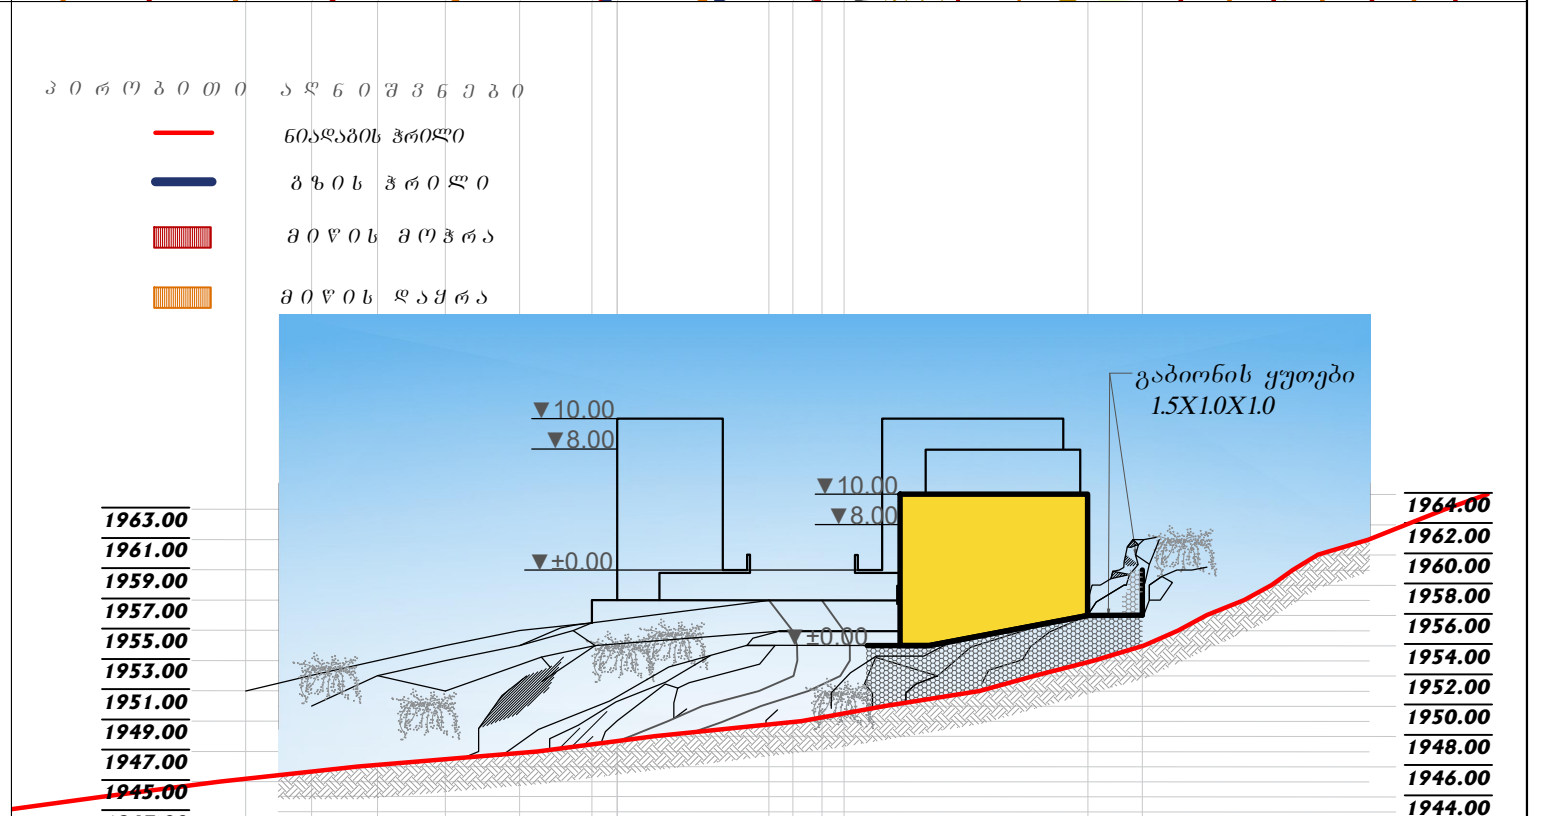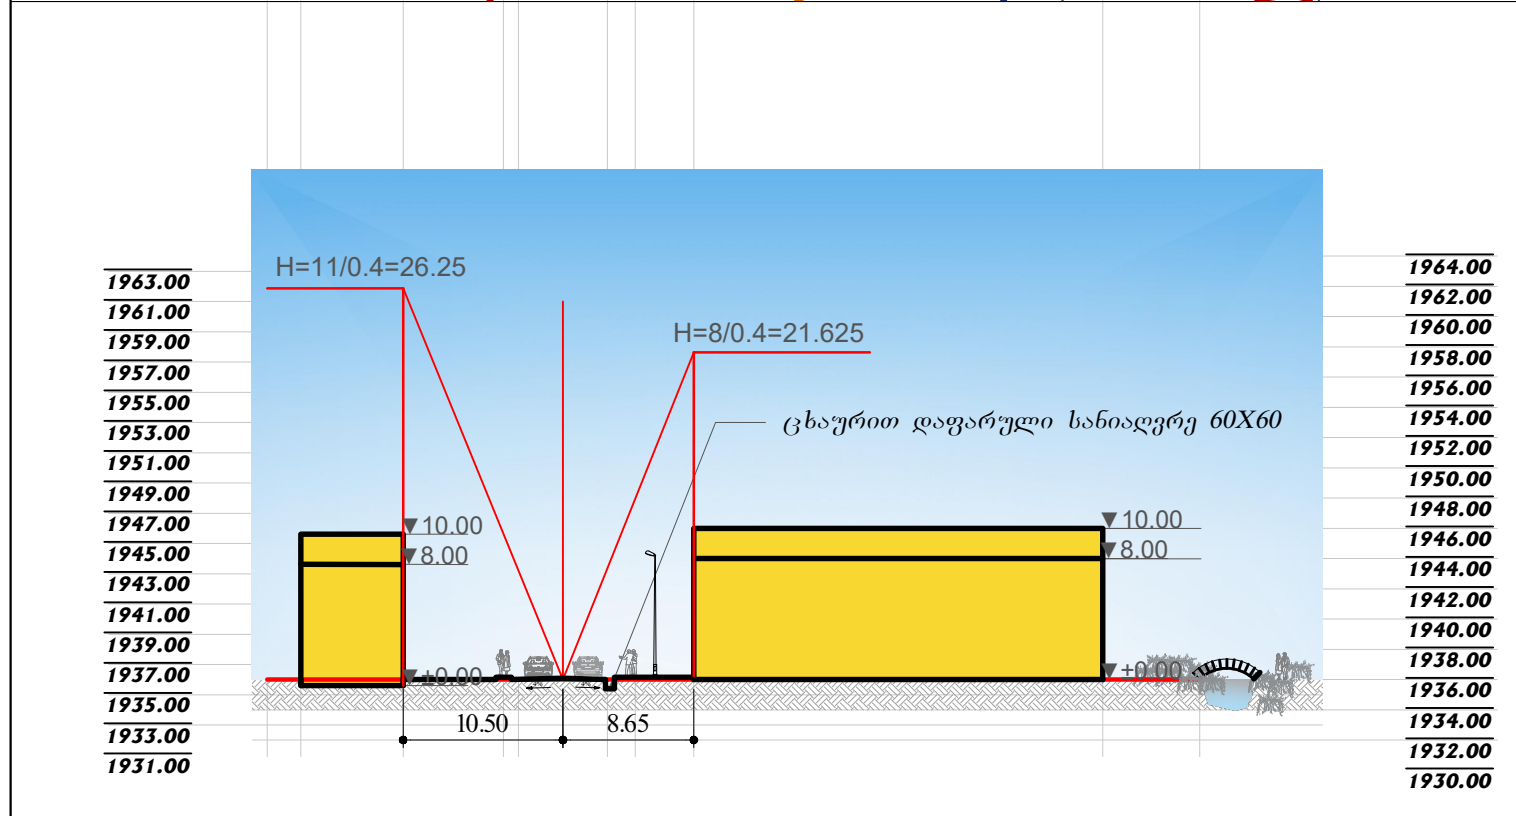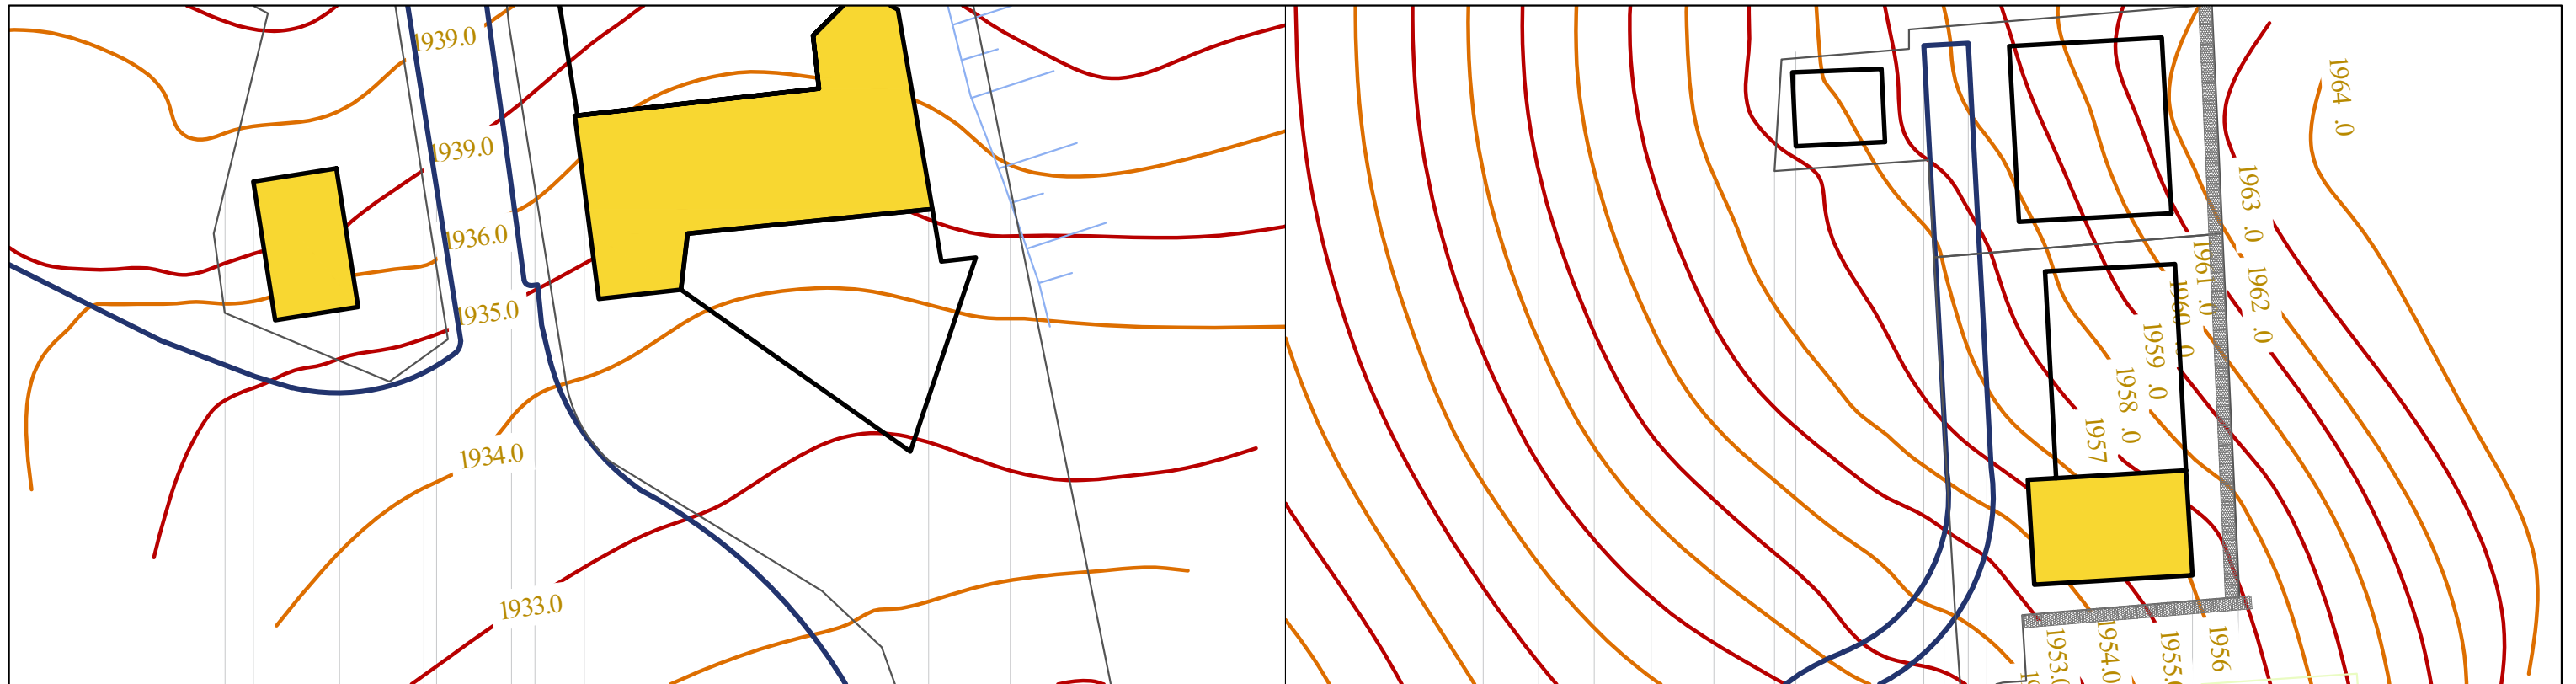

პ რ ო ე ქ ტ ი ს ს ა ხ ე ლ ო დ ე ბ ა
განგებების მუნიციპალიტეტი, ღაბა გულაური, სოფ. კაიშაურები, სოფ. შაქარაძე, ქუჩისკენი, მიწის (შპს-ის მიწის) ნაკვეთი № 71.62.58.559; 71.62.58.057; 71.62.58.056; 71.62.58.053; 71.62.58.667; 71.62.58.394; 71.62.58.393; 71.62.58.392; 71.35.47.083; მრავალფუნქციური კომპლექსის განაშენიანების ღებამური გეგმის შემუშავების კონცეფცია

პროექტის მთ. არქიტექტორი	მ. შარიაძე	დამკვეთი: შიგლინოვი პირი	მისამართი: ქ. თბილისი, ი. თარხნიშვილის ქ. №9, ბ. №8.
დ ა ა მ უ შ ა ვ ა	მ. შარიაძე	ბ. მიწისაწვდომი	07/04/2021წ.
დ ი რ ე ქ ტ ო რ ი	მ. შარიაძე		მ. 1:500
			ა-3
			შ. № 30
			რაოდენობა
			39


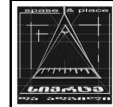


შ.პ.ს. სივრცე და ალბილი
space & plase

ა რ ქ ი ტ ე ქ ტ უ რ უ ლ ო ნ ა ო ო ლ ო
ვერტიკალური გეგმარება ჭრილი 6-6;8-8

ვერტიკალური გეგმარება ჭრილი 7-7

შ.პ.ს. სივრცე და ალბილი
space & plase

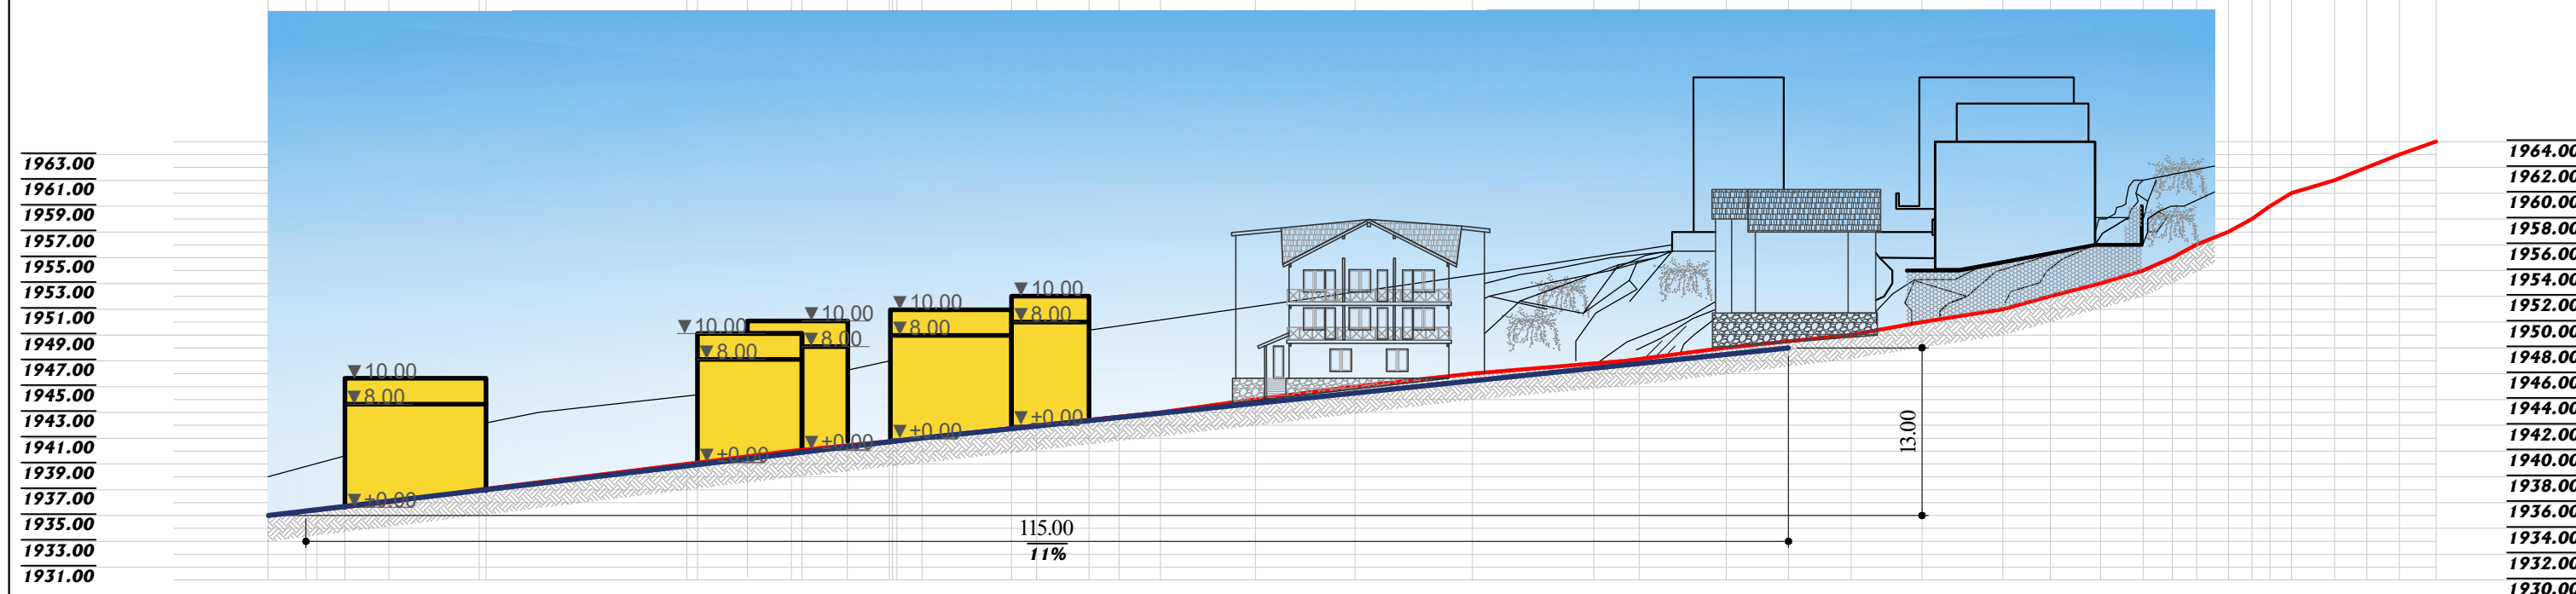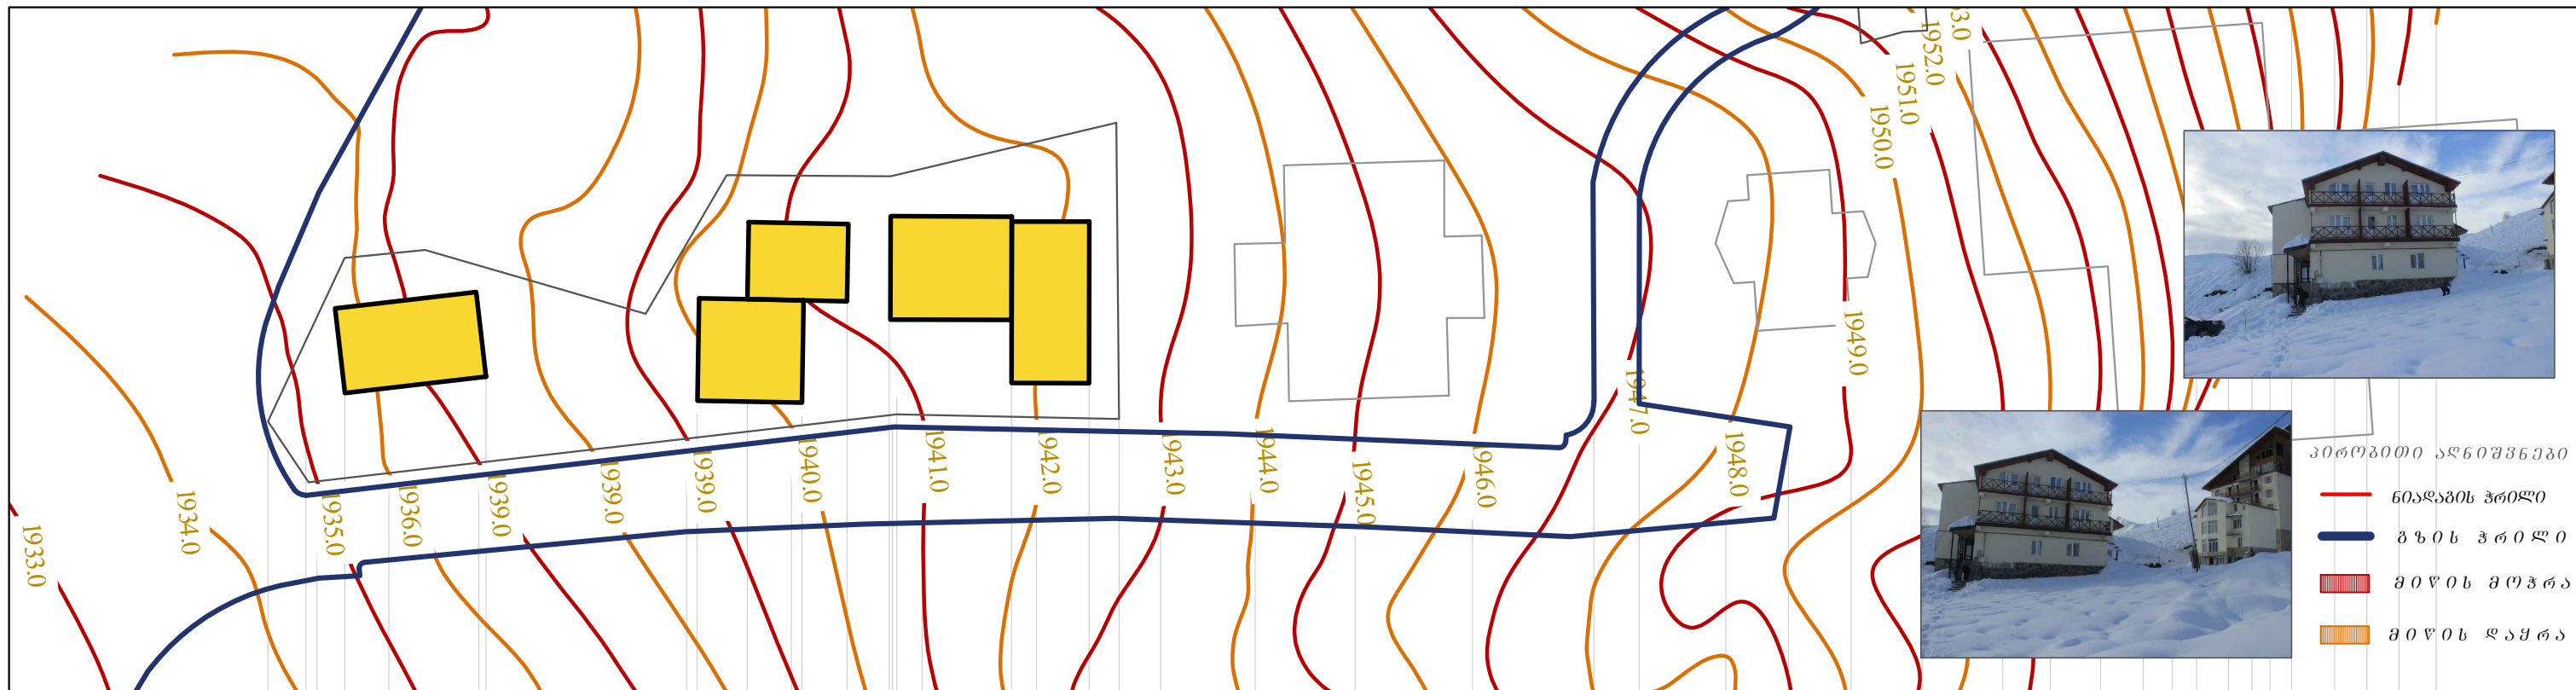

პროექტის სახელწოდება
გზისპირის მუნიციპალიტეტი, ლაბა გულაური, სოფ. კაიშაურები, სოფ. შაქრები, ქუჩისკენი, მიწის (შედავი ქონების) ნაპოვები ს/პ: 71.62.58.559; 71.62.58.057; 71.62.58.056; 71.62.58.053; 71.62.58.667; 71.62.58.394; 71.62.58.393; 71.62.58.392; 71.35.47.083; მრავალფუნქციური კომპლექსის განაშენიანების ლეგალური გზის შექმნის კონცეფცია

პროექტის მთ. არქიტექტორი	მ. შარბაძე	დამკვეთი: მიწისპირის ვილი	მისამართი: ქობულაძის ქ. იმერეთის რაიონის ქ.ნ.9. გ.ნ.8.
დ. ა. გ. შ. შ. ა. ვ. ა.	მ. შარბაძე	ბ. მიწისპირის ვილი	07/04/2021წ. მ. 1:500
დ. ი. რ. ე. ქ. ტ. (ო. რ. ი.)	მ. შარბაძე		ა-3
			შ.ნ. 31
			რაოდენობა
			39




შ.პ.ს. სივრცე და ალბილი
space & plase

არქიტექტურული ნახატი
ვერტიკალური გეგმარება ჭრილი 7-7


ვერტიკალური გეგმარება ჭრილი 9-9

შ.პ.ს. სივრცე და ალბილი
space & plase

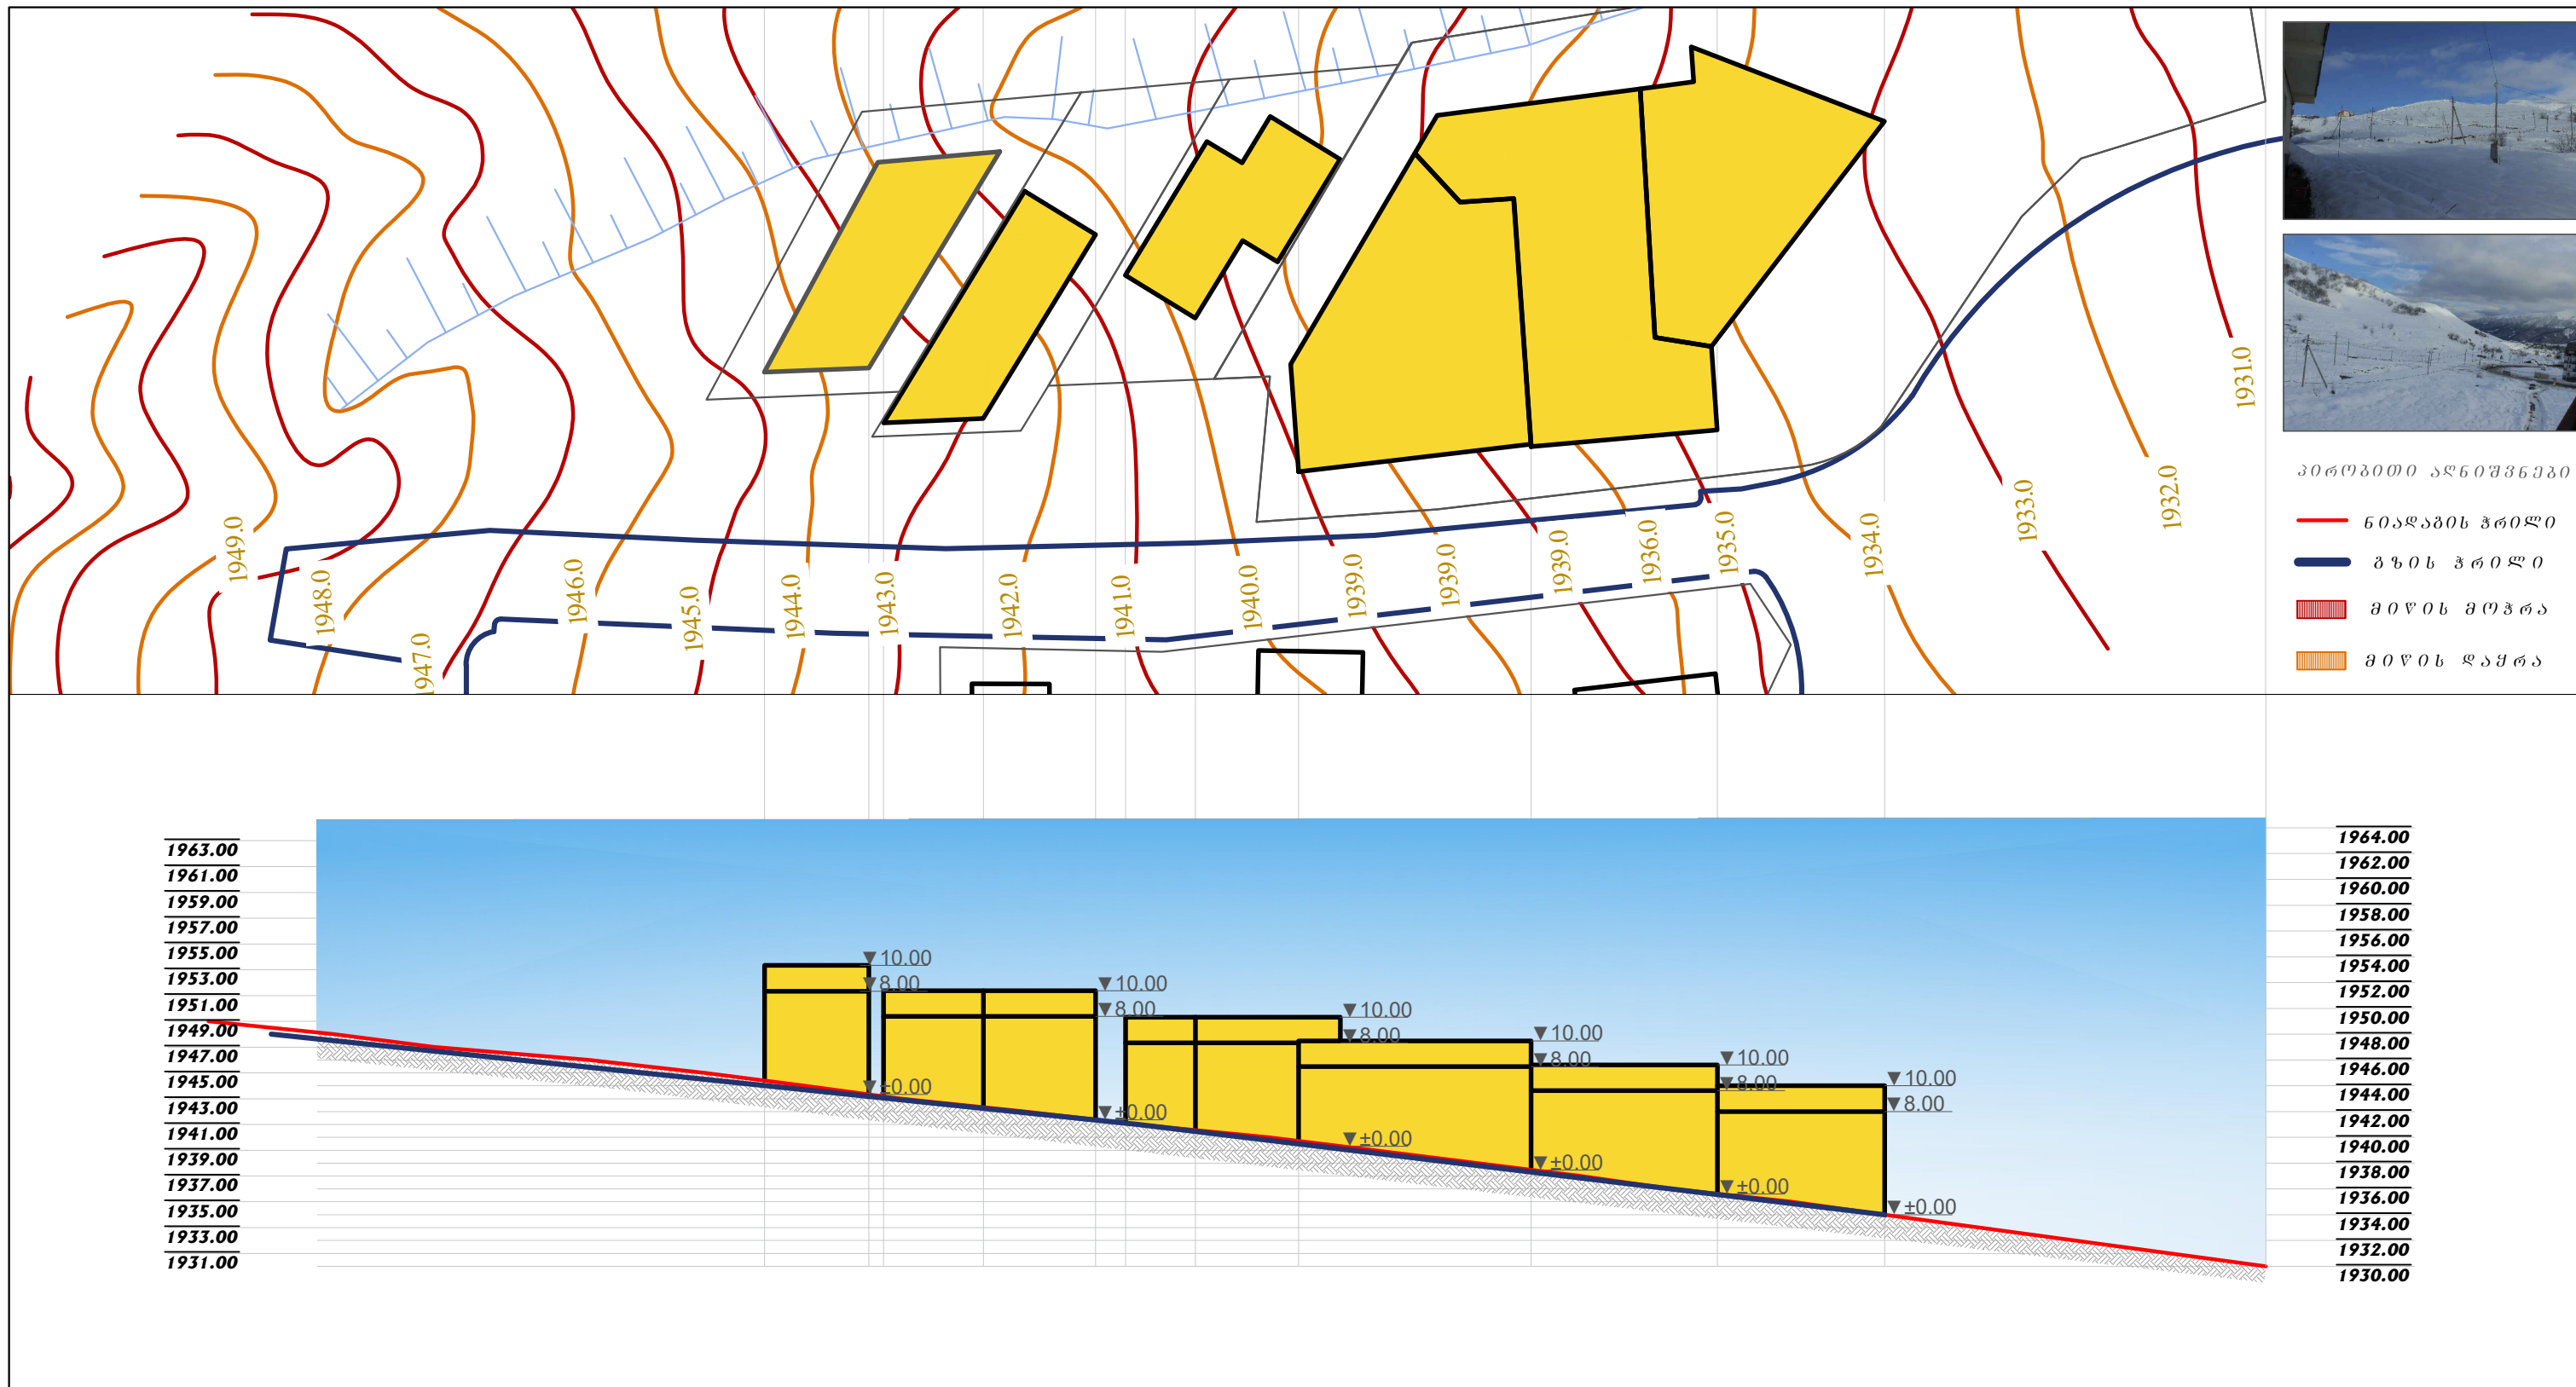

კ რ ე ქ ტ ი ს ს ა ხ ე ლ ე ე ბ ა
განგებების მონიტორინგის, ღაბა გულაური, სოფ. კაიშაშვილი, სოფ. კაიშაშვილი, ქუჩისკენ, მთის (უძრავი ქონების) ნაგებობებზე ს/კ: 71.62.58.559; 71.62.58.057; 71.62.58.056; 71.62.58.053; 71.62.58.667; 71.62.58.394; 71.62.58.393; 71.62.58.392; 71.35.47.083; მრავალფუნქციური კომპლექსის განაშენიანების ღებამური გეგმის შემუშავების კონცეფცია

პროექტის მთ. არქიტექტორი	მ.შარიძე	დამკვეთი: მინერალური პირი	მისამართი: ქობულაძის ქ. ი.თარხნიშვილის ქ. №9. პ. №8.
დ ა ა მ უ შ ა ვ ა	მ.შარიძე	ბ. მირზაშვილი	07/04/2021წ.
დ ი რ ე ქ ტ ი რ ი	მ.შარიძე		მ. 1:500
			ა-3
			ფ. №32
			რაოდენობა
			39

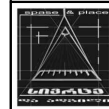

შ.პ.ს. სივრცე და ალბილი
space & plase

ა რ ქ ი ტ ე ქ ტ უ რ უ ლ ი ნ ა წ ი ლ ი
ვერტიკალური გეგმარება ჭრილი 9-9

[illegible]

პროექტის მთ. არქიტექტურობი	მ.შარიძაძე	ღამკვეთი: მიწღოგოილი პირო ბ. მიროზიანოვი	მისამართი: ქობოლისი. იოარხნოვიშვილის ქ.№9. ბ.№8.			
ღ ა ა მ უ შ ა ვ ა	მ.შარიძაძე		07/04/2021წ.	შეამუშავო	ა-3	შ. №34
ღ ო რ ე ქ ტ ო რ ო	მ.შარიძაძე					
 შ.პ.ს. სივრცე და ადგილი space & plase	ტ ე ქ ს ტ უ რ ო ნ ა წ ო ლ ო					რაოდენობა 39
	ღ ო კ უ მ ე ტ ა ნ ო ა					

კ ლ ი მ ა ტ უ რ ი ა ნ ბ ა რ ი შ ი

შ.პ.ს. სივრცე და ალბილი
space & plase



ჰაერის ტემპერატურა თვეების მიხედვით

თ ვ ე ე ბ ი												ს ა შ უ ა ლ ო წ ლ ი უ რ ი
I	II	III	IV	V	VI	VII	VIII	IX	X	XI	XII	
-5.2	-4.7	-1.5	4.0	9.0	11.8	14.4	14.4	10.6	6.6	1.5	-2.6	4.9

ჰაერის ტემპერატურის მნიშვნელობები

t0 აბსოლუტური მინიმუმი	t0 აბსოლუტური მაქსიმუმი	ცხელი თვის t0 ყველაზე საშუალო მაქსიმუმი	ყველაზე ცივი ხუთდღიურის საშუალო t0	ყველაზე ცივი დღის საშუალო t0	ყველაზე ცივი პერიოდის საშუალო t0
-34	+32	+20,3	-14,0	-19,0	-5,3

ჰაერის საშუალო ფარდობითი ტენიანობა

თ ვ ე ე ბ ი												ს ა შ უ ა ლ ო წ ლ ი უ რ ი
I	II	III	IV	V	VI	VII	VIII	IX	X	XI	XII	
62	63	66	69	70	71	74	72	72	67	64	61	68

ქარების სიჩქარე და განმეორაფობა

ქარის მიმართულებები და შტილის განმეორადობა (%)								ქარის საშუალო მაქსიმ. და მინიმ. სიჩქარეები (მ/წმ)	
N	NE	E	SE	S	SW	W	NW	იანვარი	ივლისი
11/46	1/4	1/2	4/3	70/36	13/5	0/1	0/3	5/0,9	2,3/0,6

ატმოსფერული ნალექების წამის საშუალო მნიშვნელობები უზნის ტერიტორიაზე განლაგებული ჰიდრომეტეოროლოგიური ქსელის საღებურებზე (მმ)

თ ვ ე ე ბ ი												წ ე ლ ი
I	II	III	IV	V	VI	VII	VIII	IX	X	XI	XII	1452
79	95	116	142	192	171	139	118	106	105	99	90	

კლიმატი


საკვლევი ტერიტორიის კლიმატური პრობების შეფასება ევრდნობაქ. სტეფანწინდის მეტეოსადგურის მონაცემებს. ყაზეგის მუნიციპალიტეტი, კურორტი გუდაური ხასიათდება ზომიერი ნოტიო ჰავით; ცივი ზამთრით და ხანგრძლივი გრილი ზაფხულით, ნალექების მინიმუმით ზამთარში. რეგიონი ხასიათდება უხვთოვლიანობით, ამასთან აბსოლუტური სიმაღლის მატებასთან ერთად თოვლის საფარის სისქეც მატულობს. საქართველოს სამშენებლო კლიმატური დარაიონების რუკის მიხედვით რეგიონი მიეკუთვნება I კლიმატურ და I-გკვერაიონს. რეგიონის კლიმატური მახასიათებლები მოცემულია ცხრილებში:

ქარის მიმართულებებისა და შტილის განმეორაფობა (%)

თვე	ჩ	ჩ-აღმ	აღმ	ს-აღმ	ს	ს-დ	ჩ-დ	დ	შტილი
I	35	16	17	4	3	5	11	9	67
II	34	17	19	5	4	5	10	6	68
III	28	17	21	5	5	7	10	7	72
IV	23	19	22	8	4	6	11	7	75
V	23	14	15	8	9	9	14	8	68
VI	21	9	16	14	14	8	11	7	72
VII	18	9	22	16	12	6	11	6	74
VIII	18	12	21	15	13	6	10	5	74
IX	19	9	21	14	13	8	10	6	77
X	21	12	18	12	13	8	9	7	74
XI	32	13	18	5	7	6	11	8	76
XII	38	16	18	4	4	4	8	8	73
წლიური	26	14	19	9	8	7	10	7	72

ნალექი

რეგიონში საშუალო წლიური ნალექის ჯამი 1452-ია. ნალექების მთავარი მაქსიმუმი მაისშია (192 მმ-მდე). ყველაზე მშრალი თვე იანვარია, როცა ნალექის რაოდენობა 79 მმ-ის ფარგლებში მერყეობს. რაც შეეხება ნალექის სეზონურ განაწილებას, ამ მხრივ დამახასიათებელია შედარებით უხვნალექიანობა წლის თბილ პერიოდში (აპრილი-ოქტომბერი 301 მმ და მცირენალექიანობა წლის ცივი პერიოდში (ნოემბერი-მარტი 121მმ)

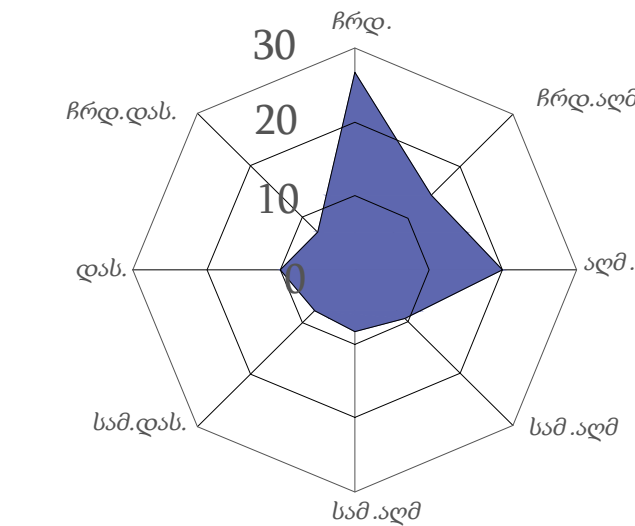

ქარის მიმართულებებისა და შტილის განმეორაფობა (%)

კ რ ო ე ქ ტ ი ს ს ა ხ ე ლ წ ო დ ე ბ ა
ყაზგების მუნიციპალიტეტი, ღაბა გულაური, სოფ. კაიშაურები, სეთურები, ქუმლისციხე, მიწის (უძრავი ძონების) ნაკვეთიებზე ს/კ: 71.62.58.559; 71.62.58.057; 71.62.58.056; 71.62.58.053; 71.62.58.667; 71.62.58.394; 71.62.58.393; 71.62.58.392; 71.35.47.083; მრავალფუნქციური კომპლექსის განაშენიანების ღებალური გეგმის შემუშავების კონცეფცია

პროექტის მთ. არქიტექტორი	მ.შარიძაძე	ღამკვეთი: მიწიერი პირი ბ. მიწიერი პირი	მისამართი: ქობილისი. ი.თარხნიშვილის ქ.№9. გ.№8.			
დ ა ა მ უ შ ა ვ ა	მ.შარიძაძე		07/04/2021წ.	შეასშტაბო	ა-3	შ.№35
დ ი რ ე ქ ტ ო რ ი	მ.შარიძაძე					
	შ.პ.ს. სივრცე და ალბილი space & plase	ტ ე ქ ს ტ უ რ ი ნ ა წ ო ლ ი				რაოდენობა 39
		კ ლ ი მ ა ტ უ რ ი ა ნ ბ ა რ ი შ ი				