



გორჯოლის რაონში, ღაბა ბაჟურიანში, დიდვალის მიმდებარე ტერიტორიაზე
განუხილვის რეგულირების გეგმის გეგმარებითი დავალებისთვის
წინასწარმოქმდო ჯვალვა და ესხიზური წინადადება

განმარტებითი ბარათი :

საპროექტო ტერიტორია მდებარეობს ბორჯომის რაონში, ღაბა ბაჟურიაში, დიდველის მიმდებარე ტერიტორიაზე.

საპროექტო არეალი შედგება 2 სახელმწიფო ერთეულისგან (ს/ე 64.30.13.110 და 64.10.09.158)

საპროექტო არეალი გაუნაშენიანებელია.

საპროექტო ტერიტორიის გარშემო განთავსებულია სასტუმროები.

ნაჰვეთებს გააჩნიათ მოსახერხებელი საავტომობილო მისასვლელი გზები.

საპროექტო ტერიტორიის გარშემო გაყვანილია ჯომუნიახეობები (გაზი, წყალი და დენი)

საპროექტო წინადადება :

საპროექტოდ გათვალისწინებულია შეჩუქილი (საცხოვრებელი და სასტუმრო) ტიპის უბნის ჩამოყალიბება. მაქსიმალური სართულიანობა იქნება 3 სართული მანსარდით. შესაძლოა ტერიტორია განვითარდეს ე.წ თაუნჰაუსებით ან/და ჯოტაჯის ტიპის შენობებით.

ათვისებული იქნება 51 ჯომუნიახეობები 0.3

ხოლო 52 ჯომუნიახეობები 64.30.13.110 ნაჰვეთისთვის იქნება 0.7 ხოლო

64.10.09.158 იქნება 0.8

ფორმატი	A-3	ბაჟურია 2017 წ.	
ექსპლიკაცია			
პირობითი ნიშნები			
შენიშვნები			
მისამართი: ბორჯომის რაონში, ღაბა ბაჟურიაში, დიდველის მიმდებარე ტერიტორია			
ბორჯომის რაონში, ღაბა ბაჟურიაში, დიდველის მიმდებარე ტერიტორიაზე განაშენიანების რეგულირების აქტის დავალებისთვის წინასაპროექტო ავტომატური შემსრულებელი			
EN&VI GEORGIA		მისამართი: ქ. თბილისი, 0179 3. ფშაველას გამზ. ავ. 6 კორპ. 2	
თანამდებობა	გვარი	ხელმოწერა	თარიღი
დირექტორი	ნ.საღინაშვილი		09.09.2017
პრ. მთ. არქიტექტორი	ნ.საღინაშვილი		09.09.2017
		განმარტებითი ბარათი	
თარიღი	09.09.2017		
		ფურცელი	
		1	



მაწის (უზნაფი ჭარხის) საკადასტრო კოდი: **N 64.30.13.110**

ამონაწერი საჯარო რეესტრიდან

განცხადების რეგისტრაცია
N 882017735654 - 14/08/2017 18:00:43

მომზადების თარიღი
14/08/2017 18:49:23

საკუთრების განყოფილება

ზონა	სექტორი	კვარტალი	ნაკვეთი	ნაკვეთის საკუთრების ტიპი: საკუთრება
ბორჯომი	ლაბა			ნაკვეთის დანიშნულება: სასოფლო-სამეურნეო
	ბაკურიანი			დამუსტებული ფართობი: 7757.00 კვ.მ.
64	30	13	110	ნაკვეთის წინა ნომერი: 64.10.09.225; 64.30.04.048; 64.10.09.223;
მისამართი: რაიონი ბორჯომი , ლაბა ბაკურიანი , "ლილეელი"				სხვა ფართი: 1500 კვ.მ. არასასოფლო-სამეურნეო

მესაკუთრის განყოფილება

განცხადების რეგისტრაცია : ნომერი 882017735654 , თარიღი 14/08/2017 18:00:43
უფლების რეგისტრაცია: თარიღი 14/08/2017

უფლების დამადასტურებელი დოკუმენტი:

- ჩექების ხელშეკრულება , დამოწმების თარიღი: 22/01/2010 , საქართველოს იუსტიციის სამინისტროს საჯარო რეესტრის ეროვნული სააგენტო
- ჩექების ხელშეკრულება , დამოწმების თარიღი: 22/01/2010 , საქართველოს იუსტიციის სამინისტროს საჯარო რეესტრის ეროვნული სააგენტო
- უძრავი ნივთის ნასყიდობის ხელშეკრულება , დამოწმების თარიღი: 12/03/2015 , სსიპ "საჯარო რეესტრის ეროვნული სააგენტო"

მესაკუთრები:
თინათინ ხარაძე, P/N: 25001002264

მესაკუთრე: აღწერა:
თინათინ ხარაძე

იპოთეკა

საგადასახადო გირაუნობა:
რეგისტრირებული არ არის

ვალდებულება

ყადაღი/აკრძალვა:
რეგისტრირებული არ არის

მოგაულოთ რეესტრი:
საჯარო რეესტრის ეროვნული სააგენტო. <http://public.reestri.gov.ge>

გვერდი: 1(2)




საკადასტრო გეგმა

საჯარო რეესტრის ეროვნული სააგენტო

საკადასტრო კოდი: **64.30.13.110**
განცხადების ნომერი: **882017735654**
მომზადების თარიღი: **14/08/2017**

ნაკვეთის დანიშნულება: **სასოფლო-სამეურნეო**
ფართობი: **7757 კვ.მ (WGS 84 / UTM zone 38N)**

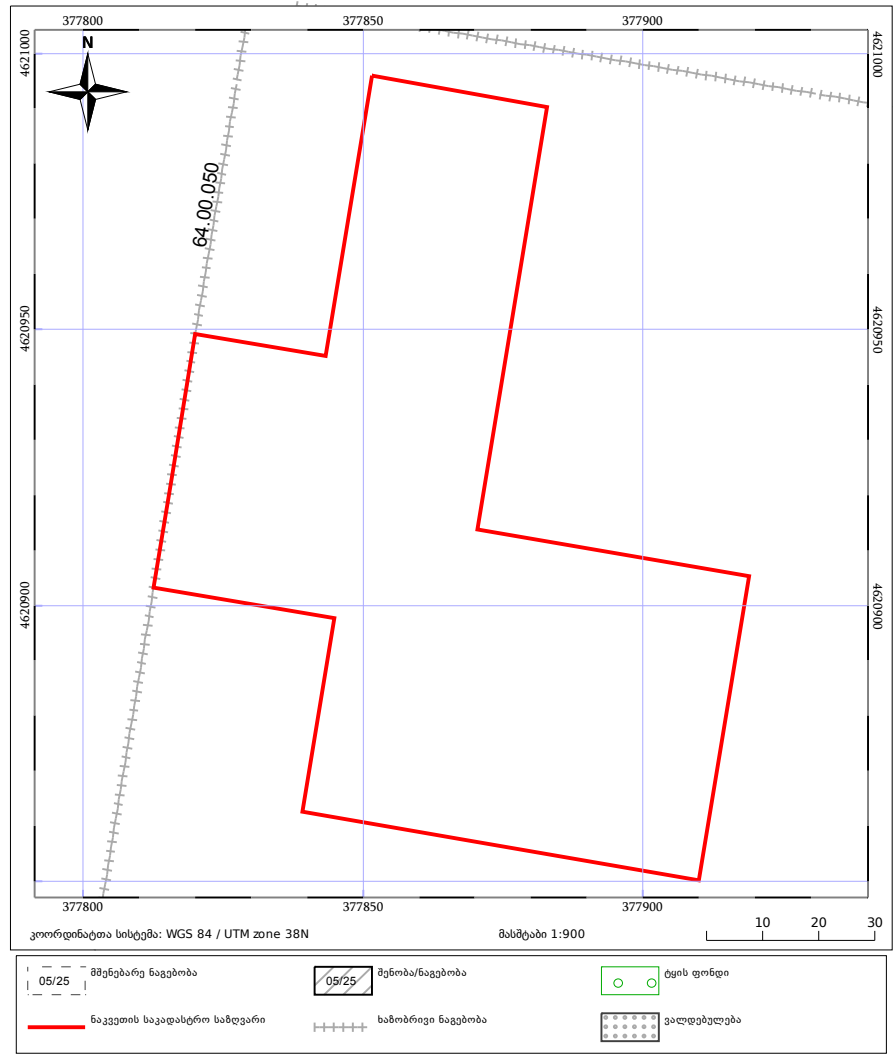

საჯარო რეესტრის ეროვნული სააგენტო: თბილისი 0102 68. ნიკოლოზისჩ. ჩხეიძის ქ. 2; ტელ: (995 32) 91 04 27;

<http://napr.gov.ge>

ფორმა A-3	ბაჟურია 2017 წ.		
ქვეყლიანია			
პრობითი ნიშნები			
შენიშვნები			
მისამართი: ბორჯომის რაონში, ლაბა ბაკურიანში, ღიფულის მიმდებარე ტერიტორია			
ბორჯომის რაონში, ლაბა ბაკურიანში, ღიფულის მიმდებარე ტერიტორიაზე განაშენიანების რეგულირების გეგმის დავალებისთვის წინასაპროექტო აქტუვა			
შემსრულებელი			
EN&VI GEORGIA		მისამართი: ქ. თბილისი, 0179 3. ფაშაუას გზაზე, ავ. 6 აორა 2	
თანამდებობა	გვარი	ხელმოწერა	თარიღი
დირაქტორი	ნ.ალხანოშვილი		09.09.2017
პრ. მო. პრინციპალი	ნ.ალხანოშვილი		09.09.2017
თარიღი	09.09.2017	საწყისი საკადასტრო მონაცემები	
		ფურცელი	
		2	

განცხადების რეგისტრაცია		მომზადების თარიღი	
N 882010450595 - 22/01/2010 11:10:51		28/01/2010 12:12:20	


საკუთრების განყოფილება			
შონა ბორჯლოში	სექტორი ლაბა ბაკურიანი	კვარტალი ნაკვეთი	ნაკვეთის საკუთრების გიძი:საკუთრება ნაკვეთის ფუნქცია: სასოფლო-სამეურნეო (სათიბი) დამუსკებელი ფართობი:6030.97 კვ.მ. ნაკვეთის წინა ნომერი:64.10.06.087;
64	10	09	158
მისამართი: რაიონი ბორჯლოში , ლაბა ბაკურიანი , "ლიდეელ"			

მესაკუთრის განყოფილება	
განცხადების რეგისტრაცია : ნომერი 882010450595 , თარიღი 22/01/2010 11:10:51 უფლების რეგისტრაცია: თარიღი 28/01/2010	
უფლების დამადასტურებელი დოკუმენტი:	
• ნიქების ხელშეკრულება , დამოწმების თარიღი:22/01/2010 , საქართველოს იუსტიციის სამინისტროს საჯარო რეგისტრის ეროვნული სააგენტო	
მესაკუთრეები: თინათინ ხარაბე , პირადი ნომერი:25001002264	
მესაკუთრე:	აღწერა:
თინათინ ხარაბე	


აპოთეკა	
საგავლასხადო გირავნობის/აპოთეკის უფლება: არ არის დაგვირუთული	

ვალებულება	
ყალბა: არ არის რეგისტრირებული	


პროცესების ნაშთების გავრცელება შესაძლებელია საჯარო რეესტრის ეროვნული სააგენტოს ოფიციალური ვებ გვერდის საშუალებით: <http://public.reestr.gov.ge> გვერდი: 1(2)

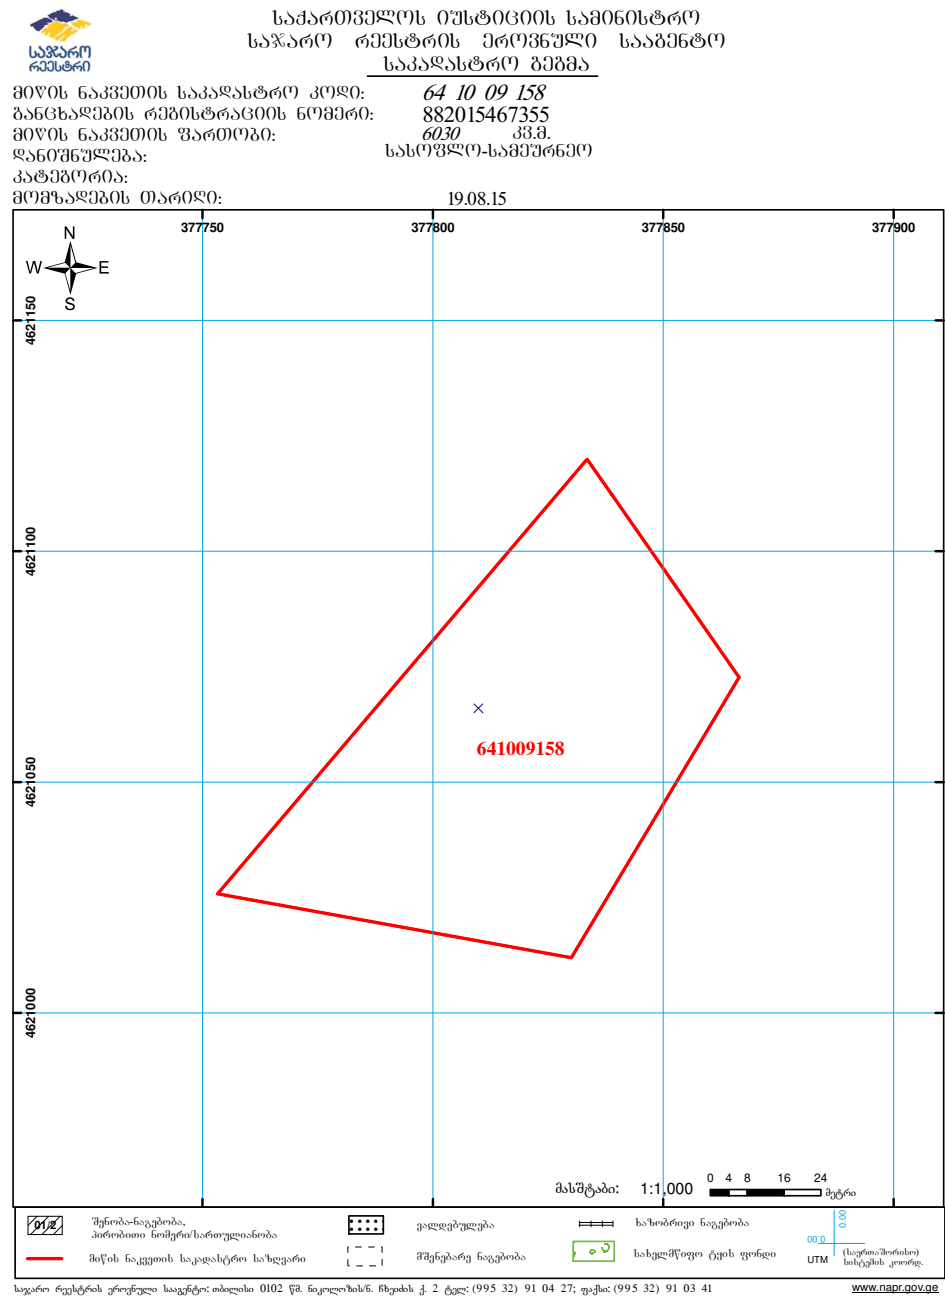



ფორმატი A-3	გაუქმებული 2017 წ.		
ქვეყნის სახელი			
პროცესის მიხედვით			
შედეგები			
შედეგების განმარტება			
შედეგების განმარტება:			
გარეგანი ფაქტორები, დაბა გარეგანი, დიდი ქალაქის მიმდებარე ტერიტორია			
გარეგანი ფაქტორები, დაბა გარეგანი, დიდი ქალაქის მიმდებარე ტერიტორიაზე განთავსების რეგულირების გარეგანი ფაქტორების მიხედვით განისაზღვრულია შედეგები			
შედეგების განმარტება			
EN&VI GEORGIA		შედეგების განმარტება:	
		ქ. თბილისი, 0179 3. ფაქტორების განმ. აპ. 6 აპრილ 2	
შედეგების განმარტება	გარეგანი	გარეგანი	შედეგების განმარტება
გარეგანი	გარეგანი	გარეგანი	09.09.2017
გარეგანი	გარეგანი	გარეგანი	09.09.2017
		საქართველოს საკანონმდებლო მონაცემები	
შედეგების განმარტება	09.09.2017		
		ფორმული	
		3	

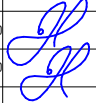ფურცელი A-3	ბაჰარანი 2017 წ.		
ექსპლიკაცია			
პირობითი ნიშნები			
შენიშვნები			
მისამართი: ბორჯომის რაიონი, დაბა ბაჰარანი, დიდულის მიმდებარე ტერიტორია			
ბორჯომის რაიონი, დაბა ბაჰარანი, დიდულის მიმდებარე ტერიტორიაზე განაშენიანების რეგულირების განგის დავალებისთვის ინსახსრომპტო ავტუვა შემსრულებელი			
EN&VI GEORGIA		მისამართი: ქ. თბილისი, 0179 3. ფშაველას გამზ. ავ. 6 აორკ 2	
თანამდებობა	გვარი	ხელმოწერა	თარიღი
დირაქტორი	ნ.საუხანიშვილი		09.09.2017
პრ. მთ. არქივპტორი	ნ.საუხანიშვილი		09.09.2017
		სიტუაციური რუკა	
თარიღი	09.09.2017		
		ფურცელი	
		4	




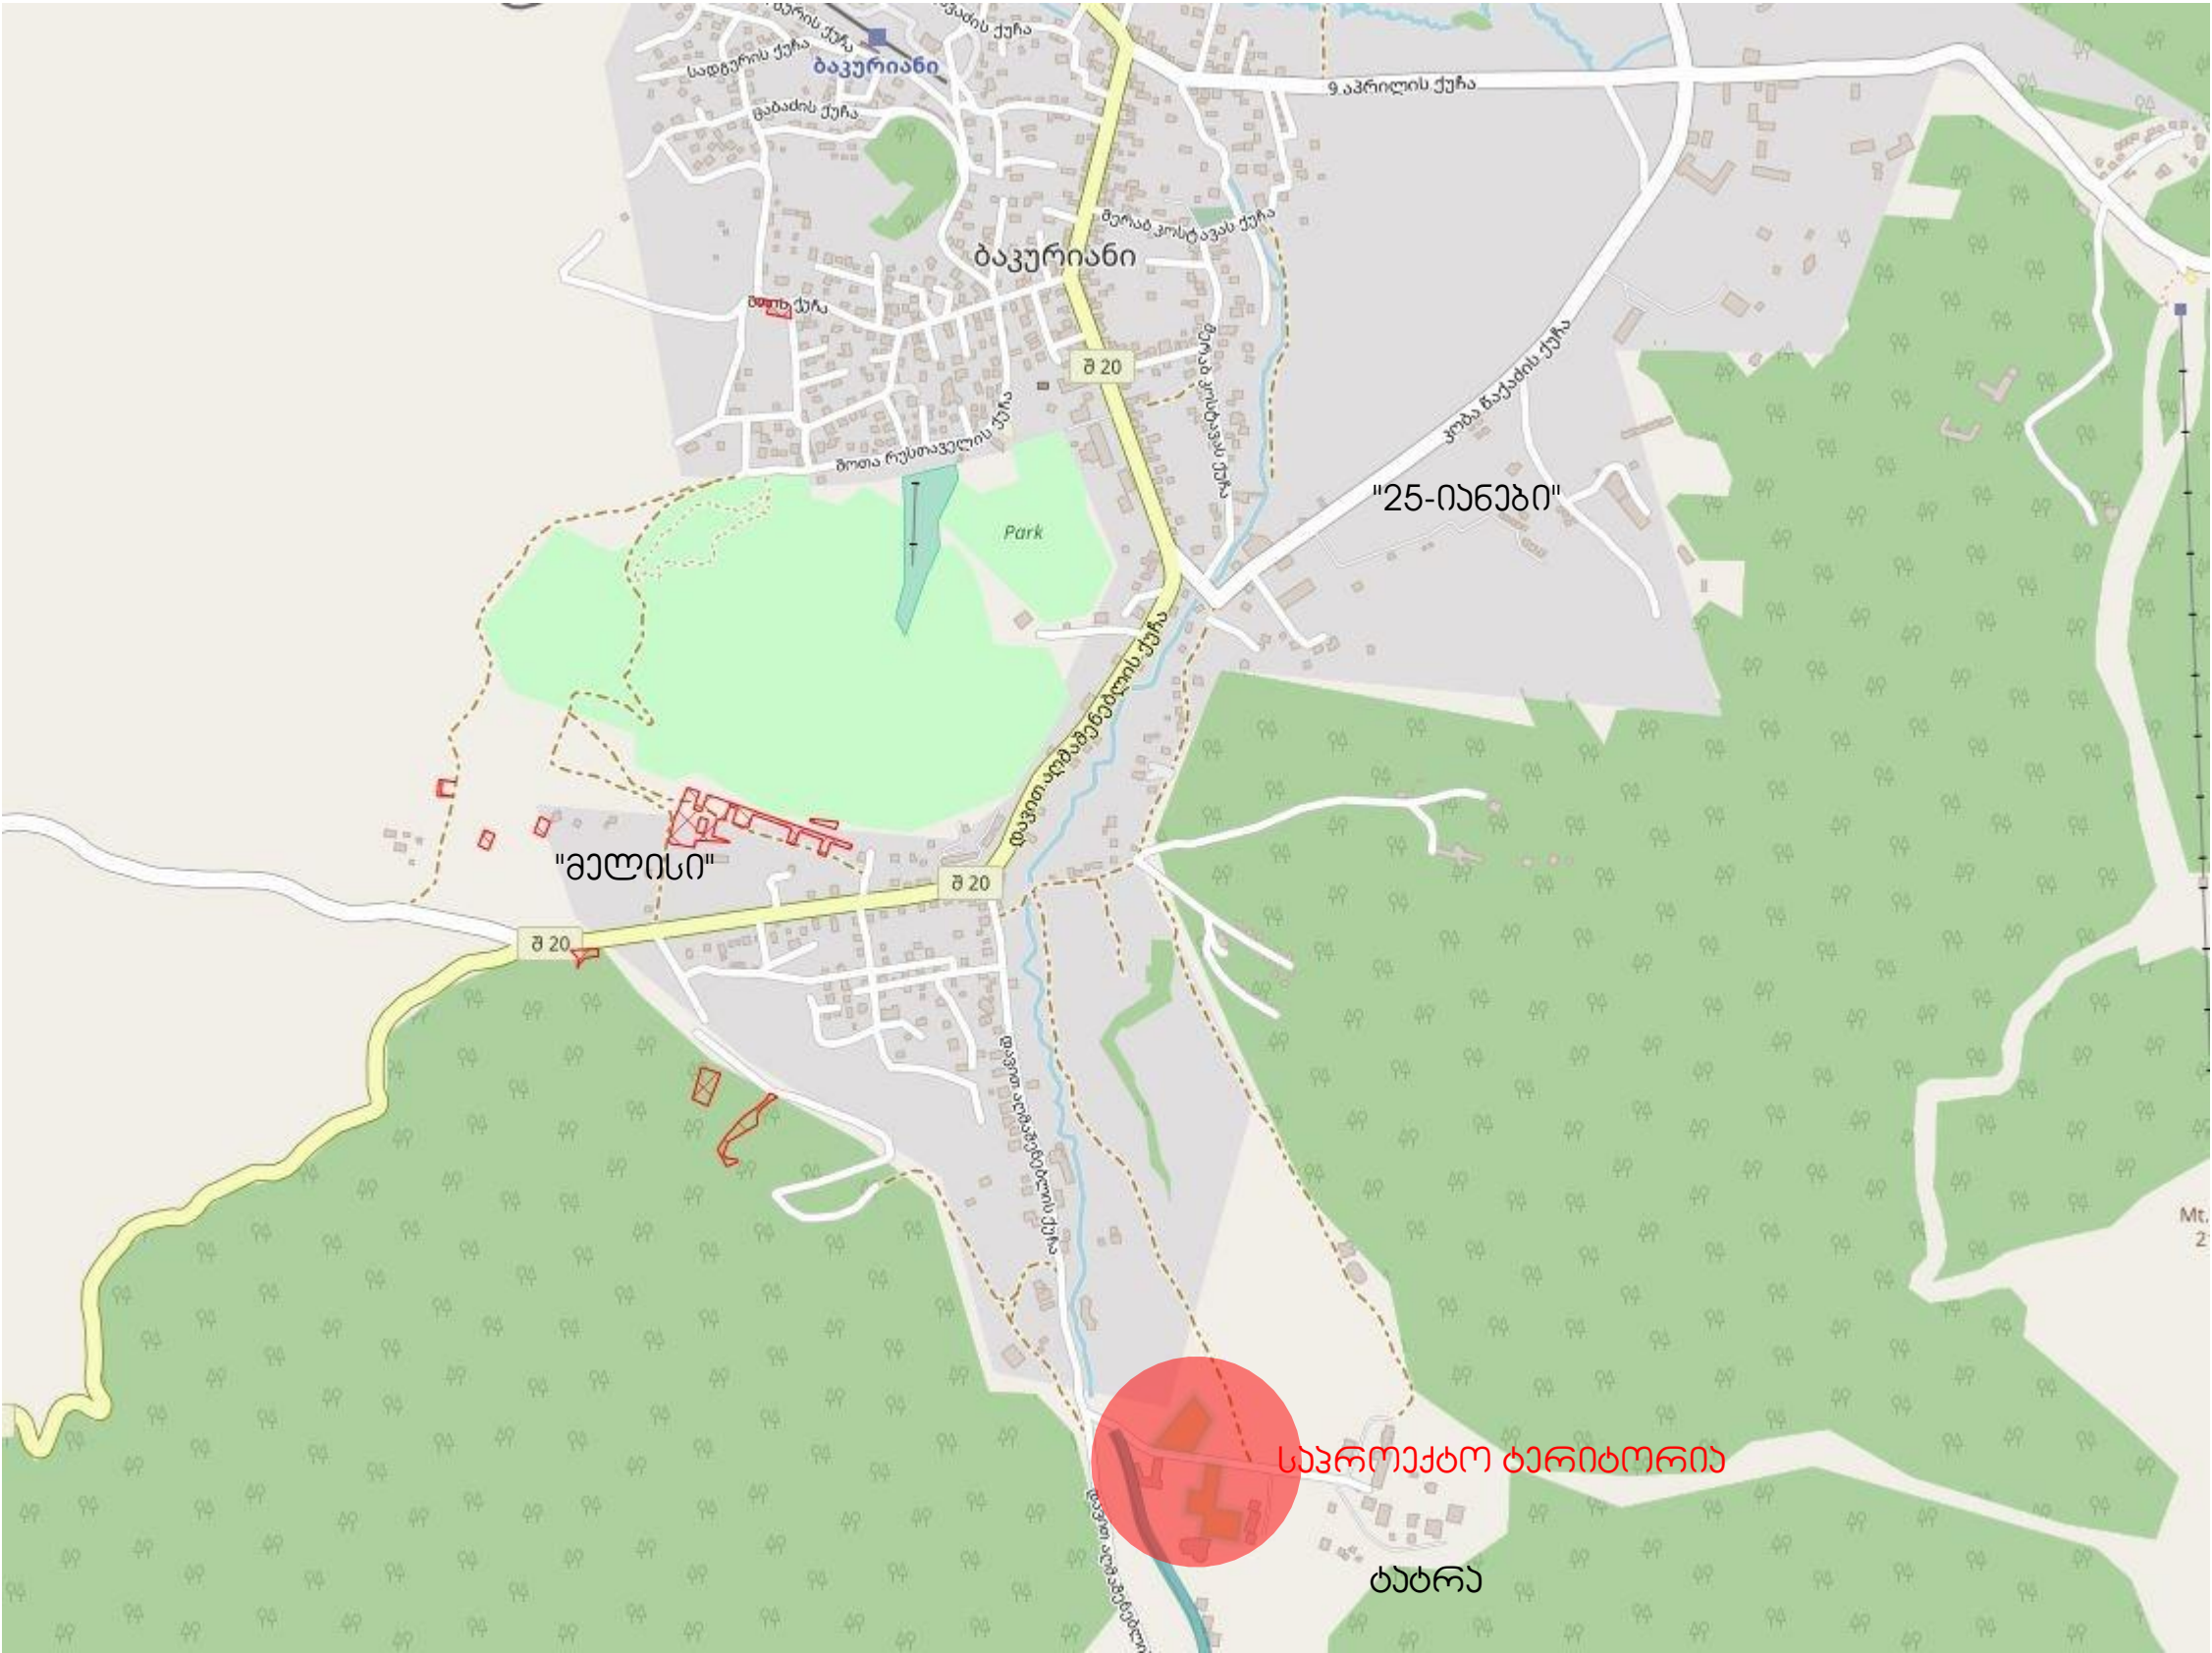

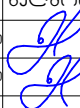
ფორმატი	A-3		ბაჟურიანი 2017 წ.	
ქვეყნული ადმინისტრაცია				
პროექტის ნიშნები				
შენიშვნები				
მისამართი:				
ბორჯომის რაიონი, დაბა ბაჟურიანი, ღიშვილის მიმდებარე ტერიტორია				
ბორჯომის რაიონი, დაბა ბაჟურიანი, ღიშვილის მიმდებარე ტერიტორიაზე განთავსების რეგულირების გეგმის დანართისთვის ინფორმაციის გაცემა				
შემსრულებელი				
EN&VI		მისამართი:		
GEORGIA		ქ. თბილისი, 0179 3. ფაშაძის ქ. 33. 6 კორპუსი 2		
თანამდებობა	გვარი	ხელმოწერა	თარიღი	
დირექტორი	ნ.საღინაშვილი		09.09.2017	
პრ. მთ. პრეზიდენტი	ნ.საღინაშვილი		09.09.2017	
		სიტუაციური რუკა		
თარიღი	09.09.2017			
		ფურცელი		
		5		

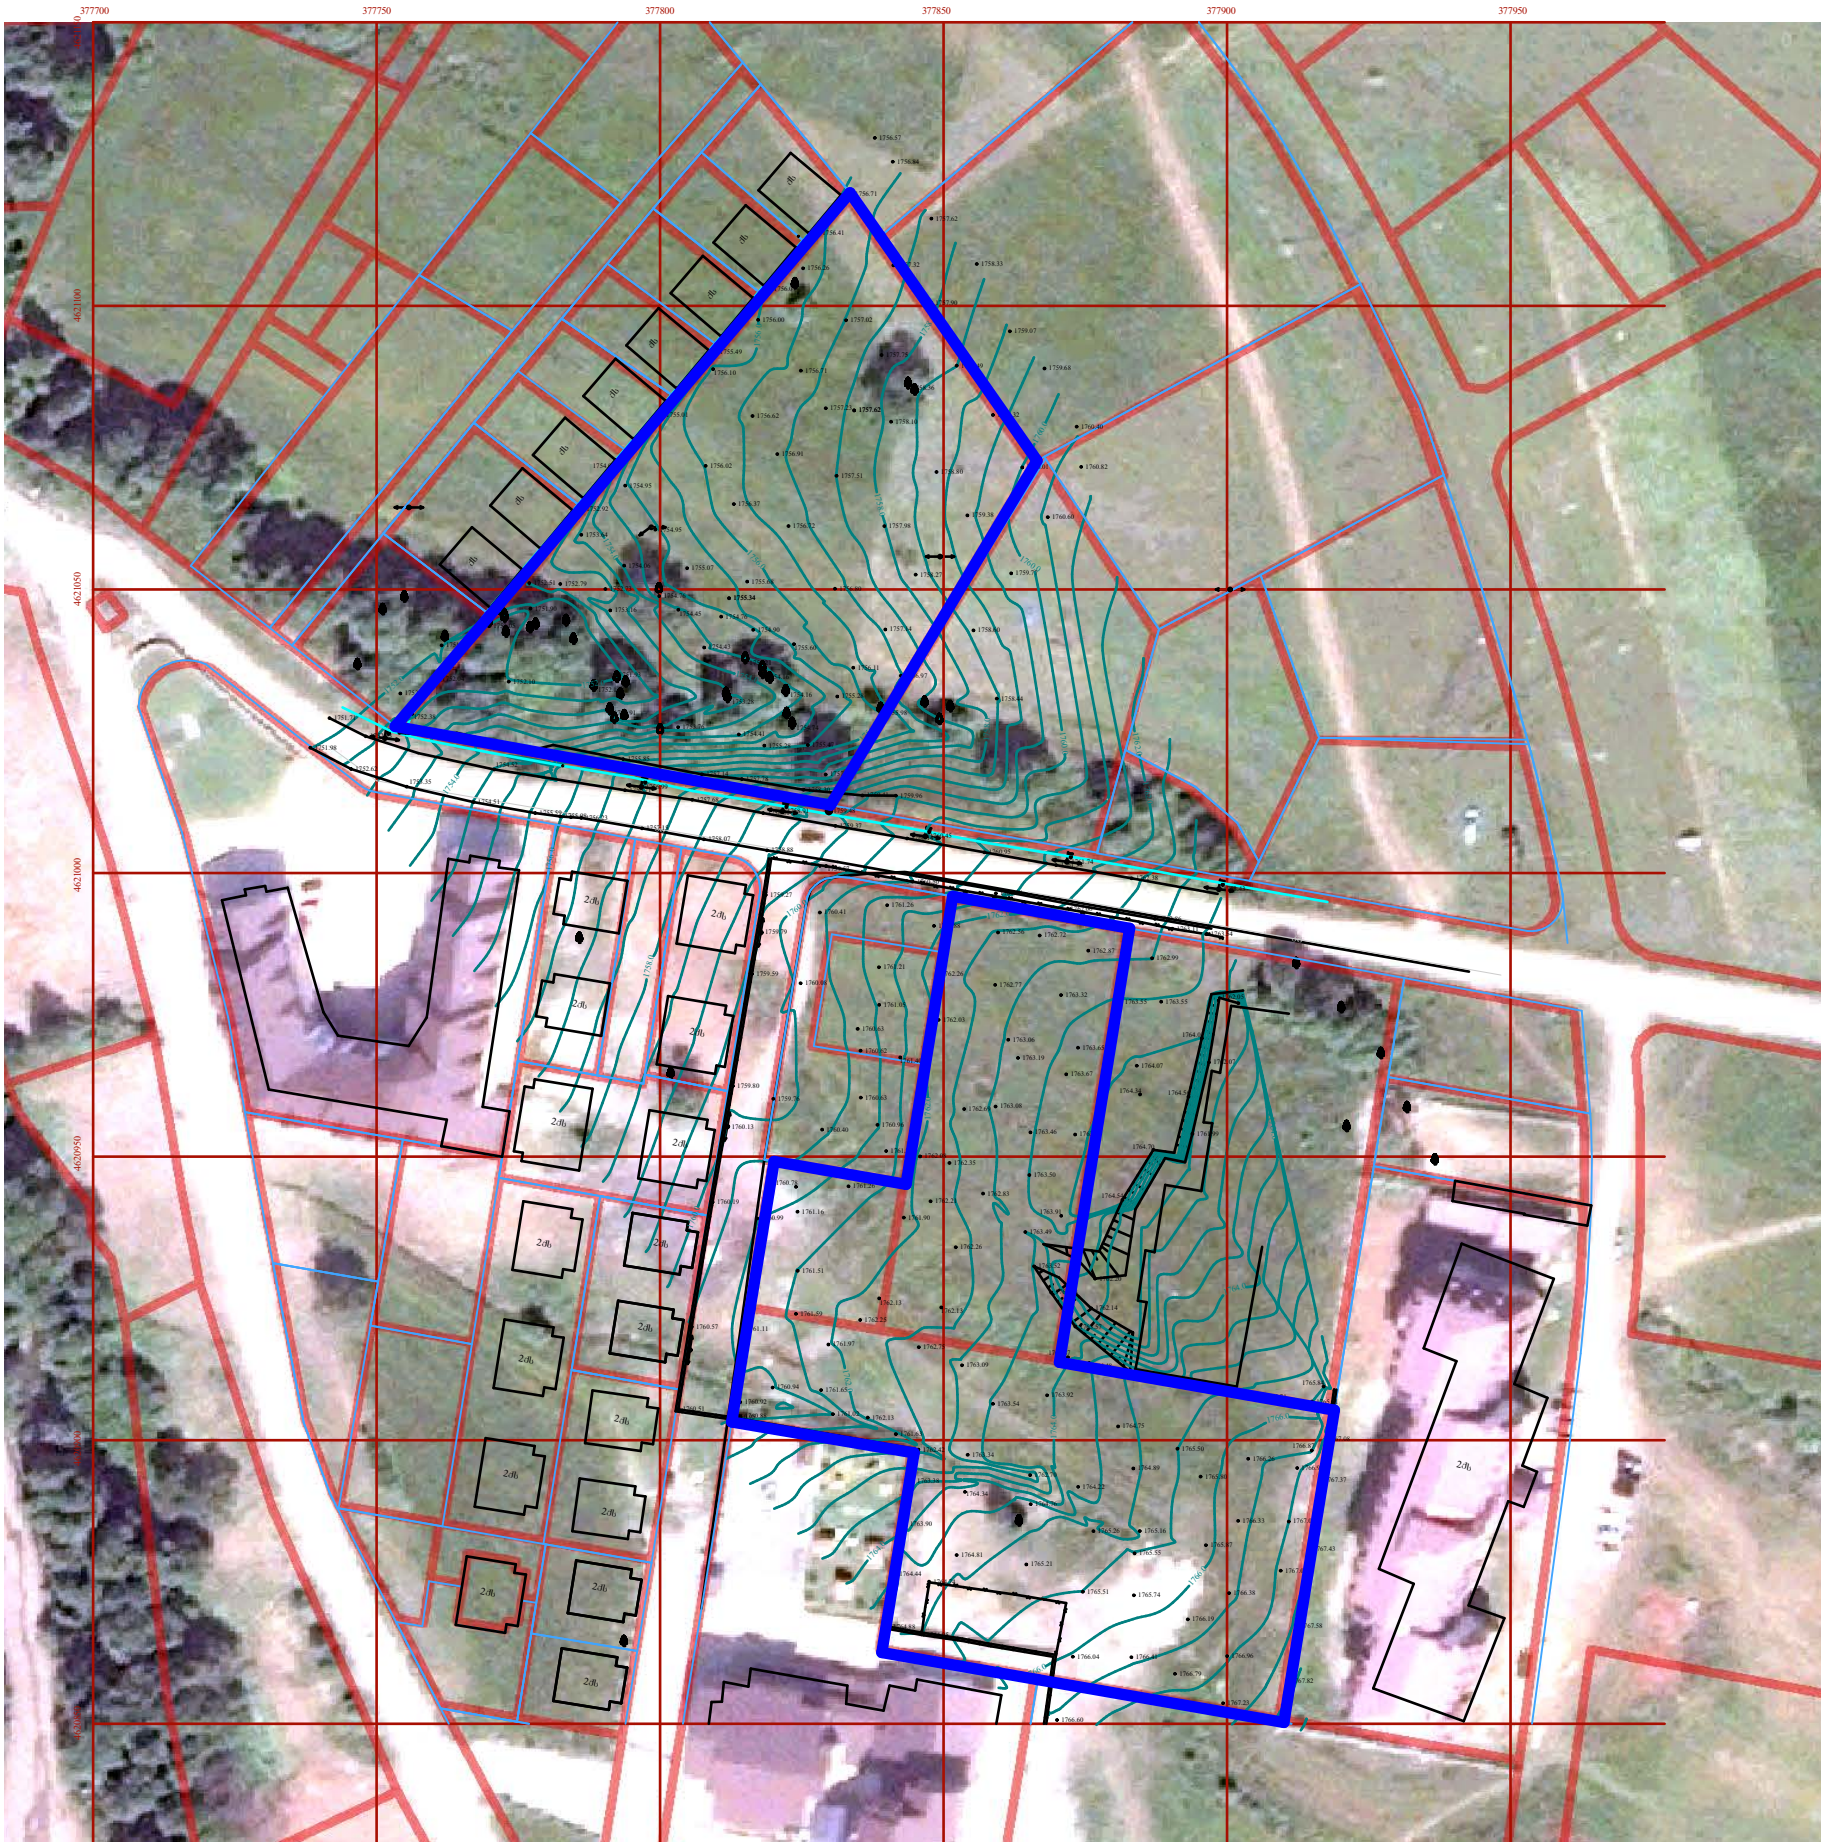

ფურცელი A-3	ბაპრონი 2017 წ.	
ქვეყნული		
საპროექტო არეალი		
პროექტის ნიშნები		
განმარტება		
განმარტება: ბორჯომის რაიონში, ღაბაზაძის მუნიციპალიტეტის ტერიტორიაზე განთავსების რეგულირების გეგმის დანართის ნაწილის ინჟინერული ნახატი		
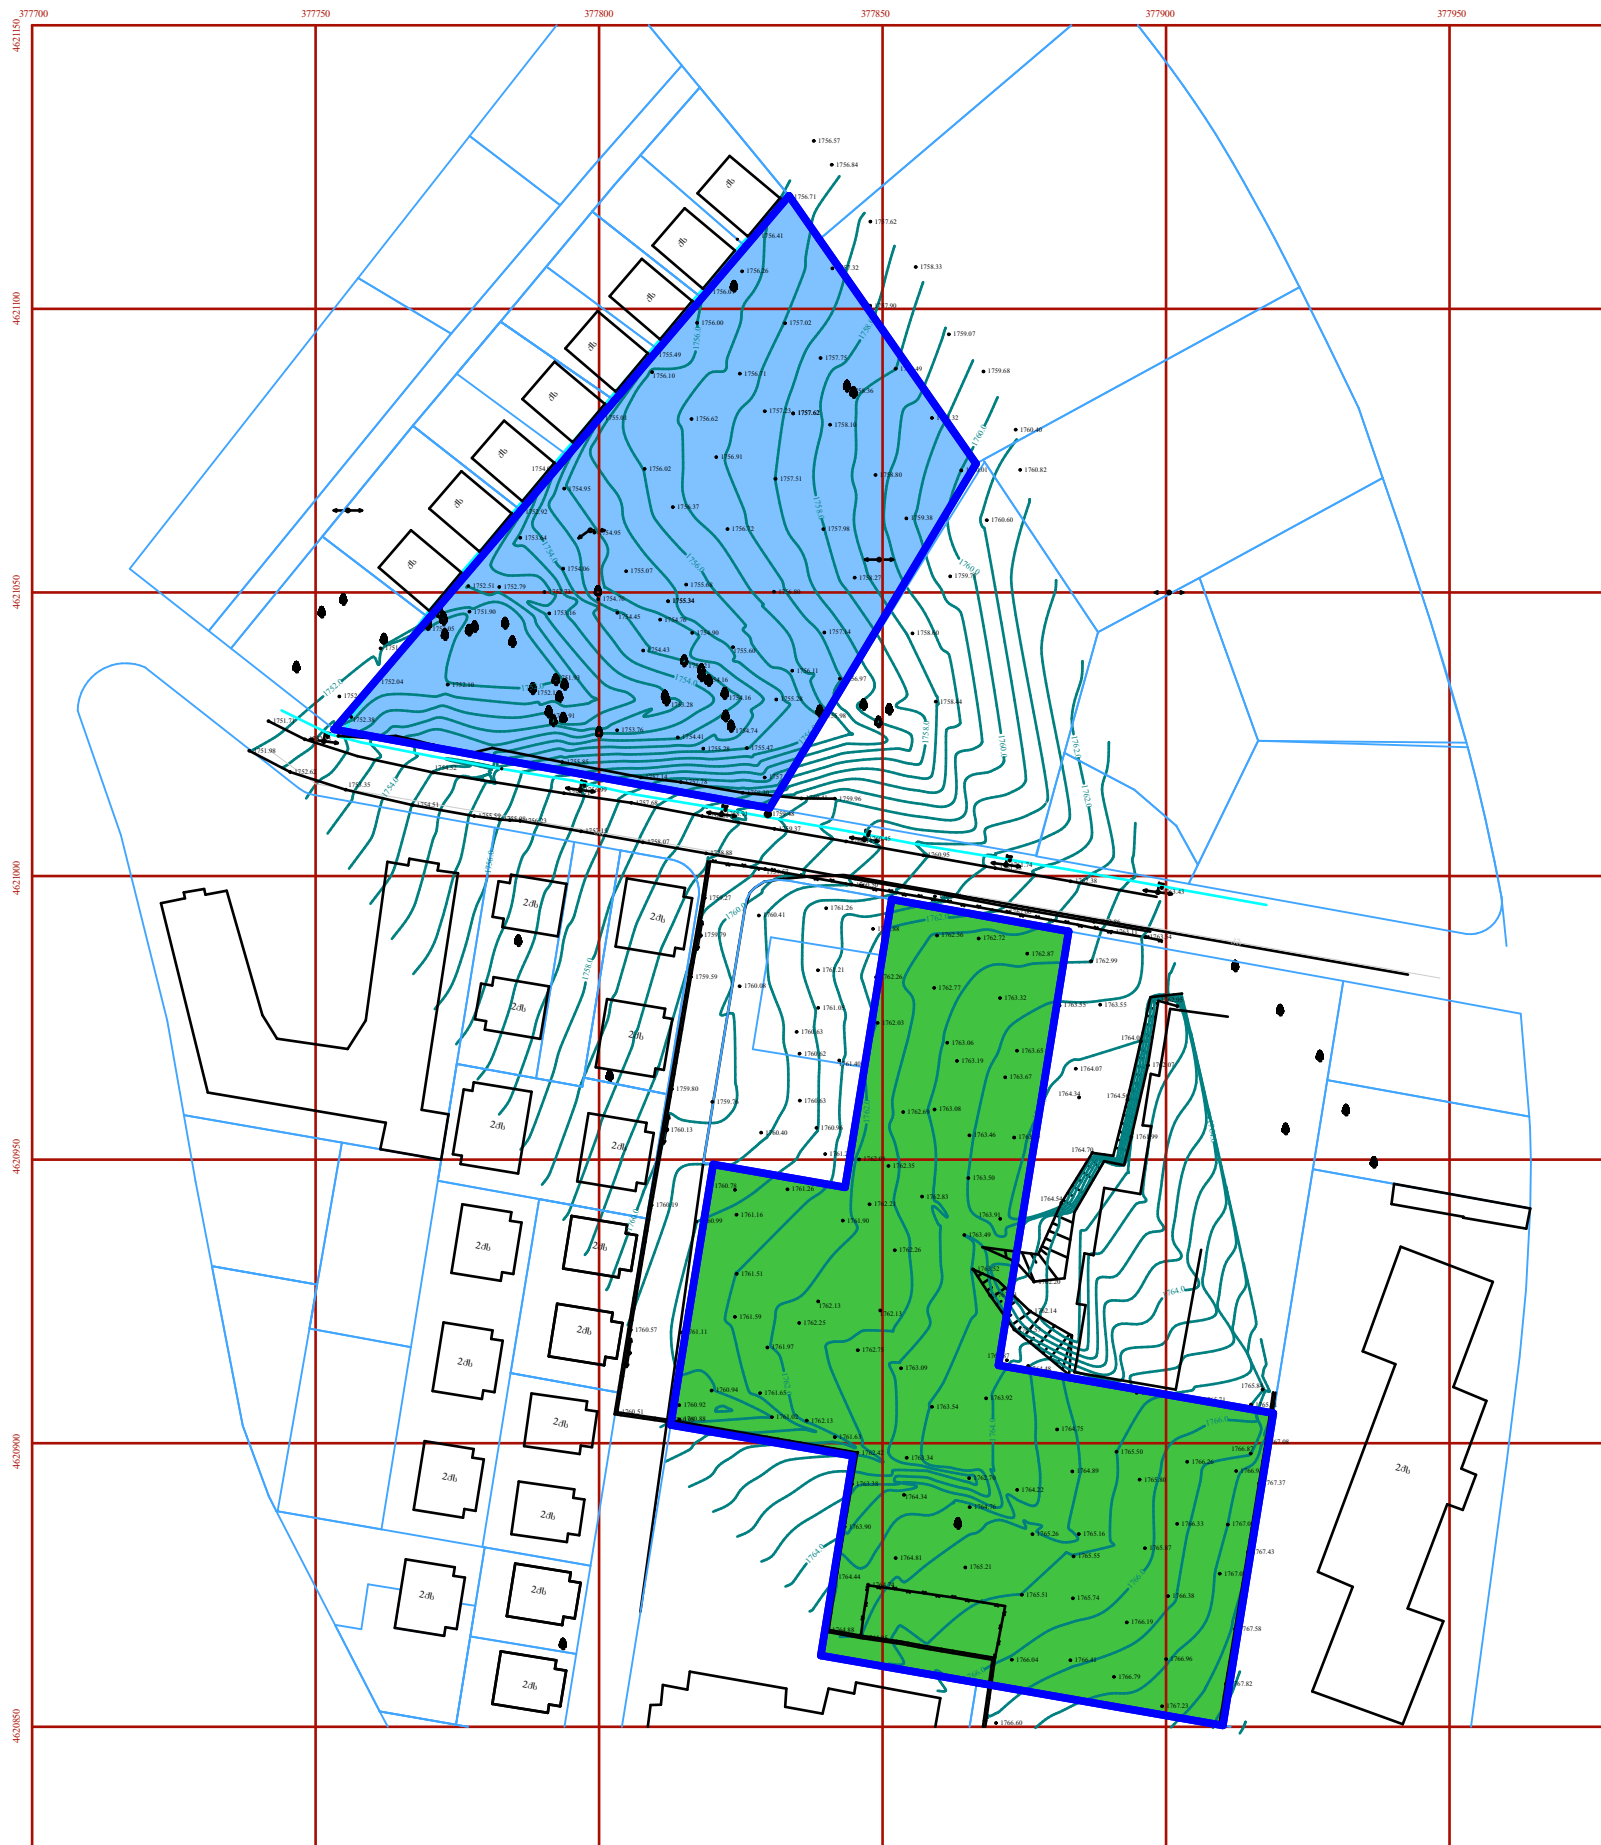

ფურცელი A-3	ბაჰარინი 2017 წ.		
ქვეყნის სახელი			
პირველი ეტაჟი მეორე ეტაჟი საპროექტო არეალი			
პროექტის ნიშნები			
1. შესაძლებელია ეტაჟის განაშენიანება 2. შესაძლებელია ერთდროულად ერთმანეთისთან დაკავშირება გზის-ს ტერიტორიის ეტაჟის შეთანხმება			
შენიშვნები			
დასაყენი			
მისამართი: ბორჯომის რაიონი, დაბა ბაჰარინი, დიდულის მიმდებარე ტერიტორია			
ბორჯომის რაიონი, დაბა ბაჰარინი, დიდულის მიმდებარე ტერიტორიაზე განაშენიანების რეგულირების გეგმის დავალებისთვის ინფორმაციის გაცემა			
შემსრულებელი			
EN&VI GEORGIA		მისამართი: ქ. თბილისი, 0179 3. ფაშაძის ქ. 3. 6 კორპუსი 2	
თანამდებობა	გვარი	ხელმოწერა	თარიღი
დირექტორი	ს.საღინაშვილი		
პრ. მთ. არეგულირების	ს.საღინაშვილი		
		ეტაჟის და რეგულირების გეგმა	
თარიღი	09.09.2017		
ფურცელი			
8			

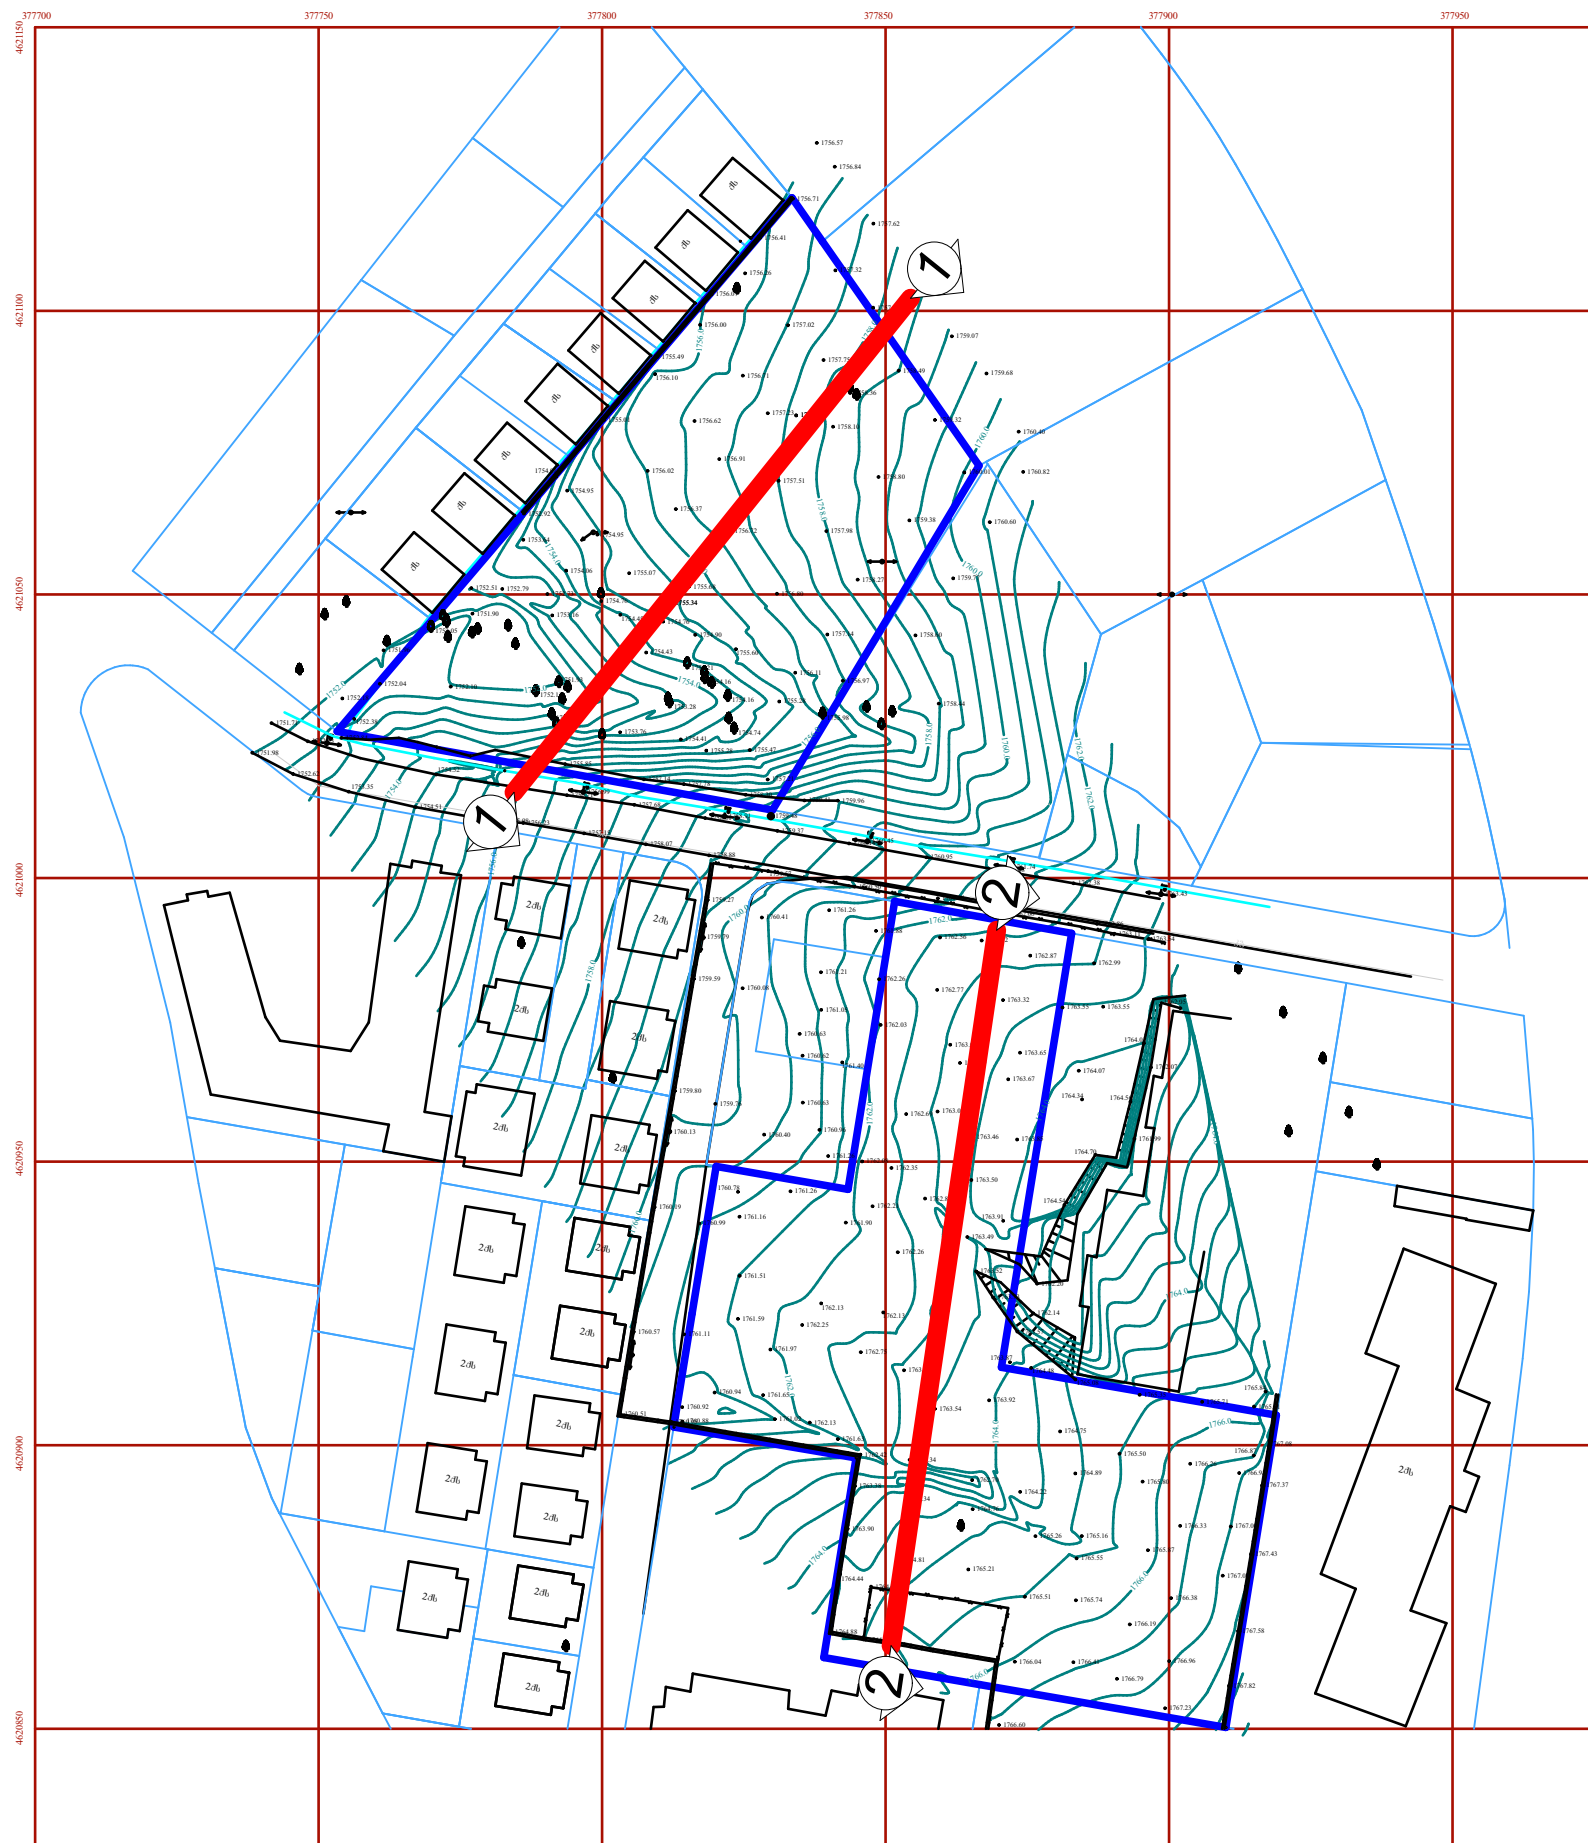

ქსპლინა

სავსე

პირმოხმობითი ნიშნები

შპს "საქსტელკომ"

മിഡ്വൈന്റ്:

ბორჯომის რაიონი, ღაბა ბაქურიანი,
დიდულის მიმდებარე ტერიტორია

ბოჩქოშის რაონში, ღაბა ბაჟარიაში,
ფიფვალის მიმღაბრა ბარბორიაზა
განაშენიანების რაგულირების გავმის
ღაპაღაბისთვის ღინასაგროქბო ჰპღაპა

შემაჯავრობელი

EN&VI
GEORGIA

მისამართი:
თბილისი, 0179 ლ. ლასაძის ქ. 33. 6 სართ. 2

თანამდებობა	გვარი
დირექტორი	6.სალხანიძე
პრ. მთ. არქიტექტორი	6.სალხანიძე

ხელმოწერა	თარიღი
	09.09.2017
	09.09.2017

თარიღი	09.09.2017
--------	------------

არსებული რელიეფის კრილი

ფურცელი

ფორმატი	A-3	ბაჟურინი 2017 წ.	
ექსპლიკაცია			
პირობითი ნიშნები			
შენიშვნები			
მისამართი: ბორჯომის რაონში, დაბა ბაჟურინაში, დიდუქელის მიმდებარე ტერიტორია			
ბორჯომის რაონში, დაბა ბაჟურინაში, დიდუქელის მიმდებარე ტერიტორიაზე განაშენების რეგულირების გეგმის დავალბებისთვის წინასწარმოებო ჯვლევა			
შემსრულებელი			
EN&VI GEORGIA		მისამართი: ქ. თბილისი, 0179 ვ. ფშაველას გზა, ავ. 6 პორუ 2	
თანამდებობა	გვარი	ხელმოწერა	თარიღი
დირექტორი	ნ.სულხანიშვილი		09.09.2017
პრ. მთ. არქიტექტორი	ნ.სულხანიშვილი		09.09.2017
		არსებული რელიეფის ჭრილი	
თარიღი	09.09.2017		
		ფურცელი	
		11	


ჭრილი 1-1



საჟროეჭო არეალი

არსებული გზა

ჭრილი 2-2

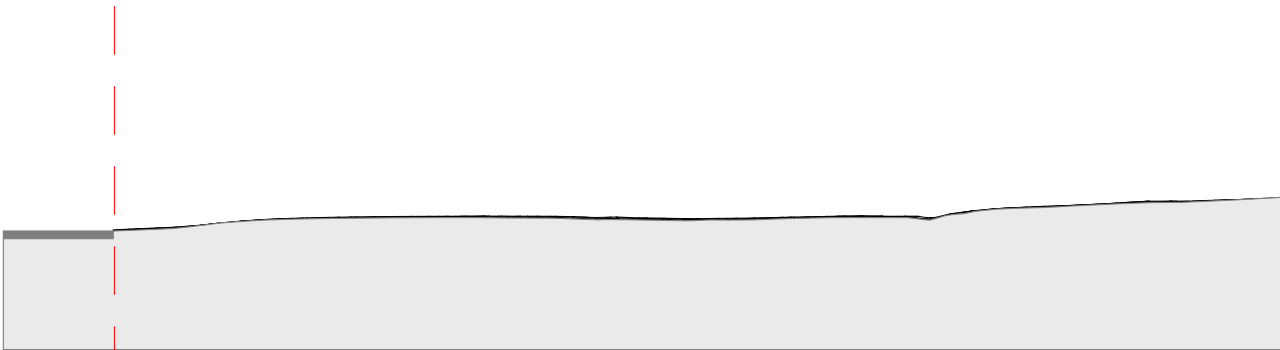

არსებული გზა


საჟროეჭო არეალი

[illegible]





ფურცელი A-3	ბაჟირი 2017 წ.		
ქვეყნიურობა			
პირიპირი ნიშნები			
შენიშვნები			
მისამართი: ბორჯომის რაონი, ღაბა ბაჟირი, ღიფქულის მიმდებარე ტერიტორია			
ბორჯომის რაონი, ღაბა ბაჟირი, ღიფქულის მიმდებარე ტერიტორიაზე განაშენიანების რეგულირების გეგმის დავალებისთვის ინფორმაციის უზრუნველყოფის შესრულებული			
EN&VI GEORGIA		მისამართი: ქ. თბილისი, 0179 3. ფაქტუალური მისამართი, კვ. 6 კორპუსი 2	
თანამდებობა	გვარი	ხელმოწერა	თარიღი
დირექტორი	ნ.საღინაშვილი		09.09.2017
პრ. მთ. პრეზიდენტი	ნ.საღინაშვილი		09.09.2017
		არსებული სიტუაციის ამსახველი ფოტოსურათები	
თარიღი	09.09.2017		
		ფურცელი	
		13	

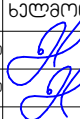


ფურცელი A-3	ბაჰარინა 2017 წ.		
ექსპლიკაცია			
პირობითი ნიშნები			
შენიშვნები			
მისამართი: ბორჯომის რაონში, დაბა ბაჰარინაში, დიდუქლის მიმდებარე ტერიტორია			
ბორჯომის რაონში, დაბა ბაჰარინაში, დიდუქლის მიმდებარე ტერიტორიაზე განაშენების რეგულირების გეგმის დავალბებისთვის წინასაპროექტო ავტომატური შემსრულებელი			
EN&VI GEORGIA		მისამართი: ქ. თბილისი, 0179 3. ფშაველას გამზ. ავ. 6 კორპ 2	
თანამდებობა	გვარი	ხელმოწერა	თარიღი
დირექტორი	ს.საღინაშვილი		09.09.2017
პრ. მთ. არეგისტრირებული	ს.საღინაშვილი		09.09.2017
		არსებული სიტუაციის ამსახველი ფოტოსურათები	
თარიღი	09.09.2017		
		ფურცელი	
		14	

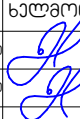

ფურცელი A-3	ბაჟარია 2017 წ.		
ექსპლიკაცია			
პირობითი ნიშნები			
შენიშვნები			
მისამართი: ბორჯომის რაიონი, დაბა ბაჟარიაში, დიდულის მიმდებარე ტერიტორია			
ბორჯომის რაიონი, დაბა ბაჟარიაში, დიდულის მიმდებარე ტერიტორიაზე განაშენების რეგულირების გეგმის დავალბებისთვის წინასაპროექტო ავტომატური შემსრულებელი			
EN&VI GEORGIA		მისამართი: ქ. თბილისი, 0179 3. ფშაველას გამზ. ავ. 6 კორპ 2	
თანამდებობა	გვარი	ხელმოწერა	თარიღი
დირექტორი	ს.საღინაშვილი		09.09.2017
პრ. მთ. არეგულირების	ს.საღინაშვილი		09.09.2017
		არსებული სიტუაციის ამსახველი ფოტოსურათები	
თარიღი	09.09.2017		
		ფურცელი	
		15	

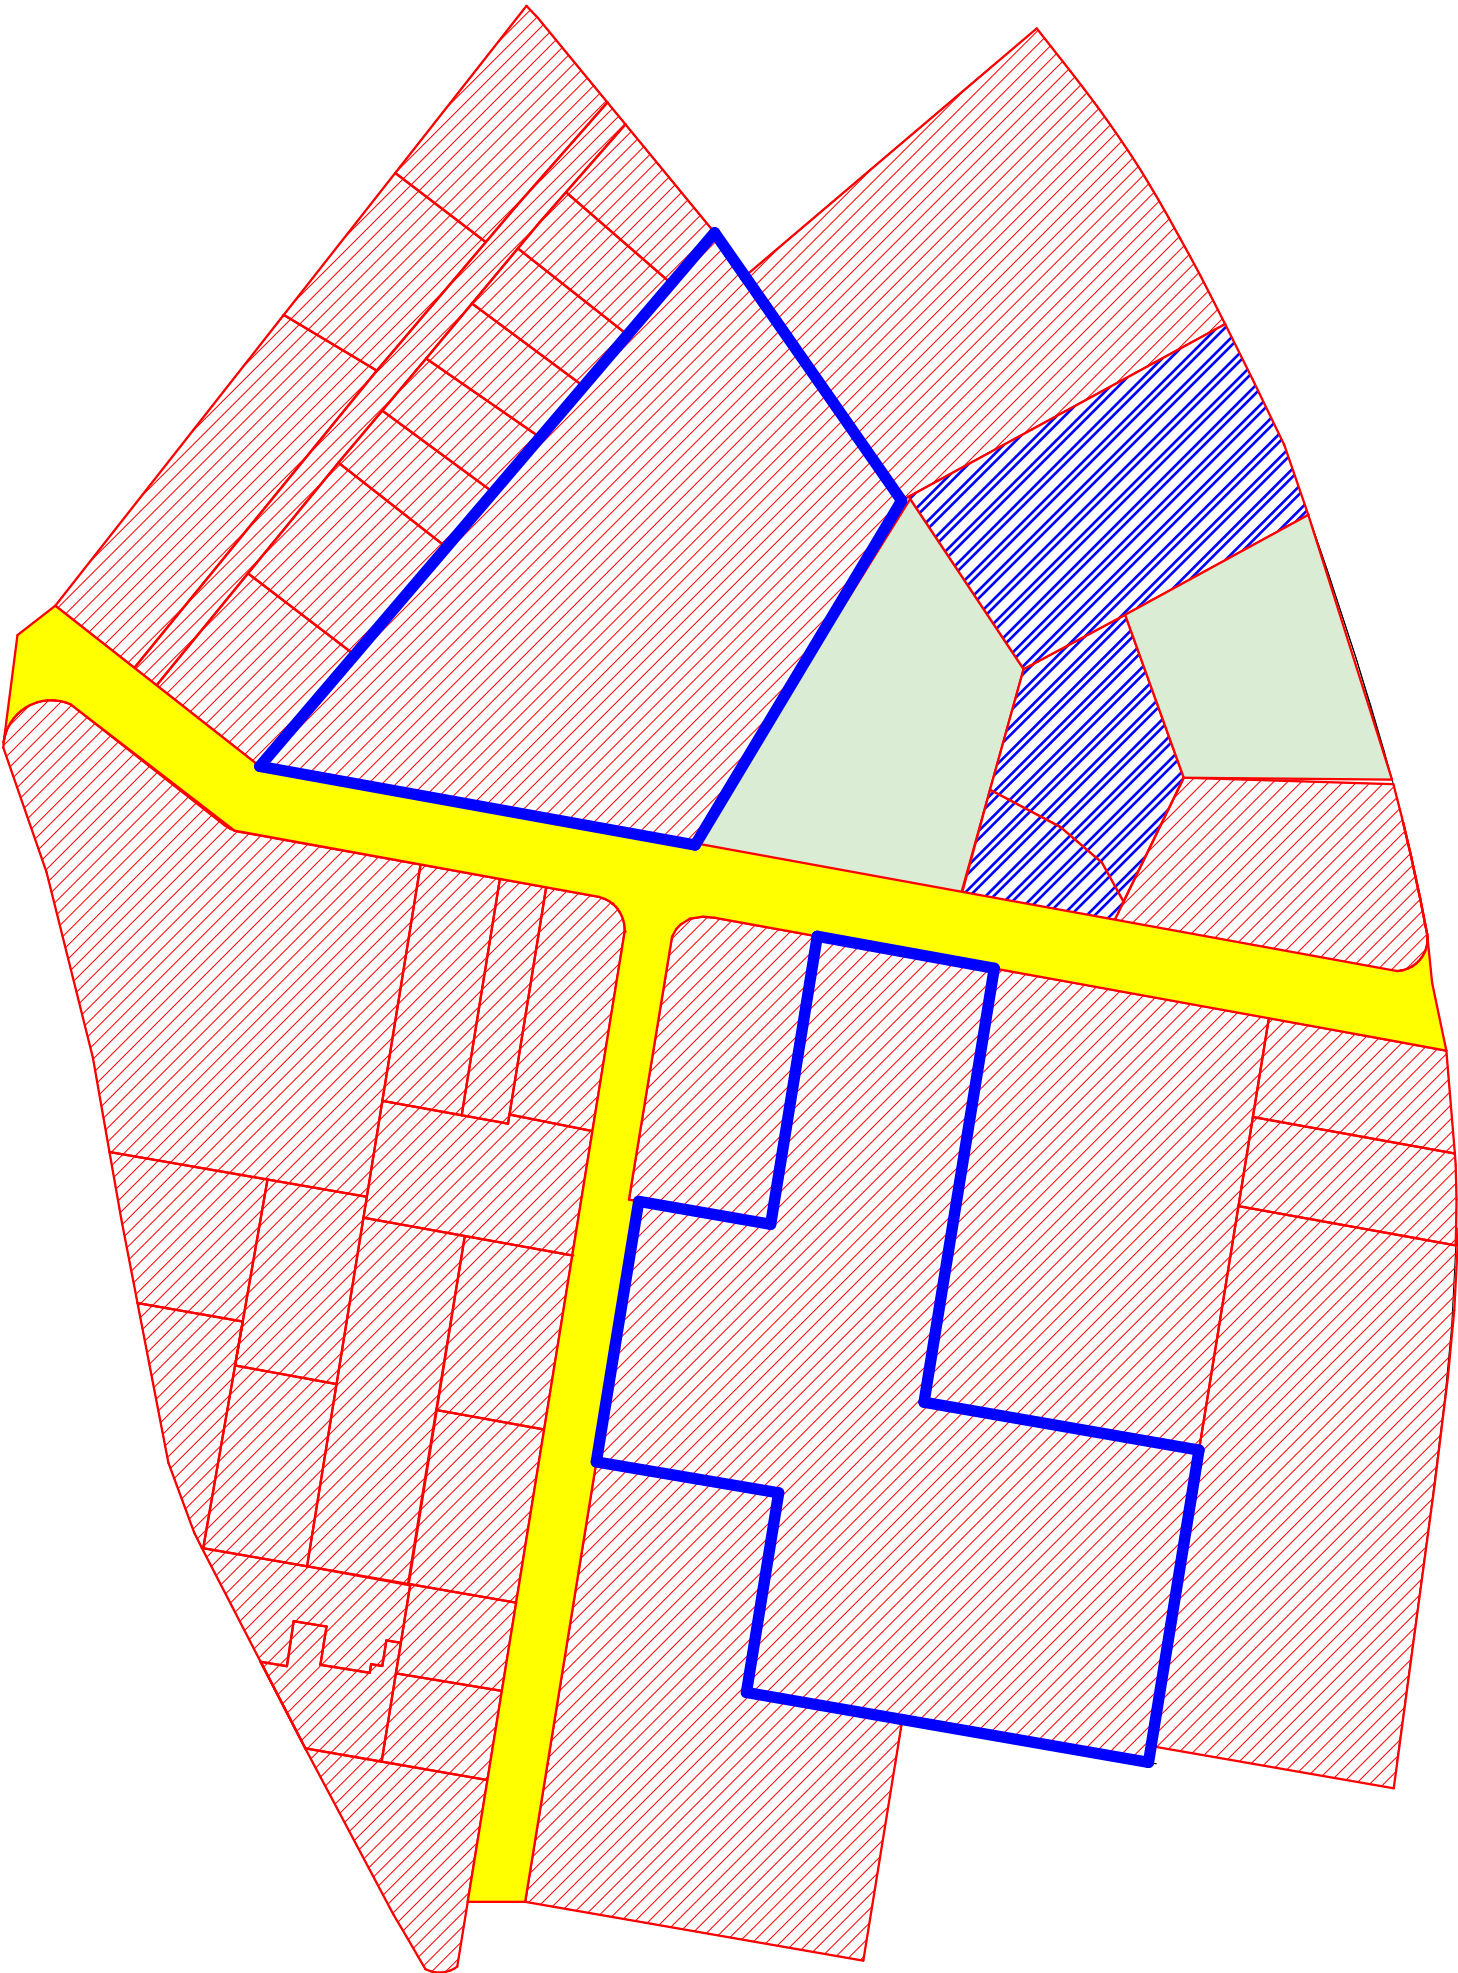

ფურცელი A-3	ბაზირებული 2017 წ.		
ექსპლიკაცია			
ქარძო სახურავი სახელმწიფო სახურავი დაუდგენელი სახურავი საზღვარი			
პროექტის ნიშნები			
შენიშვნები			
დამატებითი			
მისამართი: ბორჯომის რაიონი, დაბა ბაზირაში, დიდულის მიმდებარე ტერიტორია			
ბორჯომის რაიონი, დაბა ბაზირაში, დიდულის მიმდებარე ტერიტორიაზე განთავსების რეგულირების გეგმის დანართისთვის ინფორმაციის შეგროვების შედეგად			
შეამოწმა			
EN&VI GEORGIA		მისამართი: ქ. თბილისი, 0179 3. ფაშაძის ქ. 33. 6 კორპუსი 2	
თანამდებობა	გვარი	ხელმოწერა	თარიღი
დირექტორი	ნ. სულხანიშვილი		09.09.2017
პრ. მთ. არეგულირების	ნ. სულხანიშვილი		09.09.2017
		მიწის ნაკვეთის საკუთრების ანგარიში	
თარიღი	09.09.2017		
		ფურცელი	
		17	

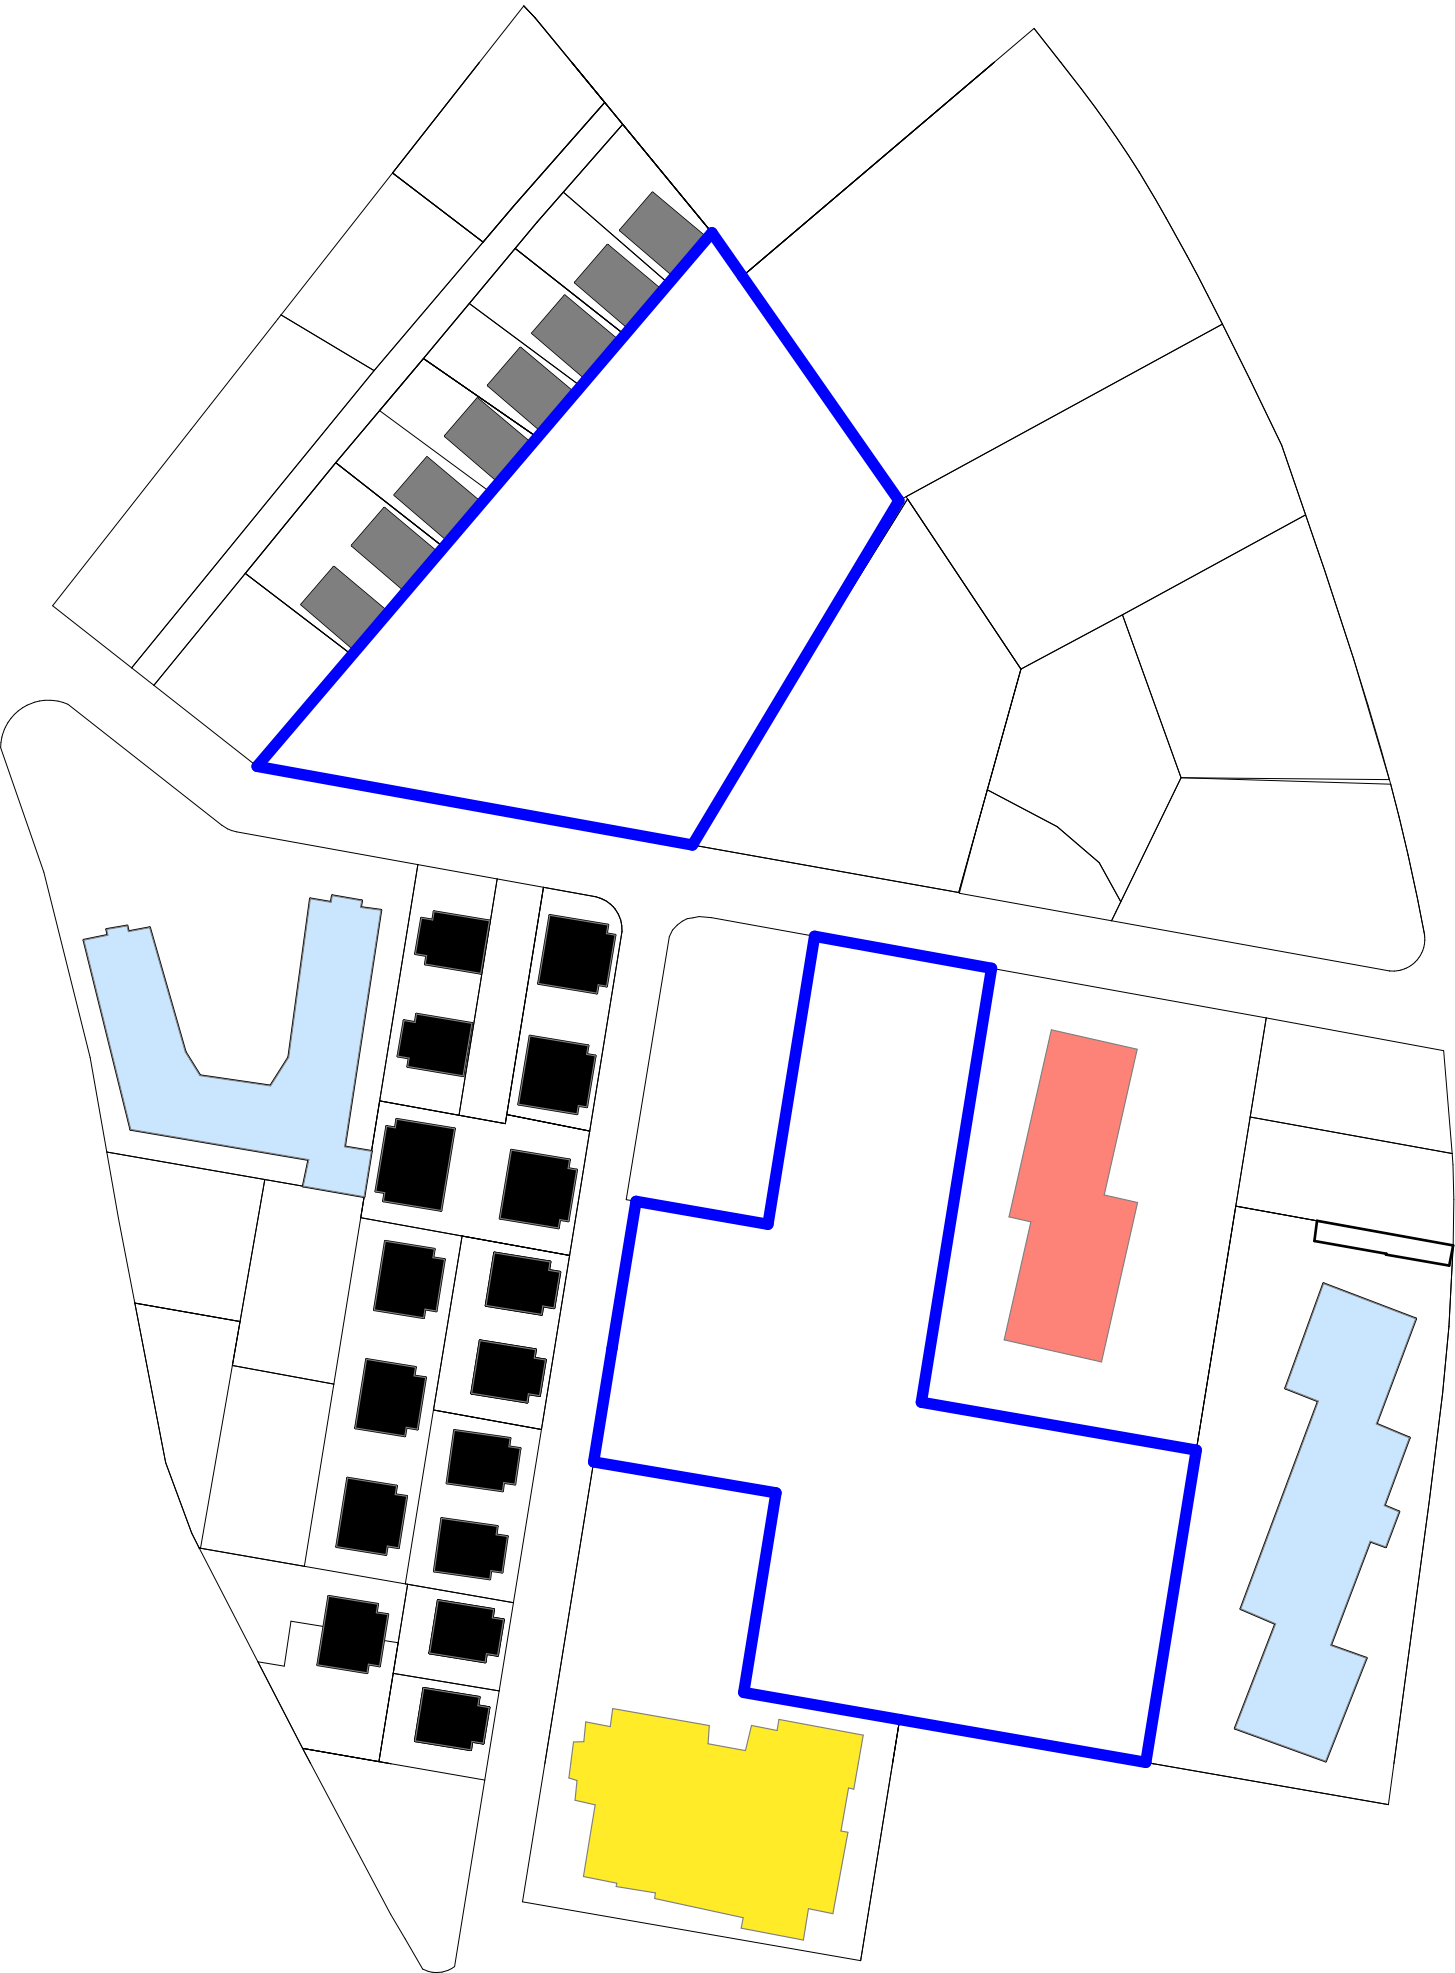

ფურცელი A-3	ბაჟირი 2017 წ.	
ქვეყნის საზღვარი		
1 სართულიანი 2 სართულიანი 4 სართულიანი 5 სართულიანი მშენებარე საზღვარი		
პროექტის ნიშნები		
შენიშვნები		
მისამართი: ბორჯომის რაიონი, დაბა ბაჟირი, ღიშვილის მიმდებარე ტერიტორია		
ბორჯომის რაიონი, დაბა ბაჟირი, ღიშვილის მიმდებარე ტერიტორიაზე განთავსების რეგულირების გეგმის დანართის ნიშნულის მიხედვით		
შესრულებული		
EN&VI GEORGIA		მისამართი: ქ. თბილისი, 0179 3. ფაშაძის ქ. 3. 6 კორპუსი 2
თანამდებობა	გვარი	ხელმოწერა
დირექტორი	ნ. სულხანიშვილი	09.09.2017
პრ. მთ. პრეზიდენტი	ნ. სულხანიშვილი	09.09.2017
თარიღი	09.09.2017	სართულანობის ანალიზი
		ფურცელი
		18

საავტომობილო გზის სიგელი

პროექტის მიზანშეწონიერება

შენიშვნები

მისამართი:
ბორჯომის რაიონი, დაბა ბაქარაი, ლიფტების მიმდებარე ტერიტორია

ბორჯომის რაიონი, დაბა ბაქარაი, ლიფტების მიმდებარე ტერიტორიაზე განთავსების რეგულირების გეგმის დანართის მიხედვით


EN&VI
GEORGIA

მისამართი:

ქ. თბილისი, 0179
3. ფაშაძის ქ. 3, 6 კმ 2


თანამდებობა	გვარი	ხელმოწერა	თარიღი
დირექტორი	ნ. სულაშვილი		09.09.2017
პრ. მთ. რეგისტრირებული	ნ. სულაშვილი		09.09.2017
თარიღი	09.09.2017	არსებული სატრანსპორტო ქსელის გეგმა	
		ფურცელი	
		19	

II კატეგორია - შიდასახელმწიფოებრივი მნიშვნელობის გზა	II კატეგორია-გამჭოლი ქუჩა, რომელიც არის გამჭირვილი ან/და ბუღვარი და არის დასახლების განვითარების დერეფნის შემადგენელი ნაწილი	3000 ავტომობილი/საათში
III კატეგორია - ადგილობრივი მნიშვნელობის გზა	II კატეგორია-გამჭოლი ქუჩა, რომელიც არ არის გამჭირვილი ან/და ბუღვარი და არ არის დასახლების განვითარების დერეფნის შემადგენელი ნაწილი	2500 ავტომობილი/საათში
III კატეგორია - ადგილობრივი მნიშვნელობის გზა	III კატეგორია- ქუჩის ნაწილი, რომელიც არის ჩიხი/გასასვლელი	800 ავტომობილი/საათში

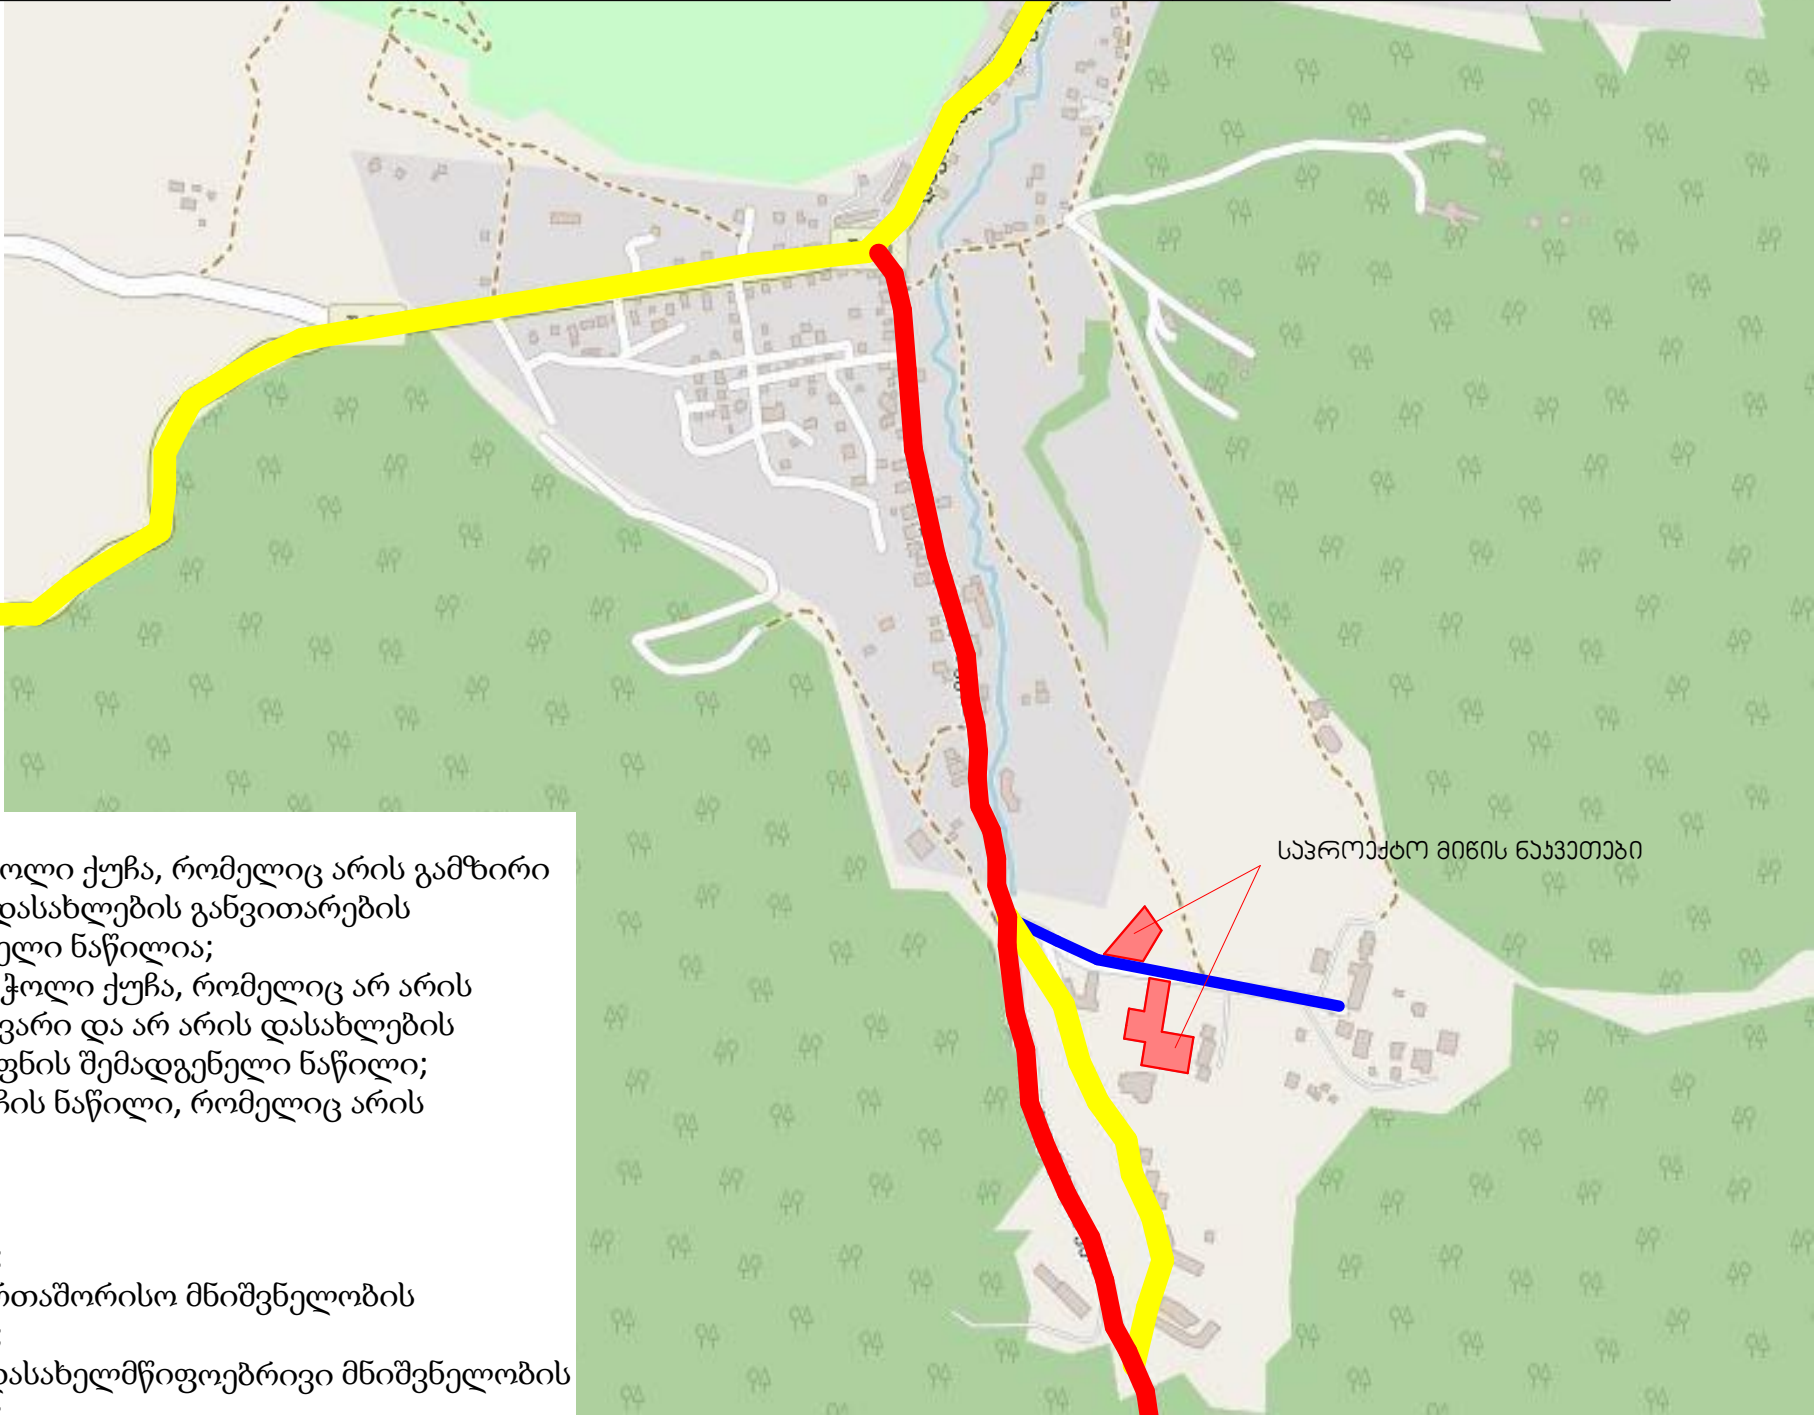


ქუჩა:
ა) I კატეგორია - გამჭოლი ქუჩა, რომელიც არის გამჭირვილი ან/და ბუღვარი და დასახლების განვითარების დერეფნის შემადგენელი ნაწილი;
ბ) II კატეგორია - გამჭოლი ქუჩა, რომელიც არ არის გამჭირვილი ან/და ბუღვარი და არ არის დასახლების განვითარების დერეფნის შემადგენელი ნაწილი;
გ) III კატეგორია - ქუჩის ნაწილი, რომელიც არის ჩიხი/გასასვლელი.

საავტომობილო გზა:
ა) I კატეგორია - საერთაშორისო მნიშვნელობის საავტომობილო გზა;
ბ) II კატეგორია - შიდასახელმწიფოებრივი მნიშვნელობის საავტომობილო გზა;
გ) III კატეგორია - ადგილობრივი მნიშვნელობის საავტომობილო გზა

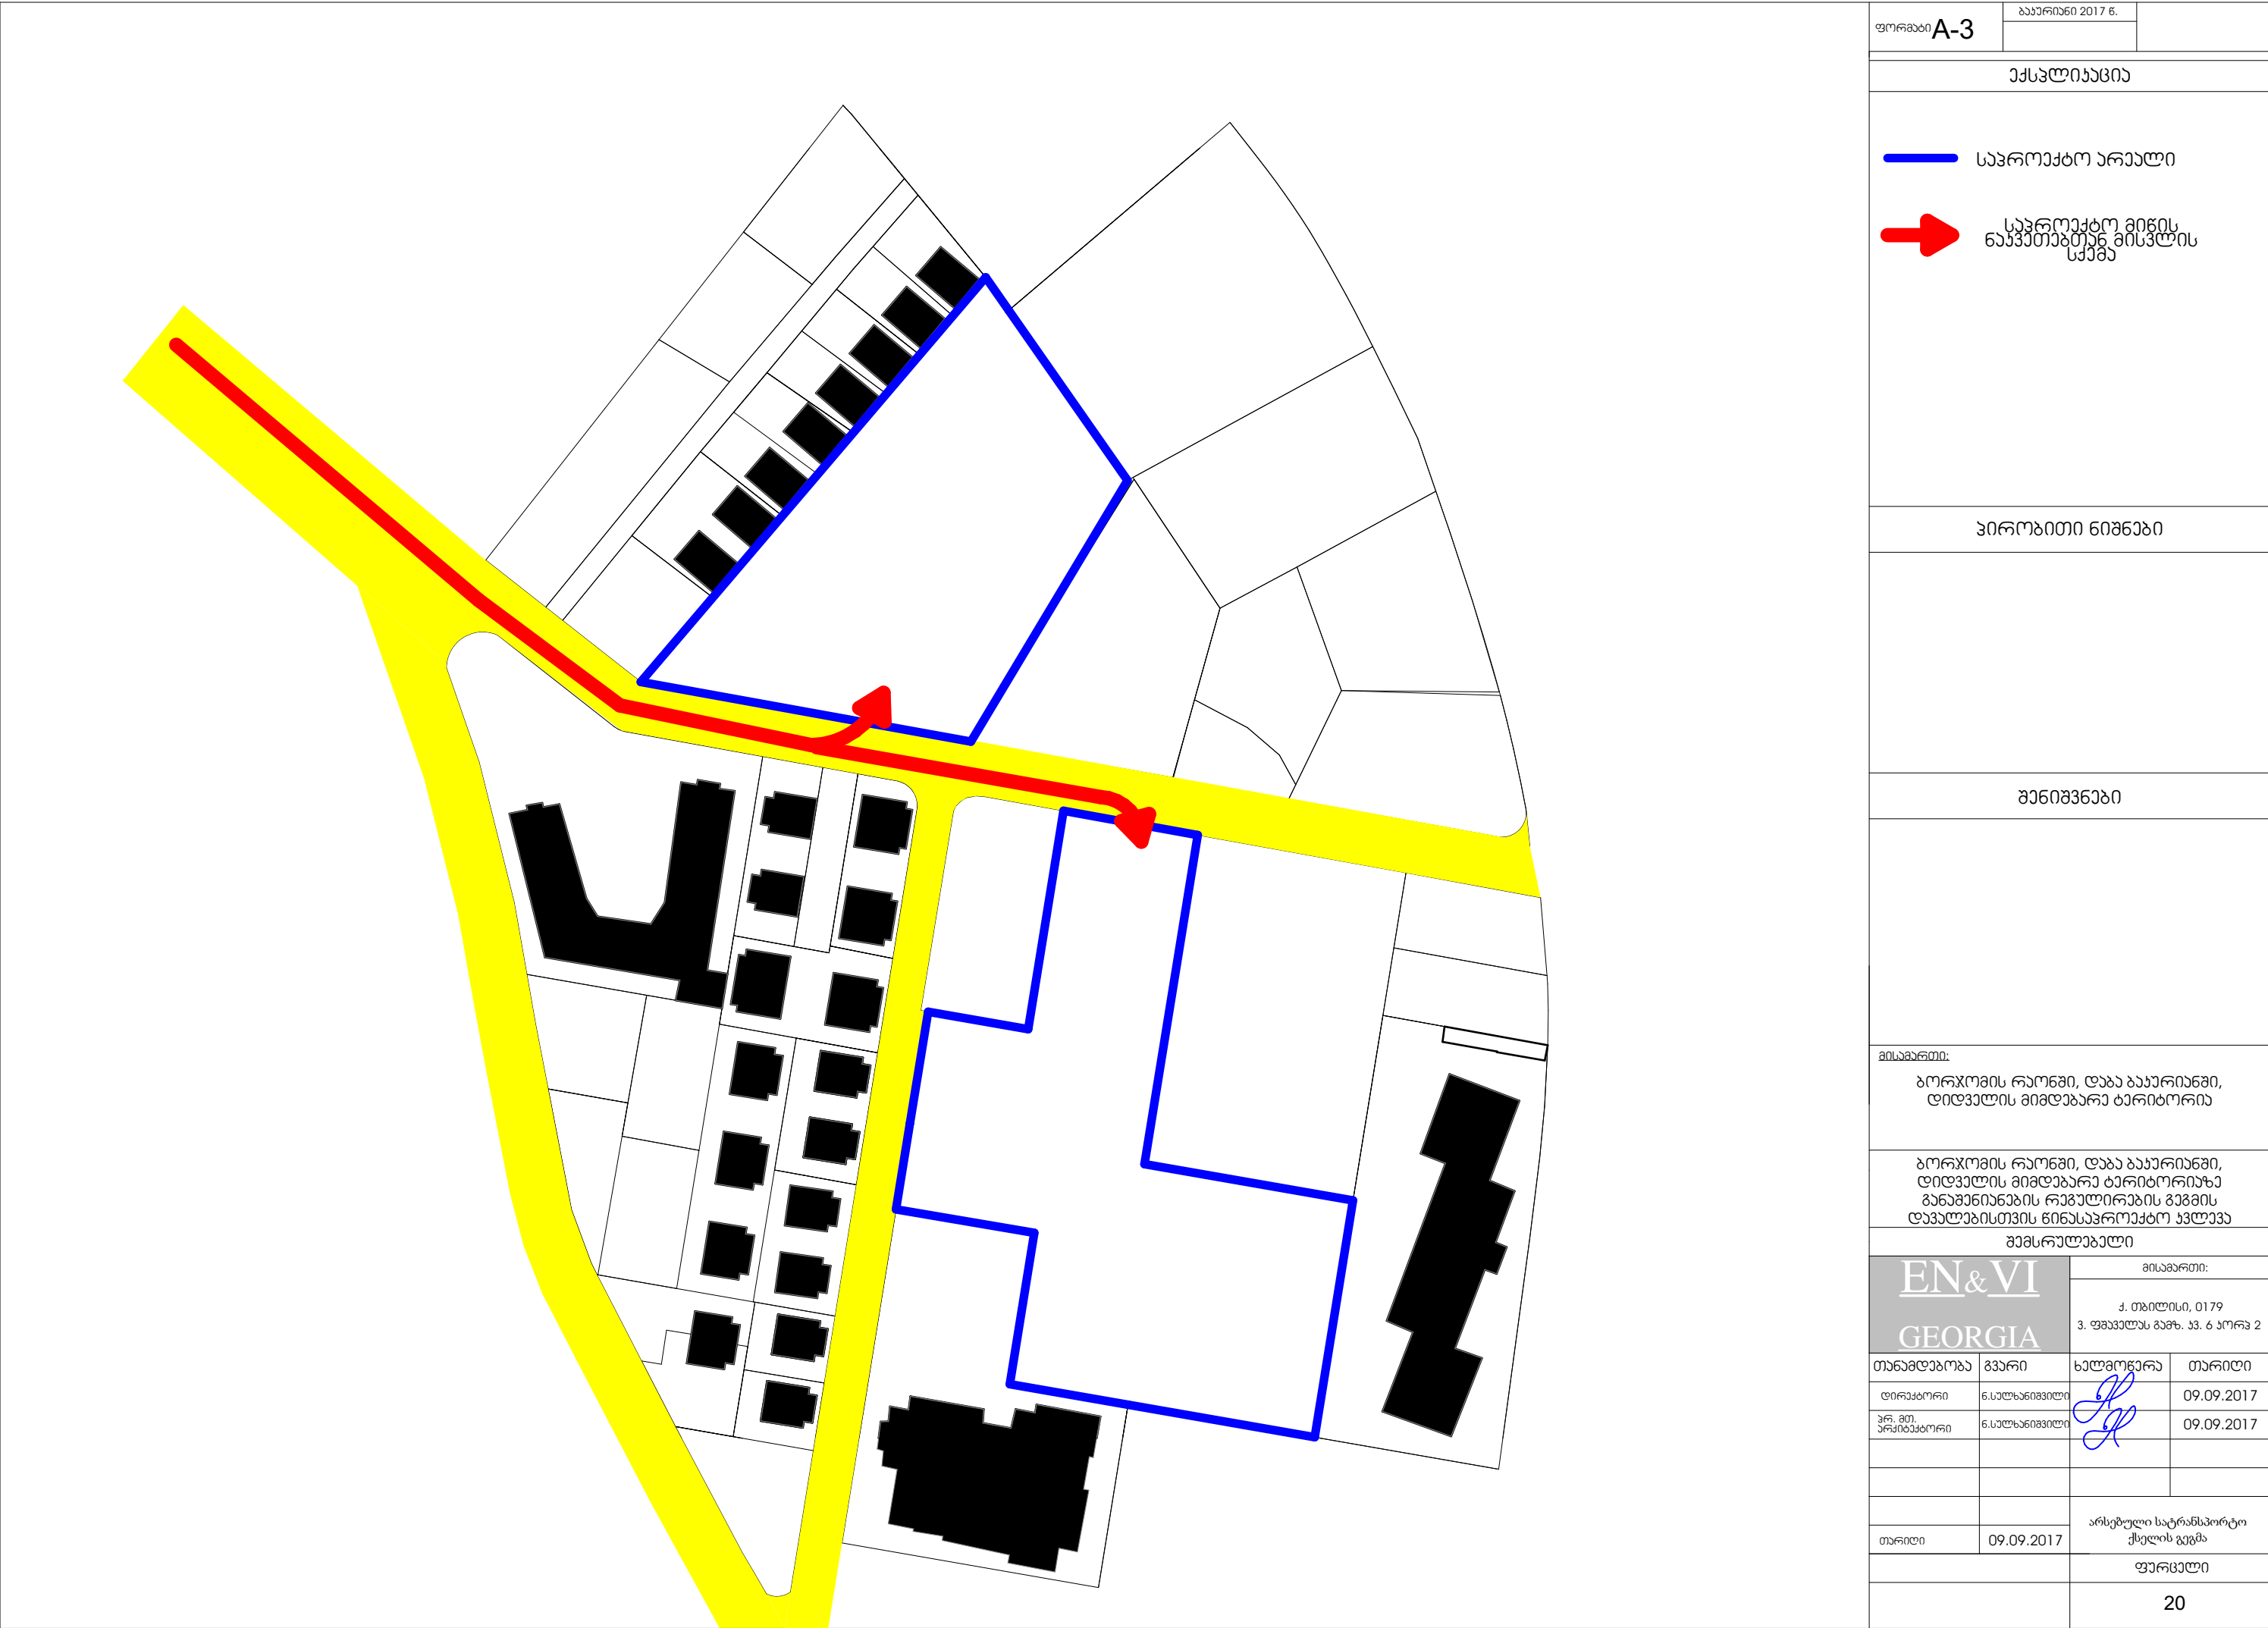


ფურცელი A-3	ბაჰარანი 2017 წ.	
ექსპლიკაცია		
საპროექტო არეალი საპროექტო მიწის ნაწილები და მიწის ნაწილი		
პირობითი ნიშნები		
შენიშვნები		
მისამართი: ბორჯომის რაიონი, დაბა ბაჰარანი, დიდულის მიმდებარე ტერიტორია		
ბორჯომის რაიონი, დაბა ბაჰარანი, დიდულის მიმდებარე ტერიტორიაზე განაშენიანების რეგულირების გეგმის დავალებისთვის ინვესტიციური პროექტი		
შემსრულებელი		
EN&VI GEORGIA		მისამართი: ქ. თბილისი, 0179 3. ფაშაძის ქ. 3. 6 კორპუსი 2
თანამდებობა	გვარი	ხელმოწერა
დირექტორი	ნ. სულხანიშვილი	თარიღი
პრ. მთ. პრეზენტორი	ნ. სულხანიშვილი	09.09.2017
		09.09.2017
თარიღი	09.09.2017	არსებული სატრანსპორტო ქსელის გეგმა
		ფურცელი
		20

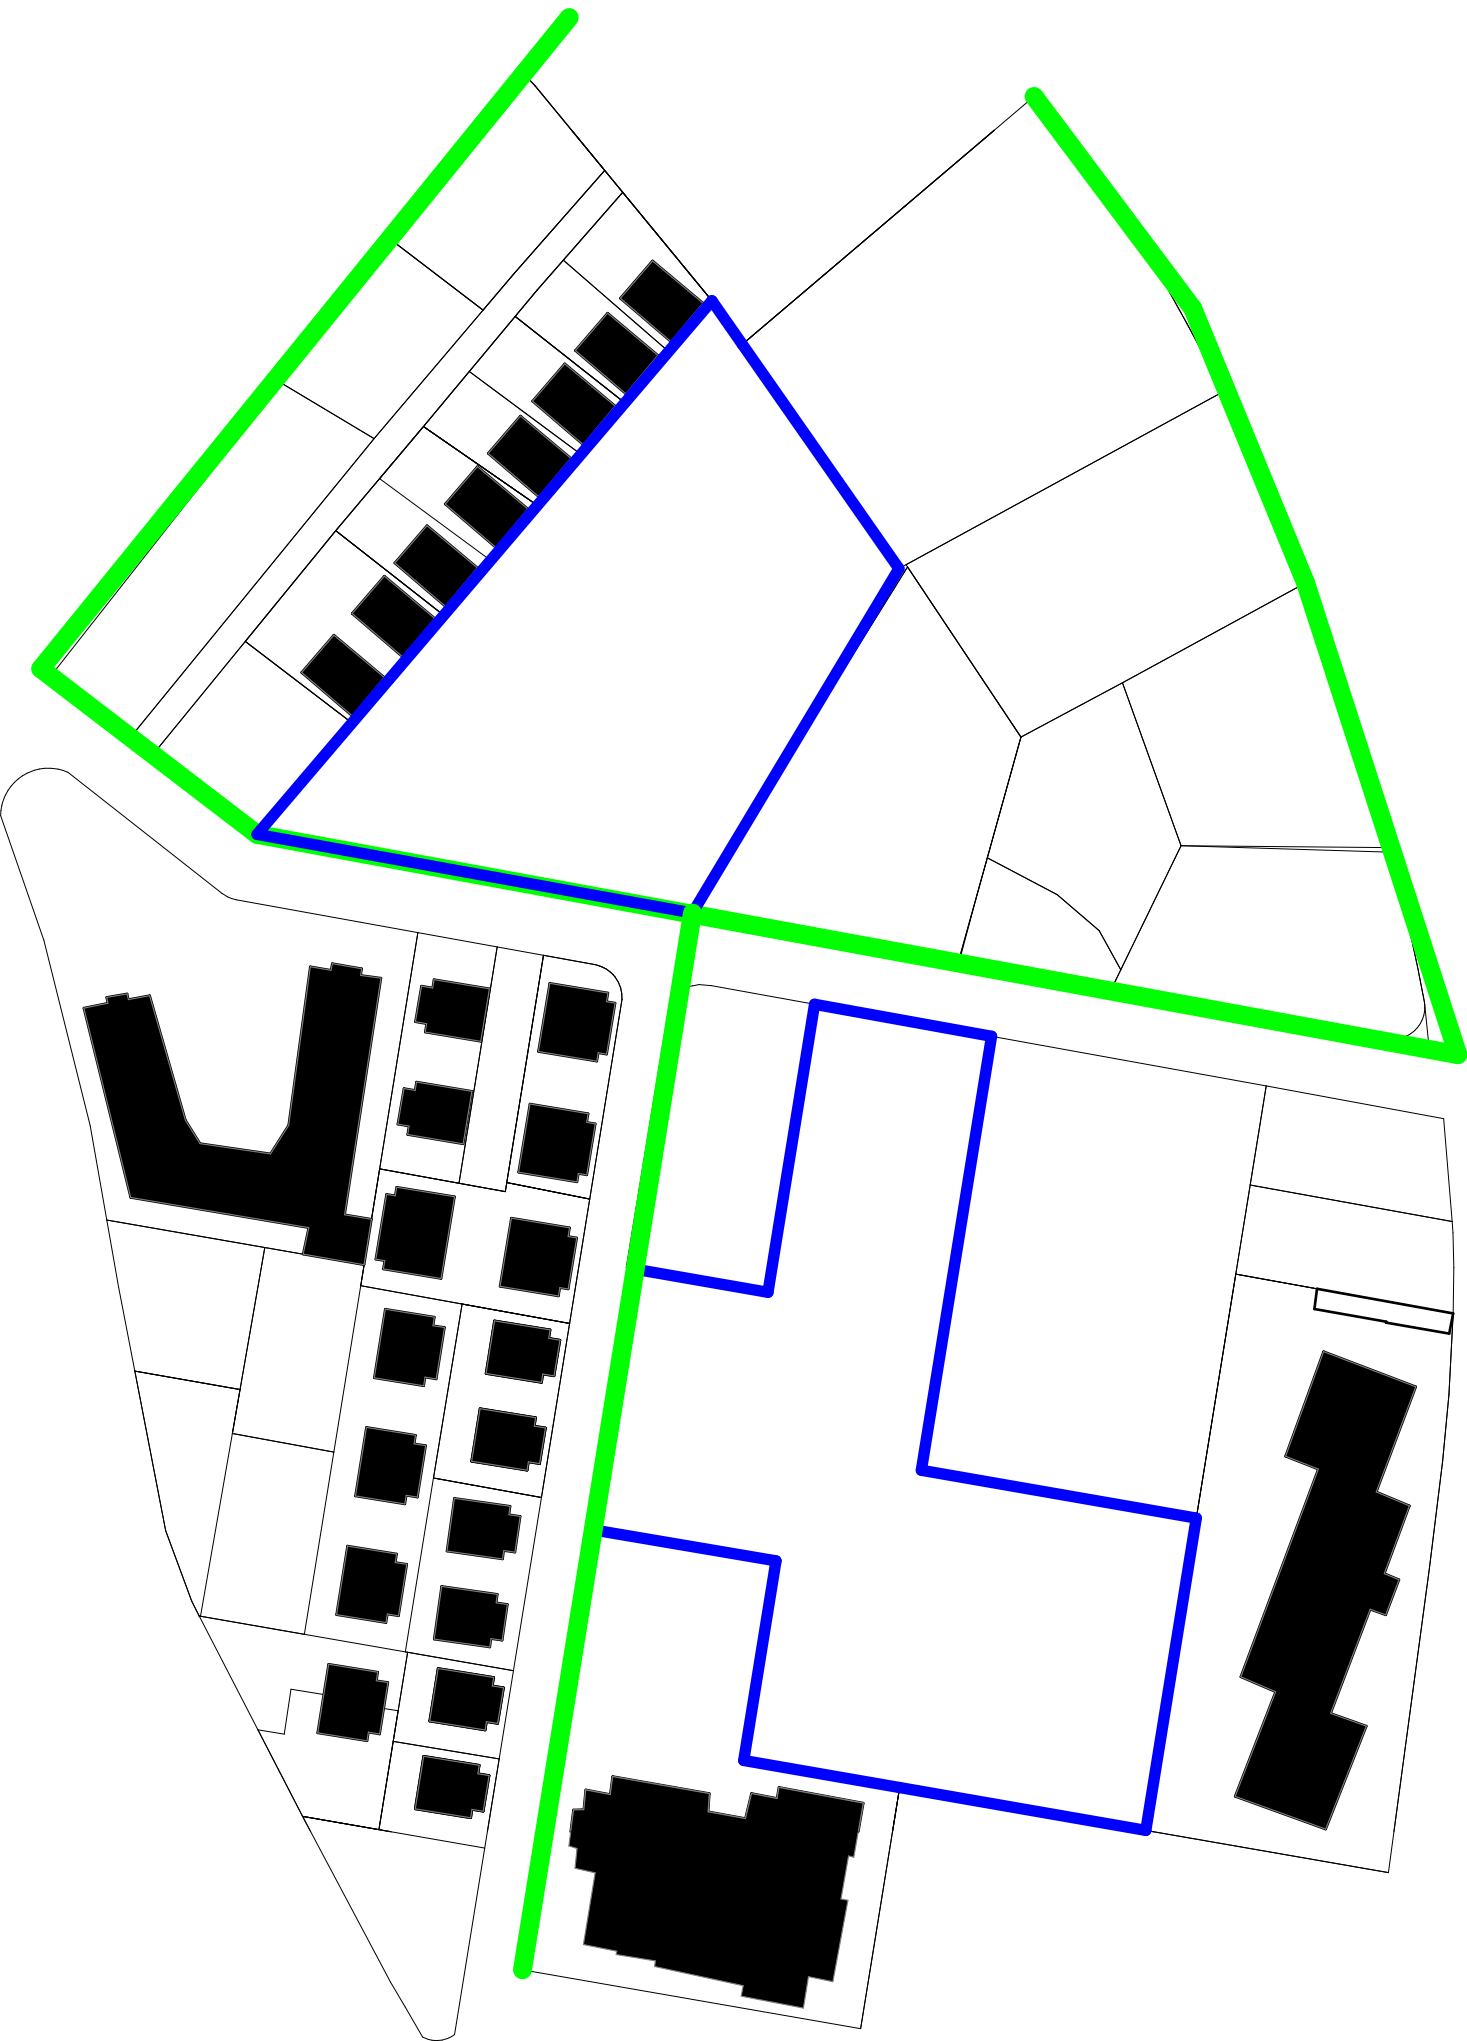


ფურცელი A-3	ბაჟარის 2017 წ.		
ქვეყნის სახელი			
სავროეპო არეალი ბუნებრივი აირით მომარაგების ქსელი			
პროექტის ნომერი			
შენიშვნები			
მისამართი: ბორჯომის რაიონი, დაბა ბაჟარის, დიდულის მიმდებარე ტერიტორია			
ბორჯომის რაიონი, დაბა ბაჟარის, დიდულის მიმდებარე ტერიტორიაზე განაშენიანების რეგულირების განმისაზღვრების ნიშნავროეპო აქტის შესრულებული			
გამსრულებელი			
EN&VI GEORGIA		მისამართი: ქ. თბილისი, 0179 3. ფაშაუას გზა, ავ. 6 კორპუსი 2	
თანამდებობა	გვარი	ხელმოწერა	თარიღი
დირექტორი	ნ.საბანაშვილი		09.09.2017
პრ. მთ. არეგულირების	ნ.საბანაშვილი		09.09.2017
		ბუნებრივი აირით მომარაგების არსებული ქსელის გეგმა	
თარიღი	09.09.2017		
		ფურცელი	
		21	




ფურცელი A-3	ბაჟირი 2017 წ.		
ქვეყნის სახელი			
საზოგადოებრივი ადგილი გეგმით განსაზღვრულია და გეგმით განსაზღვრულია ქსელი			
პროექტის ნომერი			
გეგმის სახელი			
მისამართი: ბორჯომის რაიონი, დაბა ბაჟირი, დიდუბის მიმდებარე ტერიტორია			
ბორჯომის რაიონი, დაბა ბაჟირი, დიდუბის მიმდებარე ტერიტორიაზე განთავსების რეგულირების გეგმის დანართისთვის ინტენსივობის აქტის შემოწმების			
მისამართი: ქ. თბილისი, 0179 3. ფაშაძის ქ. 3. 6 კორპუსი 2			
თანამდებობა	გვარი	სახელი	თარიღი
დირექტორი	ნ.საბანაშვილი		09.09.2017
პრ. მთ. არეგისტრირებული	ნ.საბანაშვილი		09.09.2017
თარიღი	09.09.2017	გეგმით განსაზღვრულია და გეგმით განსაზღვრულია ქსელის გეგმა	
ფურცელი			
22			

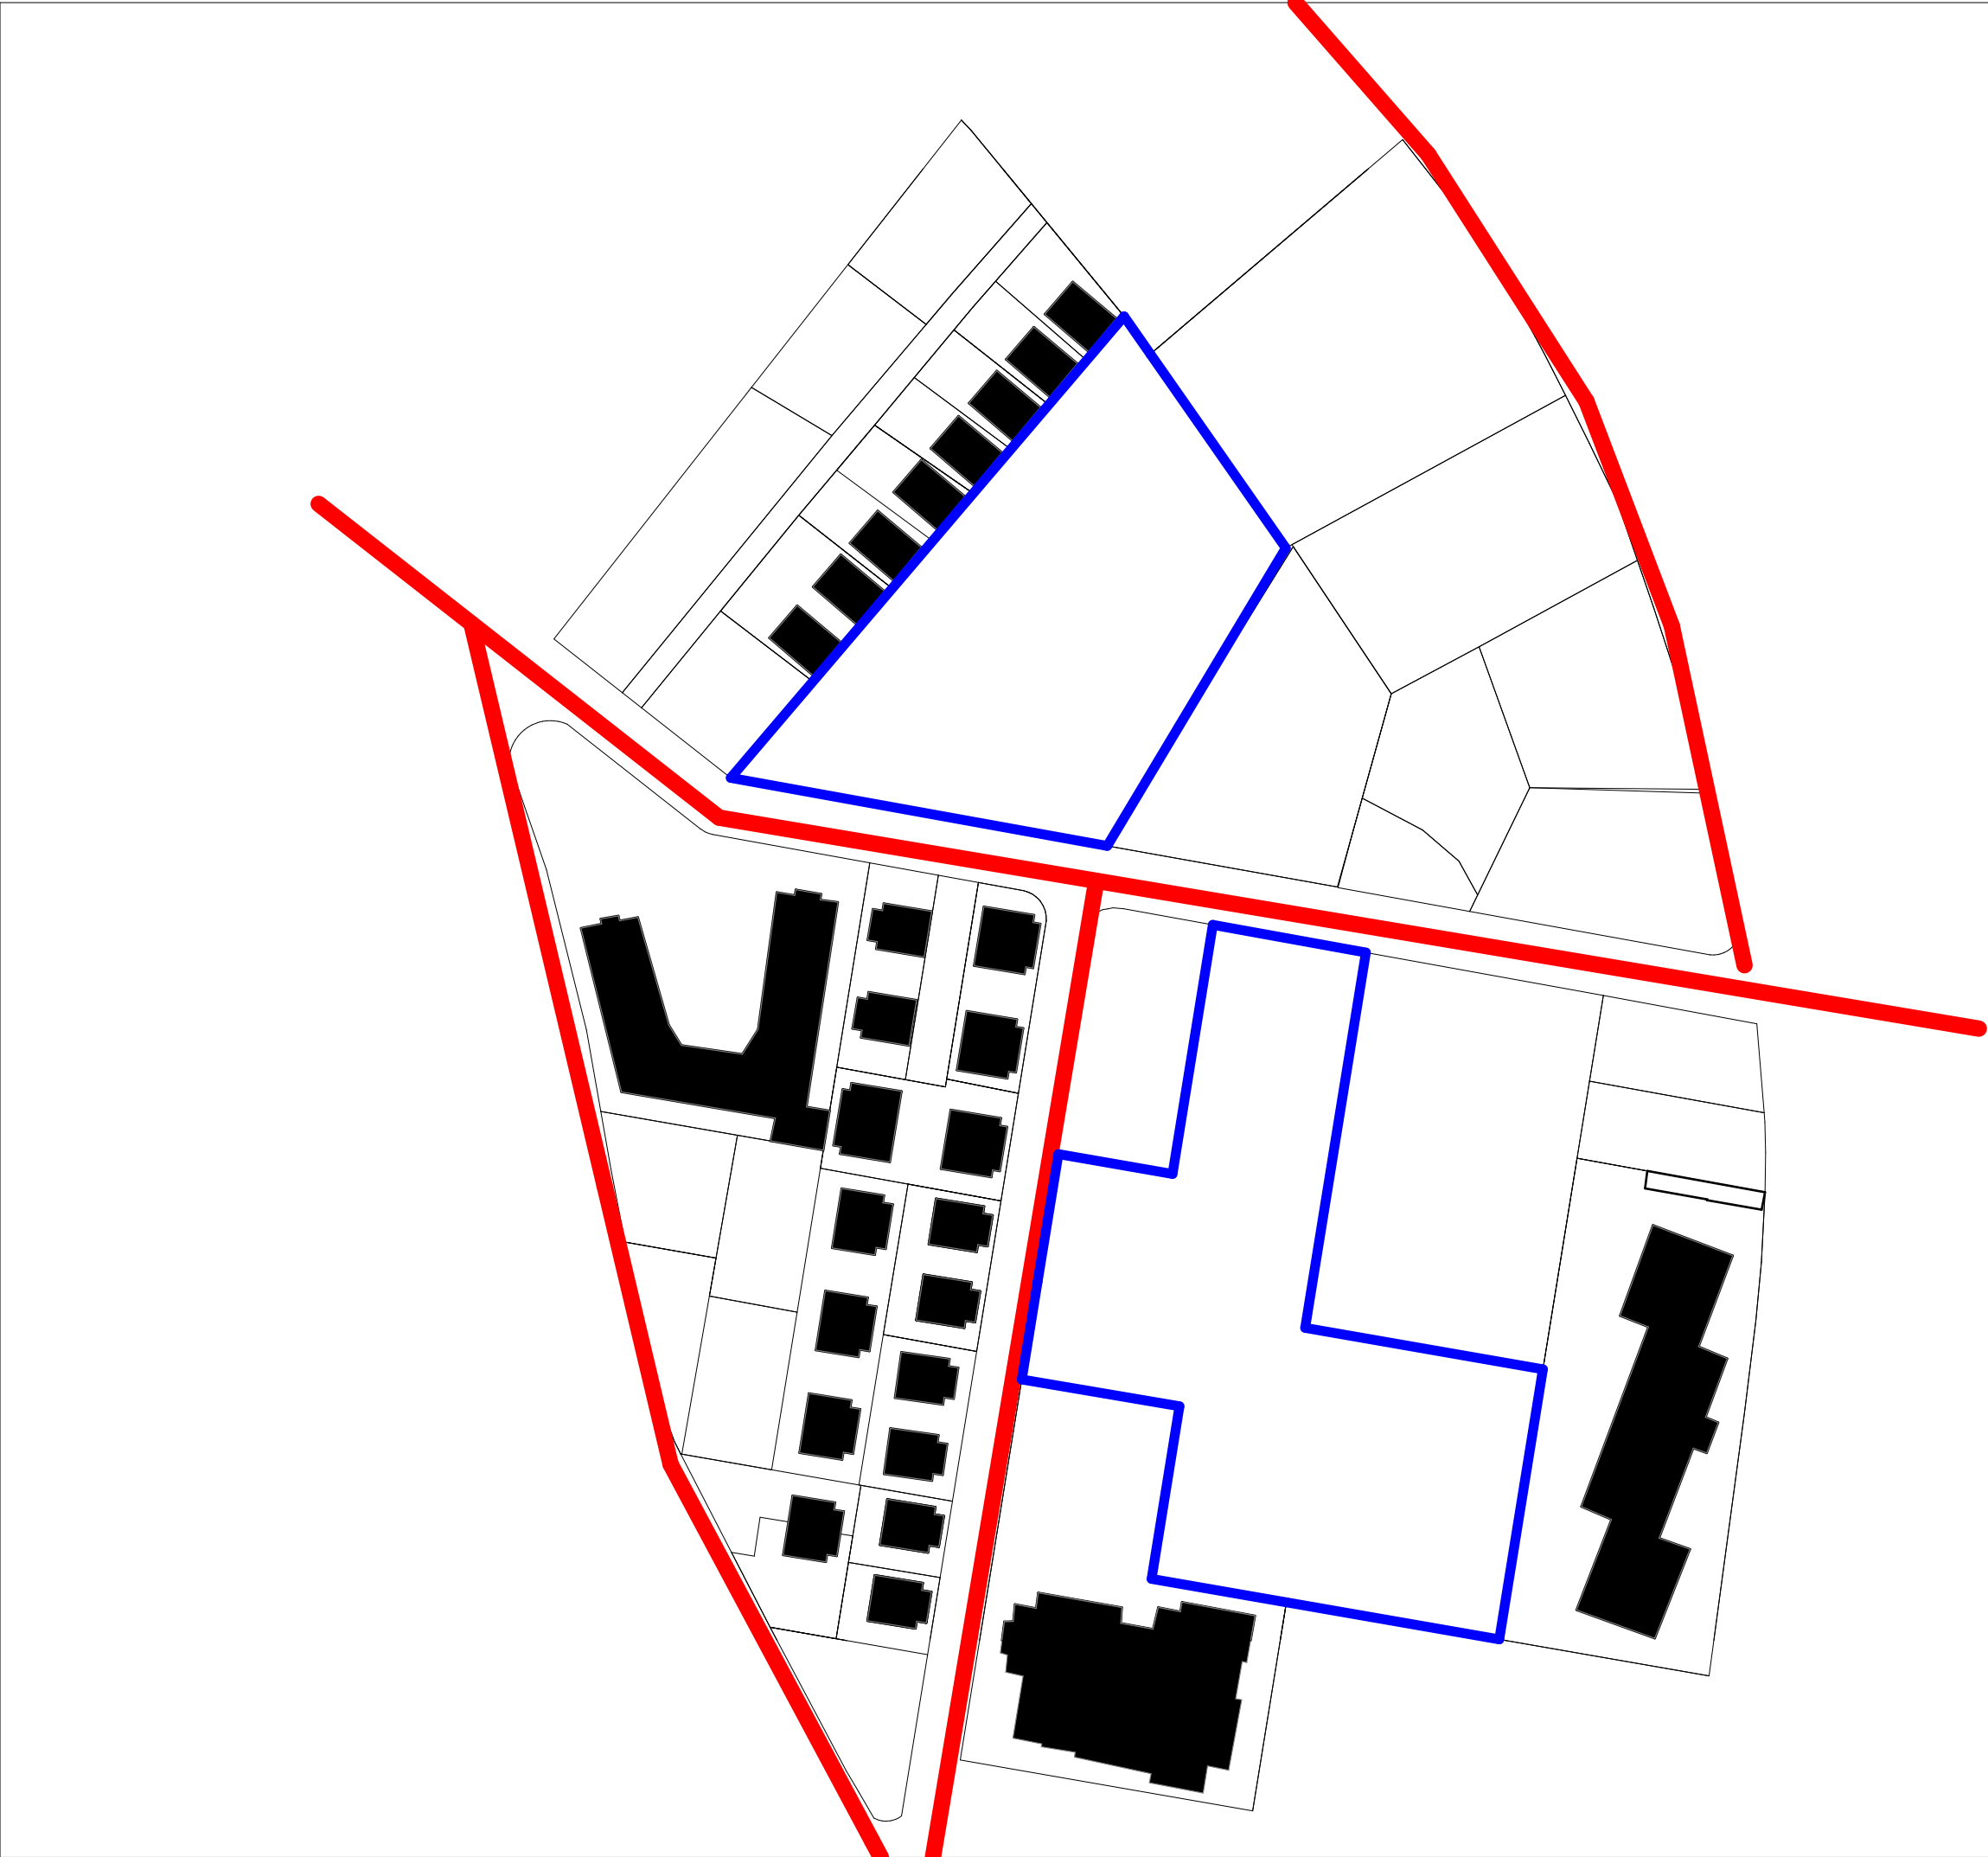

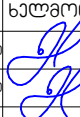ფურცელი A-3	ბაჟი 2017 წ.		
ექსპლიკაცია			
საზოგადოებრივი არეალი ელექტრომომარაგების ქსელი			
პროექტის ნიშნები			
შენიშვნები			
მისამართი: ბორჯომის რაიონი, დაბა ბაჟიანთა, დიდუბის მიმდებარე ტერიტორია			
ბორჯომის რაიონი, დაბა ბაჟიანთა, დიდუბის მიმდებარე ტერიტორიაზე განთავსების რეგულირების გეგმის დანართისთვის ინჟინერული პროექტი			
შემსრულებელი			
EN&VI GEORGIA		მისამართი: ქ. თბილისი, 0179 3. ფაშაძის გამზ. კვ. 6 კორპუსი 2	
თანამდებობა	გვარი	ხელმოწერა	თარიღი
დირექტორი	ნ. სულხანიშვილი		09.09.2017
პრ. მთ. არქიტექტორი	ნ. სულხანიშვილი		09.09.2017
		ელექტრომომარაგების არსებული ქსელის გეგმა	
თარიღი	09.09.2017		
		ფურცელი	
		23	


[illegible]

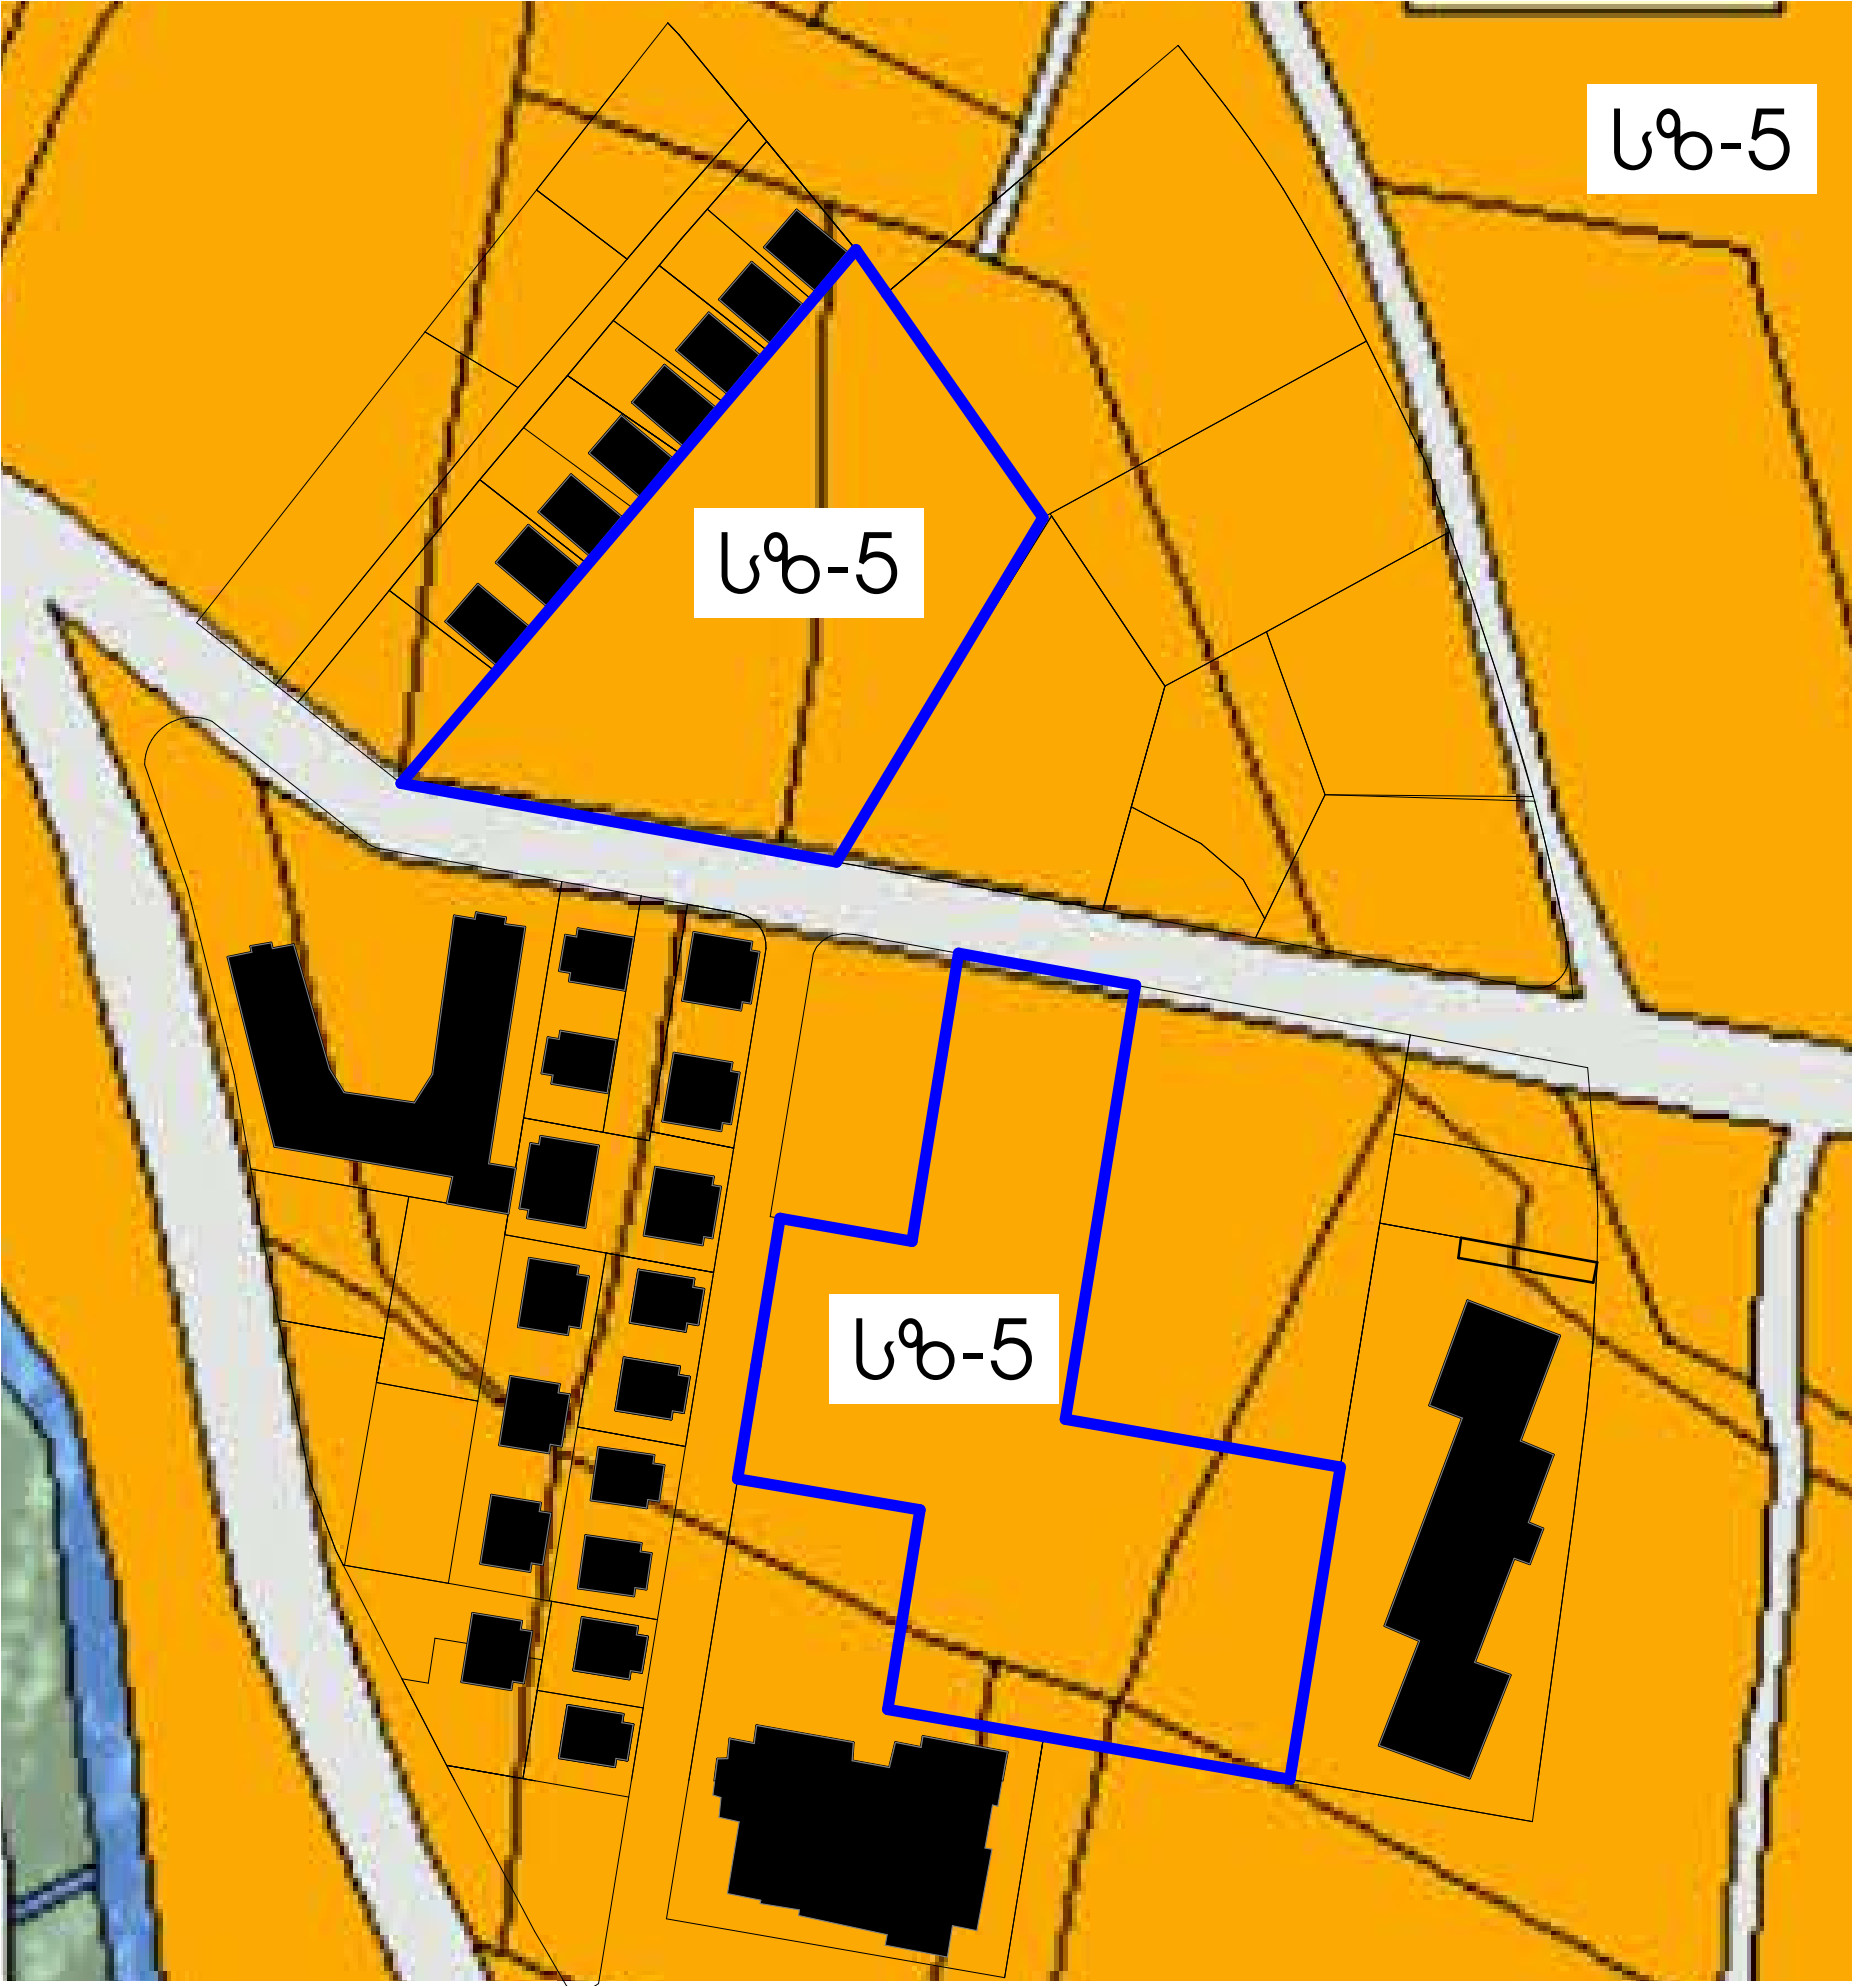

ფურცელი	A-3	ბაჟირი 2017 წ.		
ქვეყნის სახელი				
საქართველოს რესპუბლიკა				
პროექტის სახელი				
საქართველოს რესპუბლიკის საგარეო ურთიერთობების სამსახური				
პროექტის მიზანი				
საქართველოს რესპუბლიკის საგარეო ურთიერთობების სამსახურის მიერ დაგეგმილი პროექტის განხორციელების მიზანია				
პროექტის შედეგები				
პროექტის შედეგად საქართველოს რესპუბლიკის საგარეო ურთიერთობების სამსახურის მიერ დაგეგმილი პროექტის განხორციელების მიზანია				
შეამოწმა				
EN&VI		მისამართი:		
GEORGIA		ქ. თბილისი, 0179		
		3. ფაშაძის ქ. 6 კმ 2		
თანამდებობა	გვარი	ხელმოწერა	თარიღი	
დირექტორი	ს.საბაგაძე		09.09.2017	
პრ. მთ. არეგისტრირებული	ს.საბაგაძე		09.09.2017	
		შეთანხმებული მგ		
თარიღი	09.09.2017			
				ფურცელი
				25

მაქსიმალური
სართულიანობა :

3 სართული
მანსარდით

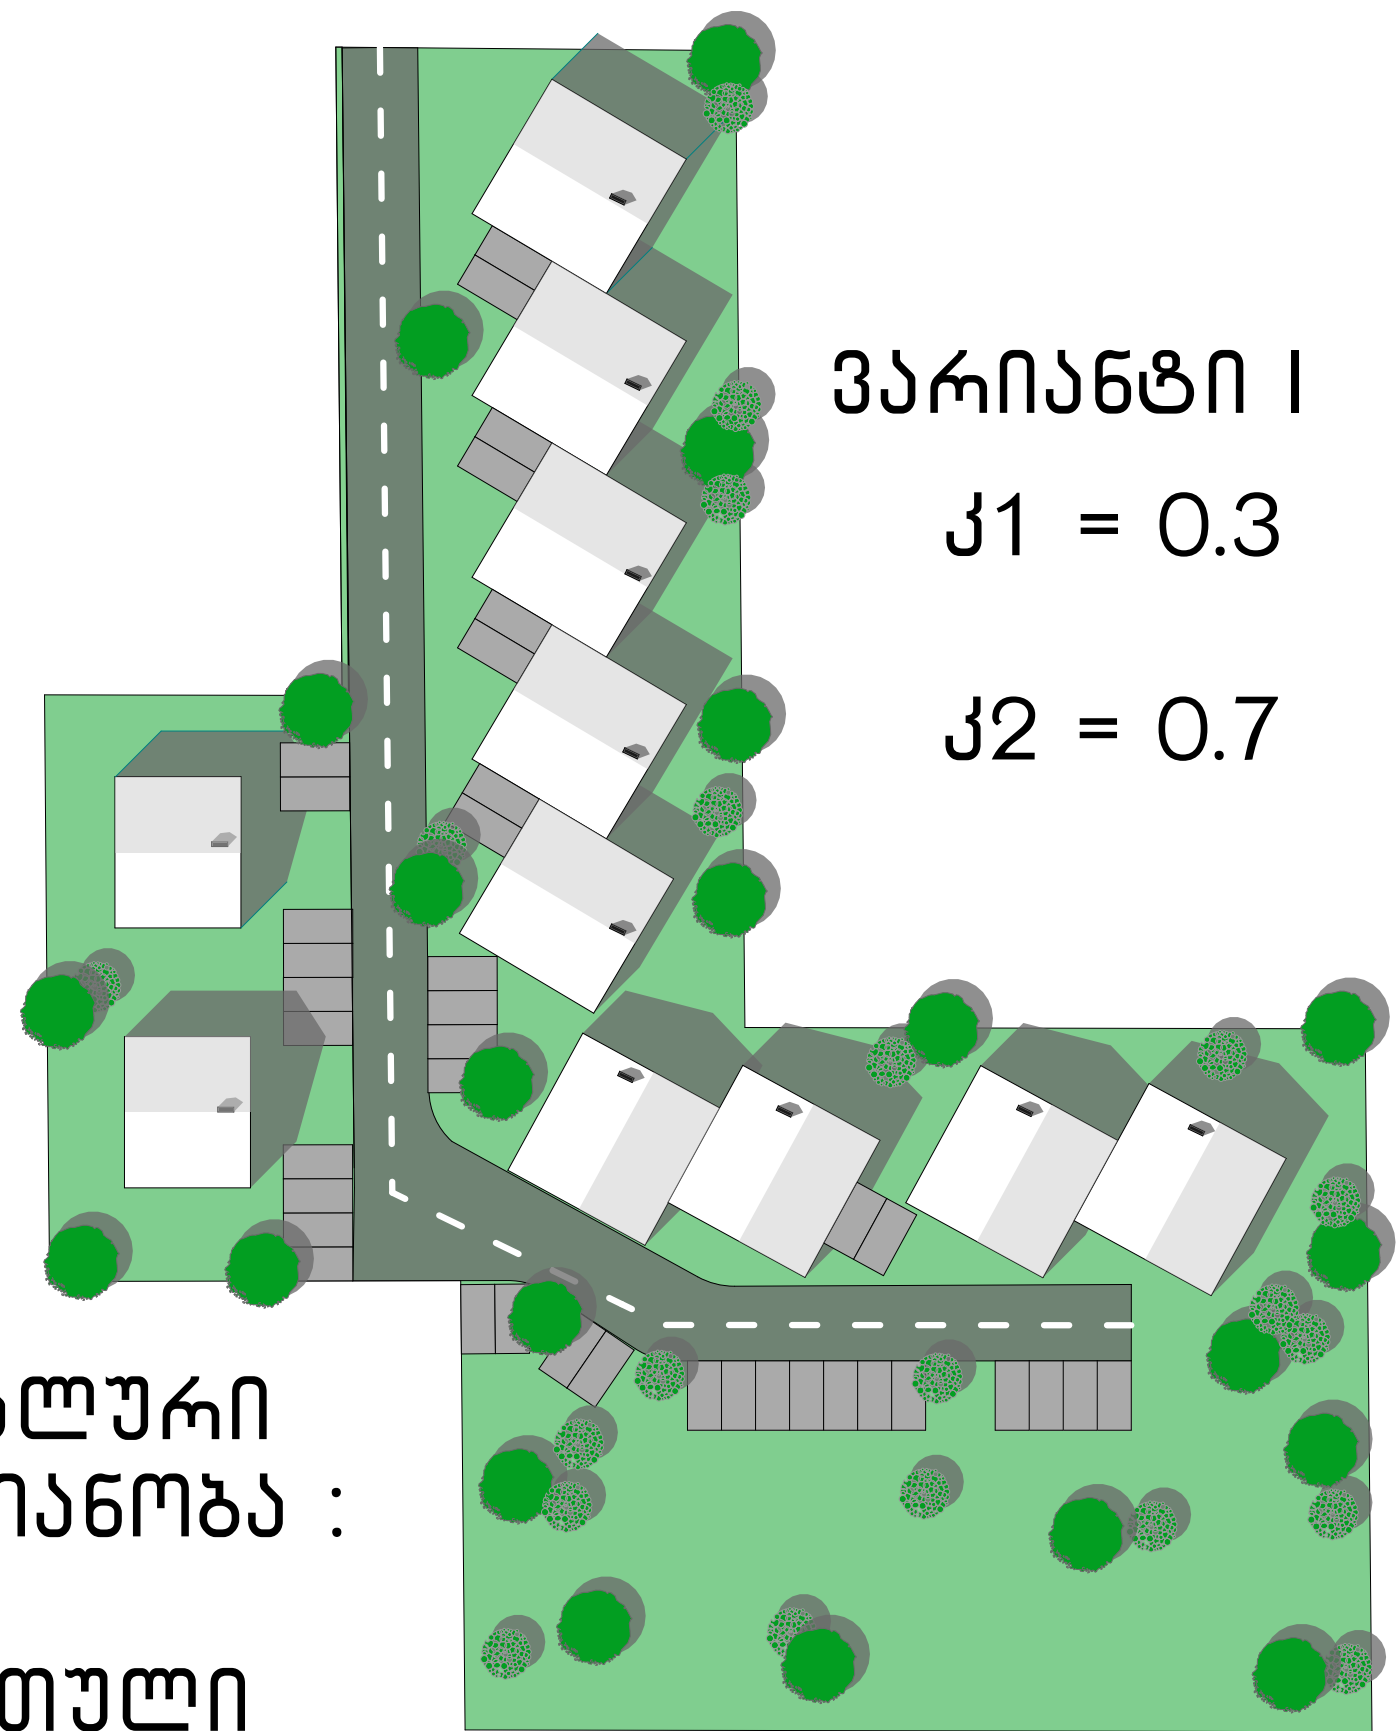

პარიანტი I


$\kappa_1 = 0.3$

$\kappa_2 = 0.7$

ფორმატი A-3	გაურობი 2017 წ.	
ექსპლიკაცია		
პროექტის ნიშნები		
შენიშვნები		
მისამართი: ბორჯომის რაიონი, დაბა ბაჟარაში, დიდუბის მიმდებარე ტერიტორია ბორჯომის რაიონი, დაბა ბაჟარაში, დიდუბის მიმდებარე ტერიტორიაზე განუხილავი რეკონსტრუქციის გეგმის დამუშავების მიზნით შენიშვნები		
მისამართი: ქ. თბილისი, 0179 3. ფაქტუალური მფლობელი: ა. ა. ა. ა.		
თანამდებობა	გვარი	ხელმოწერა
დირექტორი	ს. ს. ს. ს.	09.09.2017
პრ. მთ. ადმინისტრაციის	ს. ს. ს. ს.	09.09.2017
თარიღი	09.09.2017	გეგმა
		ფურცელი
		26

მაქსიმალური
სართულიანობა :

3 სართული
მანსარდით

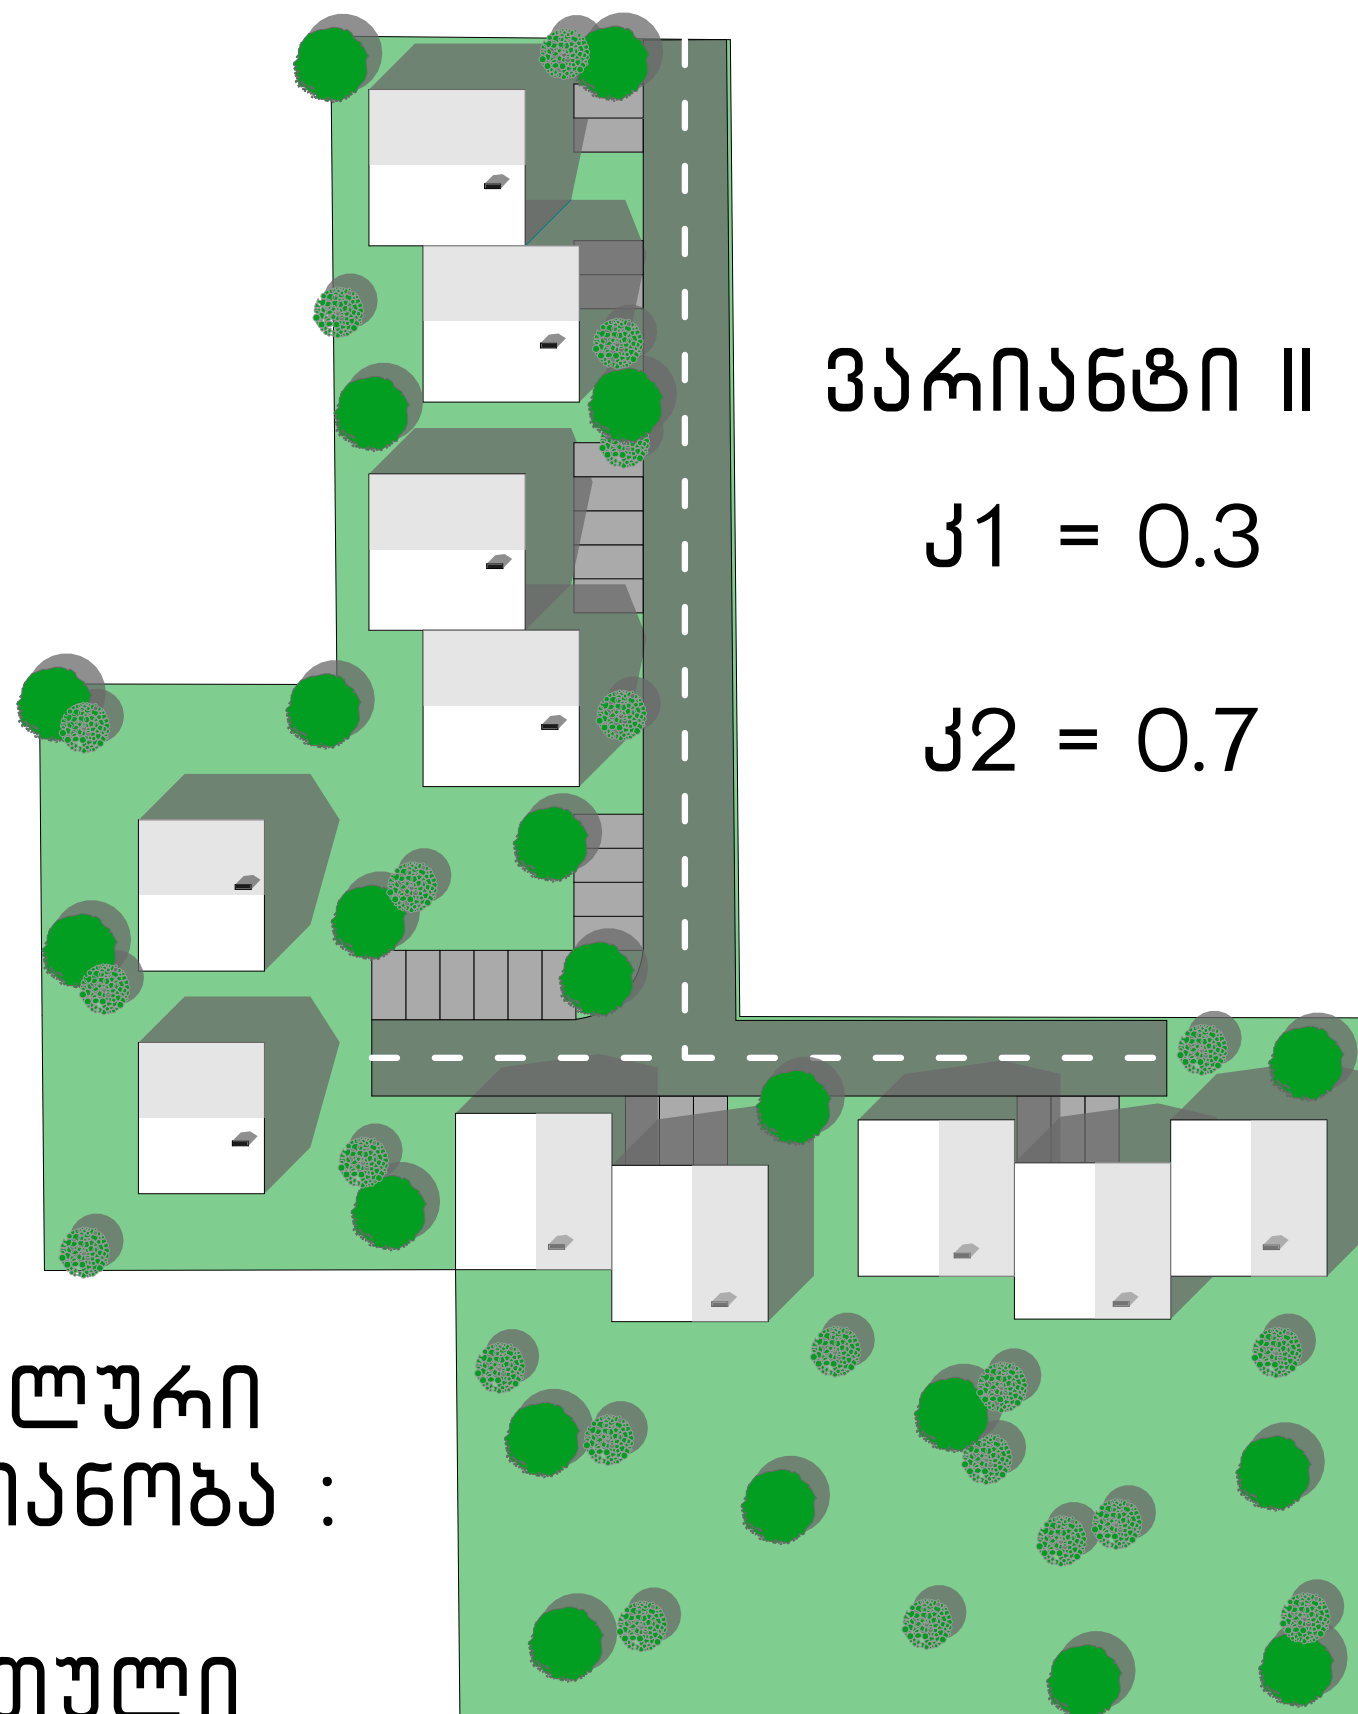

პარკინგ II


$$K1 = 0.3$$

$$K2 = 0.7$$

ფორმატი A-3		გაუარანე 2017 წ.	
ექსპლიანაცია			
პროექტის ნიშნები			
შენიშვნები			
მისამართი:			
ბორჯომის რაონში, დაბა გაუარანეში, დიდუბლის მიმდებარე ტერიტორია			
ბორჯომის რაონში, დაბა გაუარანეში, დიდუბლის მიმდებარე ტერიტორიაზე განუშენიანების რეგულირების გეგმის დავალებისთვის წინასწარმოებულ ავტომატური			
შემსრულაელი			
EN&VI GEORGIA		მისამართი:	
		ქ. თბილისი, 0179 3. ფაქტუალს მამს. აპ. 6 კორპუსი	
თანამდებობა	გვარი	ხელმოწერა	თარიღი
დირექტორი	ს.სულხანიშვილი		09.09.2017
პრ. მთ. არქიტექტორი	ს.სულხანიშვილი		09.09.2017
		გეგმა	
თარიღი	09.09.2017		
		ფურცელი	
		27	

მაქსიმალური
სართულიანობა :

3 სართული
მანსარდით

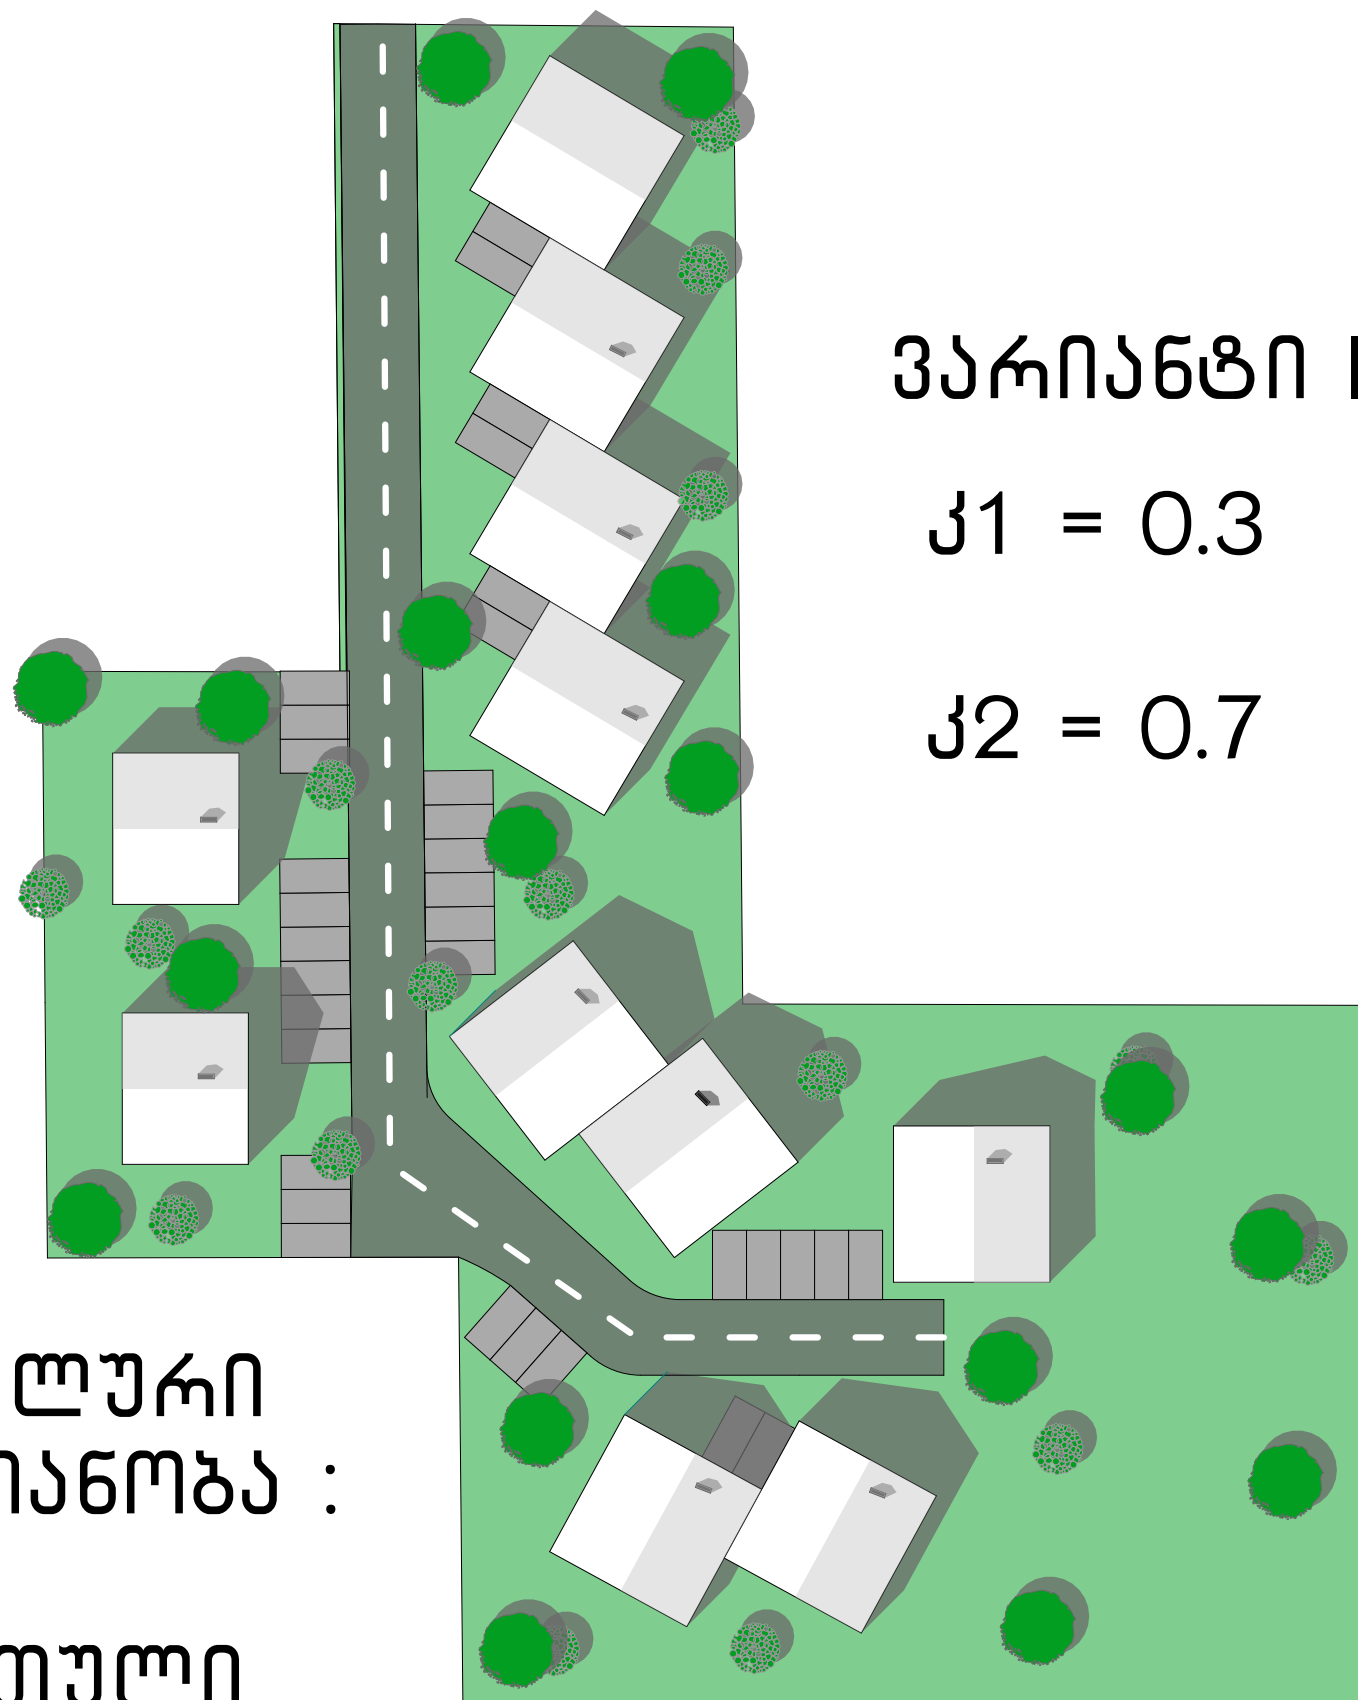

პარიანტი IV

კ1 = 0.3

კ2 = 0.7

ფორმატი A-3		გაუქმებული 2017 წ.	
ექსპლიკაცია			
პროექტის ნიშნები			
შენიშვნები			
მისამართი:			
ბორჯომის რაიონში, დ. ბაქრაძის ქ. 179, 179-ის მიმდებარე ტერიტორია			
ბორჯომის რაიონში, დ. ბაქრაძის ქ. 179, 179-ის მიმდებარე ტერიტორიაზე განთავსების რეგულირების გეგმის დამუშავების მიზნით ჩატარებული კვლევა			
შენიშვნები			
EN&VI GEORGIA		მისამართი:	
		ქ. თბილისი, 0179 3. ფხოველიძის ქ. 6 კორპუსი 2	
თანამდებობა	გვარი	ხელმოწერა	თარიღი
დირექტორი	ს. სულხანიშვილი		09.09.2017
პრ. მთ. უწყვეტი	ს. სულხანიშვილი		09.09.2017
		გეგმა	
თარიღი	09.09.2017	ფურცელი	
		29	


პარტია № 1

$$\beta_1 = 0.3$$

$$\beta_2 = 0.8$$

მაქსიმალური
სარტულურიანობა :

3 სართული მანსარდით

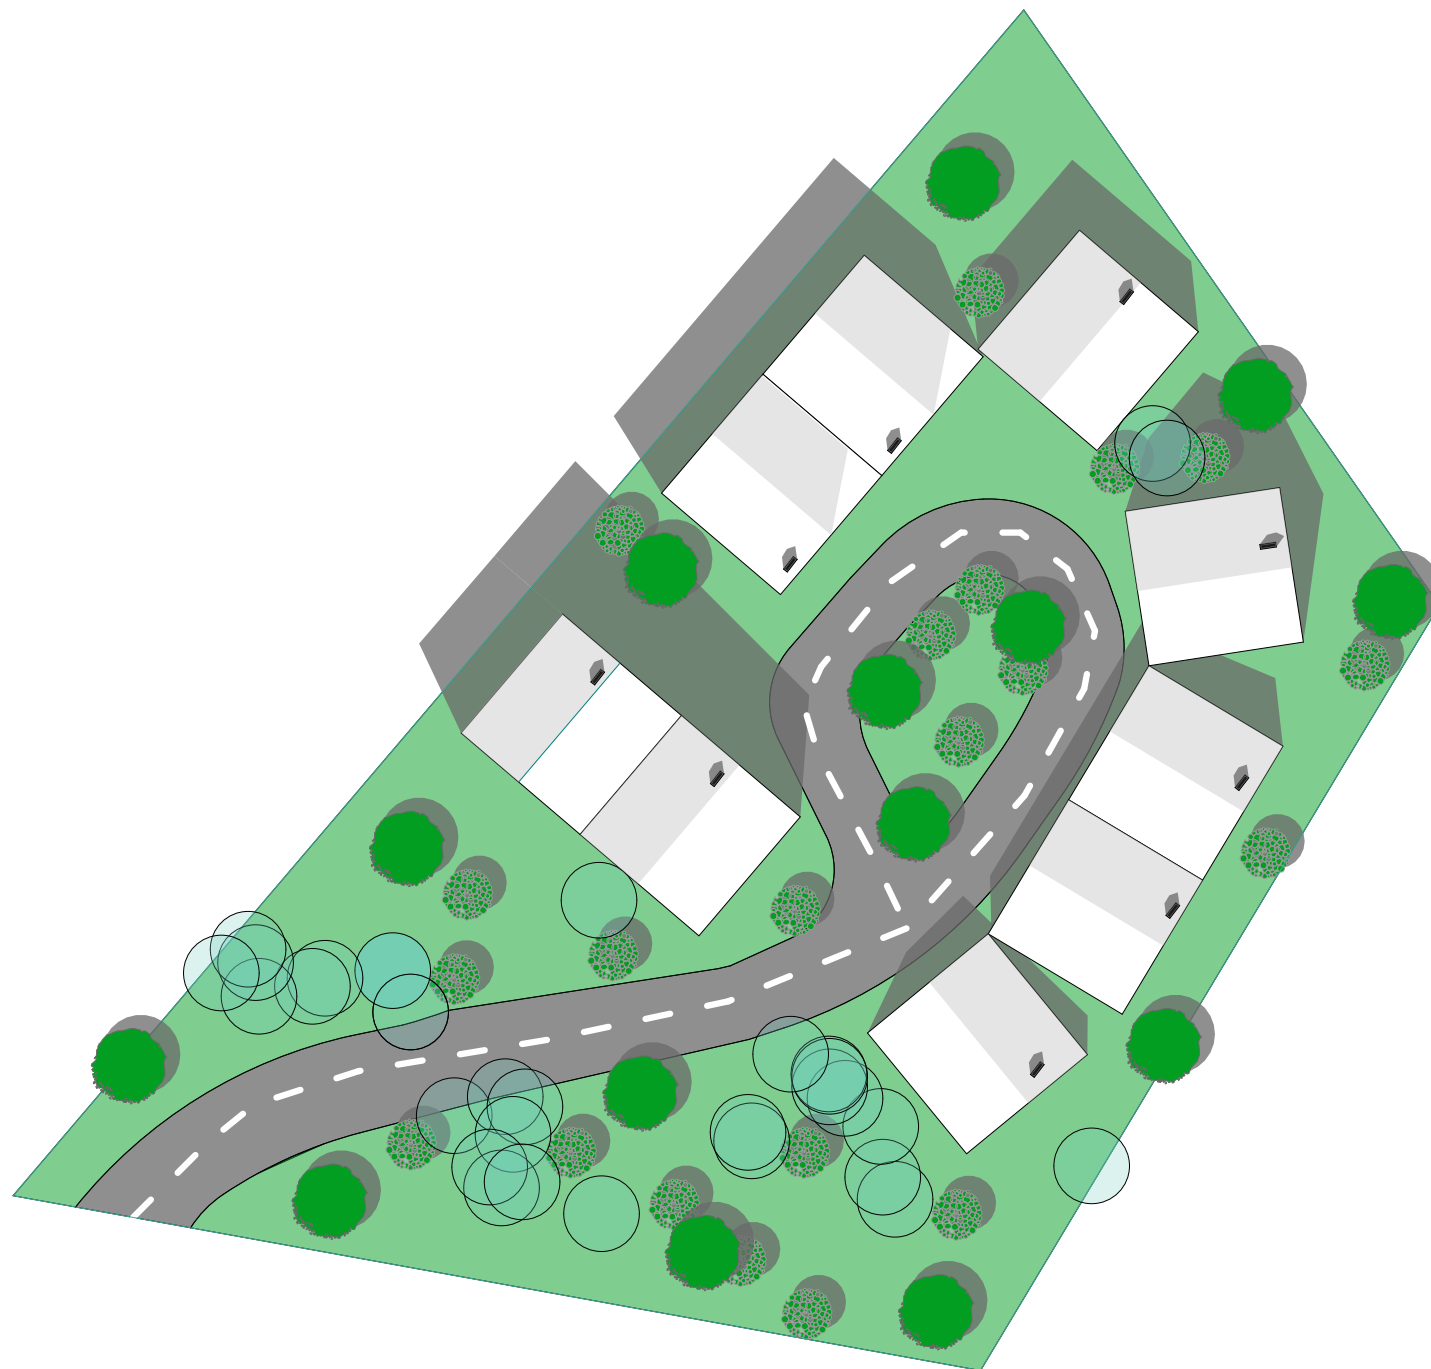[illegible]


პარიანტი II

$\text{K1} = 0.3$

$\text{K2} = 0.8$

მაქსიმალური
სართულიანობა :

3 სართული
მანსარდით

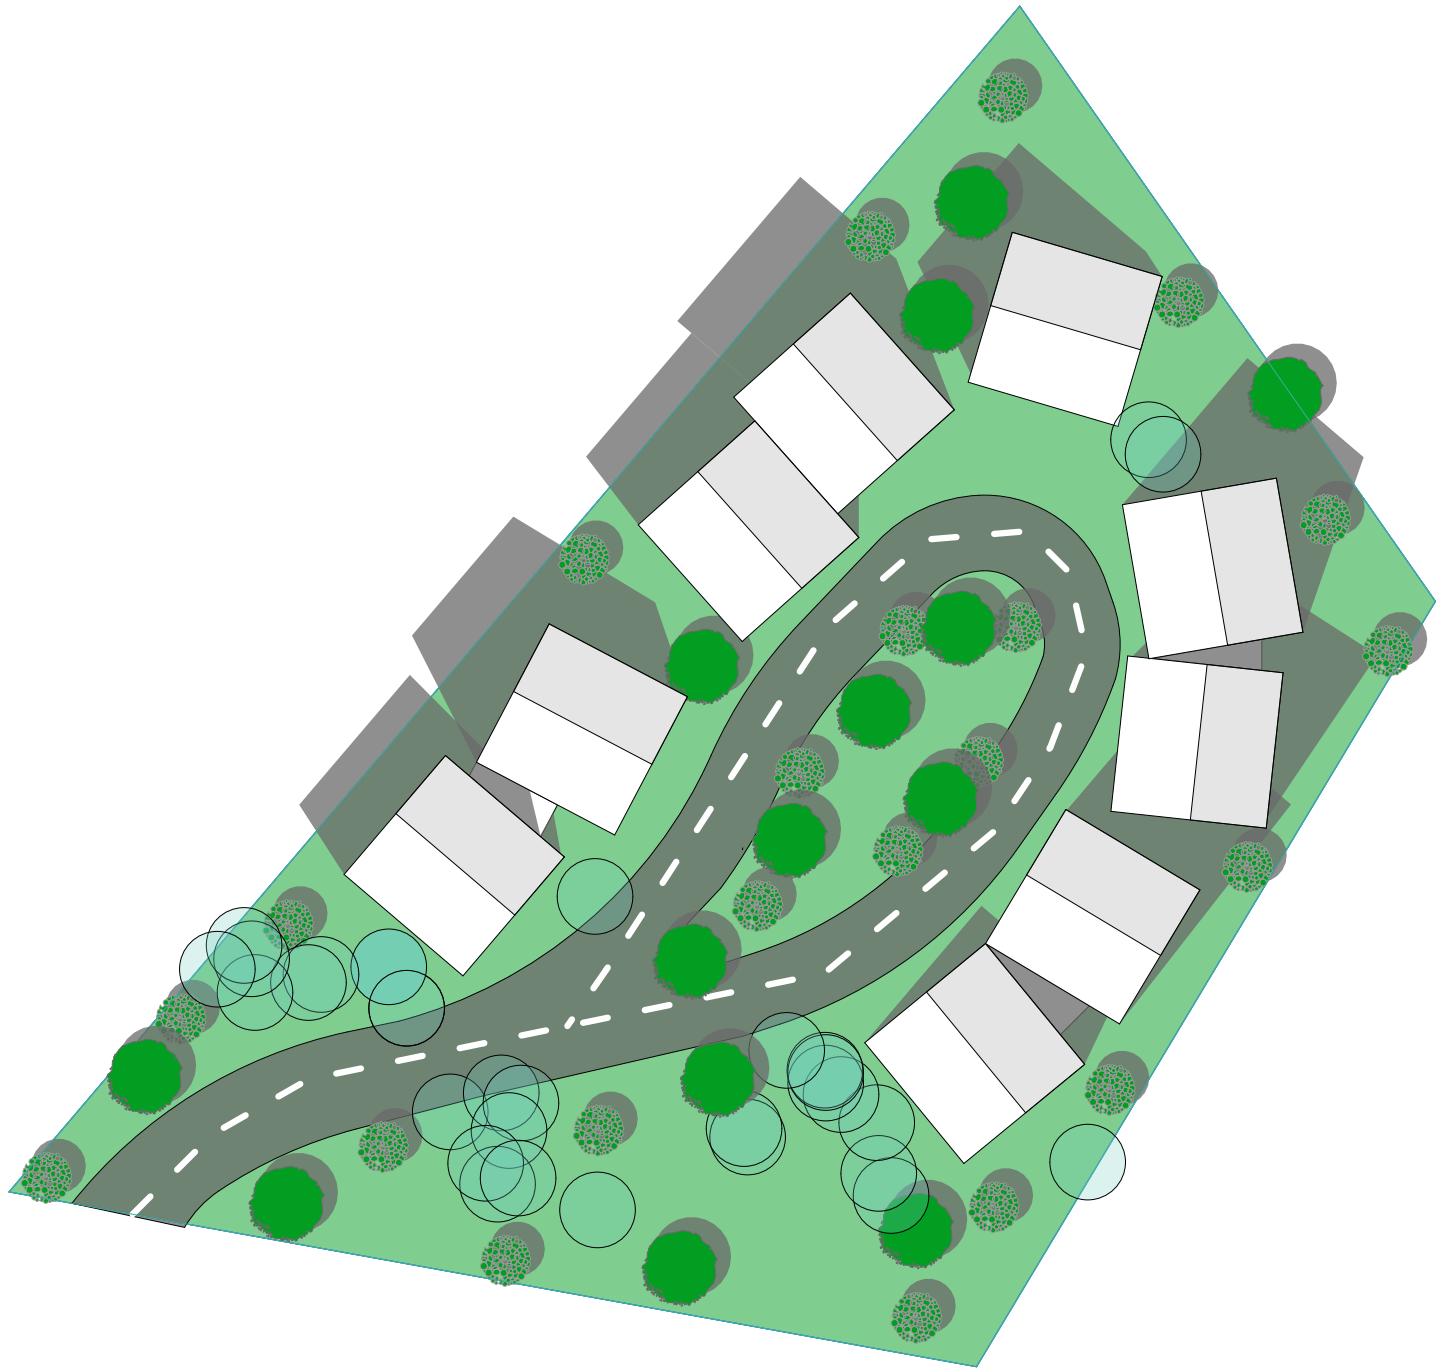

ფორმატი A-3	ბაურობი 2017 წ.		
ექსპლიკაცია			
პირობითი ნიშნები			
პარკირების მოწყობა გათვალისწინებული იქნება მიწისქვეშა სართულზე			
შენიშვნები			
მისამართი: ბორჯომის რაიონი, დაბა ბაურობი, დიდუბის მიმდებარე ტერიტორია			
ბორჯომის რაიონი, დაბა ბაურობი, დიდუბის მიმდებარე ტერიტორიაზე განუხილვის რეგულირების გეგმის დავალებისთვის წინასწარმოებულ ავტოვა			
შემსრულებელი			
EN&VI GEORGIA		მისამართი: ქ. თბილისი, 0179 3. ფშაველას გამზ. ავ. 6 კორპუსი 2	
თანამდებობა	გვარი	ხელმოწერა	თარიღი
დირექტორი	ს.სულხანიშვილი		09.09.2017
პრ. მომ. ავტორი	ს.სულხანიშვილი		09.09.2017
		გეგმა	
თარიღი	09.09.2017	ფურცელი	
		33	


პარიანტი III


$\text{K1} = 0.3$

$\text{K2} = 0.8$

მაქსიმალური
სართულიანობა :

3 სართული
მანსარდით

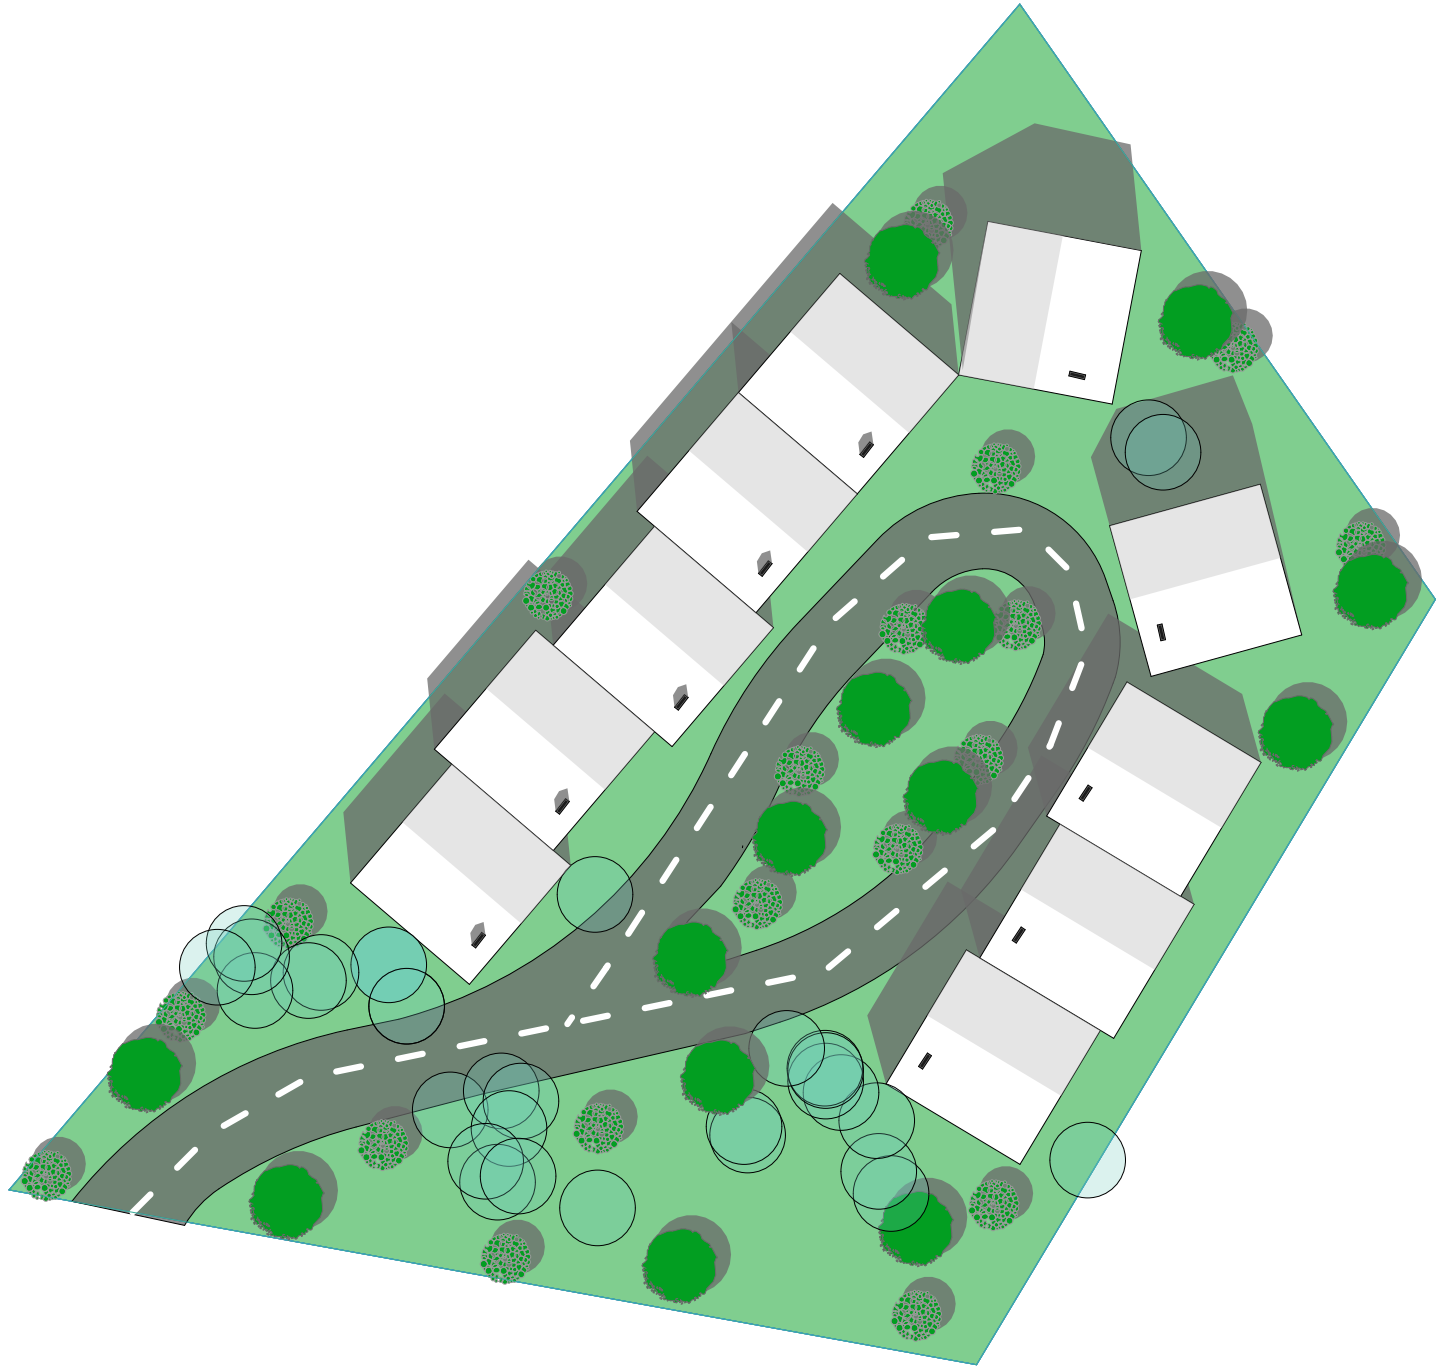

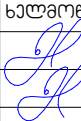ფორმატი A-3	ბაჟირი 2017 წ.		
ექსპლიკაცია			
პროექტი ნიშნები			
პროექტის მოწყობა გეოდეზიური ნიშნები მიწისქვეშა სართულზე			
შენიშვნები			
მისამართი: ბორჯომის რაიონი, დაბა ბაჟირი, დიდულის მიმდებარე ტერიტორია			
ბორჯომის რაიონი, დაბა ბაჟირი, დიდულის მიმდებარე ტერიტორიაზე განუხილვის რეგულირების გეგმის დავალბებისთვის წინასწარმოქმდ შემსრულებელი			
EN&VI GEORGIA		მისამართი: ქ. თბილისი, 0179 3. ფაშაძის რაიონი, პ. 6 კორპუსი 2	
თანამდებობა	გვარი	ხელმოწერა	თარიღი
დირექტორი	ს. სულანიშვილი		09.09.2017
პრ. მომ. არქიტექტორი	ს. სულანიშვილი		09.09.2017
		გეგმა	
თარიღი	09.09.2017	ფურცელი	
		34	


პარიანტი IV

$\text{K1} = 0.3$

$\text{K2} = 0.8$

მაქსიმალური
სართულიანობა :

3 სართული
მანსარდით

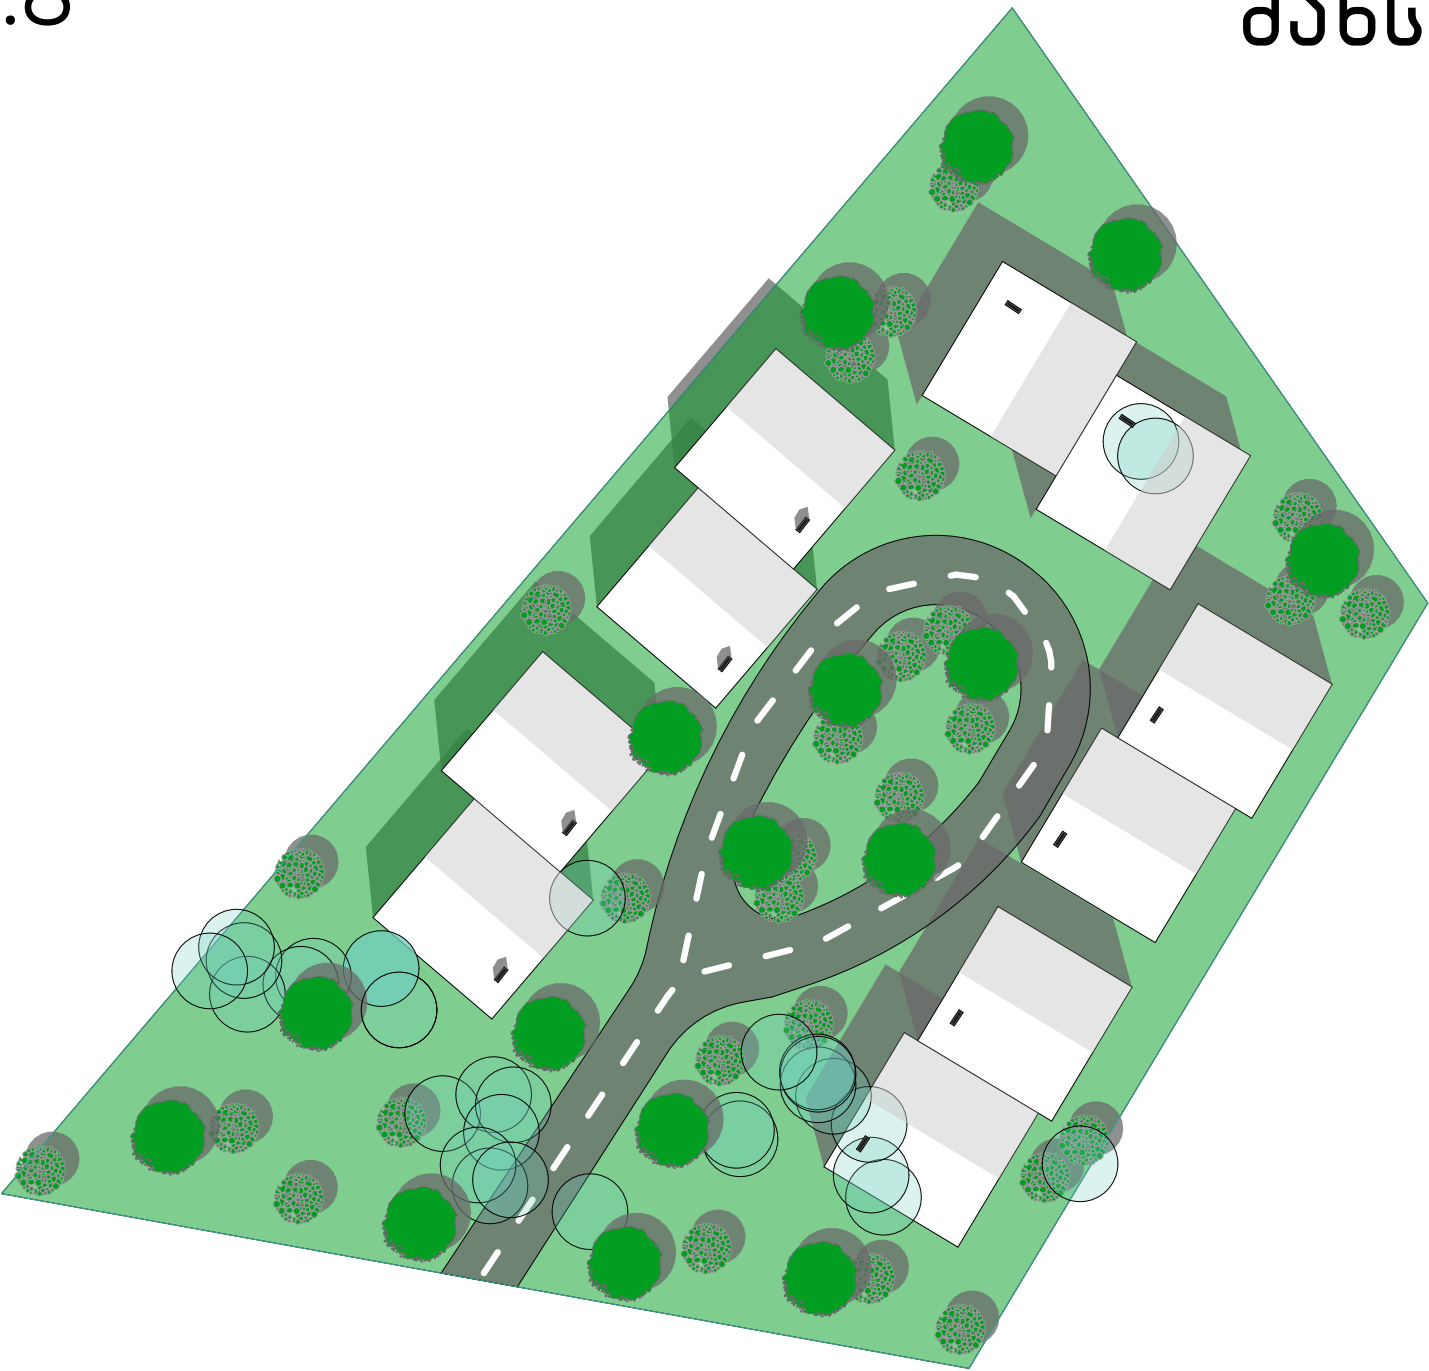

ფორმატი A-3	ბაურობი 2017 წ.		
ექსპლიკაცია			
პირობითი ნიშნები			
პარკირების მოწყობა გათვალისწინებული იქნება მიწისქვეშა სართულზე			
შენიშვნები			
მისამართი: ბორჯომის რაიონი, დაბა ბაურობი, დიდუდის მიმდებარე ტერიტორია			
ბორჯომის რაიონი, დაბა ბაურობი, დიდუდის მიმდებარე ტერიტორიაზე განუხილვის რეგულირების გეგმის დავალბისთვის წინასწარმოებულ ავტომატურ			
შემსრულებელი			
EN&VI GEORGIA		მისამართი: ქ. თბილისი, 0179 3. ფშაველას გამზ. ავ. 6 კორპუსი 2	
თანამდებობა	გვარი	ხელმოწერა	თარიღი
დირექტორი	ს.სულხანიშვილი		09.09.2017
პრ. მთ. არქიტექტორი	ს.სულხანიშვილი		09.09.2017
		გეგმა	
თარიღი	09.09.2017		
		ფურცელი	
		35	


პარიანტი V

$\lambda_1 = 0.3$

$\lambda_2 = 0.8$

მაქსიმალური
სართულიანობა :

3 სართული
მანსარდით

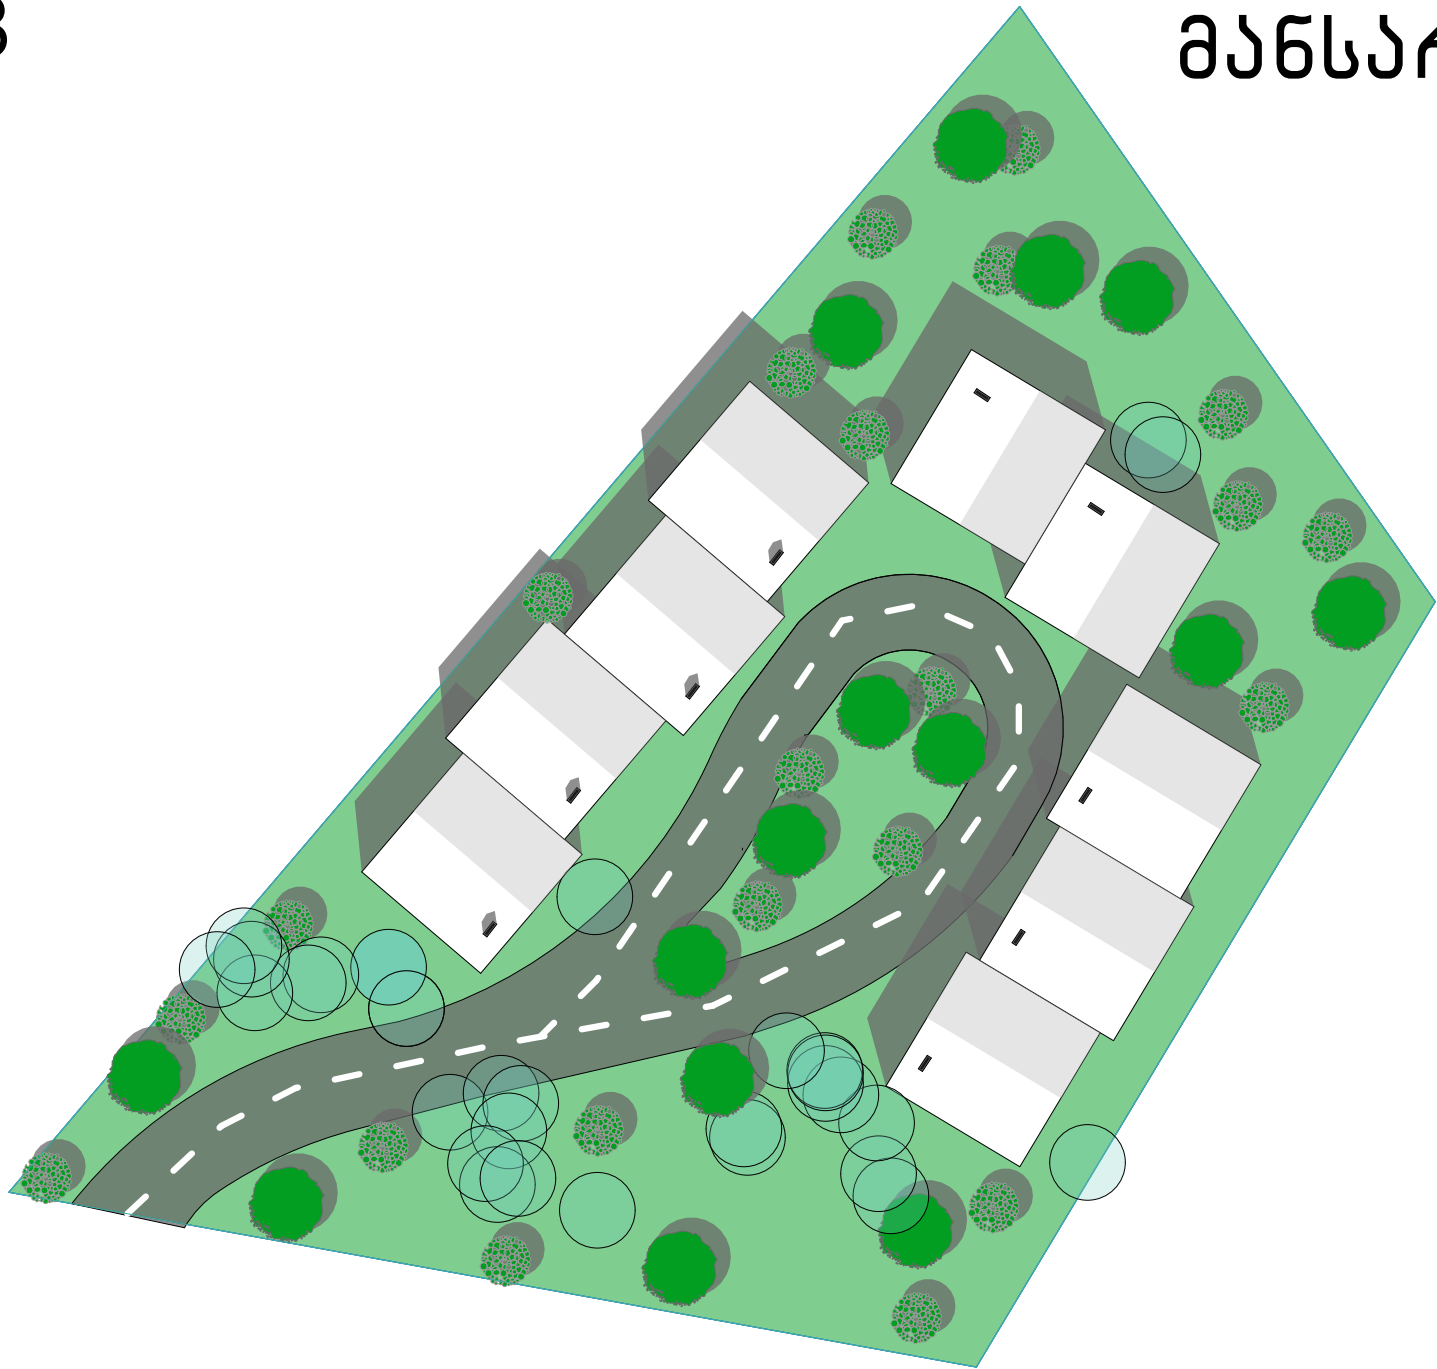

ფორმატი A-3	ბაურობი 2017 წ.		
ექსპლიკაცია			
პირობითი ნიშნები			
პარკირების მოწყობა გათვალისწინებული იქნება მიწისქვეშა სართულზე			
შენიშვნები			
მისამართი: ბორჯომის რაიონი, დაბა ბაურობი, დიდუდის მიმდებარე ტერიტორია			
ბორჯომის რაიონი, დაბა ბაურობი, დიდუდის მიმდებარე ტერიტორიაზე განუხილვის რეგულირების გეგმის დავალბისთვის წინასწარმოებულ ავტომატურ			
შემსრულებელი			
EN&VI GEORGIA		მისამართი: ქ. თბილისი, 0179 3. ფშაველას გამზ. ავ. 6 კორპუსი 2	
თანამდებობა	გვარი	ხელმოწერა	თარიღი
დირექტორი	ნ. სულხანიშვილი		09.09.2017
პრ. მომ. ავტორი	ნ. სულხანიშვილი		09.09.2017
		გეგმა	
თარიღი	09.09.2017		
		ფურცელი	
		36	