



საკონსტრუქციო ინჟინერების
კომპანია, პლ. შავაშვილის 12ა
NCH.Urbansolution@gmail.com

ინჟინერების პროექტის შესახებ:

პროექტის დასახელება:
დაბალი ინტენსივობის
მრავალბინიანი
სახსოვრებელი სახლი

მისამართი
ყაზბეგის მუნიციპალიტეტი,
გუდაური

კომპანიის დირექტორი

ნ. ჭალაგანიძე

დამუშავა

ბ. ქემოკლიძე

ს. მამრიკიშვილი

თ. ქავთარაძე

შეამოწმა

ნ. ჭალაგანიძე

დამკვეთი

შპს "ალიზი გუდაური 2"

ნახაზის დასახელება
სიტუაციური გეგმა

მასშტაბი
1:5000

პირობითი აღნიშვნები


NCH 405337087
URBAN SOLUTION

ფურცლის ნომერი:
3

A3

2021 წელი | მაისი

გეგმარებითი დავალების საპროექტო არეალი
მასშტაბი 1:1000

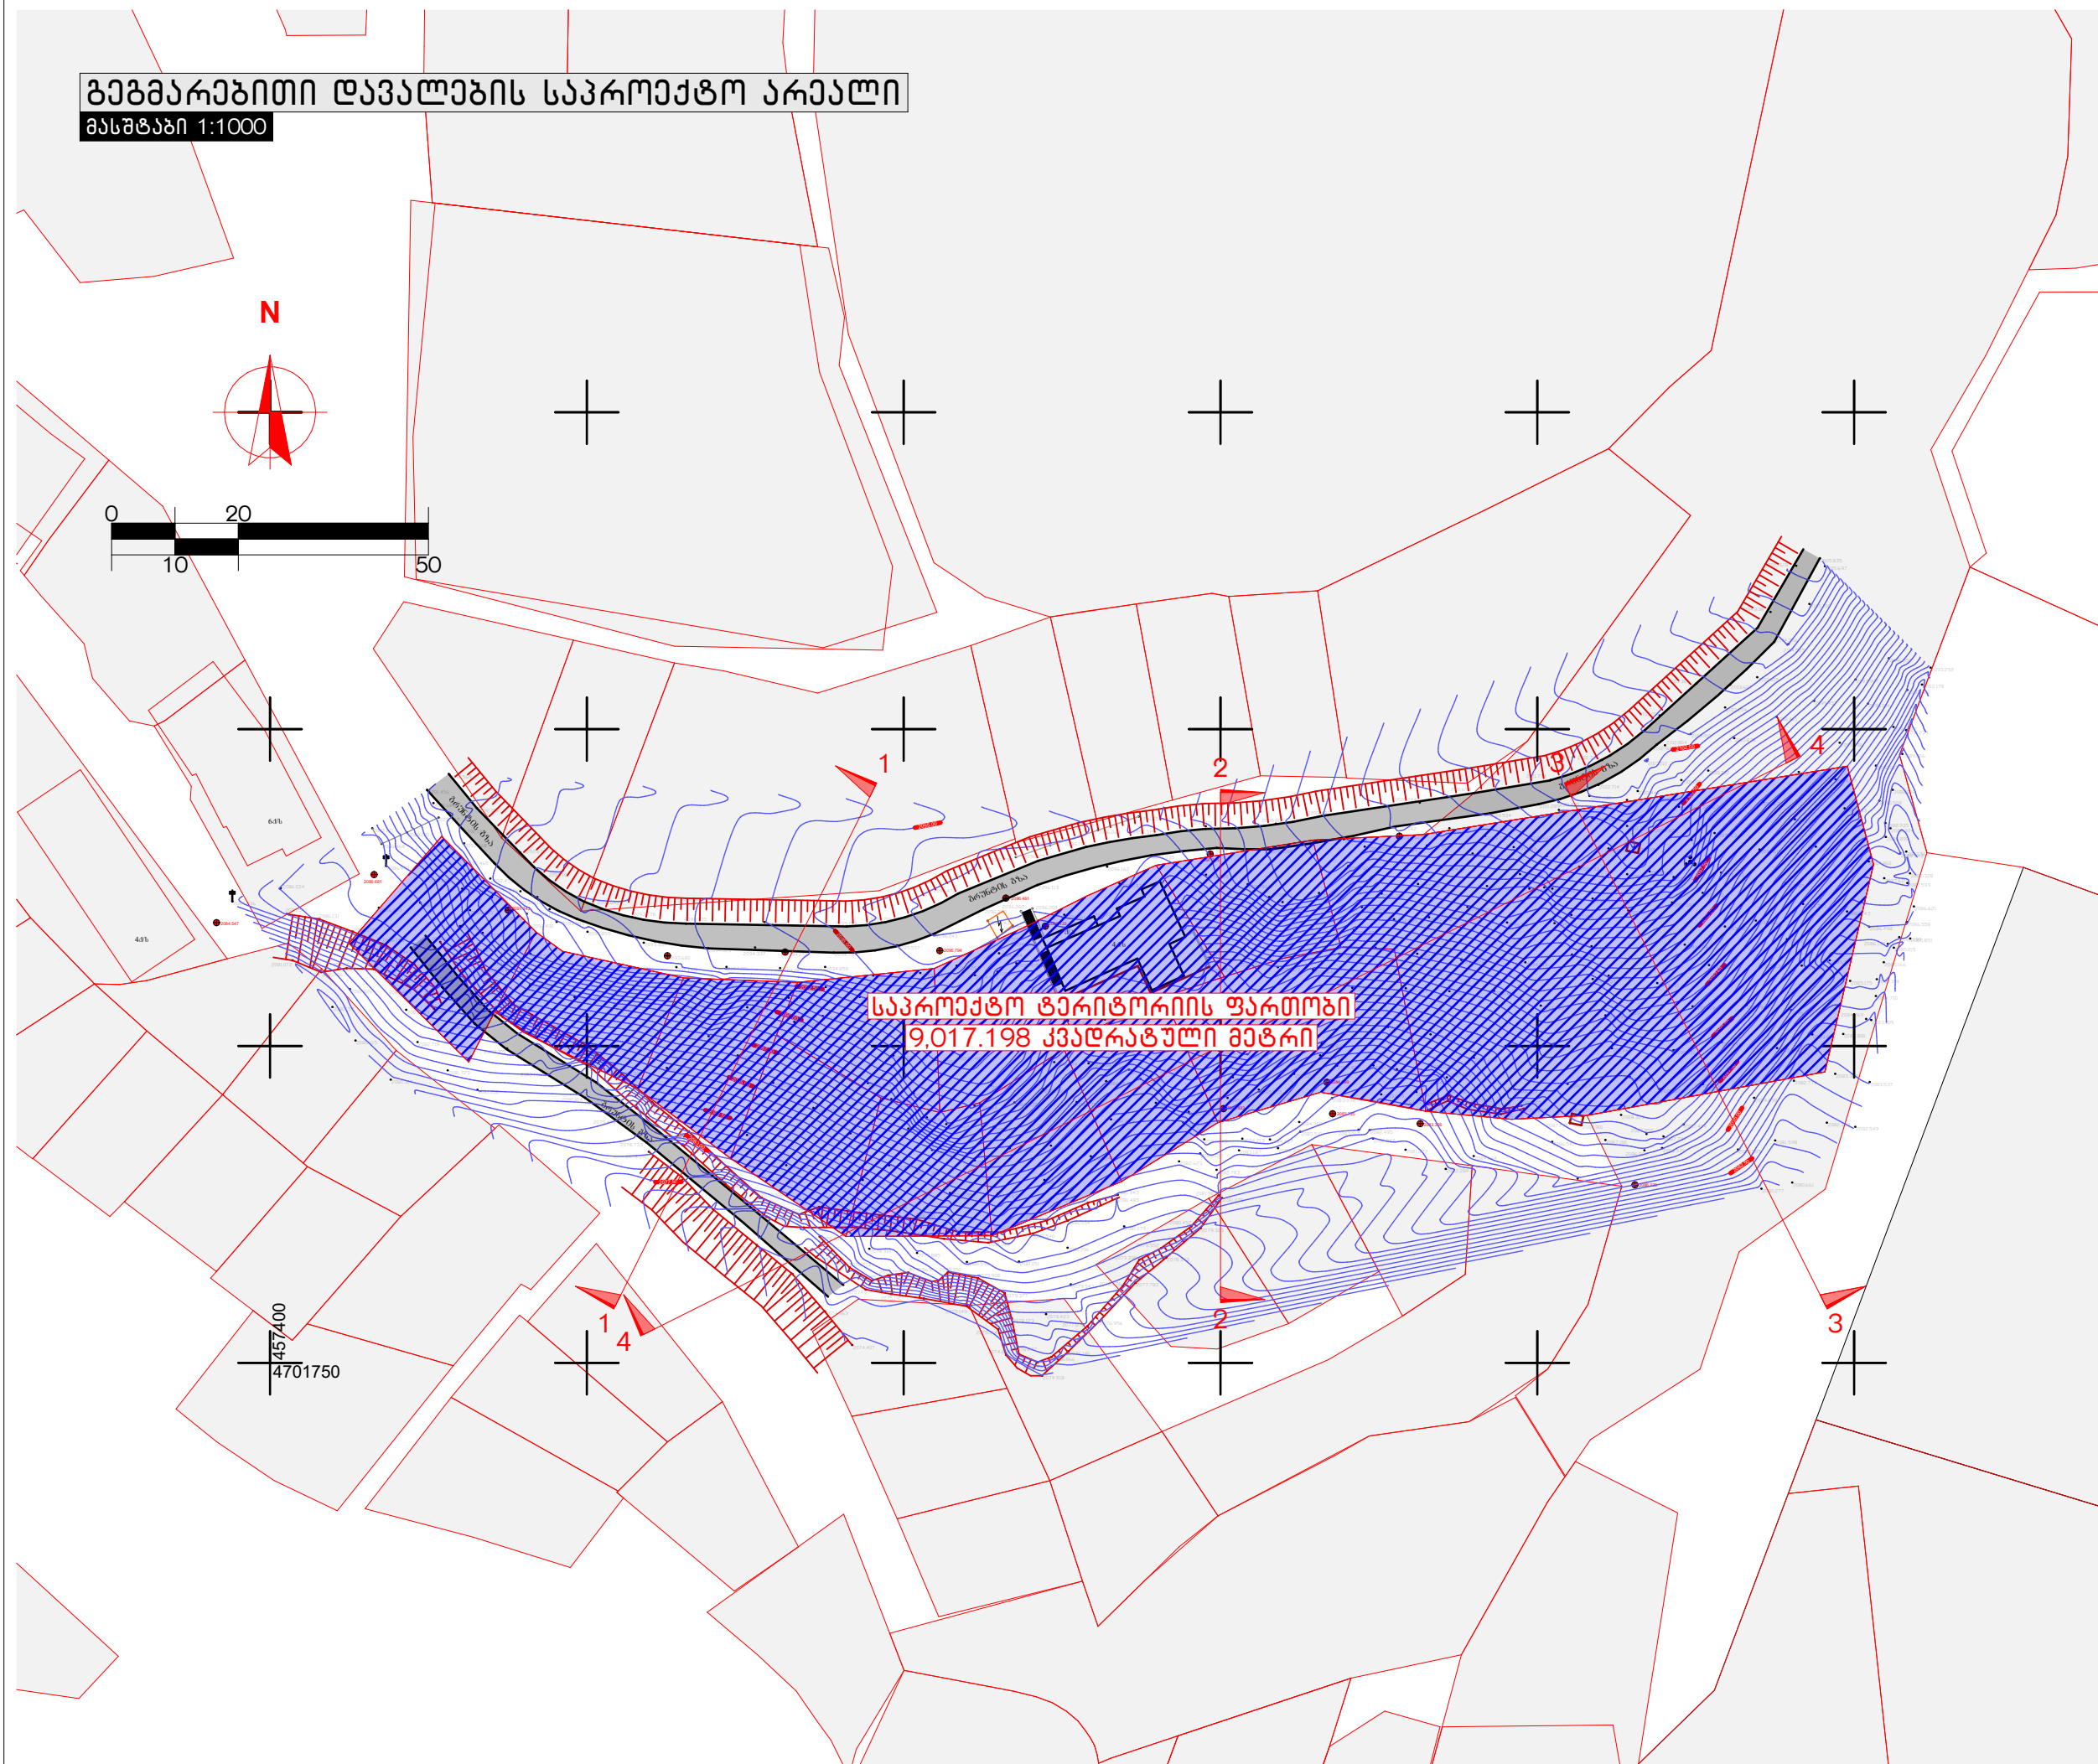

საკონსტრუქციო ინჟინერის
ქ. თბილისი, ალ. ყაზბეგის 12ა
NCH.Urbansolution@gmail.com

ინჟინერის პროექტის შესახებ:

პროექტის დასახელება:
დაბალი ინტენსივობის
მრავალბინიანი
სახსოვრებელი სახლი

მისამართი
ყაზბეგის მუნიციპალიტეტი,
გუდაური

კომპანიის დირექტორი

6. ჭალაგანიძე

დამუშავა

ბ. ქემოქლიძე

ს. მამრიკიშვილი

თ. ქავთარაძე

შეამოწმა

6. ჭალაგანიძე

დამკვეთი

შპს "ალიზი გუდაური 2"

ნახაზის დასახელება
გეგმარებითი დავალების
საპროექტო არეალი

მასშტაბი
1:1000

პირობითი აღნიშვნები

1 ჭრილის ხაზი

NCH 405337087
URBAN SOLUTION

ფურცლის ნომერი:
4


A3

2021 წელი | მაისი


რელიეფის ჭრილები

მასშტაბი 1:500


ჭრილი 1

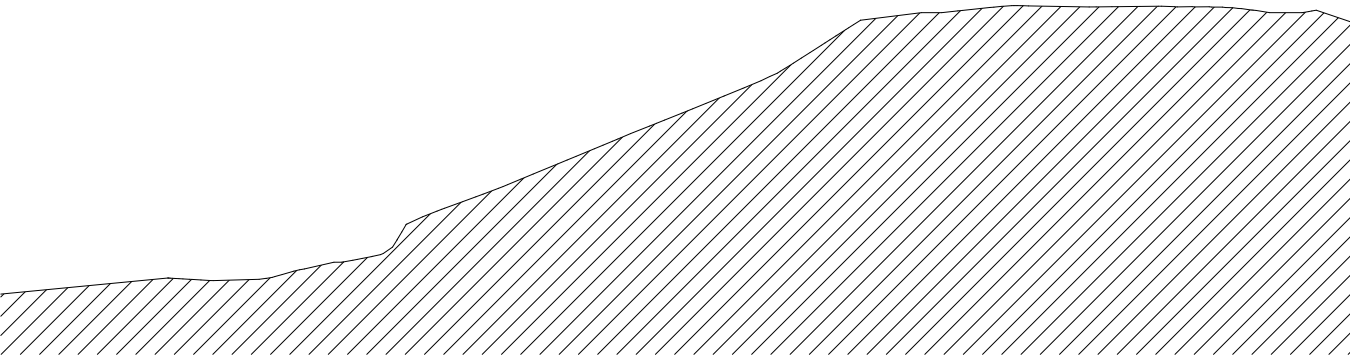


ჭრილი 2

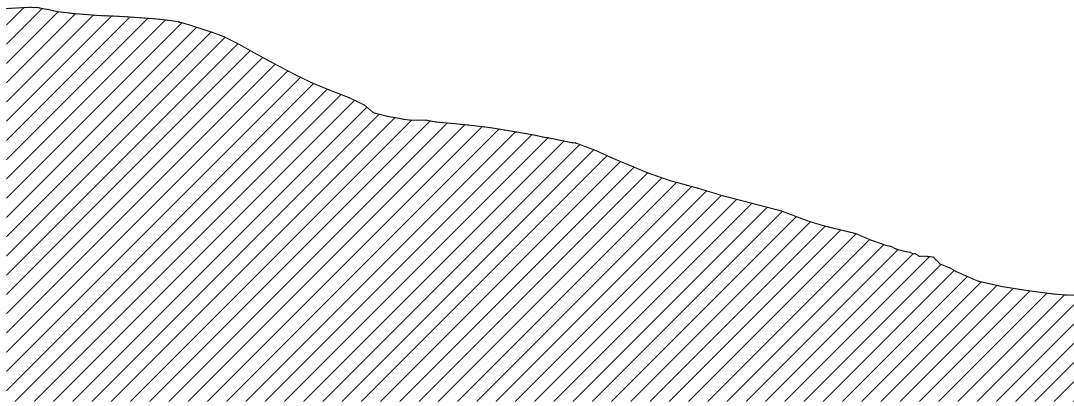

ჭრილი 3

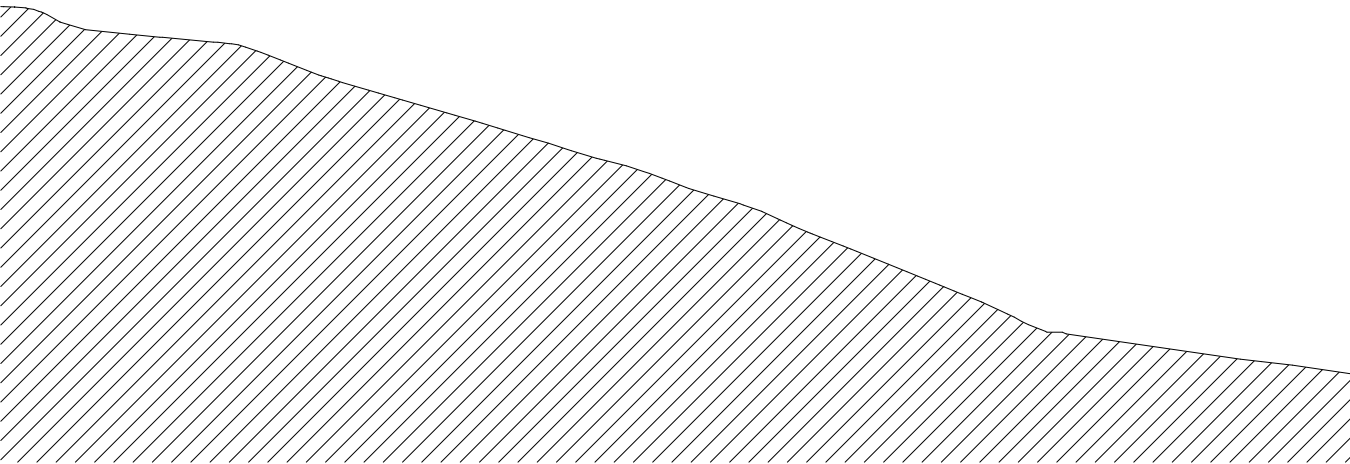

ჭრილი 4

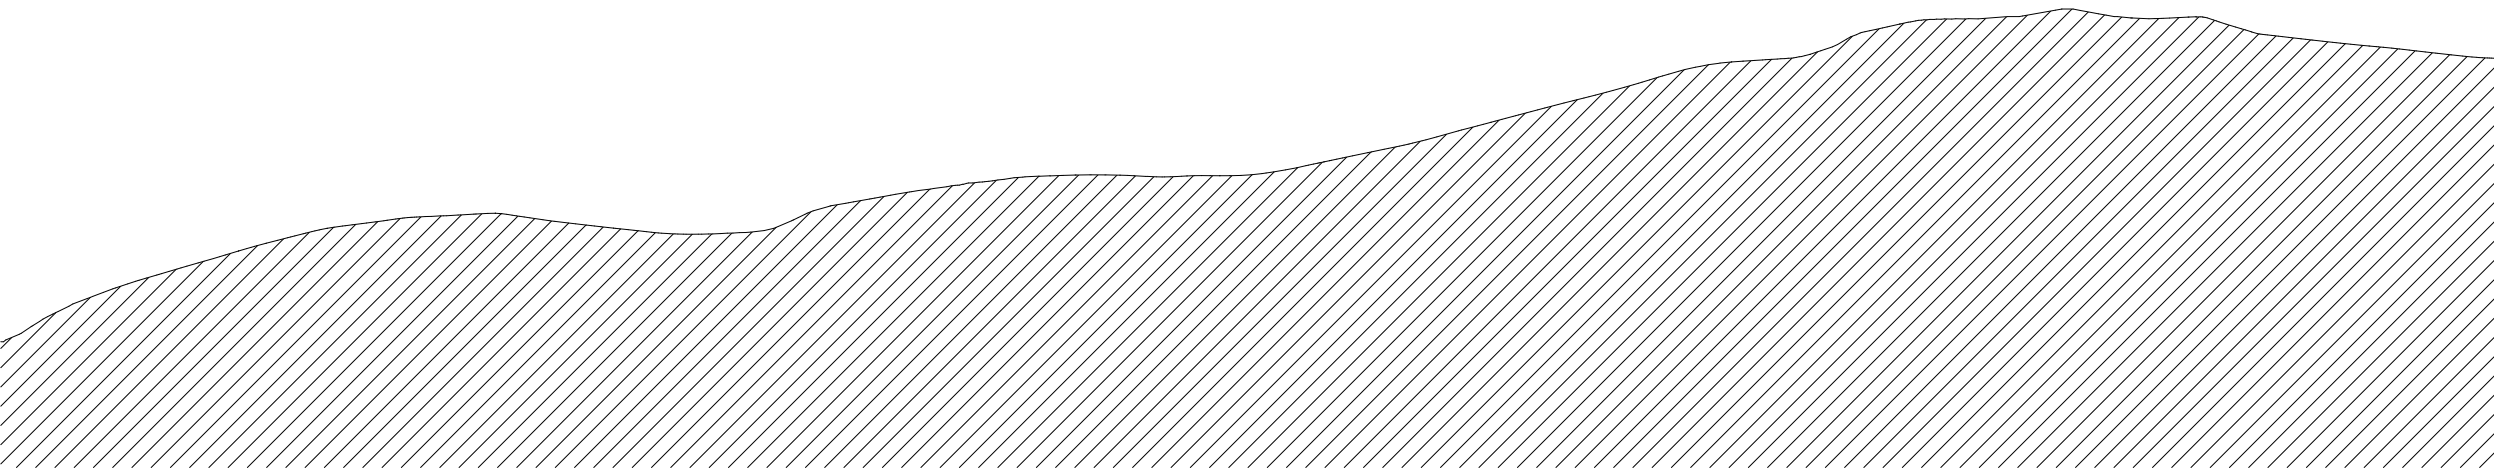

საკონტაქტო ინფორმაცია:
ქ.თბილისი, ალ.ყაზბეგის 12ა
NCH.Urbansolution@gmail.com

ინფორმაცია პროექტის შესახებ:

პროექტის დასახელება:
დაბალი ინტენსივობის
მრავალბინიანი
სახსოვრებელი სახლი

მისამართი
ყაზბეგის მუნიციპალიტეტი,
გუდაური

კომპანიის დირექტორი

ნ. ჭალაგანიძე

დაამუშავა

ბ. ქემოკლიძე

ს. მამრიკიშვილი

თ. ქავთარაძე

შეამოწმა

ნ. ჭალაგანიძე

დაამუშავა

შპს "ალიზი გუდაური 2"

ნახაზის დასახელება
რელიეფის ჭრილები

მასშტაბი
1:500

პირობითი აღნიშვნები


NCH 405337087
URBAN SOLUTION

ფურცლის ნომერი:
6

A3

2021 წელი | მაისი

არსებული სიტუაციის ამსახველი ფოტოგასალის სქემა
მასშტაბი 1:1000

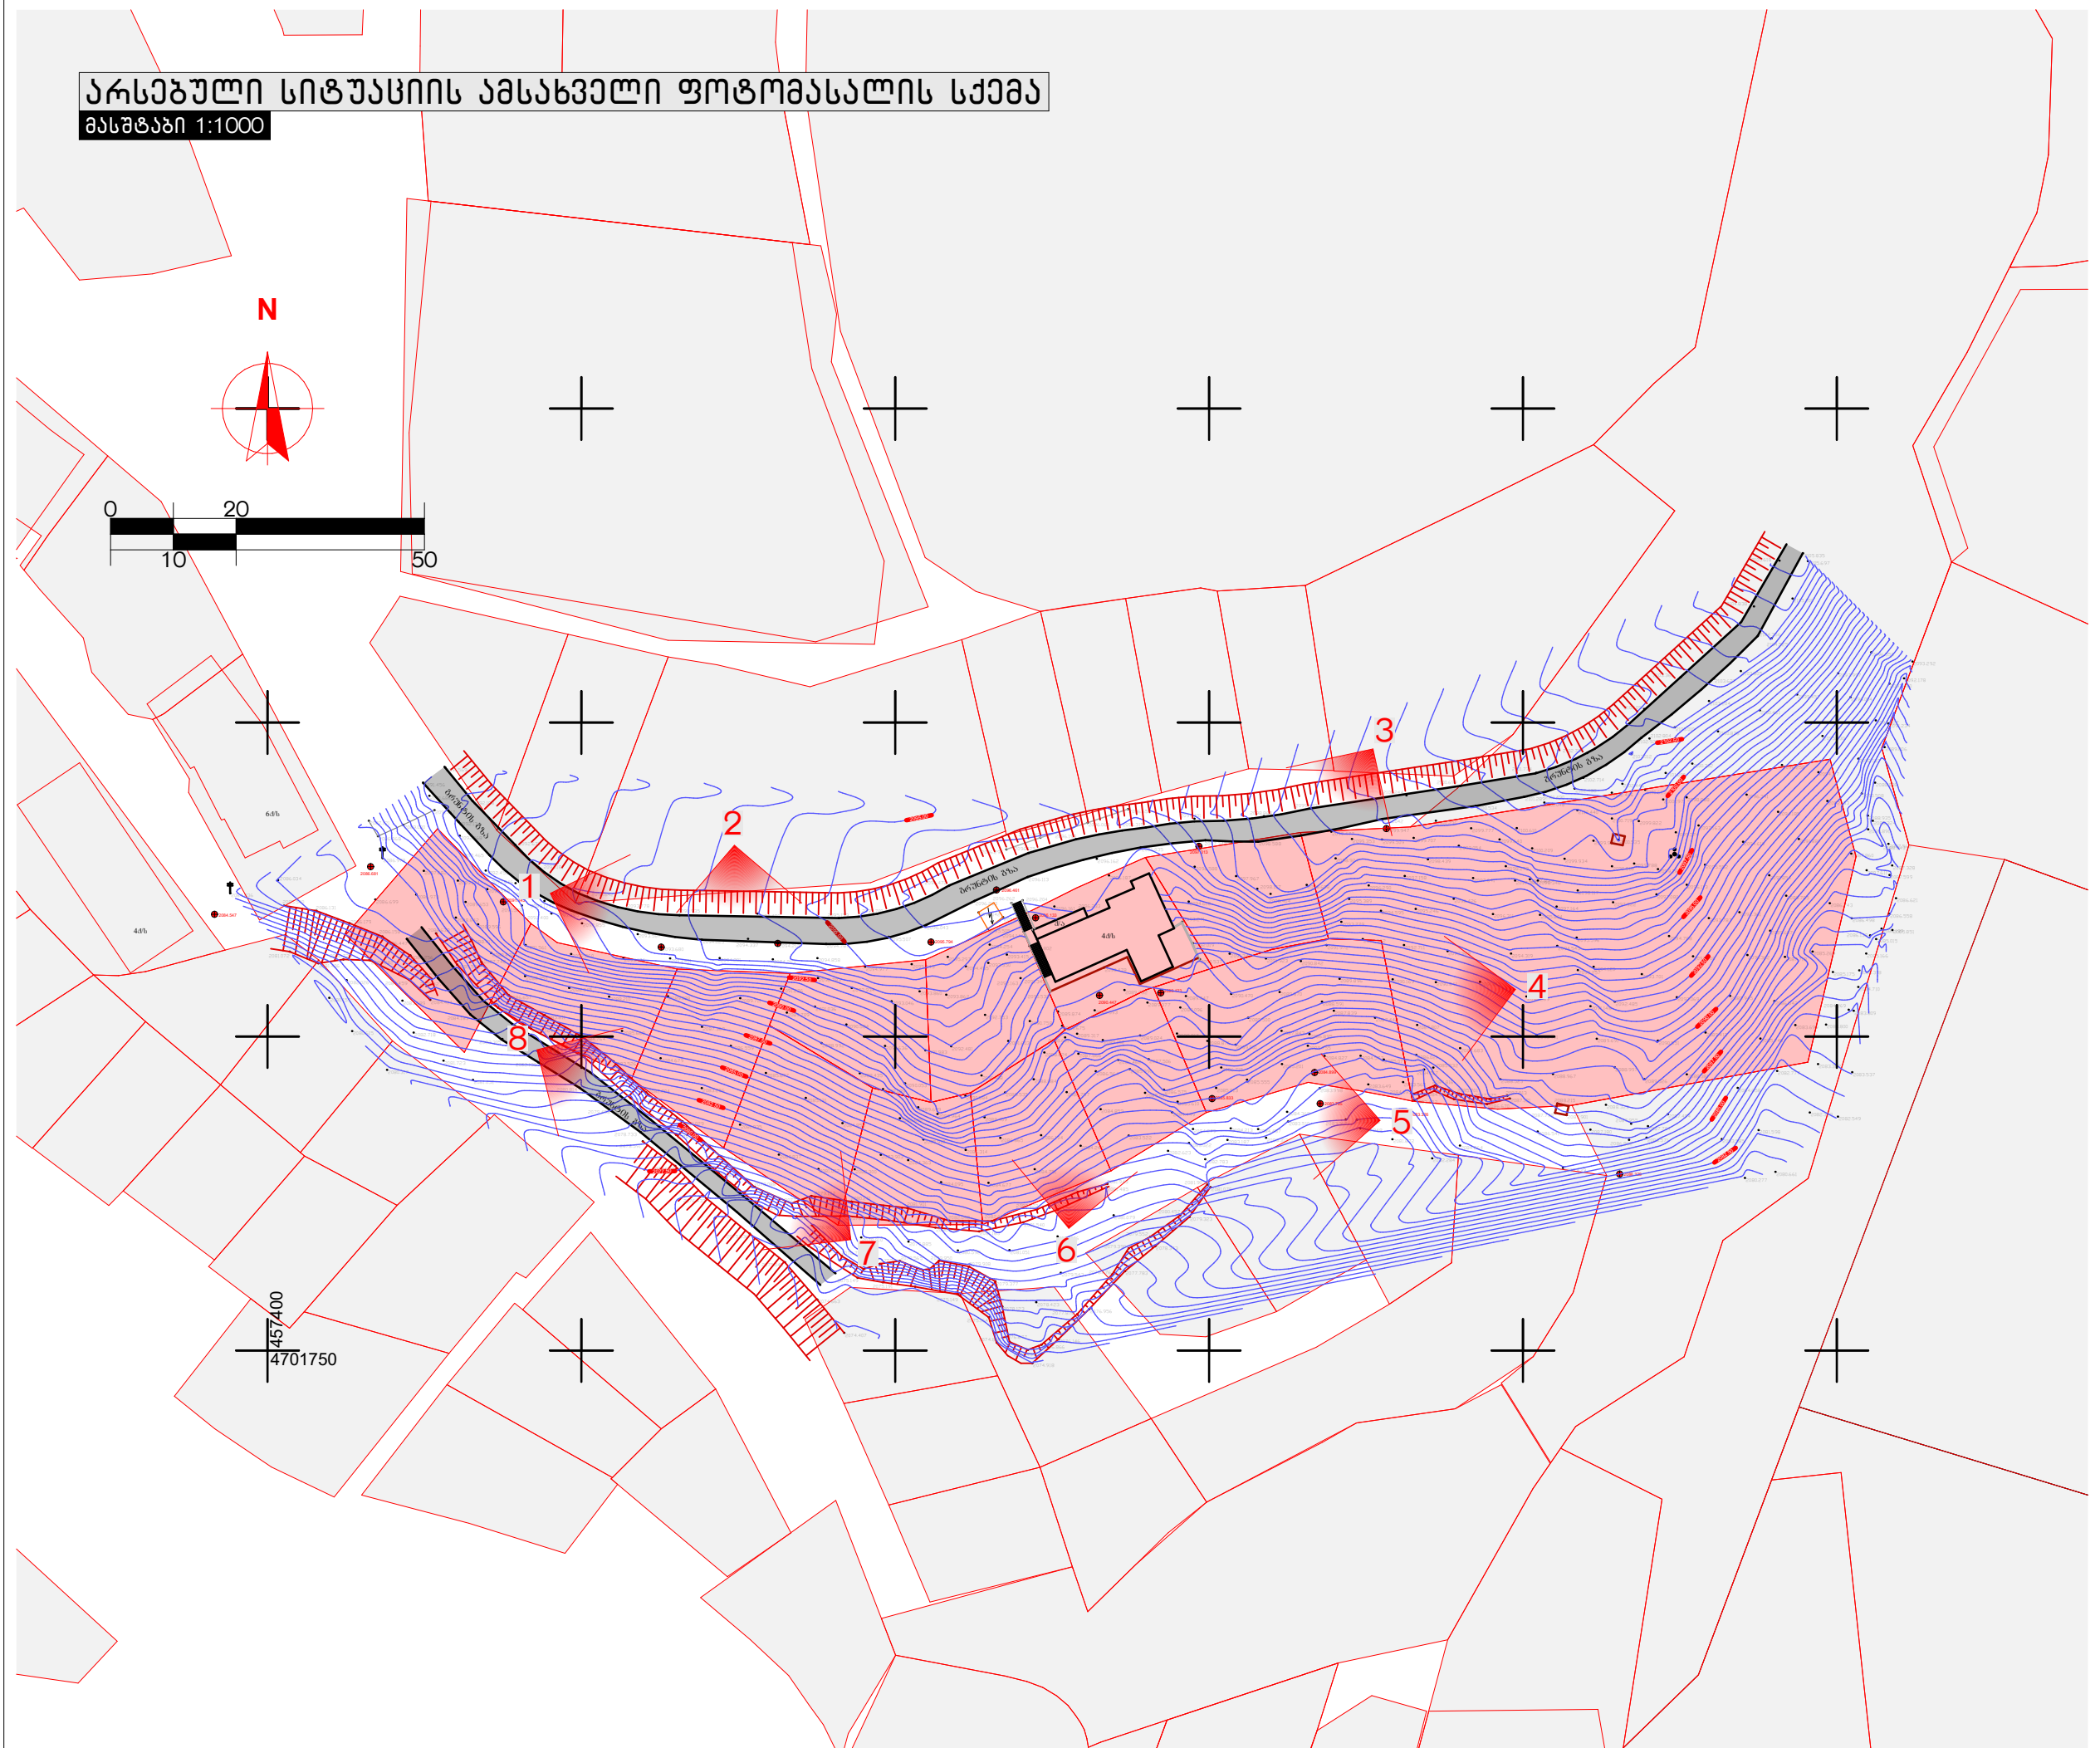

საკონსტრუქტო ინჟინერის
ქ.თბილისი, ალ.ყაზბეგის 12ა
NCH.Urbansolution@gmail.com

ინჟინერის პროექტის შესახებ:
პროექტის დასახელება:
დაბალი ინტენსივობის
მრავალბინიანი
სახსოვრებელი სახლი
მისამართი
ყაზბეგის მუნიციპალიტეტი,
გუდაური

კომპანიის დირექტორი
ნ. ჭალაგანიძე

დაამუშავა
ბ. ქემოქლიძე
ს. მამრიკიშვილი
თ. ქავთარაძე

შეამოწმა
ნ. ჭალაგანიძე

დაამუშავა
შპს "ალიზი გუდაური 2"

ნახაზის დასახელება
არსებული სიტუაციის ამსახველი
ფოტოგასალის სქემა

მასშტაბი
1:1000

პირობითი აღნიშვნები
1 ფოტოსურათის გადაღების
ნომერი, წერტილი და
ხედვის მიმართულება

NCH 405337087
URBAN SOLUTION





საკონსტრუქტო ინჟინერების
კომპანია, პლ. ყაზბეგის 12ა
NCH.Urbansolution@gmail.com

ინჟინერების პროექტის შესახებ:

პროექტის დასახელება:
დაბალი ინტენსივობის
მრავალბინიანი
სახსოვრებელი სახლი

მისამართი
ყაზბეგის მუნიციპალიტეტი,
გუდაური

პროექტის დირექტორი
ნ. ჭალაგანიძე

დაამუშავა

ბ. ქვემოქიძე

ს. მამრიაშვილი

თ. ქვეთარაძე

შეამოწმა
ნ. ჭალაგანიძე

დაამუშავა
შპს "ალიონ გუდაური 2"

ნახაზის დასახელება
ფოტოფიქსაცია (1)

მასშტაბი

პირობითი აღნიშვნები

NCH 405337087
URBAN SOLUTION

5



6



7



8



საკონტაქტო ინფორმაცია:
ქ.თბილისი, ალ.ყაზბეგის 12ა
NCH.Urbansolution@gmail.com

ინფორმაცია პროექტის შესახებ:

პროექტის დასახელება:
დაბალი ინტენსივობის
მრავალბინიანი
სახსოვრებელი სახლი

მისამართი
ყაზბეგის მუნიციპალიტეტი,
გუდაური

პროექტის დირექტორი

6. ჭალაბანიძე

დაამუშავა

ბ. ქემოკლიძე

ს. მამრიკიშვილი

თ. ქავთარაძე

შეამოწმა

6. ჭალაბანიძე

დაამუშავა

შპს "ალიზი გუდაური 2"

ნახაზის დასახელება
ფოტოფიქსაცია (2)

მასშტაბი

პირობითი აღნიშვნები

NCH 405337087
URBAN SOLUTION

ფურცლის ნომერი:
9

A3

2021 წელი | მაისი



საკონსტრუქციო ინჟინერის სახელი:
ქ. თბილისი, ალ. ყაზბეგის 12ა
NCH.Urbansolution@gmail.com

ინჟინერის პროექტის შესახებ:

პროექტის დასახელება:
დაბალი ინტენსივობის
მრავალბინიანი
სახსოვრებელი სახლი

მისამართი
ყაზბეგის მუნიციპალიტეტი,
გუდაური

კომპანიის დირექტორი

ნ. ჭალაგანიძე

დაამუშავა

ბ. ქემოქლიძე

ს. მამრიაშვილი

თ. ქავთარაძე

შეამოწმა

ნ. ჭალაგანიძე

დაამუშავა

შპს "ალიზი გუდაური 2"

ნახაზის დასახელება
აერო ფოტო გადაღება

მასშტაბი

პირობითი აღნიშვნები

NCH 405337087
URBAN SOLUTION

ფურცლის ნომერი:
10

A3

2021 წელი | მაისი



საკონსტრუქციო ტერიტორია



საკონსტრუქციო ინჟინერების
კომპანია, პლ. ყაზბეგის 12ა
NCH.Urbansolution@gmail.com

ინჟინერების პროექტის შესახებ:

პროექტის დასახელება:
დაბალი ინტენსივობის
მრავალბინიანი
სახსოვრებელი სახლი

მისამართი
ყაზბეგის მუნიციპალიტეტი,
გუდაური

კომპანიის დირექტორი

ნ. ჭალაბანიძე

დაამუშავა

ბ. ქემოქლიძე

ს. მამრიკიშვილი

თ. ქავთარაძე

შეამოწმა

ნ. ჭალაბანიძე

დაამუშავა

შპს "ალიონ გუდაური 2"

ნახაზის დასახელება
პირი ფოტო გადაღება (2)

მასშტაბი

პირობითი აღნიშვნები




NCH 405337087
URBAN SOLUTION

ფურცლის ნომერი:
11

A3

2021 წელი | მაისი

საწყისი საკანონმდებლო მოწყობები
მასშტაბი 1:1000

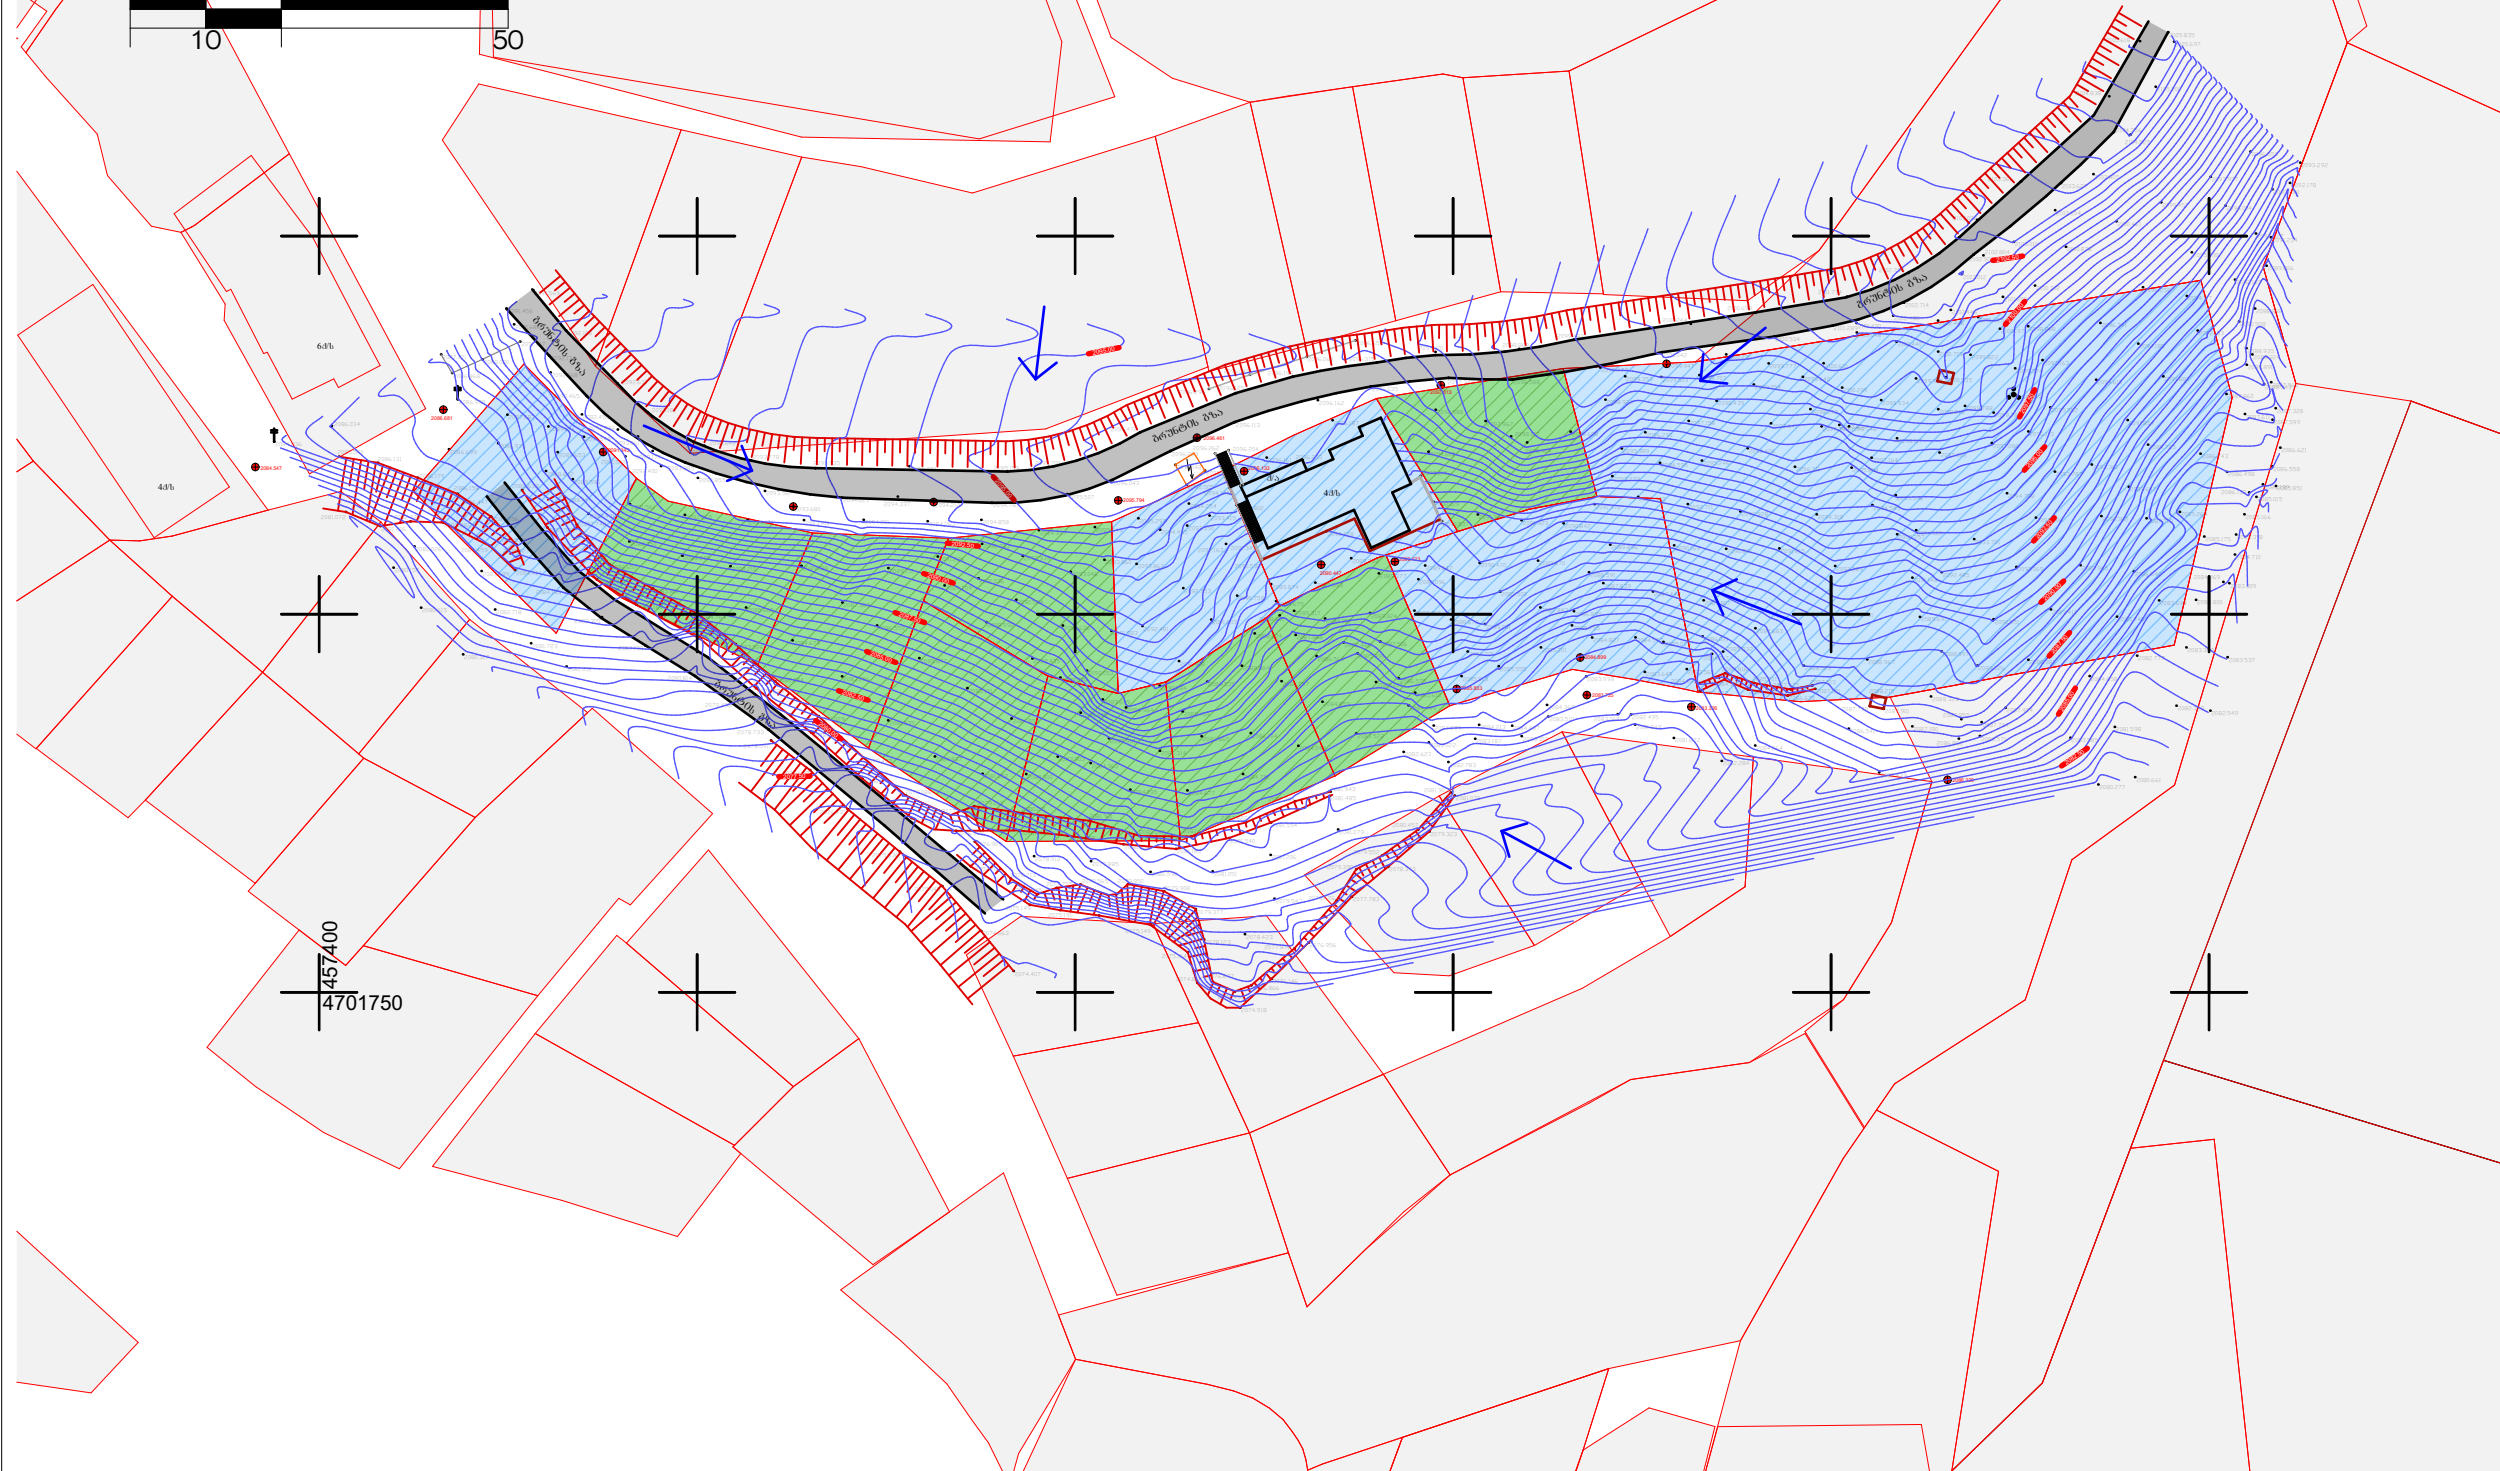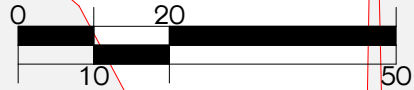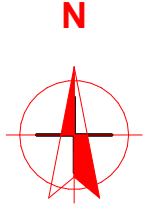

საკონსტრუქციო ინჟინერის
ქ. თბილისი, ალ. ყაზბეგის 12ა
NCH.Urbansolution@gmail.com

ინჟინერის პროექტის შესახებ:

პროექტის დასახელება:
დაბალი ინტენსივობის
მრავალბინიანი
სახსოვრებელი სახლი

მისამართი
ყაზბეგის მუნიციპალიტეტი,
გუდაური

კომპანიის დირექტორი

6. ჭალაბანიძე

დამუშავა

ბ. ქემოქლიძე

ს. მამრიკიშვილი

თ. ქავთარაძე

შეამოწმა

6. ჭალაბანიძე

დამკვეთი

შპს "ალიზი გუდაური 2"

ნახაზის დასახელება
საწყისი საკანონმდებლო მოწყობები

მასშტაბი
1:1000

პირობითი აღნიშვნები


- ქარძო გეოლოგია
- სახელმწიფო

NCH 405337087
URBAN SOLUTION

ფურცლის ნომერი:
12

A3

2021 წელი | მაისი

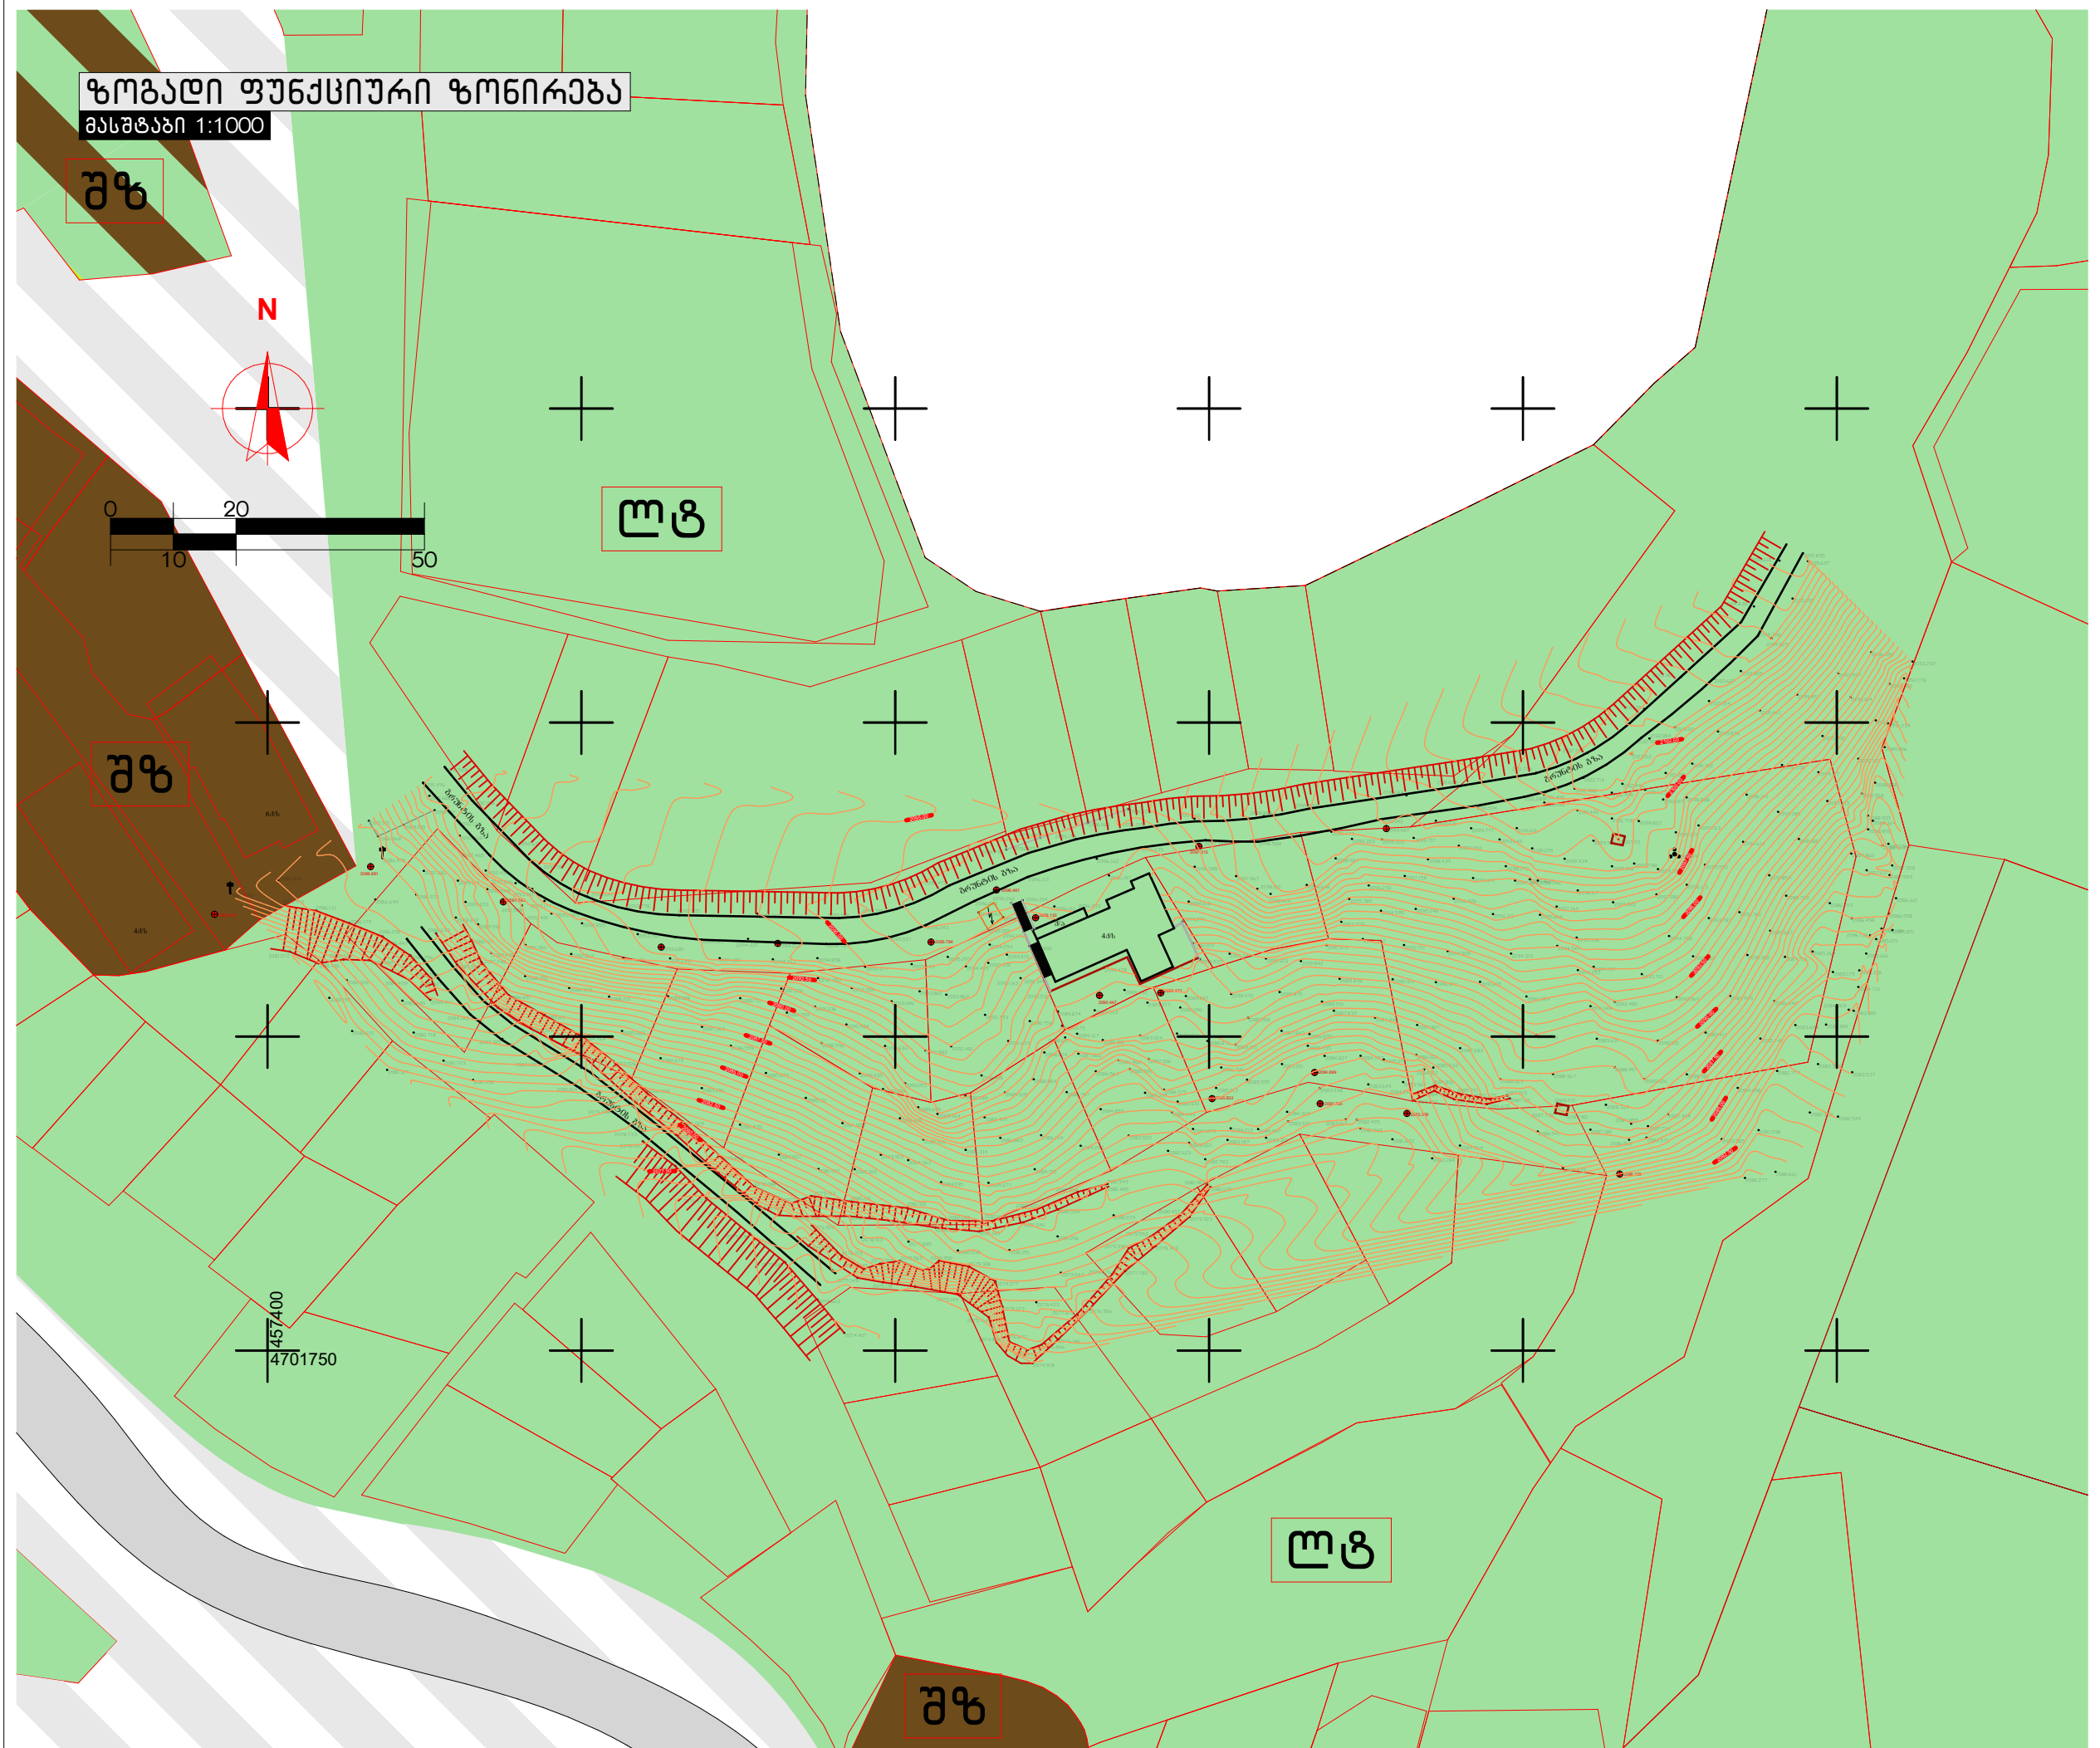

საკონსტრუქციო ინჟინერის
ქ.თბილისი, ალ.ყაზბეგის 12ა
NCH.Urbansolution@gmail.com

ინჟინერის პროექტის შესახებ:
პროექტის დასახელება:
დაბალი ინტენსივობის
მრავალბინიანი
სახსოვრებელი სახლი
მისამართი
ყაზბეგის მუნიციპალიტეტი,
გუდაური

პროექტის დირექტორი
ნ. ჭალაგანიძე

დაამუშავა
ბ. ქემოქლიძე
ს. მამრიკიშვილი
თ. ქავთარაძე

შეამოწმა
ნ. ჭალაგანიძე


დაამუშავა
შპს "ალიონ გუდაური 2"

ნახაზის დასახელება
ზოგადი ფუნქციური ზონირება

მასშტაბი
1:1000

- პირობითი აღნიშვნები
- განელებ-ლანდშაფტური ტერიტორია (ლტ)
 - შერეული ზონა (შზ)
 - შერეული ზონა (შზ) სპორტული
 - ელექტროგადამცემი ხაზის შეზღუდვის/გასვლის ზოლი

NCH 405337087
URBAN SOLUTION

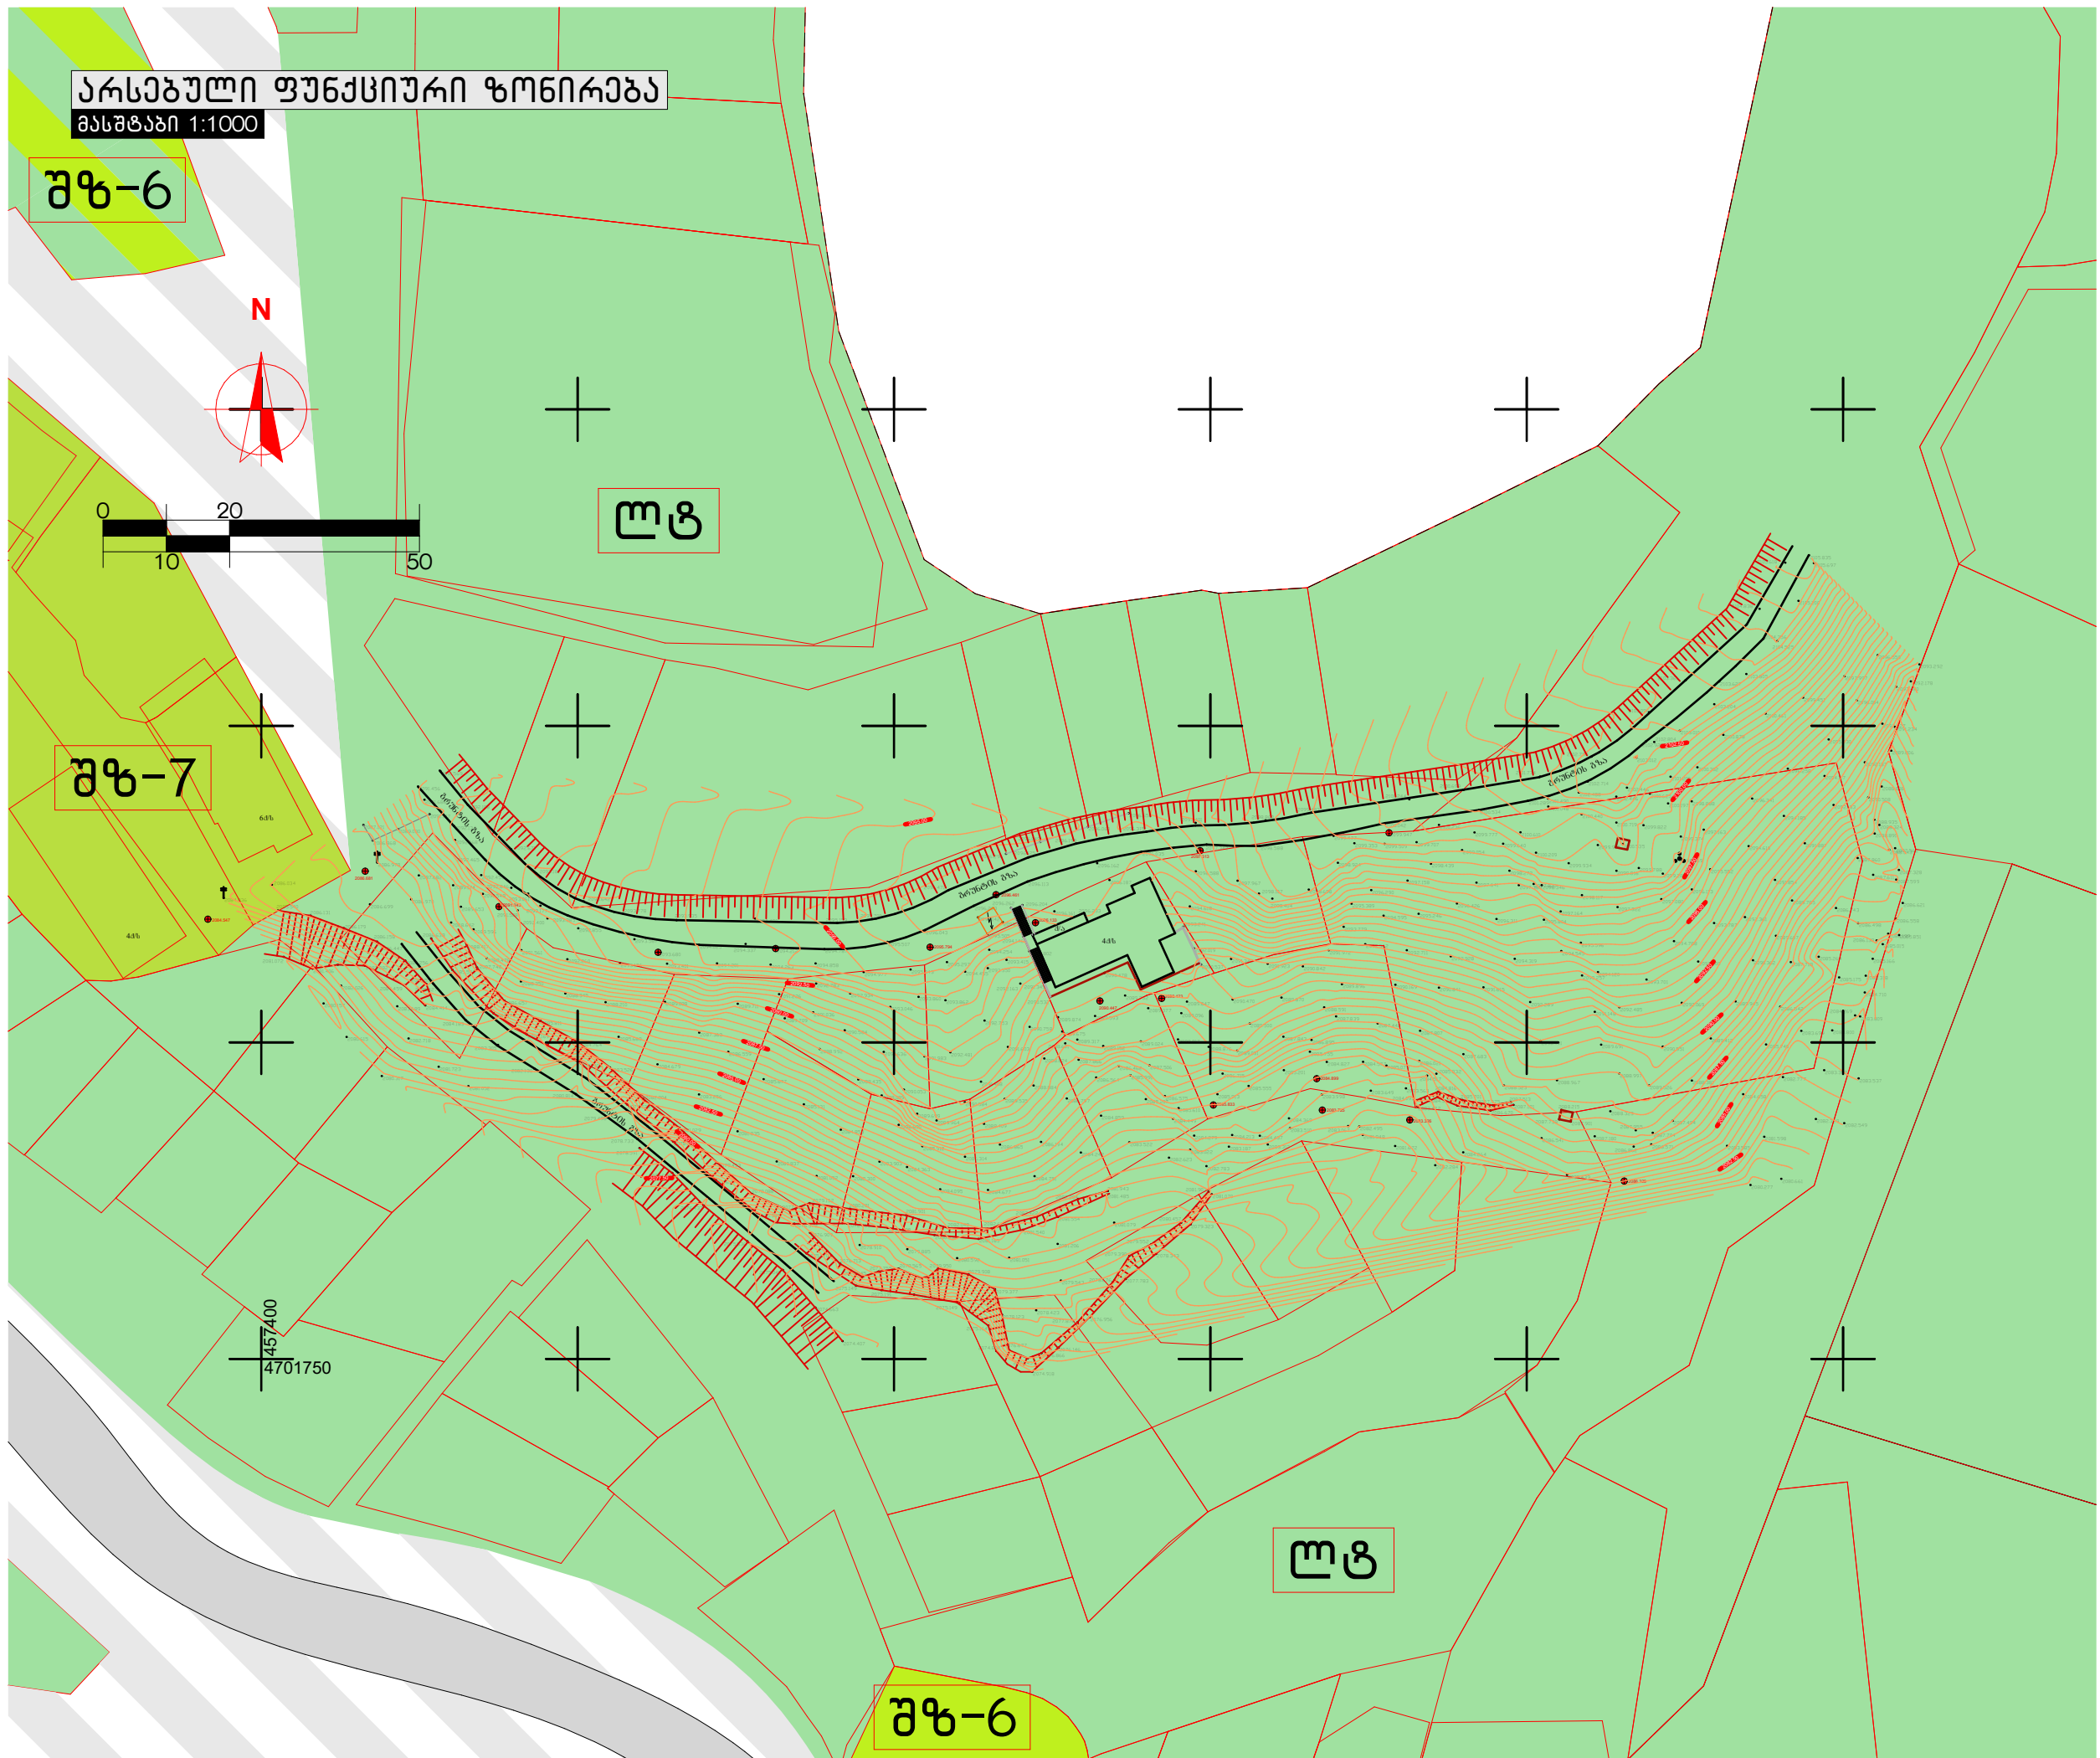

საკონსტრუქციო ინჟინერის
ქ. თბილისი, ალ. ყაზბეგის 12ა
NCH.Urbansolution@gmail.com

ინჟინერის პროექტის შესახებ:
პროექტის დასახელება:
დაბალი ინტენსივობის
მრავალბინიანი
სახსოვრებელი სახლი
მისამართი
ყაზბეგის მუნიციპალიტეტი,
გუდაური

პროექტის დირექტორი
ნ. ჭალაგანიძე

დაამუშავა
ბ. ქაშვილიძე
ს. მამრიკიშვილი
თ. ქავთარაძე

შეამოწმა
ნ. ჭალაგანიძე

დაამუშავა
შპს "ალიონ გუდაური 2"

ნახაზის დასახელება
არსებული ფუნქციური ზონირება

მასშტაბი
1:1000

- პირობითი აღნიშვნები
- გუნებრივ-ლანდშაფტური ტერიტორია (ლტ)
 - საკურორტო ზონა 2 (შზ-7)
 - საკურორტო ზონა 1 (შზ-6) სპორტული
 - ელექტროგადაცემის ხაზის შეზღუდვის/გასვლის ზოლი

NCH 405337087
URBAN SOLUTION