


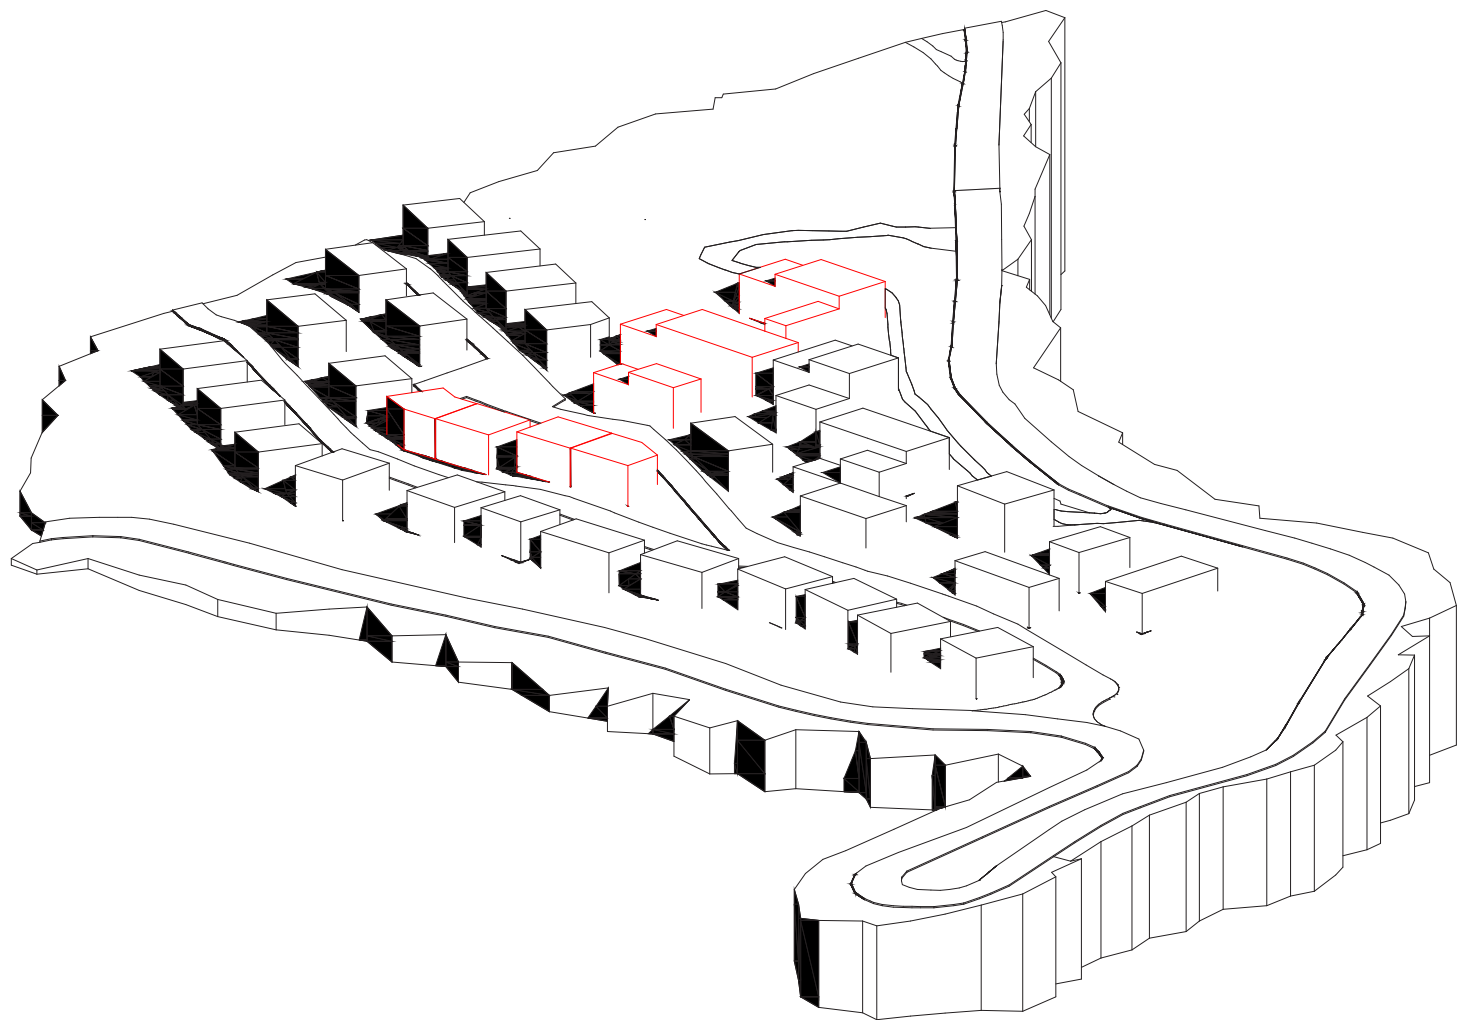

urban
consulting

ყაზბეგის მუნიციპალიტეტში, გუდაურის სარეკრეაციო ტერიტორიაზე, სასტუმრო კომპლექსის განაშენიანების
დეტალური გეგმა
2021 წლის ივლისი, თბილისი



გვერდი		შენიშვნა		დამკვეთი			
3				შ.პ.ს საფორ გუდური; შპს მილდინი, დავით ფიცხელაური, დოდო ჩოფიკაშვილი, ნუნუ პაპიაშვილი, ზაური ქორთოშვიძე			
ფორმატი	თარიღი			პროექტის სახელწოდება და სტადია			
A3 420 x 297	2021 წლის ივლისი			ყაზბეგის მუნიციპალიტეტში, გუდაურის სარეკრაციო ტერიტორიაზე, სასტუმრო კომპლექსის განაშენიანების დეტალური გეგმა			
მასშტაბი	მდებარეობა			ნახაზის დასახელება			
	გუდაური			სიტუაციური რუკა			
				urban consulting არქ. არქ. მო.არქ. გ.კახაბრიშვილი გ.კამლბაძე ჯ.ფსუტური სტ. 117/2			

განმარტებითი ბარათი

საპროექტო ტერიტორია მდებარეობს ყაზბეგის მუნიციპალიტეტში, გუდაურის სარეკრეაციო ტერიტორიაზე და მოიცავს 6 კერძო საკუთრებაში არსებულ მიწის ნაკვეთს:

- 74.06.11.276 – 3010 კვ.მ
- 74.06.11.719 – 600 კვ.მ
- 74.06.11.477 – 600 კვ.მ
- 74.06.11.714 – 600 კვ.მ
- 74.06.11.790 – 600 კვ.მ
- 74.06.11.390 – 600 კვ.მ

საპროექტო ტერიტორიას ჩრდილოეთით ესაზღვრება საავტომობილო მაგისტრალი: მცხეთა - სტეფანწმინდა - ლარსი, რომელიც იწყება მცხეთასთან და მიემართება ჩრდილოეთით, გუდაურისა და სტეფანწმინდის გავლით რუსეთის საზღვრამდე. არსებული რელიეფი უმეტესად ქანობიანია. საშუალო დახრილობა წარმოადგენს 15 %-ს. ყველაზე დაბალი ნიშნული გვხვდება ტერიტორიის სამხრეთით და წარმოადგენს 2121 მეტრს, ხოლო ყველაზე მაღალი ნიშნული - ტერიტორიის ჩრდილოეთით და წარმოადგენს 2143 მეტრს. საპროექტო ტერიტორიის მიმდებარე მიწის ნაკვეთები ნაწილობრივ განაშენიანებულია, ძირითადად გვხვდება 2-3 სართულიანი ქანობიანი საცხოვრებელი სახლები/სასტუმროები. საავტომობილო მაგისტრალს მიუყვება ხაზობრივი ნაგებობები - ელექტროგადამცემი ხაზი. საპროექტო ტერიტორიიდან 200 მეტრში, საავტომობილო მაგისტრალიდან ჩრდილოეთით, მდებარეობს საბაგირო და სათხილამურო სასრიאלო ტრასა, რაც დამატებით მიმზიდველს ხდის არსებული მიწის ნაკვეთების სამშენებლოდ განვითარებას.

საპროექტოდ გათვალისწინებულია ნაკვეთების კონფიგურაციის ცვლილება ფართის უცვლელად. ტერიტორიაზე დაიგეგმა შემოსვლა სამხრეთიდან, არსებული გზიდან 7 მეტრიანი, ორმხრივი, ორზოლიანი გზით. საპროექტო ტერიტორიის სამხრეთ-დასავლეთით მოეწყობა ორი ჩიხური გზა, რომელთა ზუსტი გაბარიტები და კონფიგურაცია შესაძლებელია დაზუსტდეს მიმდებარე ტერიტორიებზე გდგ-ების შეთანხმების სტადიაზე. დასავლეთით არსებული ნაკვეთები სამომავლოდ შეძლებენ, რომ ისარგებლონ და დაერთდნენ აღნიშნული გზებზე. საპროექტოდ გათვალისწინებულია შენობების იმგვარად დაგეგმარება, რომ ყველა ნაკვეთისთვის შენობა იცავდეს მინიმალურ სიდრმეს, რაც განპირობებულია საზოგადოებრივი სივრცეების თავისებური დაგეგმვით. დამატებით გდგ-ში სამომავლოდ არის გათვალისწინებული, ის გარემოებაც, რომ მესაკუთრეების ერთმანეთში შეთანხმების შემთხვევაში განათავსონ ბლოკირებული, ერთმანეთზე მიდგმული შენობები, შესაბამისი ნორმების დაცვით. აღნიშნულ შემთხვევაში, შესაძლებელია შენობის გაცდენა განთავსების არეალიდან, მხოლოდ იმ პირობით თუ მომიჯნავე მიწის ნაკვეთიც ანალოგიურად განათავსებს შენობას და იქნება მათ შორის საზიარო ყრუ კედელი. საპროექტო ტერიტორიაზე ვრცელდება საკურორტო ზონა 1 (შზ-6), რომლის სამშენებლო პარამეტრებია: მაქსიმალური სართულიანობა - 3 სართული ან 2 სართული და მანსარდა. მაქსიმალური სიმაღლე - კედლის ბოლომდე 8 მეტრი და კეხში 10 მეტრი. კ1 კოეფიციენტი - 0.4 და კ3 კოეფიციენტი - 0.3. გუდაურის სარეკრეაციო ტერიტორიის ქალაქთმშენებლობითი გეგმების დამტკიცების თაობაზე“ საქართველოს მთავრობის 2019 წლის 2 დეკემბრის N587 დადგენილების მიხედვით ,, საკურორტო ზონა 1-ში, თუ მიწის ნაკვეთის ქანობი აღემატება 15%-ს და ამასთან, გამოყენებული იქნება ტერასული განაშენიანების მეთოდი, მაშინ შესაძლებელია მიწის ნაკვეთისთვის განისაზღვროს კ1 კოეფიციენტი 0.6-მდე ხოლო, შენობა ნაგებობის მაქსიმალური სიმაღლე კედლის ბოლომდე 10 და კეხში 12 მეტრით.

ჩატარებული კვლევის თანახმად მიწის ნაკვეთის (ს.კ. 74.06.11.276) დახრილობა აღემატება 15%-ს, შესაბამისად აღნიშნული ნაკვეთისთვის ათვისებული იქნა კ1-0.5 და შენობის მაქსიმალური სიმაღლე კედლის ბოლომდე 10 და კეხში 12 მეტრი. სხვა დანარჩენი მიწის ნაკვეთებისთვის (ს.კ 74.06.11.719, 74.06.11.477, 74.06.11.714, 74.06.11.790, 74.06.11.390) სამშენებლო პარამეტრები რჩება უცვლელი.

აღსანიშნავია, რომ სასტუმრო კომპლექსიდან 200 მეტრში, საავტომობილო მაგისტრალიდან ჩრდილოეთით, მდებარეობს საბაგირო და სათხილამურო სასრიალო ტრასა. აღნიშნული ობიექტი და საპროექტო ტერიტორია დაკავშირებული იქნება საფეხმავლო გზით. საბაგიროს მდებარეობა და სასტუმრო კომპლექსის კავშირი მასთან დამატებით გაზრდის ინტერესს სამომავლოდ დამსვენებლებში. განაშენიანების დეტალური გეგმა შედგება 6 დამოუკიდებელი საკადასტრო ერთეულისგან, 74.06.11.276 საკადასტრო ერთეულზე განთავსდება ორი დაჯგუფებული შენობისგან შემდგარი სასტუმრო კომპლექსი 60 საწოლი ერთეულით, ხოლო დანარჩენ 5 საკადასტროზე განთავსდება ხუთი დამოუკიდებელი სასტუმრო/საცხოვრებელი სახლი, თანაბრად გადანაწილებული 45 საწოლი ერთეულით, ჯამში საწოლი ერთეულების რაოდენობა შეადგენს 100-105-ს. აღნიშნული ნომრებისთვის ავტოსადგომების (ტერიტორიაზე ავტოსადგომები განთავსდება მხოლოდ მიწისქვეშ, რადგან ვერ ხერხდება სრულფასოვანი ავტოსადგომების მოწყობა ღია სივრცეში, არსებული რთული რელიეფის გამო) დაანგარიშება მოხდება გუდაურის კანონმდებლობის შესაბამისად, 4 საწოლზე 1 ავტოსადგომი, 1 საცხოვრებელ სახლზე/ბინაზე 1 ავტოსადგომი.

გვერდი		შენიშვნა		დამკვეთი			
4				შ.პ.ს საფორ გუდაური; შპს მილდინი, დავით ფიცხელაური, დიდი ჩოფიკაშვილი, ნუნე პაპიაშვილი, ზაური ქორთოშვი			
ფორმატი	თარიღი			პროექტის სახელწოდება და სტადია			
A3 420 x 297	2021 წლის ივლისი			ყაზბეგის მუნიციპალიტეტში, გუდაურის სარეკრეაციო ტერიტორიაზე, სასტუმრო კომპლექსის განაშენიანების დეტალური გეგმა			
მასშტაბი	მდებარეობა			ნახაზის დასახელება			
	გუდაური			განმარტებითი ბარათი			
				urban consulting	არქ. არქ. მო.არქ.	გ.კახაბრიშვილი გ.კამლბაძე ჯ.ფსუტური	  



საბაგირო #8

საპროექტო ტერიტორია

გვერდი		შენიშვნა				დამკვეთი					
5						შ.პ.ს საფორ გუდაური; შპს მილდინი, დავით ფიცხელაური, დოდო ჩოფიკაშვილი, ნუნუ პაპიაშვილი, ზაური ქორთოიშვი					
ფორმატი						თარიღი		პროექტის სახელწოდება და სტადია			
A3 420 x 297						2021 წლის ივლისი		ყაზბეგის მუნიციპალიტეტში, გუდაურის სარეკრეაციო ტერიტორიაზე, სასტუმრო კომპლექსის განაშენიანების დეტალური გეგმა			
მასშტაბი						მდებარეობა		ნახაზის დასახელება			
						გუდაური		აეროფოტოგადაღება			
						urban consulting		არტ. არტ. მო.არტ.	გ.კახაბრიშვილი გ.კამლბაძე ჯ.ფსუტური	 	



საპროექტო ტერიტორია

გვერდი		შენიშვნა		დამკვეთი			
6				შ.პ.ს საფორ გუდაური; შპს მილდინი, დავით ფიცხელაური, დოდო ჩოფიკაშვილი, ნუნუ პაპიაშვილი, ზაური ქორთოიშვი			
ფორმატი	თარიღი			პროექტის სახელწოდება და სტადია			
A3 420 x 297	2021 წლის ივლისი			ყაზბეგის მუნიციპალიტეტში, გუდაურის სარეკრეაციო ტერიტორიაზე, სასტუმრო კომპლექსის განაშენიანების დეტალური გეგმა			
მასშტაბი	მდებარეობა			ნახაზის დასახელება			
	გუდაური			აეროფოტოგადაღება			
				urban consulting არტ. გ.კახაბრიშვილი არტ. გ.კამლბაძე მო.არტ. ჯ.ფსუტური სტ.			



საბაგირო #8

საპროექტო ტერიტორია

გვერდი		შენიშვნა		დამკვეთი			
7				შ.პ.ს საფორ გუდაური; შპს მილდინი, დავით ფიცხელაური, დოდო ჩოფიკაშვილი, ნუნუ პაპიაშვილი, ზაური ქორთოშვიძე			
ფორმატი	თარიღი			პროექტის სახელწოდება და სტადია			
A3 420 x 297	2021 წლის ივლისი			ყაზბეგის მუნიციპალიტეტში, გუდაურის სარეკრეაციო ტერიტორიაზე, სასტუმრო კომპლექსის განაშენიანების დეტალური გეგმა			
მასშტაბი	მდებარეობა			ნახაზის დასახელება			
	გუდაური			აეროფოტოგადაღება			
				urban consulting არტ. გ.კახაბრიშვილი არტ. გ.კამლბაძე მო.არტ. ჯ.ფსუტური სტ.			



საპროექტო ტერიტორია

გვერდი		შენიშვნა		დამკვეთი			
8				შ.პ.ს საფორ გუდაური; შპს მილდინი, დავით ფიცხელაური, დოდო ჩოფიკაშვილი, ნუნუ პაპიაშვილი, ზაური ქორთოშვიძე			
ფორმატი	თარიღი			პროექტის სახელწოდება და სტადია			
A3 420 x 297	2021 წლის ივლისი			ყაზბეგის მუნიციპალიტეტში, გუდაურის სარეკრეაციო ტერიტორიაზე, სასტუმრო კომპლექსის განაშენიანების დეტალური გეგმა			
მასშტაბი	მდებარეობა			ნახაზის დასახელება			
	გუდაური			ფოტოგადაღება			
				urban consulting არტ. არტ. მო.არტ. გ.კახაბრიშვილი გ.კამლბაძე ჯ.ფსუტური 			



საპროექტო ტერიტორია

გვერდი		შენიშვნა		დამკვეთი			
9				შ.პ.ს საფორ გუდაური; შპს მილდინი, დავით ფიცხელაური, დოდო ჩოფიკაშვილი, ნუნუ პაპიაშვილი, ზაური ქორთოიშვი			
ფორმატი	თარიღი			პროექტის სახელწოდება და სტადია			
A3 420 x 297	2021 წლის ივლისი			ყაზბეგის მუნიციპალიტეტში, გუდაურის სარეკრეაციო ტერიტორიაზე, სასტუმრო კომპლექსის განაშენიანების დეტალური გეგმა			
მასშტაბი	მდებარეობა			ნახაზის დასახელება			
	გუდაური			ფოტოგადაღება			
				urban consulting არტ. არტ. მო.არტ. გ.კახაბრიშვილი გ.კამლბაძე ჯ.ფსუტური 			



საპროექტო ტერიტორია

გვერდი		შენიშვნა		დამკვეთი			
10				შ.პ.ს საფორ გუდური; შპს მილდინი, დავით ფიცხელაური, დოდო ჩოფიკაშვილი, ნუნუ პაპიაშვილი, ზაური ქორთოიშვი			
ფორმატი	თარიღი			პროექტის სახელწოდება და სტადია			
A3 420 x 297	2021 წლის ივლისი			ყაზბეგის მუნიციპალიტეტში, გუდაურის სარეკრეაციო ტერიტორიაზე, სასტუმრო კომპლექსის განაშენიანების დეტალური გეგმა			
მასშტაბი	მდებარეობა			ნახაზის დასახელება			
	გუდაური			ფოტოგადაღება			
				urban consulting არტ. გ.კახაბრიშვილი არტ. გ.კამლბაძე მო.არტ. ჯ.ფსუტური სტ. სტ.			

ცული სცენარი	მაცხოვრებლები	მიზნობრივი მომხმარებელი	პენეტრაცია	მოსალოდნელი ვიზიტორები	წლიურად ვიზიტების რაოდენობა	მთლიანი წლიური ვიზიტი	წილი მთლიან ვიზიტში	კომენტარი	
თბილისი	1,200,000	600,000	15%	90,000	7	630,000	42.9%		
დანარჩენი საქართველო	2,500,000	1,250,000	8%	100,000	4	400,000	27.3%		
ქართველი ექსპატები*	488,841	244,421	5%	12,221	2	24,442	1.7%	71.9%	ქართველები
აზერბაიჯანელი ვიზიტ*	1,526,619	763,310	5%	38,165	3	114,496	7.8%		
სომეხი ვიზიტ*	1,365,048	682,524	5%	34,126	3	102,379	7.0%		
რუსი ვიზიტორები*	1,404,757	702,379	5%	35,119	3	105,357	7.2%		
თურქი ვიზიტორები*	1,098,555	549,278	5%	27,464	3	82,392	5.6%	27.6%	მეზობლები
ევროპა და ამერიკა	313,122	156,561	5%	7,828	1	7,828	0.5%		
შუა აზია	344,918	172,459	5%	8,623	1	8,623	0.6%	1.1%	საერთაშორისო
პირველი წელი	10,241,860	5,120,930		353,547	წლიურად სულ	1,466,894			
* დამუშაა 50% რელევანტური პოპულაციის, (15-54წლების)									
ცული სცენარი	მაცხოვრებლები	მიზნობრივი მომხმარებელი	პენეტრაცია	მოსალოდნელი ვიზიტორები	წლიურად ვიზიტების რაოდენობა	მთლიანი წლიური ვიზიტი	წილი მთლიან ვიზიტში	კომენტარი	
თბილისი	1,200,000	600,000	18%	108,000	8	864,000	45.0%		
დანარჩენი საქართველო	2,500,000	1,250,000	10%	125,000	4	500,000	26.0%		
ქართველი ექსპატები*	518,171	259,086	6%	15,545	2	31,090	1.6%	72.6%	ქართველები
აზერბაიჯანელი ვიზიტ*	1,618,216	809,108	6%	48,546	3	145,639	7.6%		
სომეხი ვიზიტ*	1,446,951	723,475	6%	43,409	3	130,226	6.8%		
რუსი ვიზიტორები*	1,489,042	744,521	6%	44,671	3	134,014	7.0%		
თურქი ვიზიტორები*	1,164,468	582,234	6%	34,934	3	104,802	5.5%	26.8%	მეზობლები
ევროპა და ამერიკა	400,796	200,398	6%	12,024	1	12,024	0.6%		
შუა აზია	448,393	224,197	6%	13,452	1	13,452	0.7%	1.3%	საერთაშორისო
მეორე წელი	10,786,039	5,393,019		445,581	წლიურად სულ	1,921,795			
* დამუშაა 50% რელევანტური პოპულაციის, (15-54წლების) დამუშაა მოსალოდნელი ზრდის 6%-ით მეზობელი ქვეყნებიდან, 28% ევროპა/ამერიკა და 30% შუა აზია -წყარო საქართველოს შსს-ოს ოფიციალური ზრდის მონაცემები 2018/2019 წლების									
ცული სცენარი	მაცხოვრებლები	მიზნობრივი მომხმარებელი	პენეტრაცია	მოსალოდნელი ვიზიტორები	წლიურად ვიზიტების რაოდენობა	მთლიანი წლიური ვიზიტი	წილი მთლიან ვიზიტში	კომენტარი	
თბილისი	1,200,000	600,000	20%	120,000	9	1,080,000	46.5%		
დანარჩენი საქართველო	2,500,000	1,250,000	11%	137,500	4	550,000	23.7%		
ქართველი ექსპატები*	549,262	274,631	7%	19,224	2	38,448	1.7%	71.8%	ქართველები
აზერბაიჯანელი ვიზიტ*	1,715,309	857,655	7%	60,036	3	180,107	7.8%		
სომეხი ვიზიტ*	1,533,768	766,884	7%	53,682	3	161,046	6.9%		
რუსი ვიზიტორები*	1,578,385	789,192	7%	55,243	3	165,730	7.1%		
თურქი ვიზიტორები*	1,234,336	617,168	7%	43,202	3	129,605	5.6%	27.4%	მეზობლები
ევროპა და ამერიკა	513,019	256,510	7%	17,956	1	17,956	0.8%		
შუა აზია	582,911	291,456	7%	20,402	1	20,402	0.9%	1.7%	საერთაშორისო
მესამე წელი	11,406,991	5,703,495		527,245	წლიურად სულ	2,322,893			
* დამუშაა 50% რელევანტური პოპულაციის, (15-54წლების) დამუშაა მოსალოდნელი ზრდის 6%-ით მეზობელი ქვეყნებიდან, 28% ევროპა/ამერიკა და 30% შუა აზია -წყარო საქართველოს შსს-ოს ოფიციალური ზრდის მონაცემები 2018/2019 წლების									
ციფრები დაფუძნებულია 2019 წლის შსს საზღვრის დეპარტამენტისა და ტურიზმის დეპარტამენტის წყაროებზე დაყრდნობით პენეტრაცია იზრდება მცირედით მომავალი 3 წლის განმავლობაში, ძირითადად მეზობელი ქვეყნების ხარჯზე ვიზიტების რაოდენობა დაფუძნებულია სპეციალურ კვლევას (ჟისიტის მიერ) საქართველოს ნაწილში და აღებულია უფრო პესიმისტურად კოვიდის რეალობაში, ციფრები მოსალოდნელია უფრო გაიზარდოს, ვინაიდან აუთლეტებზე მოთხოვნა საგრძნოლად იზრდება მთელს მსოფლიოში, ა) გლობალური ქარბი საქონელის გაჩენის გამო, ბ) მისი ფორმატიდან გამომდინარე (დია სივრცე) უფრო უსაფრთხოების გამო									

რეალური სცენარი	მაცხოვრებლები	მიზნობრივი მომხმარებელი	პენეტრაცია	მოსალოდნელი ვიზიტორები	წლიურად ვიზიტების რაოდენობა	მთლიანი წლიური ვიზიტი	წილი მთლიან ვიზიტში	კომენტარი	
თბილისი	1,200,000	600,000	18%	120,000	7	840,000	48.6%		
დანარჩენი საქართველო	2,500,000	1,250,000	9%	112,500	4	450,000	26.1%		
ქართველი ექსპატები*	488,841	244,421	5%	12,221	2	24,442	1.4%	76.1%	ქართველები
აზერბაიჯანელი ვიზიტ*	1,526,619	763,310	5%	38,165	3	114,496	6.6%		
სომეხი ვიზიტ*	1,365,048	682,524	5%	34,126	3	102,379	5.9%		
რუსი ვიზიტორები*	1,404,757	702,379	5%	35,119	3	105,357	6.1%		
თურქი ვიზიტორები*	1,098,555	549,278	5%	27,464	3	82,392	4.8%	23.4%	მეზობლები
ევროპა და ამერიკა	313,122	156,561	5%	7,828	1	7,828	0.5%		
შუა აზია	344,918	172,459	5%	8,623	1	8,623	0.5%	1.0%	საერთაშორისო
პირველი წელი	10,241,860	5,120,930		396,047	წლიური სულ	1,726,894			
* დამუშაა 50% რელევანტური პოპულაციის, (15-54წლების)									
რეალური სცენარი	მაცხოვრებლები	მიზნობრივი მომხმარებელი	პენეტრაცია	მოსალოდნელი ვიზიტორები	წლიურად ვიზიტების რაოდენობა	მთლიანი წლიური ვიზიტი	წილი მთლიან ვიზიტში	კომენტარი	
თბილისი	1,200,000	600,000	20%	120,000	8	960,000	43.8%		
დანარჩენი საქართველო	2,500,000	1,250,000	10%	125,000	4	500,000	22.8%		
ქართველი ექსპატები*	518,171	259,086	6%	15,545	2	31,090	1.4%	68.1%	ქართველები
აზერბაიჯანელი ვიზიტ*	1,618,216	809,108	6%	48,546	4	194,186	8.9%		
სომეხი ვიზიტ*	1,446,951	723,475	6%	43,409	4	173,634	7.9%		
რუსი ვიზიტორები*	1,489,042	744,521	6%	44,671	4	178,685	8.2%		
თურქი ვიზიტორები*	1,164,468	582,234	6%	34,934	4	139,736	6.4%	31.3%	მეზობლები
ევროპა და ამერიკა	400,796	200,398	6%	12,024	1	12,024	0.5%		
შუა აზია	448,393	224,197	6%	13,452	1	13,452	0.6%	1.2%	უცხოელები
მეორე წელი	10,786,039	5,393,019		457,581	წლიური სულ	2,189,356			
* დამუშაა 50% რელევანტური პოპულაციის, (15-54წლების) დამუშაა მოსალოდნელი ზრდის 6%-ით მეზობელი ქვეყნებიდან, 28% ევროპა/ამერიკა და 30% შუა აზია -წყარო საქართველოს შსს-ოს ოფიციალური ზრდის მონაცემები 2018/2019 წლების									
რეალური სცენარი	მაცხოვრებლები	მიზნობრივი მომხმარებელი	პენეტრაცია	მოსალოდნელი ვიზიტორები	წლიურად ვიზიტების რაოდენობა	მთლიანი წლიური ვიზიტი	წილი მთლიან ვიზიტში	კომენტარი	
თბილისი	1,200,000	600,000	25%	120,000	9	1,080,000	42.6%		
დანარჩენი საქართველო	2,500,000	1,250,000	11%	137,500	4	550,000	21.7%		
ქართველი ექსპატები*	549,262	274,631	7%	19,224	2	38,448	1.5%	65.8%	ქართველები
აზერბაიჯანელი ვიზიტ*	1,715,309	857,655	7%	60,036	4	240,143	9.5%		
სომეხი ვიზიტ*	1,533,768	766,884	7%	53,682	4	214,728	8.5%		
რუსი ვიზიტორები*	1,578,385	789,192	7%	55,243	4	220,974	8.7%		
თურქი ვიზიტორები*	1,234,336	617,168	7%	43,202	4	172,807	6.8%	33.5%	მეზობლები
ევროპა და ამერიკა	513,019	256,510	7%	17,956	1	17,956	0.7%		
შუა აზია	582,911	291,456	7%	20,402	1	20,402	0.8%	1.5%	საერთაშორისო
მესამე წელი	11,406,991	5,703,495		527,245	წლიური სულ	2,535,056			
* დამუშაა 50% რელევანტური პოპულაციის, (15-54წლების) დამუშაა მოსალოდნელი ზრდის 6%-ით მეზობელი ქვეყნებიდან, 28% ევროპა/ამერიკა და 30% შუა აზია -წყარო საქართველოს შსს-ოს ოფიციალური ზრდის მონაცემები 2018/2019 წლების									
ციფრები დაფუძნებულია 2019 წლის შსს საზღვრის დეპარტამენტისა და ტურიზმის დეპარტამენტის წყაროებზე დაყრდნობით პენეტრაცია იზრდება მცირედით მომავალი 3 წლის განმავლობაში, ძირითადად მეზობელი ქვეყნების ხარჯზე ვიზიტების რაოდენობა დაფუძნებულია სპეციალურ კვლევას (ჟისიტის მიერ) საქართველოს ნაწილში და აღებულია უფრო პესიმისტურად კოვიდის რეალობაში, ციფრები მოსალოდნელია უფრო გაიზარდოს, ვინაიდან აუთლეტებზე მოთხოვნა საგრძნოლად იზრდება მთელს მსოფლიოში, ა) გლობალური ქარბი საქონელის გაჩენის გამო, ბ) მისი ფორმატიდან გამომდინარე (დია სივრცე) უფრო უსაფრთხოების გამო									

გვერდი		შენიშვნა		დამკვეთი	
13				შპს საფორ გულური; შპა მილდინი, დავით ფიცხელაური, დიდილი ჩიფიკაშვილი, ნუნე პაპიაშვილი, ზაური ქოთოშიძე	
ფორმატი				პროექტის სახელწოდება და სტადია	
A3 420 x 297				ყაზბეგის მუნიციპალიტეტში, გულაურის სარეკრეაციო ტერიტორიაზე, სასტუმრო კომპლექსის განაშენიანების დეტალური გეგმა	
მასშტაბი				ნახაზის დასახელება	
				სიცოცხლისუნარიანობის შეფასება	
		გულაური		urban consulting არტ. გ.კახაბრიშვილი არტ. გ.კამლაძე მო.არტ. ჯ.ფსუტური სტ. 	

საუკეთესო სცენარი	მაცხოვრებლები	მიზნობრივი მომხმარებელი	პენტრაცია	მოსალოდნელი ვიზიტორები	წლიურად ვიზიტების რაოდენობა	მთლიანი წლიური ვიზიტი	წილი მთლიან ვიზიტში	კომენტარი	
თბილისი	1,200,000	600,000	20%	120,000	8	960,000	47.2%		
დანარჩენი საქართველო	2,500,000	1,250,000	10%	125,000	4	500,000	24.6%		
ქართველი ექსპატები*	488,841	244,421	5%	12,221	2	24,442	1.2%	73.1%	ქართველები
აზერბაიჯანელი ვიზიტ*	1,526,619	763,310	5%	38,165	4	152,662	7.5%		
სომეხი ვიზიტ*	1,365,048	682,524	5%	34,126	4	136,505	6.7%		
რუსი ვიზიტორები*	1,404,757	702,379	5%	35,119	4	140,476	6.9%		
თურქი ვიზიტორები*	1,098,555	549,278	5%	27,464	4	109,856	5.4%	26.6%	მეზობლები
ევროპა და ამერიკა	313,122	156,561	5%	7,828	1	7,828	0.4%		
შუა აზია	344,918	172,459	5%	8,623	1	8,623	0.4%	0.8%	საერთაშორისო
პირველი წელი	10,241,860	5,120,930		408,547	წლიური სულ	2,031,768	100%		
* დაშვებაა 50% რელევანტური პოპულაციის, (15-54წლების)									
საუკეთესო სცენარი	მაცხოვრებლები	მიზნობრივი მომხმარებელი	პენტრაცია	მოსალოდნელი ვიზიტორები	წლიურად ვიზიტების რაოდენობა	მთლიანი წლიური ვიზიტი	წილი მთლიან ვიზიტში	კომენტარი	
თბილისი	1,200,000	600,000	25%	120,000	10	1,200,000	47.4%		
დანარჩენი საქართველო	2,500,000	1,250,000	12%	150,000	4	600,000	23.7%		
ქართველი ექსპატები*	518,171	259,086	6%	15,545	2	31,090	1.2%	72.4%	ქართველები
აზერბაიჯანელი ვიზიტ*	1,618,216	809,108	6%	48,546	4	194,186	7.7%		
სომეხი ვიზიტ*	1,446,951	723,475	6%	43,409	4	173,634	6.9%		
რუსი ვიზიტორები*	1,489,042	744,521	6%	44,671	4	178,685	7.1%		
თურქი ვიზიტორები*	1,164,468	582,234	6%	34,934	4	139,736	5.5%	27.1%	მეზობლები
ევროპა და ამერიკა	400,796	200,398	6%	12,024	1	12,024	0.5%		
შუა აზია	448,393	224,197	6%	13,452	1	13,452	0.5%	1.0%	საერთაშორისო
მეორე წელი	10,786,039	5,393,019		482,581	წლიური სულ	2,529,356			
* დაშვებაა 50% რელევანტური პოპულაციის, (15-54წლების)									
დაშვება მოსალოდნელი ზრდის 6%-ით მეზობელი ქვეყნებიდან, 28% ევროპა/ამერიკა და 30% შუა აზია -წყარო საქართველოს შსს-ოს ოფიციალური ზრდის მონაცემები 2018/2019 წლების									
საუკეთესო სცენარი	მაცხოვრებლები	მიზნობრივი მომხმარებელი	პენტრაცია	მოსალოდნელი ვიზიტორები	წლიურად ვიზიტების რაოდენობა	მთლიანი წლიური ვიზიტი	წილი მთლიან ვიზიტში	კომენტარი	
თბილისი	1,200,000	600,000	30%	120,000	12	1,440,000	46.5%		
დანარჩენი საქართველო	2,500,000	1,250,000	15%	187,500	4	750,000	24.2%		
ქართველი ექსპატები*	549,262	274,631	7%	19,224	2	38,448	1.2%	72.0%	ქართველები
აზერბაიჯანელი ვიზიტ*	1,715,309	857,655	7%	60,036	4	240,143	7.8%		
სომეხი ვიზიტ*	1,533,768	766,884	7%	53,682	4	214,728	6.9%		
რუსი ვიზიტორები*	1,578,385	789,192	7%	55,243	4	220,974	7.1%		
თურქი ვიზიტორები*	1,234,336	617,168	7%	43,202	4	172,807	5.6%	27.4%	მეზობლები
ევროპა და ამერიკა	513,019	256,510	7%	17,956	1	17,956	0.6%		
შუა აზია	582,911	291,456	7%	20,402	1	20,402	0.7%	1.2%	საერთაშორისო
მესამე წელი	11,406,991	5,703,495		577,245	წლიური სულ	3,095,056			
* დაშვებაა 50% რელევანტური პოპულაციის, (15-54წლების)									
დაშვება მოსალოდნელი ზრდის 6%-ით მეზობელი ქვეყნებიდან, 28% ევროპა/ამერიკა და 30% შუა აზია -წყარო საქართველოს შსს-ოს ოფიციალური ზრდის მონაცემები 2018/2019 წლების									
ციფრები დაფუძნებულია 2019 წლის შსს საზღვრის დეპარტამენტისა და ტურიზმის დეპარტამენტის წყაროებზე დაყრდნობით პენტრაცია იზრდება მცირედით მომავალი 3 წლის განმავლობაში, ძირითადად მეზობელი ქვეყნების ხარჯზე ვიზიტების რაოდენობა დაფუძნებულია სპეციალურ კვლევას (ეისიტის მიერ) საქართველოს ნაწილში და აღებულია უფრო პესიმისტურად კოვიდის რეალობაში, ციფრები მოსალოდნელია უფრო გაიზარდოს, ვინაიდან აუთლეტებზე მოთხოვნა საგრძნოლად იზრდება მთელს მსოფლიოში, ა) გლობალური ჭარბი საქონელის გარენის გამო, ბ) მისი ფორმატიდან გამომდინარე (ღია სივრცე) უფრო უსაფრთხოების გამო									

S - ძლიერი მხარეები	W - სუსტი მხარეები	O - შესაძლებლობები	T - საფრთხეები
ადგილმდებარეობა			
200 მეტრში მდებარე საბაგირო, სახთილამურო ტრასა.	მიმდებარე ტერიტორია განუვითარებელია, შესაბამისად საჭიროებს ინფრასტრუქტურის მოწყობას.	სასტუმრო კომპლექსის სახით ჯანსაღი გარემოს ჩამოყალიბება, თანამედროვე სტანდარტებით.	მიმდებარე ტერიტორიის ქაოტური არასისტემური განვითარება.
ეკოლოგია			
ეკოლოგიურად სუფთა გარემო.	საპროექტო ტერიტორიაზე და მის მიმდებარედ პრაქტიკულად არ გვხვდება ხე-ნარგავები.	კვ კოეფიციენტის ათვისება ტერიტორიის კეთილმოწყობისთვის.	მშენებლობის პროცესში მტვრის გავრცელება.
ტრანსპორტი			
ტერიტორიას ესაზღვრება საავტომობილო მაგისტრალი.	საჭიროა შიდა ასფალტიზი-რებული გზების მოწყობა.	შიდა საავტომობილო გზის მოწყობა დამატებით შესაძლებლობას უქმნის სხვა ნაკვეთებს განვითარებისთვის.	სატრანსპორტო ინფრასტრუ-ქტურის მოწყობის გარეშე ვერ მოხდება დაგეგმილი კომპლექსის ფუნქციონირება.
საინჟინრო ქსელები			
ტერიტორიასთან ახლოს არის ელ. მომარაგების სისტემა.	მოსაწესრიგებელია საინჟინრო ინფრასტრუქტურა.	ერთიანი საინჟინრო ქსელების მოწყობა არსებული და მიმდებარე ტერიტორიების-თვის.	ტერიტორიაზე საინჟინრო ქსელების ქაოტური მოწყობა.
განვითარება			
ტერიტორია ერთიან კომპლექსად ჩამოყალიბდება. მოეწყობა შიდა საავტომობილო გზების სისტემა.	მიმდებარე ტერიტორია მეტწილად გაუნაშენიანებულია.	არსებული ტერიტორიის ჩამოყალიბება ერთიანი სისტემით.	ტერიტორია დარჩება განუვითარებელი, დაკარგული იქნება ადგილმდებარეობის სრული პოტენციალი.

გვერდი		შენიშვნა		დამკვეთი			
14				შ.პ.ს საფორ გულური; შპს მილდანი, დავით ფიცხელაური, დიდი ჩოფიკაშვილი, ნუნე პაპაშვილი, ზაური ქორთოშიძე			
ფორმატი	თარიღი			პროექტის სახელწოდება და სტადია			
A3 420 x 297	2021 წლის ივლისი			ყაზბეგის მუნიციპალიტეტში, გულაურის სარეკრეაციო ტერიტორიაზე, სასტუმრო კომპლექსის განაშენიანების დეტალური გეგმა			
მასშტაბი	მდებარეობა			ნახაზის დასახელება			
				სიცოცხლისუნარიანობის შეფასება და SWOT ანალიზი			
				urban consulting	არქ. გ.კახაბრიშვილი არქ. გ.კამლაძე მო.ამქ ჯ.ფსუტური		

საკადასტრო კოდი	ფართობი	ნაკვეთის ტიპი	საპროექტო/დადგენილი კ1	საპროექტო/დადგენილი კ3
1) 74.06.11.276	1) 3010 კვ/მ	1) სასოფლო-სამეურნეო	1) 0.5/0.4	1) 0.3/0.3
2) 74.06.11.719	2) 600 კვ/მ	2) სასოფლო-სამეურნეო	2) 0.4/0.4	2) 0.3/0.3
3) 74.06.11.477	3) 600 კვ/მ	3) სასოფლო-სამეურნეო	3) 0.4/0.4	3) 0.3/0.3
4) 74.06.11.714	4) 600 კვ/მ	4) სასოფლო-სამეურნეო	4) 0.4/0.4	4) 0.3/0.3
5) 74.06.11.790	5) 600 კვ/მ	5) სასოფლო-სამეურნეო	5) 0.4/0.4	5) 0.3/0.3
6) 74.06.11.390	6) 600 კვ/მ	6) სასოფლო-სამეურნეო	6) 0.4/0.4	6) 0.3/0.3

საპროექტო/დადგენილი შენობა-ნაგებობის მაქსიმალური H

1) 10 მეტრი კედლის ბოლომდე	12 მეტრი კეხში	8 მეტრი კედლის ბოლომდე	10 მეტრი კეხში
2) 8 მეტრი კედლის ბოლომდე	10 მეტრი კეხში	8 მეტრი კედლის ბოლომდე	10 მეტრი კეხში
3) 8 მეტრი კედლის ბოლომდე	10 მეტრი კეხში	8 მეტრი კედლის ბოლომდე	10 მეტრი კეხში
4) 8 მეტრი კედლის ბოლომდე	10 მეტრი კეხში	8 მეტრი კედლის ბოლომდე	10 მეტრი კეხში
5) 8 მეტრი კედლის ბოლომდე	10 მეტრი კეხში	8 მეტრი კედლის ბოლომდე	10 მეტრი კეხში
6) 8 მეტრი კედლის ბოლომდე	10 მეტრი კეხში	8 მეტრი კედლის ბოლომდე	10 მეტრი კეხში

შენობა-ნაგებობის მაქსიმალური სართულიანობა

- 1) 3 სართული
- 2) 3 სართული
- 3) 3 სართული
- 4) 3 სართული
- 5) 3 სართული
- 6) 3 სართული

- 1) მიწის ნაკვეთის 15%-ზე მეტი დახრილობის შემთხვევაში შენობის მაქსიმალური სიმაღლე - „გუდაურის სარეკრაციო ტერიტორიის ქალაქმშენებლობითი გეგმების დამტკიცების თაობაზე“ საქართველოს მთავრობის 2019 წლის 2 დეკემბრის №587 დადგენილების საფუძველზე დასაშვებია გაიზარდოს 2 მეტრამდე.

- 2) მიწის ნაკვეთის განაშენიანების მაქსიმალური კოეფიციენტი - (კ-1) ათვისებული იქნას 0.6-მდე იმ შემთხვევაში, თუ ტერიტორია წარმოადგენს ისეთ ბუნებრივად დახრილ ზედაპირს, რომელიც სულ მცირე 15% ციცაბოა და გამოყენებული იქნება ტერასული განაშენიანების მეთოდი.

გვერდი		შენიშვნა		დამკვეთი
				მ.პ.ს საფირ გუდაური; მათა მილდიანი, დავით ფიგულაური, დიდი ჩოფიკაშვილი, მუწუ პაპაშვილი, ზაურო კორთოშიძე
ფორმატი	თარიღი			პროექტის სახელწოდება და სტადია
A3 420 x 297				ყაზბეგის მუნიციპალიტეტში, გუდაურის სარეკრეაციო ტერიტორიაზე, სასტუმრო კომპლექსის განაშენიანების დეტალური გეგმის კონცეფცია
მასშტაბი	მდებარეობა			ნახაზის დასახელება
	გუდაური			კოეფიციენტების ცხრილი
				urban consulting არქ. პრ. მთ.არქ. გ.კახაბრიშვილი გ.კამლაძე ჯ.ღმსუტური

ყაზბეგის რაიონი, დაბა გუდაური,
ს.კ.74.06.11.276, 74.06.11.477, 74.06.11.714, 74.06.11.790,
74.06.11.719, 74.06.11.390
განაშენიანების პროექტი
წინასწარი საინჟინრო – გეოლოგიური დასკვნა.

თბილისი 2020

შესავალი

შპს “გენგეო” – ს გეოლოგთა ჯგუფმა ჩაატარა საინჟინრო - გეოლოგიური გამოკვლევები გუდაურში ს.კ.74.06.11.276, 74.06.11.477, 74.06.11.714, 74.06.11.790, 74.06.11.719, 74.06.11.390, განაშენიანების პროექტის გეოლოგიური დასაბუთების მიზნით. კვლევის მიზანია საფონდო მონაცემების საფუძველზე განხილული იქნეს ზემაღნიშნულ მისამართზე განაშენიანებისთვის გამოყოფილ მიწის ფართობზე საინჟინრო – გეოლოგიური პირობები. ამ მიზნით მოძიებულ იქნა “საქგეოლოგის” საინჟინრო-გეოლოგიური და პიდროგეოლოგიური კვლევების მასალები, აგრეთვე ჩვენს მიერ შესრულებული კვლევები უშუალოდ უბნის მიმდებარედ ხასტუმროს პროექტისათვის.

1. ზოგადი ნაწილი

1.1. გეომორფოლოგია, გეოლოგიური აგებულება, პიდროგეოლოგიური პირობები

გამოკვლეული უბანი გეომორფოლოგიური თვალსაზრისით მდებარეობს კავკასიონის მთავარი წყალგამყოფი ქედის სამხრეთი ფერდის ზედა ნაწილში, სამხრეთ – დასავლეთის ექსპოზიციის ფერდზე, სამშენებლო უბნის აბსოლუტური ნიშნულები 2115.0 დან – 2155.0 მ – მდე იცვლება. ტექტონიკური თვალსაზრისით ტერიტორია მოთავსებულია კავკასიონის სამხრეთი ფერდის ნაოჭა ხისტემის მესტია – თიანეთის ზონაში, რომელიც მთლიანად აგებულია ზედაიურულ – ვარცული, ფლიშური ნალექებით. ქვეშეთი – ჯვრის უღელტეხილის მონაკვეთზე აღნიშნულ ნალექებს ადევს მეოთხეული ასკის 200.0 მ სიმღაერის ლავური ნაკადის ანდეზიტურ – ბაზალტური შემადგენლობის ქანები, რომლებიც დაფარული არიან დელუვიურ – პროლუვიური წარმონაქმნებით: თიხივანი გრუნტით, ღორღისა და ღოდების ჩანართებით. დედამიწის ზედაპირზე ანდეზიტურ – ბაზალტური ლავეები შიშვლდებიან გზისპირა ფლატეებზე. შესწავლილი ტერიტორია შედის აღმოსავლეთ კავკასიონის საკმაოდ ნოტიო პავის ზონაში ზომიერად ცივი ზამთრით და ხანგრძლივი ზაფხულით (სამშენებლო-კლიმატური დარაიონებით I-გ ქვერაიონი). პაერის საშუალო წლიური ტემპერატურაა 3.3⁰C. ყველაზე ცივი თვე იანვარია, საშუალო ტემპერატურით -6.7⁰C. ყინვები შეიძლება დაიწყოს ოქტომბერში და გაგრძელდეს აპრილამდე. აბსოლუტური მინიმუმია –33⁰C. წლის ყველაზე თბილი

თვეებია ივლისი და აგვისტო, საშუალო ტემპერატურით 13.3⁰C. აბსოლიტური მაქსიმუმია 27⁰C. მოსული ნალექების წლიური ჯამი საშუალოდ 786 მმ. მათი მაქსიმალური რაოდენობა მოდის მაისში, მინიმალური კი იანვარში, მეორე მინიმუმია აგვისტოში. ნალექების დღეღამური მაქსიმუმი 111 მმ. ნალექიან დღეთა რიცხვი წელიწადში საშუალოდ 122-ია. აქ თოვლი შეიძლება მოვიდეს ოქტომბრიდან ივნისამდე. მყარმა თოვლის საბურველმა შეიძლება გახტანოს 104 დღეს. თოვლის წონაა 2.5 კა, ხოლო წყალშემცველობა 456 - მმ.

ქარის ყველაზე დიდი შესაძლო სიჩქარე ერთხელ მაინც მწმ.

ყოველწლიურად	5 წელიწადში	10 წელიწადში	15 წელიწადში	20 წელიწადში
16	20	22	24	25

გრუნტების ნორმატიული გაყინვის სიღრმე შეადგენს: თიხა-თიხნარებისათვის 118, ქვიშა- ქვიშნარებისათვის 142, ხრეშისებური ქვიშისათვის 153 და მსხვილნატეხი გრუნტებისათვის 117 სანტიმეტრს.

2. სპეციალური ნაწილი

საკვლევ ობიექტზე საშიში გეოლოგიური მოვლენების ჩასახვა – განვითარების კვალი არ შემინევა, უბანი მდგრადია და მშენებლობისათვის "დამაკმაყოფილებელ" საინჟინრო-გეოლოგიურ პირობებში იმყოფება, ხოლო თავისი გეოლოგიური, პიდროგეოლოგიური და საინჟინრო-გეოლოგიური პირობებიდან გამომდინარე ს.ნ. და წ. 1.02.07-87-ის დანართ 10-ის თანახმად, განეკუთვნება II (საშუალო) სირთულის კატეგორიას. იმავე მასალების თანახმად გრუნტების ფიზიკურ – მექანიკური თვისებების მიხედვით შესაძლებელია – 2 ფენის გამოყოფა: ფენა №1 ნიადაგის ფენა და ნაყარი გრუნტი, ფენა №2 თიხა, თიხნარის მცირე სიმღაერის შუაშრებით, კენჭებისა და ღოდების ჩანართებით. დასაპროექტებელი შენობების დაფუძნება შესაძლებელია ფენა №2 - ზე. ხაძირკვლად შესაძლებელია გამოყენებული იქნეს ნებისმიერი ტიპის ხაძირკველი. სნ და წ - “სეისმომდგეი მშენებლობა” (პნ 01.01-09) – ის სეისმური საშიშროების რუკის დანართის მიხედვით უბანი განეკუთვნება 9 ბალიან სეისმური საშიშროების


ზონას. ხოლო უბნის ამგები გრუნტები სეისმური თვისებებიდან გამომდინარე იმავე კრებულის ცხრ. №1 – ის, მიხედვით განეკუთვნებიან II კატეგორიას. უბნის ამგები გრუნტები დაშუშავების სიმძელის მიხედვით ს.ნ. და წ. IV-5-82-ის ცხრ. 1 -ის თანახმად განეკუთვნებიან: ფენა №1 - 24ა – ს, ფენა №2 - 8დ – ს.

დასკვნა შეადგინა: ინტ. გეოლოგი მ. ბაბილოძე




გვერდი		შენიშვნა		დამკვეთი			
15				შპს საფორ გუდაური; შპს მილდინი, დავით ფიცხელაური, დოდო ჩოფიკაშვილი, ნუნუ ჰაიაშვილი, ზაური ქორთოშძე			
ფორმატი	თარიღი			პროექტის სახელწოდება და სტადია			
A3 420 x 297	2021 წლის ივლისი			ყაზბეგის მუნიციპალიტეტში, გუდაურის სარეკრეაციო ტერიტორიაზე, სასტუმრო კომპლექსის განაშენიანების დეტალური გეგმა			
მასშტაბი	მდებარეობა			ნახაზის დასახელება			
	გუდაური			საინჟინრო-გეოლოგიური დასკვნა			
				urban consulting	არტ. არტ. მო.არტ.	გ.კახაბრიშვილი გ.კამლბეგ ჯ.ფსუტური	მ. ბაბილოძე

ძალოვანი ქსელის გეგმა

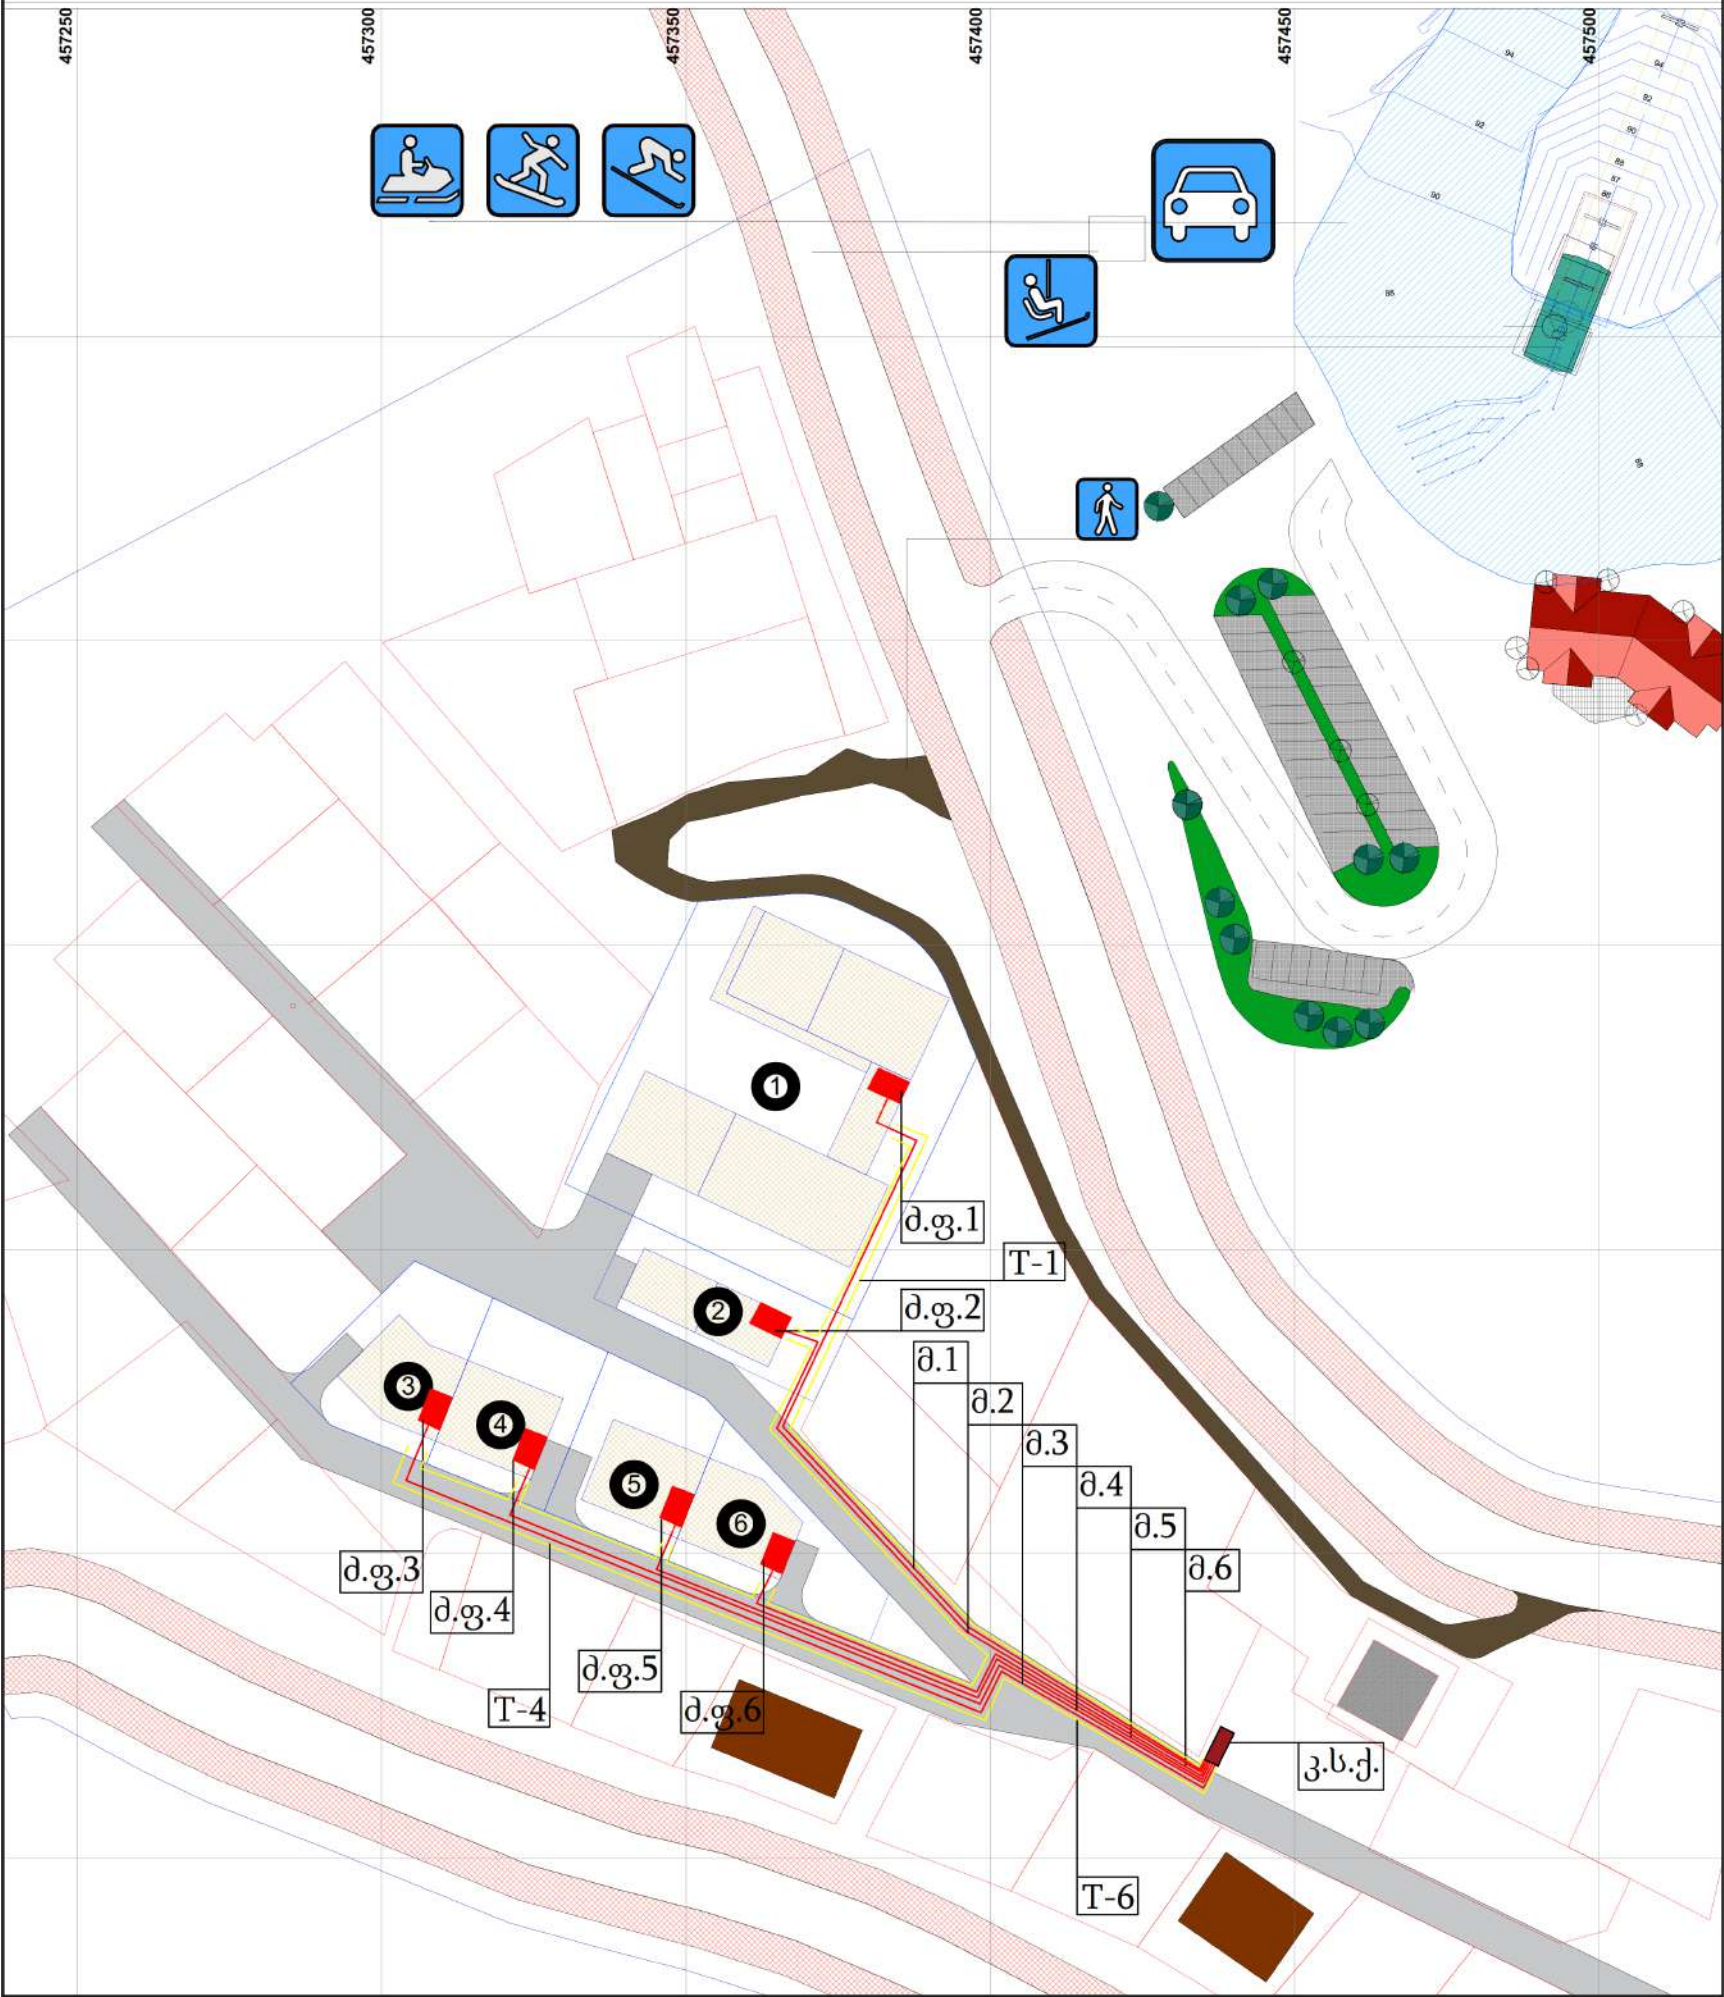

გვერდი		შენიშვნა		დამკვეთი	
		 სატრანსფორმატორო ქვესადგური		შ.პ.ს საფორ გუდარი; შ.პ.ს მილდანი, დავით ფიცხელაური, დიდი ჩოფიკაშვილი, ნუნუ პაპიაშვილი, ზაური ქორთოშვილი	
ფორმატი	თარიღი			პროექტის სახელწოდება და სტადია	
A3 420 x 297				გაზბუგის მუნიციპალიტეტში, გუდარის სარეკრაციო ტერიტორიაზე, სასტუმრო კომპლექსის ელექტრო მომარაგების პროექტი	
მასშტაბი	მდებარეობა	 ძაბვის მთავარი გამანაწილებელი ფარი მიწის ტრანშეა		ნახაზის დასახელება	
	გუდური			ძალოვანი ქსელის გეგმა	
		 ელექტრო კაბელი		 ინო SYSTEMS ინჟინერინგის პროექტი საპროექტო დავით ჩოფიკაშვილი ნუნუ პაპიაშვილი ზაური ქორთოშვილი	


გვერდი		შენიშვნა		დამკვეთი			
19				შ.პ.ს საფორ გუდარი; შპსა მილდანი, დავით ფიცხელაური, დიდი ჩოფიკაშვილი, ნუნუ პაპიაშვილი, ზაური ქორთოშვილი			
ფორმატი	თარიღი			პროექტის სახელწოდება და სტადია			
A3 420 x 297	2021 წლის ივლისი			ყაზბეგის მუნიციპალიტეტში, გუდარის სარეკრეაციო ტერიტორიაზე, სასტუმრო კომპლექსის განაშენიანების დეტალური გეგმა			
მასშტაბი	მდებარეობა			ნახაზის დასახელება			
	გუდური			კომუნიკაციების პროექტი - ელექტრომომარაგება			
				urban consulting	არქ. არქ. მო.არქ.	გ.კახარიშვილი გ.კახარიშვილი გ.ფსუტური	მ.პაპიაშვილი

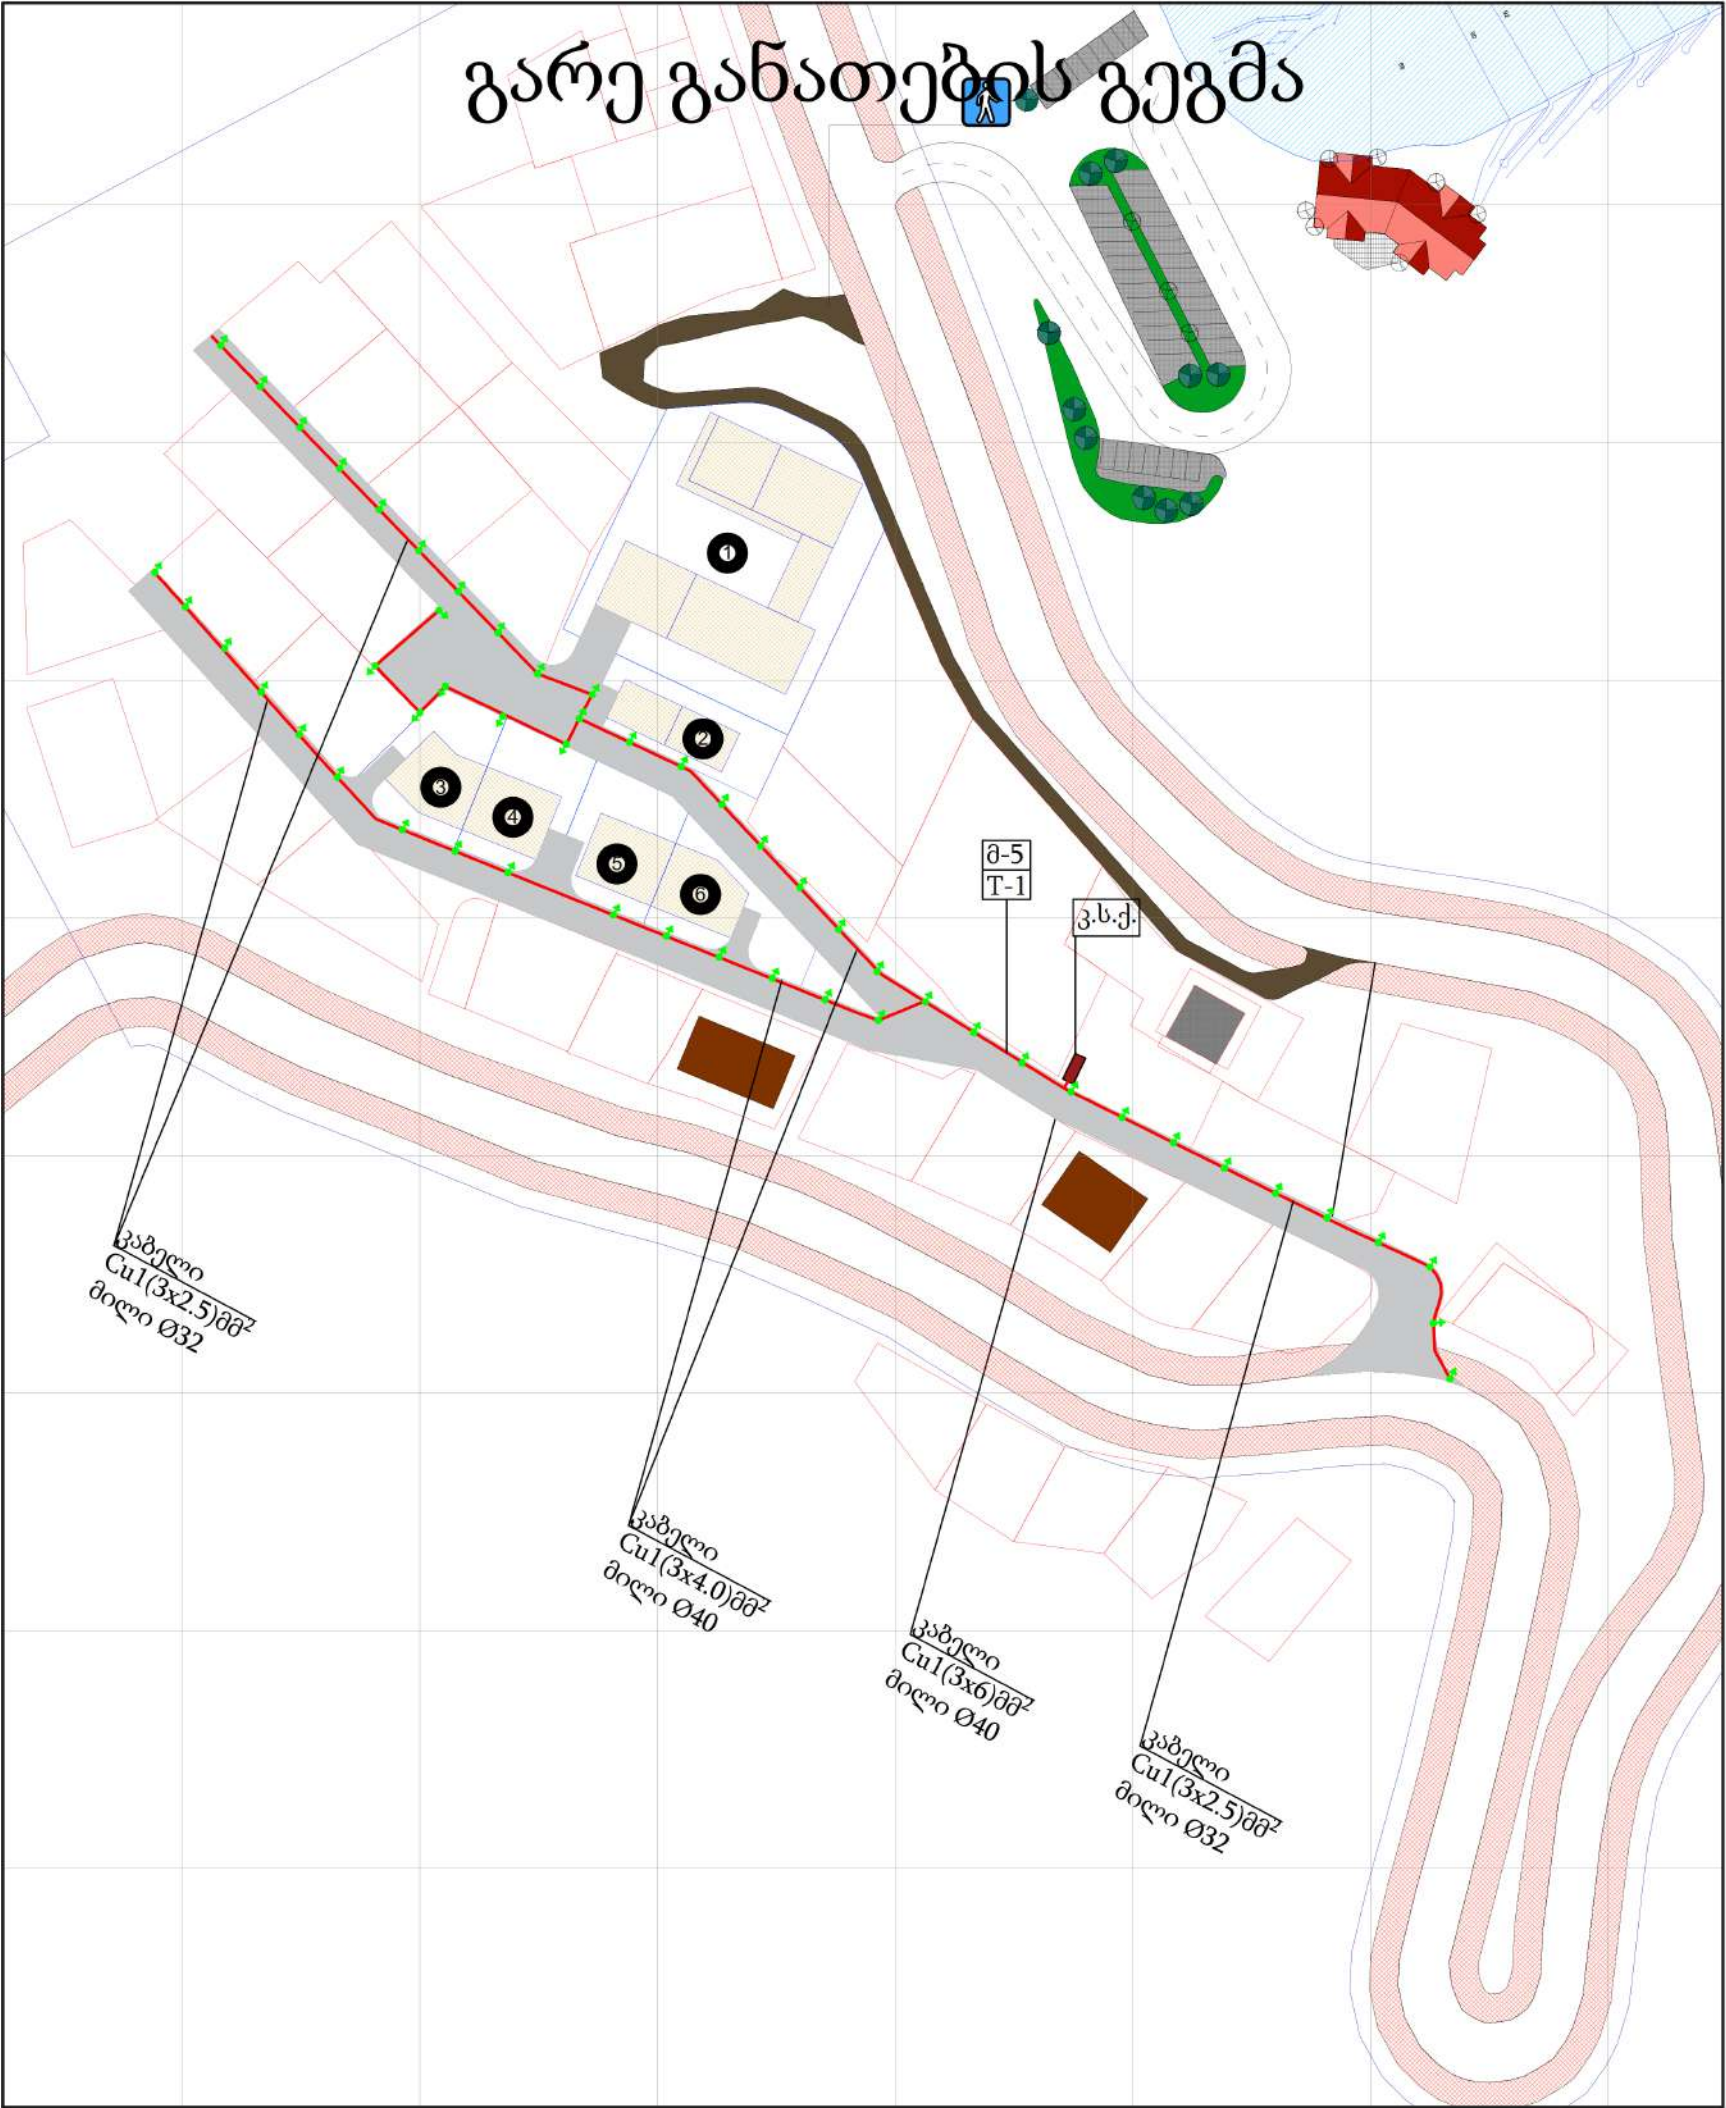


გვერდი		შენიშვნა		დამკვეთი								
		 კომპლექსური სატრანსფორმატორო ქვესადგური  გარე განათების ლამპიონი  ელექტრო კაბელი	შ.პ.ს საფორ ედუარს: შ.პ.ს მილდინი, დავით ფიცხელაური, დიდი ჩოფიკაშვილი, ნუნუ პაპიაშვილი, ზაური ჭიჭიშვილი									
ფორმატი	თარიღი		პროექტის სახელწოდება და სტადია									
A3 420 x 297			გაზბევის მუნიციპალიტეტში, გუდურის სარეკრეაციო ტერიტორიაზე, სასტუმრო კომპლექსის ელექტრო მომარაგების პროექტი									
მასშტაბი	მდებარეობა		ნახაზის დასახელება									
	გუდური		ძალაშია ქსელის გეგმა									
		 <table><tr><td>მ.კიხიძე</td><td>მხატვარ-საპროექტო</td><td></td></tr><tr><td>მ.შარტავაძე</td><td>სახ. ინჟინერი</td><td></td></tr><tr><td>ფარეხაძე</td><td>დავით ჩხეიძე</td><td></td></tr></table>		მ.კიხიძე	მხატვარ-საპროექტო		მ.შარტავაძე	სახ. ინჟინერი		ფარეხაძე	დავით ჩხეიძე	
მ.კიხიძე	მხატვარ-საპროექტო											
მ.შარტავაძე	სახ. ინჟინერი											
ფარეხაძე	დავით ჩხეიძე											

გვერდი		შენიშვნა				დამკვეთი					
20						შ.პ.ს საფორ გუდური; შპსა მილდინი, დავით ფიცხელაური, დიდი ჩოფიკაშვილი, ნუნუ პაპიაშვილი, ზაური ქორთოშვილი					
ფორმატი	თარიღი					პროექტის სახელწოდება და სტადია					
A3 420 x 297	2021 წლის ივლისი					ყაზბეგის მუნიციპალიტეტში, გუდურის სარეკრეაციო ტერიტორიაზე, სასტუმრო კომპლექსის განაშენიანების დეტალური გეგმა					
მასშტაბი	მდებარეობა					ნახაზის დასახელება					
	გუდაური					კომუნიკაციების პროექტი - ელექტრომომარაგება					
						urban consulting		არტ. გ.კახაბრიშვილი	არტ. გ.კამლაძე	მო.არტ. ჯ.ფსუტური	


გაზსადენის გეგმა

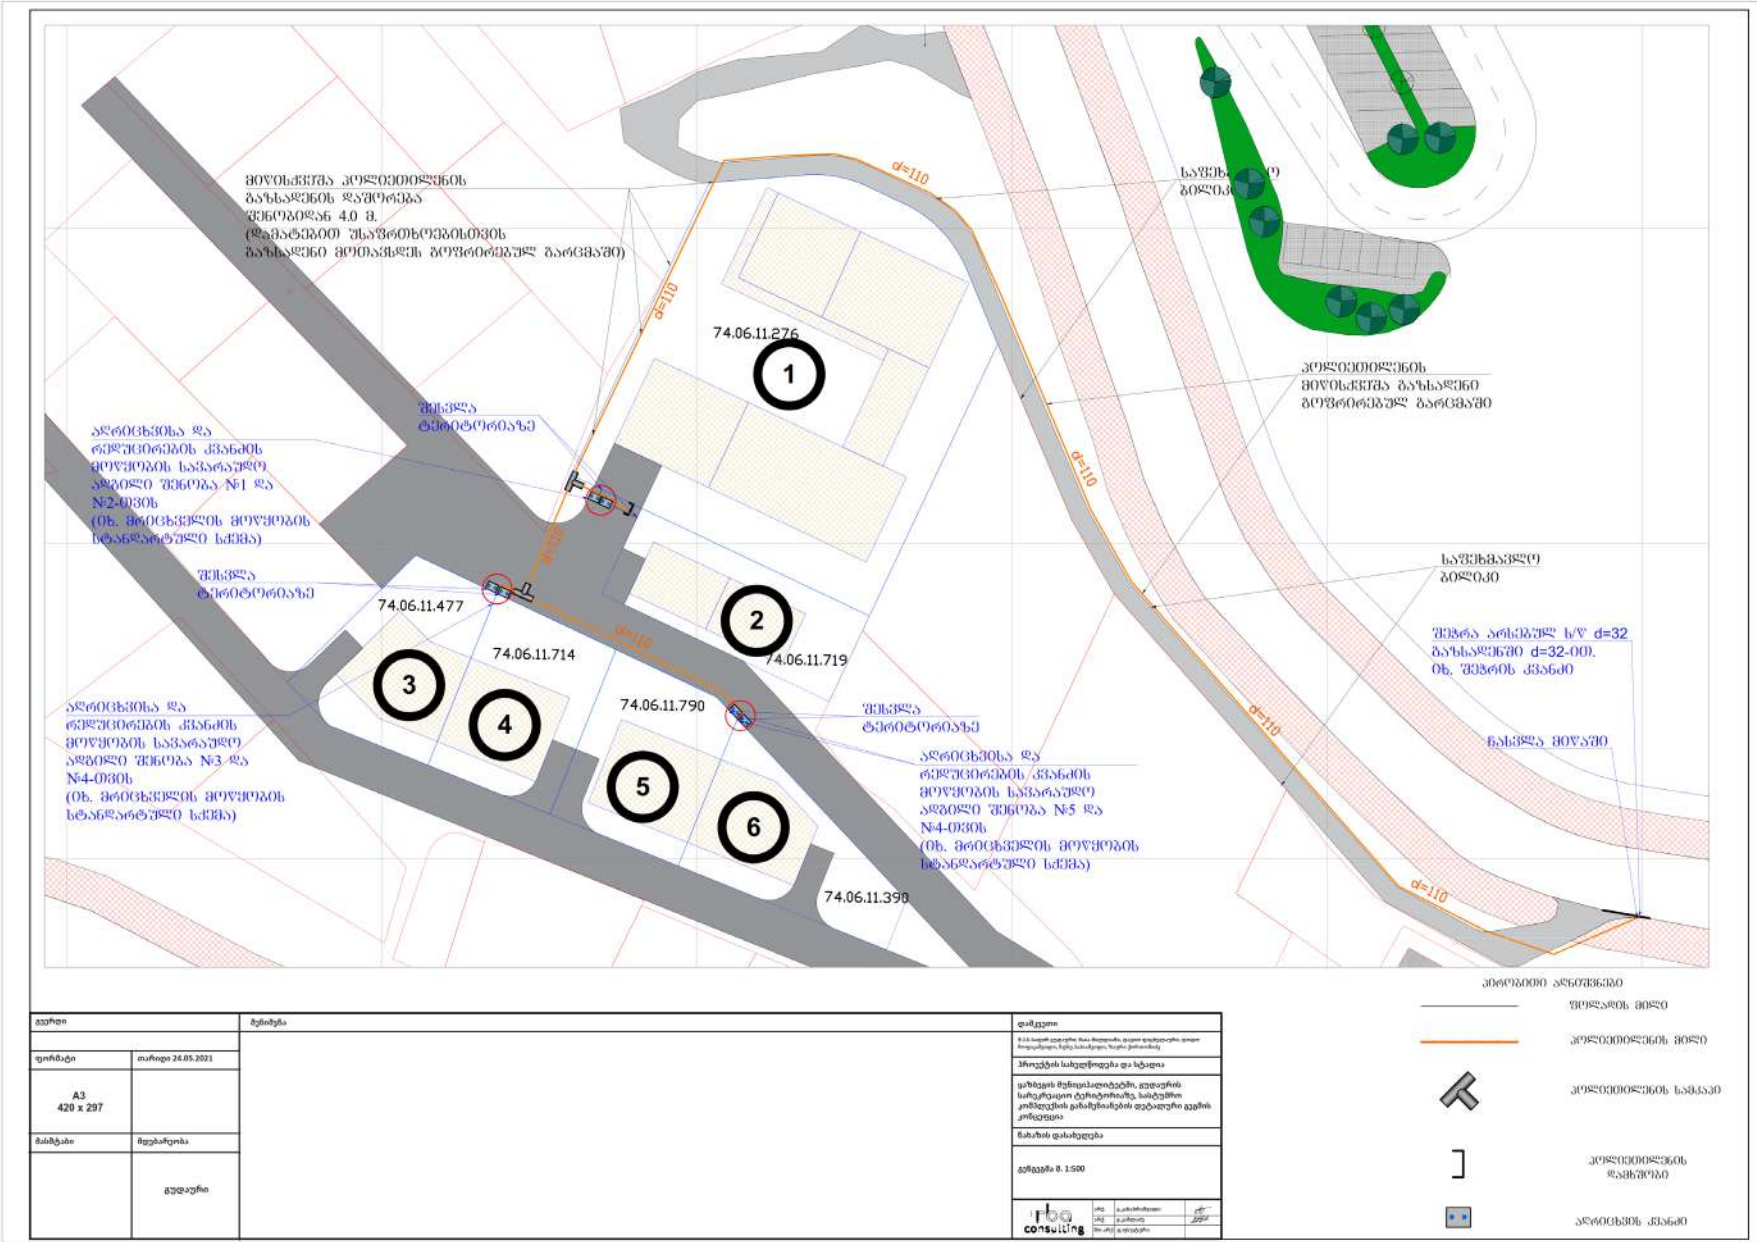


გვერდი		შენიშვნა		დამკვეთი	
30				შპს საფორ გუდაური; შპს მილდინი, დავით ფიცხელაური, დოდო ჩოფიკაშვილი, ნუნუ პაპიაშვილი, ზაური ქორთოშვი	
ფორმატი	თარიღი			პროექტის სახელწოდება და სტადია	
A3 420 x 297	2021 წლის ივლისი			გაზბევის მუნიციპალიტეტში, გუდაურის სარეკრეაციო ტერიტორიაზე, სასტუმრო კომპლექსის განაშენიანების დეტალური გეგმა	
მასშტაბი	მდებარეობა			ნახაზის დასახელება	
	გუდაური			კომუნიკაციების პროექტი - ბუნებრივი აირით მომარაგება	
				urban consulting	
				არქ. არქ. მო.არქ.	გ.კახაბრიშვილი გ.კახაბრიშვილი გ.ფსუტური
				[Signature]	

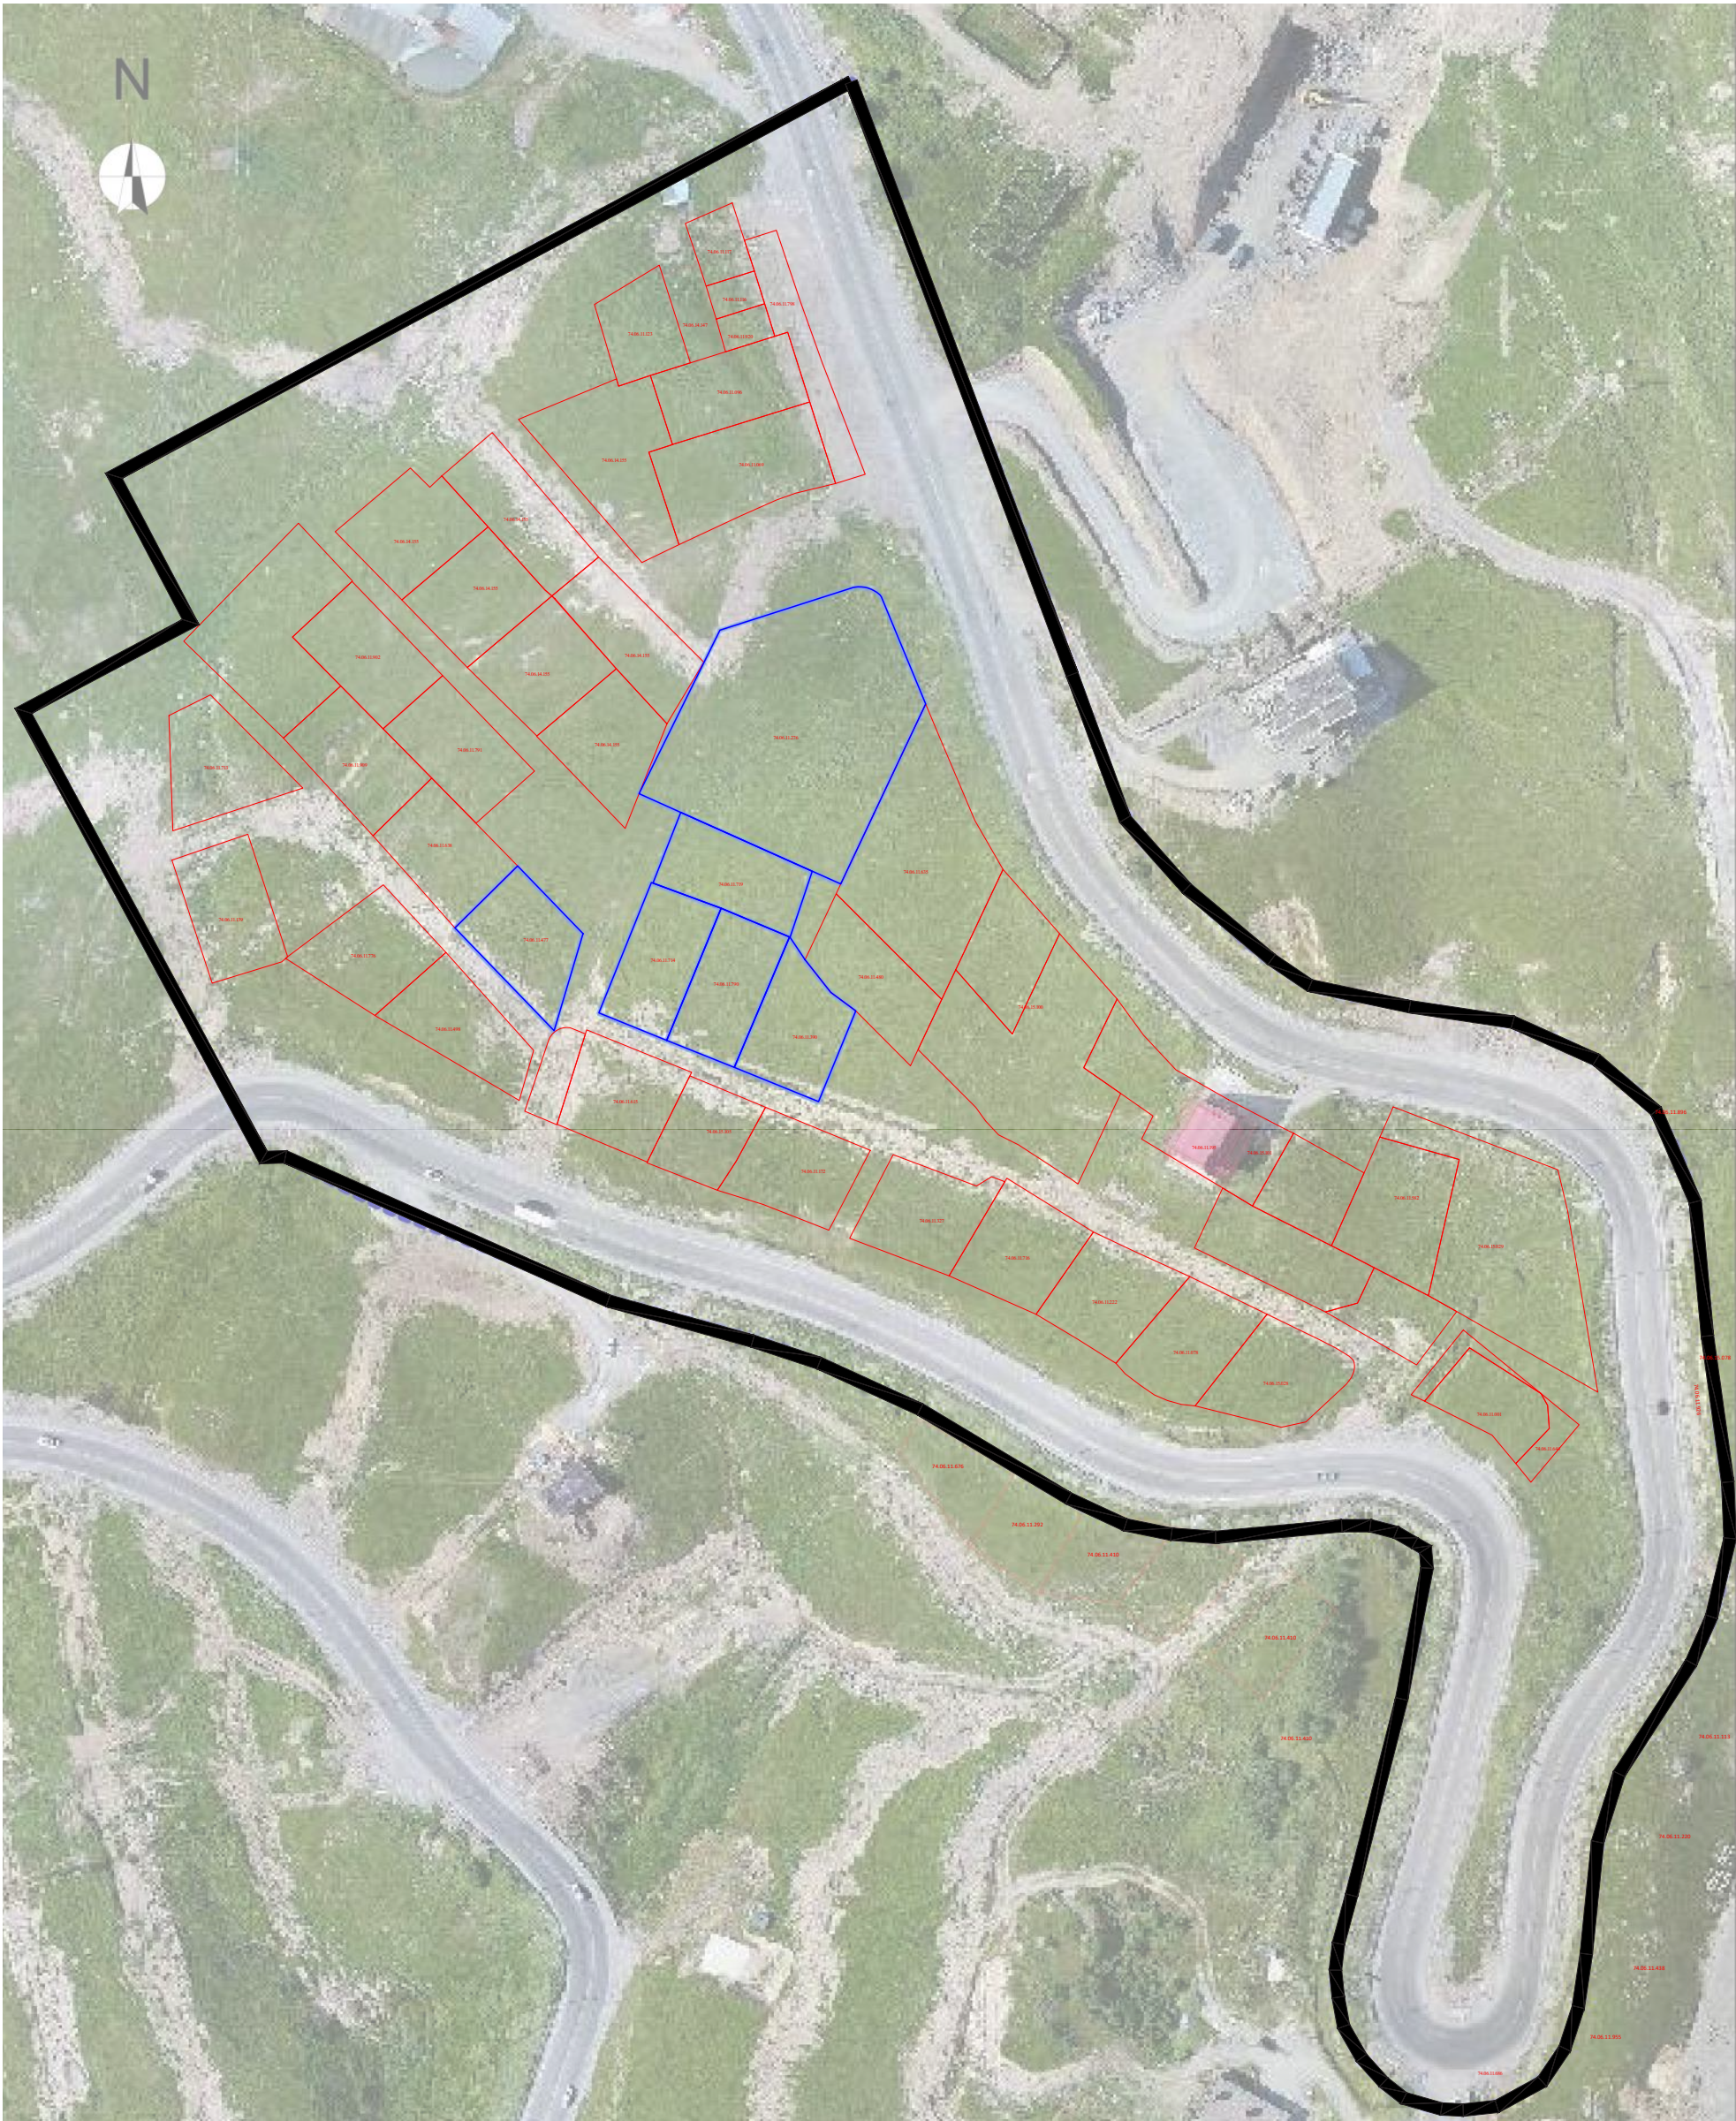

გვერდი		შენიშვნა		დამკვეთი		
35		საკვლევ არეალი მიმდებარე საკადასტროები საპროექტო ტერიტორია		შ.პ.ს საფორ გუდური; შპს მილდინი, დავით ფიცხელაური, დოდო ჩოფიკაშვილი, ნუნუ პაპიაშვილი, ზაური ქორთოშიძე		
ფორმატი	თარიღი			პროექტის სახელწოდება და სტადია		
A3 420 x 297	2021 წლის ივლისი			ყაზბეგის მუნიციპალიტეტში, გუდაურის სარეკრაციო ტერიტორიაზე, სასტუმრო კომპლექსის განაშენიანების დეტალური გეგმა		
მასშტაბი	მდებარეობა			ნასაზის დასახელება		
1:1500	გუდაური			ორთოფოტოგადაღება		
				urban consulting არტ. გ.კახაბრიშვილი არტ. გ.კამლბაძე მო.არტ. ჯ.ფსუტური სტ. გეგმვა		

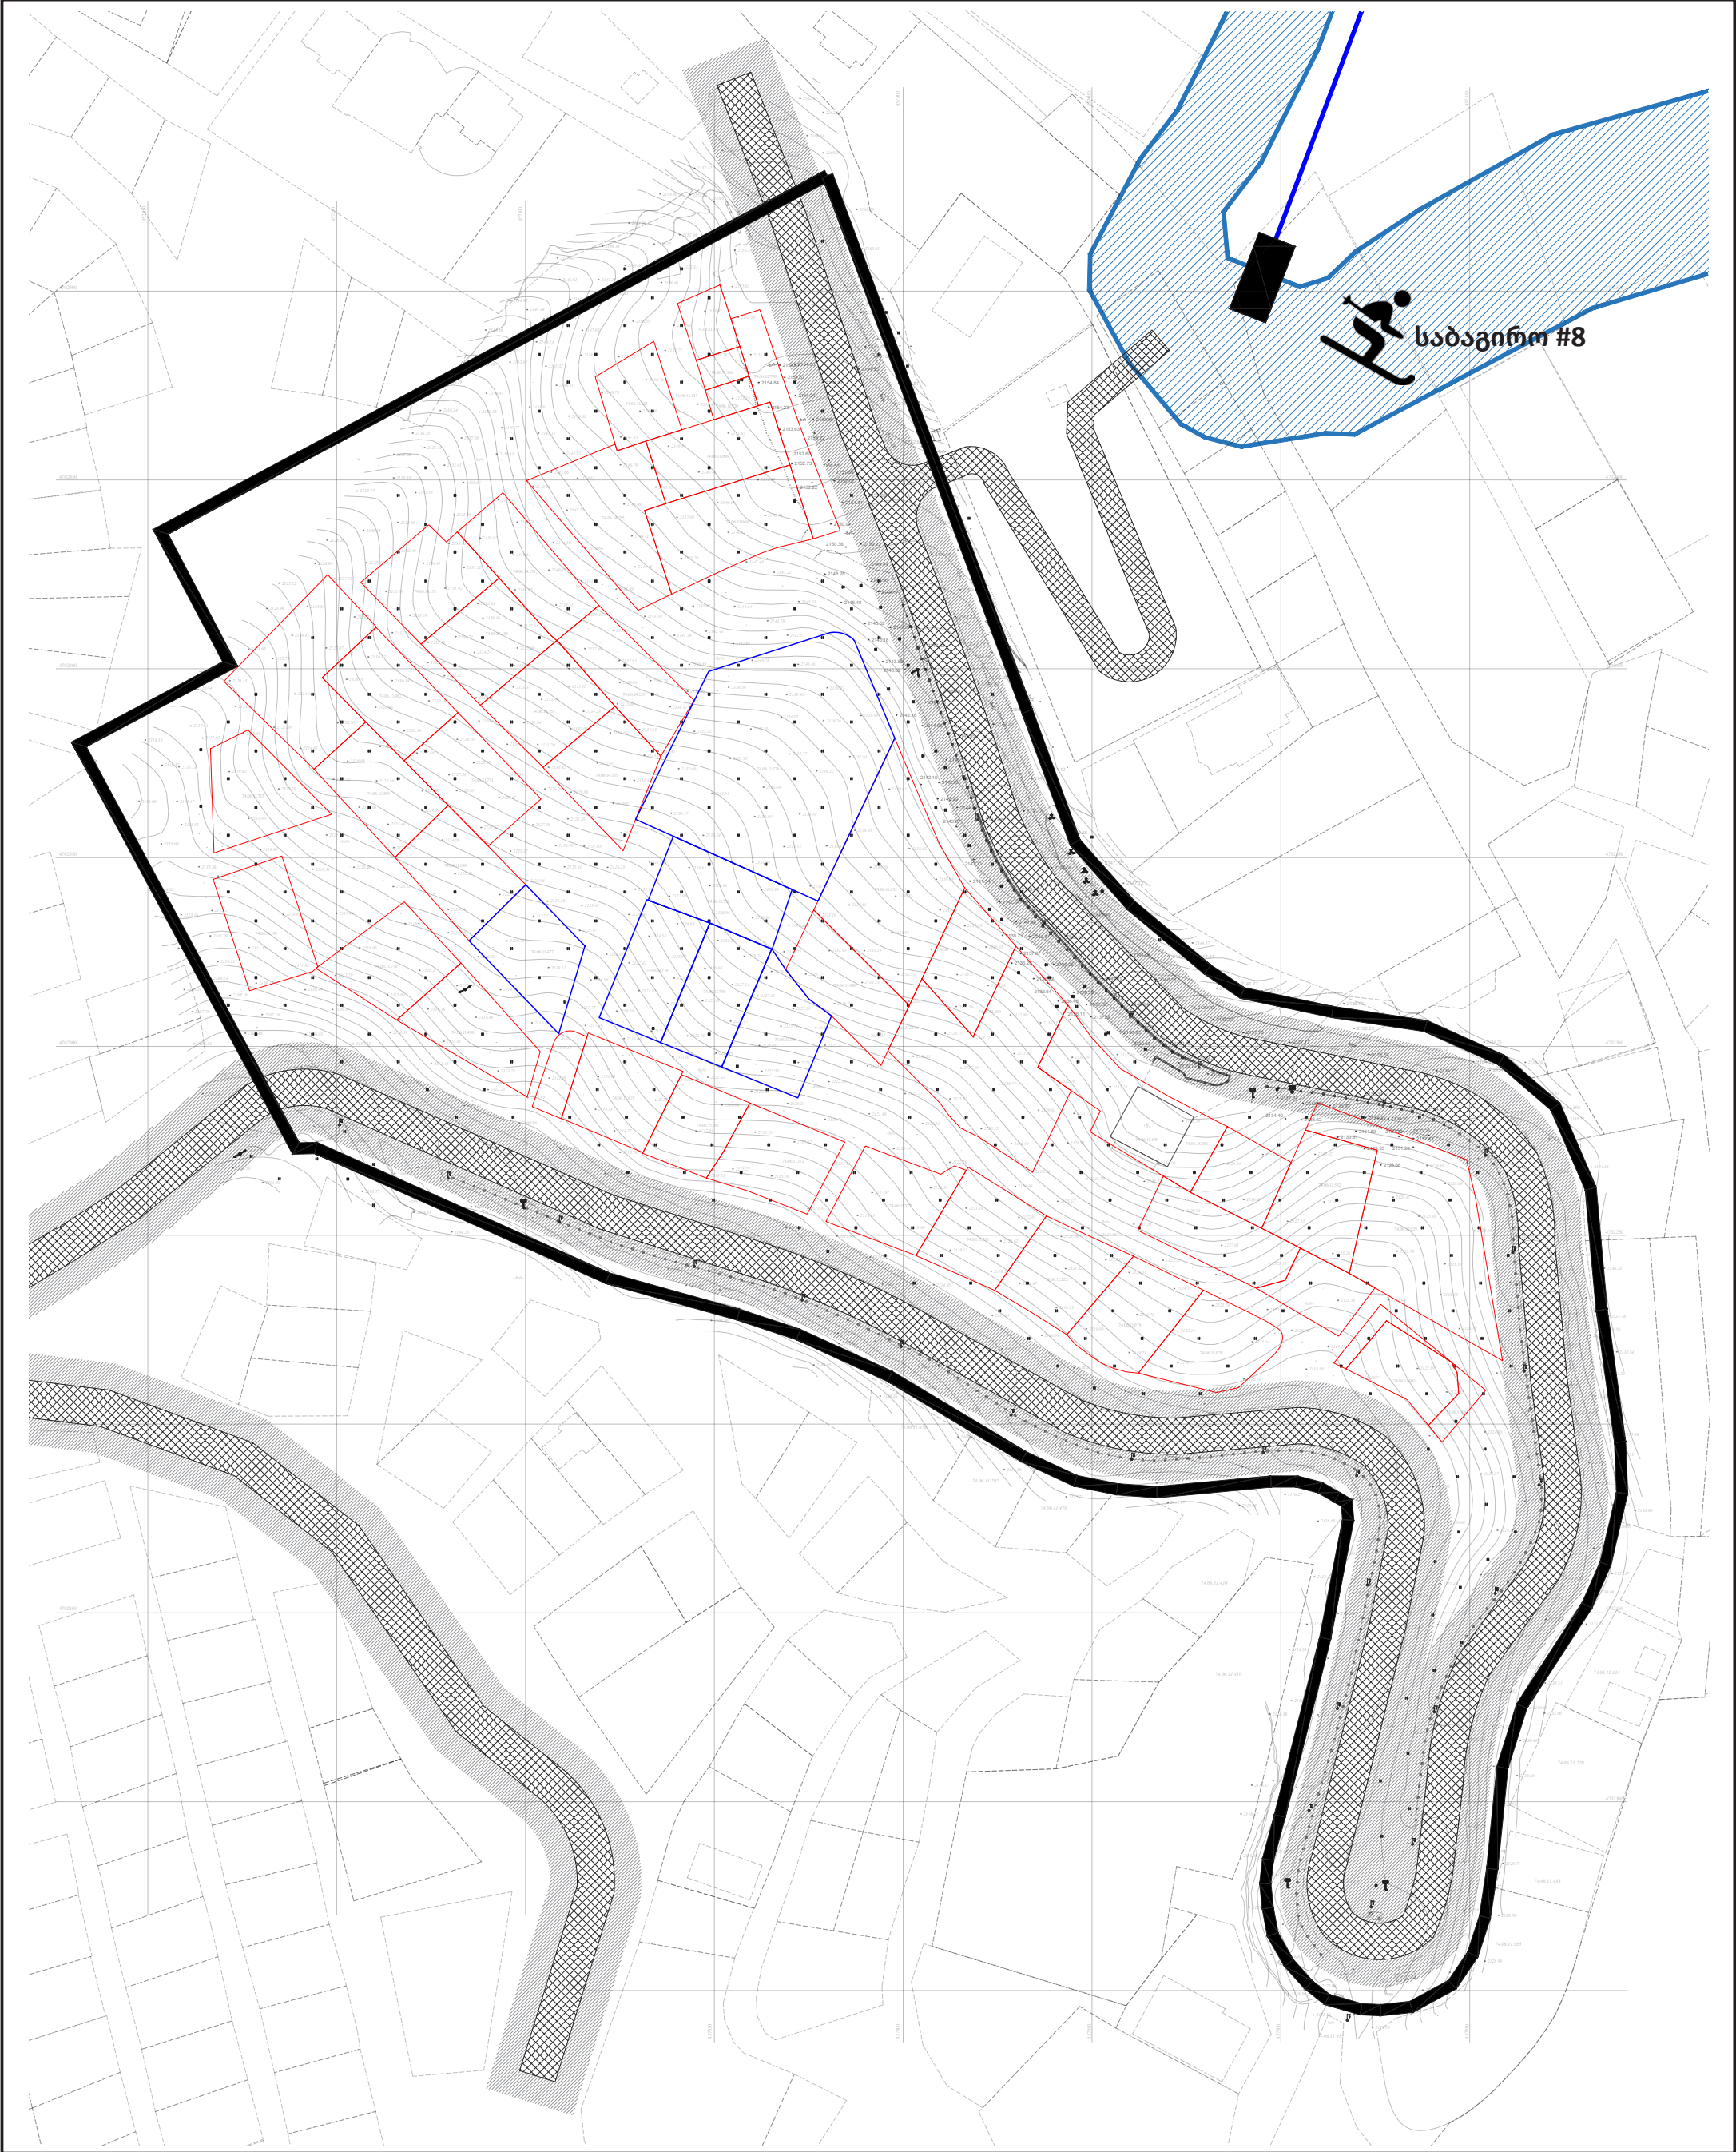

გვერდი		შენიშვნა		დამკვეთი	
36		საკვლევ არეალი მიმდებარე საკადასტროები საპროექტო ტერიტორია საბაგირო xxxxxx არსებული გზა /////// ავტოსაგზაო რისკების ზონა		შპს საფორ გუდარი; შპს მილდანი, დავით ფიცხელაური, დოდო ჩოფიკაშვილი, ნუნუ კაპაშვილი, ზაური ქორთოშვი	
ფორმატი	თარიღი			პროექტის სახელწოდება და სტადია	
A3 420 x 297	2021 წლის ივლისი			ყაზბეგის მუნიციპალიტეტში, გუდარის სარეკრეაციო ტერიტორიაზე, სასტუმრო კომპლექსის განაშენიანების დეტალური გეგმა	
მასშტაბი	მდებარეობა			ნახაზის დასახელება	
1:1500	გუდური			სიტუაციური რუკა	
				urban consulting არტ. გ.კამლაძე მო.არტ. ჯ.ფსუტური გ.კახარიშვილი გ.კამლაძე გ.ფსუტური სტ. გეგმა	

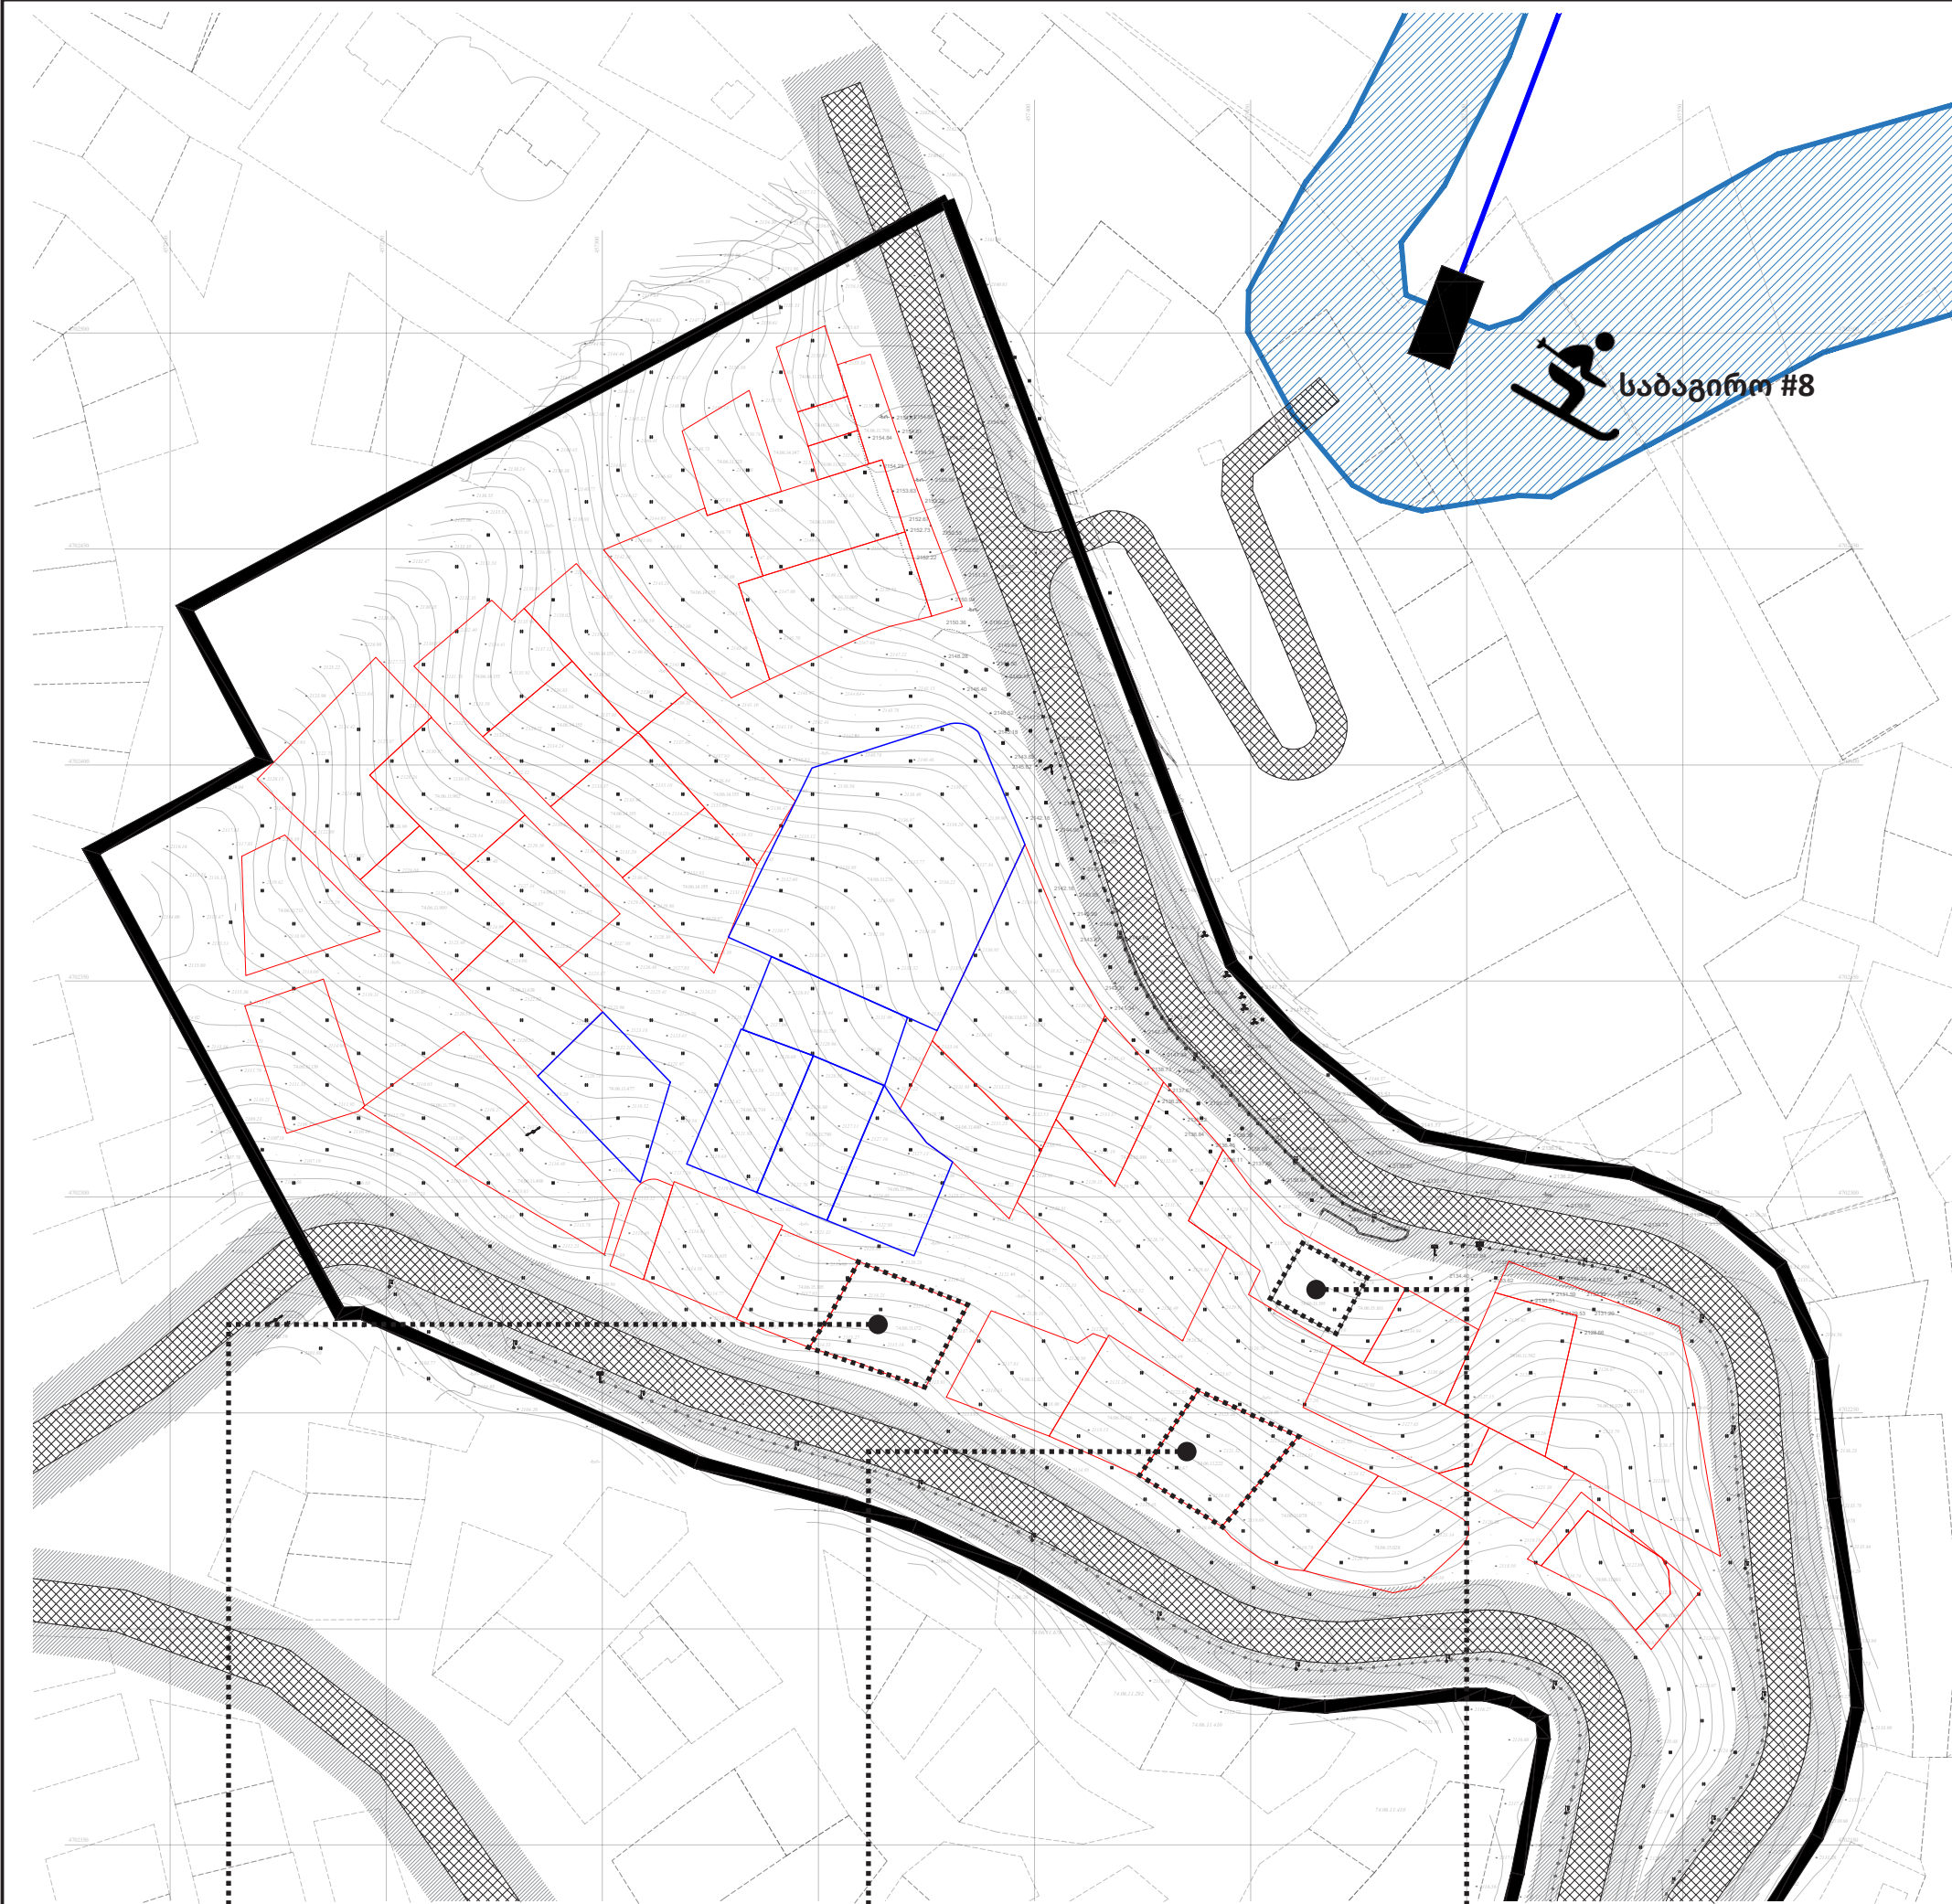


შეთანხმებული

შეთანხმებული


არსებული




გვერდი		შენიშვნა		დამკვეთი	
37		საკვლევია არეალი მიმდებარე საკადასტროები საპროექტო ტერიტორია საბაგირო XXXXXXXX არსებული გზა //////// ავტოსაგზაო რისკების ზონა		შპს საფორ გუდაური; შპს მილდინი, დავით ფიცხელაური, დიდი ჩიფიკაშვილი, ნუნუ პაპაშვილი, ზაური ქორთოშვი	
ფორმატი				პროექტის სახელწოდება და სტადია	
A3 420 x 297				ყაზბეგის მუნიციპალიტეტში, გუდაურის სარეკრეაციო ტერიტორიაზე, სასტუმრო კომპლექსის განაშენიანების დეტალური გეგმა	
მასშტაბი				ნახაზის დასახელება	
1:1500				მიმდებარე არსებული და შეთანხმებული ნაგებობები	
				urban consulting არტ. გ. კახაბრიშვილი არტ. გ. კამლაძე მო.არტ. ჯ. ფსულტური	

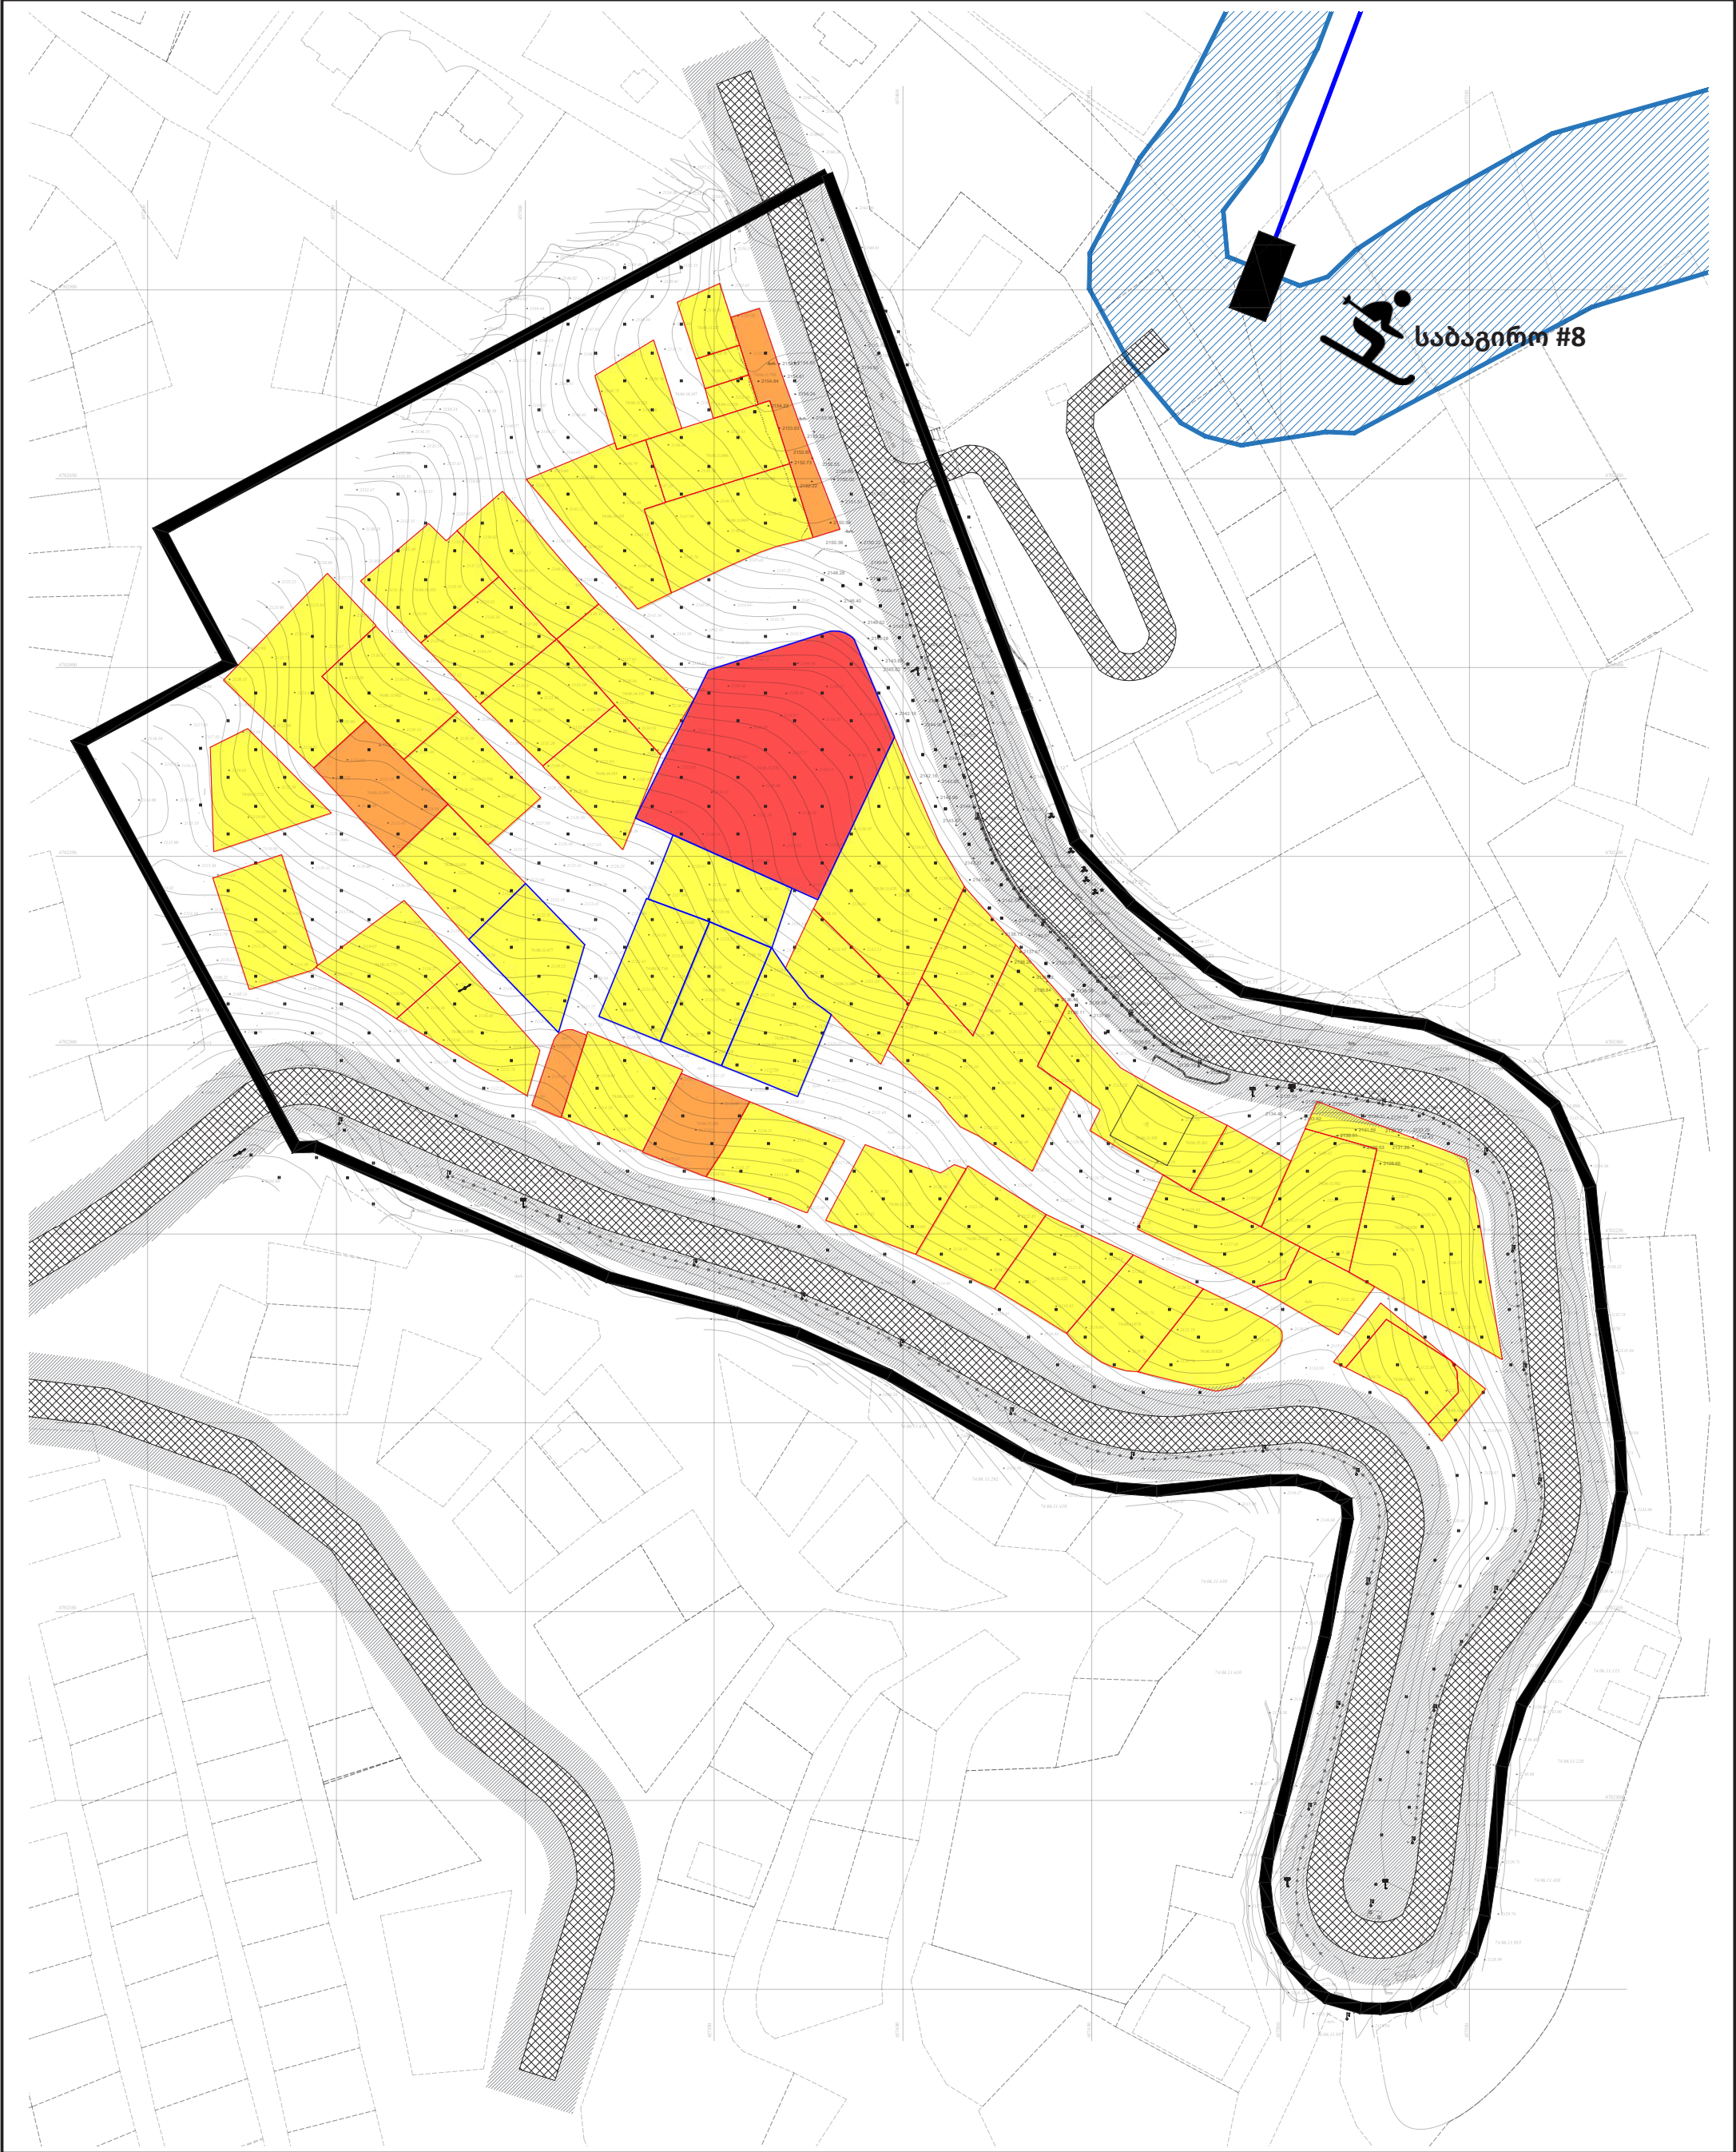


გვერდი		შენიშვნა		დამკვეთი	
39		— საკვლევია არეალი — მიმდებარე საკადასტროები — საპროექტო ტერიტორია — საბაგირო XXXXXX არსებული გზა /////// ავტოსაგზაო რისკების ზონა კერძო ფიზიკური პირი კერძო იურიდიული პირი სახელმწიფო		შპს საფორ გუდარი; შპს მილდინი, დავით ფიცხელაური, დოდო ჩოფიკაშვილი, ნუნუ პაპაშვილი, ზაური ქორთოშიძე	
ფორმატი	თარიღი			პროექტის სახელწოდება და სტადია	
A3 420 x 297	2021 წლის ივლისი			ყაზბეის მუნიციპალიტეტში, გუდარის სარეკრავიო ტერიტორიაზე, სასტუმრო კომპლექსის განაშენიანების დეტალური გეგმა	
მასშტაბი	მდებარეობა			ნახაზის დასახელება	
1:1500	გუდური			საკუთრების ანალიზი	
				urban consulting არტ. არტ. მო.არტ. გ.კახარიშვილი გ.კამლაძე ჯ.ფსუტური სტ. სტ. სტ.	

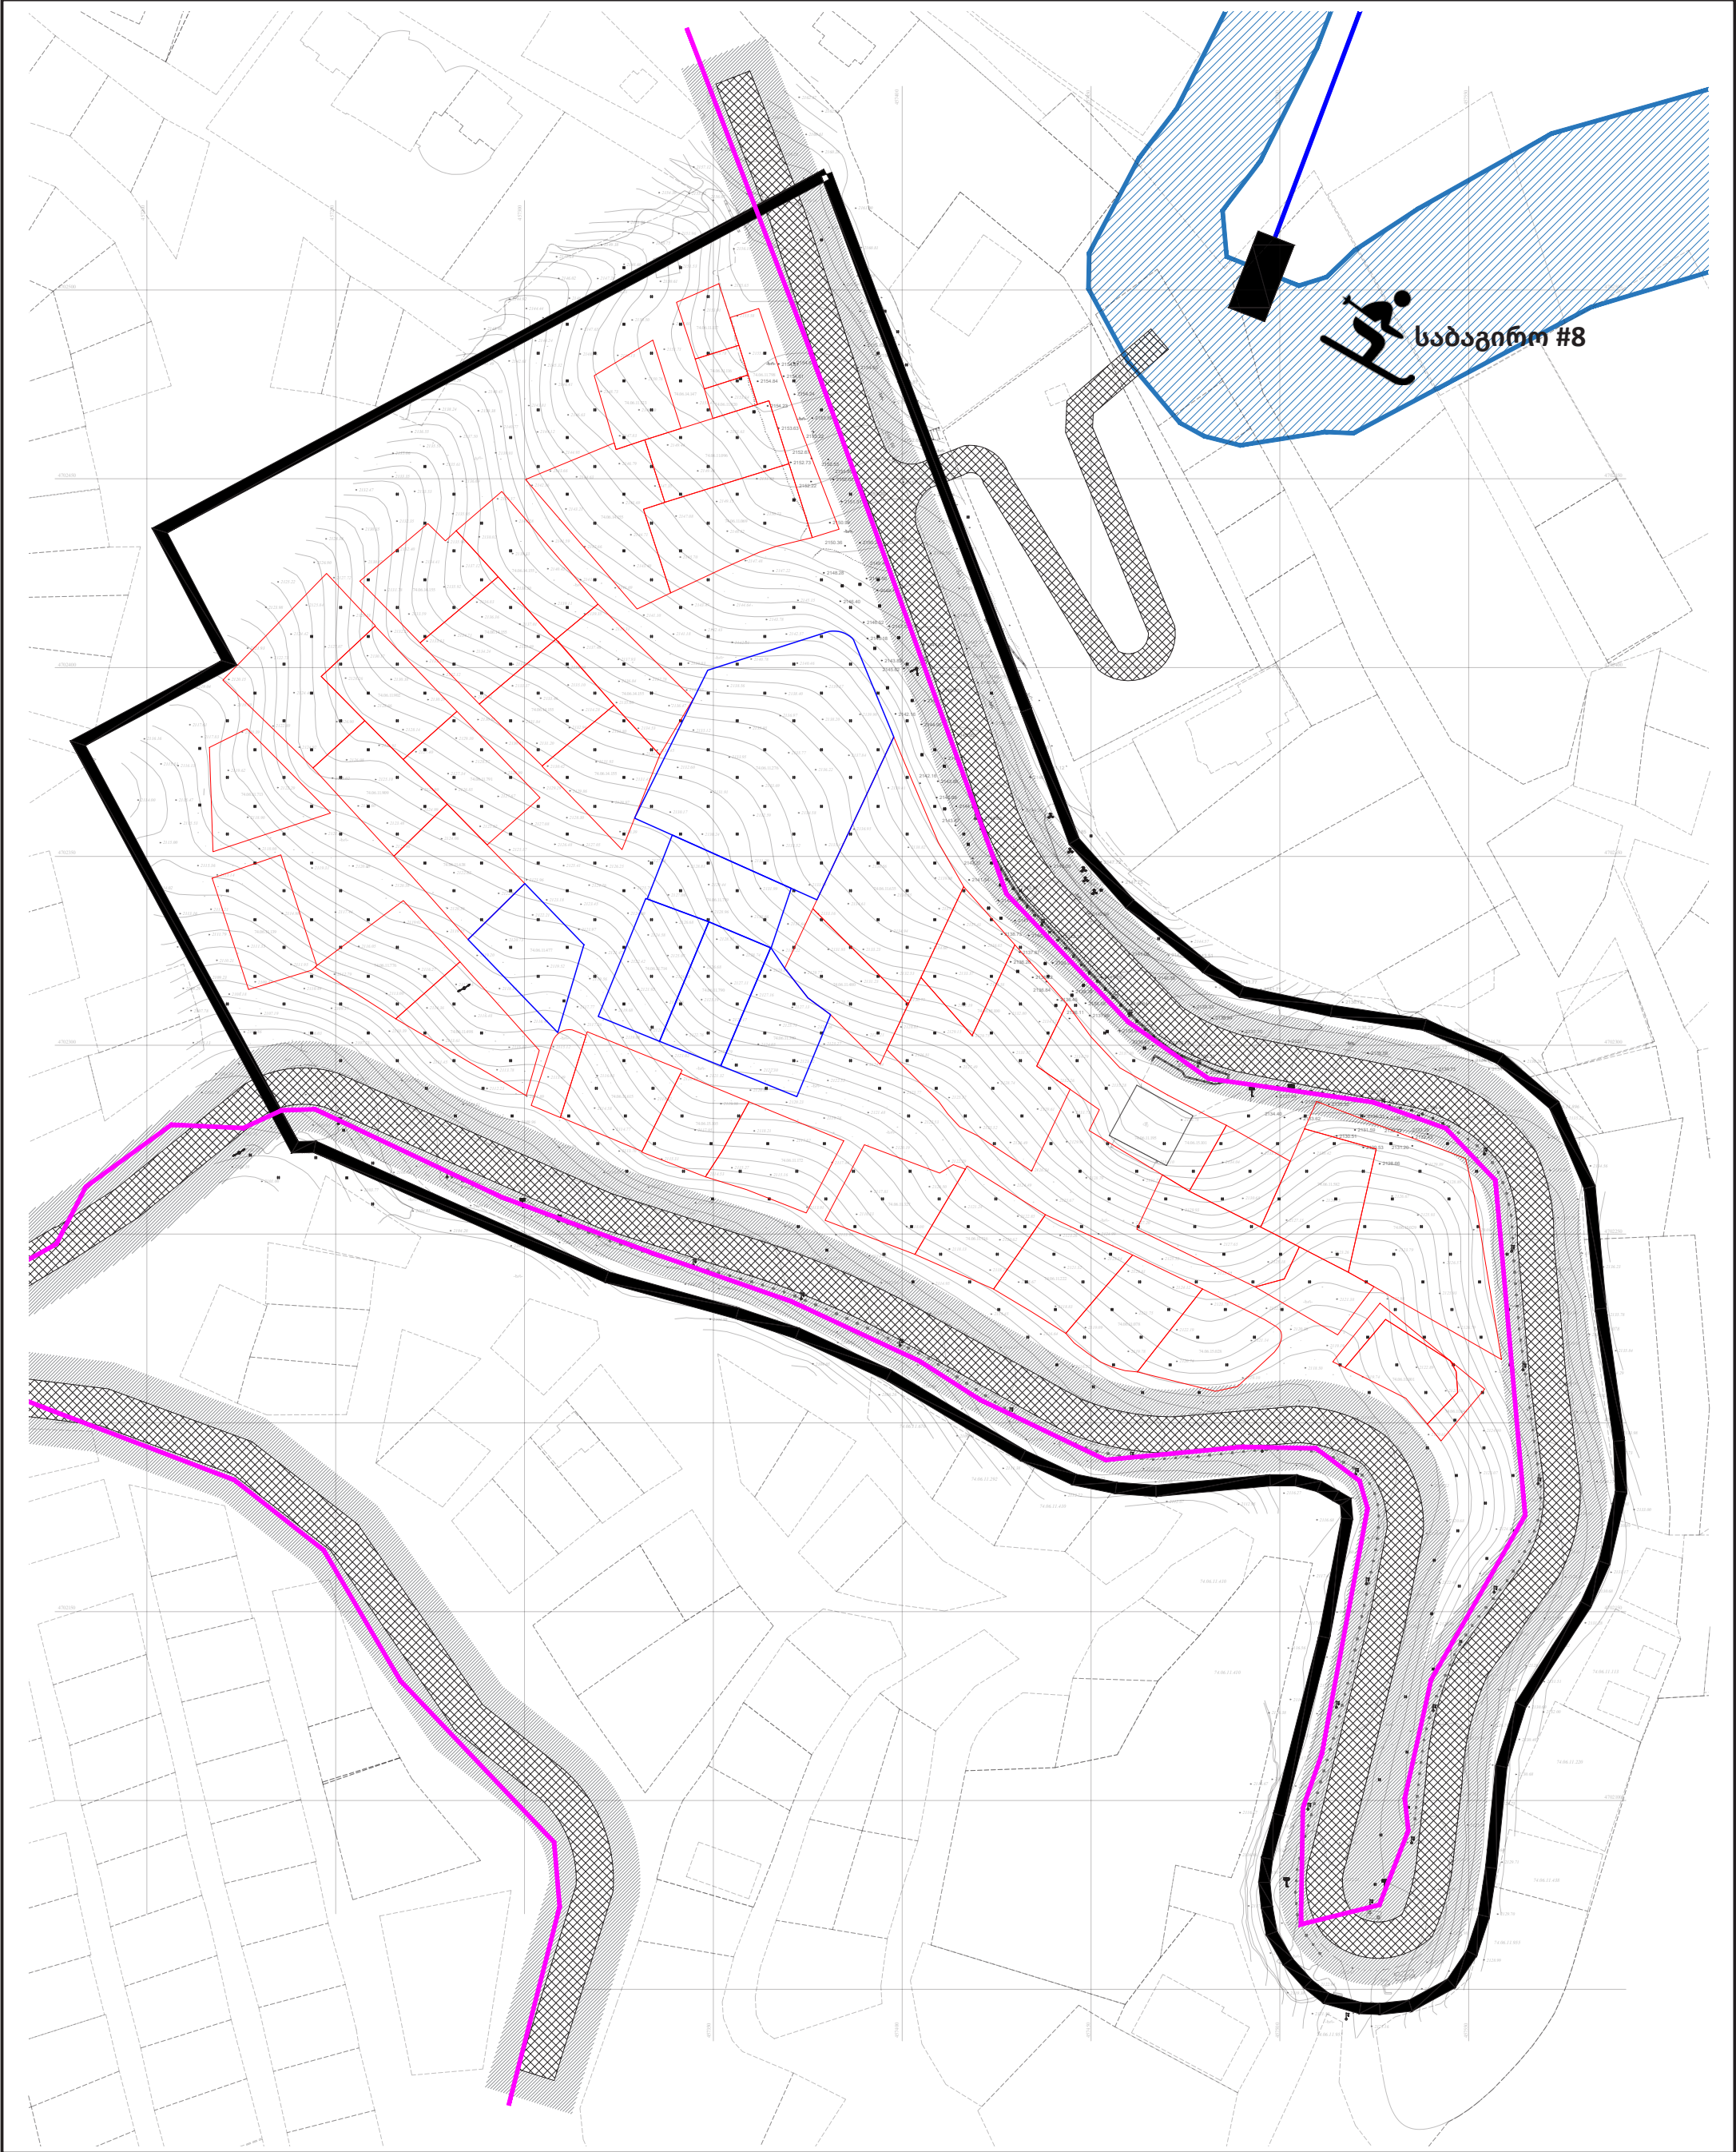


გვერდი		შენიშვნა		დამკვეთი	
40		— საკვლევ არეალი — მიმდებარე საკადასტროები — საპროექტო ტერიტორია — საბაგირო XXXXXX არსებული გზა //////// ავტოსაგზაო რისკების ზონა — არსებული ელექტრომომარაგების ქსელი		შპს საფორ გუდური; შპს მილდინი, დავით ფიცხელაური, დოდო ჩიფიკაშვილი, ნუნუ კაპაშვილი, ზაური ქორთოშვი	
ფორმატი	თარიღი			პროექტის სახელწოდება და სტადია	
A3 420 x 297	2021 წლის ივლისი			ყაზბეის მუნიციპალიტეტში, გუდურის სარეკრეაციო ტერიტორიაზე, სასტუმრო კომპლექსის განაშენიანების დეტალური გეგმა	
მასშტაბი	მდებარეობა			ნახაზის დასახელება	
1:1500	გუდური			არსებული საზოგადო ნაგებობები	
				urban consulting არტ. გ.კამლაძე მო.არტ. ჯ.ფსუტური გ.კახაბრიშვილი გ.კამლაძე გ.ფსუტური სტ. სტ. სტ.	

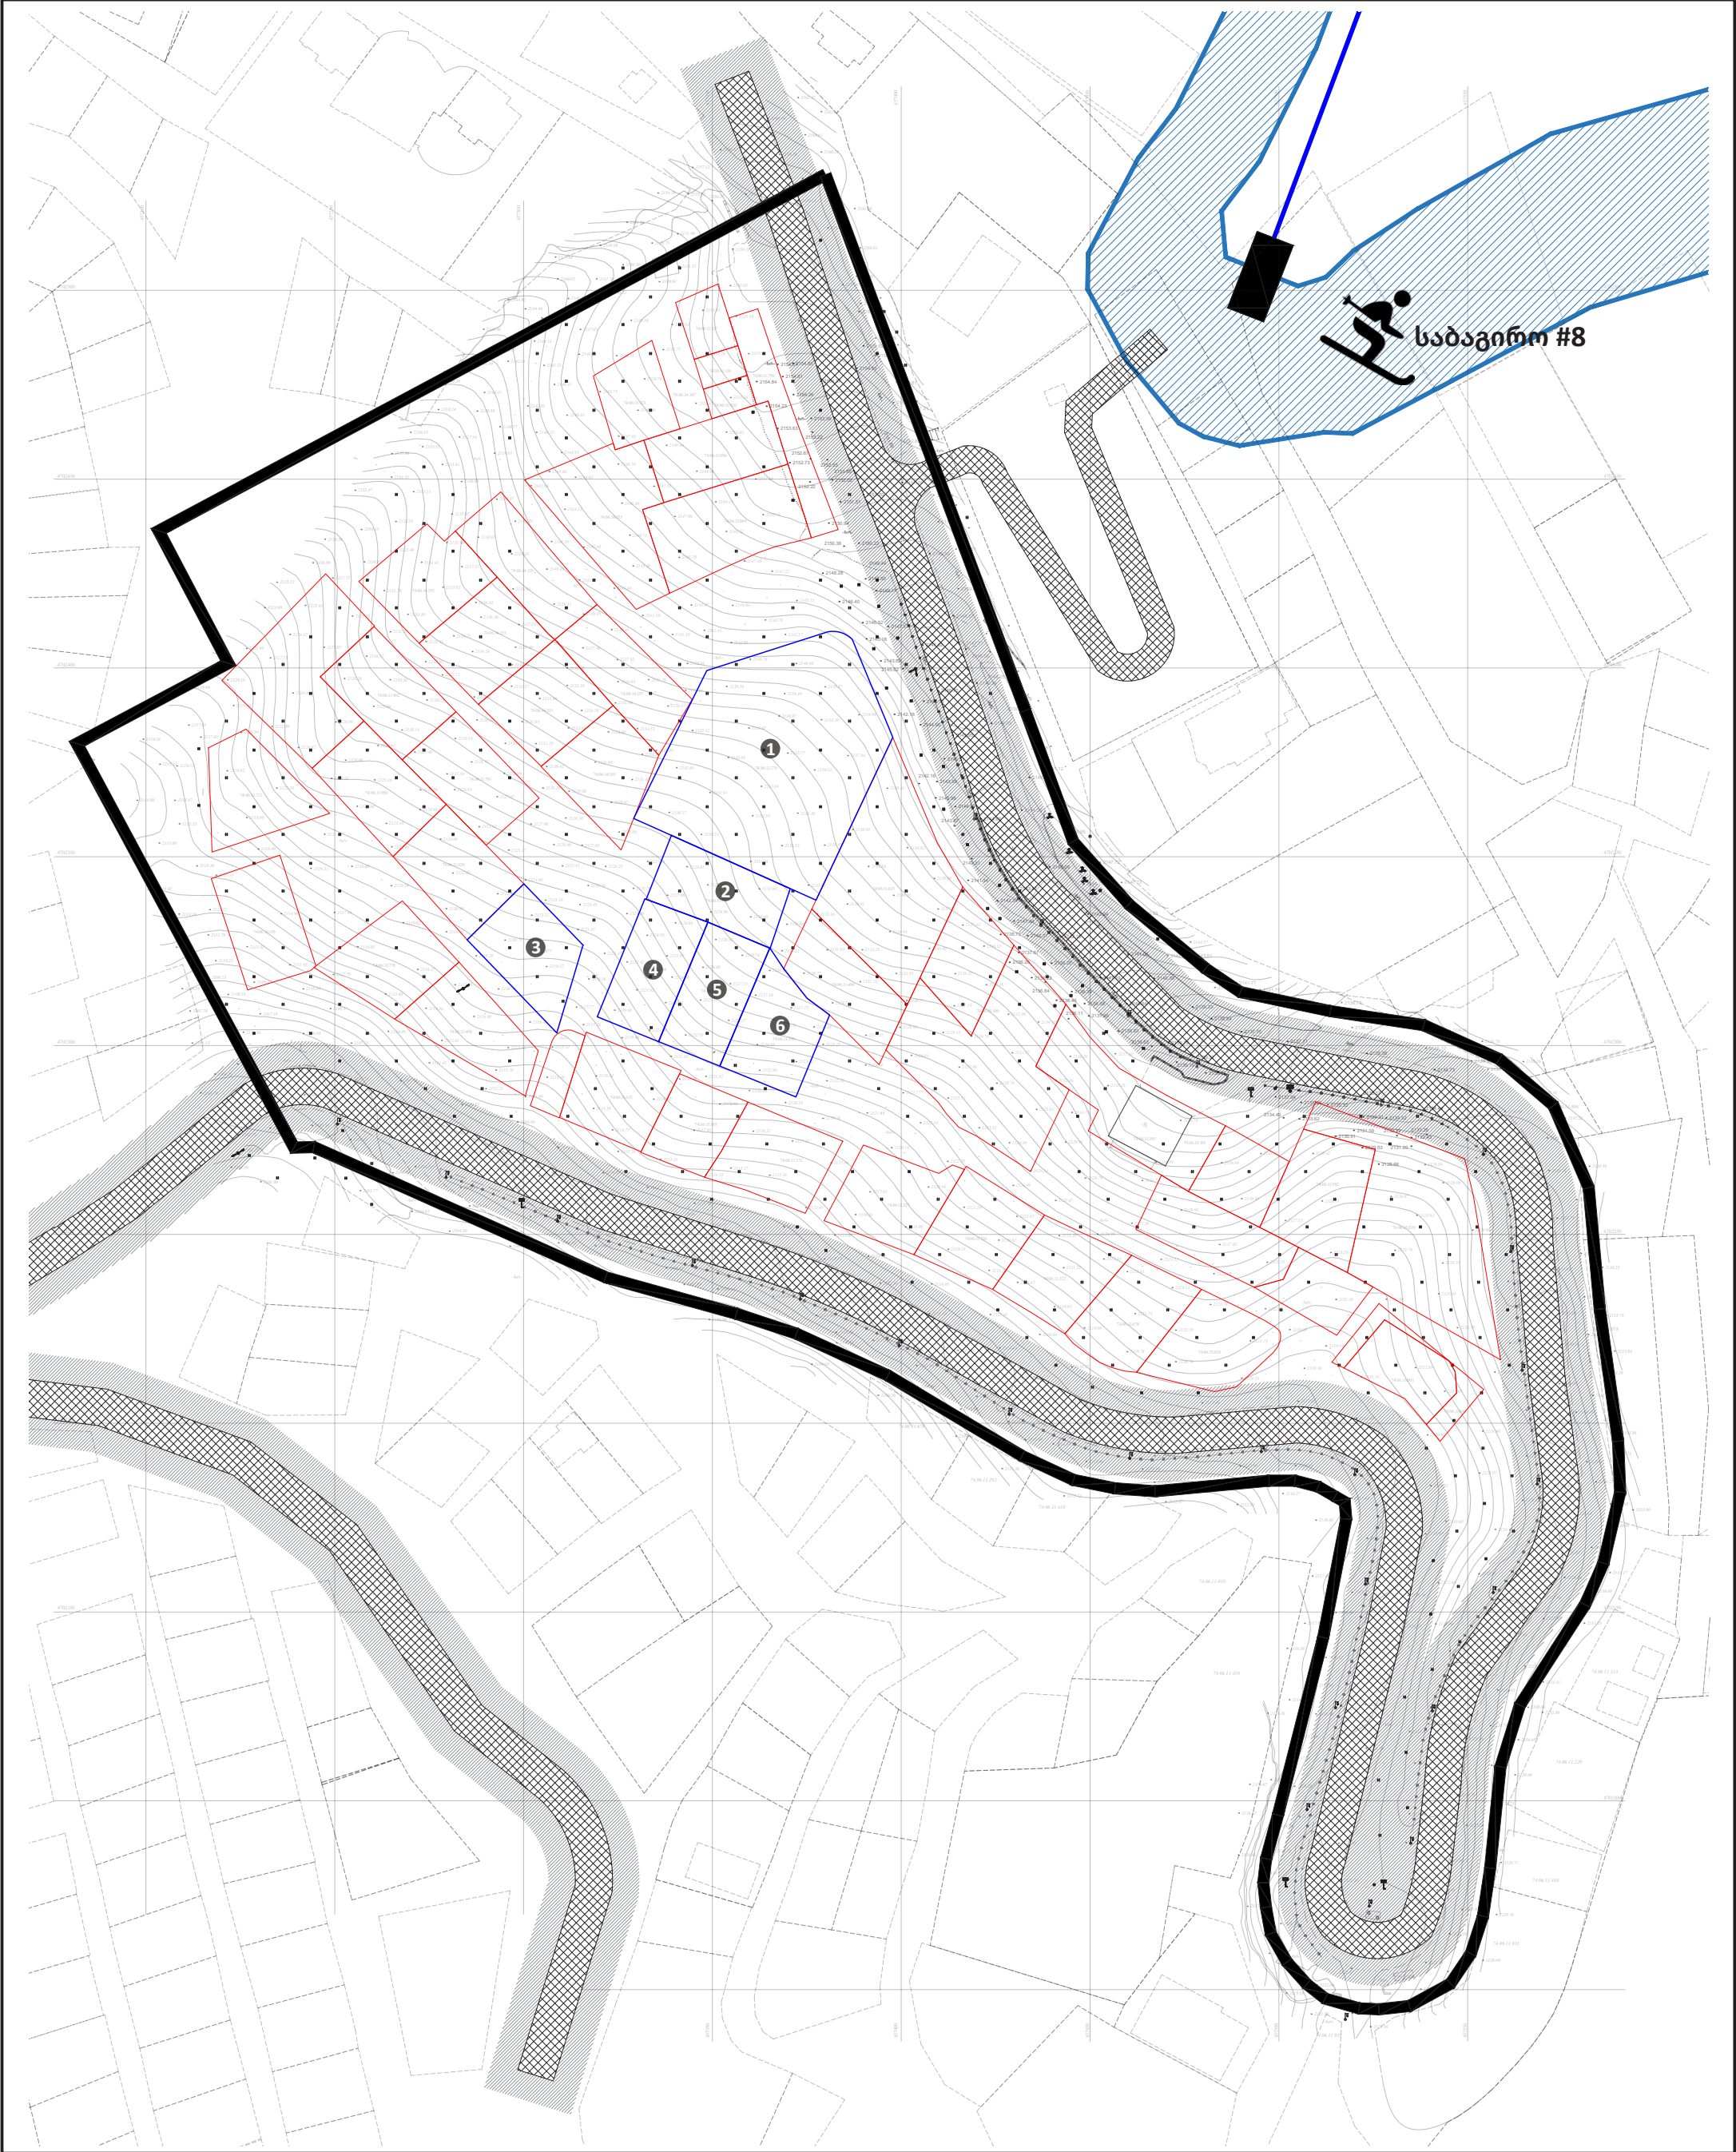


გვერდი		შენიშვნა		დამკვეთი	
41		საკვლევ არეალი მიმდებარე საკადასტროები საპროექტო ტერიტორია საბაგირო xxxxxx არსებული გზა //////// ავტოსაგზაო რისკების ზონა		შპს საფორ გუდური; შპს მილდინი, დავით ფიცხელაური, დოდო ჩოფიკაშვილი, ნუნუ კაპაშვილი, ზაური ქორთოშვიძე	
ფორმატი	თარიღი			პროექტის სახელწოდება და სტადია	
A3 420 x 297	2021 წლის ივლისი			ყაზბეგის მუნიციპალიტეტში, გუდურის სარეკრეაციო ტერიტორიაზე, სასტუმრო კომპლექსის განაშენიანების დეტალური გეგმა	
მასშტაბი	მდებარეობა			ნახაზის დასახელება	
1:1500	გუდური			არსებული გამოჯვანა	
				urban consulting არტ. გ.კამლაძე მო.არტ. ჯ.ფსუტური გ.კახაბრიშვილი გ.კამლაძე ჯ.ფსუტური	

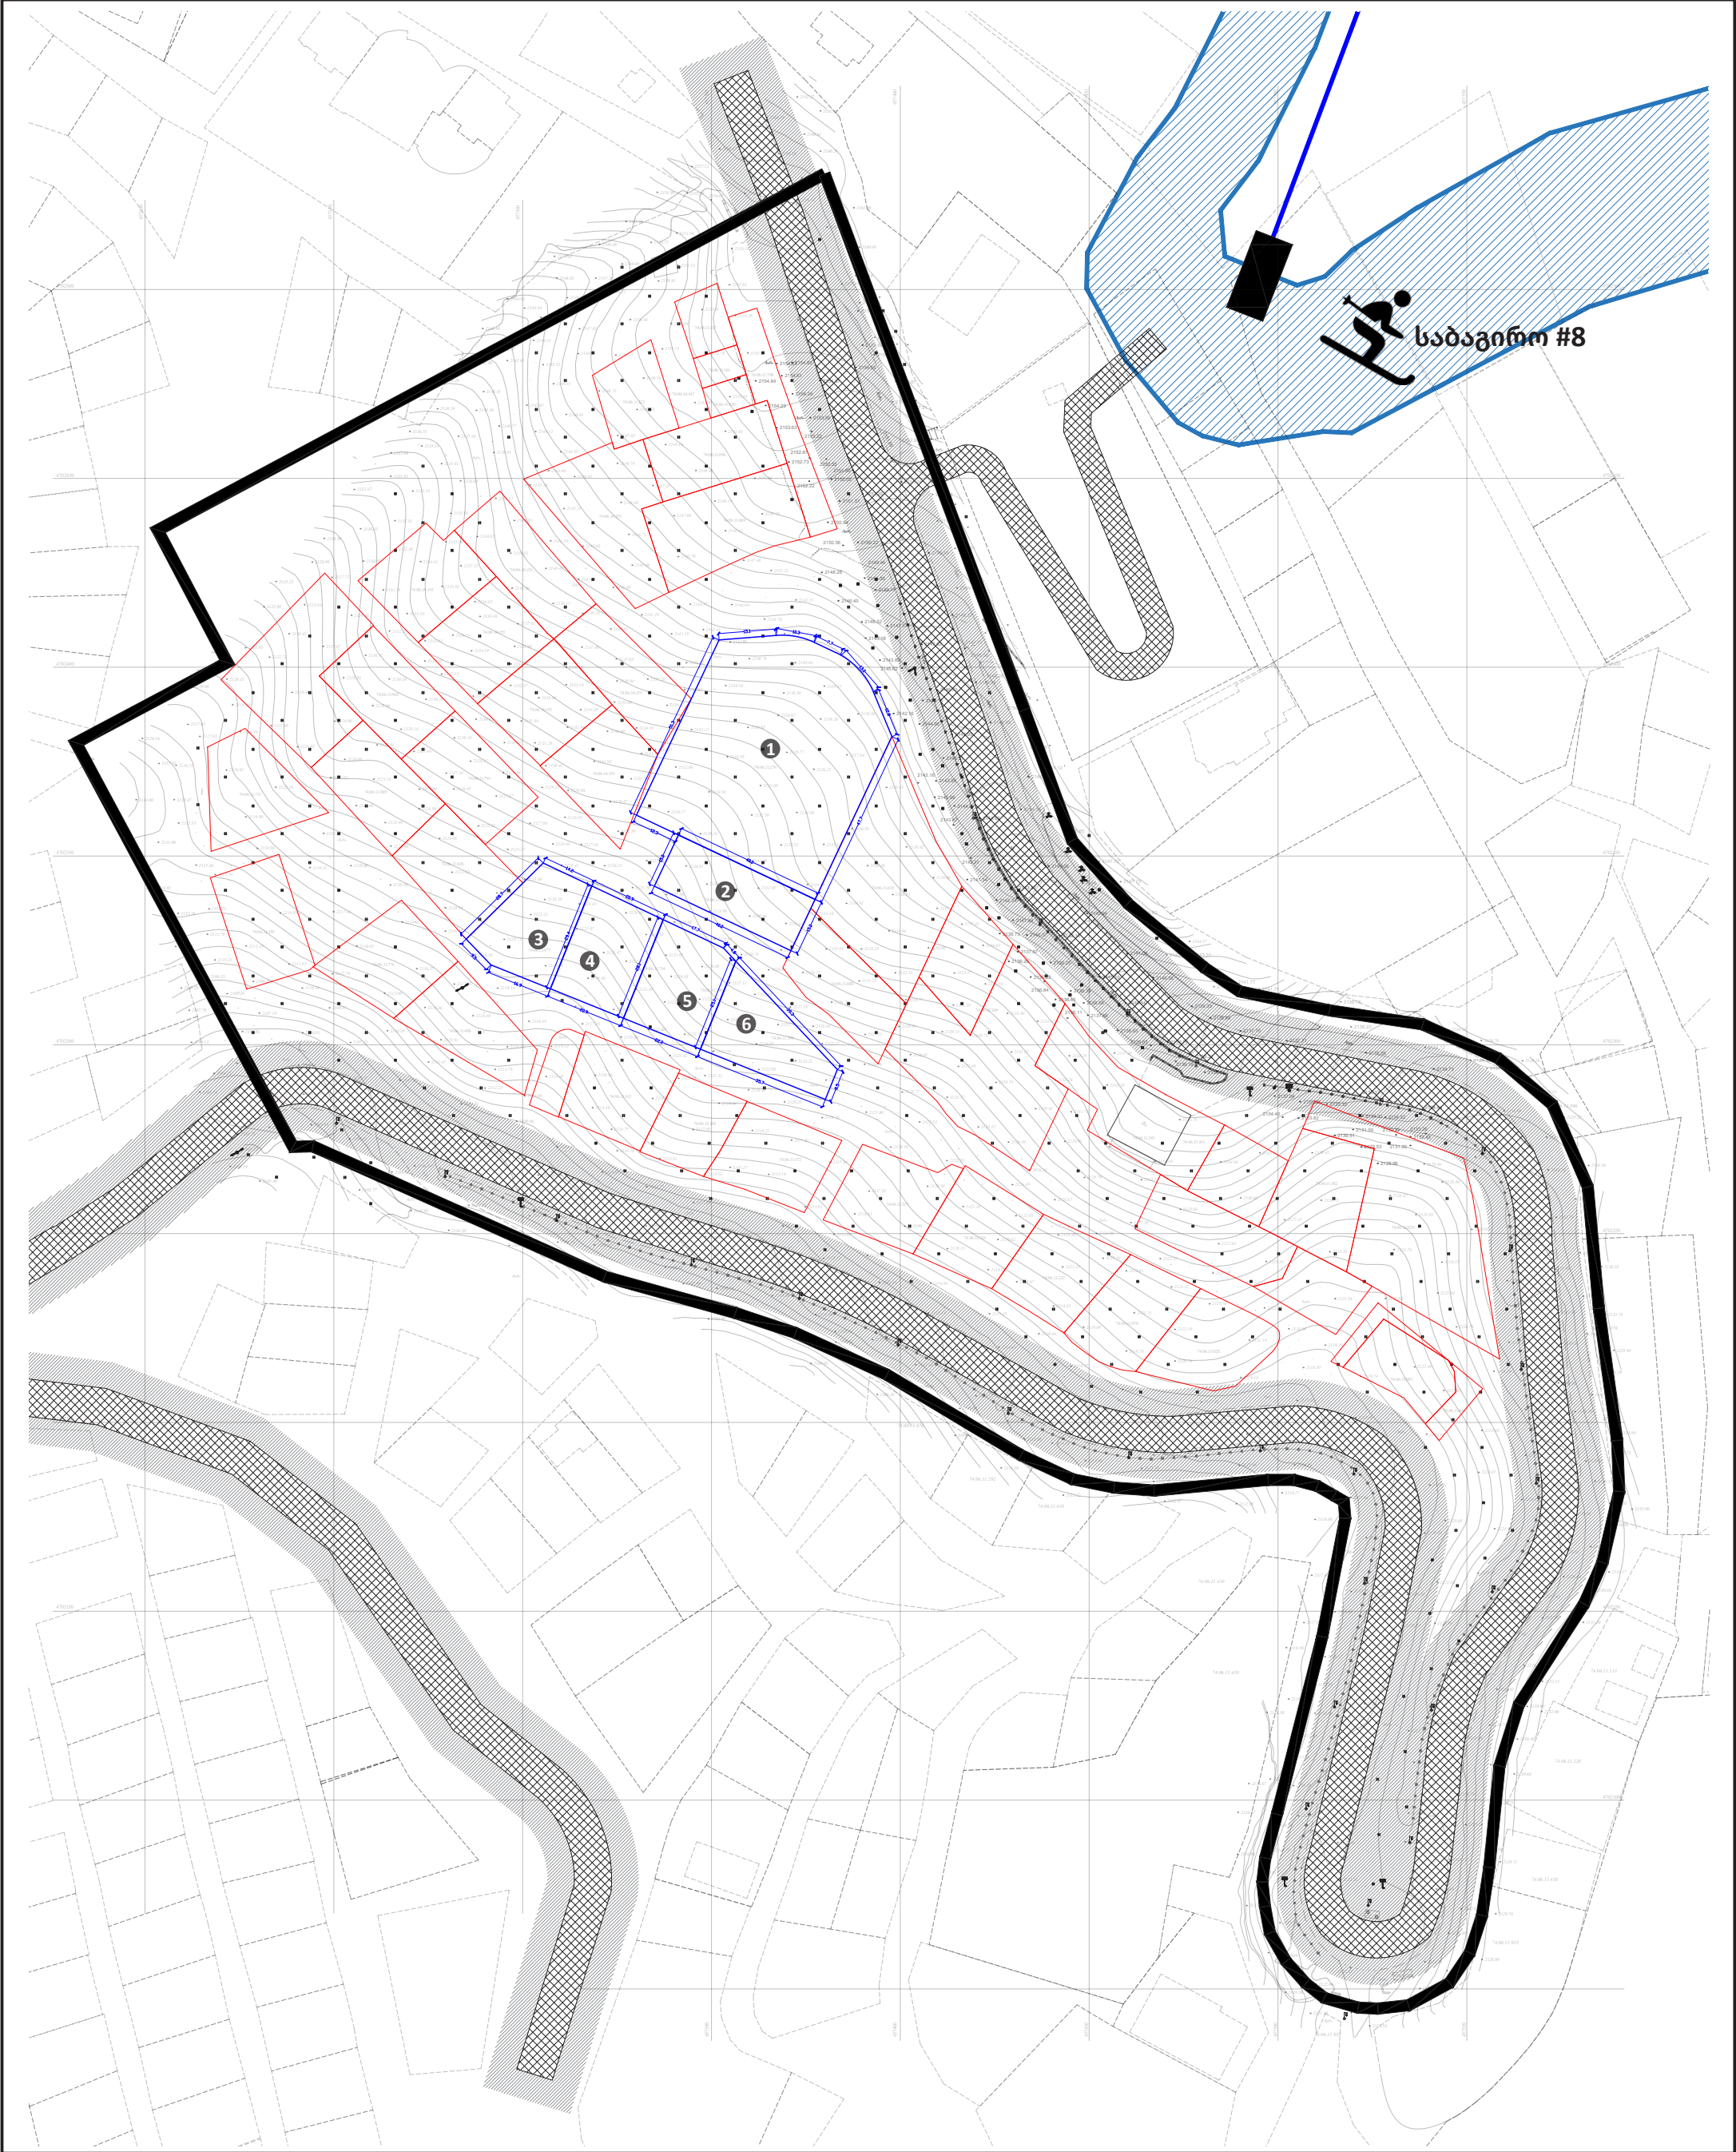


გვერდი		შენიშვნა		დამკვეთი	
42		საკვლევ არეალი მიმდებარე საკადასტროები საპროექტო გამიჯვნა საბაგირო xxxxxx არსებული გზა //////// ავტოსაგზაო რისკების ზონა		შპს საფორ გუდარი; შპს მილდინი, დავით ფიცხელაური, დოდო ჩოფიკაშვილი, ნუნუ კაპაშვილი, ზაური ქორთოშვიძე	
ფორმატი	თარიღი			პროექტის სახელწოდება და სტადია	
A3 420 x 297	2021 წლის ივლისი			ყაზბეის მუნიციპალიტეტში, გუდარის სარეკრავციო ტერიტორიაზე, სასტუმრო კომპლექსის განაშენიანების დეტალური გეგმა	
მასშტაბი	მდებარეობა			ნახაზის დასახელება	
1:1500	გუდური			საპროექტო გამიჯვნა	
				urban consulting არტ. გ. კახაბრიშვილი არტ. გ. კამლაძე მო. არტ. ჯ. ფსუტური სტ. სტ.	

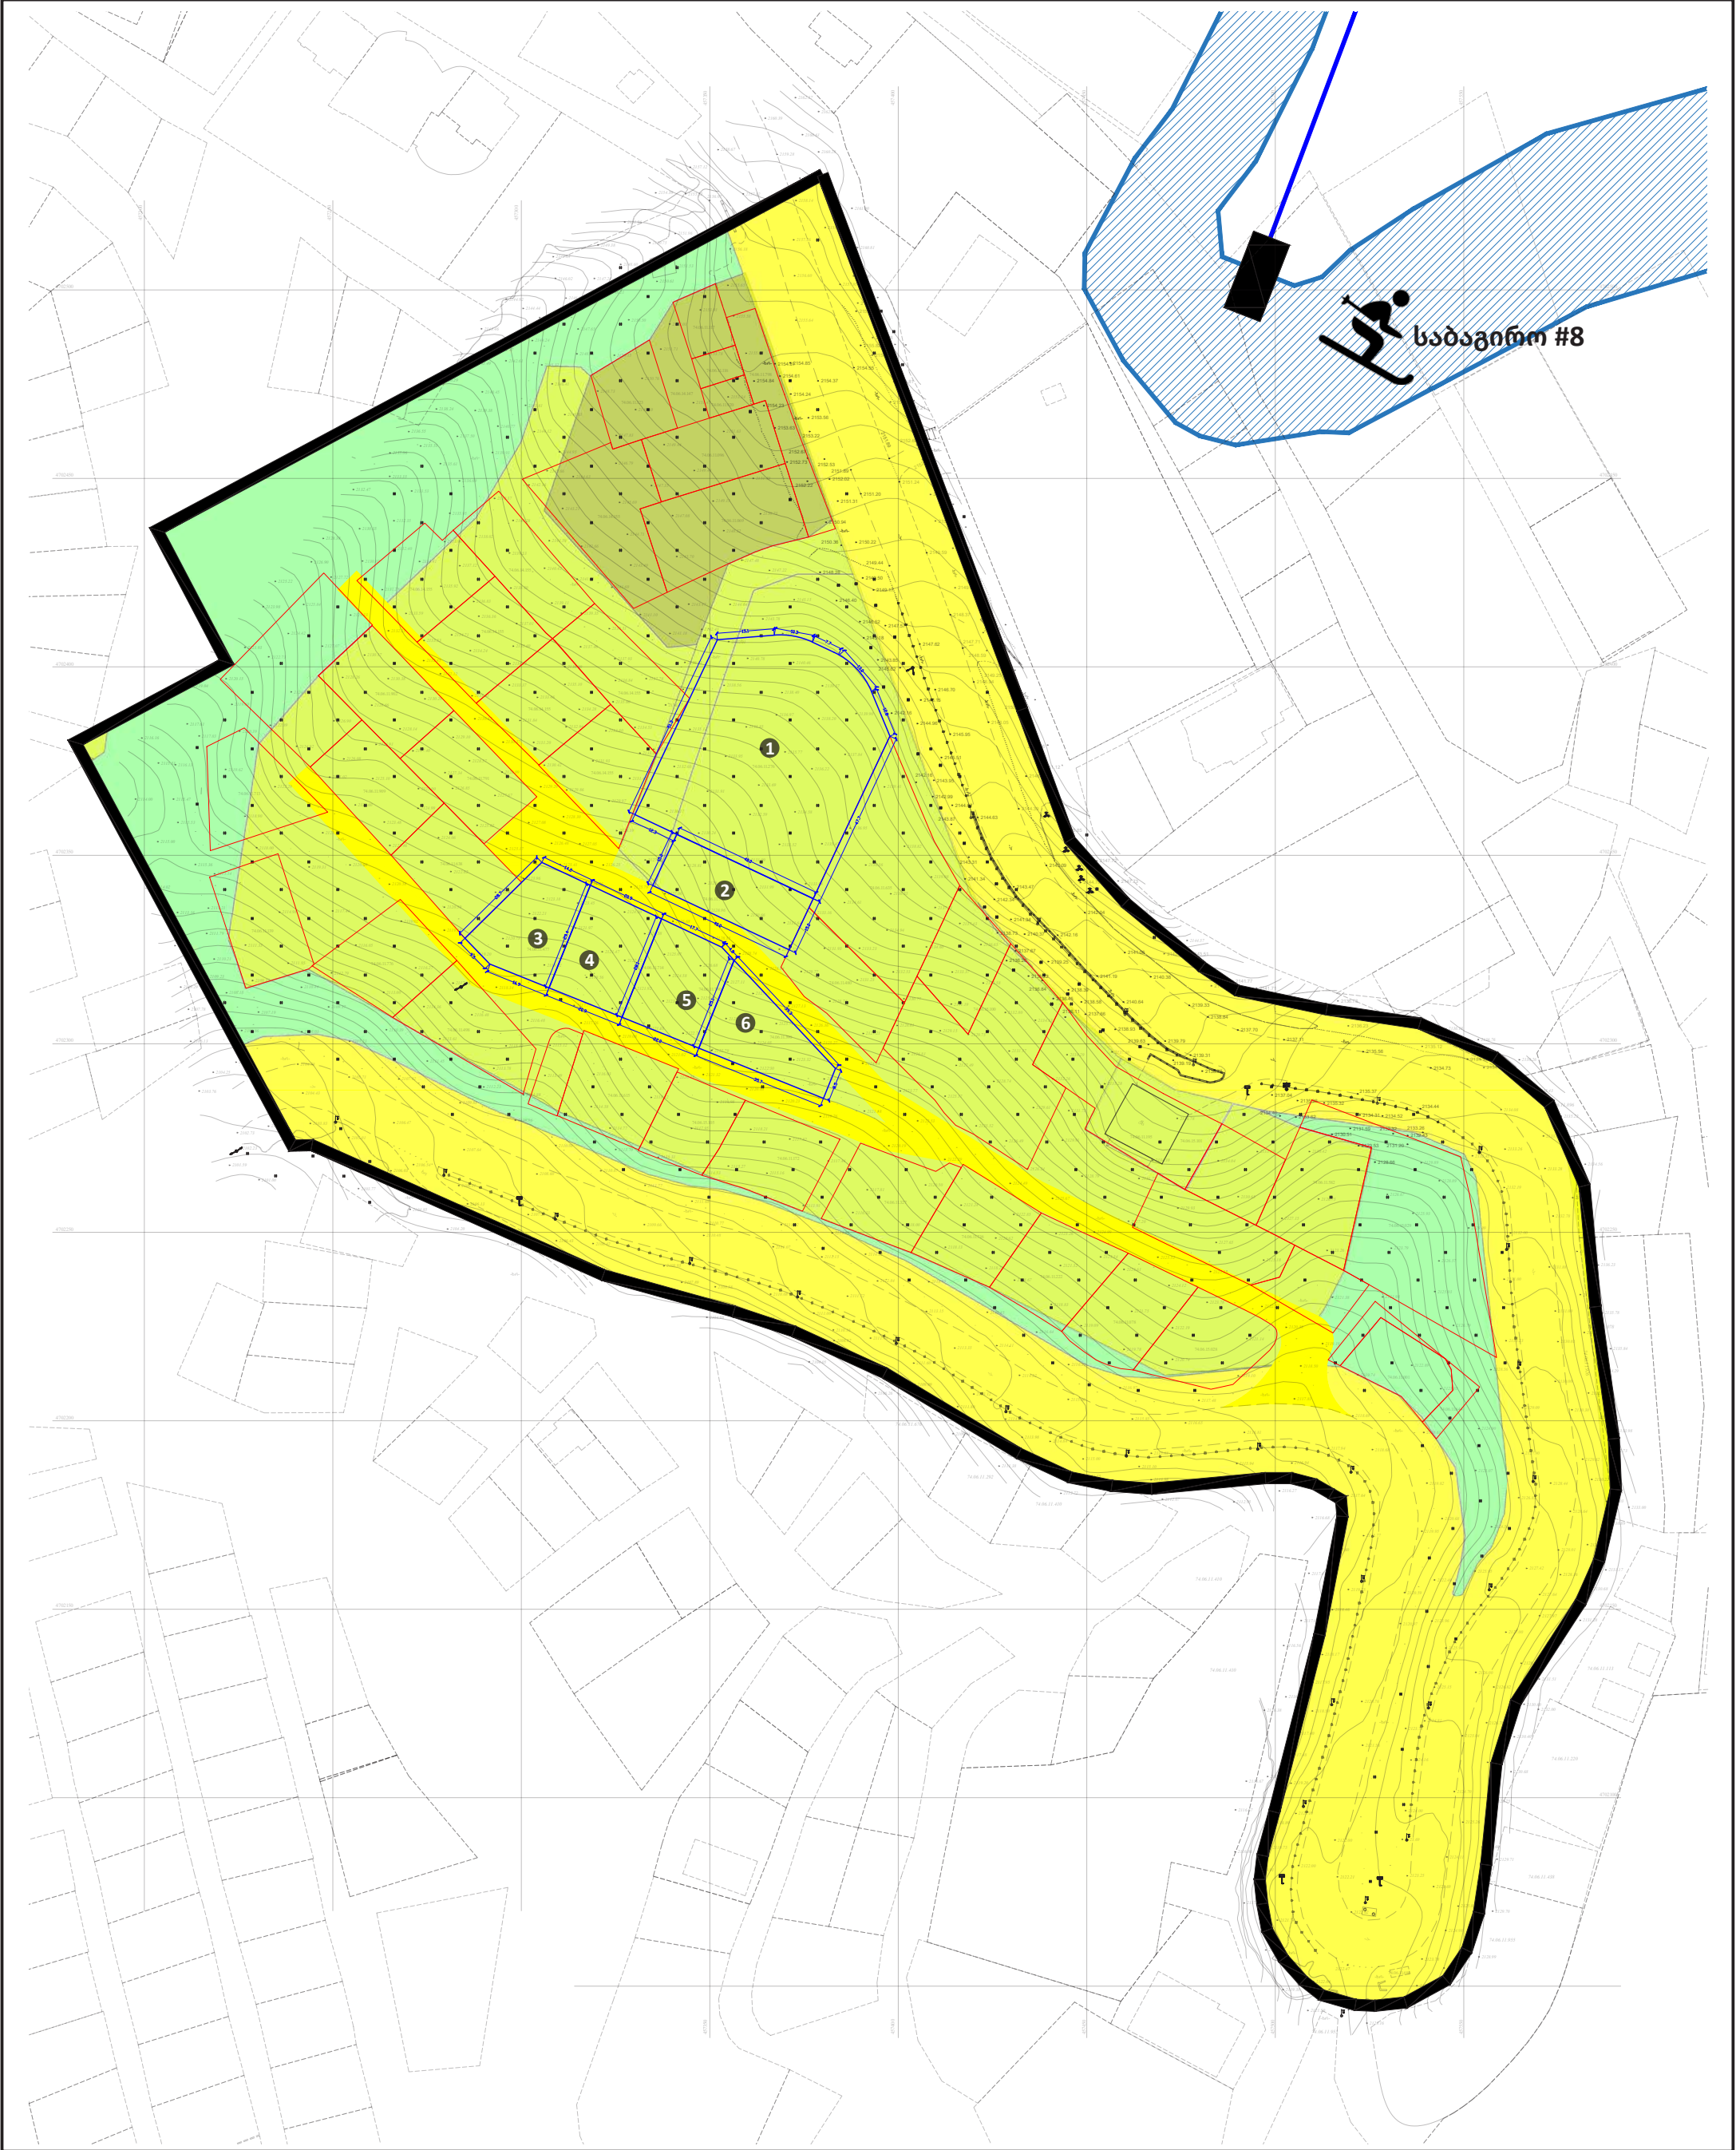


გვერდი		შენიშვნა		დამკვეთი	
43		— საკვლევ არეალი — მიმდებარე საკადასტროები — საპროექტო გამიჯვნა — საბაგირო — ლოკალური ტრანსპორტი და მთავარი ქუჩები — ბუნებრივ-ლანდშაფტური ტერიტორია (ლტ) — საკურორტო ზონა 1 (შზ-6) — საკურორტო ზონა 2 (შზ-7)		შპს საფორ გუდარი; შპს მილდინი, დავით ფიცხელაური, დოდო ჩოფიკაშვილი, ნუნუ პაპაშვილი, ზაური ქორთოშიძე	
ფორმატი	თარიღი			პროექტის სახელწოდება და სტადია	
A3 420 x 297	2021 წლის ივლისი			ყაზბეგის მუნიციპალიტეტში, გუდარის სარეკრავციო ტერიტორიაზე, სასტუმრო კომპლექსის განაშენიანების ლეტალური გეგმა	
მასშტაბი	მდებარეობა			ნახაზის დასახელება	
1:1500	გუდური			საპროექტო ფუნქციური ზონირება	
				urban consulting არტ. გ. კახაბრიშვილი არტ. გ. კამლაძე მთ. არტ. ჯ. ფუსტური მთ. არტ.	

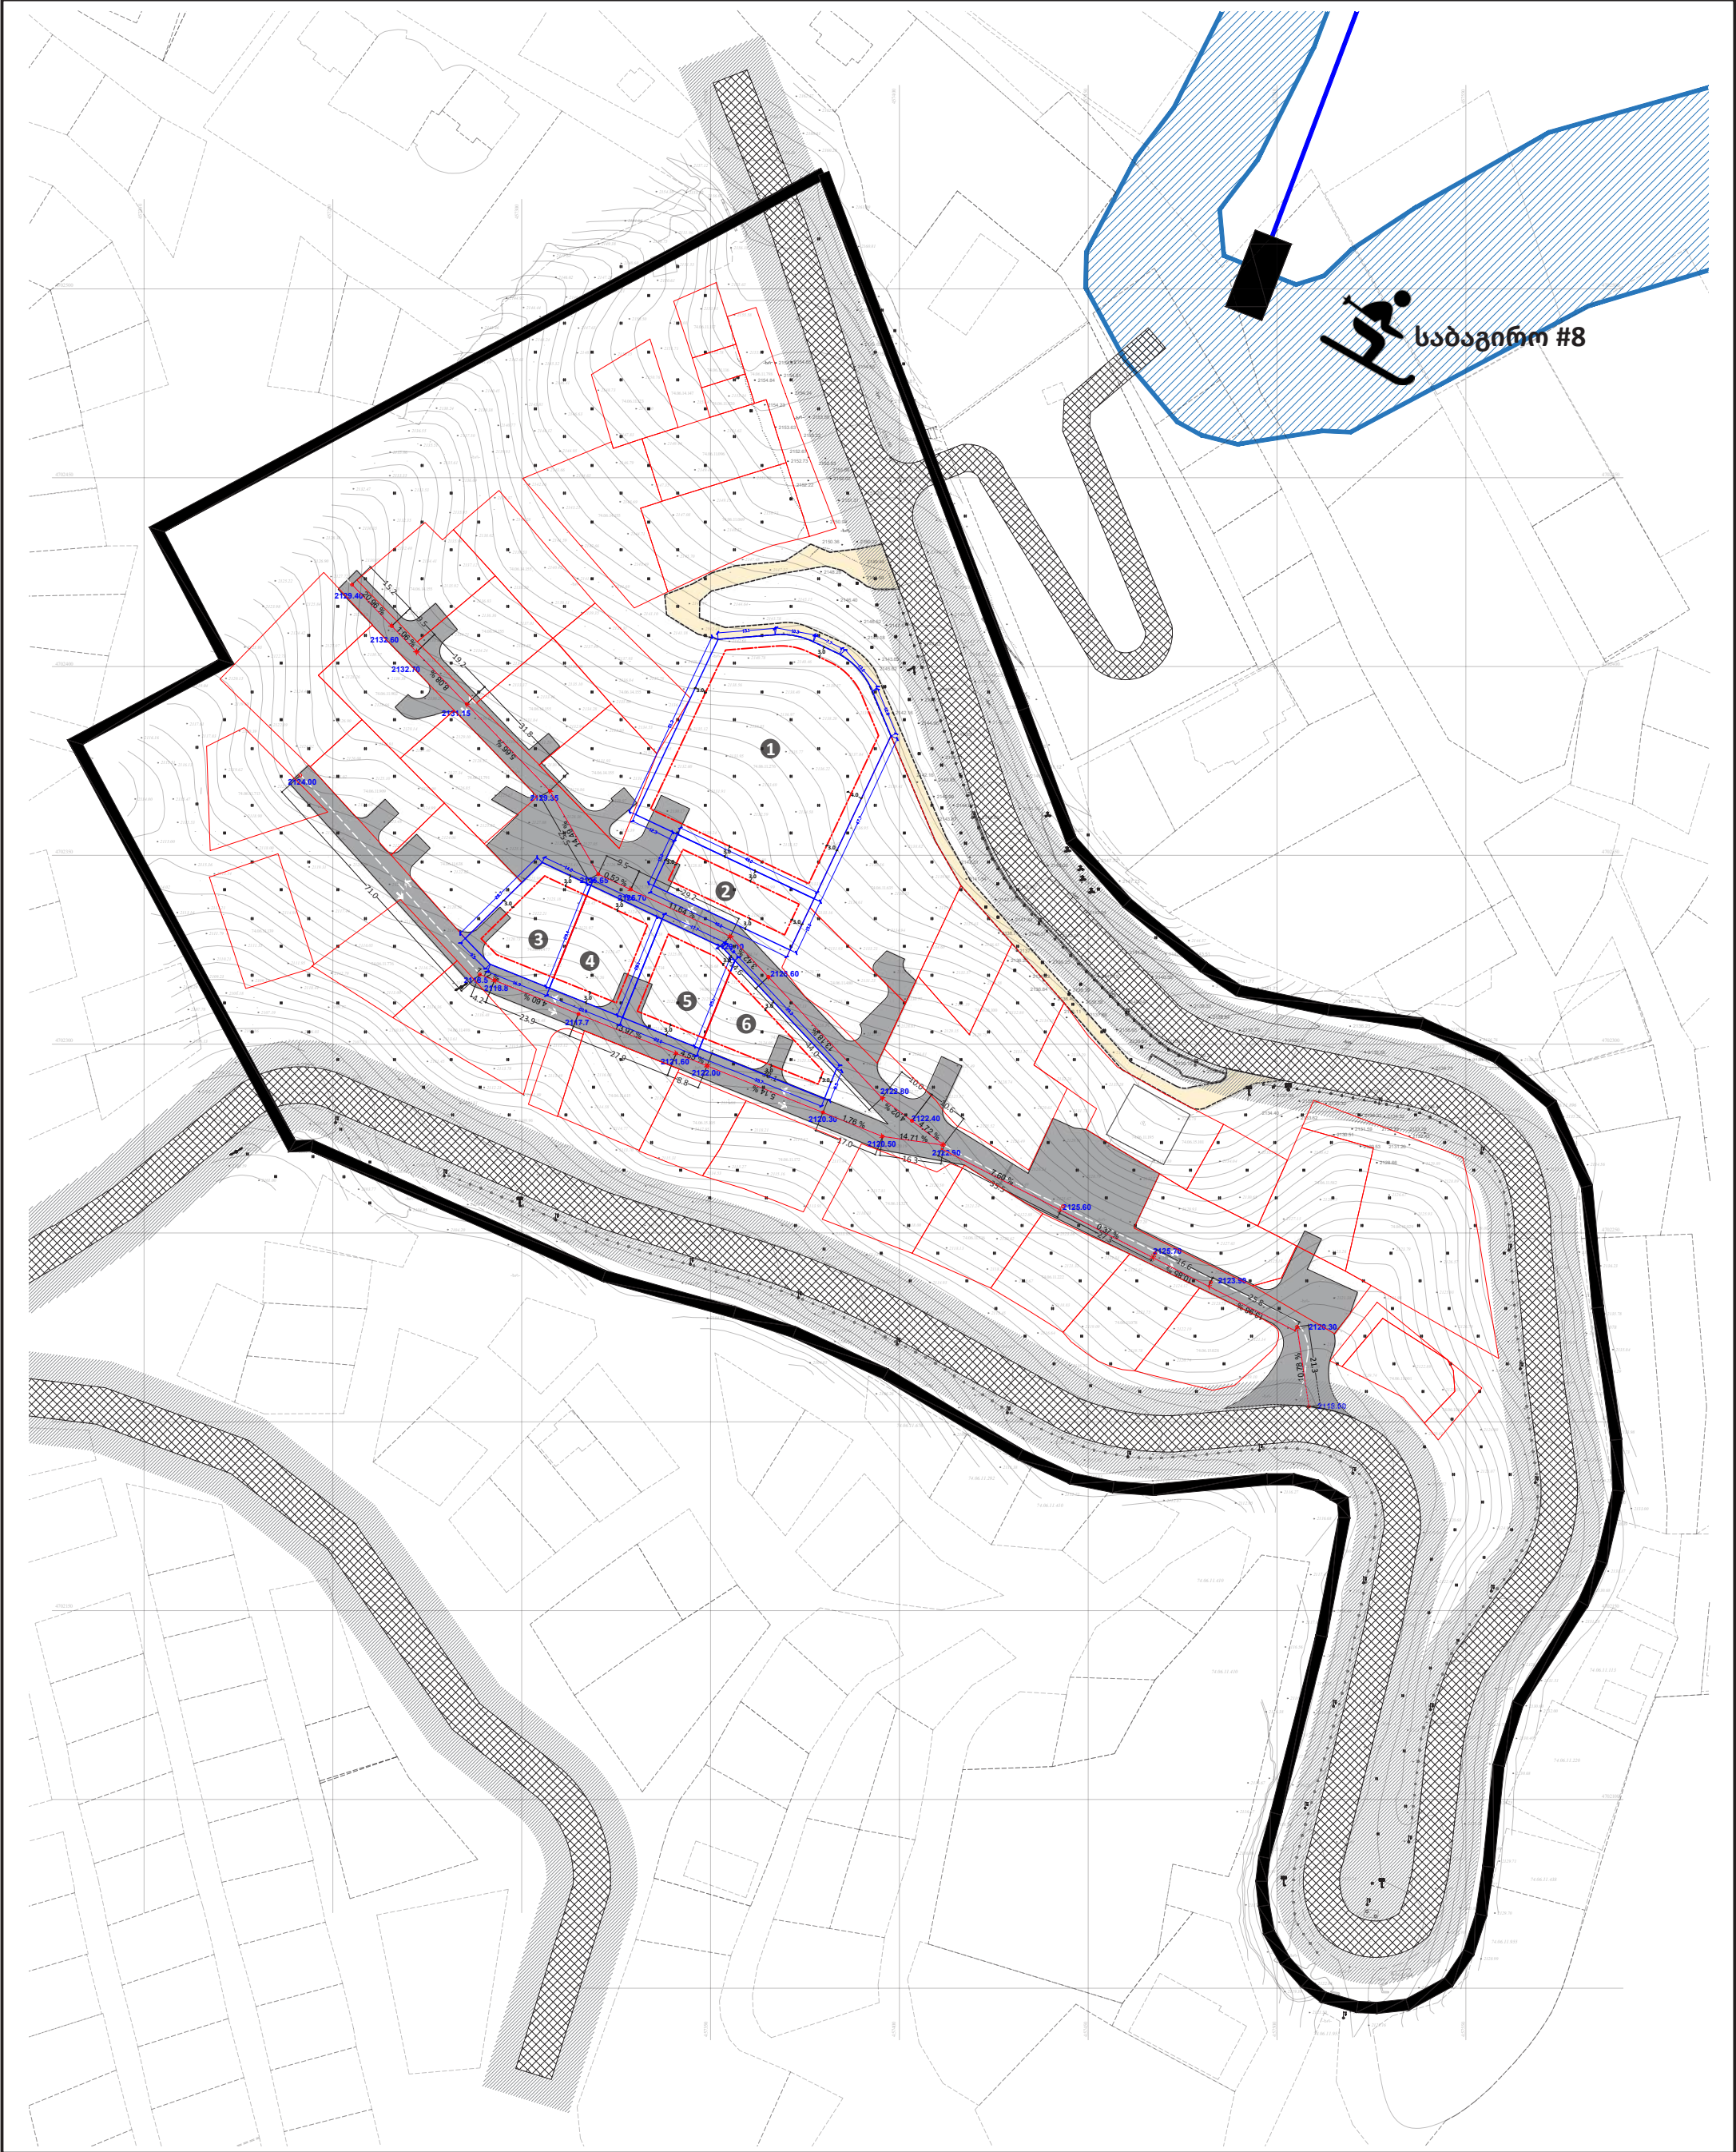



გვერდი		შენიშვნა		დამკვეთი	
45		საკვლევი არეალი მიმდებარე საკადასტროები საპროექტო გამიჯვნა საბაგირო XXXXXXXX არსებული გზა //////// ავტოსაგზაო რისკების ზონა საპროექტო საავტომობილო გზა საპროექტო საფეხმავლო გზა განაშენიანების რეგულირების წითელი ხაზი		მ.პ.ს. საფორ გუდური; მ.პ.ს. მილიანი, დავით ფიცხელაური, დოდო ჩიფიკაშვილი, ნუნუ პაპიაშვილი, ზაური ქორთოშვი	
ფორმატი	თარიღი			პროექტის სახელწოდება და სტადია	
A3 420 x 297	2021 წლის ივლისი			ყაზბეგის მუნიციპალიტეტში, გუდურის სარეკრაციო ტერიტორიაზე, სასტუმრო კომპლექსის განაშენიანების დეტალური გეგმა	
მასშტაბი	მდებარეობა			ნახაზის დასახელება	
1:1500	გუდური			საპროექტო შენობების განთავსების გეგმა	
		urban consulting არქ. არქ. მო.არქ. გ.კახაბრიშვილი გ.კამლაძე ჯ.ფუსუტური სტ. 1111			

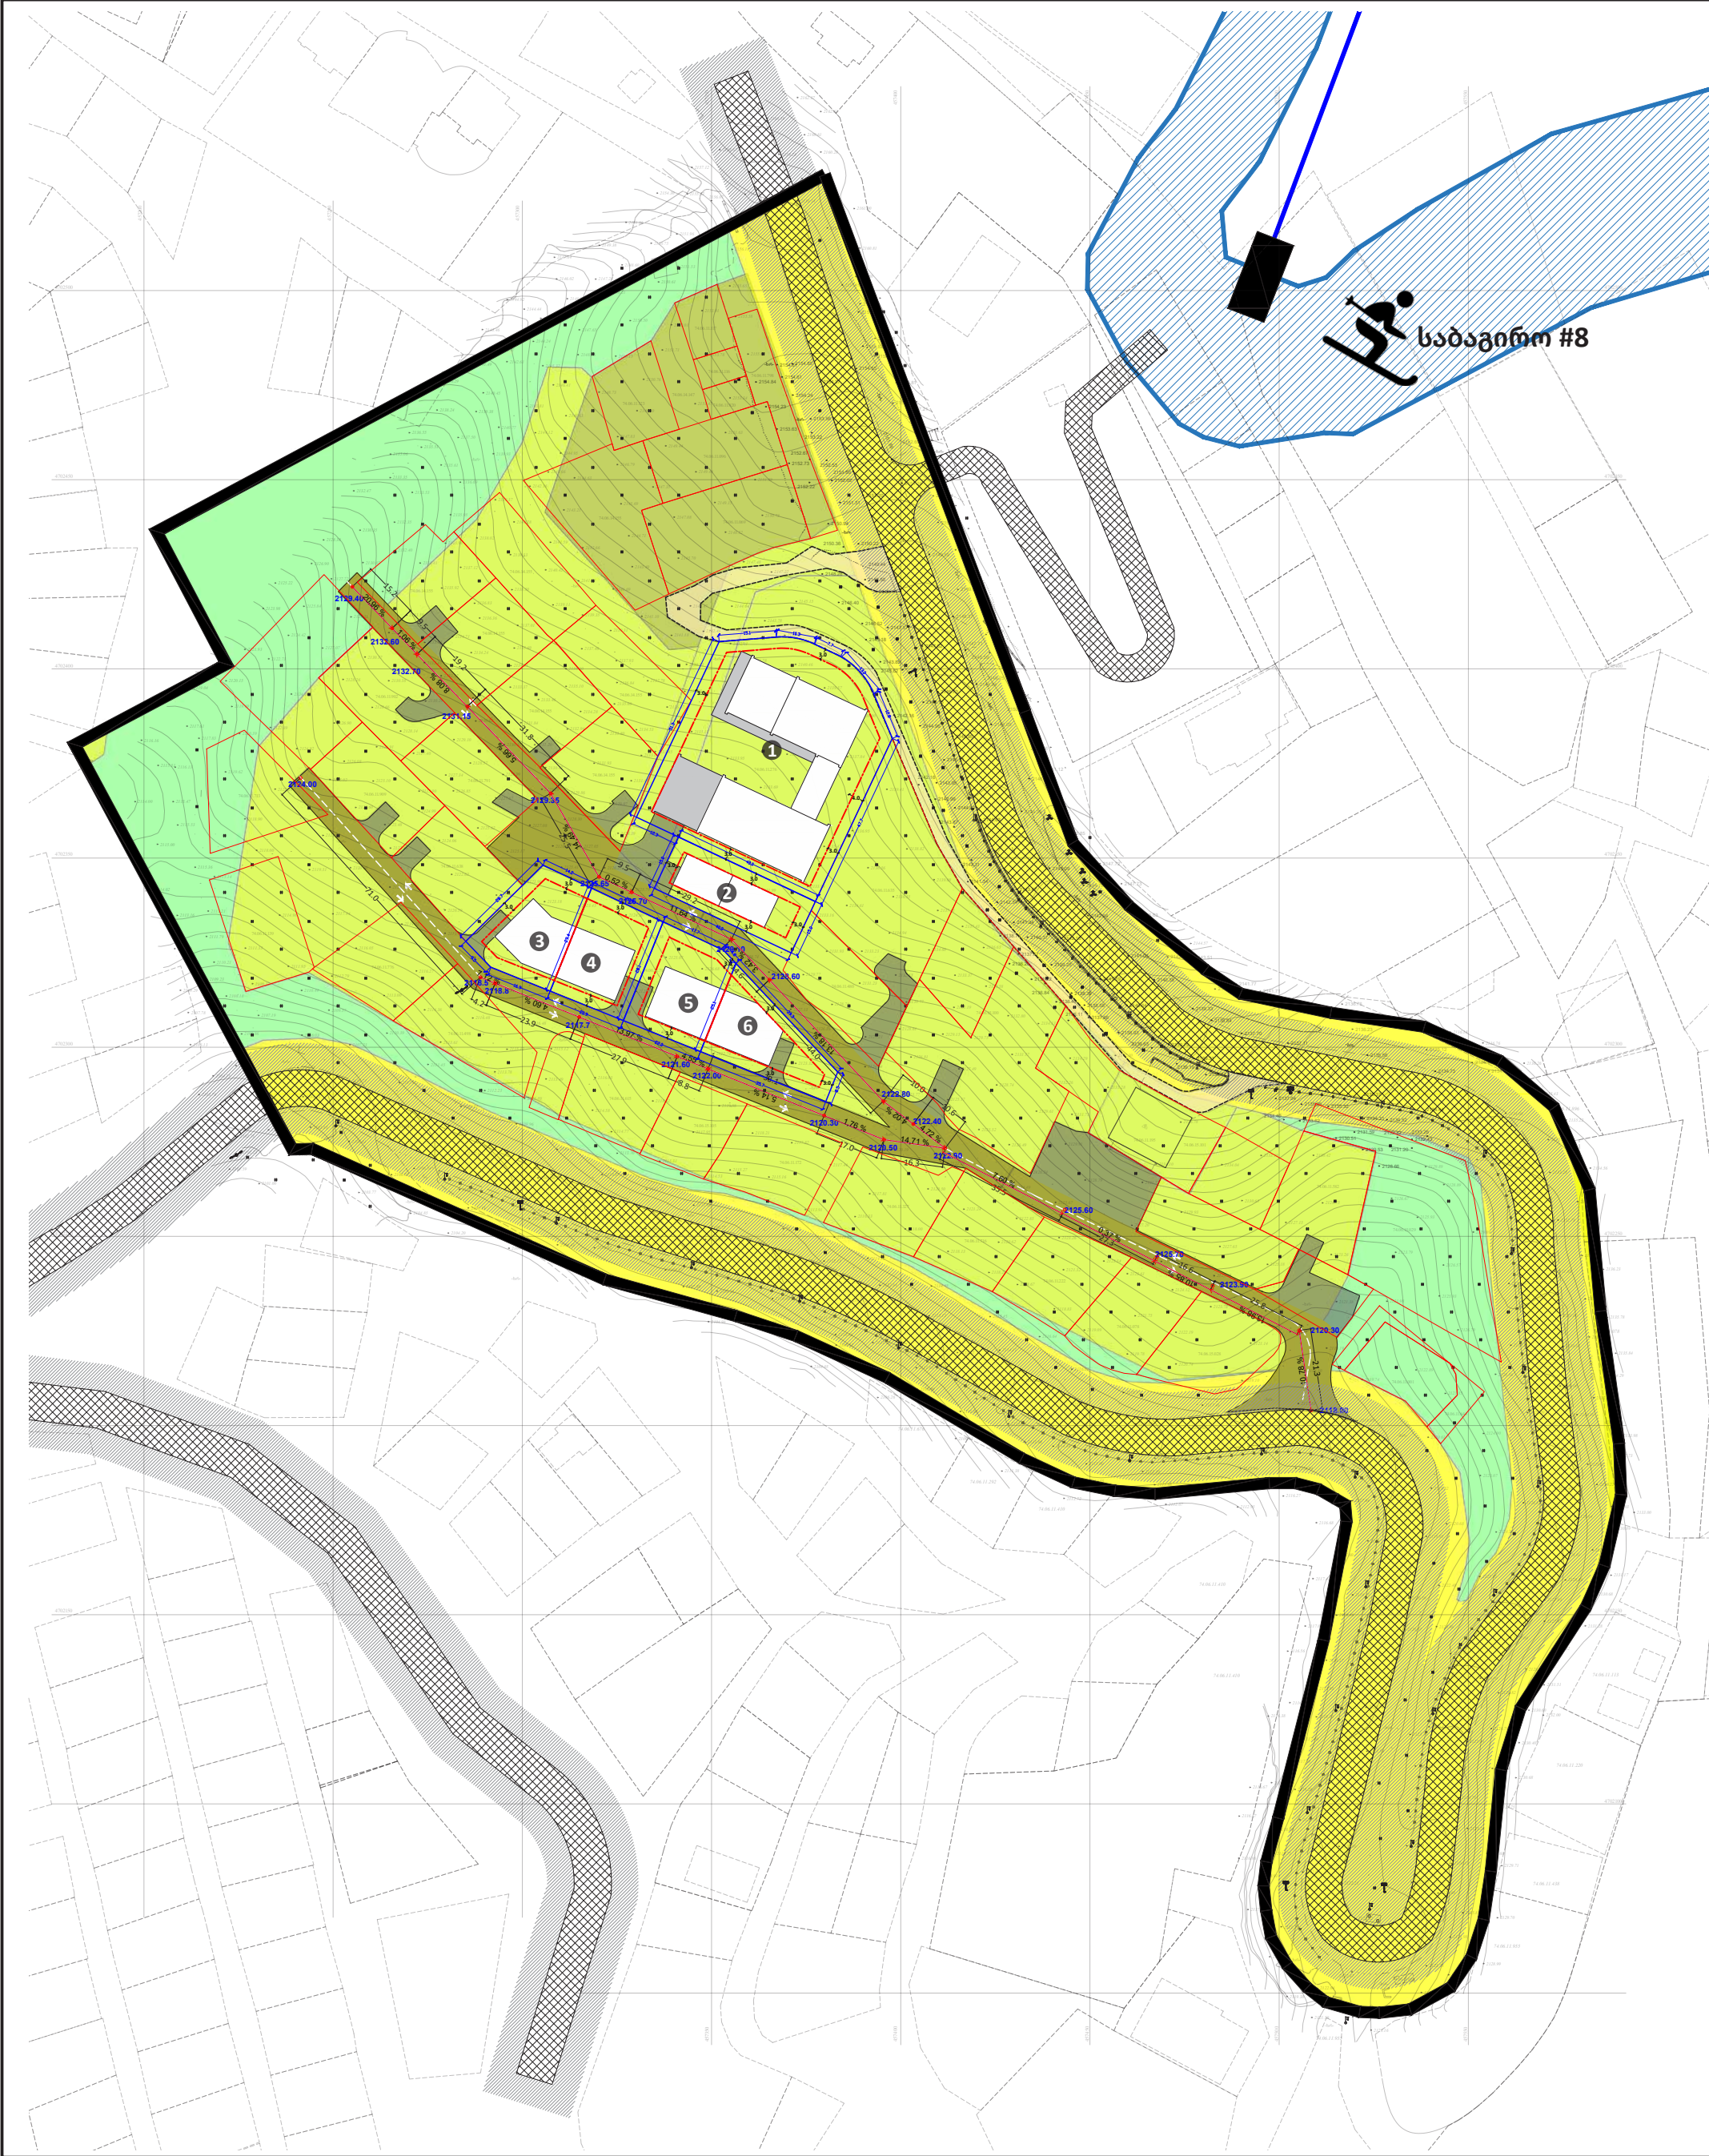

გვერდი		შენიშვნა		დამკვეთი	
46		საკვლევი არეალი მიმდებარე საკადასტროები საპროექტო გამიჯვნა საბაგირო XXXXXX არსებული გზა //////// ავტოსაგზაო რისკების ზონა საპროექტო საავტომობილო გზა საპროექტო საფეხმავლო გზა განაშენიანების რეგულირების წითელი ხაზი საპროექტო შენობის განთავსების სავარაუდო არეალი		შპს საფორ გუდარი; შპს მილიდანი, დავით ფიცხელაური, დოდო ჩოფიკაშვილი, ნუნუ პაპიაშვილი, ზაური ქორთოშვიძე	
ფორმატი	თარიღი			პროექტის სახელწოდება და სტადია	
A3 420 x 297	2021 წლის ივლისი			ყაზბეგის მუნიციპალიტეტში, გუდარის სარეკრავციო ტერიტორიაზე, სასტუმრო კომპლექსის განაშენიანების დეტალური გეგმა	
მასშტაბი	მდებარეობა			ნახაზის დასახელება	
1:1500	გუდური			დეტალური სავადლებულო გეგმა	
		urban consulting არქ. გ. კახაბრიშვილი არქ. გ. კამლაძე მო.არქ. ჯ. ფუსტური			


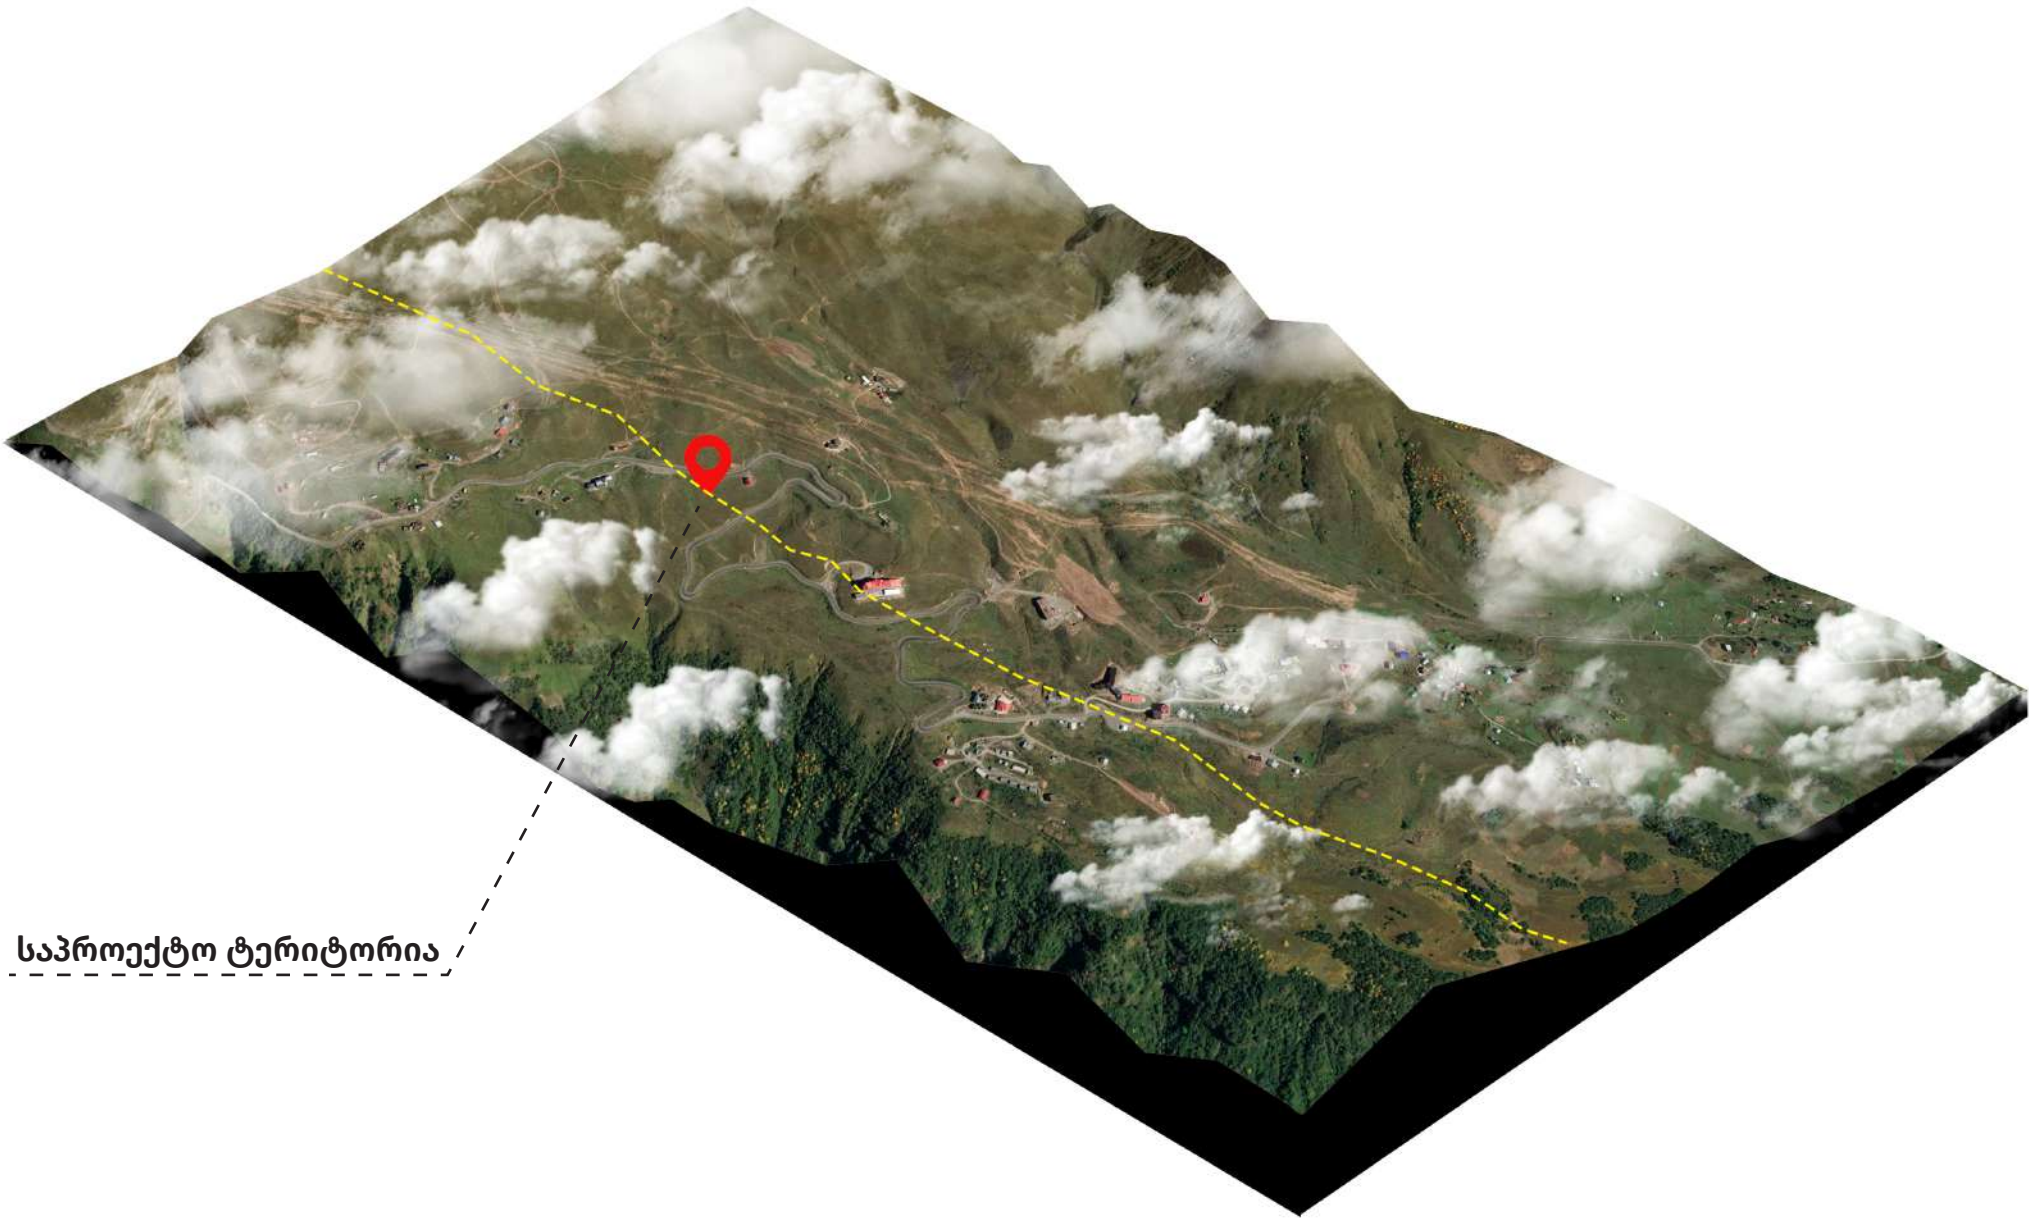


საპროექტო ტერიტორია

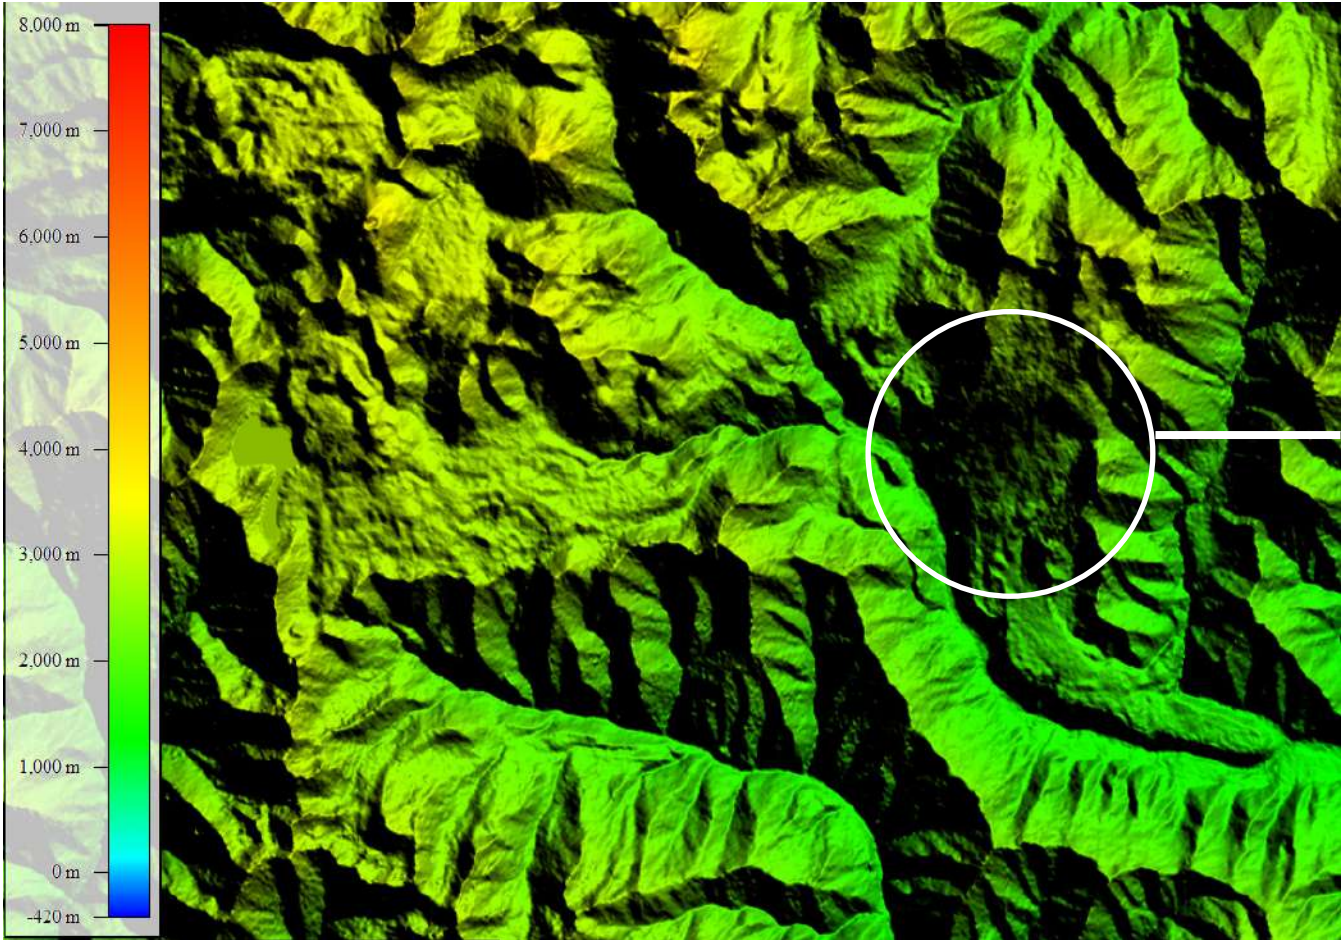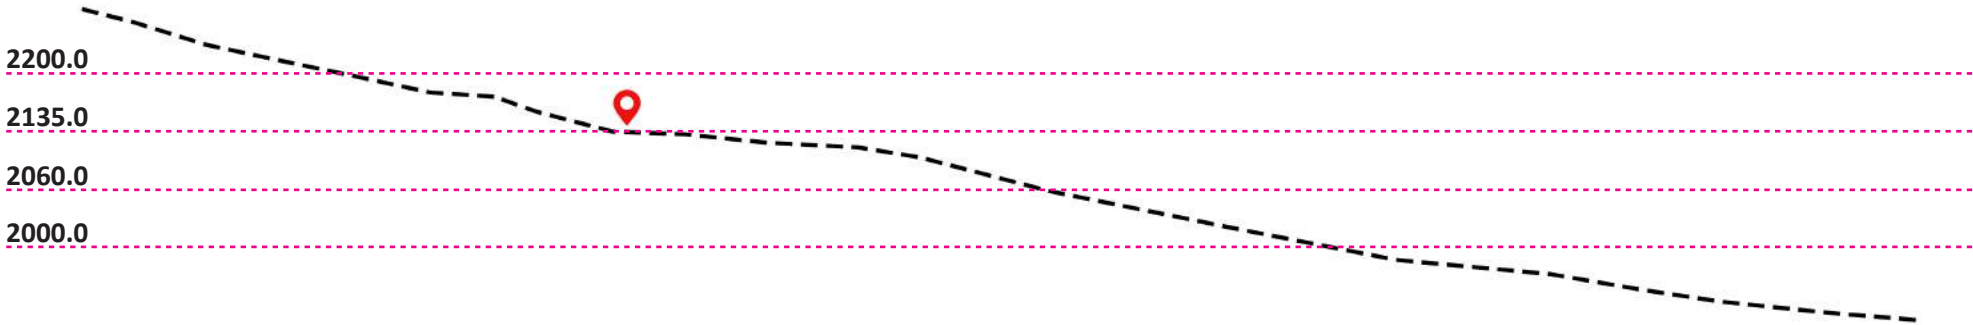

გუდაური



გვერდი		შენიშვნა		დამკვეთი			
48				შ.პ.ს საფორ გუდაური; შპს მილდინი, დავით ფიცხელაური, დოდო ჩოფიკაშვილი, ნუნუ პაპიაშვილი, ზაური ქორთოიშვიძე			
ფორმატი	თარიღი			პროექტის სახელწოდება და სტადია			
A3 420 x 297	2021 წლის ივლისი			ყაზბეგის მუნიციპალიტეტში, გუდაურის სარეკრეაციო ტერიტორიაზე, სასტუმრო კომპლექსის განაშენიანების დეტალური გეგმა			
მასშტაბი	მდებარეობა			ნახაზის დასახელება			
	გუდაური			არსებული რელიეფის ქრილები			
				urban consulting არტ. გ. კახაბრიშვილი არტ. გ. კამლბაძე მო. არტ. ჯ. ფსულტური სტ.			

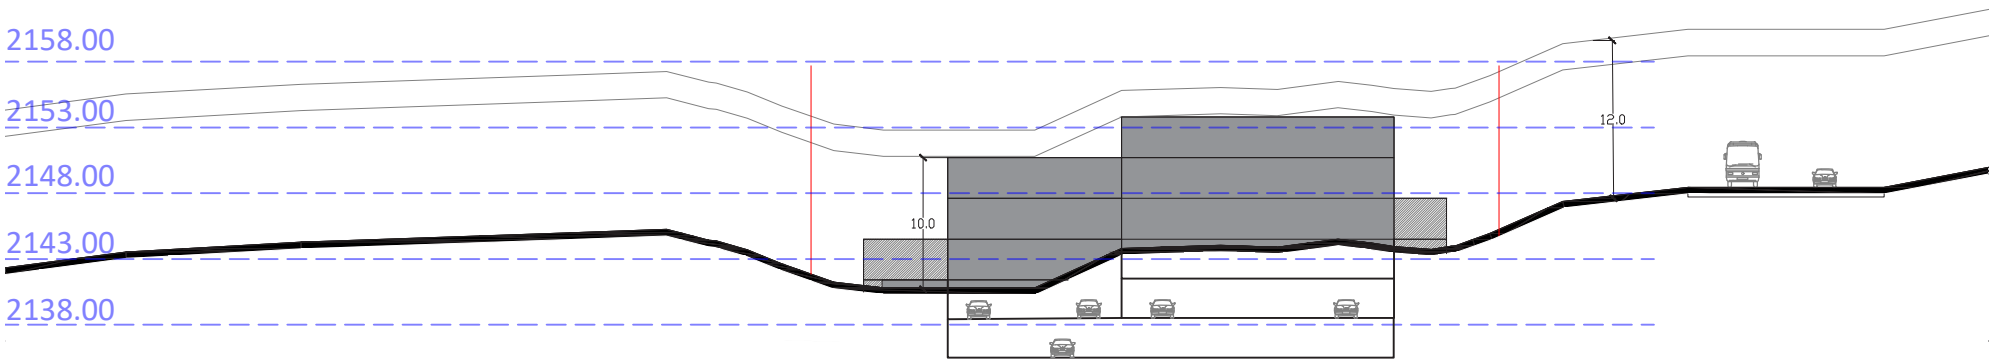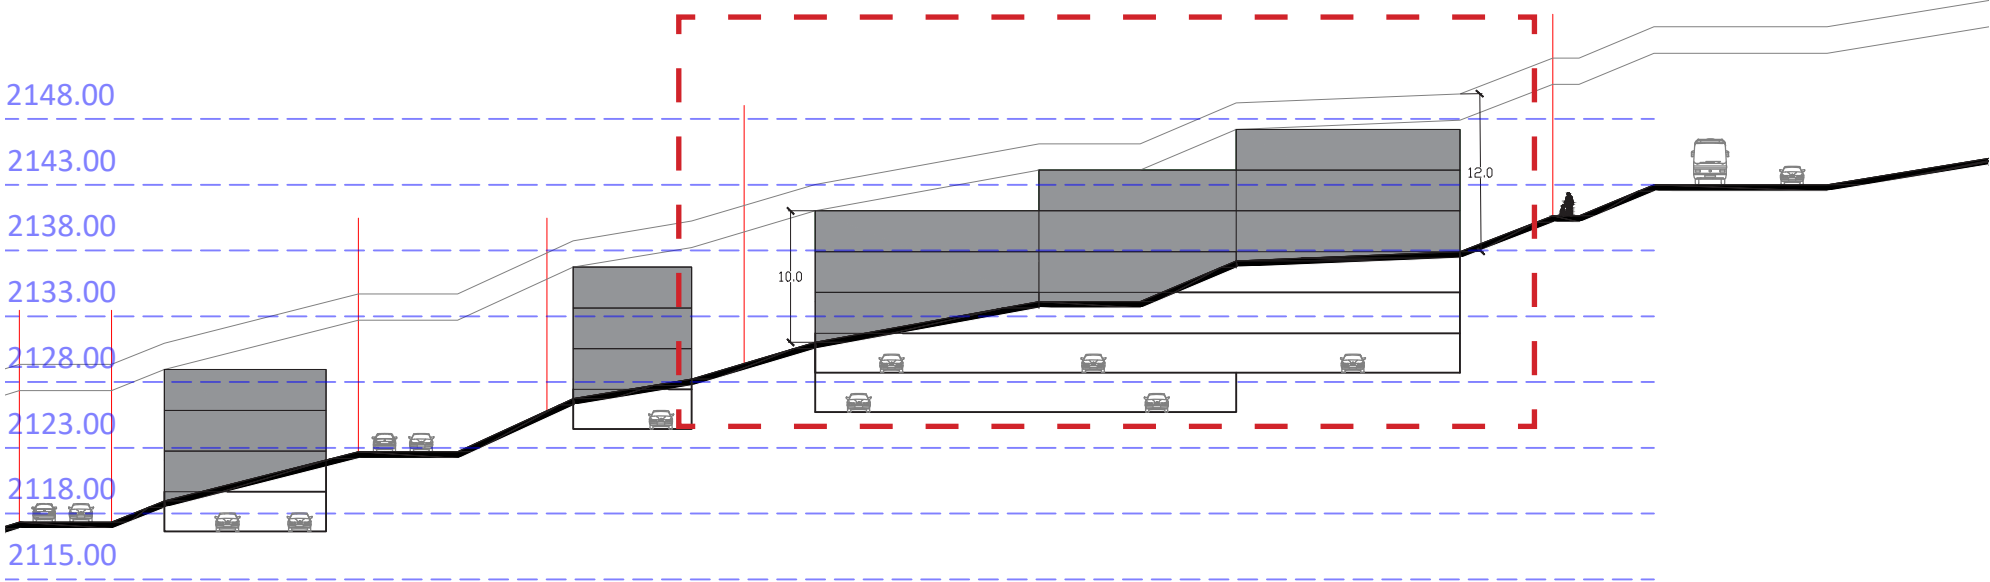


მიწისქვეშა სარტყლების განმარტება:

წარმოდგენილი სასტუმროს, გზა-ს პროექტის დამუშავების სტადიაზე ვერ ხერხდება დაზუსტებით მიწისქვეშა სარტყლების განსაზღვრა ქარძოდ: შენობის კონსტრუქციული გადაწყვეტა რთული რელიეფის გათვალისწინებით, საავტომობილო კანდუსების მოწყობა, ავტოსადგომების გაგზავრა და სახანძრო უსაფრთხოებაიდან გამომდინარე მისაღებობების მოწყობა.


ზემოთ აღნიშნული გარემოებებიდან გამომდინარე დაზუსტებულ მიწისქვეშა სარტყლიანობას წარმოგიდგენთ არქიტექტურული პროექტის დამუშავების სტადიაზე.

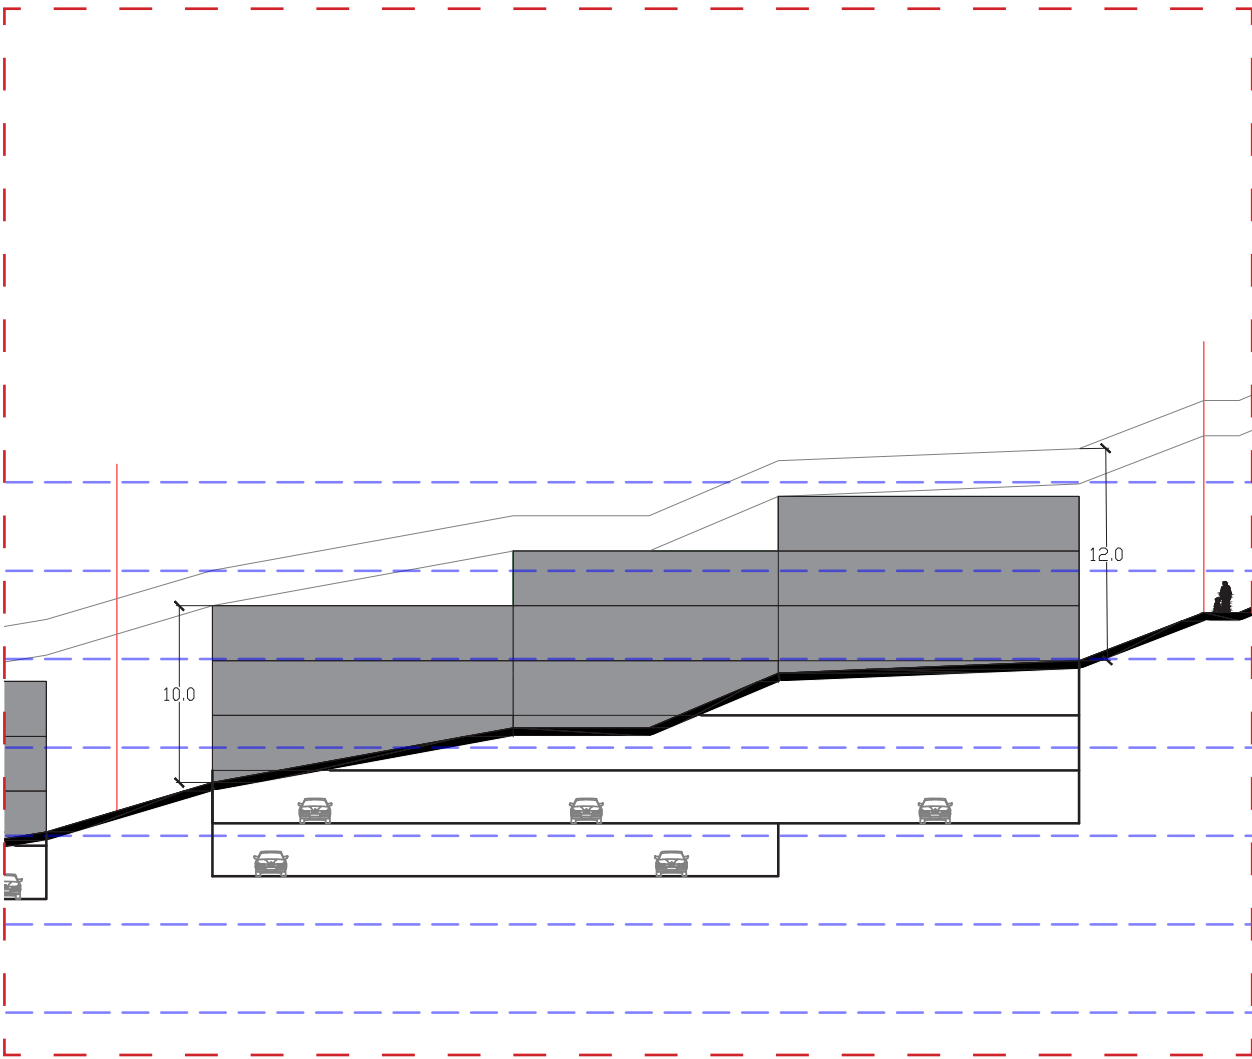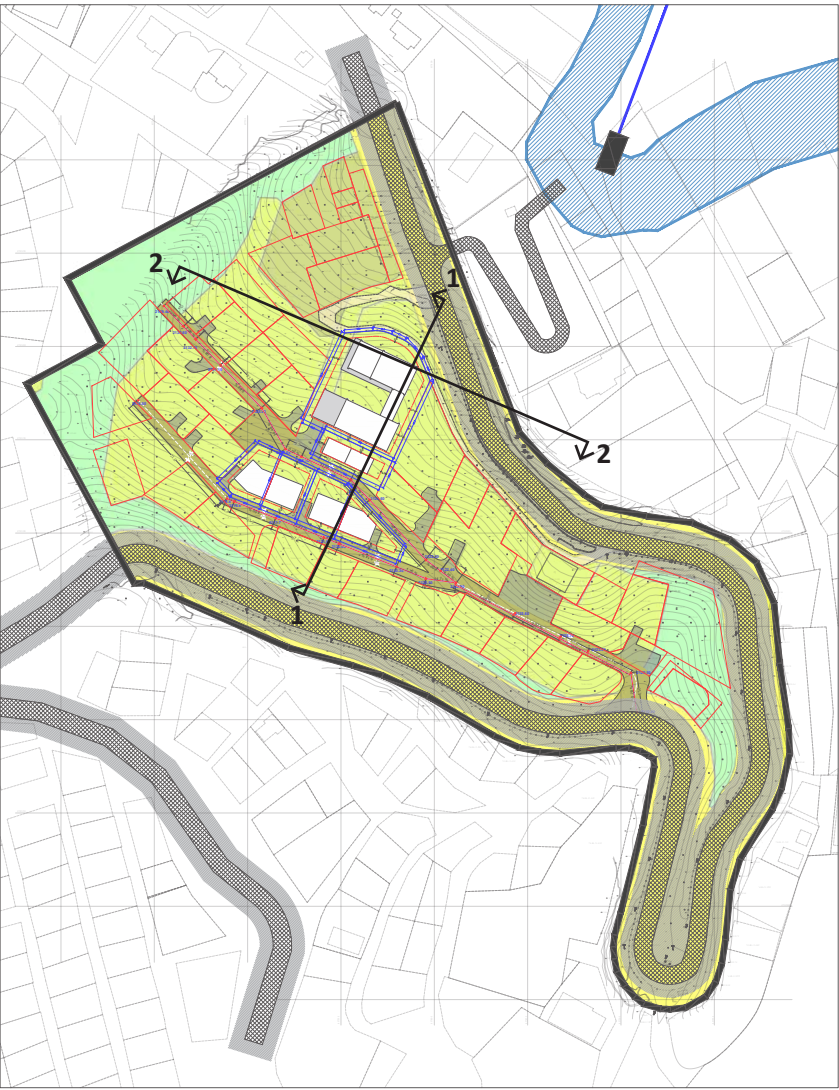

გვერდი		შენიშვნა		დამკვეთი			
49				შ.პ.ს საფორ გუდაური; შპს მილდინი, დავით ფიცხელაური, დიდი ჩოფიკაშვილი, ნუნუ პაპაშვილი, ზაური ქორთოშვიძე			
ფორმატი		თარიღი		პროექტის სახელწოდება და სტადია			
A3 420 x 297		2021 წლის ივლისი		ყაზბეგის მუნიციპალიტეტში, გუდაურის სარეკრეაციო ტერიტორიაზე, სასტუმრო კომპლექსის განაშენიანების დეტალური გეგმა			
მასშტაბი		მდებარეობა		ნახაზის დასახელება			
1:1500		გუდაური		საპროექტო ჭრილები			
				urban consulting			
				არქ. გ.კახაბრიშვილი არქ. გ.კამლაძე მო.არქ. ჯ.ფსუტური			

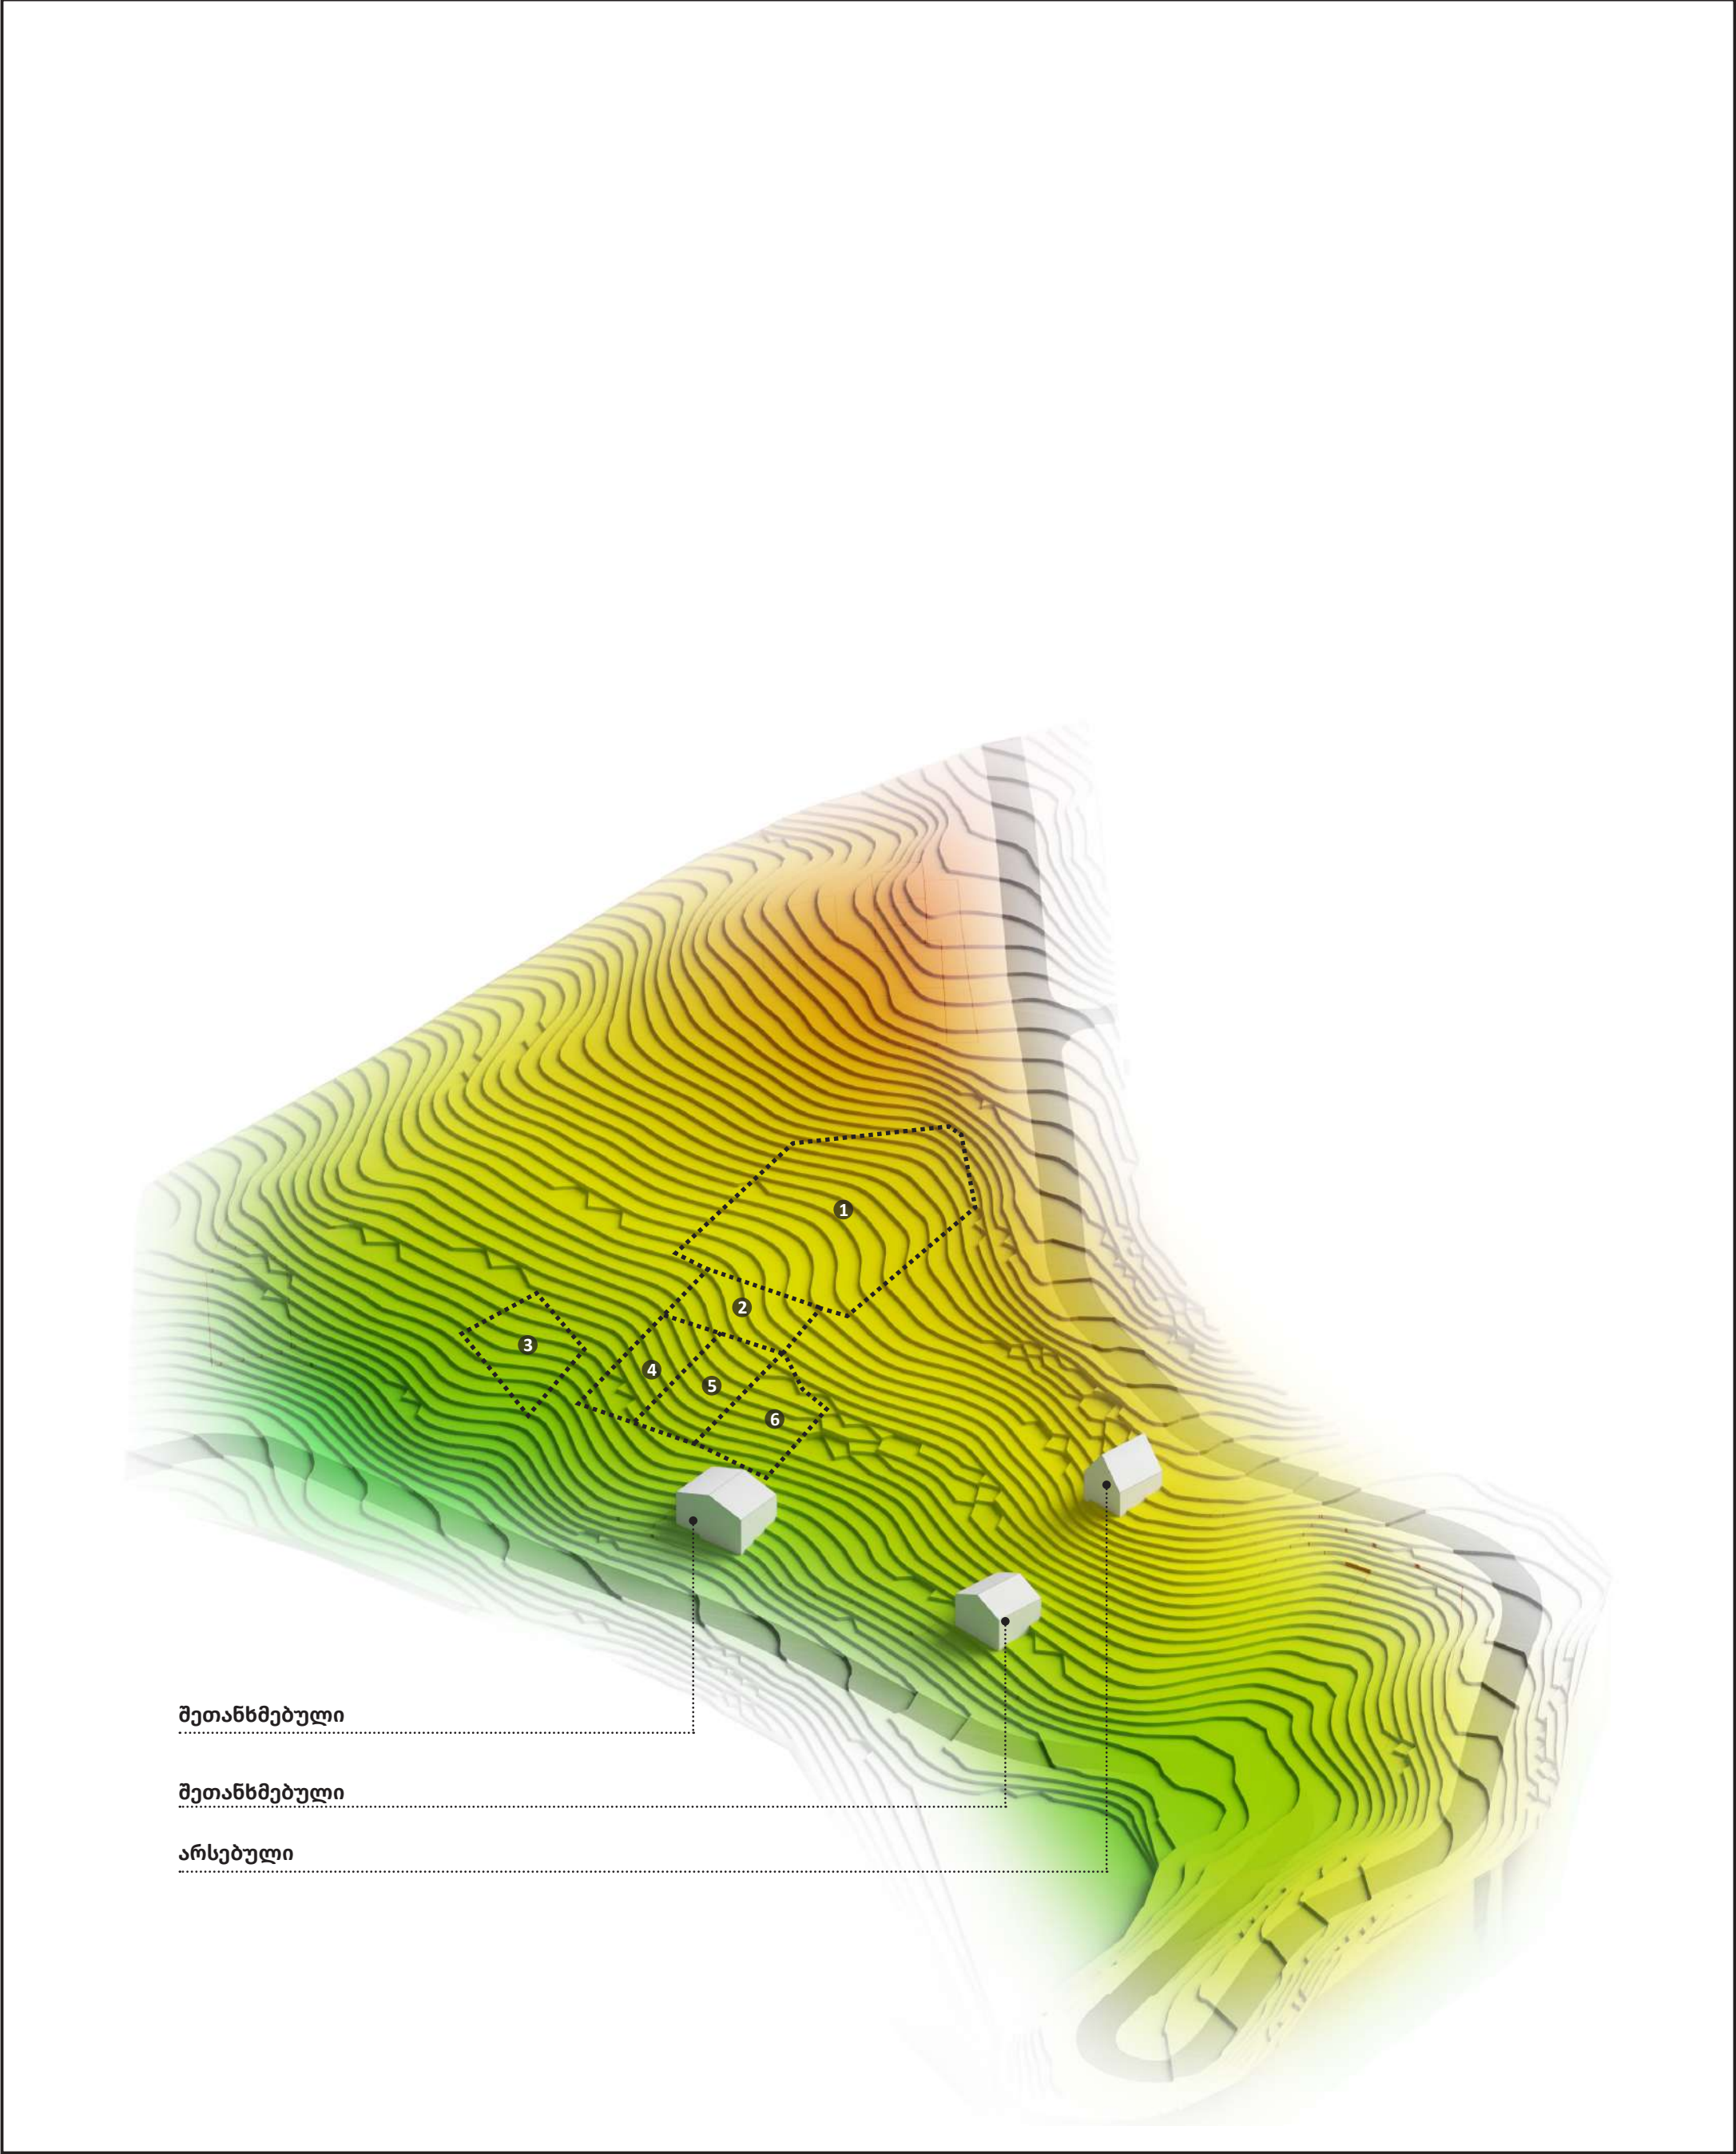

გვერდი		შენიშვნა		დამკვეთი			
50				შ.პ.ს საფორ გუდაური; შპს მილდინი, დავით ფიცხელაური, დოდო ჩოფიკაშვილი, ნუნუ პაპიაშვილი, ზაური ქორთოიშვიძე			
ფორმატი	თარიღი			პროექტის სახელწოდება და სტადია			
A3 420 x 297	2021 წლის ივლისი			ყაზბეგის მუნიციპალიტეტში, გუდაურის სარეკრეაციო ტერიტორიაზე, სასტუმრო კომპლექსის განაშენიანების დეტალური გეგმა			
მასშტაბი	მდებარეობა			ნახაზის დასახელება			
	გუდაური			არსებული რელიეფის ანალიზი			
				urban consulting არქ. არქ. მო.არქ. გ.კახაბრიშვილი გ.კამლბაძე ჯ.ფსუტური			

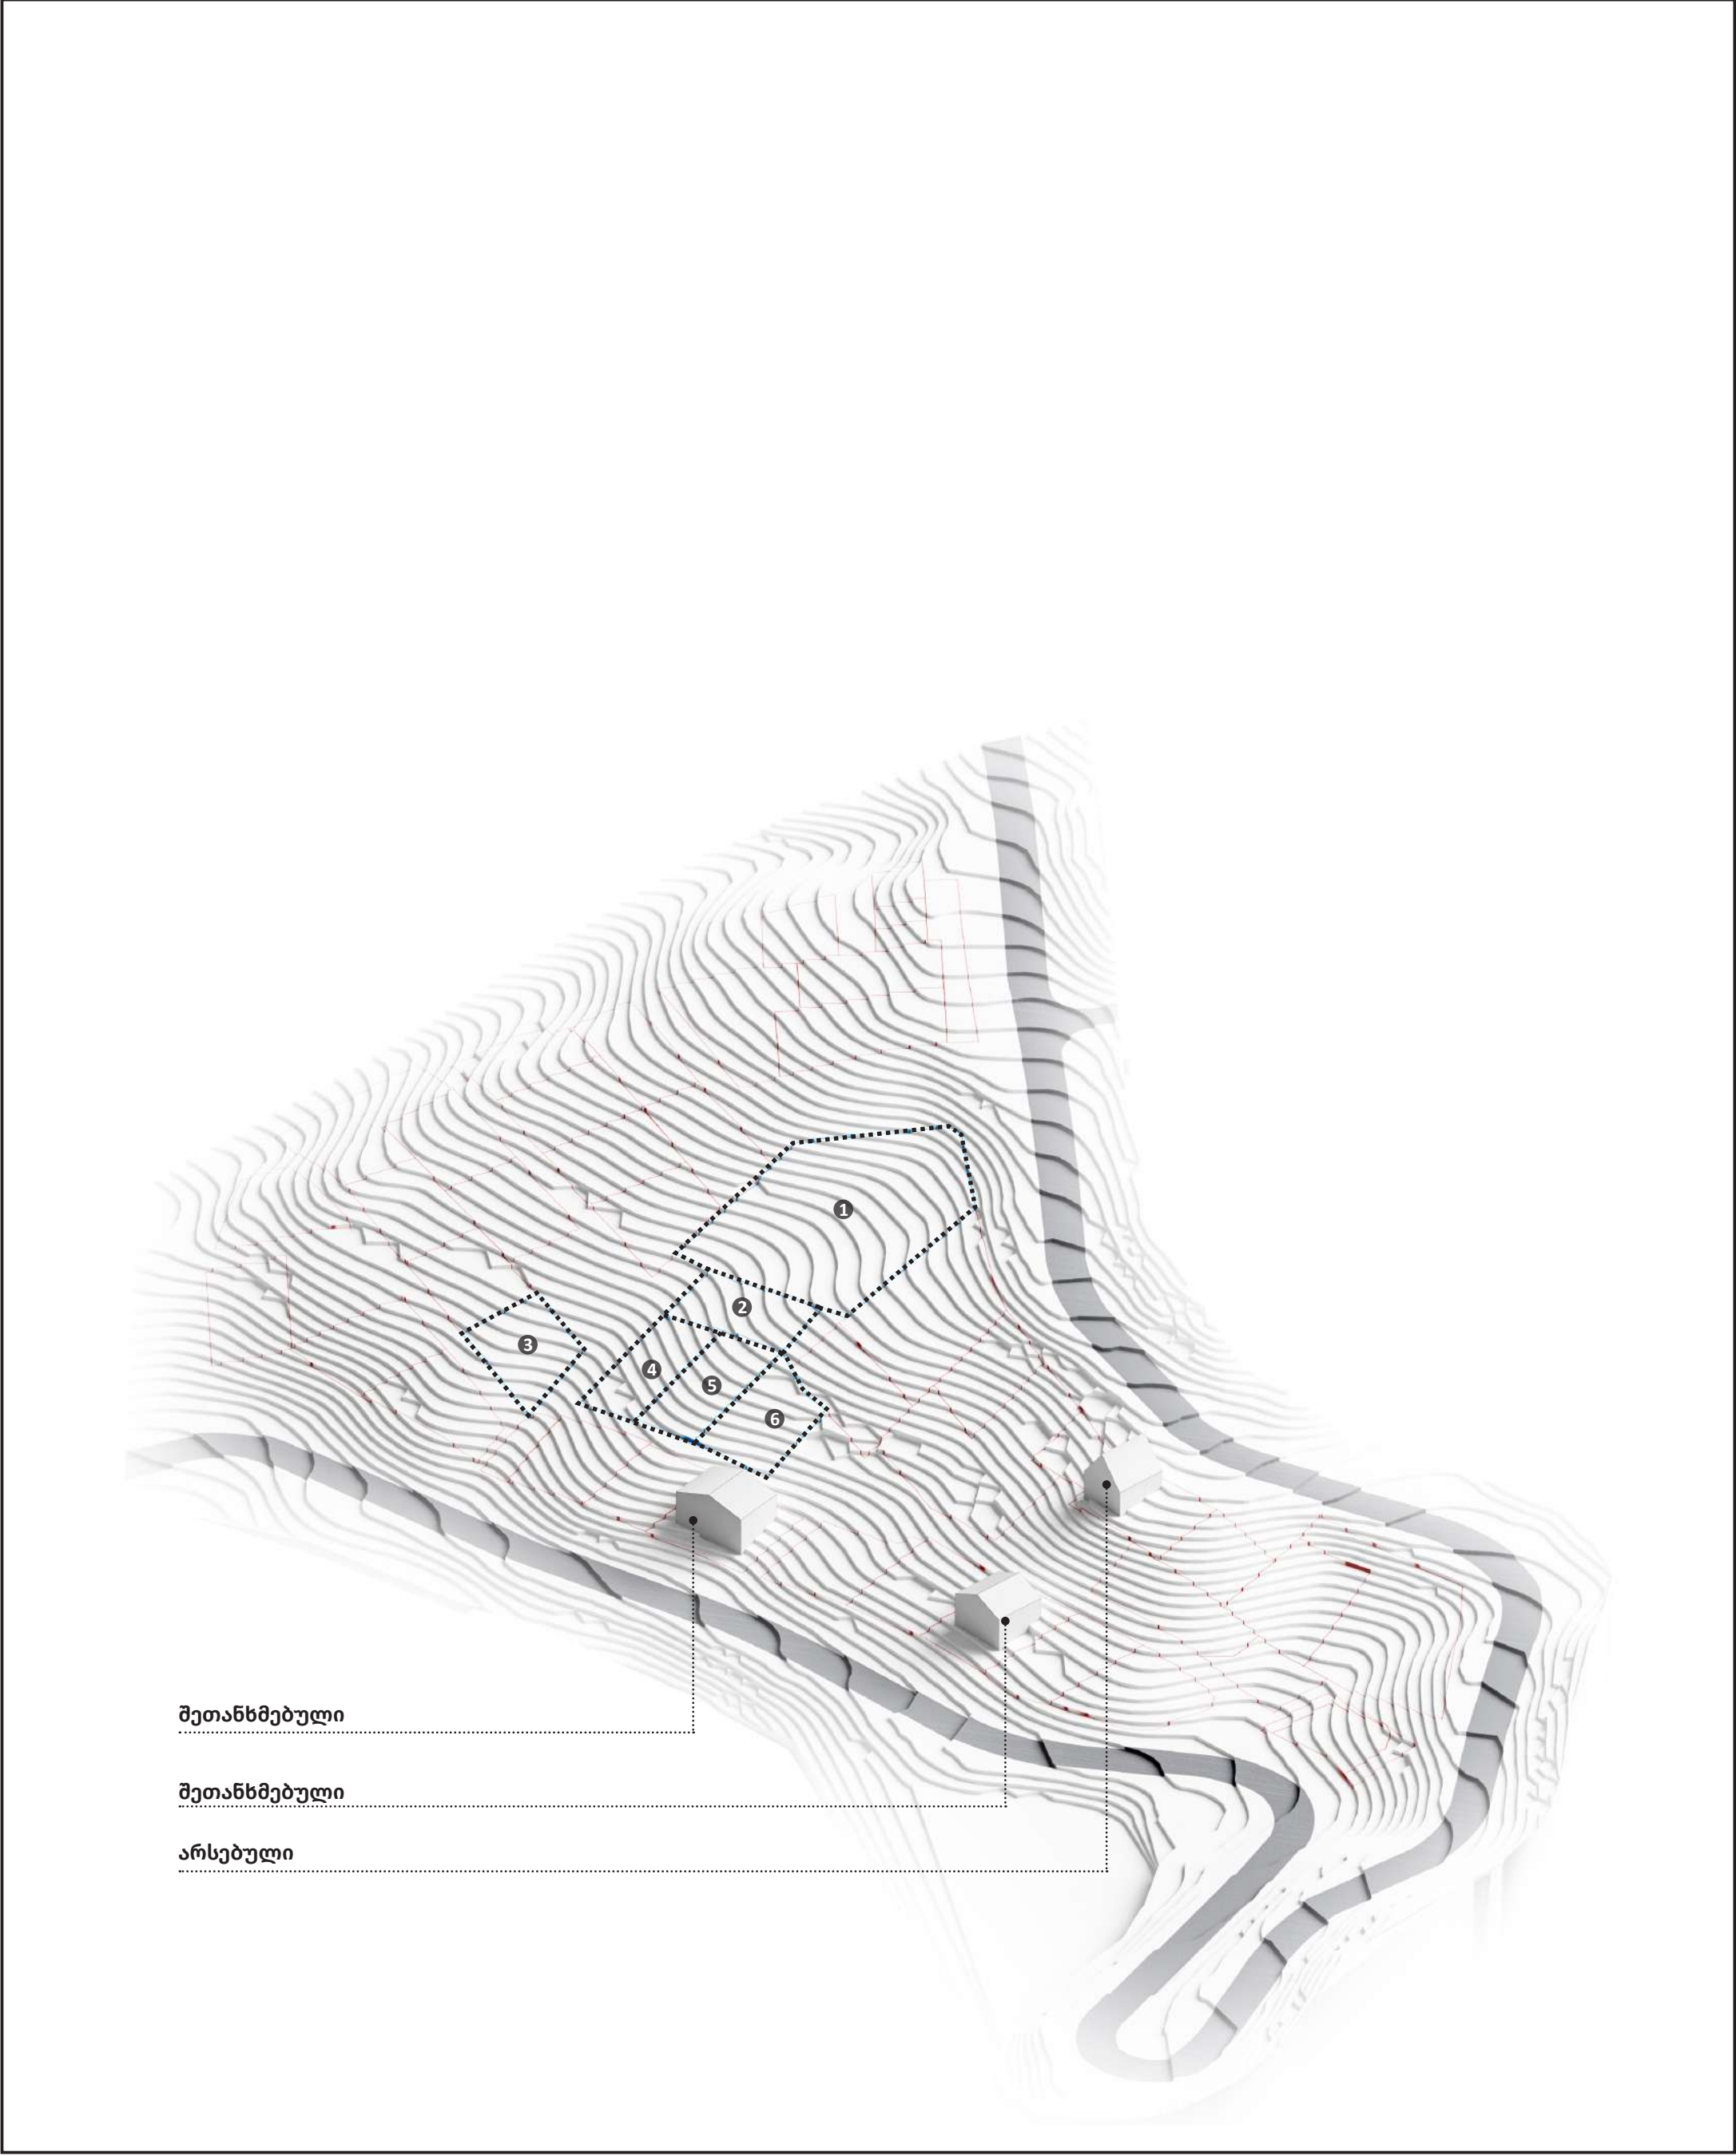

შეტანხმებული

შეტანხმებული

არსებული

მკვერდი		შენიშვნა		დამკვეთი	
51				მ.პ.ს. საფორ. გუდაური; მ.პ.ა. მიმდინამი, დავით ფიცხელაური, დოდო ჩოფიკაშვილი, ნუნუ პაპიაშვილი, ზაური ქორთოიშვიძე	
ფორმატი	თარიღი			პროექტის სახელწოდება და სტადია	
A3 420 x 297	2021 წლის ივლისი			ყაზბეგის მუნიციპალიტეტში, გუდაურის სარეკრეაციო ტერიტორიაზე, სასტუმრო კომპლექსის განაშენიანების დეტალური გეგმა	
მასშტაბი	მდებარეობა			ნახაზის დასახელება	
	გუდაური			არსებული გამოიყვანა - 3D სქემა	
				urban consulting არქ. გ.კახაბრიშვილი არქ. გ.კამლბაძე მო.არქ. ჯ.ფსუტური სტ. <i>გ.კახაბრიშვილი</i>	


კოდი	ფართობი	კ1	კ2	კ3	სართული	გამოყენების სახეობა	შენობების რაოდენობა
1	3010	0.5	-	0.3	3	სასტუმრო	2
2	600	0.4	-	0.3	3	სასტუმრო/საცხოვრებელი	1
3	600	0.4	-	0.3	3	სასტუმრო/საცხოვრებელი	1
4	600	0.4	-	0.3	3	სასტუმრო/საცხოვრებელი	1
5	600	0.4	-	0.3	3	სასტუმრო/საცხოვრებელი	1
6	600	0.4	-	0.3	3	სასტუმრო/საცხოვრებელი	1

სასატუმრო/საცხოვრებელი
შენობების რაოდენობა - 1
სართული - 3

სასატუმრო/საცხოვრებელი
შენობების რაოდენობა - 1
სართული - 3

სასატუმრო
შენობების რაოდენობა - 2
სართული - 3

სასატუმრო/საცხოვრებელი
შენობების რაოდენობა - 1
სართული - 3

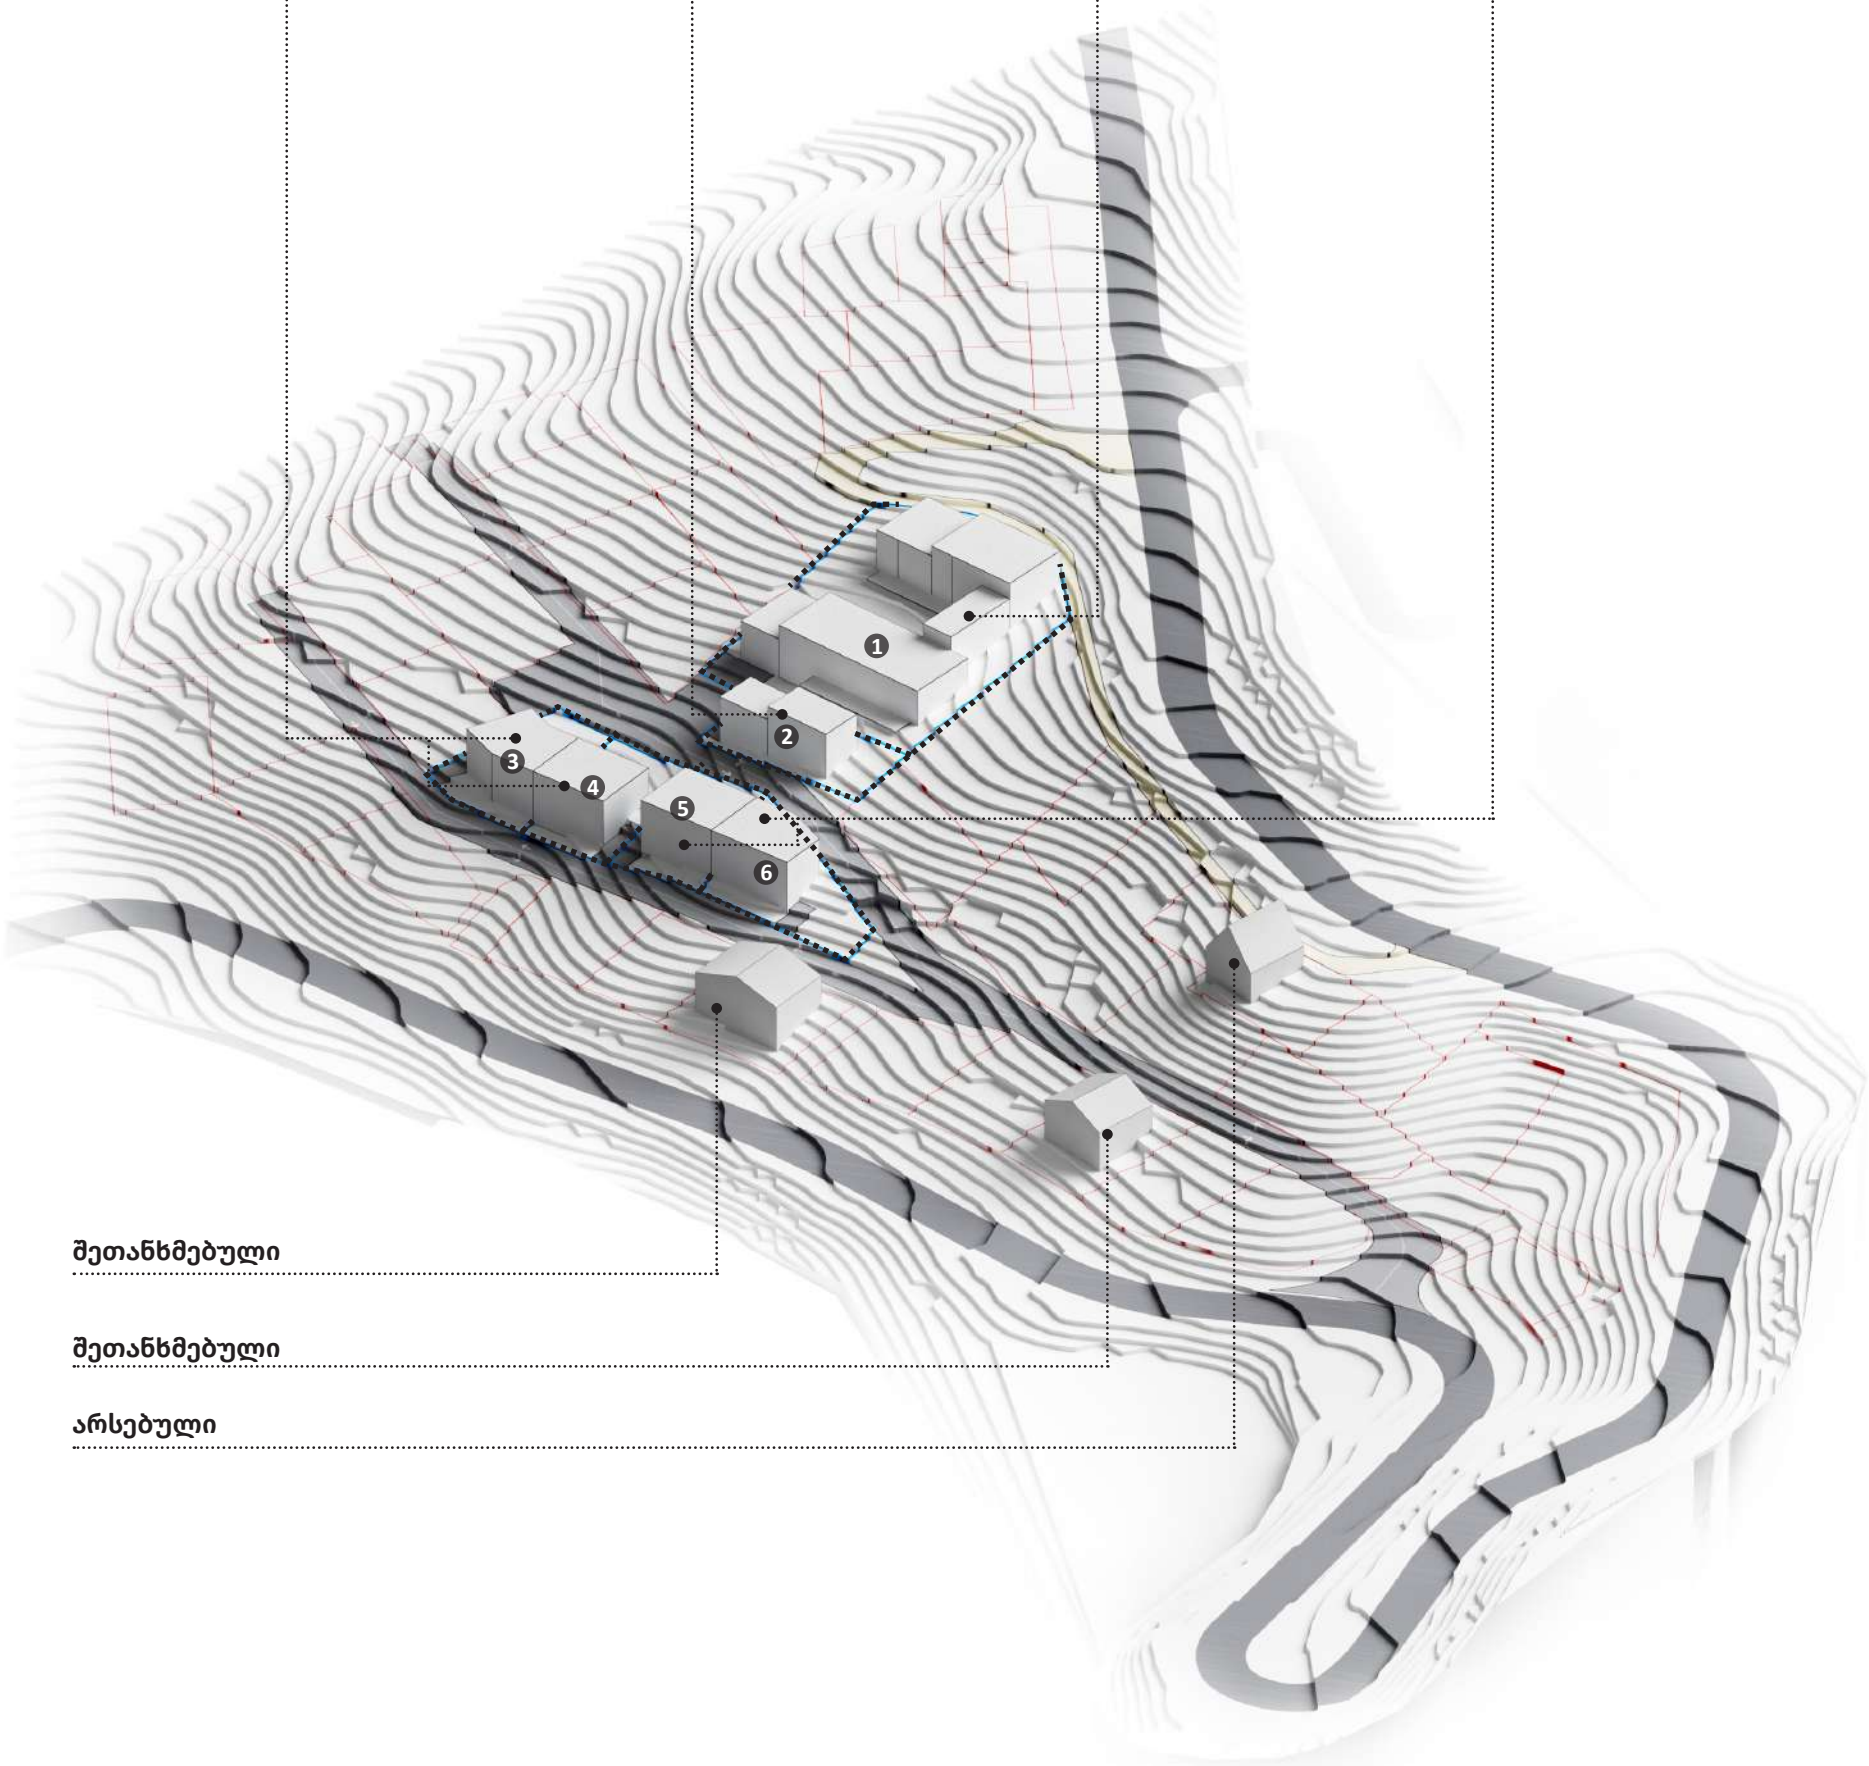

შეთანხმებული

შეთანხმებული

არსებული

გვერდი		შენიშვნა				დამკვეთი		
52						შ.პ.ს საფორ გუდაური; შპს მილდინი, დავით ფიცხელაური, დოდო ჩოფიკაშვილი, ნუნუ პაპაშვილი, ზაური ქორთოშვიძე		
ფორმატი	თარიღი					პროექტის სახელწოდება და სტადია		
A3 420 x 297	2021 წლის ივლისი					ყაზბეგის მუნიციპალიტეტში, გუდაურის სარეკრეაციო ტერიტორიაზე, სასტუმრო კომპლექსის განაშენიანების დეტალური გეგმა		
მასშტაბი	მდებარეობა					ნახაზის დასახელება		
	გუდაური					საპროექტო მოცულობა - 3D სქემა		
						urban consulting	არქ. არქ. მო.არქ.	გ.კახაბრიშვილი გ.კამლაძე ჯ.ფსუტური



სასატუმრო
შენობების რაოდენობა - 2
სართული - 3

სასატუმრო/საცხოვრებელი
შენობების რაოდენობა - 1
სართული - 3

სასატუმრო/საცხოვრებელი
შენობების რაოდენობა - 1
სართული - 3

სასატუმრო/საცხოვრებელი
შენობების რაოდენობა - 1
სართული - 3

გვერდი		შენიშვნა				დამკვეთი					
53						შ.პ.ს საფორ გუდაური; შაია მილდინი, დავით ფიცხელაური, დოდო ჩოფიკაშვილი, ნუნუ პაპაშვილი, ზაური ქორთოიშვი					
ფორმატი						თარიღი		პროექტის სახელწოდება და სტადია			
A3 420 x 297						2021 წლის ივლისი		ყაზბეგის მუნიციპალიტეტში, გუდაურის სარეკრეაციო ტერიტორიაზე, სასტუმრო კომპლექსის განაშენიანების დეტალური გეგმა			
მასშტაბი						მდებარეობა		ნახაზის დასახელება			
						გუდაური		ფოტომონტაჟი			
						urban consulting		არტ. არტ. მო.არტ.	გ.კახაბრიშვილი გ.კამლბაძე ჯ.ფსუტური	 	