

დანართი N1




საერთაშორისო ბარიტოლოგია

260336260.

საგარეო ურთიერთობების
მსახურის პრემია

[illegible]

მსგავსი	თარიღი	12.04.2022
გადასმის ინფორმაცია	ფურცელი	

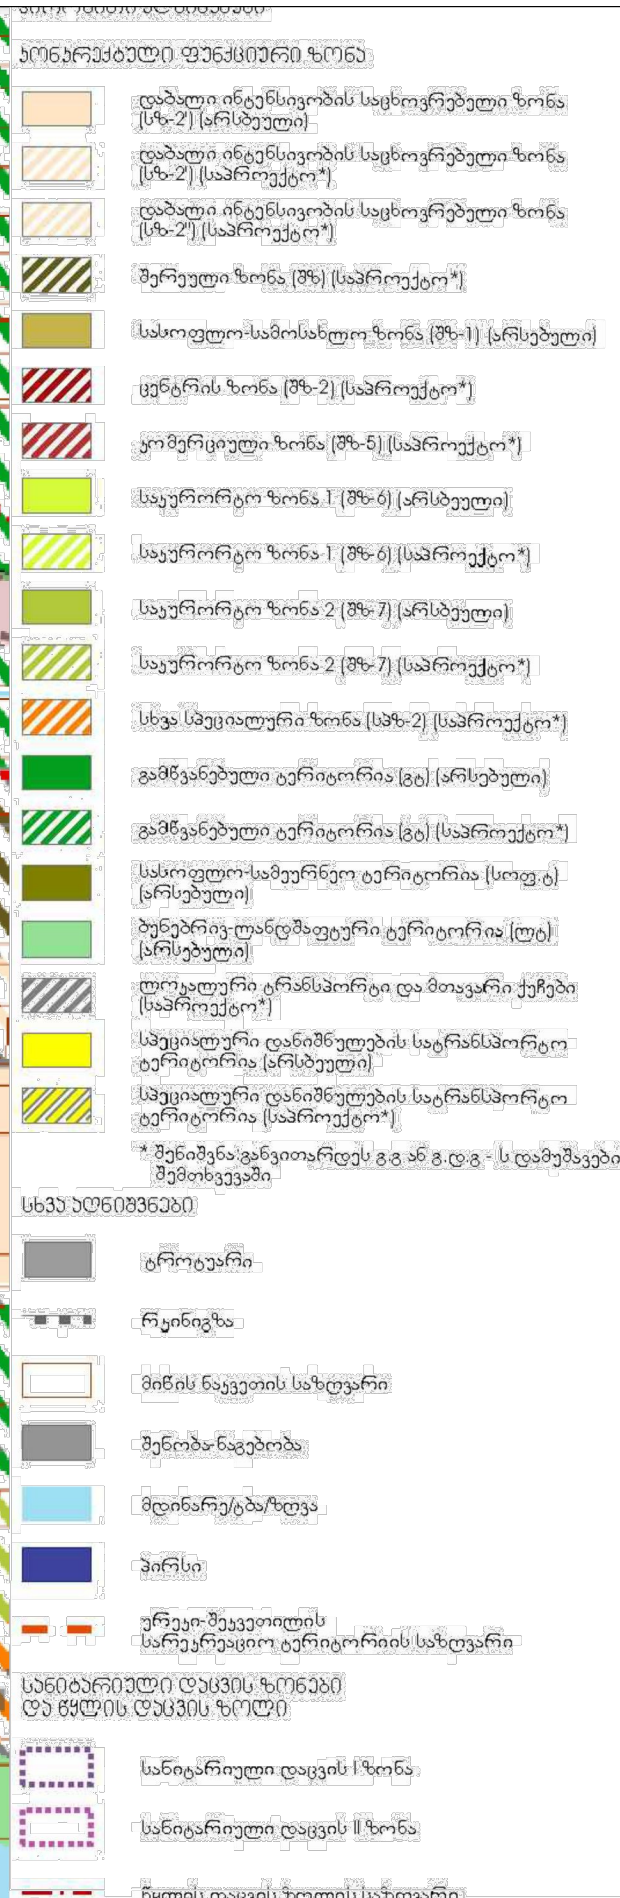

A

ARTSTUDIO
PROJECT

ფაქტობრივი მისამართი: ქ. თბილისი, საბანკო მოედნის პარკი,
ზ. სახანძროების ქ. 3, ნაგებობის ბინა №4/სართ.
მეტრა პარკის კორპუსი #4, 0179 დონე (+995 32) 91 52 54
ელ-ფოსტა: info@artstudio.ge , artstudio_project@yahoo.com
www.artstudio.ge
Legal Address: G. Tabidze 3/5, 0105, Tbilisi, Georgia
Actual Address: Bagbi, Tsakrel Highway, Z. Sakandelidze Str #3
Metra Park settlement, Block #4, 0179, Tbilisi, Georgia
Tel: (+995 32) 91 52 54
E-mail: info@artstudio.ge , artstudio_project@yahoo.com
www.artstudio.ge

შექვეყნება:

შენიშვნები:

ლაგვებით: ამხანაგობა
"შექვეყნებული 2019"

პროექტი

საცხოვრებელი უბანი
შესახებ პროექტი

მისამართი

ოფიციალური მფლობელობა,
სოფელი ნატანაბი

ფირმა/პროექტი	ოსტატობა	
მთ. არქიტექტორი	გ. საუბაშვილი	
საპროექტო გუნდი	ა. მაყალაშვილი	
	ბ. ლომიძე	
	გ. მჭედლო	


სათაური

არსებული
ფუნდამენტის აღწერა


მასშტაბი	თარიღი	12.04.2021
სტადია	ინჟინერება	ფურცელი

A3

არაალი
არსებული ჯონბურები

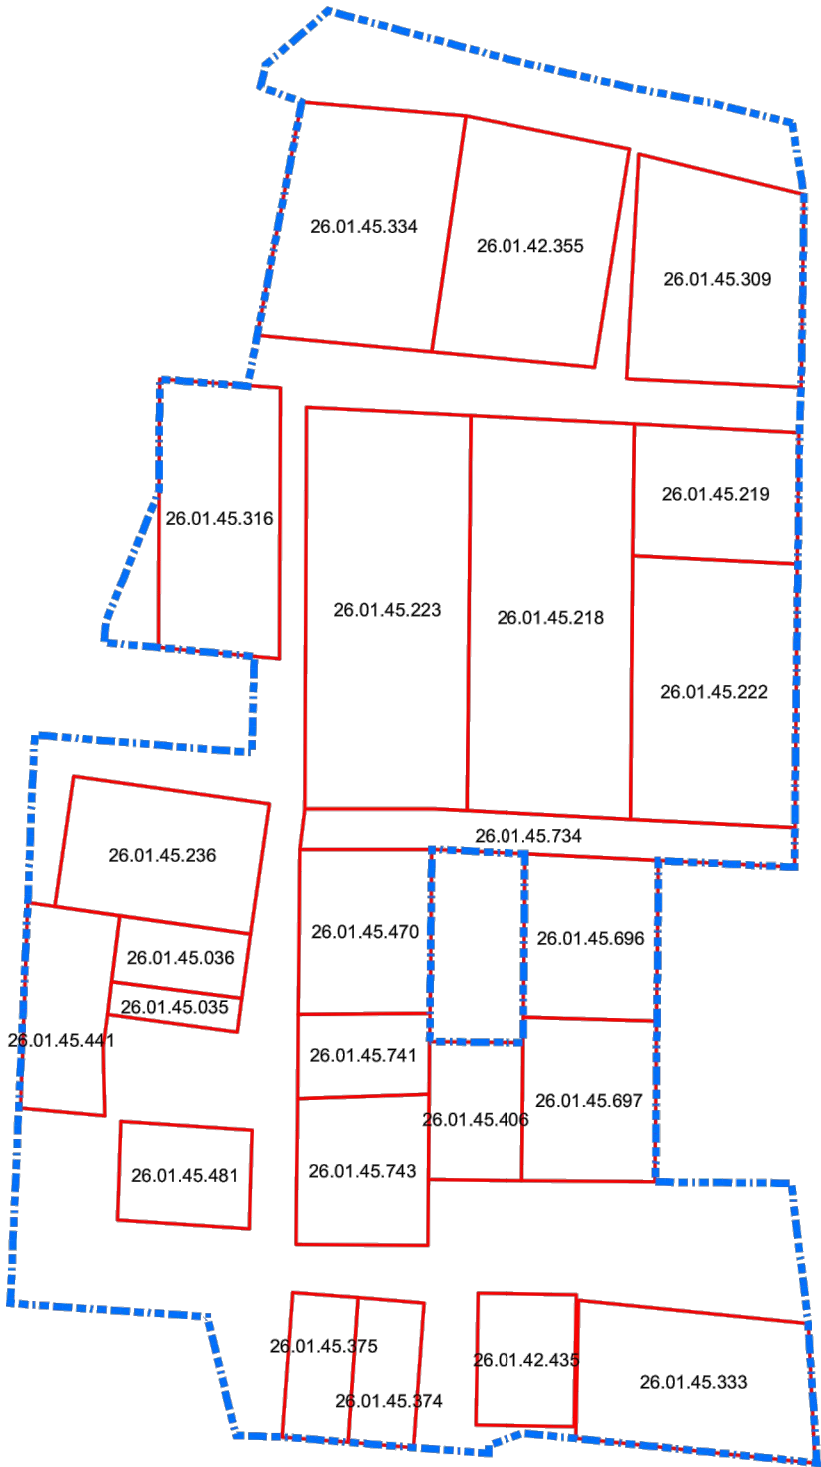

მასშტაბი: 1:1000

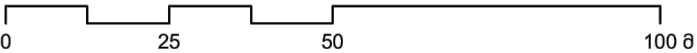

ფაქტიური მისამართი: ქ. თბილისი, კაბაძის მიმდებარედ,
ზ. საპანძღოლის ქ. 3, წმინდის ბაბაქაძის ქ.
მეტრო პარკის კორპუსი #4, 0179 მძლ: (+995 32) 91 52 54
ელ-ფოსტა: info@artstudio.ge , artstudio_project@yahoo.com
www.artstudio.ge
Legal Address: G. Tabidze 3/5, 0105, Tbilisi, Georgia
Actual Address: Bagbi, Tskneti Highway, Z. Sakandelidze Str. #3
Metra Park settlement, Block # 4, 0179, Tbilisi, Georgia
Tel: (+995 32) 91 52 54
E-mail: info@artstudio.ge , artstudio_project@yahoo.com
www.artstudio.ge

მასშტაბი:

გდგ-ს სავარაუდო სავროეპტო
სავროეპტო მიწის ნავეთების

შენიშვნები:

ღამკვეთი: ამხანაგოგა
"შეკვეთილი 2019"

პროექტი
საცხოვერებელი უბნის
ესპიზური პროექტი

მისამართი
ოფორმების გუნდისალიტეტი,
სოფელი ნათანაპი

ფორმირი	ი.საალვინი	
მთ. არქიტექტორი	გ.საულაერიძე	
სავროეპტო გუნდი	ა. მამულაველი	
	მ. მაროვირიძე	
	გ. მიჩილიძე	

სათაური

საპადასტრო რეკა

მასშტაბი	1:1000	თარიღი	12.04.2021
სტადია	ინიშირება	ფურცელი	