

სასტუმრო-სარეკრეაციო დასახლება

ცემის კომპლექსი

ბირჯომის რაიონის, სოფელი ცემა
საკ.კოდი: 64.25.04.047
საკ.კოდი: 64.25.04.154

დამკვეთი: შ.პ.ს კალასი
თბილისი, თაბუკაშვილის ქ. # N27

განაშენიანების დეტალური გეგმის საპროექტო არეალი


29-03-2021

↳ 64.25.04.047



1
A-001

ს/კ: 64.25.04.047

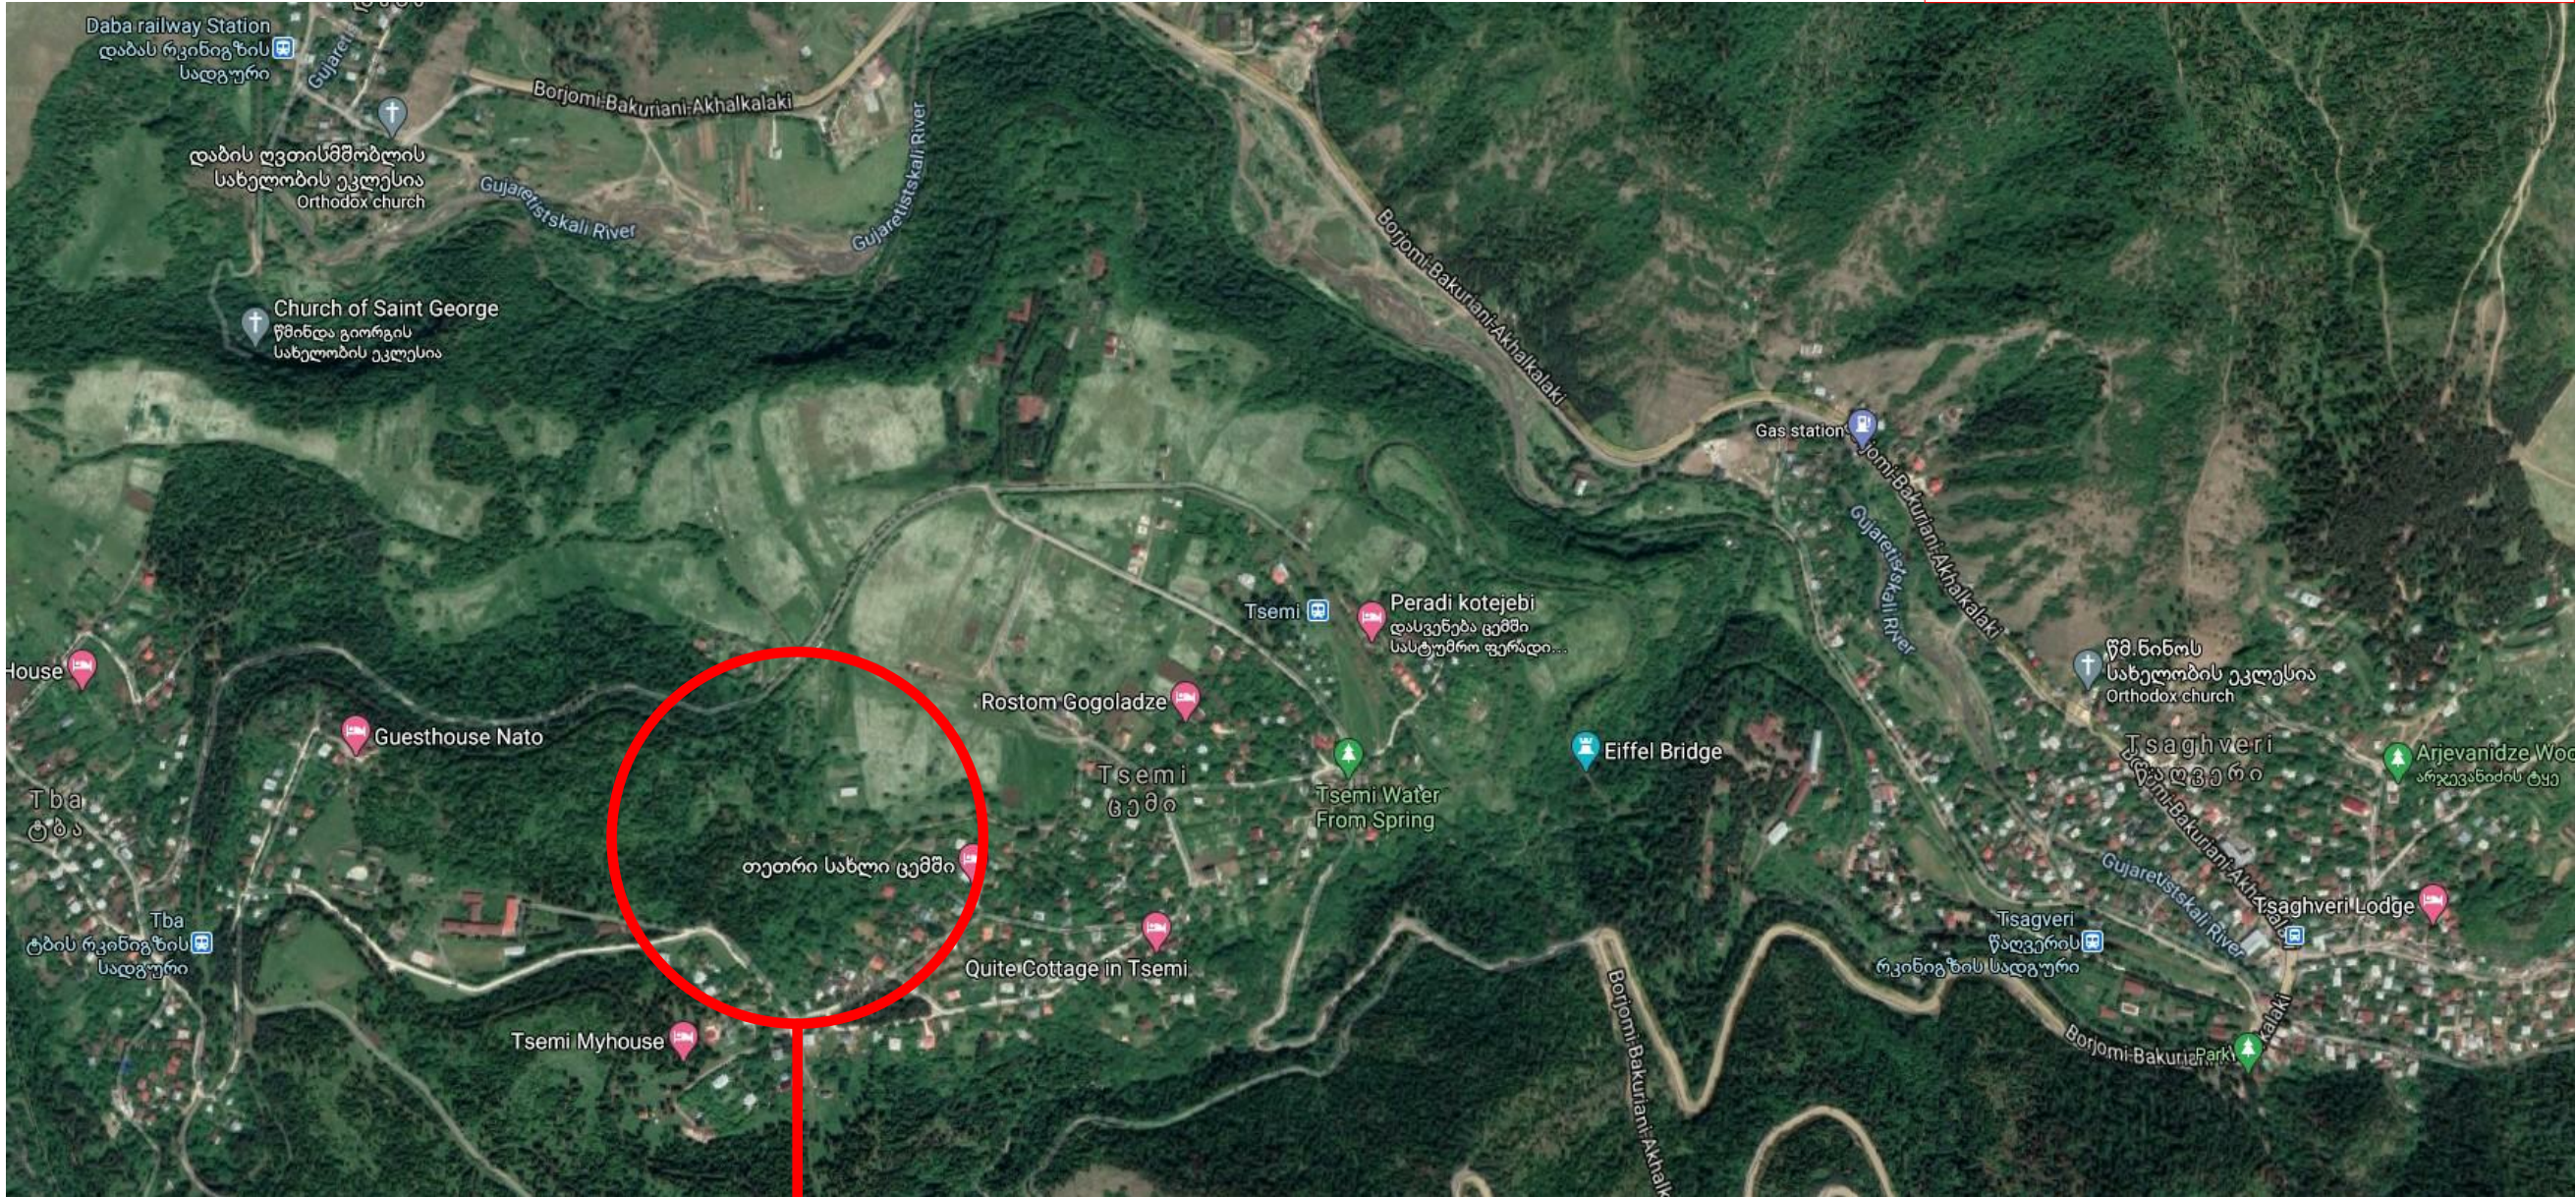

საპროექტო
ტერიტორია

დამკვეთი:
შ.პ.ს. კალასი
დირექტორი: გიორგი ხუციშვილი
T: 599933392
mail: deltagio@yahoo.com

მუნიციპალიტეტის მიერ გაცემული
ბრძანების ნომერი
No:

No:	Date:	Revision:
		Issued by:

პროექტის სიტუაციური გეგმა:

საპროექტო ორგანიზაცია
SPECTRUM
თბილისი, თაბაკაშვილის ქ. N27
T+
www.spectrum.ge

კონსტრუქციული პროექტი:
ADDRESS:
T+
www.

MEP CONSULTANT
ADDRESS:
T+
www.

პროექტის სახელწოდება
**ცემის განაშენიანების
დეტალური გეგმის კონსტრუქცია**
Enter address here

ნახაზის სახელწოდება:
**სიტუაციური გეგმა, სატელიტური
ხედი განაშენიანების მასშტაბით**


ბეტელი:	შეასრულა: Author	შეამოწმა: Approver
	FILE:	პროექტის ნომერი: 031
	მასშტაბი: @A2	გვ. N:
ნახაზის ნომერი: A-002	რევიზია:	სტატუსი: CN



ფუნქციური N1-სთვის
1 : 2000

ბეჭდები:	შეასრულა:	შეამოწმა:
	Author	Approver
	FILE:	პროექტის ნომერი: 031
	შასტატი:	გვ. N:
	1 : 2000	@A2
ნახაზის ნომერი:	რუფილი:	ხატაქსი:
A-003		CN

ს/კ: 64.25.04.154

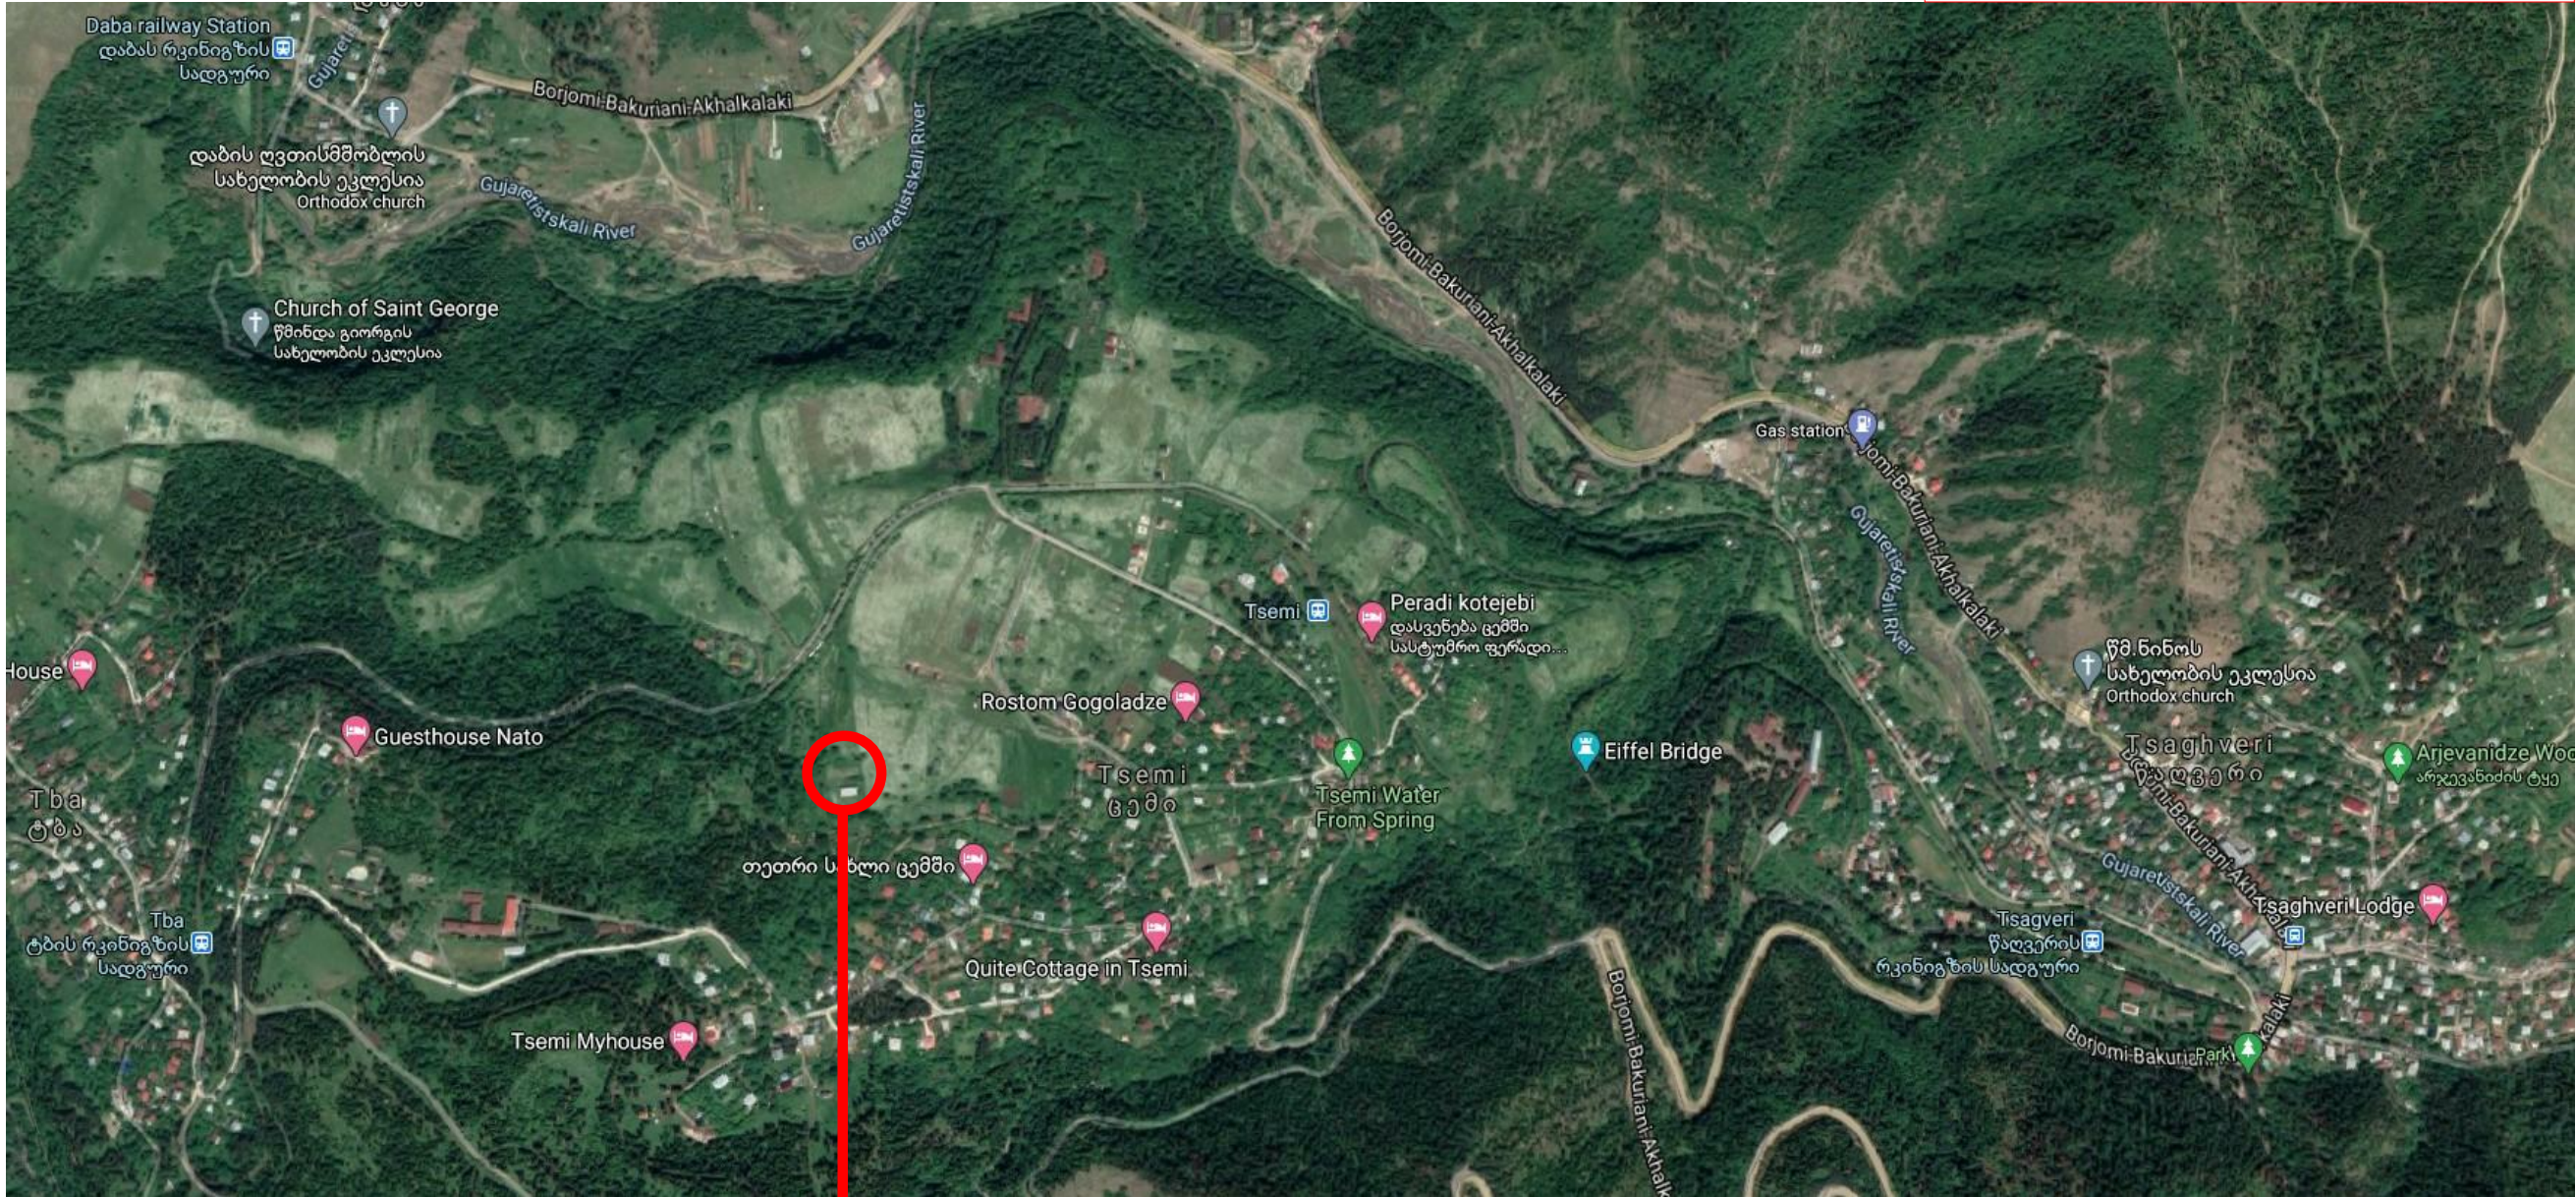

საპროექტო
ტერიტორია

დამკვეთი:

შ.პ.ს. კალასი

დირექტორი: გიორგი ხუციშვილი

T: 599933392
mail: deltagio@yahoo.com

მუნიციპალიტეტის მიერ გაცემული
ბრძანების ნომერი

No:

No:	Date:	Revision:	Issued by:

პროექტის სიტუაციური გეგმა:

საპროექტო ორგანიზაცია

SPECTRUM

თბილისი, იაშვკაძის ქ. N27

T+
www.spectrum.ge

კონსტრუქციული პროექტი:

ADDRESS: T+
www.

MEP CONSULTANT

ADDRESS: T+
www.

პროექტის სახელწოდება

**ცემის განაშენიანების
დეტალური გეგმის კონსტრუქცია**

Enter address here

ნახაზის სახელწოდება:

**სიტუაციური გეგმა, სატელიტური
ხედი განაშენიანების მაშტაბით**

ბეტელი:	შეასრულა:	შეამოწმა:
	Author	Approver
	FILE:	პროექტის ნომერი:
		031
	მასშტაბი:	გვ. N:
	@A2	
ნახაზის ნომერი:	რევიზია:	სტატუსი:
A-005		CN