
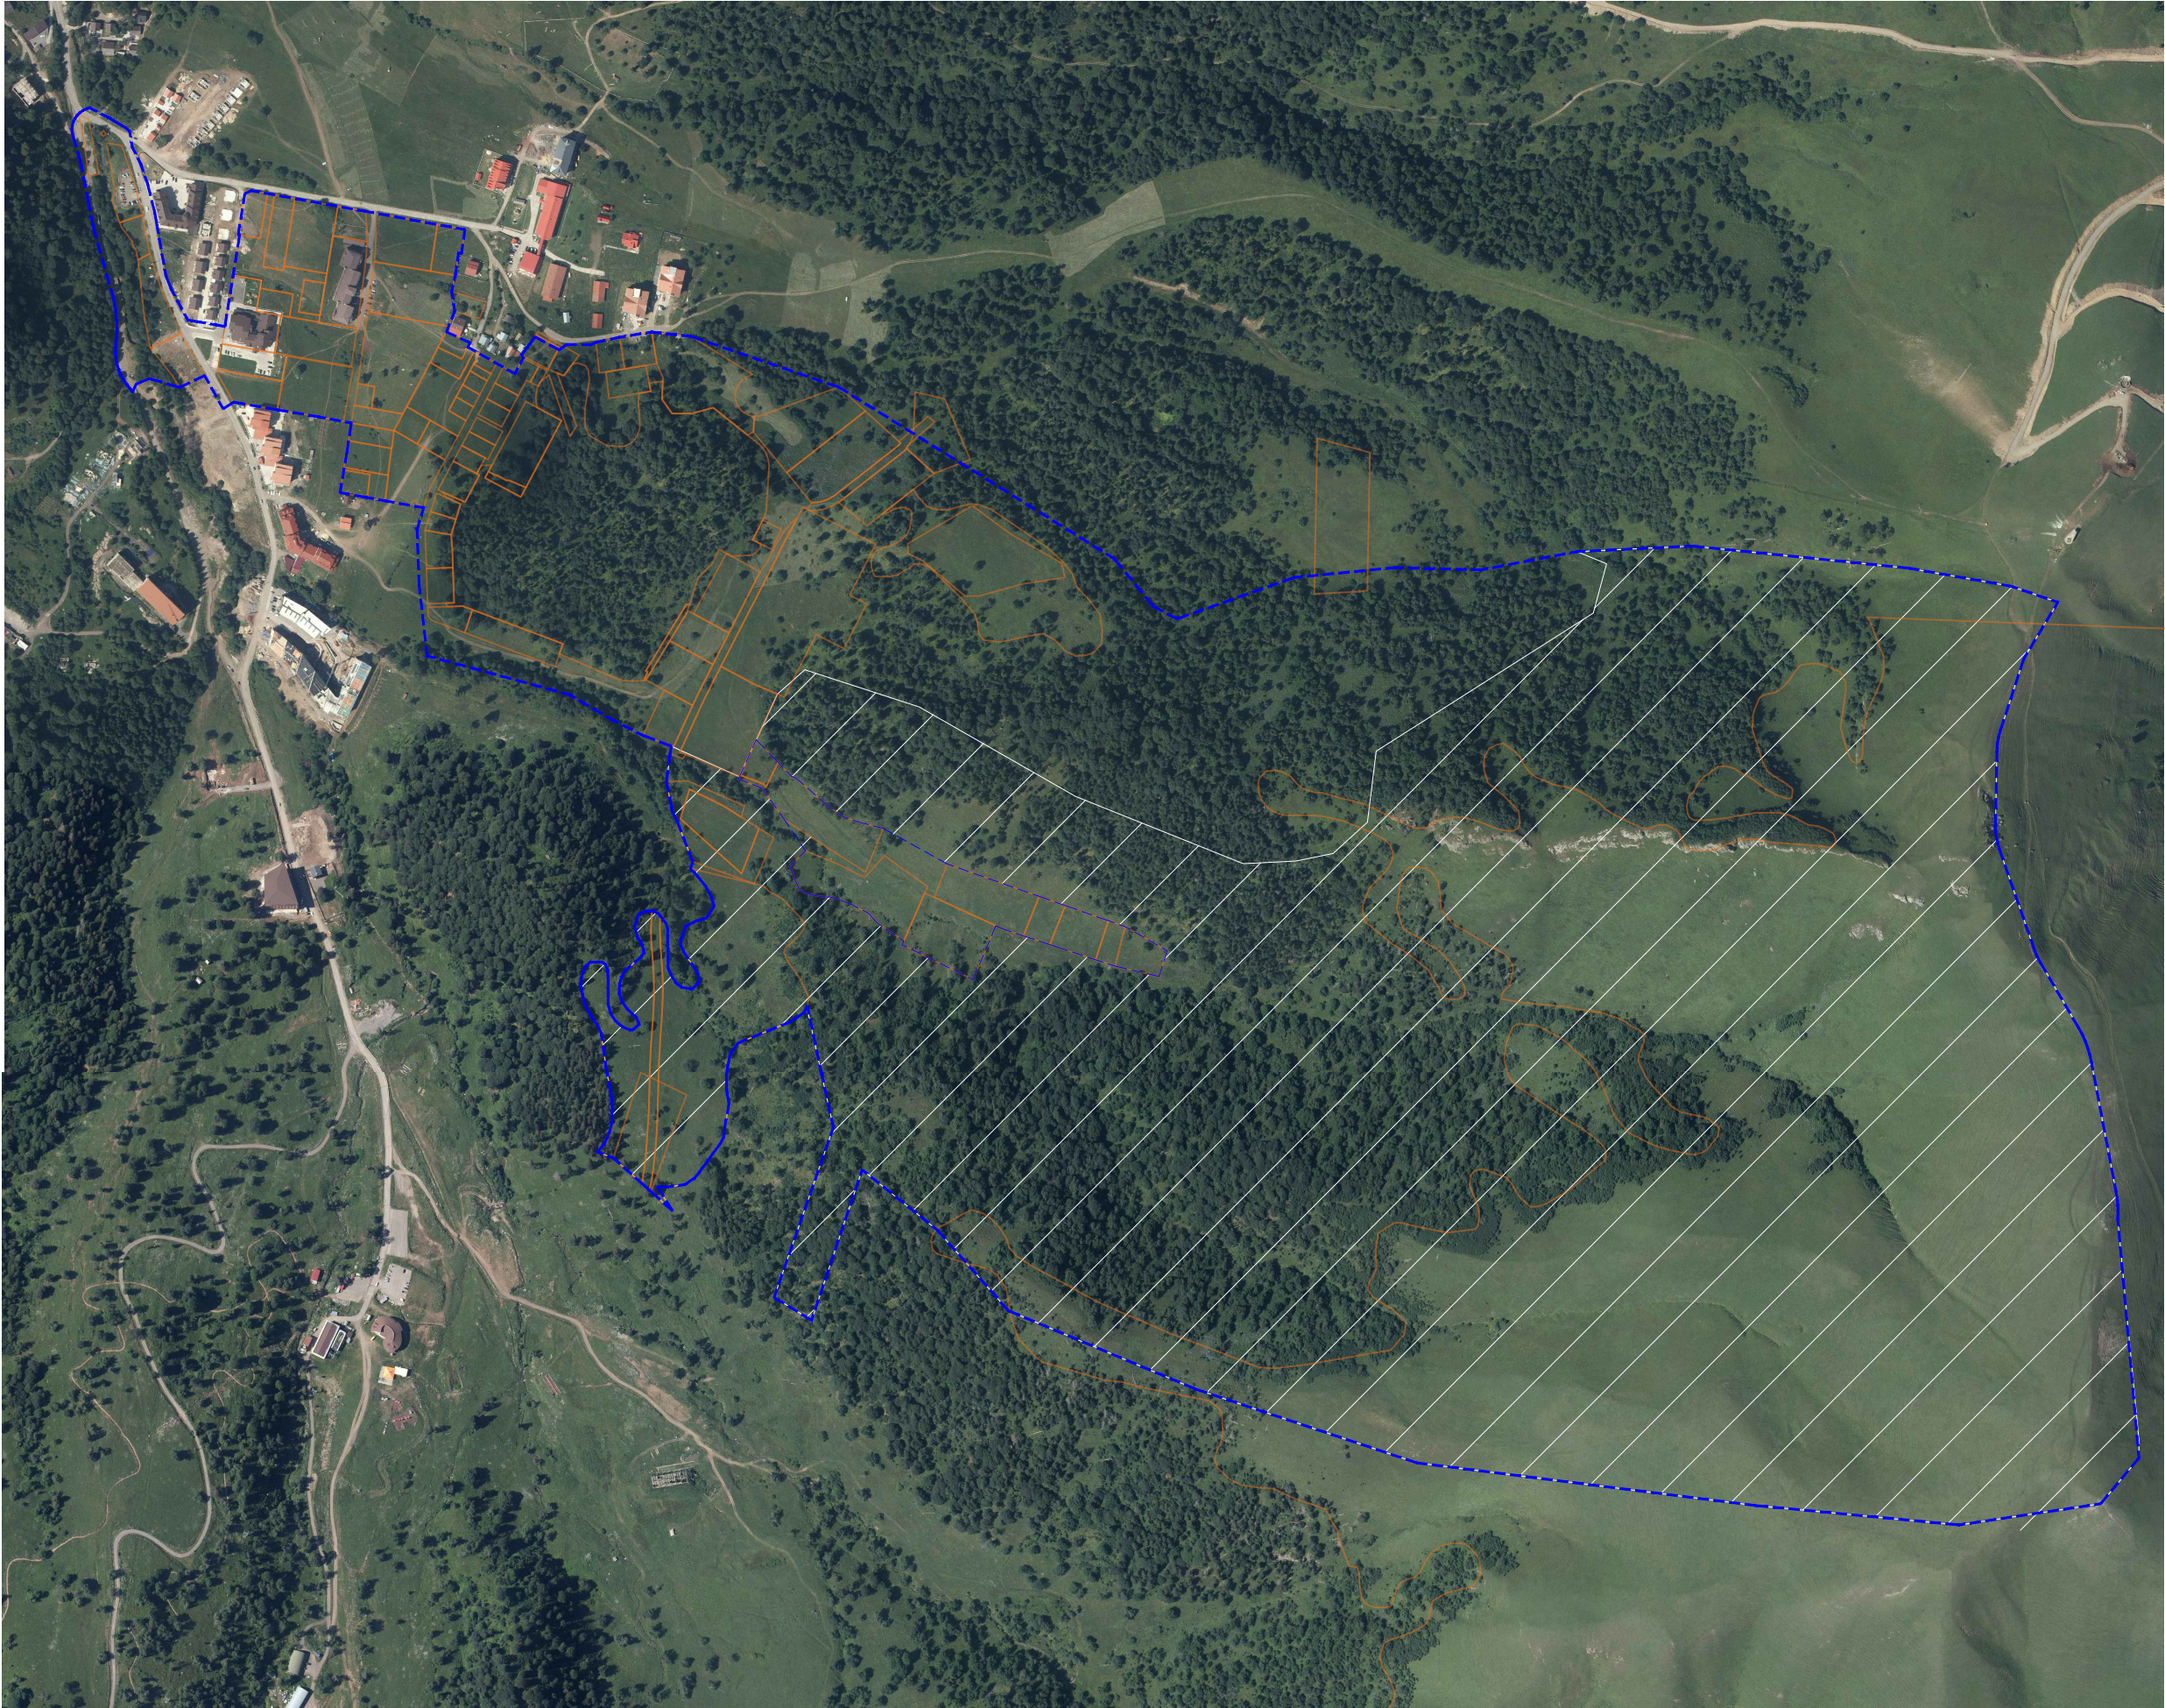


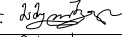

ფურცელი PAPER SIZE	დამკვეთი № CONTRACT #	პროექტის № PROJECT #
A-3		

პროექტის აღნიშვნა:

- საპროექტო ტერიტორია
- მოსამზადებელი ტერიტორია

დამკვეთი CLIENT		ვლადიმერ სტაფანია	
პროექტი PROJECT		№11 პრავლი დაბა ბაგრატიონი	
მისამართი ADDRESS		დაბა ბაგრატიონი, „ლიტვინო“ (პრისტალის მიმდებარედ)	
თანამდებობა	გვარი	ხელმოწერა	
დირექტორი	ი.საღვიძი		
მთავარი ინჟინერი	მ. სულჯანიძე		
ავტორები	ა. მამულაშვილი		
	ბ. მიქაბაძე		
		შ.პ.ს. „არტსტუდო პროექტი“ 0662 თბილისი, ნაგებობის მფლობელი, ტელ/ფაქსი: (+995 32) 915264 www.artstudio.ge E mail: artstudio_project@yahoo.com info@artstudio.ge	
არქიტექტურული ნაწილი ARCHITECTURE			
მასშტაბი SCALE	მ 1:7500	თარიღი DATE OF ISSUE	18.05.2022
ნახატი DRWG.	პროექტირება	REVISIONS	
		№	კომენტარი. REV. თარიღი DATE
		1	
		2	
		3	
		4	
		5	
		6	
სტადია STAGE		ინდექსი INDEX	ფურც. PAGES
ინჟინერის პრეზენტაცია			