

მიწათსარგებლობის გენერალური გეგმა


საკვლავი არეალი
შ 1:2000



პირობითი აღნიშვნები	
გუდაურის სარეკრეაციო გერიგორიის საზღვარი არსებული	
მდინარე	
ტბა	
შენობა ნაგებობა	
რეგისტრირებული საკუთრება	
სპეციალური განვითარების არეალი	
განაშენიანების რეგულირების წითელი ხაზი	
ლანდშაფტურ-სარეკრეაციო ზონის საცხოვრებელ ზონა 1-ად განვითარების დასაშვები არეალი	
კონტროლირებადი სარეკრეაციო არეალი	
ზედაპირული წყლების დაცვის ზოლი	
მდინარის დატბორვის არეალი	
ყაზბეგის ეროვნული პარკის საზღვარი	
მაგისტრალური გაზსადენი	
მაგისტრალური გაზსადენის შუღლედვის/გასხვისების ზოლი	
ელექტროგადამცემი ხაზის შუღლედვის/გასხვისების ზოლი	
არსებული საბაგირო გზა	
სამომავლო საბაგირო გზა	
უკან დასაბრუნებელი სათხილამურო ბილიყი	
საზოგადოებრივ-საქმიანი ზონა 1 (სს-1) არსებული	
საზოგადოებრივ-საქმიანი ზონა 1 (სს-1) სამომავლო	
სამრეწველო ზონა (ს-1) არსებული	
სამრეწველო ზონა (ს-1) სამომავლო	
საცხოვრებელი ზონა 1 (სზ-1) არსებული	
საცხოვრებელი ზონა 1 (სზ-1) სამომავლო	
საცხოვრებელი ზონა 2 (სზ-2) არსებული	
საცხოვრებელი ზონა 2 (სზ-2) სამომავლო	
საცხოვრებელი ზონა 3 (სზ-3) არსებული	
საცხოვრებელი ზონა 3 (სზ-3) სამომავლო	
საეკოლოგიურ-სარეკრეაციო ზონა 1 (სრზ-1) არსებული	
საეკოლოგიურ-სარეკრეაციო ზონა 1 (სრზ-1) სამომავლო	
საეკოლოგიურ-სარეკრეაციო ზონა 2 (სრზ-2) არსებული	
საეკოლოგიურ-სარეკრეაციო ზონა 2 (სრზ-2) სამომავლო	
სარეკრეაციო ზონა ' (რზ) არსებული	
სარეკრეაციო ზონა სამომავლო	
ლანდშაფტურ-სარეკრეაციო ზონა ' (ლსზ) არსებული	
ასოფლო-სამეურნეო ზონა ' (სოფზ) არსებული	
საგრანსპორტო ზონა 1(ტზ1) არსებული	
საგრანსპორტო ზონა 1(ტზ1) სამომავლო	
საგრანსპორტო ზონა 2 (ტზ 2) არსებული	

გზის სარეგულირგო

მ 1:500

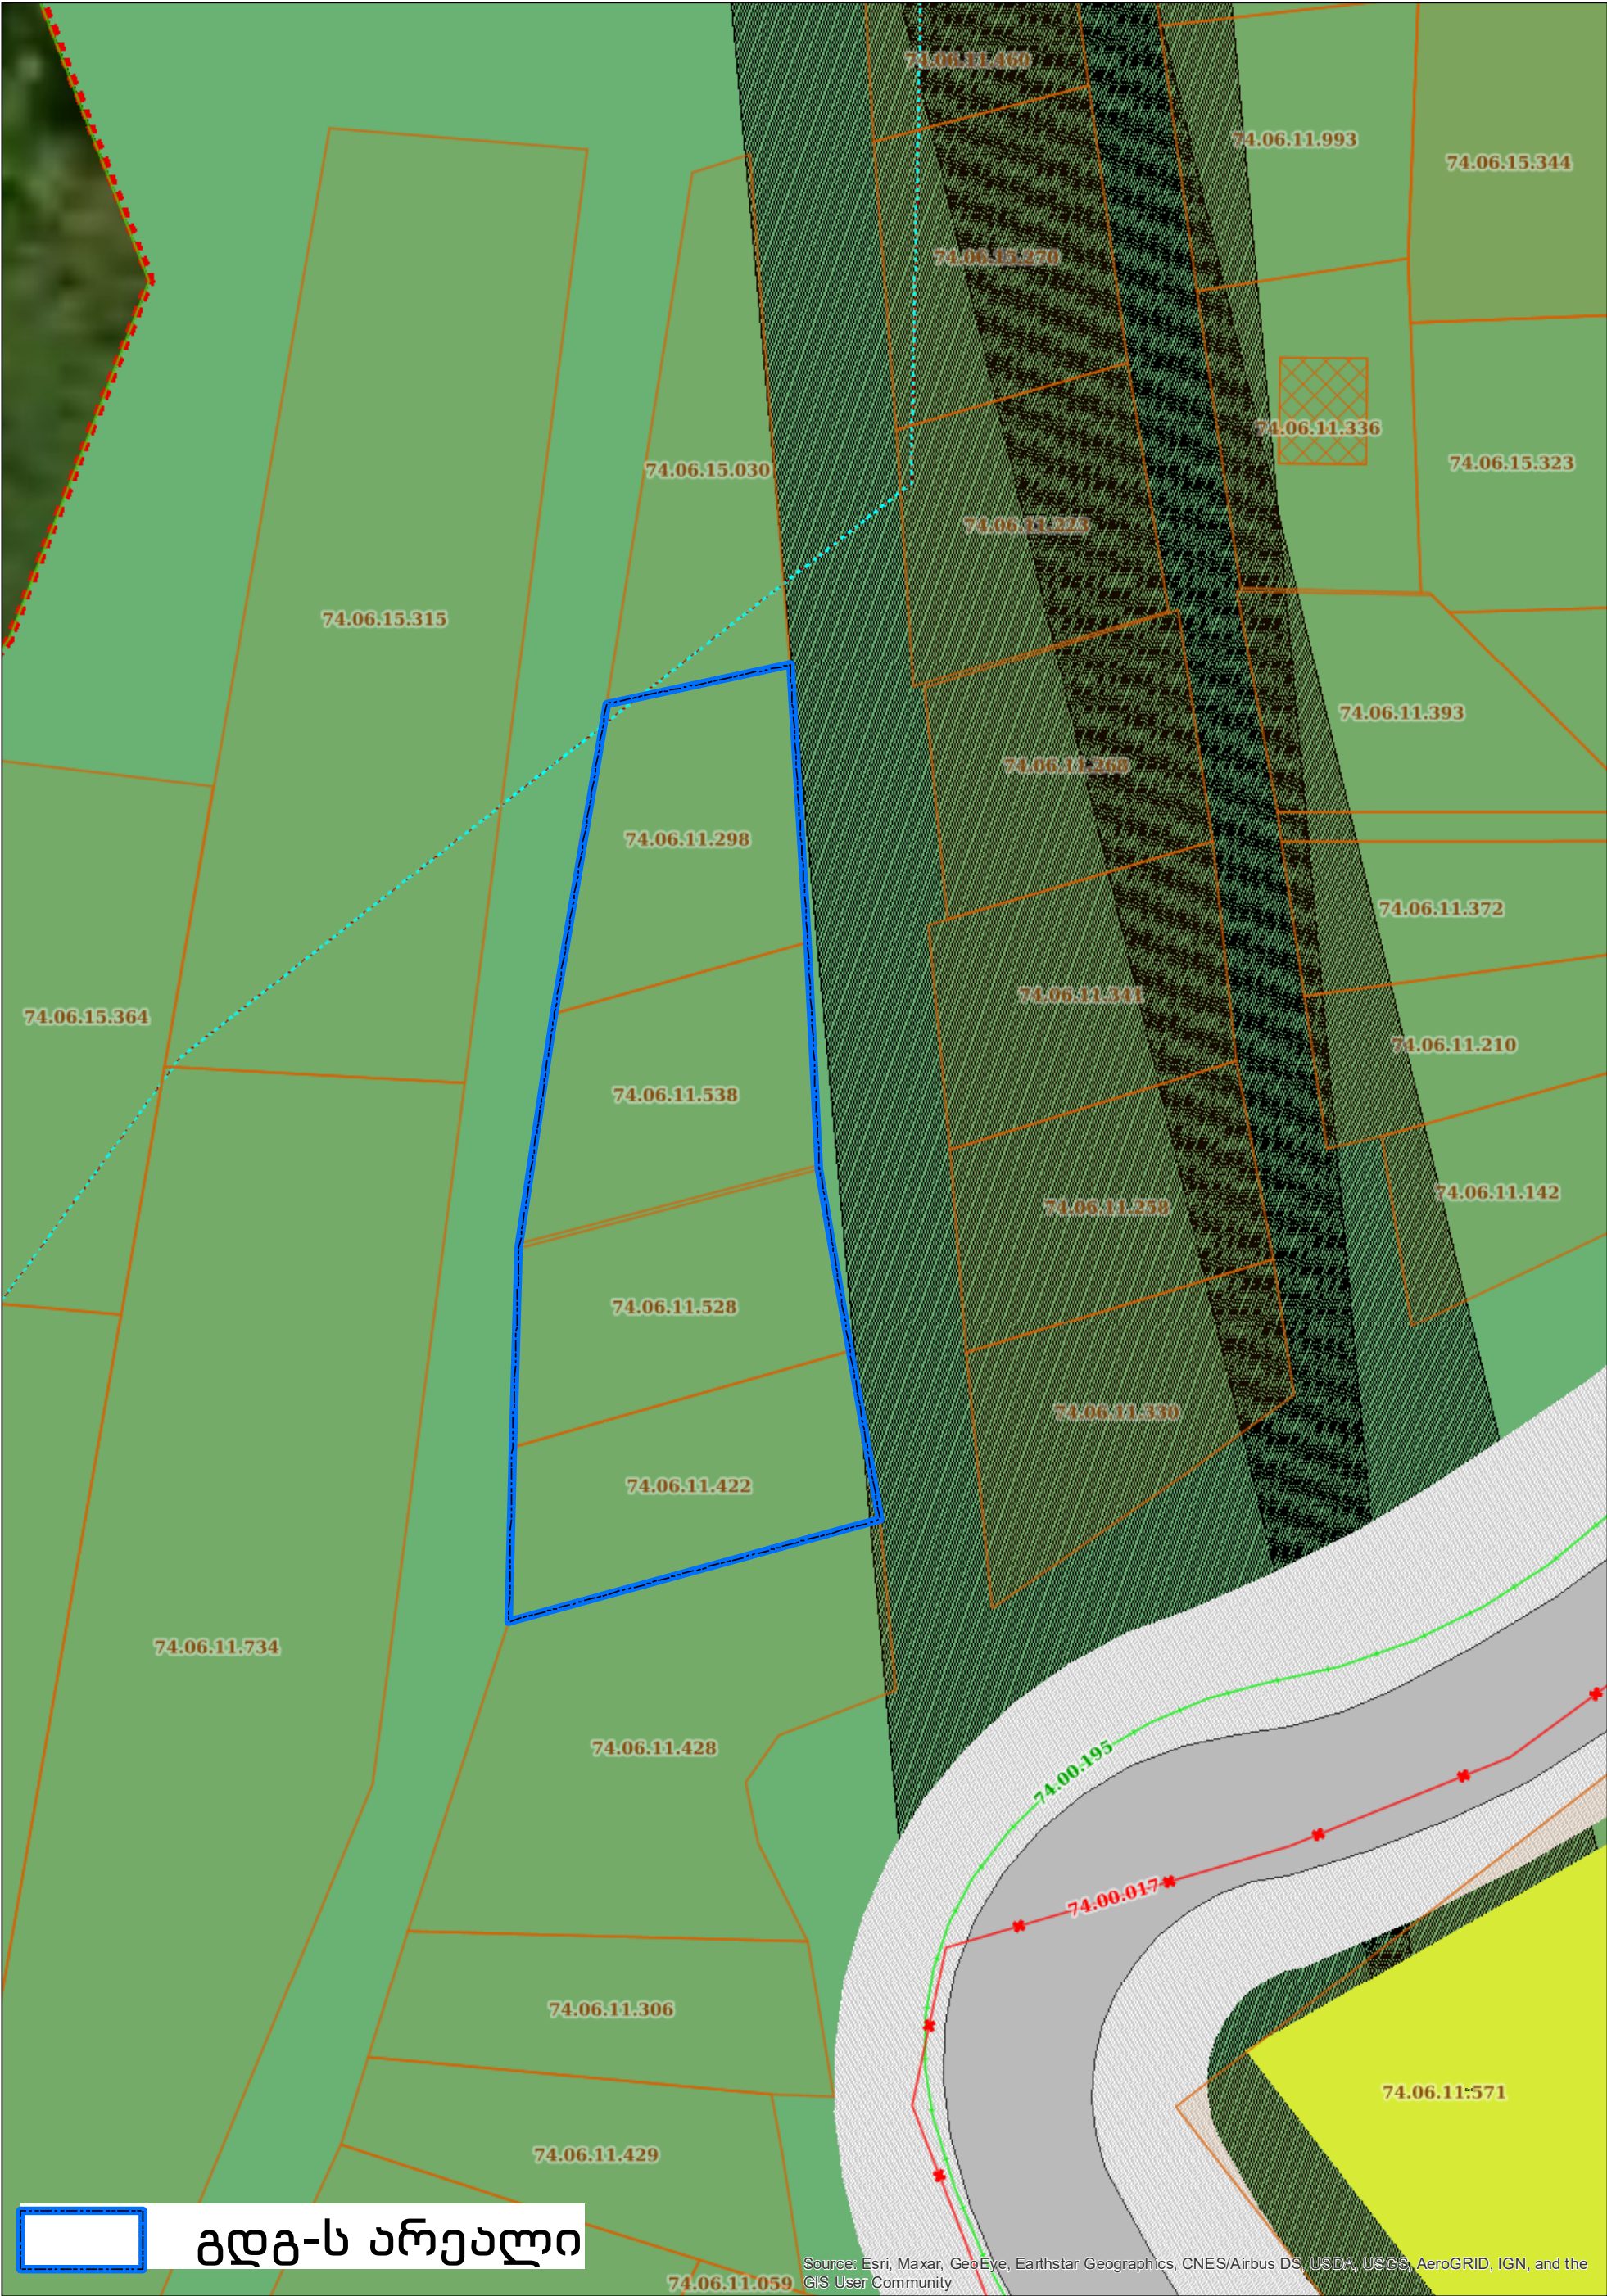

ს.კ. № 74.06.11.298
ს.კ. № 74.06.11.538
ს.კ. № 74.06.11.528
ს.კ. № 74.06.11.422

N



საკვლევი არეალი
არსებული
საკადასტროები

74.06.11.298

74.06.11.538

74.06.11.528

74.06.11.422