


საკროვეტო ტერიტორიის დაგეგმილი ფუნქციური ზონირების რუკა მ 1:1000

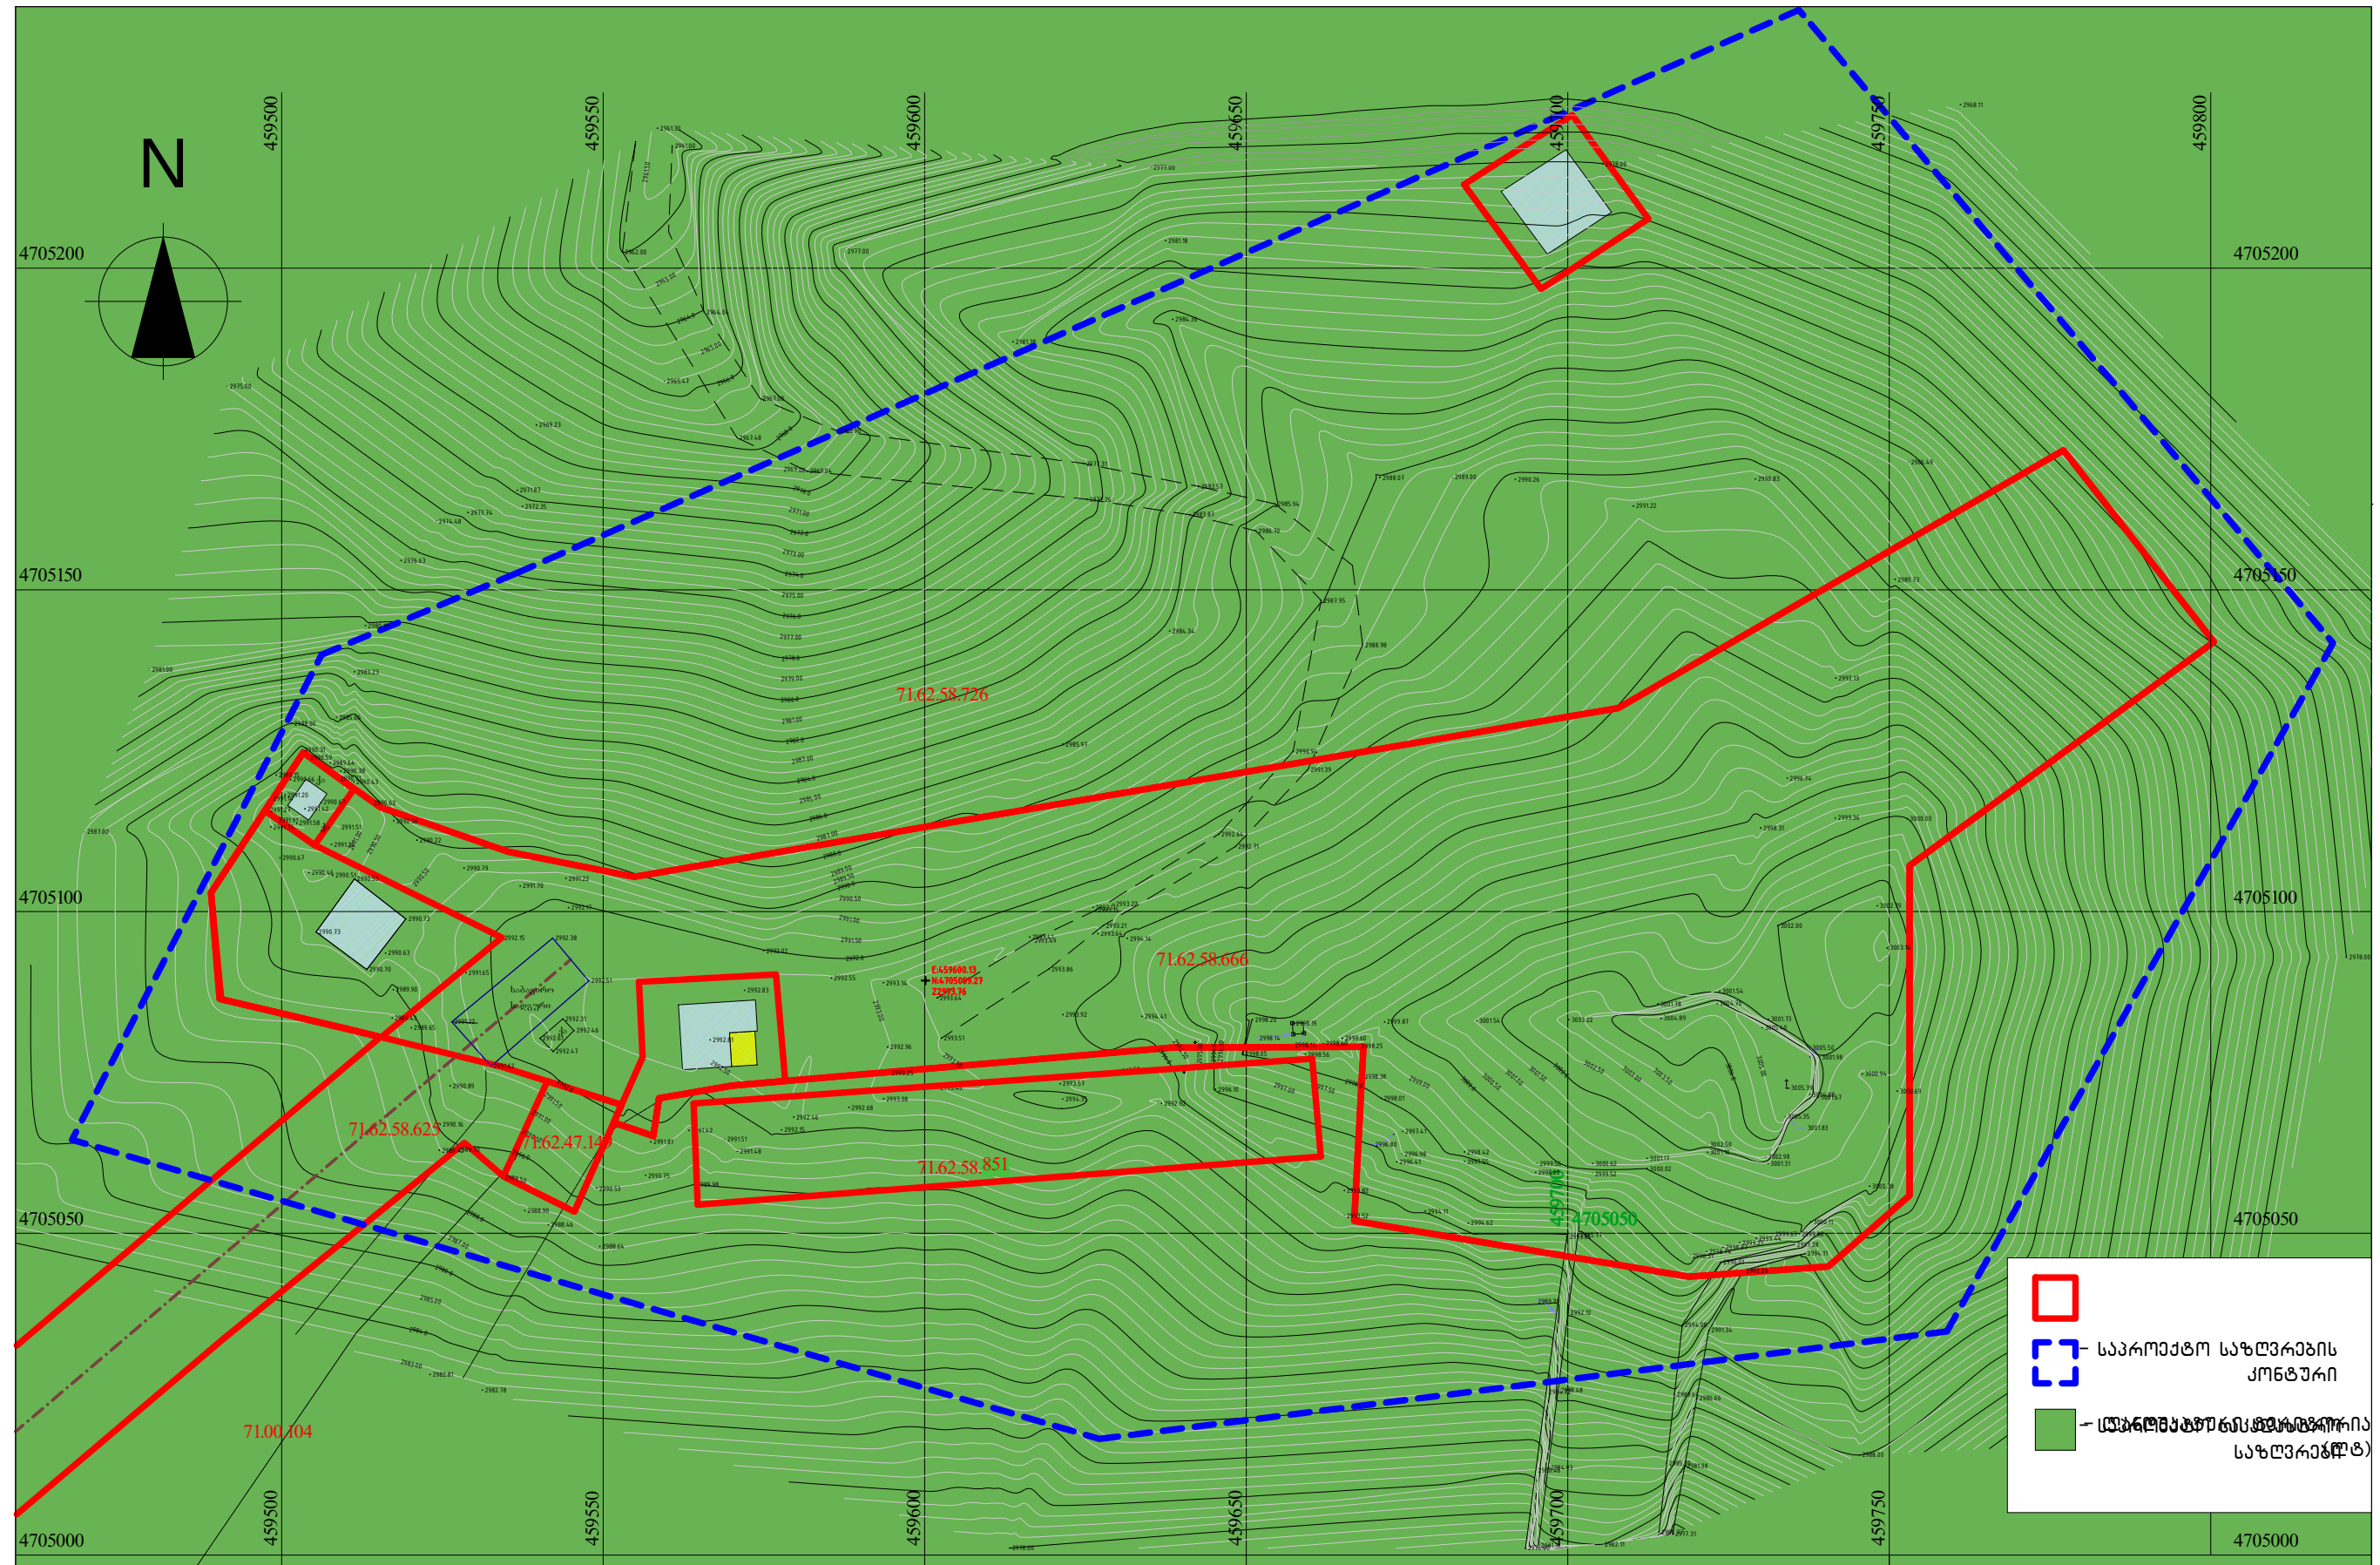

შპს „ემ თი ეი“ მთის ტრასების სააგენტო



შ.პ.ს. „არქ ქრიატიონ“
ს/კ 404856223
ქ.თბილისი, ს.მინსკის ქ.№3,
email:khukhashvili.levan@gmail.com

G.9.2