

დანართი N1


არქეაღი

განაშენების დეტალური
გეგმა დაბა გუდარში
(გეგმარებითი დავალების ეტაპი)

სიტუაციური რუკა

პირობითი აღნიშვნები

- მიწის ნაკვეთის საზღვარი
- სატრანსპორტო ხაზები

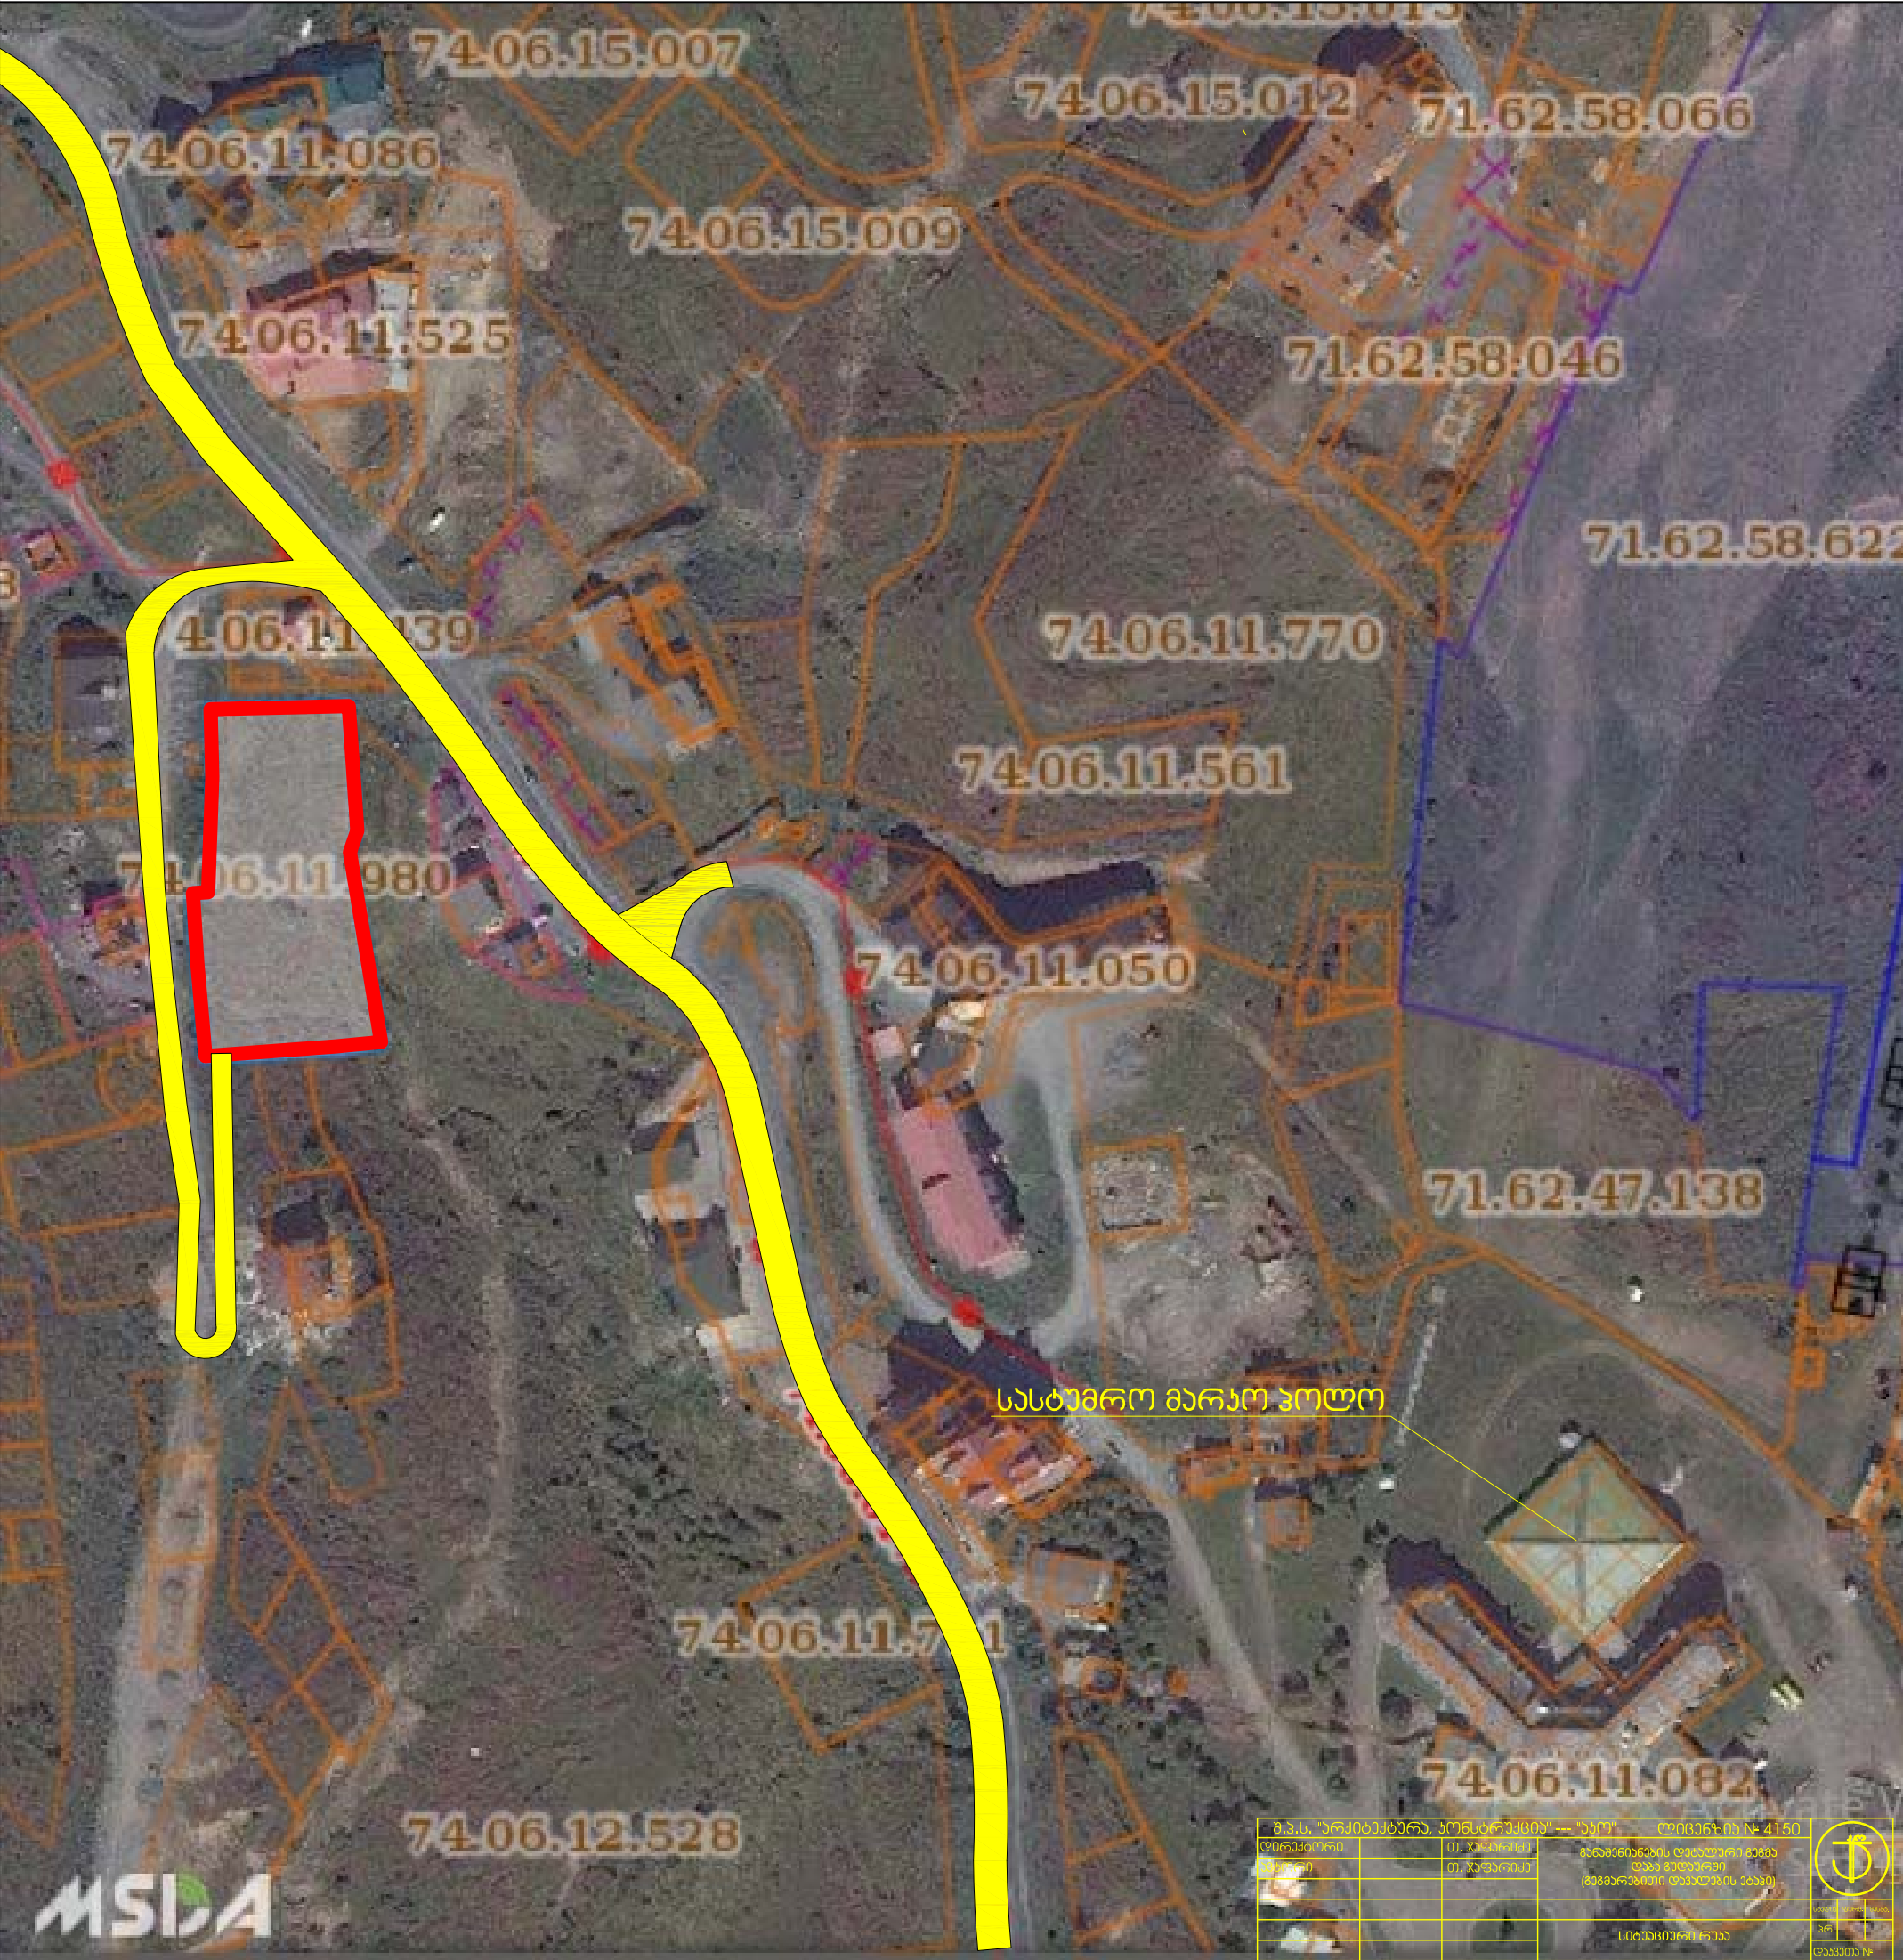

D:\kirki\LOGO_K_K.jpg

მ.პ.ს. "ჯირტიფადე და კომპანია" (ს/ნ416294067)


L.T.D "KIRKITADZE & COMPANY"

პეკინის ქ. №27 ტ: 2 37 23 00 მზმ: 5 99 56 22 76, ფაქსი: 2 37 23 00

Pekini str. N 27 tel: 2 37 23 00 mob: 5 99 56 22 76, fax: 2 37 23 00

ყაზბეგის რაიონი, დაბა გუდაური, (ს/კ 74.06.11.980)
მოქ. შოთა გოგუაძის (პ/ნ 38001045557) საკუთრებაში არსებული 4000 კვ.მ. სასოფლო-სამეურნეო
დანიშნულების მიწის ნაკვეთის და მისი მიმდებარე ტერიტორიის ტოპოგრაფიული

გეგმა

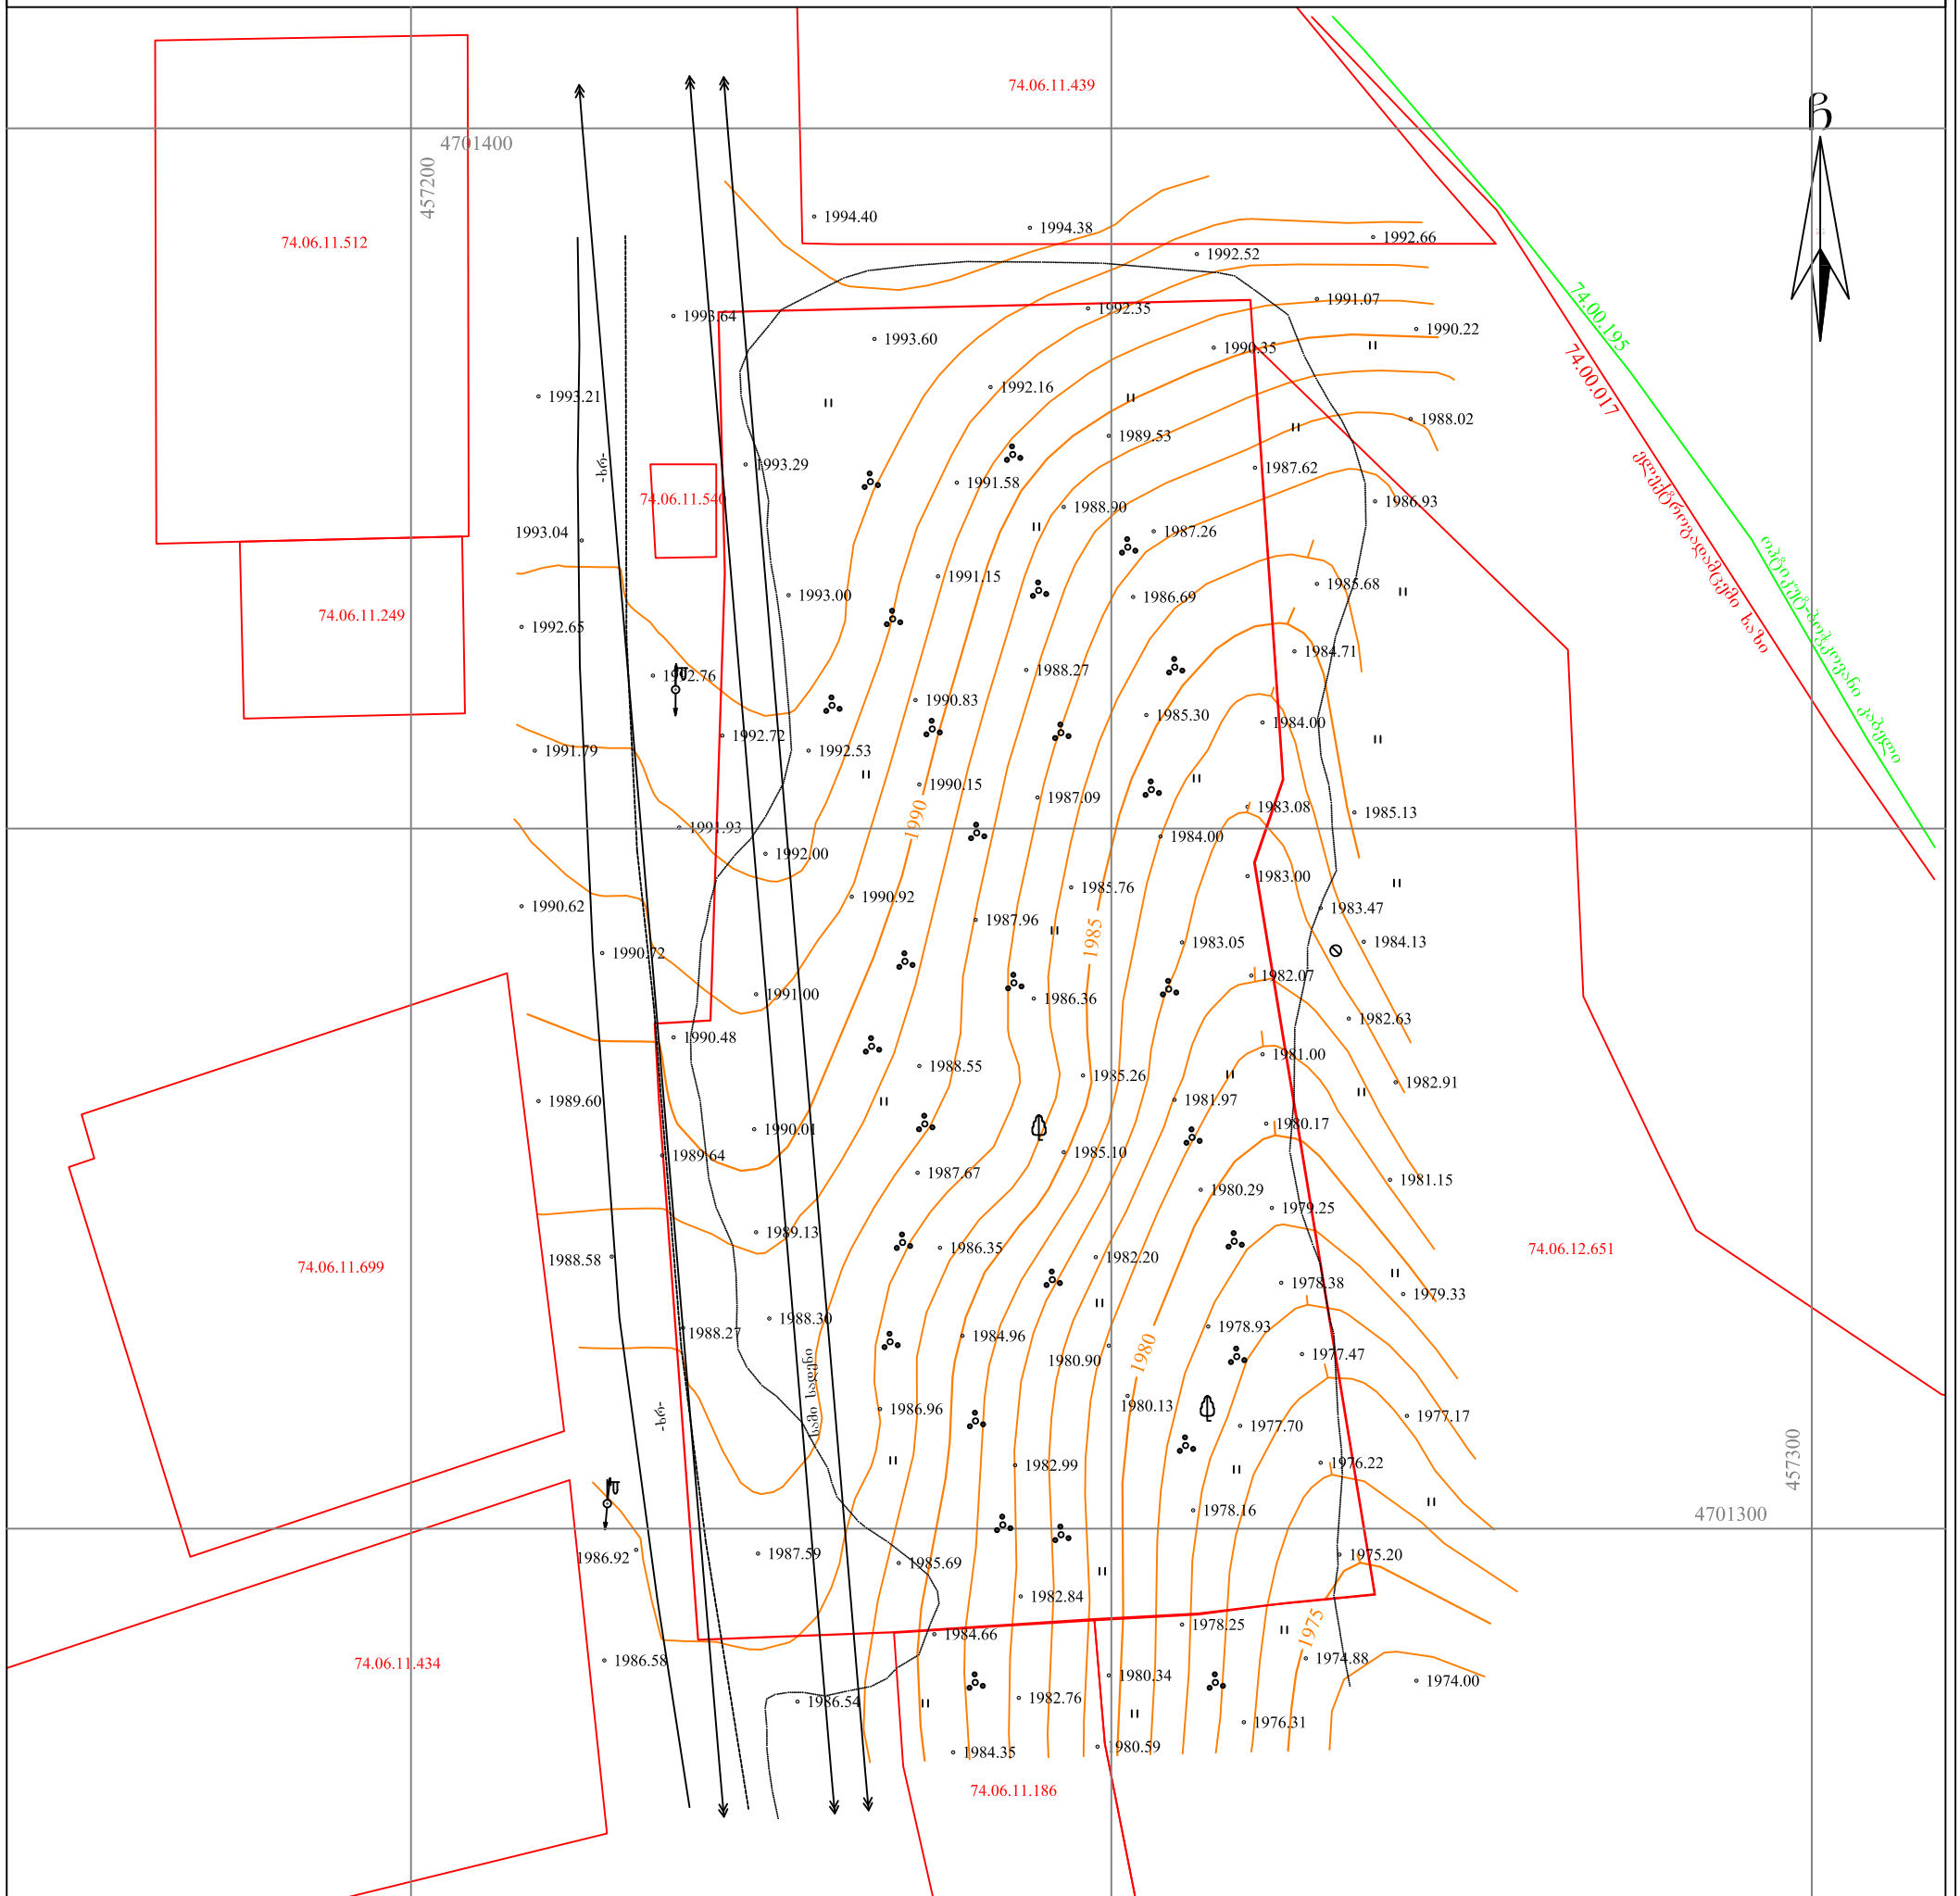

პირობითი აღნიშვნები

WGS 1984-ის კოორდინატთა სისტემის UTM პროექცია

მს	საცხ. შენობა	ხის ღობე	წ	წყალგაყვანილობა
მა	არასაცხ. შენობა	ლობე	ბ	გაზი
	ფარდული	ქვის კედელი	კ	კანალიზაცია
	მშენებარე	კედელი	სან	სანიადგურე
	შენობა	ფლატე	კბ	კაგშირგაბმულობა
	წიწვოვანი ხე	რიკივზა	ელ. ქსელები	ვათობა
	ფოთლოვანი ხე	სამეთვალყურეო ჭები		
	ხილკენკროვანი	ელ. გადამცემი საზი		
	მცენარე			
	გარე განათება			

- შენიშვნა: 1) გეგმაზე დატანილია საჯარო რეესტრში რეგისტრირებული ნაკვეთის საზღვრები
2) ვინაიდან გეგმაზე დატანილია მხოლოდ რეგისტრირებული მიწისქვეშა კომუნიკაციები
მათი მდებარეობების დაზუსტება მოხდეს ყველა კომუნიკაციის წარმომადგენლებთან

მ.პ.ს. "ჯირტიფადე და კომპანია" (ს/ნ416294067)

პეკინის ქ. №27/10 ტ: 2 37 23 00 მზმ: 5 99 56 22 76, ფაქსი: 2 37 23 00

L.T.D "KIRKITADZE & COMPANY"

Pekini str. N 27/10 tel: 2 37 23 00 mob: 5 99 56 22 76, fax: 2 37 23 00

www.kirkitadze.ge

kirkitadze@mail.ru

დირექტორი:		რ. კირიტაძე
აზომი:		ლ. ჯამბაზიშვილი
დახაზა:		მ. კვამყვეტია
დამკვეთი		შ. გოგუაძე
მასშტაბი: 1:500	12.02.2020წ.	

განაშენების დაბლური
გეგმა დაბა გუდარში
(გეგმარებითი ღვაწლის ეტაპი)

მიწათსარგებლობის
განარაღი გეგმვა

პროექტით აღნიშნული

- მიწის ნაკვეთის საზღვარი
- საურობო ზონა-1 (შზ-6)
- ლანდშაფტურ სარეკონსტრუქციო ზონა
- საცხოვრებელი ზონა 3 სამოგვლო
- საბრუნსკორობო ზონა1სამოგვლო
- გუბუნდვის ზონა (მალაი ქაპა)

შ.პ.ს. "არქიტექტურა, პლანდრუქტა" --- "არქ"		ლიცენზია № 4150	
დირექტორი	თ. ჯაფარიძე	განაშენების დაბლური გეგმა (გეგმარებითი ღვაწლის ეტაპი)	
ავტორი	თ. ჯაფარიძე		
		მიწათსარგებლობის განარაღი გეგმვა	



სამაღ
პრ.
დაკვეთა №