


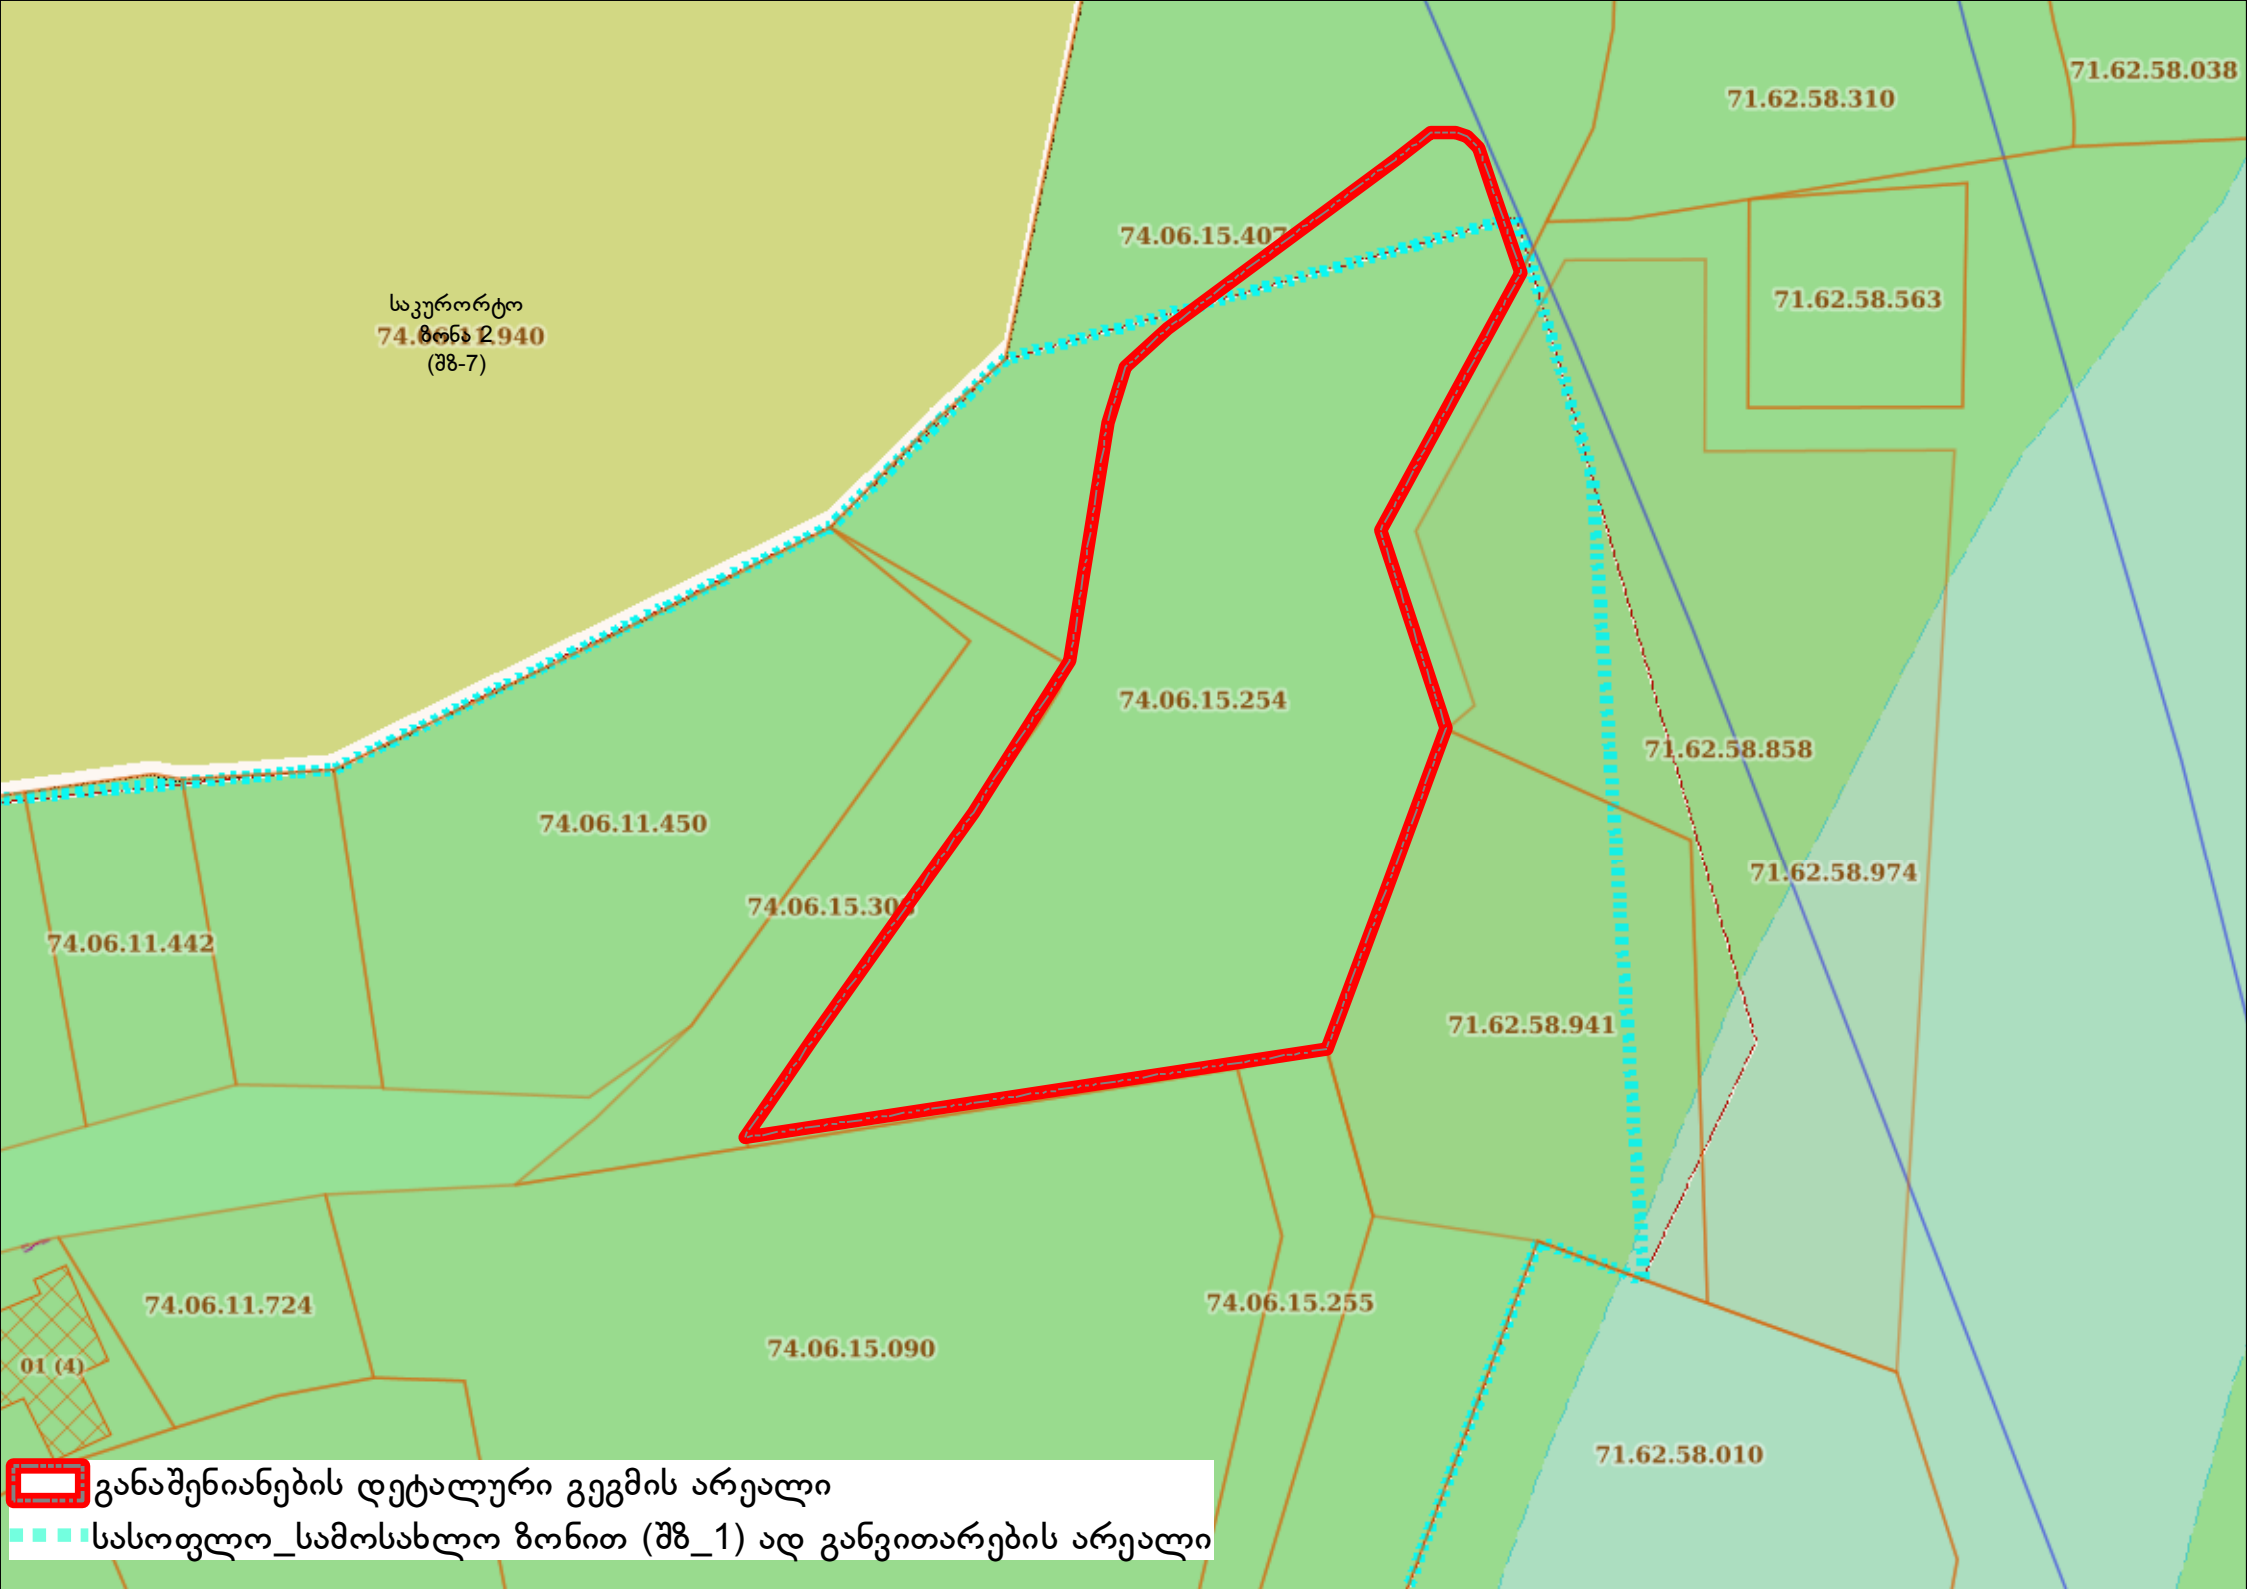

საკურორტო
ზონა 2940
74.06.11.2940
(შ8-7)

74.06.15.407

71.62.58.310

71.62.58.038

71.62.58.563

74.06.15.254

71.62.58.858

74.06.11.450

71.62.58.974

74.06.11.442

74.06.15.307

71.62.58.941

74.06.11.724

74.06.15.255

74.06.15.090

71.62.58.010

 განაშენიანების დეტალური გეგმის არეალი
 სასოფლო-სამოსახლო ზონით (შ8_1) ად განვითარების არეალი