



დანართი N 1

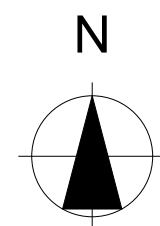

- ტოპოგრაფიული გეგმა
- მ 1:1000
- საკრეპტო ტერიტორიის საზღვრები
 - მიმდებარე საკადასტრო საზღვრები
 - საკრეპტო საზღვრები

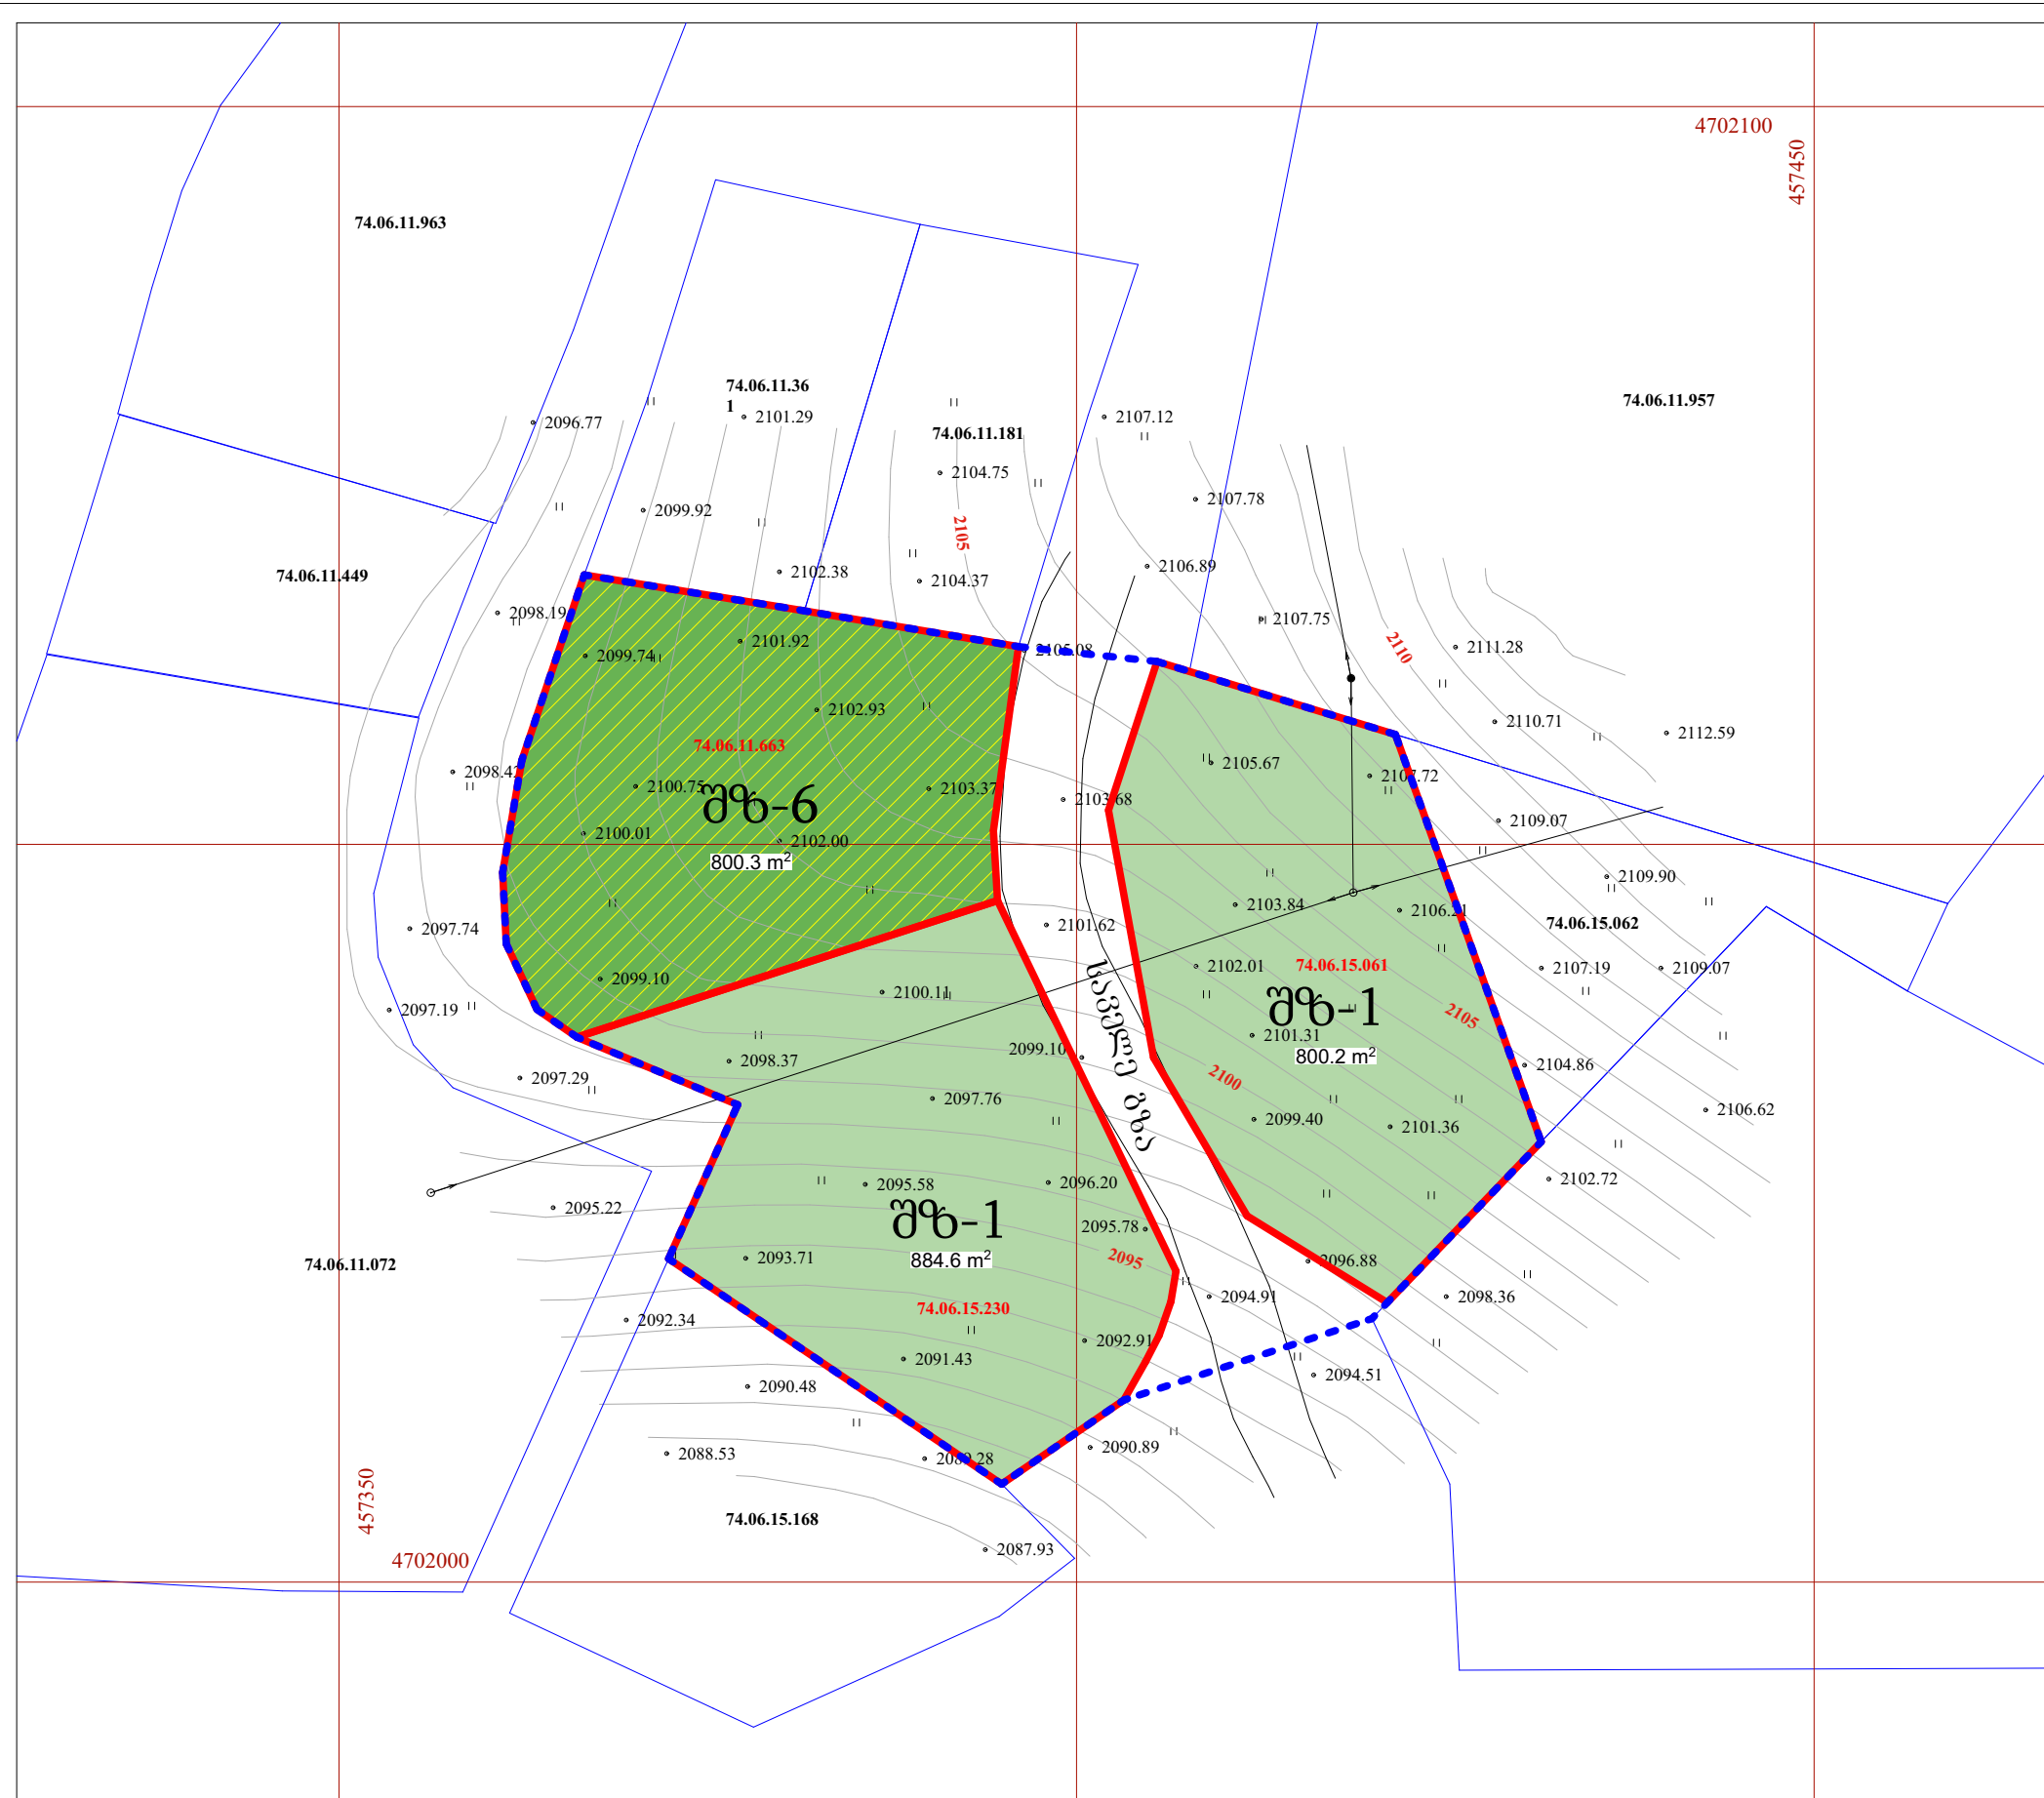

შ.პ.ს. „არქ ქრიატიონ“
ს/კ 404856223
ქ.თბილისი, ს.მინსკის ქ.№3,
email:khukhashvili.levan@gmail.com

G.3.1