


დანართი 1

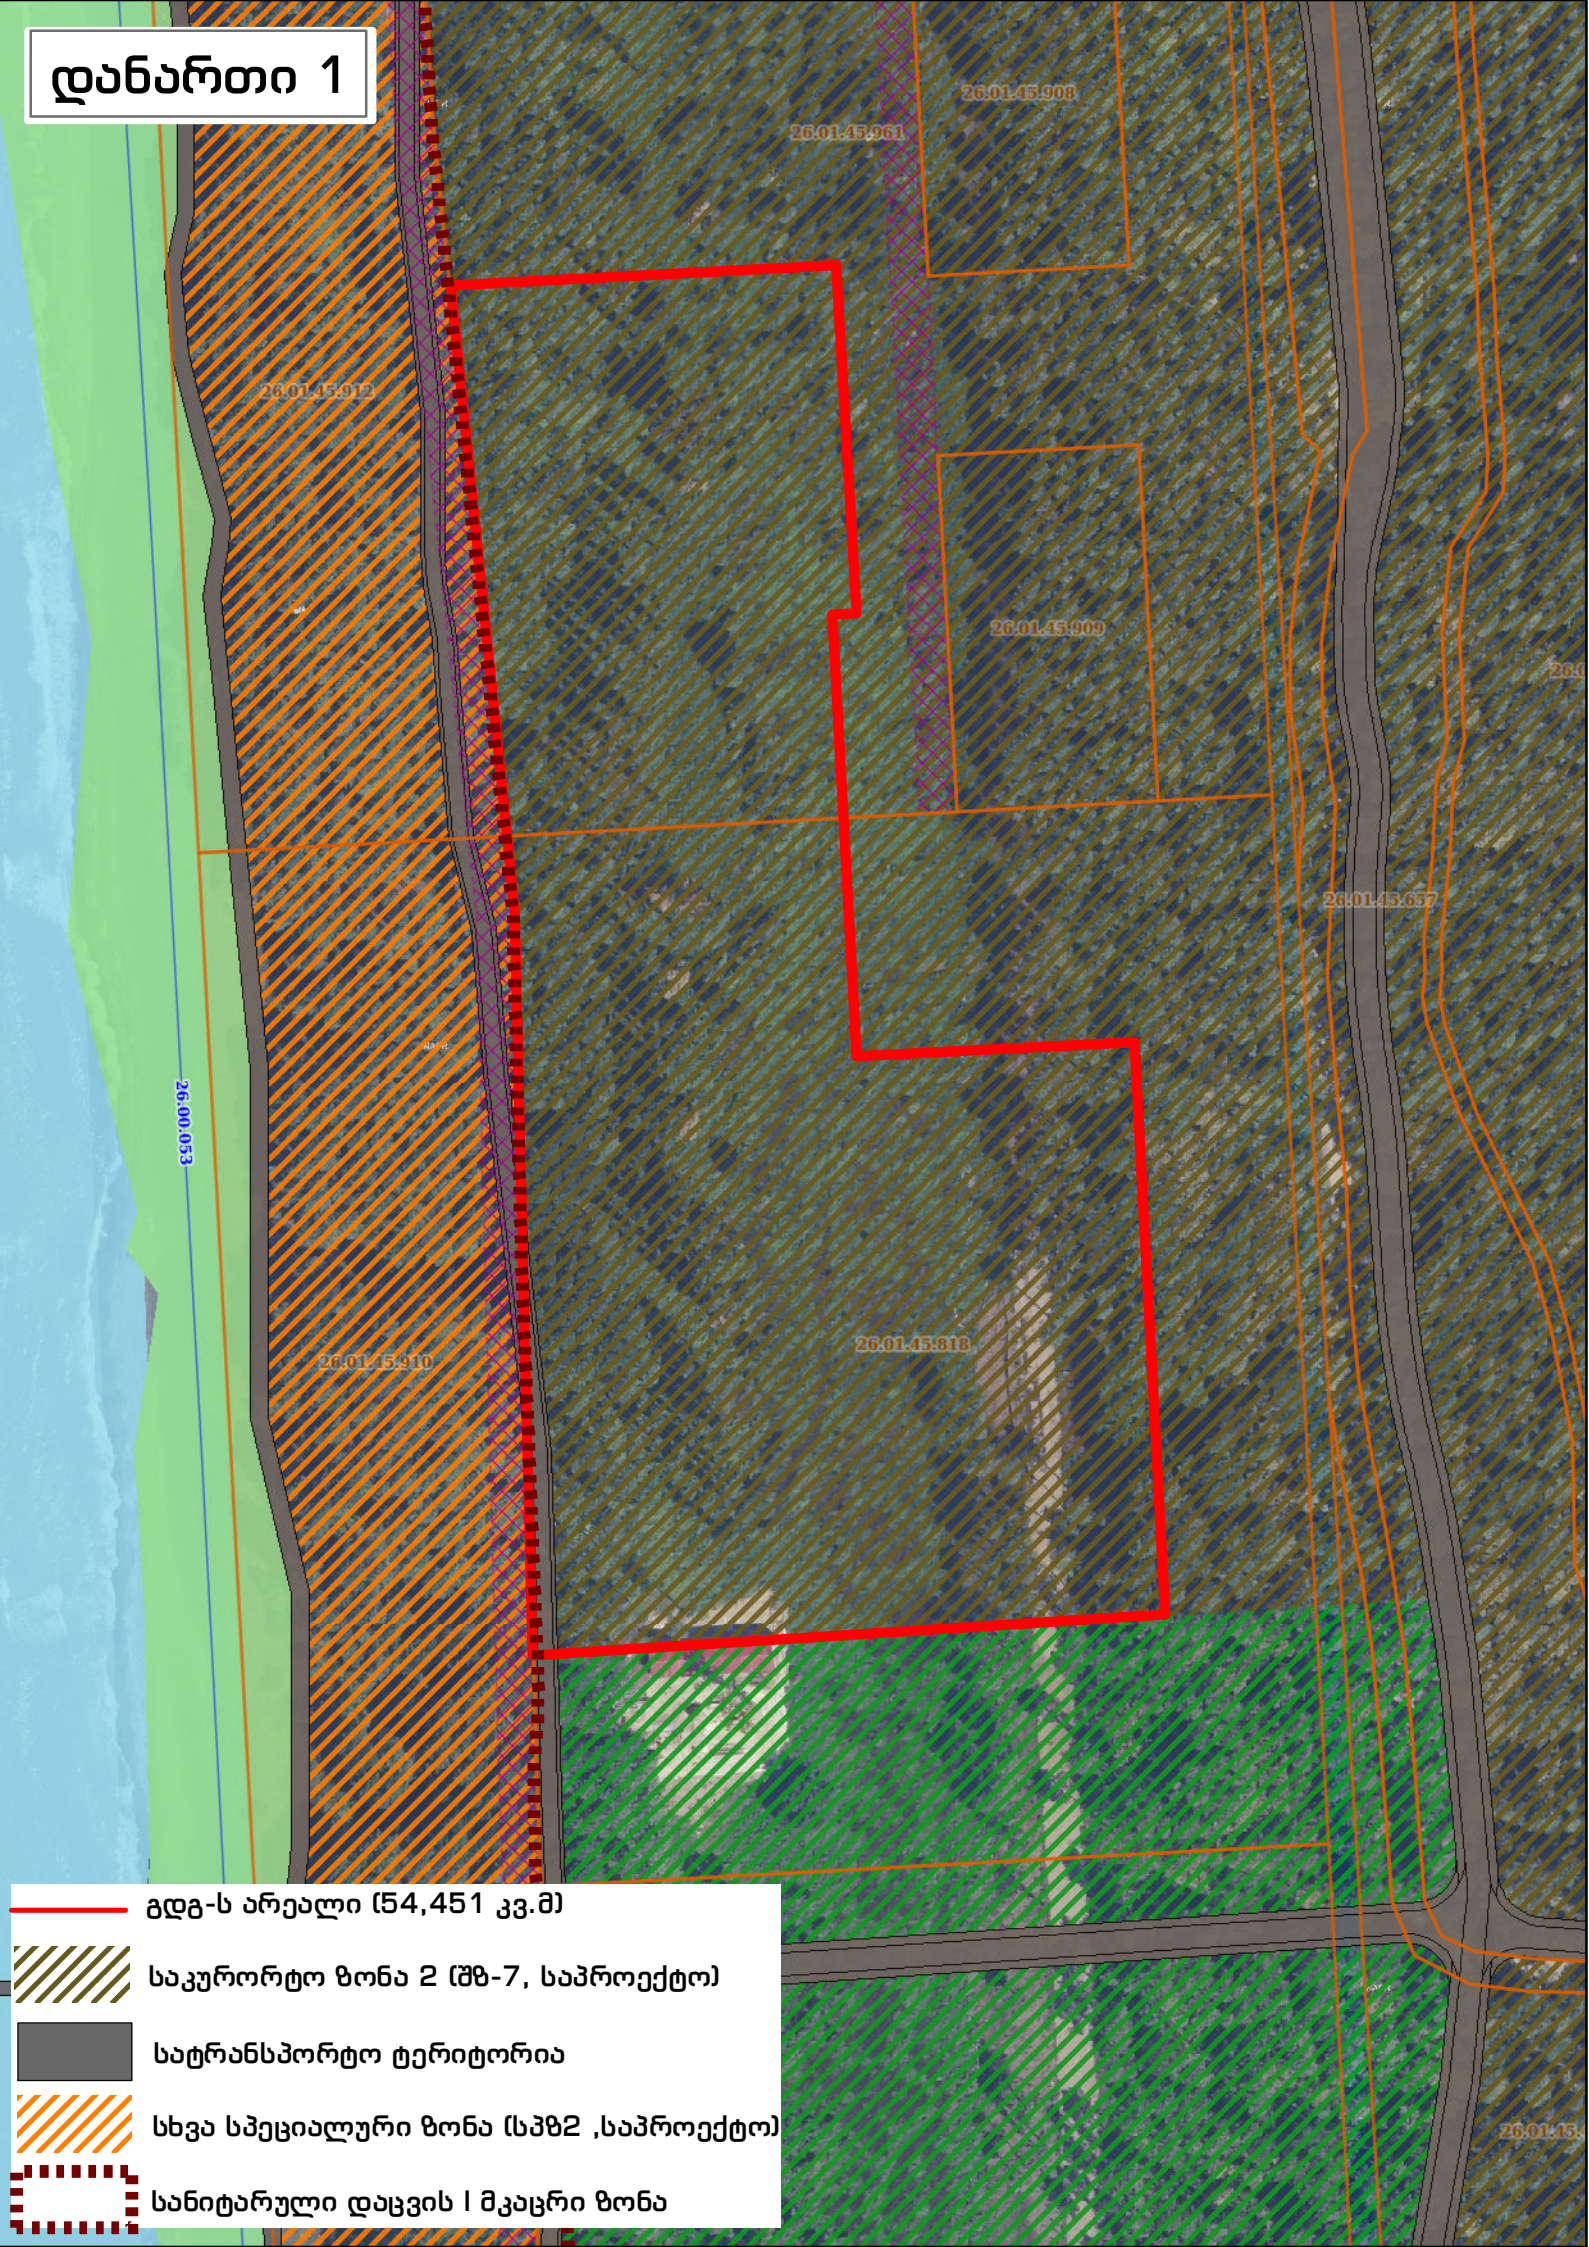

— გდგ-ს არეალი (54,451 კვ.მ)

— საკურორტო ზონა 2 (შზ-7, საპროექტო)

— სატრანსპორტო ტერიტორია

— სხვა სპეციალური ზონა (სპზ2, საპროექტო)

— სანიტარული დაცვის I მკაცრი ზონა