


დანიართი 1

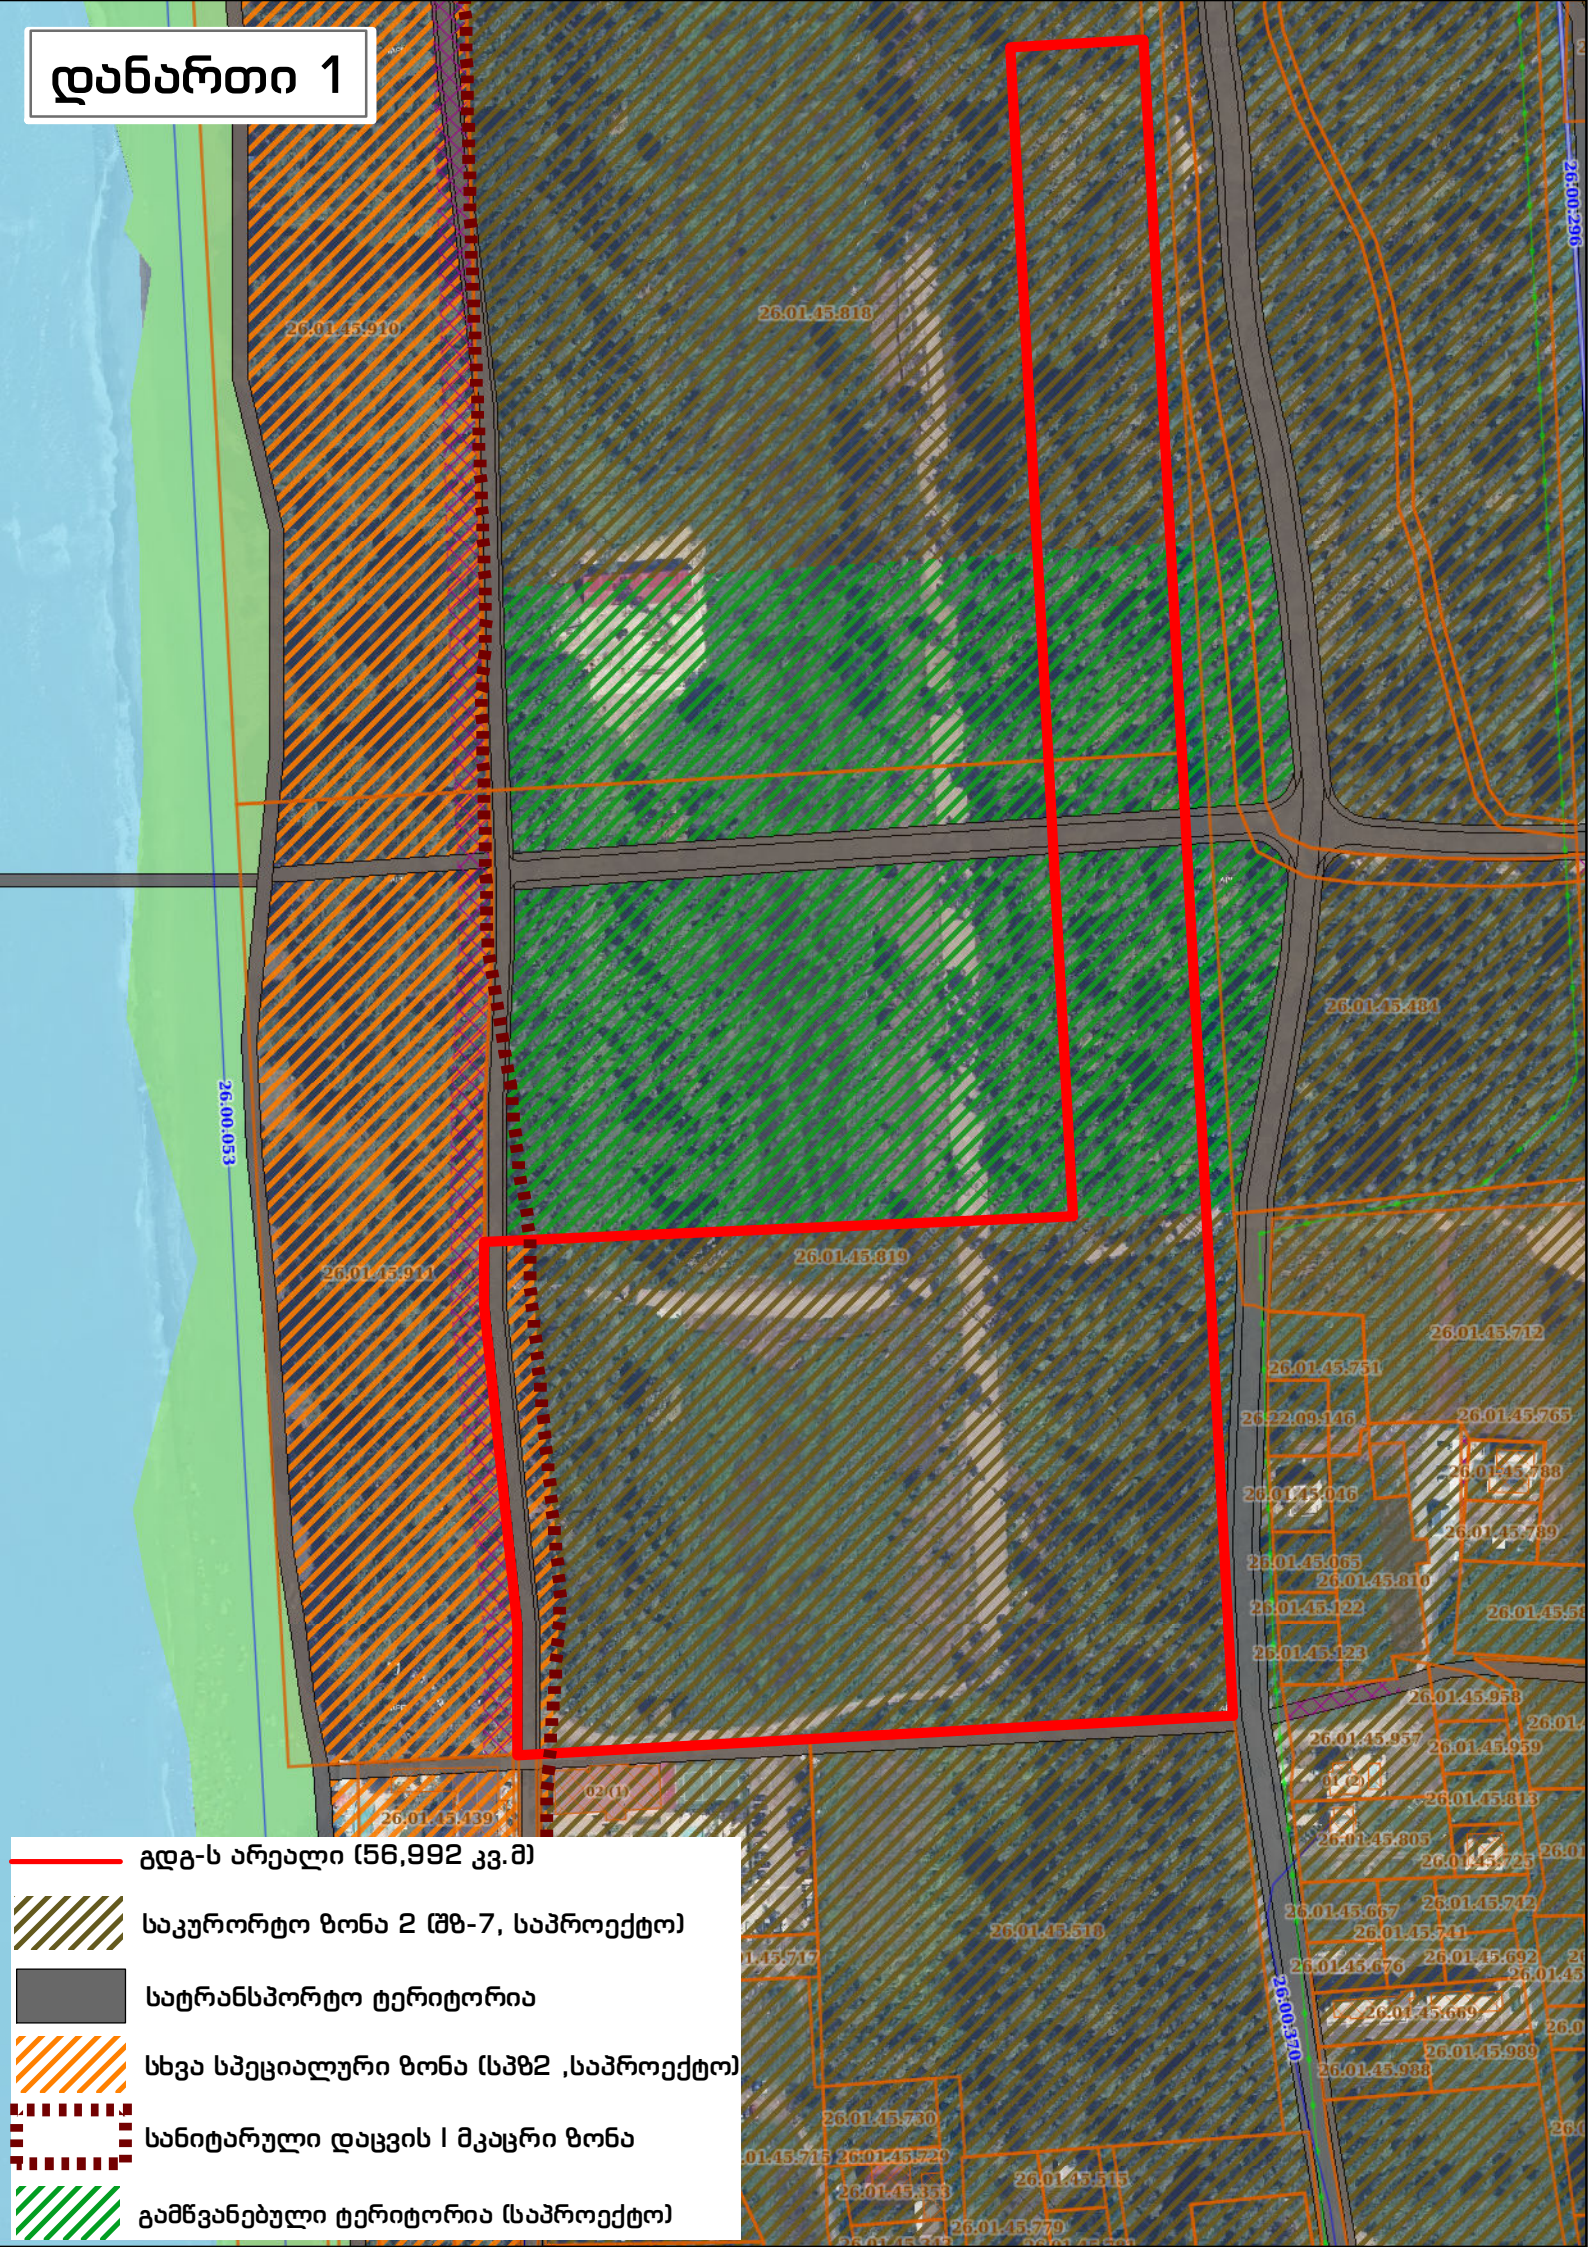

გდგ-ს არეალი (56,992 კვ.მ)

საკურორტო ზონა 2 (შზ-7, საპროექტო)

სატრანსპორტო ტერიტორია

სხვა სპეციალური ზონა (სპზ2 ,საპროექტო)

სანიტარული დაცვის | მკაცრი ზონა

გამწვანებული ტერიტორია (საპროექტო)