


დუანართი 1

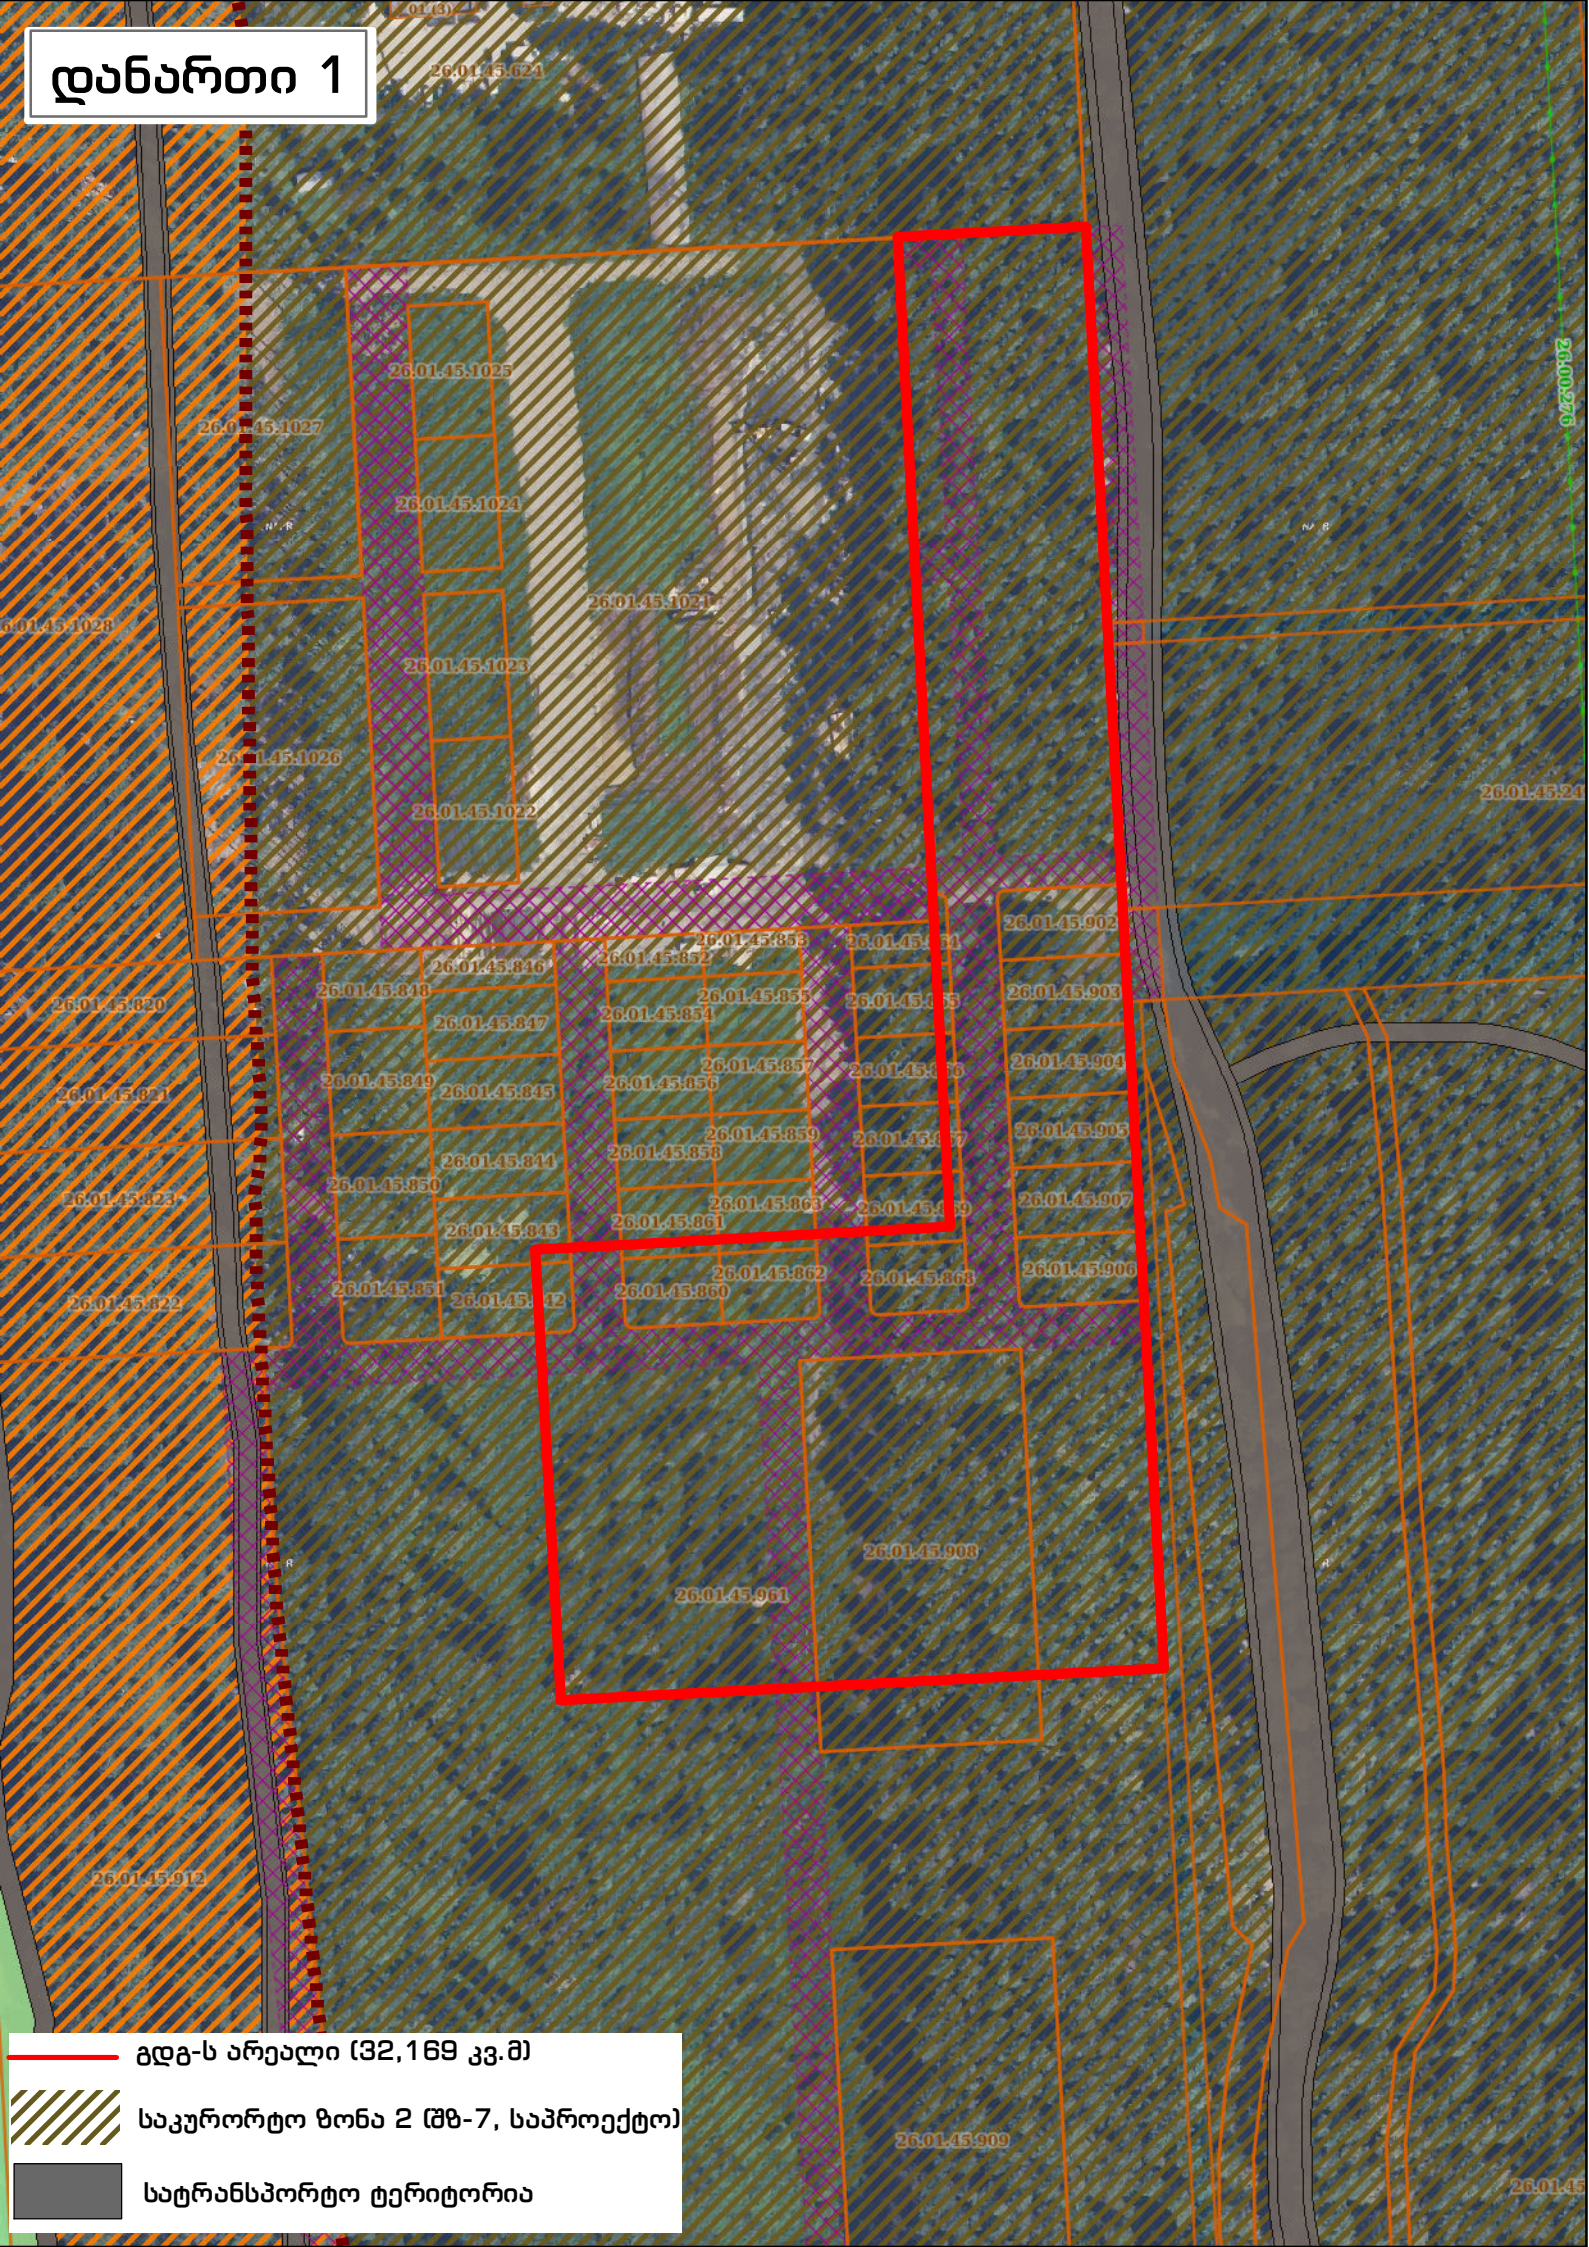

გდგ-ს არეალი (32,169 კვ.მ)

საკურორტო ზონა 2 (შზ-7, საპროექტო)

სატრანსპორტო ტერიტორია