

ბაკურიანის მიმდებარე ტერიტორიის განაშენიანების რეგულირების გეგმა

შპს "მსუბუქი კონსტრუქციის ჯგუფი" დირექტორი:

ი. გლადჩენკო

არქიტექტორი:

ა. კუჩერ

ალბომის შემადგენლობა

გვერდი	დასახელება
1	ნახაზის დასახელება
2	ალბომის შემადგენლობა
3	განმარტებითი ბარათი
4	განმარტებითი ბარათი
5	სიტუაციური გეგმა
6	საპროექტო და მიმდებარე ტერიტორიის რელიეფი
7	მიმდებარედ არსებული გზები
8	ფოტოსურათების ადგილმდებარეობა
9	ფოტოკოლაჟი
10	საპროექტო ტერიტორიის ტოპოგრაფია
11	პროექტირების ტოპოგრაფია
12	გენერალური გეგმა
13	უფლებრივი ზონირების სავალდებულო რუკა
14	ფუნქციური ზონირება
15	მიწის ნაკვეთის განაწილების რუკა
16	ავტოტრანსპორტის მოძრაობის სქემა
17	ტერიტორიის ვერტიკალური დაგეგმარება
18	დენდროლოგიური სქემა
19	დენდროლოგიური სქემა
20	ვიზუალიზაცია
21	ვიზუალიზაცია
22	ვიზუალიზაცია
23	ვიზუალიზაცია
24	დაგეგმარება
25	დაგეგმარება

ძირითადი აღნიშვნები

თანამდებობა	გვარი	ხელმოწერა
პრ. მოვ. არქ.	ა. კუჭერ	

დამკვეთი
შპს "ეკოდაბა"

შემსრულებელი
კომპანიის სახელწოდება

**შპს "მსუბუქი
კონსტრუქციის ჯგუფი"**

პროექტის სახელწოდება და მისამართი
პროექტი საცხოვრებელი სახლების მშენებლობაზე

ნახაზის დასახელება
ალბომის შემადგენლობა

მასშტაბი	თარიღი		
1:500	08.07.2016		
სტადია	ფორმატი	ფურცელი	ფურცლები
გრგ	A 3	2	25

სატრანსპორტო საშუალებები

საპროექტო ტერიტორიაზე მოხვედრა შესაძლებელია თრიალეთის ქუჩის მეშვეობით, რომელიც ტერიტორიას ემიჯნება ჩრდილო-აღმოსავლეთის მხრიდან.

ძირითადი მიზნები

წარმოდგენილი გეგმა მიზნად ისახავს საპროექტო ტერიტორიის განვითარების შესაძლებლობების წარმოჩენას, მისი განვითარების ძირითადი გეგმარებითი მიმართულებებისა და პრიორიტეტების განსაზღვრას, მიწათსარგებლობის დაზუსტებულ ზონებსა და ქვეზონების დადგენას. მათ არეალში ტერიტორიის გამოყენების დასაშვებ სახეობებს. ნაკლებად გამწვანებული ტერიტორიების, სივრცეების გამოყენებას სამშენებლო ფუნქციისთვის. ტერიტორიის ხელსაყრელი მდებარეობა იძლევა შესაძლებლობას მასზე განთავსდეს მაღალი ღირებულებითი კლასის, როგორც რაიონული ისე საქალაქო მნიშვნელობის საზოგადოებრივი დანიშნულების ობიექტები. ასევე ეკოლოგიურად სუფთა საარსებო გარემო ხელს უწყობს ტერიტორიაზე კერძო საცხოვრებელი სახლების განაშენიანებას. პროექტის ძირითადი მიზანია შეიქმნას თანამედროვე ტიპის, დაბალი ინტენსივობის საცხოვრებელი უბანი, რომელიც უზრუნველყოფილი იქნება როგორც ყველა საჭირო საინჟინრო კომუნიკაციით, ასევე საჭირო საცხოვრებელი/სააგარაკო ინფრასტრუქტურით. შეიქმნას მოსახერხებელი სატრანსპორტო და ფეხით მოსიარულეთა ქუჩათა ქსელი.

ტექნიკურ-ეკონომიკური მაჩვენებლები

1. მიწის ნაკვეთის ჯამური ფართობი: 10 000მ²
2. განაშენიანების ფართობი: კ1 - 0,4 (3937,33 მ²)
3. განაშენიანების ინტენსივობის ფართობი: კ2 - 1,1 (11234,71 მ²)
4. გამწვანების ფართობი: კ3 - 0,3 (3023,52 მ²)
5. საცხოვრებელი ბინების რაოდენობა: 49
6. სამშენებლო ფართობი: 10 000 მ²

არქიტექტურული პროექტის „ინდივიდუალური შენობის პროექტი“ შემუშავებულია დამკვეთის გეგმის მიხედვით.

პროექტის მთავარი არქიტექტორი: ა. კუჩერ

ძირითადი აღნიშვნები

თანამდებობა	გვარი	ხელმოწერა
პრ. მოვ. არქ.	ა. კუჩერ	


დამკვეთი
შპს "ეკოდაბა"

შემსრულებელი
კომპანიის სახელწოდება
შპს "მსუბუქი
კონსტრუქციის ჯგუფი"

პროექტის სახელწოდება და მისამართი
პროექტი საცხოვრებელი
სახლების მშენებლობაზე

ნახაზის დასახელება
განმარტებითი ბარათი

მასშტაბი	თარიღი		
1:500	08.07.2016		
სტადია	ფორმატი	ფურცელი	ფურცლები
გრგ	A 3	4	25

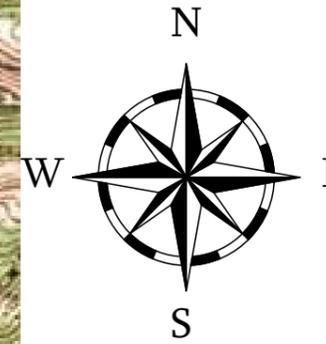

ძირითადი აღნიშვნები

თანამდებობა	გვარი	ხელმოწერა
პრ. მოვ. არქ.	ა. კუჭერ	

დამკვეთი
შპს "ეკოდაბა"

შემსრულებელი
კომპანიის სახელწოდება


შპს "მსუბუქი
კონსტრუქციის ჯგუფი"

პროექტის სახელწოდება და მისამართი
პროექტი საცხოვრებელი
სახლების მშენებლობაზე


ნახაზის დასახელება
სიტუაციური გეგმა

მასშტაბი	თარიღი		
1:500	08.07.2016		
სტადია	ფორმატი	ფურცელი	ფურცლები
გრგ	A 3	5	25

საპროექტო და მიმდებარე ტერიტორიის რელიეფი

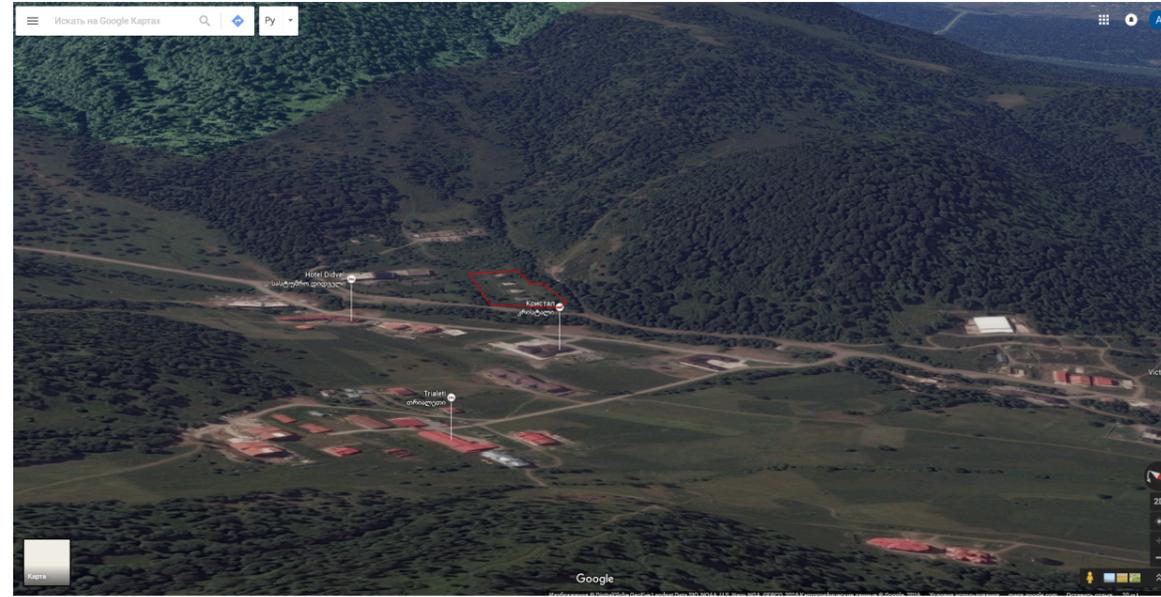

საპროექტო ტერიტორია

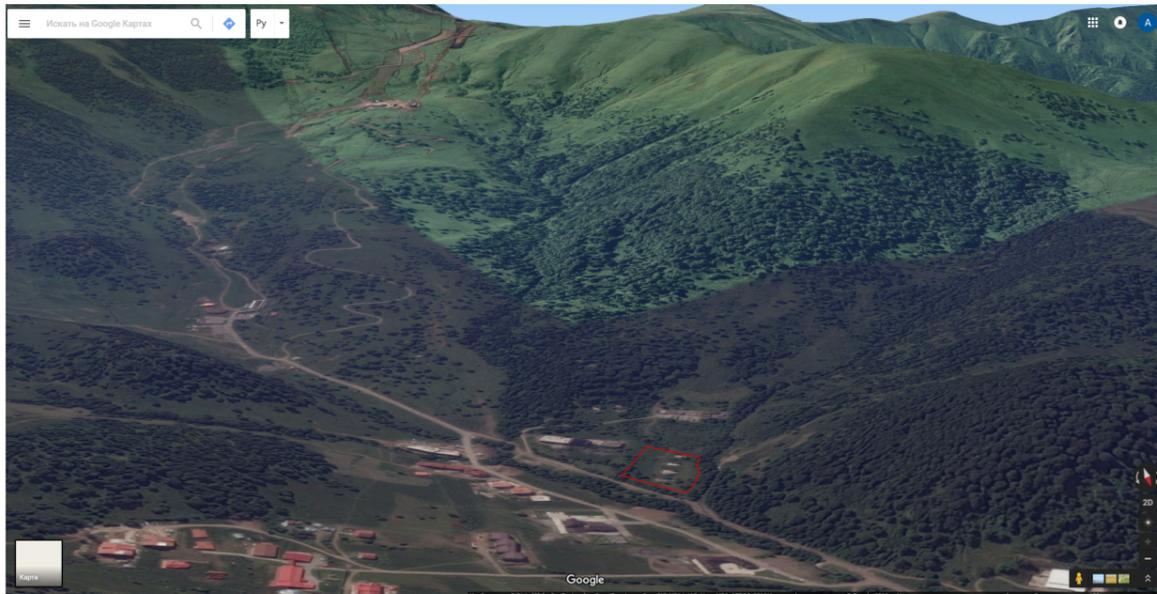

ძირითადი აღნიშვნები

თანამდებობა	გვარი	ხელმოწერა
პრ. მოვ. არქ.	ა. კუჭერ	

დამკვეთი
შპს "ეკოდაბა"

შემსრულებელი
კომპანიის სახელწოდება

**შპს "მსუბუქი
კონსტრუქციის ჯგუფი"**

პროექტის სახელწოდება და მისამართი
პროექტი საცხოვრებელი სახლების მშენებლობაზე

ნახაზის დასახელება
**საპროექტო და მიმდებარე
ტერიტორიის რელიეფი**

მასშტაბი	თარიღი		
1:500	08.07.2016		
სტადია	ფორმატი	ფურცელი	ფურცლები
გრგ	A 3	6	25

საპროექტო ტერიტორიის მიმდებარედ
არსებული გზები და ტერიტორიაზე
მოხვედრის შესაძლო ალტერნატივები

ექსპლიკაცია

- არსებული მთავარი გზა
- არსებული ლოკალური გზები
- საპროექტო ტერიტორიის საზღვარი
- ტერიტორიაზე მოხვედრის შესაძლებლობები



ძირითადი აღნიშვნები

თანამდებობა	გვარი	ხელმოწერა
პრ. მოვ. არქ.	ა. კუჭერ	

დამკვეთი
შპს "ეკოდაბა"

შემსრულებელი
კომპანიის სახელწოდება

**შპს "მსუბუქი
კონსტრუქციის ჯგუფი"**

პროექტის სახელწოდება და მისამართი
პროექტი საცხოვრებელი სახლების მშენებლობაზე

ნახაზის დასახელება
**მიმდებარედ არსებული
გზები**

მასშტაბი	თარიღი		
1:500	08.07.2016		
სტადია	ფორმატი	ფურცელი	ფურცლები
გრგ	A 3	7	25

ძირითადი აღნიშვნები



თანამდებობა	გვარი	ხელმოწერა
პრ. მოვ. არქ.	ა. კუჭერ	

დამკვეთი
შპს "ეკოდაბა"

შემსრულებელი
კომპანიის სახელწოდება

შპს "მსუბუქი
კონსტრუქციის ჯგუფი"

პროექტის სახელწოდება და მისამართი
პროექტი საცხოვრებელი
სახლების მშენებლობაზე

ნახაზის დასახელება
ფოტოსურათების
ადგილმდებარეობა

მასშტაბი	თარიღი		
1:500	08.07.2016		
სტადია	ფორმატი	ფურცელი	ფურცლები
გრგ	A 3	8	25

1



2



3



4



5



6



7



ძირითადი აღნიშვნები

თანამდებობა	გვარი	ხელმოწერა
პრ. მოვ. არქ.	ა. კუჭერ	

დამკვეთი
შპს "ეკოდაბა"


შემსრულებელი
კომპანიის სახელწოდება

შპს "მსუბუქი
კონსტრუქციის ჯგუფი"

პროექტის სახელწოდება და მისამართი
პროექტი საცხოვრებელი სახლების მშენებლობაზე

ნახაზის დასახელება
ფოტოკოლაჟი

მასშტაბი	თარიღი		
1:500	08.07.2016		
სტადია	ფორმატი	ფურცელი	ფურცლები
გრგ	A 3	9	25

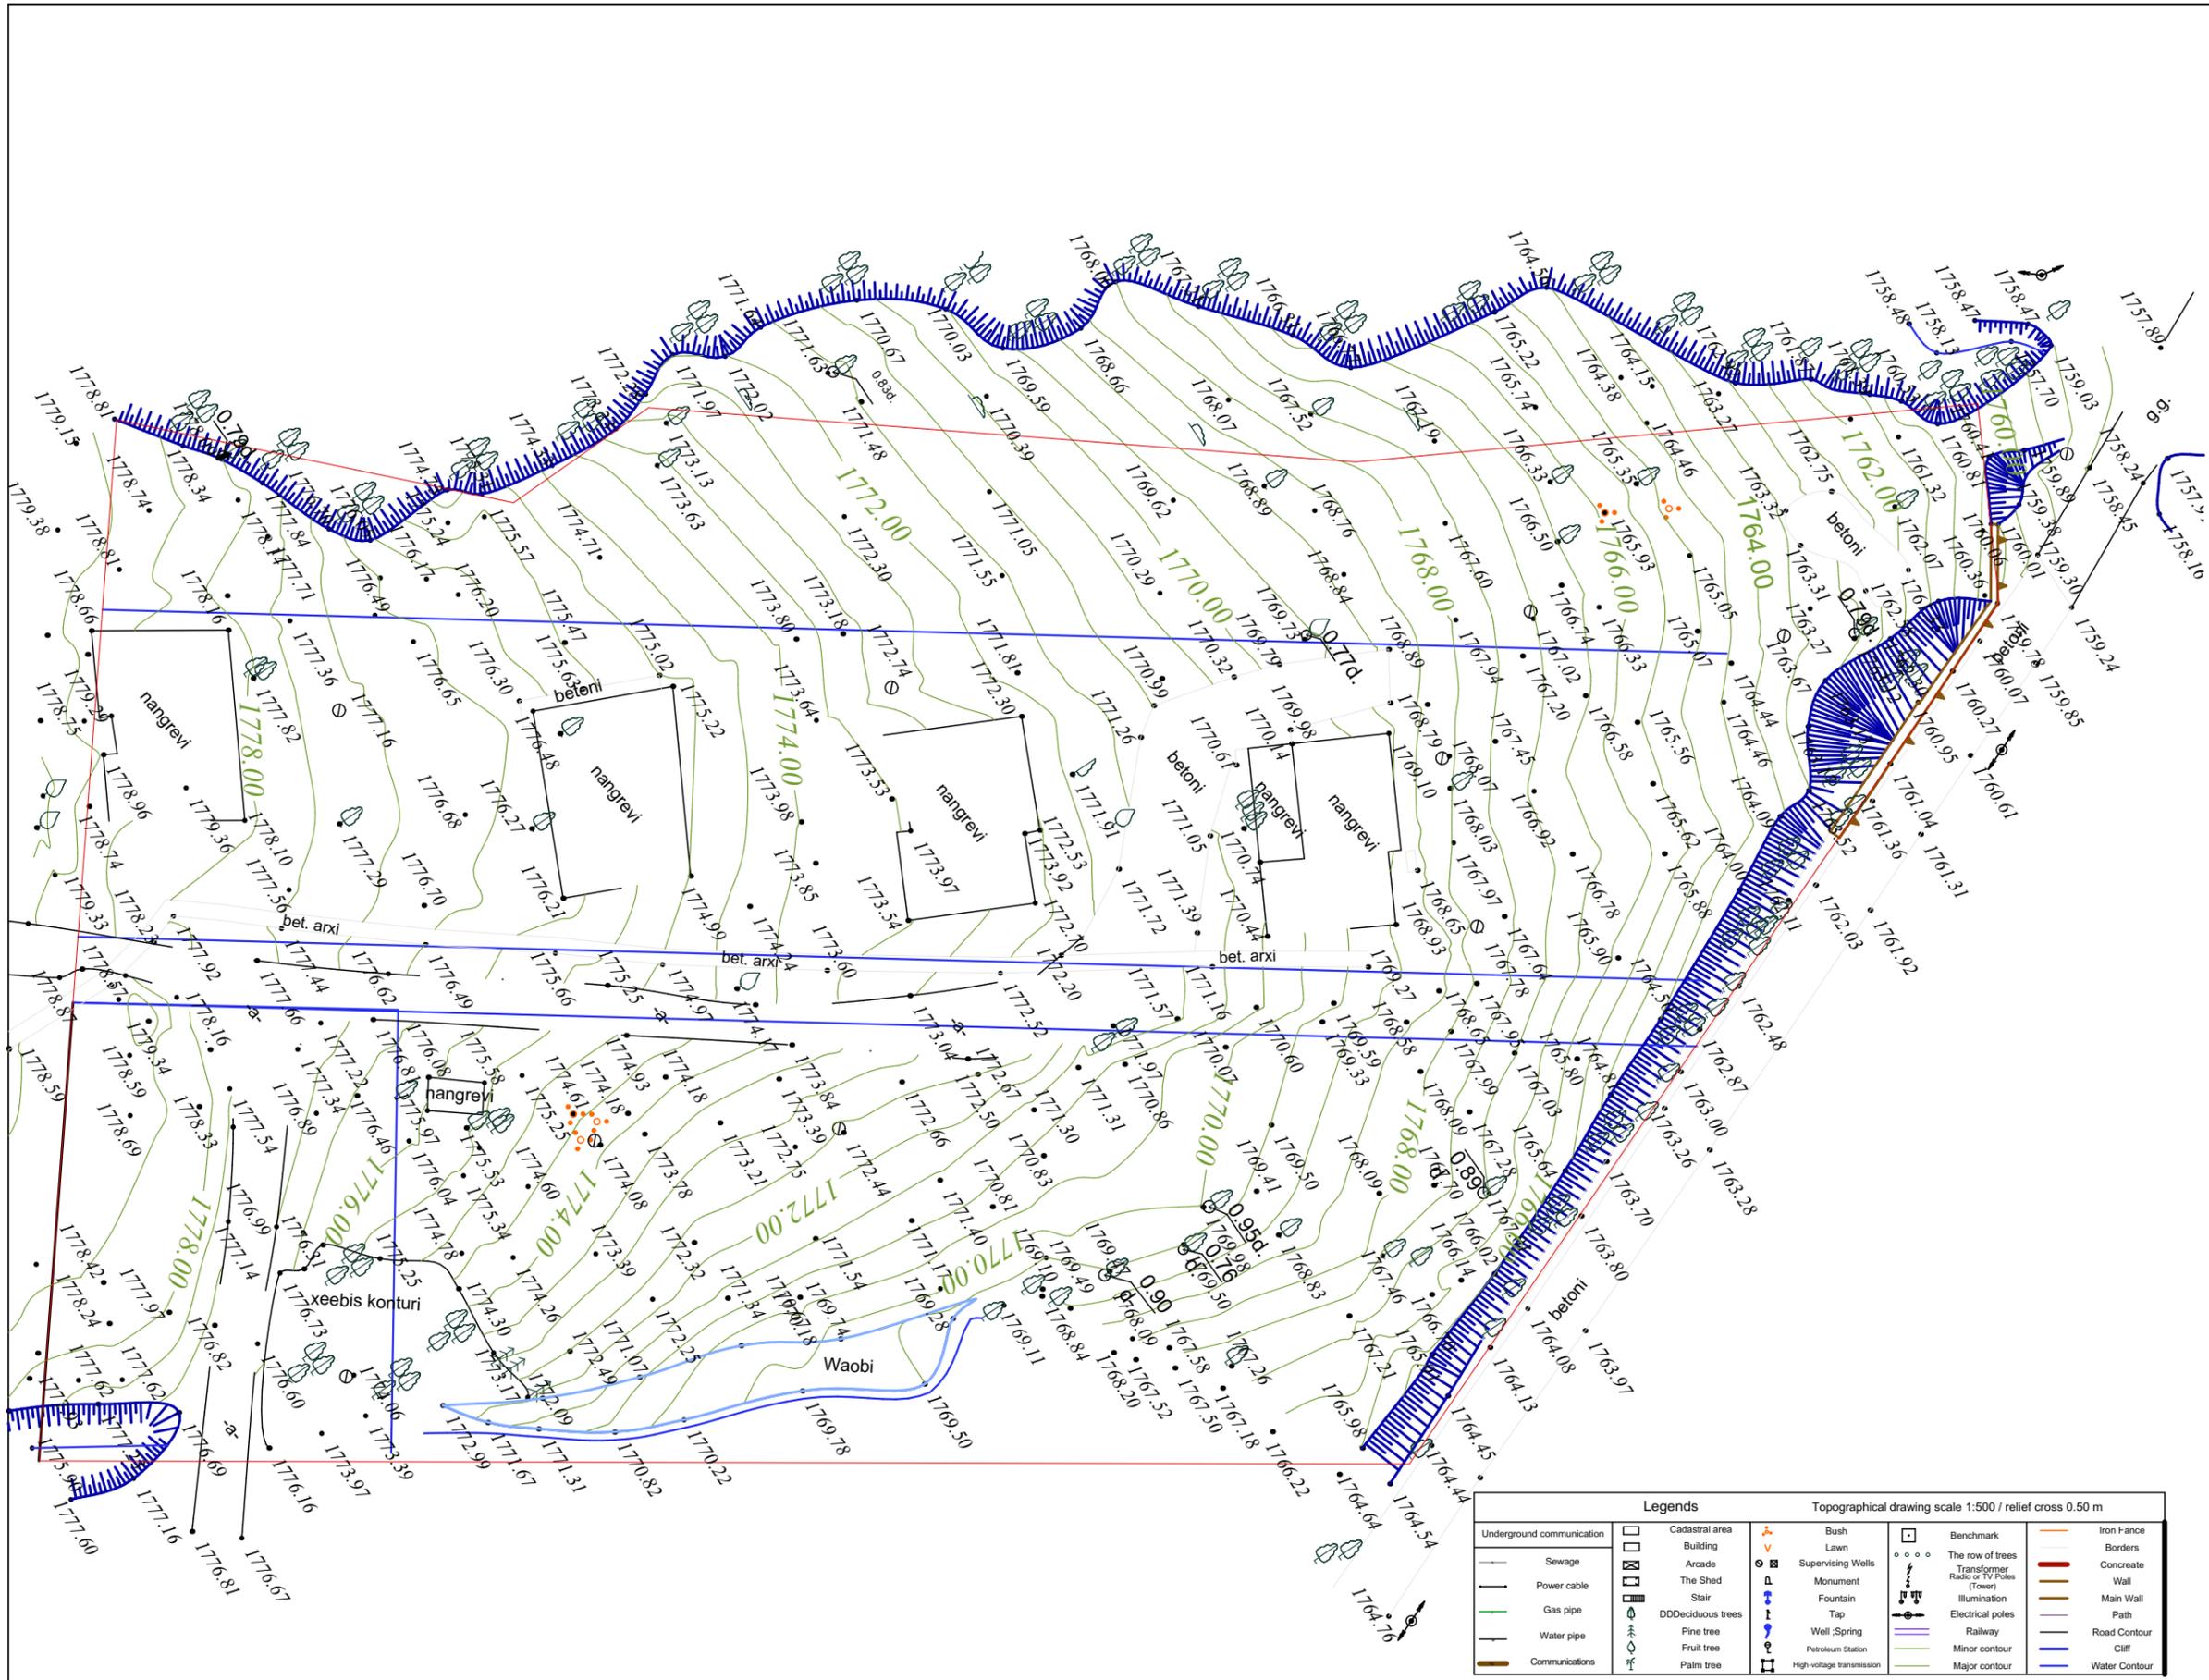

ძირითადი აღნიშვნები		
თანამდებობა	გვარი	ხელმოწერა
პრ. მოვ. არქ.	ა. კუჭერ	

დამკვეთი
შპს "ეკოდაბა"

შემსრულებელი
კომპანიის სახელწოდება
შპს "მსუბუქი
კონსტრუქციის ჯგუფი"

პროექტის სახელწოდება და მისამართი
პროექტი საცხოვრებელი
სახლების მშენებლობაზე


წახაზის დასახელება
საპროექტო ტერიტორიის
ტოპოგრაფია

მასშტაბი	თარიღი		
1:500	08.07.2016		
სტადია	ფორმატი	ფურცელი	ფურცლები
გრ	A 3	10	25

Legends

Topographical drawing scale 1:500 / relief cross 0.50 m

Underground communication	Cadastral area	Bush	Benchmark	Iron Fence
Sewage	Building	Lawn	The row of trees	Borders
Power cable	Arcade	Supervising Wells	Transformer	Concrete
Gas pipe	The Shed	Monument	Radio of TV Poles (Tower)	Wall
Water pipe	Stair	Fountain	Illumination	Main Wall
Communications	DDDeciduous trees	Tap	Electrical poles	Path
	Pine tree	Well /Spring	Railway	Road Contour
	Fruit tree	Petroleum Station	Minor contour	Cliff
	Palm tree	High-voltage transmission	Major contour	Water Contour

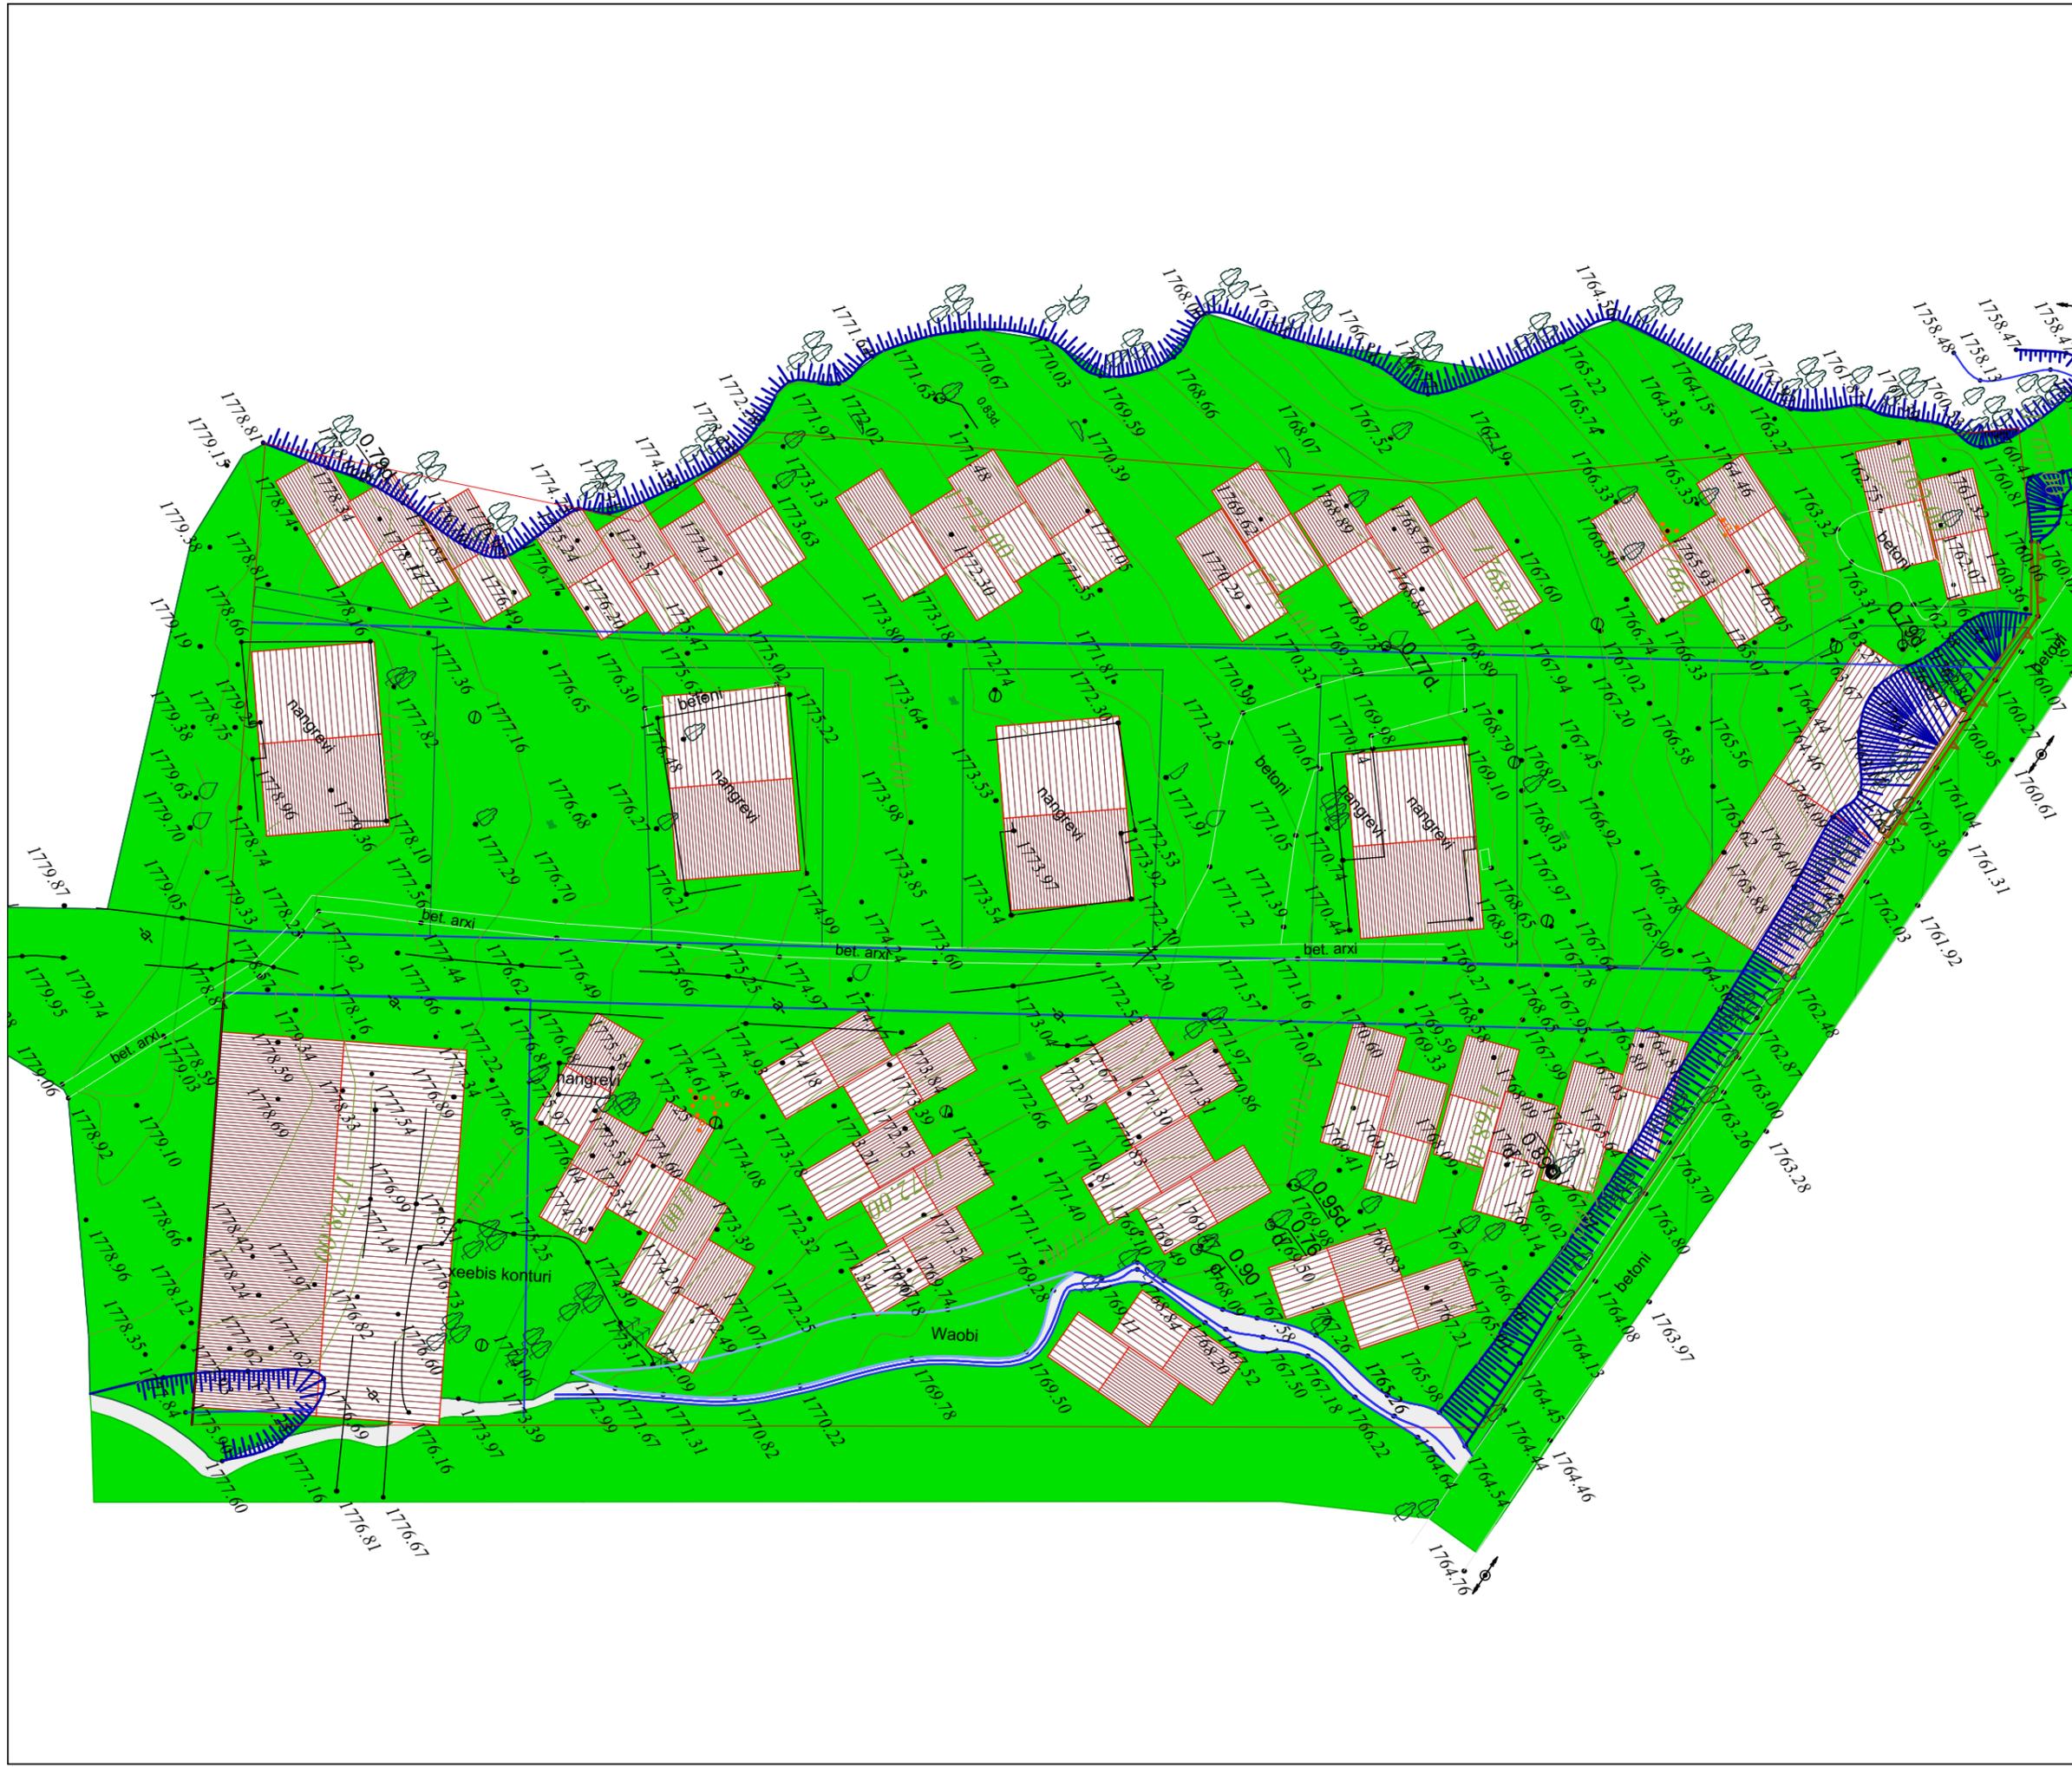

ძირითადი აღნიშვნები

თანამდებობა	გვარი	ხელმოწერა
პრ. მოვ. არქ.	ა. კუჭერ	

დამკვეთი
შპს "ეკოდაბა"

შემსრულებელი
კომპანიის სახელწოდება
შპს "მსუბუქი კონსტრუქციის ჯგუფი"

პროექტის სახელწოდება და მისამართი
პროექტი საცხოვრებელი სახლების მშენებლობაზე


ნახაზის დასახელება
პროექტირების ტოპოგრაფია

მასშტაბი	თარიღი
1:500	08.07.2016

სტადია	ფორმატი	ფურცელთა	ფურცლები
გრგ	A 3	11	25

ძირითადი აღნიშვნები

- ღია საზაფხულო ტერასები
- შენობების წინა მდებარე ტერიტორიები
- საავტომობილო გზები
- გამწვანება
- საფეხმავლო გზები
- საცხოვრებელი შენობები
- ღია საავტომობილო პარკირების ავტოსადგომები
- საზოგადოებრივი შენობები

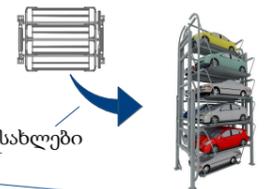

- როტარი პარკინგი

ორსართულიანი იზოლირებული სახლები



პარკირების ადგილი სასტუმროში რესტორანი

ორსართულიანი იზოლირებული სახლები

სვაჭრო ცენტრი სასტუმრო რესტორანი

მრავალბინიანი ოთხსართულიანი საცხოვრებელი შენობები, ორთოეული შენობა განკუთვნილია ექვს ოჯახზე

თანამდებობა	გვარი	ხელმოწერა
პრ. მოვ. არქ.	ა. კუჭერ	

დამკვეთი
შპს "ეკოდაბა"

შემსრულებელი
კომპანიის სახელწოდება

შპს "მსუბუქი კონსტრუქციის ჯგუფი"

პროექტის სახელწოდება და მისამართი
პროექტი საცხოვრებელი სახლების მშენებლობაზე

ნახაზის დასახელება
გენერალური გეგმა

მასშტაბი	თარიღი		
1:500	08.07.2016		
სტადია	ფორმატი	ფურცელი	ფურცლები
გრგ	A 3	12	25

ექსპლიკაცია

1. საცხოვრებელი სახლები და მრავალსართულიანი შენობები
2. სპა კომპლექსი
3. სასტუმროები
4. რესტორნები
5. საავტომობილო პარკირების ავტოსადგომები
6. სარეკრეაციო ზონა

ნაკვეთის ფართი 10000
 k1=3937,33/10000=0,4
 k2=11234,71/10000=1,1
 k3=3023,52/10000=0,3

G	7
სზ, რზ	3, 1
1084	2804
0,5	1,2
11 ⁰ -იანი დახრა	

F	6
სზ, სსზ	3
1003,97	3689,91
0,3	1,1
11 ⁰ -იანი დახრა	



A	1
სსზ	1830
610	2,2
0,7	2,2
11 ⁰ -იანი დახრა	

B	2
სზ, რზ	3, 1
258,2	667,75
0,4	1,0
11 ⁰ -იანი დახრა	

C	3
სზ, რზ	3, 1
258,2	667,75
0,4	1,0
11 ⁰ -იანი დახრა	

D	4
სზ, რზ	3, 1
413,12	1068,4
0,3	0,7
11 ⁰ -იანი დახრა	

E	5
სზ, რზ	3, 1
309,84	799,68
0,4	1,1
11 ⁰ -იანი დახრა	

A	ტერიტორიის ფართობი	610	0,7
	განაშენების ფართობი	1830	2,2
	განაშენ. ინტენ. ფართობი	14,48	0,02
	კვ საანგარიშო ფართობი	258,2	0,4
B	ტერიტორიის ფართობი	700	1,0
	განაშენების ფართობი	667,75	1,0
	განაშენ. ინტენ. ფართობი	319,79	0,5
	კვ საანგარიშო ფართობი	258,2	0,4
C	ტერიტორიის ფართობი	700	1,0
	განაშენების ფართობი	667,75	1,0
	განაშენ. ინტენ. ფართობი	286,2	0,4
	კვ საანგარიშო ფართობი	413,12	0,3
D	ტერიტორიის ფართობი	1496	0,7
	განაშენების ფართობი	1068,4	0,7
	განაშენ. ინტენ. ფართობი	459,83	0,3
	კვ საანგარიშო ფართობი	309,84	0,4
E	ტერიტორიის ფართობი	748	1,1
	განაშენების ფართობი	799,68	1,1
	განაშენ. ინტენ. ფართობი	218,62	0,3
	კვ საანგარიშო ფართობი	1003,97	0,3
F	ტერიტორიის ფართობი	3246	1,1
	განაშენების ფართობი	3689,91	1,1
	განაშენ. ინტენ. ფართობი	1107,92	0,3
	კვ საანგარიშო ფართობი	1084	0,5
G	ტერიტორიის ფართობი	2265	1,2
	განაშენების ფართობი	2804	1,2
	განაშენ. ინტენ. ფართობი	616,68	0,3
	კვ საანგარიშო ფართობი		

ძირითადი აღნიშვნები

თანამდებობა	გვარი	ხელმოწერა
პრ. მოვ. არქ.	ა. კუჭერ	

დამკვეთი
შპს "ეკოდაბა"

შემსრულებელი
 კომპანიის სახელწოდება

შპს "მსუბუქი კონსტრუქციის ჯგუფი"

პროექტის სახელწოდება და მისამართი
პროექტი საცხოვრებელი სახლების მშენებლობაზე

ნახაზის დასახელება
უფლებრივი ზონირების სავალდებულო რუკა

მასშტაბი	თარიღი		
1:500	08.07.2016		
სტადია	ფორმატი	ფურცელი	ფურცლები
გრგ	A 3	13	25



ძირითადი აღნიშვნები

თანამდებობა	გვარი	ხელმოწერა
პრ. მოვ. არქ.	ა. კუჭერ	


დამკვეთი
შპს "ეკოდაბა"

შემსრულებელი
კომპანიის სახელწოდება
შპს "მსუბუქი
კონსტრუქციის ჯგუფი"

პროექტის სახელწოდება და მისამართი
პროექტი საცხოვრებელი
სახლების მშენებლობაზე

ნახაზის დასახელება
მიწის ნაკვეთების
განაწილების რუკა

მასშტაბი	თარიღი		
1:500	08.07.2016		
სტადია	ფორმატი	ფურცელი	ფურცლები
გრგ	A 3	15	25

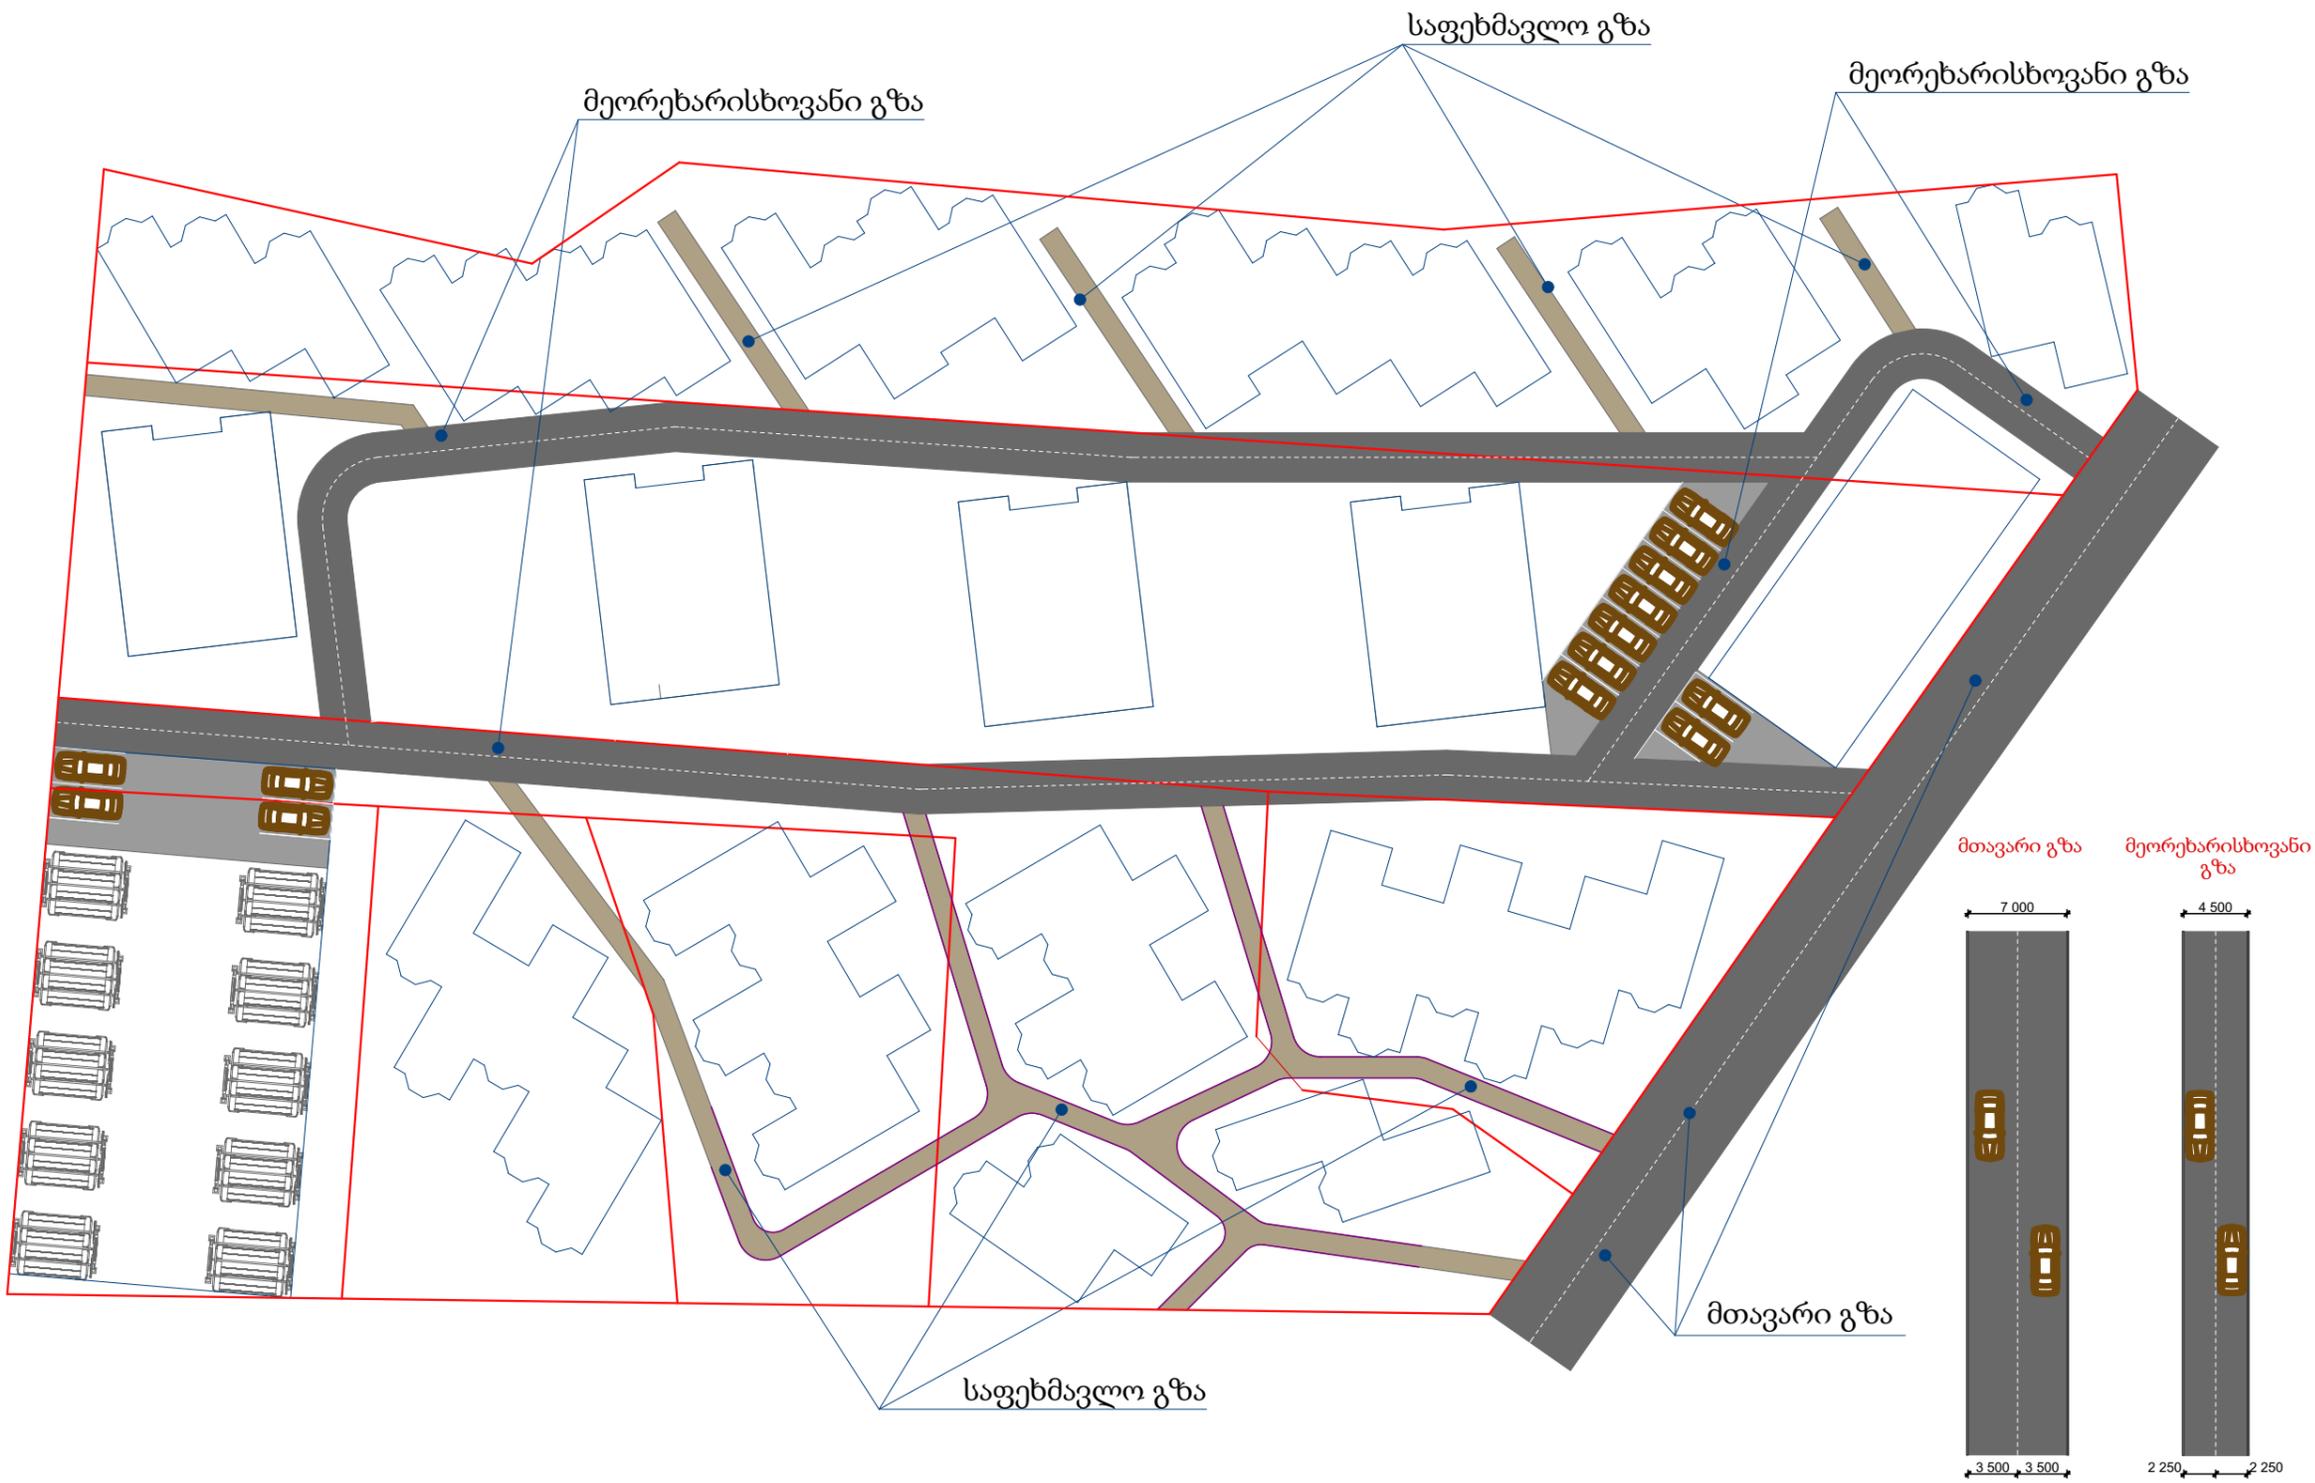

ძირითადი აღნიშვნები

თანამდებობა	გვარი	ხელმოწერა
პრ. მოვ. არქ.	ა. კუჭერ	

დამკვეთი
შპს "ეკოდაბა"

შემსრულებელი
კომპანიის სახელწოდება
შპს "მსუბუქი
კონსტრუქციის ჯგუფი"

პროექტის სახელწოდება და მისამართი
პროექტი საცხოვრებელი
სახლების მშენებლობაზე

ნახაზის დასახელება
ავტოტრანსპორტის
მოძრაობის სქემა

მასშტაბი	თარიღი		
1:500	08.07.2016		
სტადია	ფორმატი	ფურცელი	ფურცლები
გრგ	A 3	16	25

ძირითადი აღნიშვნები



თანამდებობა	გვარი	ხელმოწერა
პრ. მოვ. არქ.	ა. კუჭერ	

დამკვეთი
შპს "ეკოდაბა"

შემსრულებელი
კომპანიის სახელწოდება

**შპს "მსუბუქი
კონსტრუქციის ჯგუფი"**

პროექტის სახელწოდება და მისამართი
**პროექტი საცხოვრებელი
სახლების მშენებლობაზე**

ნახაზის დასახელება
**ტერიტორიის
ვერტიკალური**

მასშტაბი	თარიღი		
1:500	08.07.2016		
სტადია	ფორმატი	ფურცელი	ფურცლები
გრგ	A 3	17	25

ძირითადი აღნიშვნები

-  - ჩვეულებრივი ფიჭვი (Pinus sylvestris)
-  - ნაძვი ჩვეულებრივი (Picea abies)
-  - ვაშლის ხე (Malus domestica)
-  - ლეკის ხე (Acer platanoides)
-  - კვიპაროსი მარადმწვანე (Cupressus sempervirens)
-  - მარადმწვანე ბუჩქი (Buxus sempervirens)



თანამდებობა	გვარი	ხელმოწერა
პრ. მოვ. არქ.	ა. კუჭერ	

დამკვეთი
შპს "ეკოდაბა"

შემსრულებელი
კომპანიის სახელწოდება

შპს "მსუბუქი
კონსტრუქციის ჯგუფი"

პროექტის სახელწოდება და მისამართი
პროექტი საცხოვრებელი
სახლების მშენებლობაზე

ნახაზის დასახელება
დენდროლოგიური სქემა

მასშტაბი	თარიღი		
1:500	08.07.2016		
სტადია	ფორმატი	ფურცელი	ფურცლები
გრგ	A 3	18	25

კვიპაროსი მარადმწვანე (Cupressus sempervirens)



ნაძვი ჩვეულებრივი (Picea abies)



ვაშლის ხე (Malus domestica)



ჩვეულებრივი ფიჭვი (Pinus sylvestris)



მარადმწვანე ბუჩქი (Buxus sempervirens)



ლეკის ხე (Acer platanoides)



ძირითადი აღნიშვნები

თანამდებობა	გვარი	ხელმოწერა
პრ. მოვ. არქ.	ა. კუჭერ	

დამკვეთი
შპს "ეკოდაბა"

შემსრულებელი
კომპანიის სახელწოდება

შპს "მსუბუქი
კონსტრუქციის ჯგუფი"

პროექტის სახელწოდება და მისამართი
პროექტი საცხოვრებელი
სახლების მშენებლობაზე

ნახაზის დასახელება
დენდროლოგიური სქემა

მასშტაბი	თარიღი		
1:500	08.07.2016		
სტადია	ფორმატი	ფურცელი	ფურცლები
გრგ	A 3	19	25

ძირითადი აღნიშვნები



თანამდებობა	გვარი	ხელმოწერა
პრ. მოვ. არქ.	ა. კუჭერ	

დამკვეთი
შპს "ეკოდაბა"

შემსრულებელი
კომპანიის სახელწოდება

შპს "მსუბუქი
კონსტრუქციის ჯგუფი"

პროექტის სახელწოდება და მისამართი
პროექტი საცხოვრებელი
სახლების მშენებლობაზე

ნახაზის დასახელება
ვიზუალიზაცია

მასშტაბი	თარიღი		
1:500	08.07.2016		
სტადია	ფორმატი	ფურცელი	ფურცლები
გრგ	A 3	20	25



ძირითადი აღნიშვნები

თანამდებობა	გვარი	ხელმოწერა
პრ. მოვ. არქ.	ა. კუჭერ	

დამკვეთი
შპს "ეკოდაბა"

შემსრულებელი
კომპანიის სახელწოდება

შპს "მსუბუქი
კონსტრუქციის ჯგუფი"

პროექტის სახელწოდება და მისამართი
პროექტი საცხოვრებელი
სახლების მშენებლობაზე

ნახაზის დასახელება
ვიზუალიზაცია

მასშტაბი	თარიღი		
1:500	08.07.2016		
სტადია	ფორმატი	ფურცელი	ფურცლები
გრგ	A 3	21	25

ძირითადი აღნიშვნები



თანამდებობა	გვარი	ხელმოწერა
პრ. მოვ. არქ.	ა. კუჭერ	

დამკვეთი
შპს "ეკოდაბა"

შემსრულებელი
კომპანიის სახელწოდება

შპს "მსუბუქი
კონსტრუქციის ჯგუფი"

პროექტის სახელწოდება და მისამართი
პროექტი საცხოვრებელი სახლების მშენებლობაზე

ნახაზის დასახელება
ვიზუალიზაცია

მასშტაბი	თარიღი		
1:500	08.07.2016		
სტადია	ფორმატი	ფურცელი	ფურცლები
გრგ	A 3	22	25



ძირითადი აღნიშვნები

თანამდებობა	გვარი	ხელმოწერა
პრ. მოვ. არქ.	ა. კუჭერ	

დამკვეთი
შპს "ეკოდაბა"

შემსრულებელი
კომპანიის სახელწოდება

შპს "მსუბუქი
კონსტრუქციის ჯგუფი"

პროექტის სახელწოდება და მისამართი
პროექტი საცხოვრებელი
სახლების მშენებლობაზე

ნახაზის დასახელება
ვიზუალიზაცია

მასშტაბი	თარიღი		
1:500	08.07.2016		
სტადია	ფორმატი	ფურცელი	ფურცლები
გრგ	A 3	23	25

1ს



2ს



ძირითადი აღნიშვნები

თანამდებობა	გვარი	ხელმოწერა
პრ. მოვ. არქ.	ა. კუჭერ	

დამკვეთი
შპს "ეკოდაბა"

შემსრულებელი
კომპანიის სახელწოდება


შპს "მსუბუქი
კონსტრუქციის ჯგუფი"

პროექტის სახელწოდება და მისამართი
პროექტი საცხოვრებელი
სახლების მშენებლობაზე


ნახაზის დასახელება
დაგეგმარება

მასშტაბი	თარიღი		
1:500	08.07.2016		
სტადია	ფორმატი	ფურცელი	ფურცლები
გრგ	A 3	24	25


1ს

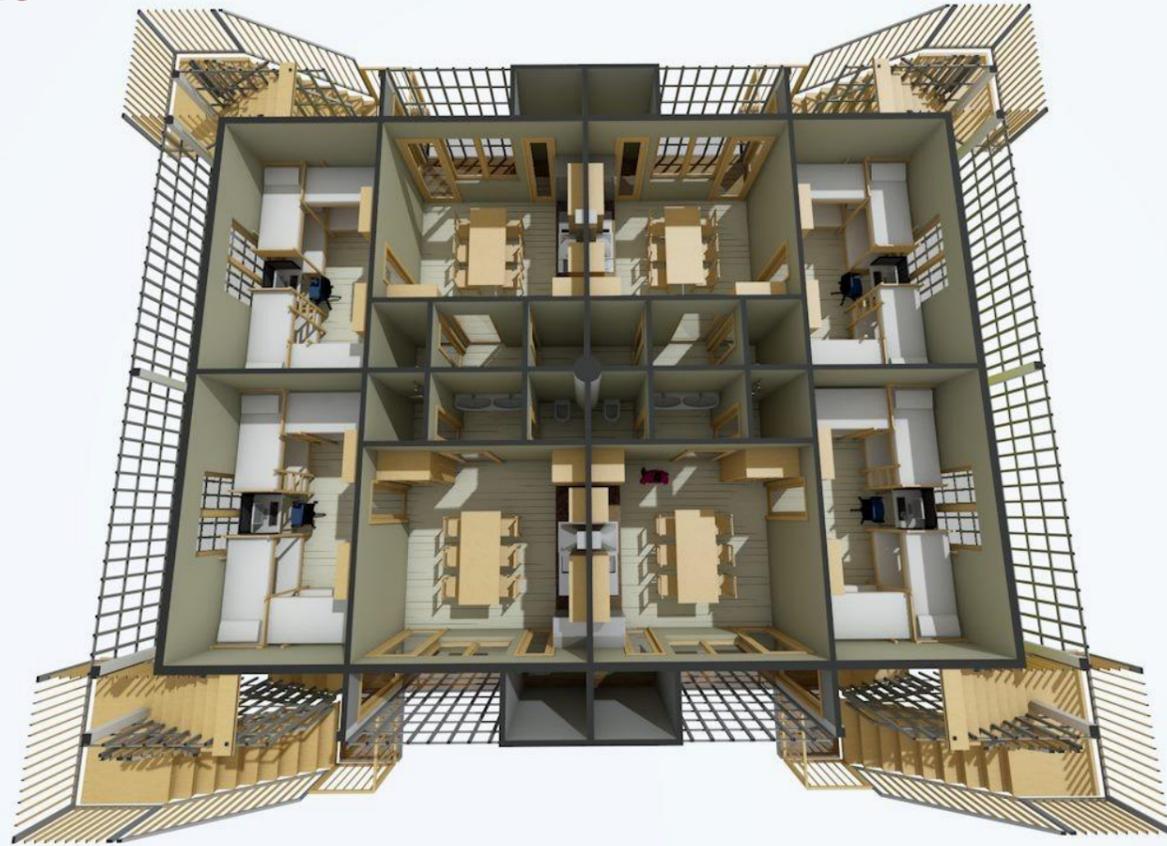

2ს

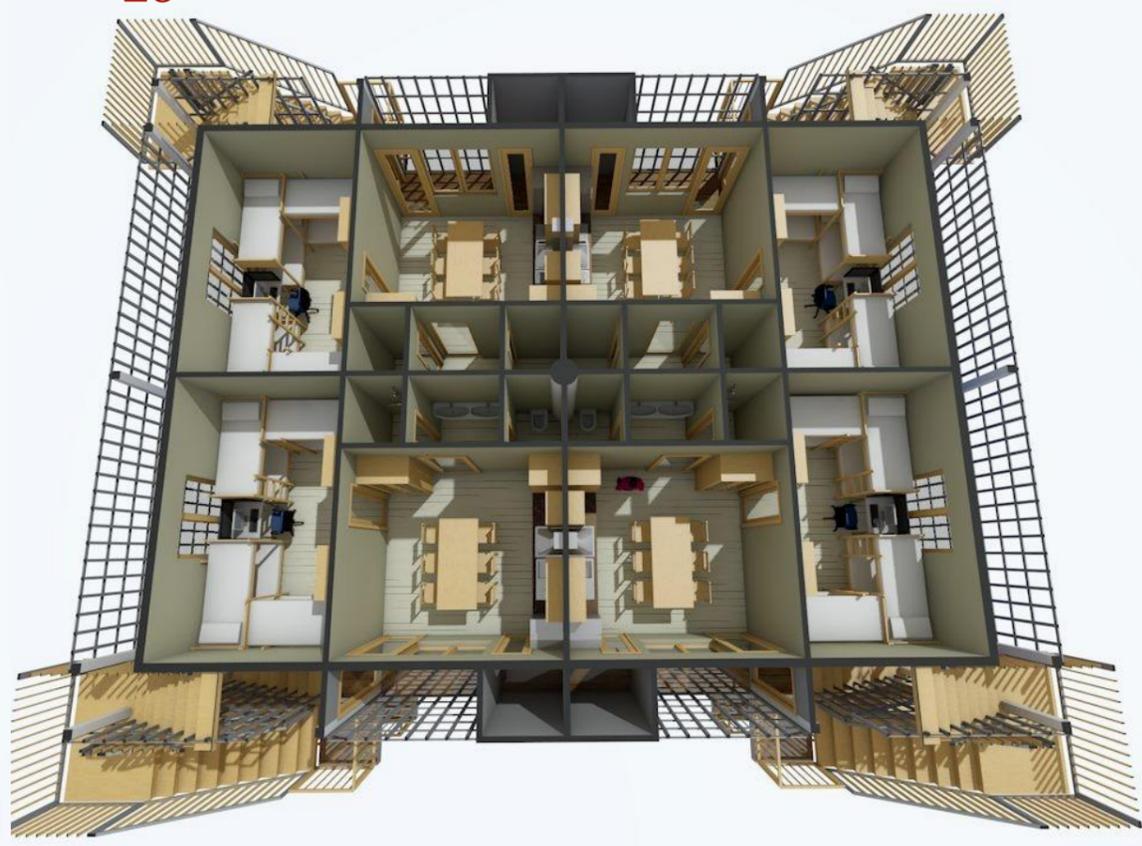

3ს

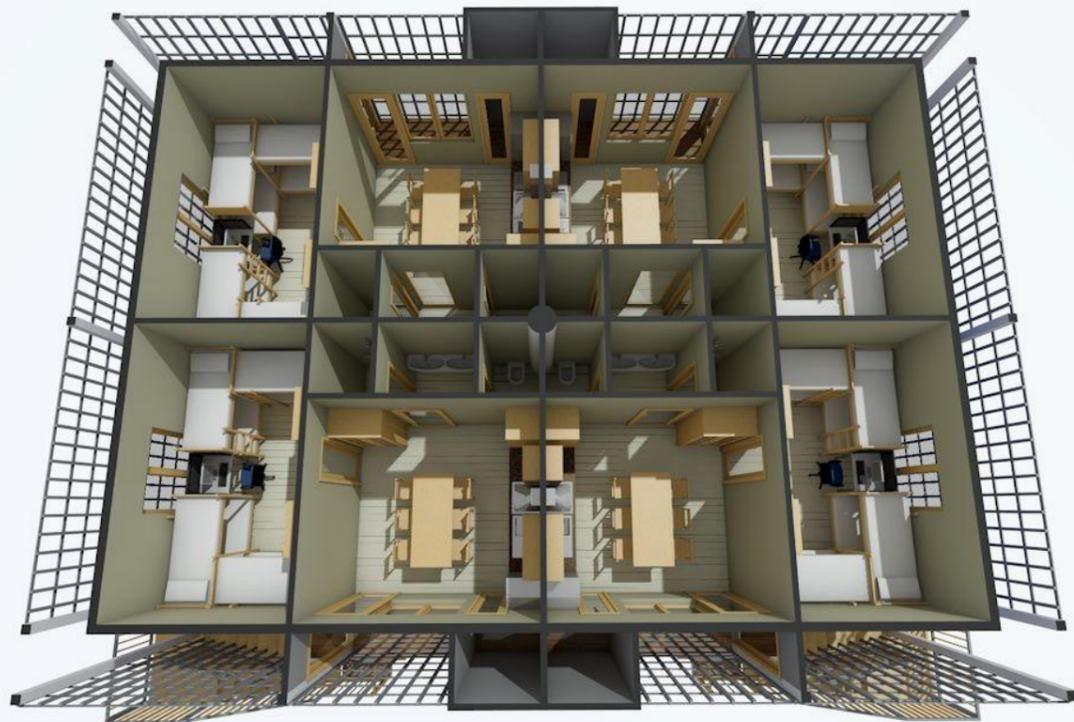

ძირითადი აღნიშვნები

თანამდებობა	გვარი	ხელმოწერა
პრ. მოვ. არქ.	ა. კუჭერ	

დამკვეთი
შპს "ეკოდაბა"

შემსრულებელი
კომპანიის სახელწოდება

შპს "მსუბუქი
კონსტრუქციის ჯგუფი"

პროექტის სახელწოდება და მისამართი
პროექტი საცხოვრებელი სახლების მშენებლობაზე

ნახაზის დასახელება
დაგეგმარება

მასშტაბი	თარიღი		
1:500	08.07.2016		
სტადია	ფორმატი	ფურცელი	ფურცლები
გრგ	A 3	25	25