


სარჩევი

ვიზუალიზაცია

01	თავფურცელი	17	სააუთრების განმსაზღვრელი რუკა
02	სარჩევი	18	ესპიზური ჭრილი
03	პირობითი აღნიშვნები	19	ბოვო გზა
04	ხვალდიფიკაცია	20	გზა -5.90 ნიშნულზე
05	განმარტებითი ბარათი	21	გზა -2.90 ნიშნულზე
06	ტარიტორიის აონარტული ზონირების რუკა	22	ესპიზური გენგზა
07	დროებითი შულდვების რუკა	23	გზა +3.00 ნიშნულზე
08	სიტუაციური გზა	24	ტივიური სართულის გზა
09	საანდასტრო გზა		
10	ფოტოფიქსაციის რუკა		
11	ფოტოფიქსაციის რუკა		
12	ფოტოფიქსაციის რუკა		
13	ბანარი		
14	არსებული პანობების სართულიანობის რუკა		
15	ფუნციური ზონირების რუკა		
16	რელიეფის ჭრილი		

2017 წ.


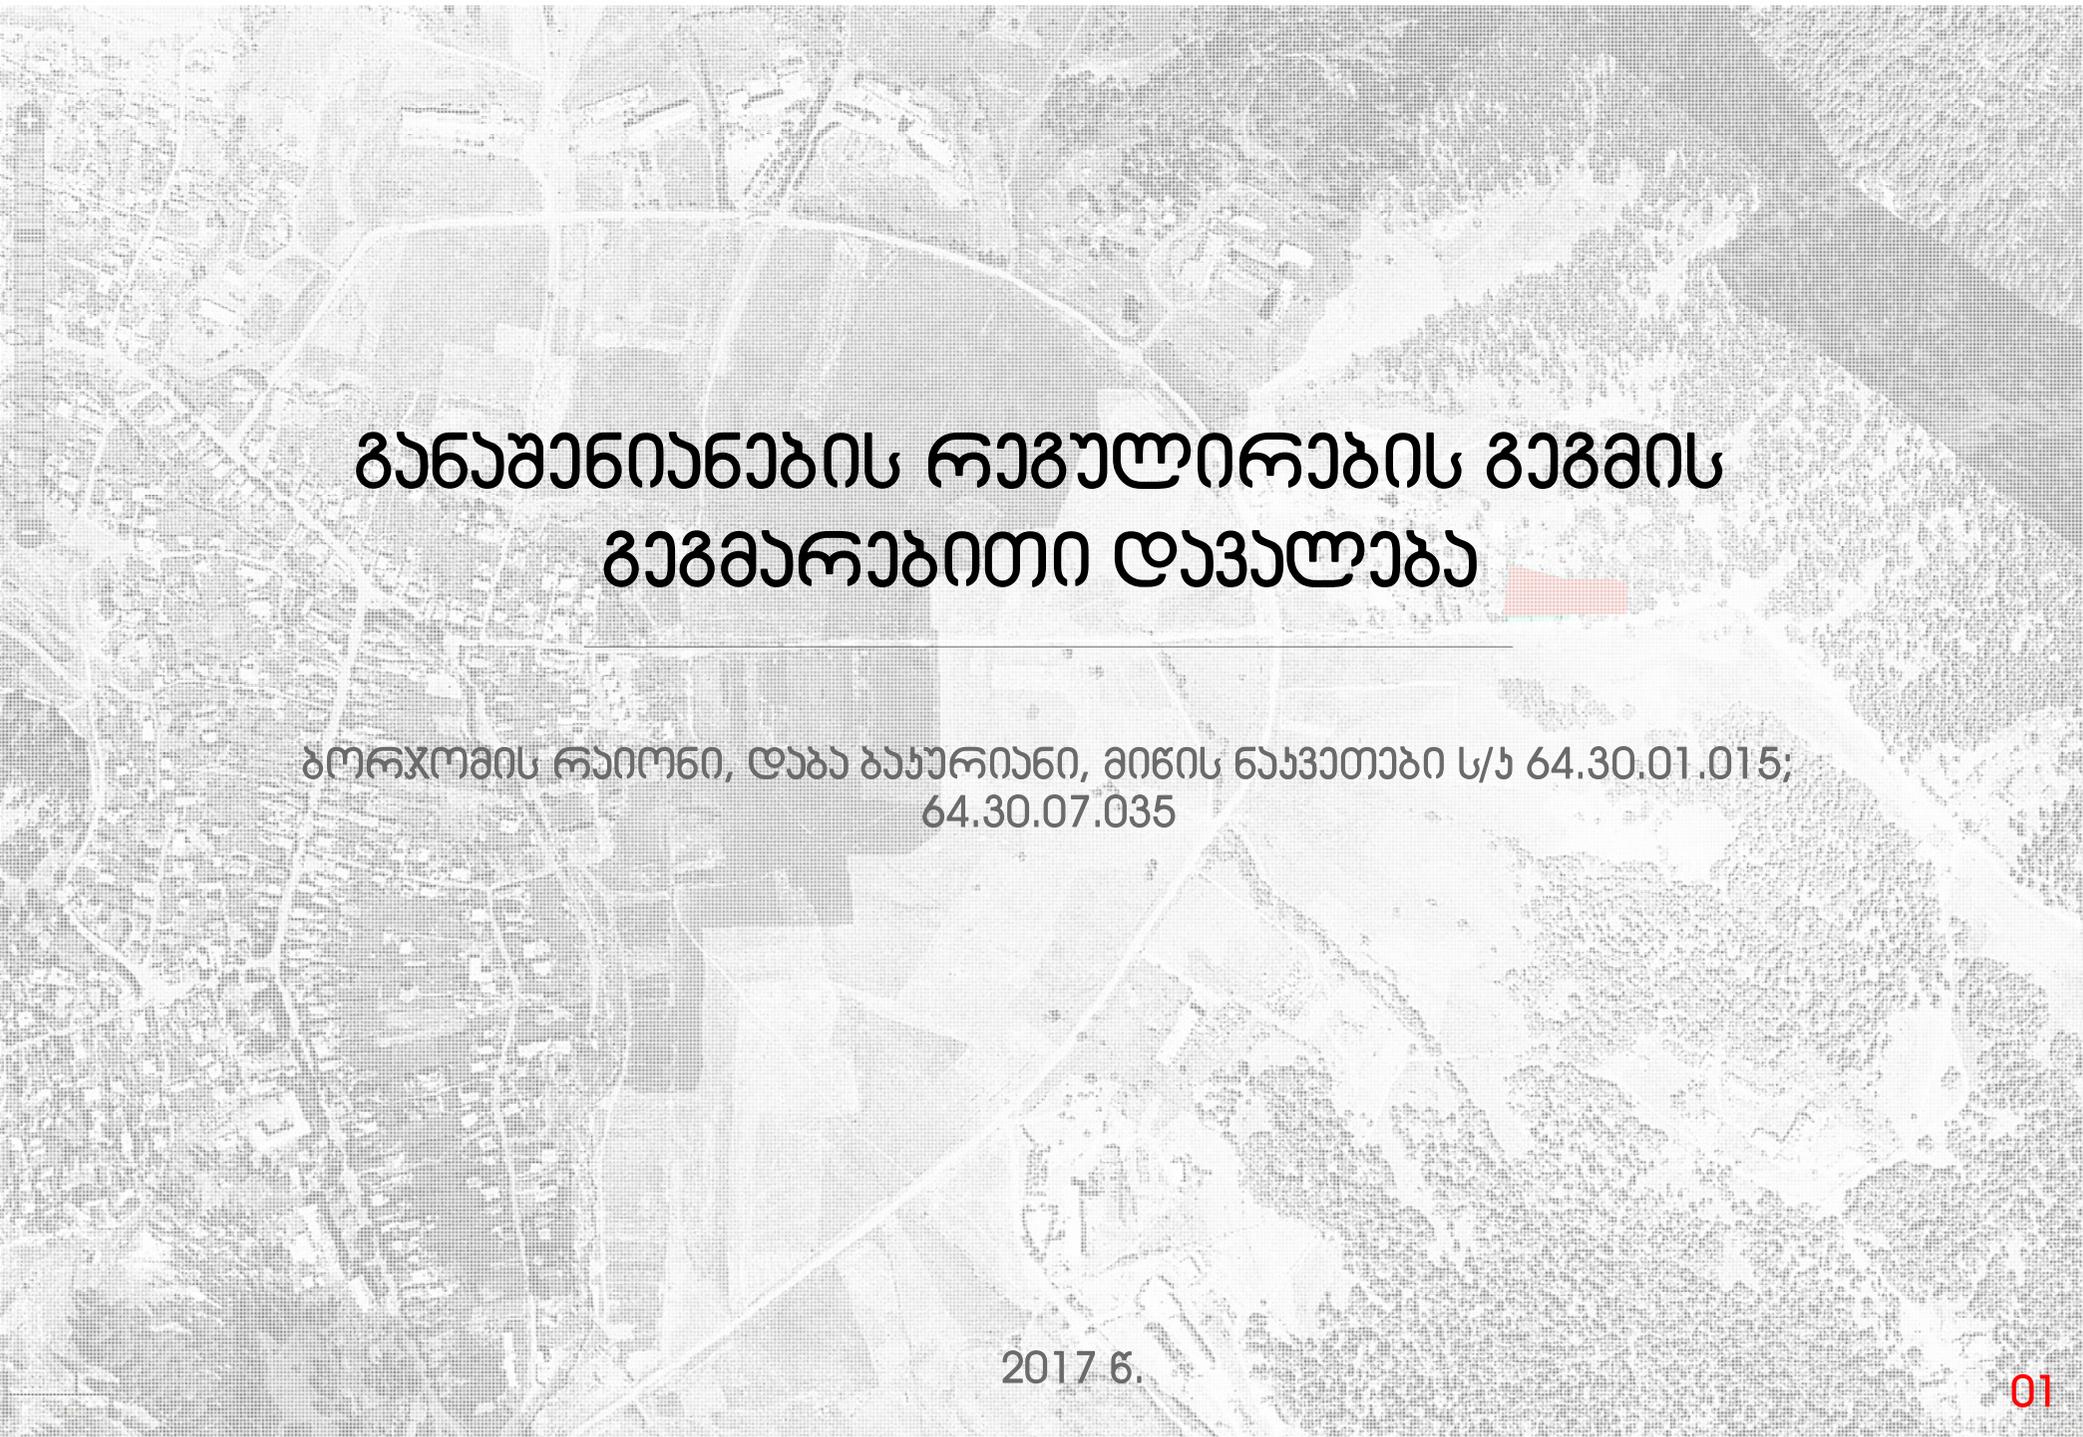


განუზენიანების რეგულირების გეგმის გეგმარებითი დავალება

ბორჯომის რაიონი, დაბა ბაჟარიანი, მიწის ნაჰვითები ს/ნ 64.30.01.015;
64.30.07.035

2017 წ.

პირობითი აღნიშვნები

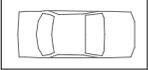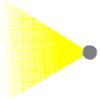 პარკირების ადგილი	 სავროაქტო ტერიტორია
 სააღასტრო საღვარი	 ფოტოფიქსაციის ნომერი
 ჴრლის ხაზი	 ფოტოფიქსაციის მიმართულება

2017 წ.

ქვალიფიქაცია

არქიტექტორი

სალომე ავალიანი

2006-2010

თბილისის სახელმწიფო სამხატვრო აკადემია

არქიტექტურის ფაკულტეტი

2010-2011

ესტონეთის სახანებისმეტყველო ფაკულტეტი

ლანდშაფტის არქიტექტურისა და ურბანული დაგეგმარების ფაკულტეტი

განმარტებითი ბარათი

საპროექტო ტერიტორიას წარმოადგენს ბორჯომის რაიონში, დაბა ბაკურიანში მდებარე ორი მიწის ნაკვეთი საკადასტრო კოდებით - ს/კ 64.30.01.015 (3031კვ.მ) და 64.30.07.035 (2000კვ.მ) მათი საერთო ფართობი 5031 კვ.მ. მიწის ნაკვეთებს ჩრდილოეთის მხრიდან ესაზღვრება კერძო საკუთრებაში არსებული მიწის ნაკვეთი და დაურეგისტრირებელი ტერიტორია, აღმოსავლეთს და დასავლეთის მხრიდან ასევე კერძო საკუთრებაში არსებული მიწის ნაკვეთები, სამხრეთით კი 9 მაისის ქუჩა და კოხტისკენ მიმავალი გზა, რომლის სიგანეა 14 მეტრი. ამავე ქუჩის მეორე მხარეს განთავსებულია სასტუმროები და აპარტჰოტელები რომელთა საშუალო სართულიანობა 5-6 სართულია. ობიექტის ჩრდილოეთითაც, მიმდინარეობს განაშენიანება.

აღნიშნული ტერიტორია მდებარეობს საცხოვრებელ ზონა 5-ში. აღნიშნული ზონის კოეფიციენტებია - კ1 - 0.; კ2-1.6; კ3-0.1

ტერიტორია გამოირჩევა მაღალი ქანობით ჩრდილოეთადინ სამხრეთის მიმართულებით, იგი საკმაოდ მჭირდოდ არის დაფარული მწვანე საფარით. დამუშავების პროცესში არსებული პროექტი სრულიად მორგებულია წიწვოვანი ხეების ქაოტურ მდებარეობას.

საპროექტო ტერიტორიის განვითარება იგეგმება 3-4 სართულიანი სასტუმროს ტიპის ე.წ აპარტოტელითა და სასტუმროთი. პროექტი მუშავდება ბაკურიანის მოთხოვნების შესაბამისად როგორც სიმაღლესა და მიჯნის ზონებთან მიმართებაში, ასევე წესებთან შესაბამისობაში. ფასადის ძირითადი ნაწილის განვითარება იგეგმება სამხრეთის მხარეს ქუჩის მიმდებარედ, არსებული რელიეფის გამოყენების და ტერასული განვითარებით. ვინაიდან დამუშავების პროცესში არსებულ პროექტში გათვალისწინებულია ორი ბლოკი, ამ დროისთვის ობიექტის ფუნქციური დანიშნულებაც ითვალისწინებს აპარტოტელისა და სასტუმროს ბლოკებს. ტერიტორიაზე ასევე იგეგმება სარეკრეაციო დანიშნულების სივრცეების მოწყობა სხვადასხვა ასაკობრივი ჯგუფებისთვის. პარკინგისთვის გამოყოფილი -1 სართულის გარდა, ავტოსადგომები მოეწყობა ასევე გზის მხარეს მის გასწვრივ, რომელთა საერთო ფართობი არ იქნება წინა ეზოს ფართობის 10%-ზე მეტი. პროექტი ითვალისწინებს საშუალოდ 50 პარკინგის ადგილს. კომპლექსი გათვალისწინებული იქნება სპა, აუზი, სპორტული დარბაზი, კონოთეატრი და სხვადასხვა ტიპის გასართობი სივრცეები. ვინაიდან იგეგმება ორი ბლოკის მშენებლობა, აღნიშნული ბლოკებთან დაკავშირება მოხდება 0.00 ნიშნულზე არსებული საერთო სართულით. რაც შეეხება სასტუმროს ნომრებს მათი სავარაუდო რაოდენობა შეადგენს 80 ნომერს, რაც დაზუსტდება უშუალოდ პროექტის საბოლოო დამუშავების დროს.

საპროექტო მიწის ნაკვეთი

ს/ნ კ1 0.4; კ2 1.6; კ3 0.1




ღაბა ბაკურიანი

დროული გზის აღმოსავლეთით მდებარე „კონტინს ქირისა“ ღა 25 მეტრანინს ტერიტორიის განაშენიანების რეგულირების გეგმა

ტერიტორიის კონკრეტული ზონირების რუკა

ძირითადი რუკები

1.8.
2007
2009

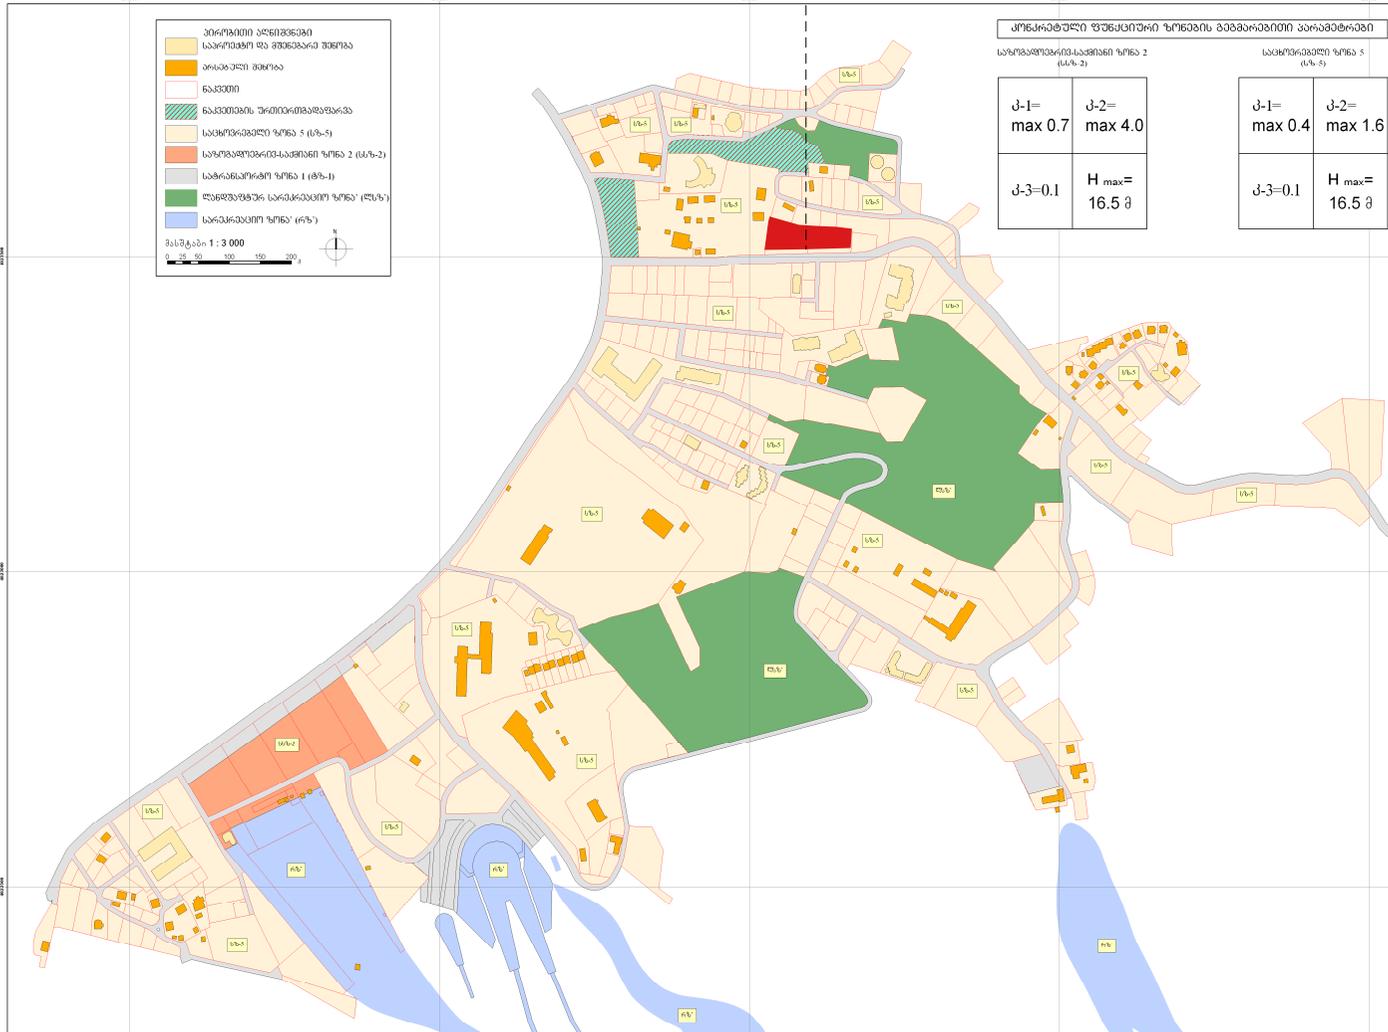

კონკრეტული ფუნქციური ზონების ბაზაირებითი პარამეტრები			
საზოგადოებრივ-საშინაო ზონა 2 (ს/ს-2)		საფუნქციური ზონა 5 (ს/ს-5)	
კ-1= max 0.7	კ-2= max 4.0	კ-1= max 0.4	კ-2= max 1.6
კ-3=0.1	H max= 16.5 მ	კ-3=0.1	H max= 16.5 მ

პროექტის სახელწოდება

გორჯოების რაიონი, ღაბა ბაკურიანში არსებული მიწის ნაკვეთების, საკადასტრო ნომრით: 64.30.01.015 , 64.30.07.035

წინასაპროექტო კვლევა

განაშენიანების რეგულირების გეგმის გეგმარეგისტრირებული დოკუმენტაციის

ზონირების რუკა

მქსალიკაცი

 საპროექტო ტერიტორია


პირობითი ნიშნები

თანამდებობა	თანამდებობა	ხელმოწერა
დირექტორი		
პრ. ავტორი		
დამამუშავა		
მასშტაბი		
თარიღი		

სტადია	ფურცლები	ფურცელი
წინასაპროექტო კვლევა		06

საპროექტო ტერიტორია

დროებითი შეზღუდვების რუკა

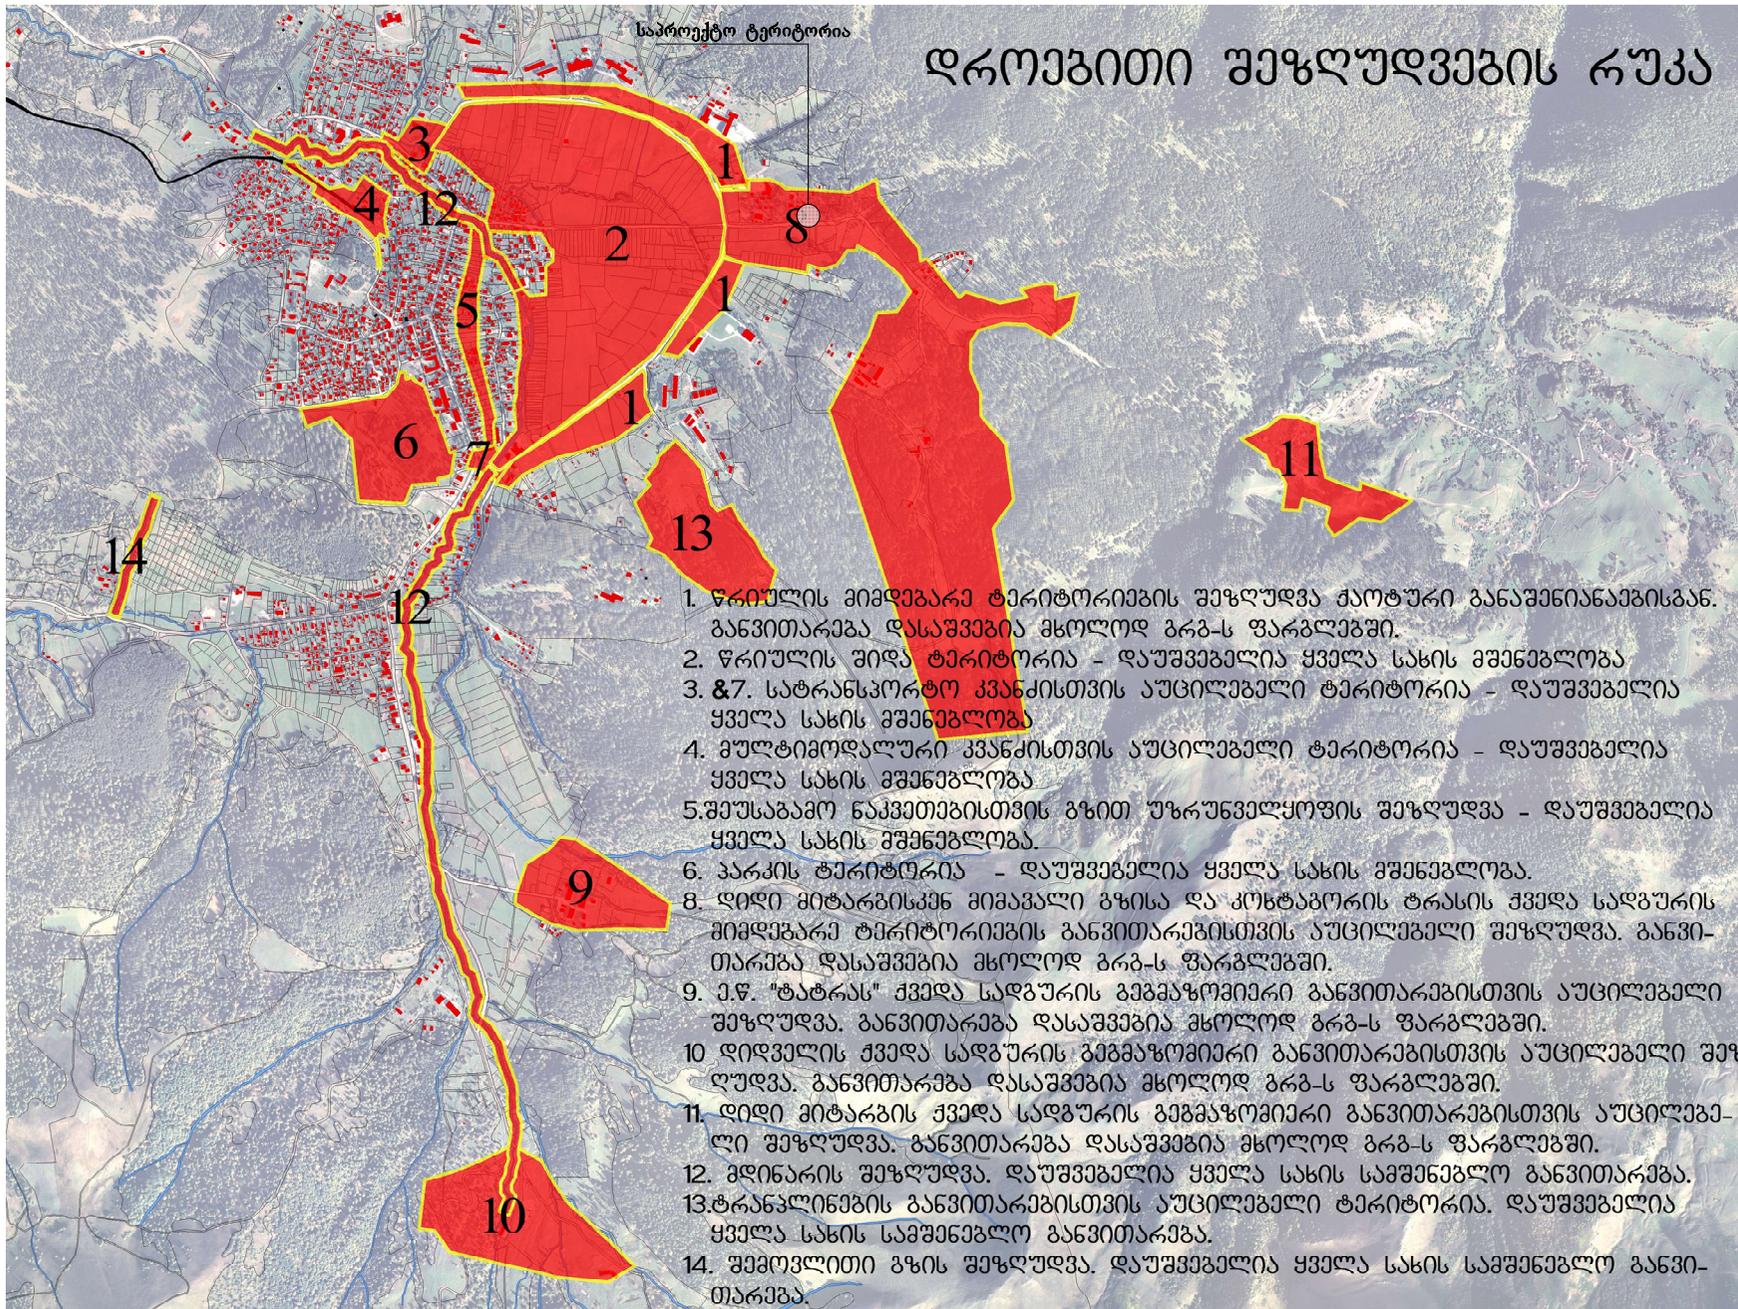

1. წრიულის მიმდებარე ტერიტორიების შეზღუდვა ქოთური განაშენიანებისგან. განვითარება დასაშვებია მხოლოდ გრგ-ს ფარგლებში.
2. წრიულის შიდა ტერიტორია - დაუშვებელია ყველა სახის მშენებლობა
3. & 7. სატრანსპორტო კვანძისთვის აუცილებელი ტერიტორია - დაუშვებელია ყველა სახის მშენებლობა
4. მულტიმოდალური კვანძისთვის აუცილებელი ტერიტორია - დაუშვებელია ყველა სახის მშენებლობა
5. შეუსაბამო ნაკვეთებისთვის გზით უზრუნველყოფის შეზღუდვა - დაუშვებელია ყველა სახის მშენებლობა.
6. პარკის ტერიტორია - დაუშვებელია ყველა სახის მშენებლობა.
8. დიდი მიტარებისკენ მიმავალი გზისა და კოხტაბურის ტრასის ქვედა სადგურის მიმდებარე ტერიტორიების განვითარებისთვის აუცილებელი შეზღუდვა. განვითარება დასაშვებია მხოლოდ გრგ-ს ფარგლებში.
9. ე.წ. "ტატრას" ქვედა სადგურის გეგმარით განვითარებისთვის აუცილებელი შეზღუდვა. განვითარება დასაშვებია მხოლოდ გრგ-ს ფარგლებში.
10. დიდველის ქვედა სადგურის გეგმარით განვითარებისთვის აუცილებელი შეზღუდვა. განვითარება დასაშვებია მხოლოდ გრგ-ს ფარგლებში.
11. დიდი მიტარების ქვედა სადგურის გეგმარით განვითარებისთვის აუცილებელი შეზღუდვა. განვითარება დასაშვებია მხოლოდ გრგ-ს ფარგლებში.
12. გდინარის შეზღუდვა. დაუშვებელია ყველა სახის სამშენებლო განვითარება.
13. ტრანკლინების განვითარებისთვის აუცილებელი ტერიტორია. დაუშვებელია ყველა სახის სამშენებლო განვითარება.
14. შემოვლითი გზის შეზღუდვა. დაუშვებელია ყველა სახის სამშენებლო განვითარება.

პროექტის სახელწოდება

გორჯომის რაიონი, ღაბა ბაკურიანში არსებული მიწის ნაკვეთების, საკადასტრო ნომრით: 64.30.01.015 , 64.30.07.035

წინასაპროექტო კვლევა

განაშენიანების რეგულირების გეგმის გეგმარებითი დავალებისათვის

დროებითი შეზღუდვების რუკა

მქსალიკაცი



საპროექტო ტერიტორია

პირობითი ნიშნები

თანაფერობა	თანაფერობა	ხელმოწერა
ღირეშტორი		
პრ. ავტორი		
ღაამუშავა		
მასშტაბი		
თარიღი		

სტადია	ფურცელი	ფურცელი
წინასაპროექტო კვლევა		07



პროექტის სახელწოდება

გორჯოხის რაიონი, ღაბა ბაჰურიანში არსებული მიწის ნაკვეთების, საკადასტრო ნომრით: 64.30.01.015 , 64.30.07.035

წინასაპროექტო კვლევა

განაშენიანების რეგულირების გეგმის გეგმარებითი ღვაწლშეწავის

სიტუაციური გეგმა 1:5000

ემსაღიპაცი




საპროექტო ტერიტორია

პირობითი ნიშნები

შპს „არქი“

თანამდებობა	თანამდებობა	ხელმოწერა
დირექტორი		
პრ. ავტორი		
ღაამუშავა		
მასშტაბი		
თარიღი		

სტატუსი	ფურცელი	ფურცელი
წინასაპროექტო კვლევა		08

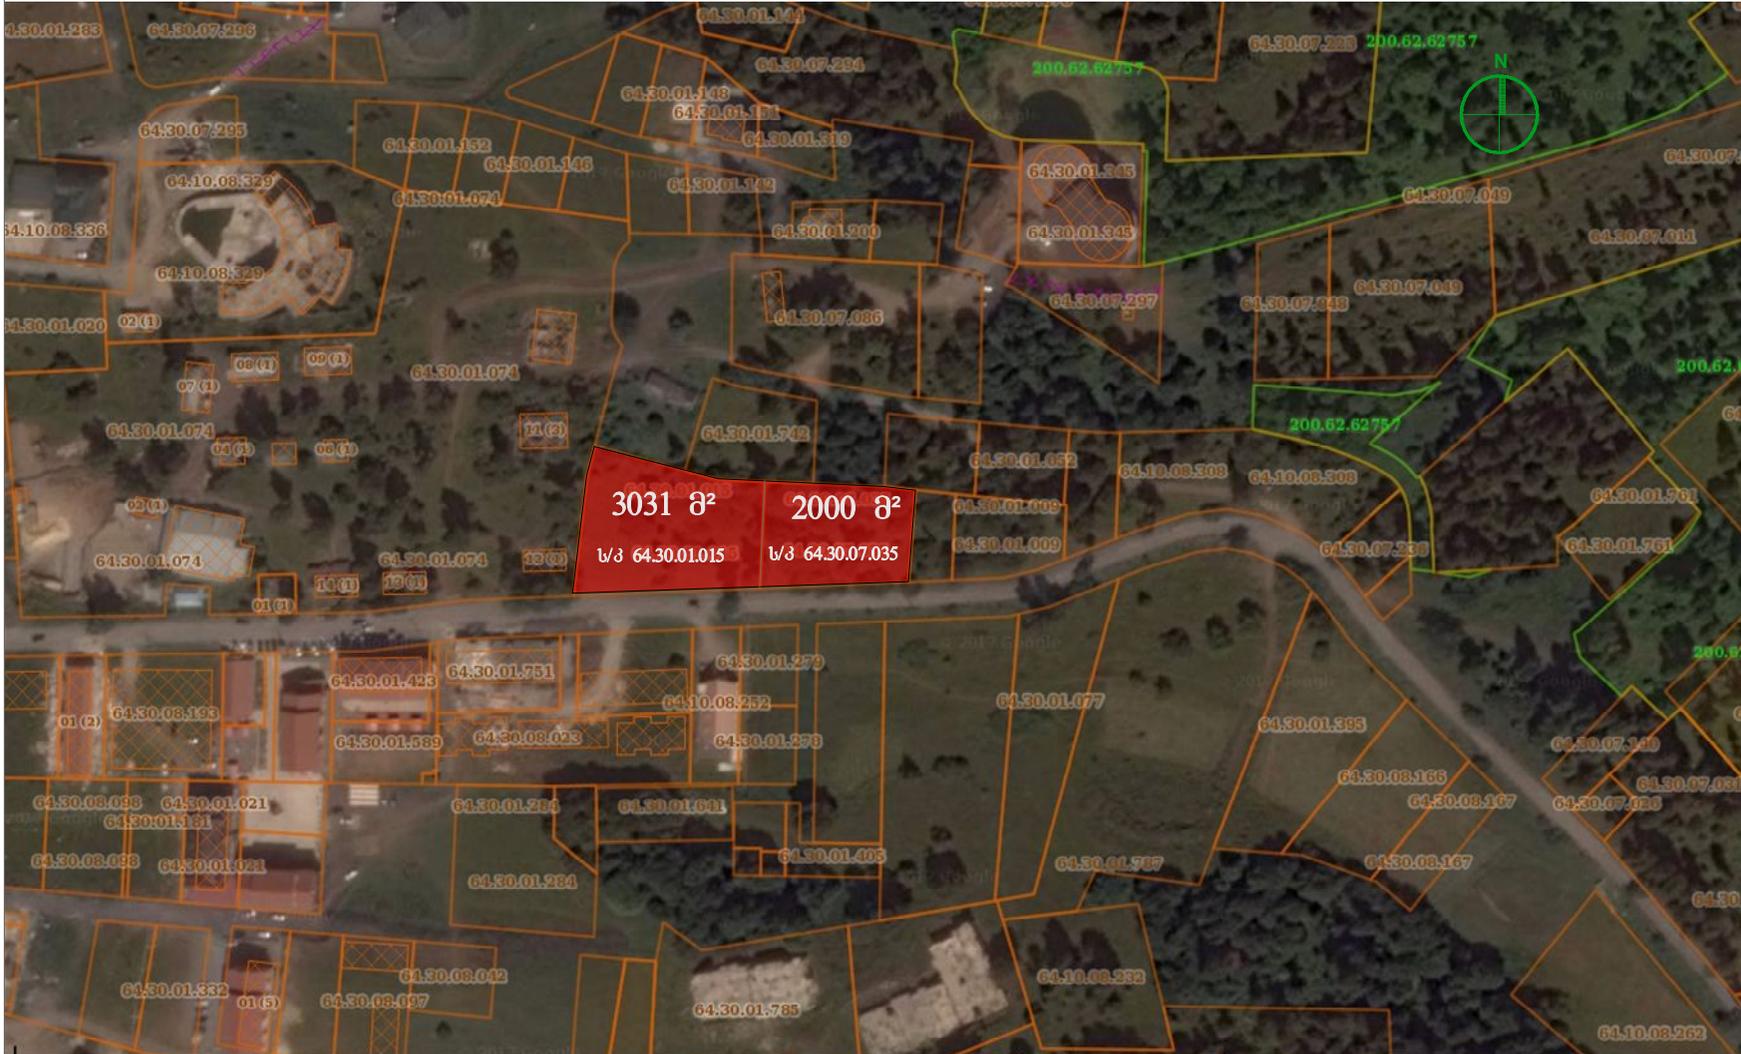

პროექტის სახელწოდება

გორჯოხის რაიონი, ღაბა ბაკურიანში არსებული მიწის ნაკვეთის, საკადასტრო ნომრით: 64.30.01.015 , 64.30.07.035

წინასაპროექტო კვლევა

განაშენიანების რეგულირების გეგმის გეგმარებითი ღვაწლშეწამის

საკადასტრო გეგმა

მქსალიკაცი



საპროექტო ტერიტორია

პირობითი ნიშნები

თანაშეწამის	თანაშეწამის	ხელმოწერა
დიპლომატი		
პრ. ავტორი		
ღანაშეწამის		
მასშტაბი		
თარიღი		

სტატუსი	ფურცელი	ფურცელი
წინასაპროექტო კვლევა		09



პროექტის სახელწოდება

გორჯოების რაიონი, ღაბა გაკურიანში არსებული მიწის ნაკვეთების, საკადასტრო ნომერი: 64.30.01.015 , 64.30.07.035

წინასაპროექტო კვლევა

განაშენიანების რეკონსტრუქციის გეგმის გეგმარეგულირების დაგეგმვისათვის

შოტო შიშხანიის ობიექტი

მქსალიკაცი

პრობოტი ნიშნები

1 ● შოტო ნიშნები

თანამდებობა	თანამდებობა	ხელმოწერა
დირექტორი		
პრ. ავტორი		
დაამუშავა		
მასშტაბი		
თარიღი		

სტადია	ფურცლები	ფურცელი
წინასაპროექტო კვლევა		11



პროექტის სახელწოდება


გორჯოების რაიონი, ღაბა ბაკურიანში არსებული მიწის ნაკვეთების, საკადასტრო ნომრით: 64.30.01.015 , 64.30.07.035

წინასაპროექტო კვლევა

განაშენიანების რეგულირების გეგმის გეგმარეგითი ღაბაღვიბისათვის

შოტო ფიტანციის რუკა

ქმსალიბაცია

 


პირობითი ნიშნები

- 1** ● შოტო ნუშირაცია



თანამდებობა	თანამდებობა	ხელმოწერა
დირექტორი		
პრ. ავტორი		
ღაამუშავა		
მასშტაბი		
თარიღი		

სტადია	ფურცლები	ფურცელი
წინასაპროექტო კვლევა		12

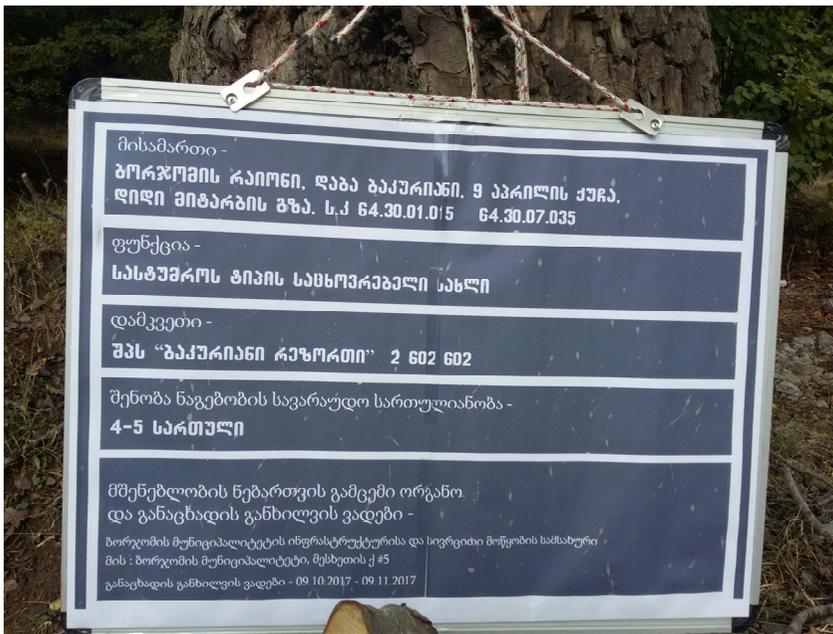

პროექტის სახელწოდება

ბორჯომის რაიონი, ღაბა ბაქურიანი
 არსებული მიწის ნაკვეთის,
 საკადასტრო ნომერი: 64.30.01.015 ,
 64.30.07.035

წინასაპროექტო კვლევა

ბანაშენიანების რეკონსტრუქციის გეგმის
 გეგმარეგისტრაციის დაგეგმვისათვის

ბანძო

მძალდობაცია

პირობითი ნიშნები

1 ● **წითლ ნიშნაცია**

თანამდებობა	თანამდებობა	ხელმოწერა
დირექტორი		
პრ. ავტორი		
ლაამუშავა		
მასშტაბი		
თარიღი		

სტადია	ფურცლები	ფურცელი
წინასაპროექტო კვლევა		13



პროექტის სახელწოდება

გორჯოხის რაიონი, ღაბა გაკურიანში არსებული მიწის ნაკვეთების, საკადასტრო ნომრით: 64.30.01.015 , 64.30.07.035
წინასაპროექტო კვლევა
 განაშენიანების რეგულირების გეგმის გეგმარეგისტრირების დასაწყისისთვის
 არსებული შენობების სართულიანობის რუკა 1:2000


მძალდობაცია

პირობითი ნიშნები

- არსებული შენობები
- სართულიანობა

თანამდებობა	თანამდებობა	ხელმოწერა
დირექტორი		
პრ. ავტორი		
ღაამუშავა		
მასშტაბი		
თარიღი		

სტადია	ფურცლები	ფურცელი
წინასაპროექტო კვლევა		14

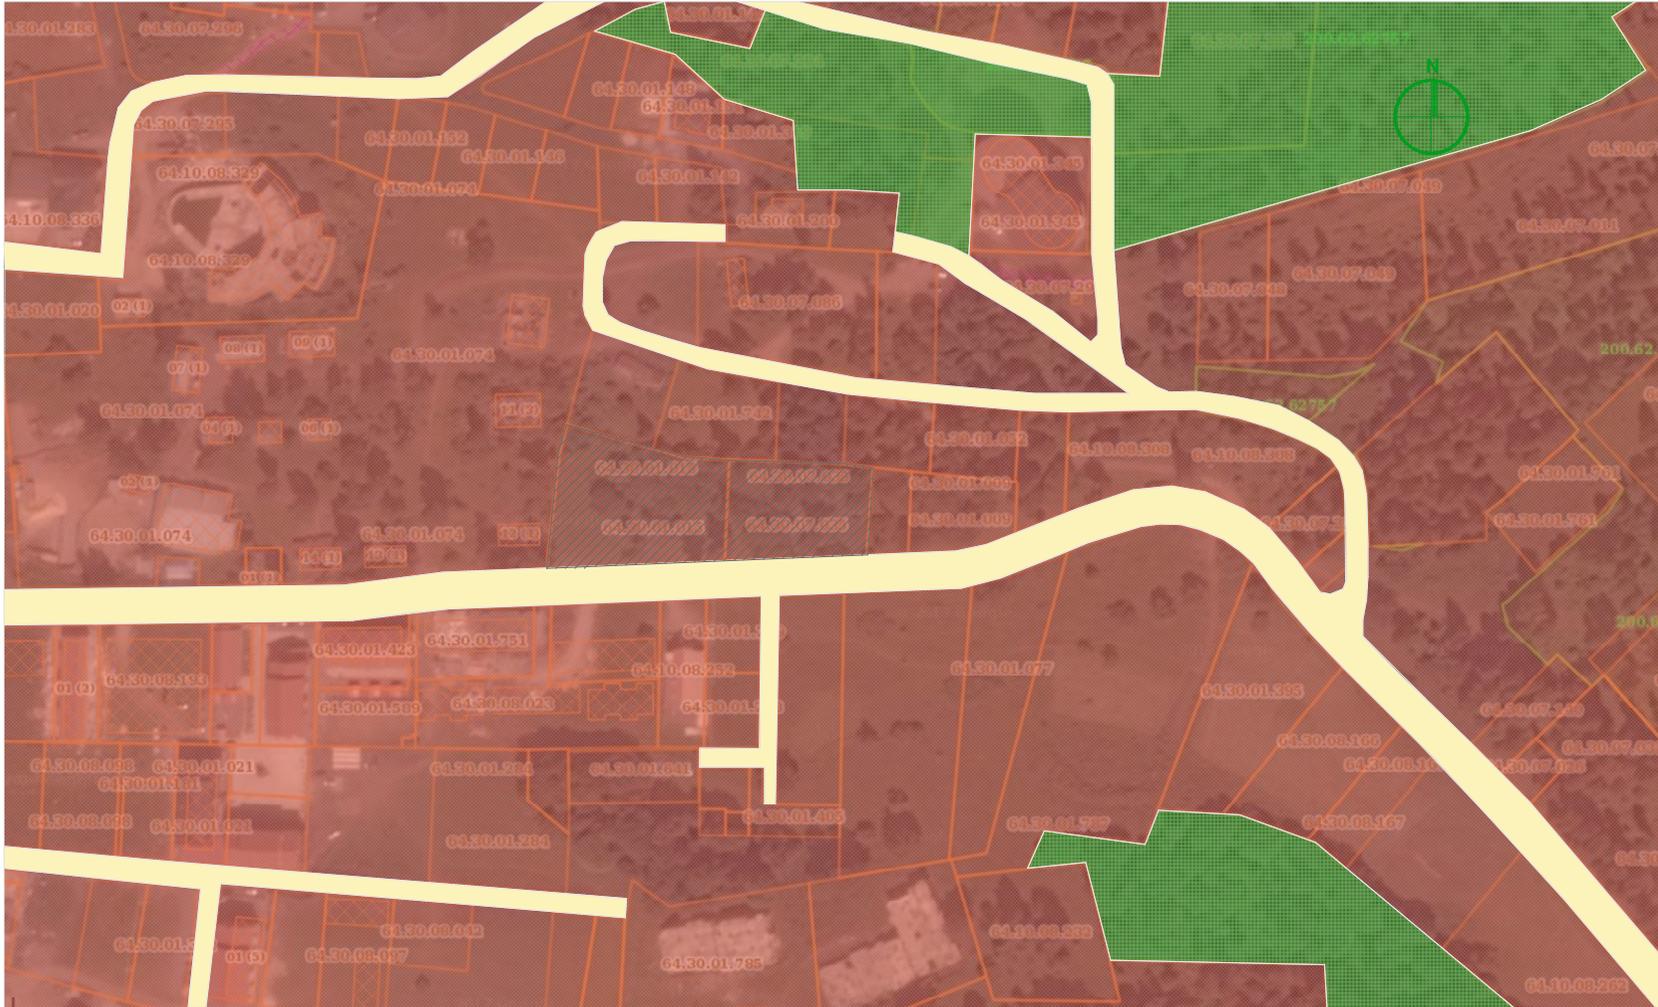

პროექტის სახელწოდება

გორჯოების რაიონი, ღაბა ბაჰურიანში არსებული მიწის ნაკვეთების, საკადასტრო ნომრით: 64.30.01.015 , 64.30.07.035

წინასაპროექტო კვლევა

განაშენიანების რეგულირების გეგმის გეგმარებითი ღვაწლმოსახვის

შუნიშობრი ზონირების რუკა 1:2000

- მძალისხიზი**
-  საპროექტო ტერიტორია
 -  საცხოვრებელი ზონა 5 (სზ-5)
 -  სატრანსპორტო ზონა 1 (ტზ-1)
 -  ღანღვაპტურ საგმრინაციო ზონა (ღსზ)

პირობითი ნიშნები




თანაზმონა	თანაზმონა	ზმლოწონა
ღონქტონ		
პრ. აბტონ		
ღანმწმანა		
მასშტაბი		
თანონი		

სტანონი	წონრღონი	წონრღონი
წინასაპროექტო კვლევა		15


379050

379100

379150

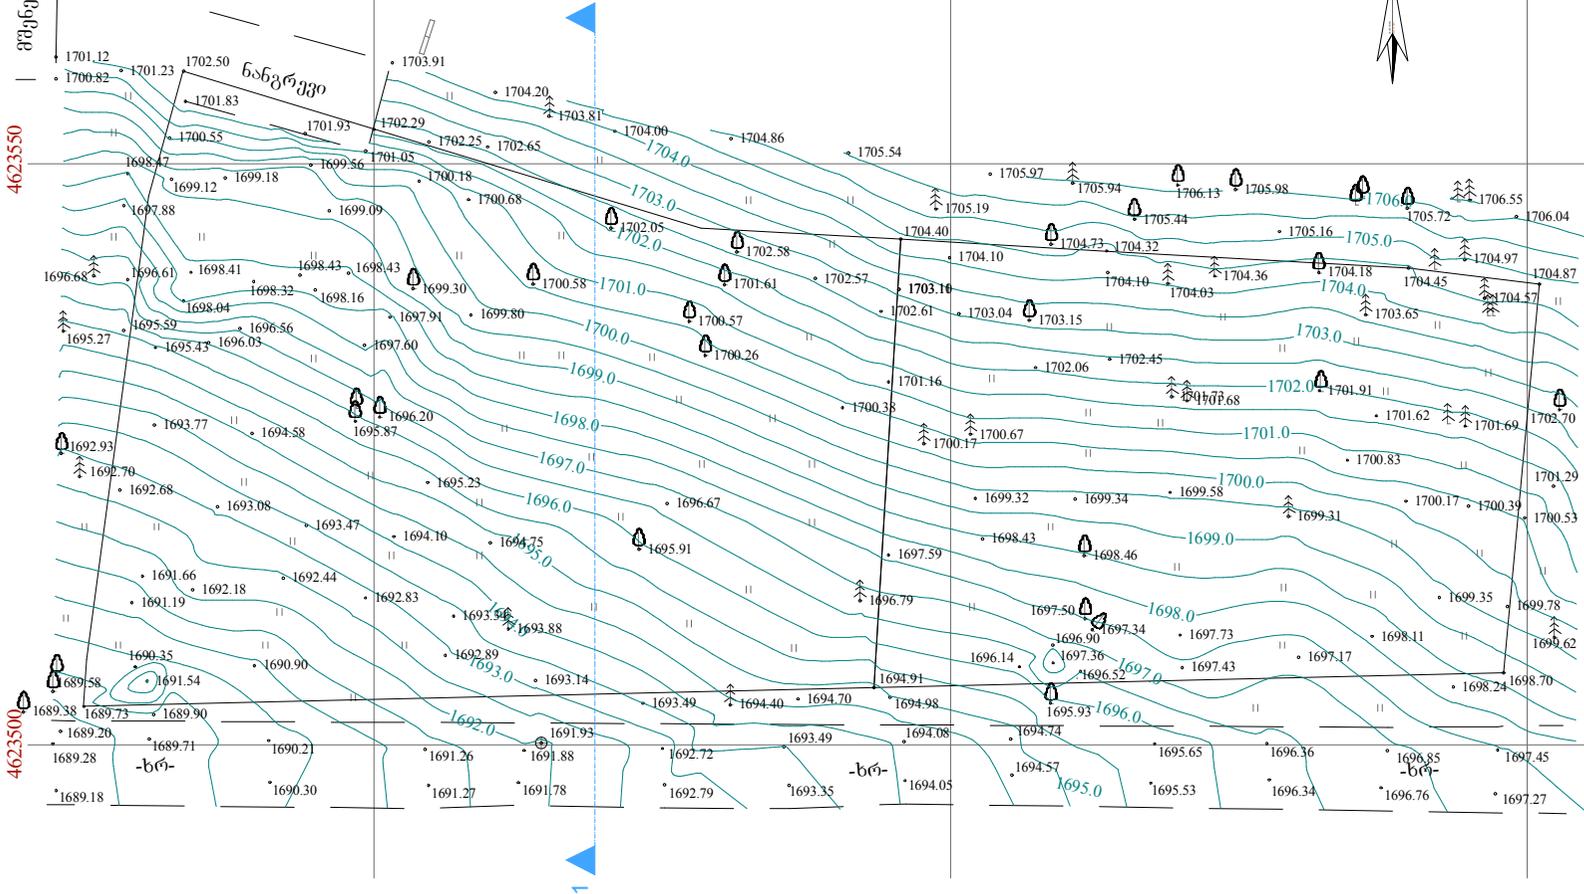

პროექტი 1-1

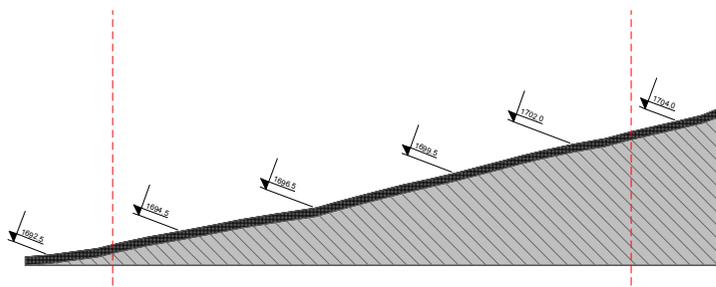

პროექტის სახელწოდება

გორაკების რაიონი, ღაბა ბაკურიანში არსებული მიწის ნაკვეთის, საკადასტრო ნომრით: 64.30.01.015 , 64.30.07.035

წინასაპროექტო კვლევა

განაშინიანების რეკონსტრუქციის გეგმის გეგმარეგისტრირებული დოკუმენტაციის

რელიეფის ზომილი

მძაპლიბაცია

პრობითი ნიშნები

თანამშრომელი	თანამშრომელი	ხელმოწერა
დირექტორი		
პრ. ავტორი		
დაამუშავა		
მასშტაბი		
თარიღი		

სტადია	ფურცელი	ფურცელი
წინასაპროექტო კვლევა		16



პროექტის სახელწოდება

ბორჯომის რაიონი, ღაბა ბაკურიანში არსებული მიწის ნაკვეთის, საკადასტრო ნომრით: 64.30.01.015 , 64.30.07.035

წინასაპროექტო კვლევა

განაშენიანების რეგულირების გეგმის გეგმარეგობითი ღვაწლეთვის

საკუთრების განსაზღვრელი 2000


ემსაღიპაცია

- საპროექტო ტერიტორია
- შპს-ს საკუთრება
- კერძო საკუთრება
- სახელმწიფო საკუთრება
- ამხანაგობის საკუთრება

პირობითი ნიშნეა

თანაგვრება	თანაგვრება	ხელმოწერა
დირექტორი		
პრ. აგტორი		
ღაამუშავა		
მასშტაბი		
თარიღი		

სტატუსი	ფურცელი	ფურცელი
წინასაპროექტო კვლევა		17

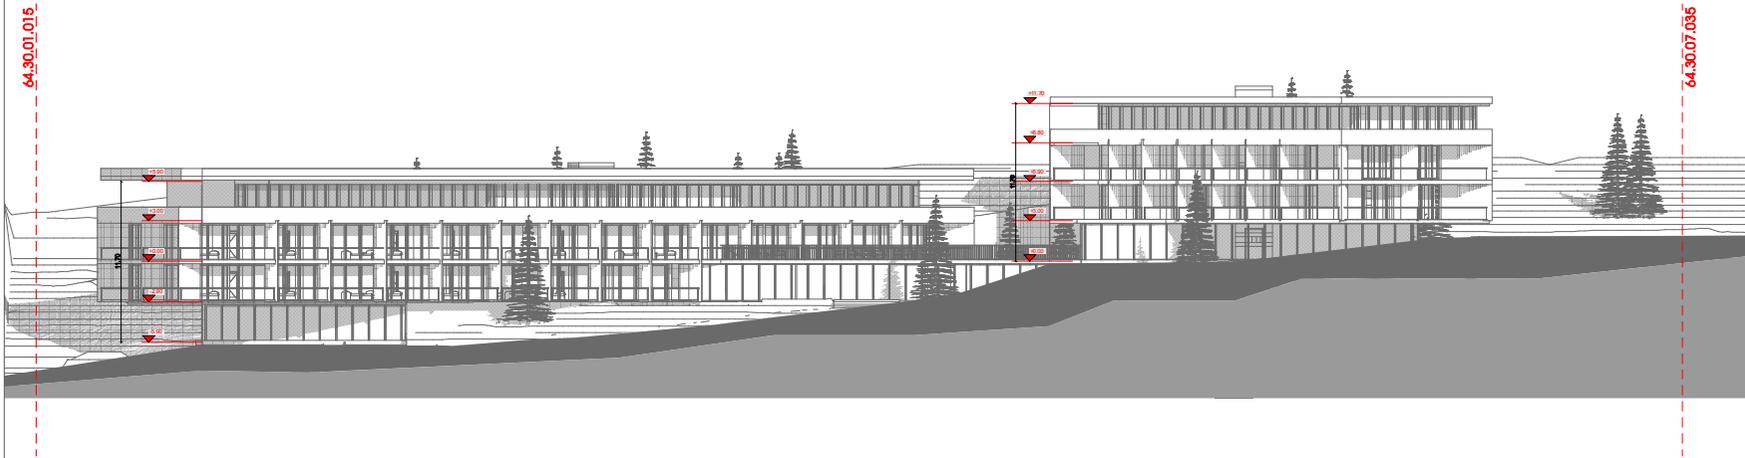

პროექტის სახელწოდება

გორჯოების რაიონი, ღაბა გაკურიანში
არსებული მიწის ნაკვეთის,
საკადასტრო ნომრით: 64.30.01.015 ,
64.30.07.035

წინასაპროექტო კვლევა

განაშენიანების რეგულირების გეგმის
გეგმარებითი დავალებისათვის


მსპიზური ზრილი

ემსალიკაცია

პირობითი ნიშნები

თანამდებობა	თანამდებობა	ხელმოწერა
ლიტერატორი		
პრ. ავტორი		
ლაამუშავა		
მანუშაბი		
თარიღი		

ხაზობა	ფურცლები	ფურცელი
წინასაპროექტო კვლევა		18

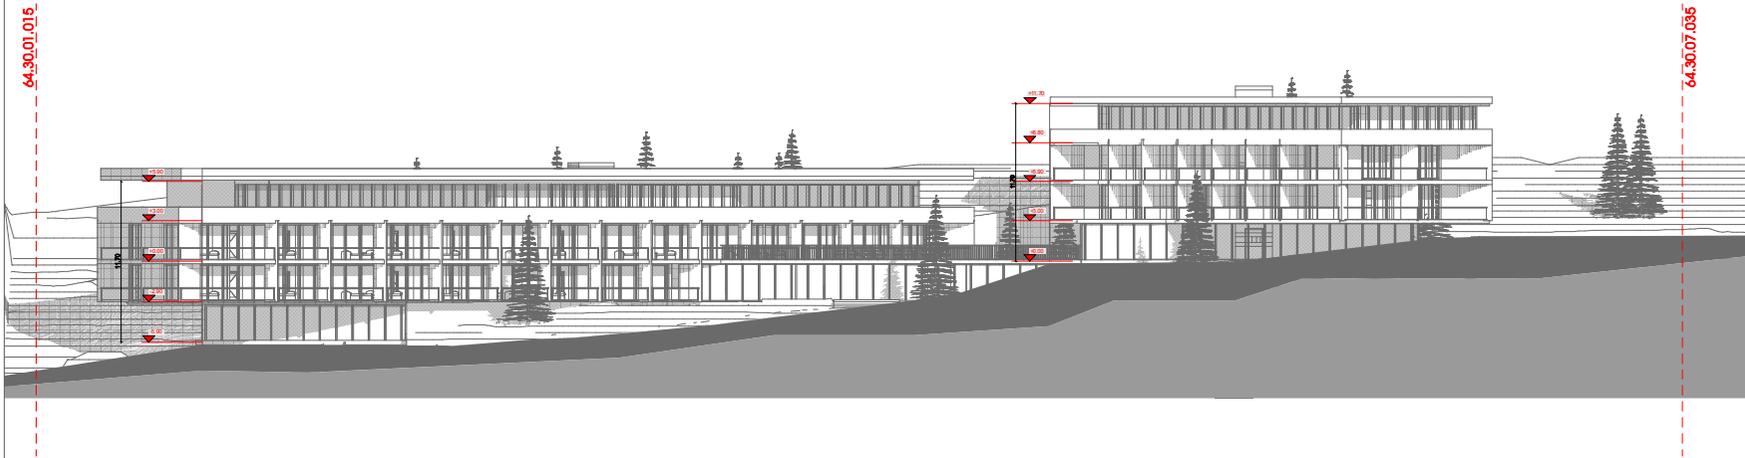

პროექტის სახელწოდება

გორჯოების რაიონი, ღაბა ბაკურიანში
არსებული მიწის ნაკვეთის,
საკადასტრო ნომრით: 64.30.01.015 ,
64.30.07.035

წინასაპროექტო კვლევა

განაშენიანების რეგულირების გეგმის
გეგმარებითი ღვაწლისათვის

მსპიზური ზრილი

ემსალიკაცია

პირობითი ნიშნები

თანამდებობა	თანამდებობა	ხელმოწერა
ლიტერტორი		
პრ. ავტორი		
ღაამუშავა		
მანუშაბი		
თარიღი		

ხაზობა	ფურცლები	ფურცელი
წინასაპროექტო კვლევა		18




სამხარის რეგისტრაციის სამსახური

საკარგველო
ბორჯომის მუნიციპალიტეტი
არქიტექტურის სამსახური

ბორჯომის რაიონი, დაბა ბაჭყალი, „კვაჭაშვილის მიწების“ (6430.07.035 და 6430.01.015) მიწ კადასტრის საკურატოში არსებული 2000 კმ² და 3031 კმ² სასოფლო-სამეურნეო დანიშნულების მიწის ნაკვეთი და მისი მიმდებარე ტერიტორიის ტოპოგრაფიული გეგმა

გეგმა

საუბეგლო

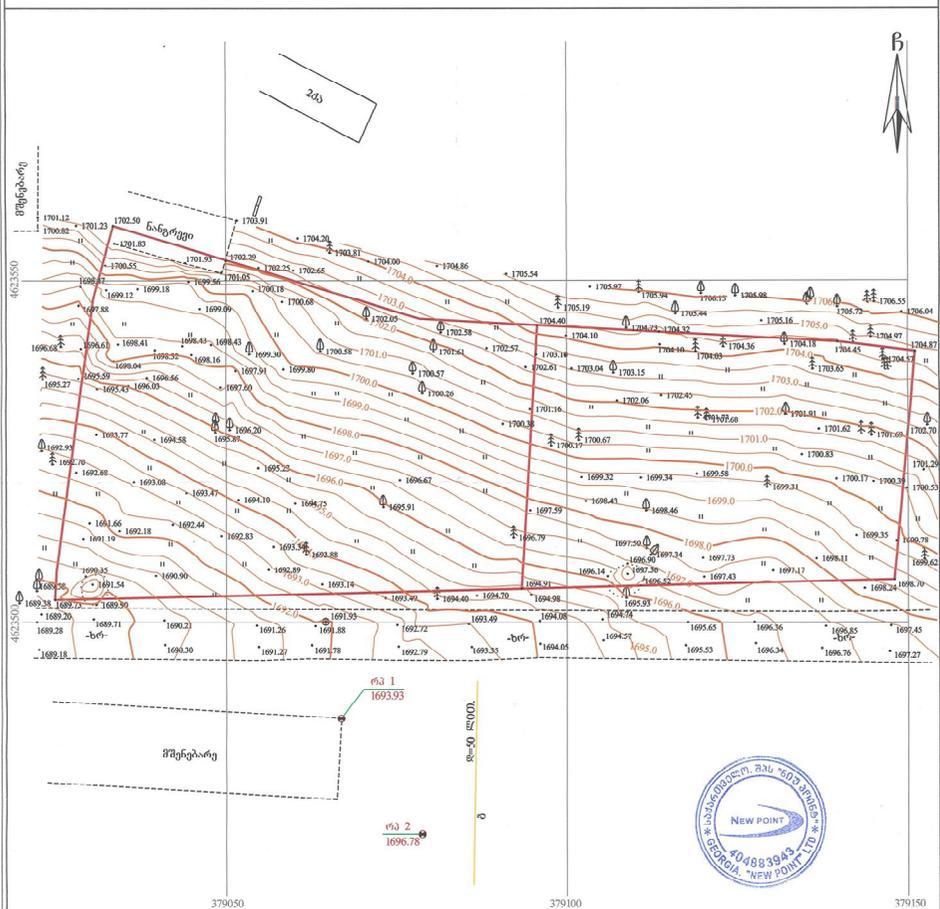

პროექტის აღწერა

WGS 1984-ის კოორდინატის სისტემის UTM პროექცია

სივ. შერბა	სის ღორე	ფ	ფელაფელა
არსაჯ. შერბა	ღორე	ბ	კაბე
ფარულა	ჭარა კლდე	ბ	კანალაჯი
მუხარაჯ. შერბა	ფარაჯ	სან	სანაფრე
საქარაბეფორ. ჯარაბე	არაბე	კბ	კულაფარაბე
საქარა	საფარაფარაფარა	კა	კა. მუღაბე
ჯარა ბარაბე	კა	კა	კა

შენიშნული: 1) ეფარაფარა საჯარო რეფერანს რეფერანსული ნაკვეთის საზღვარი
2) მიწის საფარაბე მუხარაბე მუხარაბე კომუნიკაციის წარმომადგენლებთან

NEW POINT
www.newpoint.ge

დარაბეფორა: *[Signature]*
არაბე: *[Signature]*
დაბა: *[Signature]*

მარაბე: 1:500

შპს „ნიუ პოინტ“
საქარაფარა არაბე, საქარაფარა კ. 3944
დაბა: 495 32 2945808; მარა: 557 704433
44 მარაბე არაბე, Tbilisi, Georgia
tel: +995 32 2945808; cell phone: +995 557 704433;
info@newpoint.ge

დარაბეფორა: *[Signature]* ბ. კარაბე
არაბე: *[Signature]* გ. ბარაბე
დაბა: *[Signature]* ნ. კარაბე

მარაბე: 03/12/2014 წ.

პროექტის სახელწოდება

ბორჯომის რაიონი, დაბა ბაჭყალი, არსებული მიწის ნაკვეთის, საკადასტრო ნომერი: 64.30.01.015 , 64.30.07.035

წინასაპროექტო კვლევა

განაშინაბის რეგულირების გეგმის გეგმარაბეფორა დაბაბე

ტოპო

მასშტაბი

პროექტის ნომერი

თანაბეფორა	თანაბეფორა	ხელმარაბე
დარაბეფორა		
არაბე		
დაბა		
მარაბე		
თანაბე		

სარაბე	ფარაბე	ფარაბე
წინასაპროექტო კვლევა		19



პროექტის სახელწოდება

ბორჯომის რაიონი, ღაბა ბაკურიანში არსებული მიწის ნაკვეთების, საკადასტრო ნომრით: 64.30.01.015 , 64.30.07.035

წინასაპროექტო კვლევა

განაშენიანების რეგულირების გეგმის გეგმარებითი ღაბა ბაკურიანის

გეგმა -2.90 ნიშნულზე

ემსკვლიკაცია

- აუზი
- სას
- რემედიაცია, მოსახლეობის, მიწის პარტი
- საორბეული დარბაზი

პირობითი ნიშნები

--	--	--

თანამდებობა	თანამდებობა	ხელმოწერა
დირექტორი		
პრ. ავტორი		
ღაბა ბაკურიანში		
მასშტაბი		
თარიღი		

სტადია	ფურცლები	ფურცელი
წინასაპროექტო კვლევა		21



პროექტის სახელწოდება

ბორჯომის რაიონი, ღაბა ბაკურიანში არსებული მიწის ნაკვეთების, საკადასტრო ნომრით: 64.30.01.015 , 64.30.07.035

წინასაპროექტო კვლევა

განაშენიანების რეგულირების გეგმის გეგმარებითი ღვაწლისათვის

ესპიზური გეგმა

ემსკლიკაცია

- მოსაცემი განათარბი კუთხე
- რევერცია, მოსაცემი
- ბარი/დაუბჯი
- სამზარეულო
- ნომრები

პირობითი ნიშნები



თანამდებობა	თანამდებობა	ხელმოწერა
დირექტორი		
პრ. ავტორი		
ღაამუშავა		
მანუშაბი		
თარიღი		

სტადია	ფურცლები	ფურცელი
წინასაპროექტო კვლევა		22



პროექტის სახელწოდება

გორჯომის რაიონი, ღაბა ბაკურიანში
 არსებული მიწის ნაკვეთების,
 საკადასტრო ნომრით: 64.30.01.015 ,
 64.30.07.035

წინასაპროექტო კვლევა

განაშენიანების რეგულირების გეგმის
 გეგმარეგულირებითი ღონისძიებისათვის

გეგმა +3.00 ნიშნულზე


ემსპლიკაცია

- ტერასა
- ნომრები

პირობითი ნიშნები

თანამდებობა	თანამდებობა	ხელმოწერა
დირექტორი		
პრ. ავტორი		
ღაამუშავა		
მანუშაბი		
თარიღი		

სტადია	ფურცლები	ფურცელი
წინასაპროექტო კვლევა		23

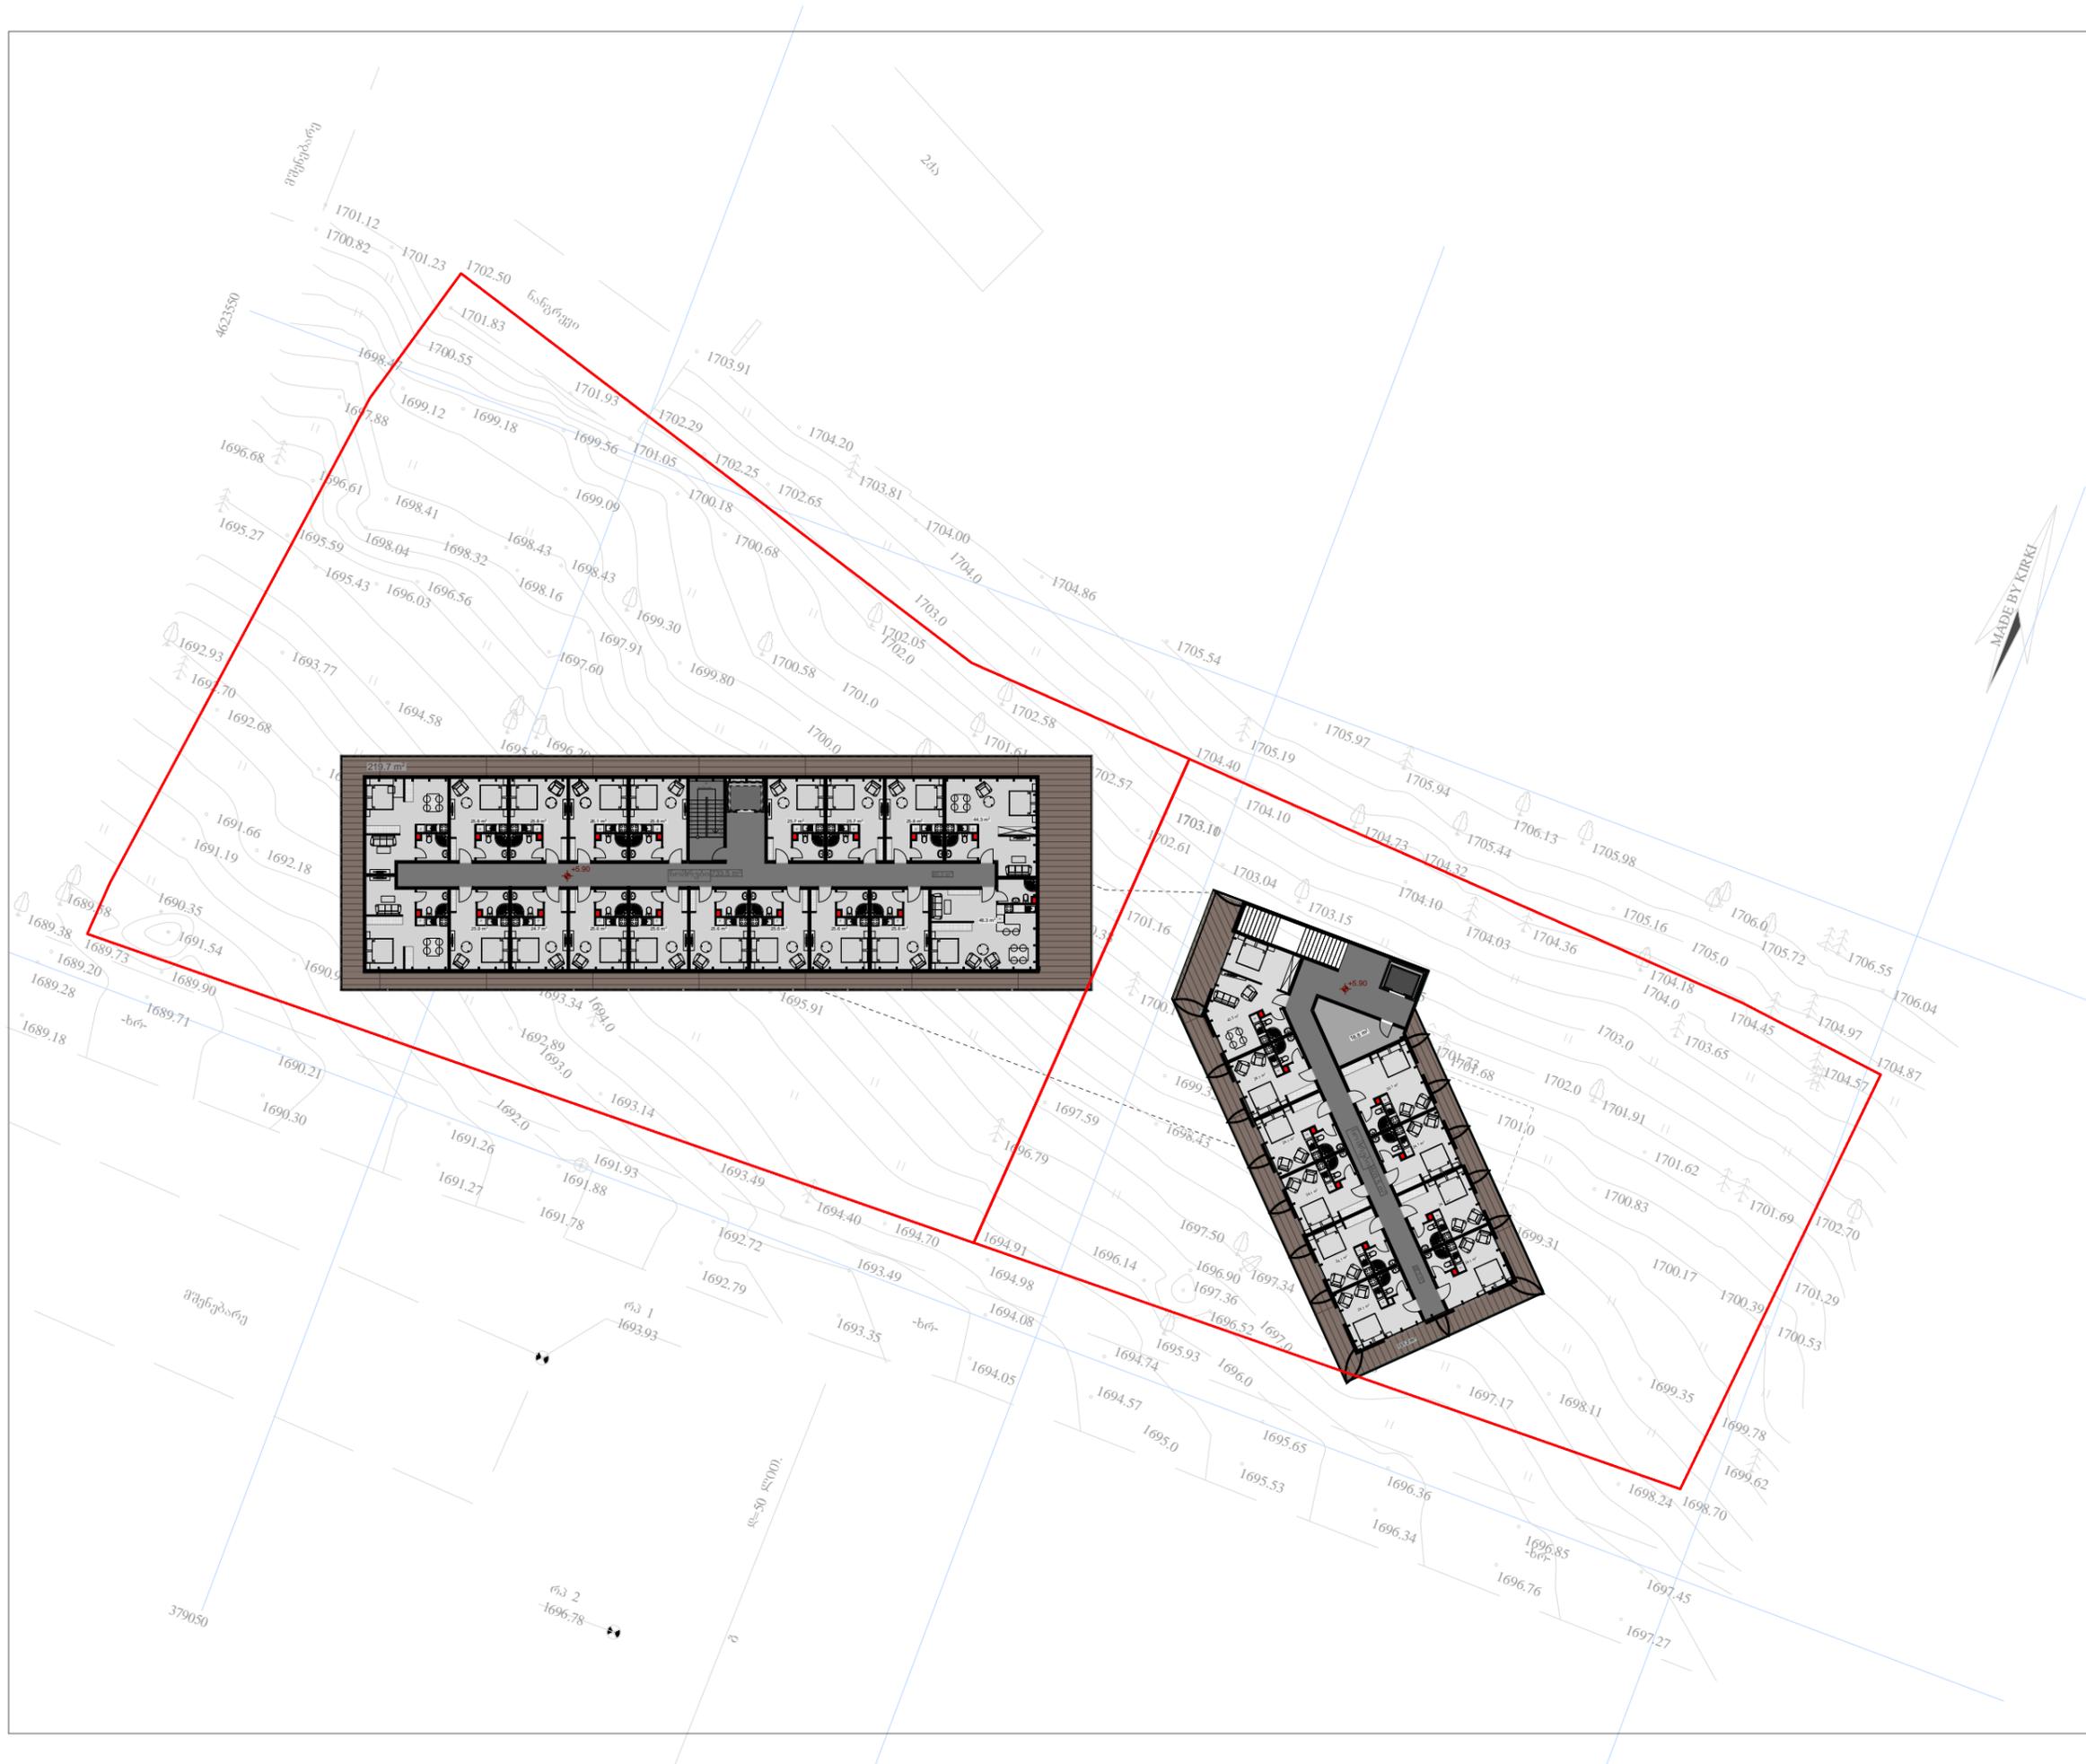

პროექტის სახელწოდება

გორჯომის რაიონი, ღაბა გაკურიანში
 არსებული მიწის ნაკვეთების,
 საკადასტრო ნომრით: 64.30.01.015 ,
 64.30.07.035

წინასაპროექტო კვლევა

განაშენიანების რეგულირების გეგმის
 გეგმარეგულირებითი ღონისძიებისათვის

ტიპური საბინოს გეგმა

ემსპლიკაცია

პირობითი ნიშნები

თანამდებობა	თანამდებობა	ხელმოწერა
დირექტორი		
პრ. ავტორი		
ღაამუშავა		
მანუშაბი		
თარიღი		

სტადია	ფურცლები	ფურცელი
წინასაპროექტო კვლევა		24







