

ბაკურიანის მიმდებარე ტერიტორიის განაშენიანების რეგულირების გეგმა

შპს "მსუბუქი კონსტრუქციის ჯგუფი" დირექტორი:

ი. გლადჩენკო

არქიტექტორი:

ა. კუჩერ

ალბომის შემადგენლობა

გვერდი	დასახელება
1	ნახაზის დასახელება
2	ალბომის შემადგენლობა
3	განმარტებითი ბარათი
4	განმარტებითი ბარათი
5	სიტუაციური გეგმა
6	საპროექტო და მიმდებარე ტერიტორიის რელიეფი
7	მიმდებარედ არსებული გზები
8	ფოტოსურათების ადგილმდებარეობა
9	ფოტოკოლაჟი
10	საპროექტო ტერიტორიის ტოპოგრაფია
11	პროექტირების ტოპოგრაფია
12	გენერალური გეგმა
13	უფლებრივი ზონირების სავალდებულო რუკა
14	ფუნქციური ზონირება
15	მიწის ნაკვეთის განაწილების რუკა
16	ავტოტრანსპორტის მოძრაობის სქემა
17	ტერიტორიის ვერტიკალური დაგეგმარება
18	დენდროლოგიური სქემა
19	დენდროლოგიური სქემა
20	ვიზუალიზაცია
21	ვიზუალიზაცია
22	ვიზუალიზაცია
23	ვიზუალიზაცია
24	ვიზუალიზაცია

ძირითადი აღნიშვნები

<p>შპს "ეკოდაბა"</p>		
----------------------	--	--

თანამდებობა	გვარი	ხელმოწერა
პრ. მოვ. არქ.	ა. კუჭერ	

შპს "ეკოდაბა"

შემსრულებელი
კომპანიის სახელწოდება

შპს "მსუბუქი
კონსტრუქციის ჯგუფი"

პროექტის სახელწოდება და მისამართი
პროექტი საცხოვრებელი საცხოვრებელი
სახლების მშენებლობაზე

ნახაზის დასახელება
ალბომის შემადგენლობა

მასშტაბი	თარიღი		
1:500	08.07.2016		
სტადია	ფორმატი	ფურცელი	ფურცლები
გრგ	A 3	2	25

განმარტებითი ბარათი

ტერიტორიის ზოგადი აღწერილობა

საპროექტო ტერიტორია მდებარეობს სარეკრეაციო ზონაში, ბორჯომის რაიონში, კერძოდ ბაკურიანში, თრიალეთის ქუჩაზე, მთაგორიან რელიეფზე. სამშენებლო ზონის საერთო ფართობი შეადგენს 10 000 კვ.მ-ს.

მიმდებარე განაშენიანება

საპროექტო ტერიტორიას დასავლეთით, მიმდებარედ ესაზღვრება მხოლოდ ერთი კერძო ტერიტორია და მის ირგვლივ მდებარე ტყე. ჩრდილო-აღმოსავლეთით საავტომობილო გზა, რომელიც სამხრეთის მიმართულებით ჩიხით სრულდება, ასევე აღმოსავლეთით მოშორებით განლაგებულია სასტუმროები და სარეკრეაციო ობიექტები. ხოლო სამხრეთით კერძო ტერიტორიები, რამდენიმე ადგილზე მდებარეობს შენობა-ნაგებობა.

არსებული განაშენიანება

ტერიტორიაზე ფიქსირდება რამდენიმე ძველი ერთსართულიანი შენობის ნანგრევი. არსებული მდგომარეობით მათგან არცერთი არ ფუნქციონირებს და უმეტესწილად დაშლილ მდგომარეობაშია.

ტოპოგრაფია

საპროექტო არეალში ლანდშაფტი არაერთგვაროვანია. ძირითადად არის ქანობის ტიპის. დამრეცი სამხრეთ-დასავლეთიდან აღმოსავლეთ-ჩრდილოეთის მიმართულებითაა და დაახლოებით 11⁰-ით არის დახრილი.

დენდროლოგია

საპროექტო ტერიტორიის მცირე ნაწილზე ფიქსირდება რამდენიმე ფოთლოვანი ნარგავები. სექტორის შუა სივრცითი ნაწილი კი დაფარულია გაველურებული ბალახით. პროექტი ითვალისწინებს გამწვანებულ სივრცეების გაზრდას არსებული ხე-ნარგავების მაქსიმალური შენარჩუნებით, ასევე ახალი ნარგავების დამატებით.

ძირითადი აღნიშვნები

თანამდებობა	გვარი	ხელმოწერა
პრ. მოვ. არქ.	ა. კუჭერ	

დამკვეთი
შპს "ეკოდაბა"

შემსრულებელი
კომპანიის სახელწოდება

შპს "მსუბუქი
კონსტრუქციის ჯგუფი"

პროექტის სახელწოდება და მისამართი
პროექტი საცხოვრებელი
სახლების მშენებლობაზე

ნახაზის დასახელება
განმარტებითი ბარათი

მასშტაბი	თარიღი		
1:500	08.07.2016		
სტადია	ფორმატი	ფურცელი	ფურცლები
გრგ	A 3	3	25

სატრანსპორტო საშუალებები

საპროექტო ტერიტორიაზე მოხვედრა შესაძლებელია თრიალეთის ქუჩის მეშვეობით, რომელიც ტერიტორიას ემიჯნება ჩრდილო-აღმოსავლეთის მხრიდან.

ძირითადი მიზნები

წარმოდგენილი გეგმა მიზნად ისახავს საპროექტო ტერიტორიის განვითარების შესაძლებლობების წარმოჩენას, მისი განვითარების ძირითადი გეგმარებითი მიმართულებებისა და პრიორიტეტების განსაზღვრას, მიწათსარგებლობის დაზუსტებულ ზონებსა და ქვეზონების დადგენას. მათ არეალში ტერიტორიის გამოყენების დასაშვებ სახეობებს. ნაკლებად გამწვანებული ტერიტორიების, სივრცეების გამოყენებას სამშენებლო ფუნქციისთვის. ტერიტორიის ხელსაყრელი მდებარეობა იძლევა შესაძლებლობას მასზე განთავსდეს მაღალი ღირებულებითი კლასის, როგორც რაიონული ისე საქალაქო მნიშვნელობის საზოგადოებრივი დანიშნულების ობიექტები. ასევე ეკოლოგიურად სუფთა საარსებო გარემო ხელს უწყობს ტერიტორიაზე კერძო საცხოვრებელი სახლების განაშენიანებას. პროექტის ძირითადი მიზანია შეიქმნას თანამედროვე ტიპის, დაბალი ინტენსივობის საცხოვრებელი უბანი, რომელიც უზრუნველყოფილი იქნება როგორც ყველა საჭირო საინჟინრო კომუნიკაციით, ასევე საჭირო საცხოვრებელი/სააგარაკო ინფრასტრუქტურით. შეიქმნას მოსახერხებელი სატრანსპორტო და ფეხით მოსიარულეთა ქუჩათა ქსელი.

ტექნიკურ-ეკონომიკური მაჩვენებლები

1. მიწის ნაკვეთის ჯამური ფართობი: 10 000მ²
2. განაშენიანების ფართობი: კ1 - 0,24 (2457,4 მ²)
3. განაშენიანების ინტენსივობის ფართობი: კ2 - 0,64 (6406,07 მ²)
4. გამწვანების ფართობი: კ3 - 0,54 (5429 მ²)
5. საცხოვრებელი ბინების რაოდენობა: 73
6. ავტოსადგომების რაოდენობა: 80
7. სამშენებლო ფართობი: 10 000 მ²

არქიტექტურული პროექტის „ინდივიდუალური შენობის პროექტი“ შემუშავებულია დამკვეთის გეგმის მიხედვით.

პროექტის მთავარი არქიტექტორი: ა. კუჩერ

ძირითადი აღნიშვნები

--	--	--

თანამდებობა	გვარი	ხელმოწერა
პრ. მოვ. არქ.	ა. კუჩერ	

დამკვეთი
შპს "ეკოდაბა"


შემსრულებელი
კომპანიის სახელწოდება

შპს "მსუბუქი
კონსტრუქციის ჯგუფი"

პროექტის სახელწოდება და მისამართი
პროექტი საცხოვრებელი
სახლების მშენებლობაზე

ნახაზის დასახელება
განმარტებითი ბარათი

მასშტაბი		თარიღი	
1:500		08.07.2016	
სტადია	ფორმატი	ფურცელი	ფურცლები
გრგ	A 3	4	25

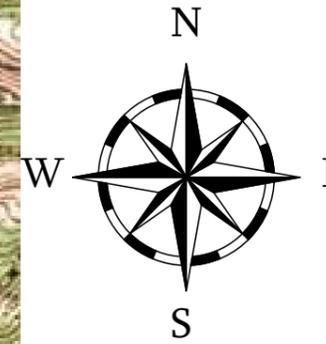

ძირითადი აღნიშვნები

თანამდებობა	გვარი	ხელმოწერა
პრ. მოვ. არქ.	ა. კუჭერ	

დამკვეთი
შპს "ეკოდაბა"

შემსრულებელი
კომპანიის სახელწოდება


შპს "მსუბუქი
კონსტრუქციის ჯგუფი"

პროექტის სახელწოდება და მისამართი
პროექტი საცხოვრებელი
სახლების მშენებლობაზე


ნახაზის დასახელება
სიტუაციური გეგმა

მასშტაბი	თარიღი		
1:500	08.07.2016		
სტადია	ფორმატი	ფურცელი	ფურცლები
გრგ	A 3	5	25

საპროექტო და მიმდებარე ტერიტორიის რელიეფი

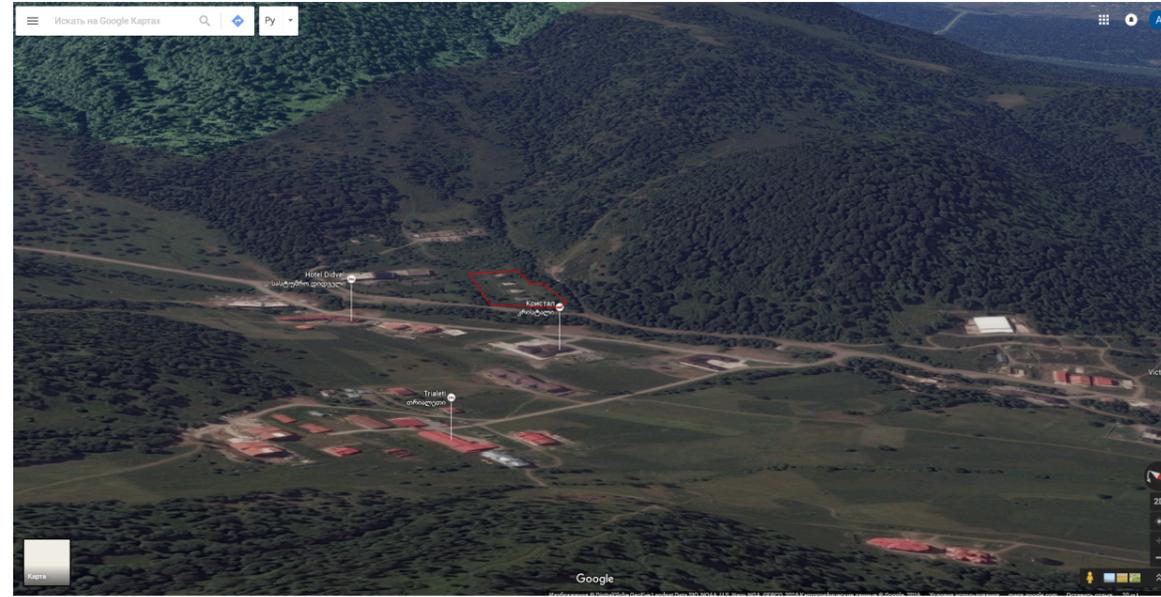

საპროექტო ტერიტორია

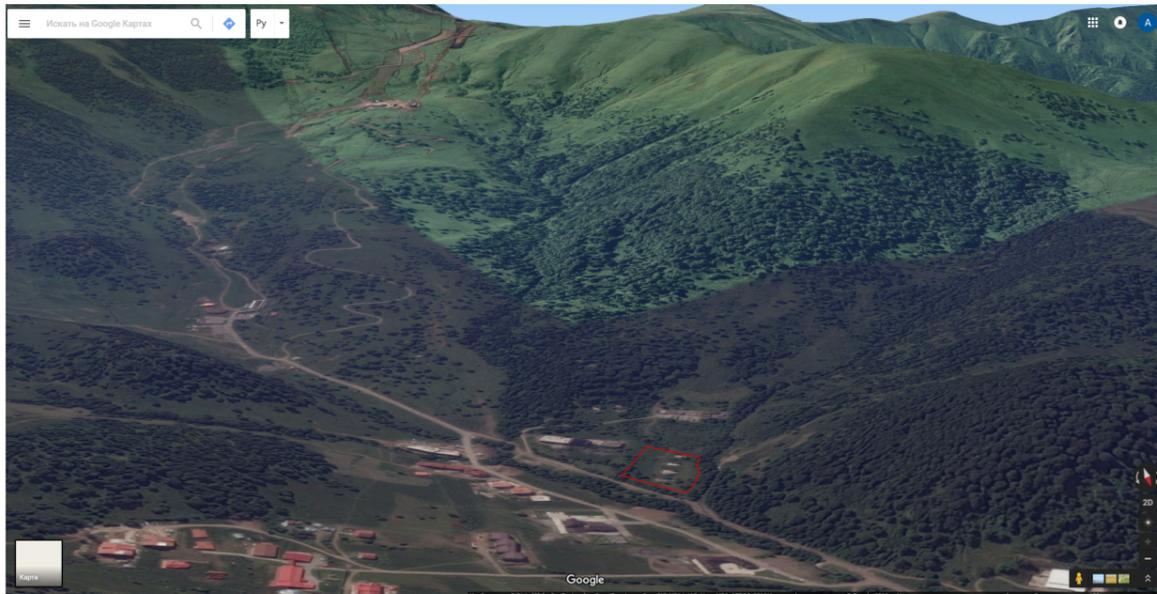

ძირითადი აღნიშვნები

თანამდებობა	გვარი	ხელმოწერა
პრ. მოვ. არქ.	ა. კუჭერ	

დამკვეთი
შპს "ეკოდაბა"

შემსრულებელი
კომპანიის სახელწოდება

**შპს "მსუბუქი
კონსტრუქციის ჯგუფი"**

პროექტის სახელწოდება და მისამართი
პროექტი საცხოვრებელი სახლების მშენებლობაზე

ნახაზის დასახელება
**საპროექტო და მიმდებარე
ტერიტორიის რელიეფი**

მასშტაბი	თარიღი		
1:500	08.07.2016		
სტადია	ფორმატი	ფურცელი	ფურცლები
გრგ	A 3	6	25

საპროექტო ტერიტორიის მიმდებარედ
არსებული გზები და ტერიტორიაზე
მოხვედრის შესაძლო ალტერნატივები

ექსპლიკაცია

- არსებული მთავარი გზა
- არსებული ლოკალური გზები
- საპროექტო ტერიტორიის საზღვარი
- ტერიტორიაზე მოხვედრის შესაძლებლობები



ძირითადი აღნიშვნები

თანამდებობა	გვარი	ხელმოწერა
პრ. მოვ. არქ.	ა. კუჭერ	

დამკვეთი
შპს "ეკოდაბა"

შემსრულებელი
კომპანიის სახელწოდება

**შპს "მსუბუქი
კონსტრუქციის ჯგუფი"**

პროექტის სახელწოდება და მისამართი
პროექტი საცხოვრებელი სახლების მშენებლობაზე

ნახაზის დასახელება
**მიმდებარედ არსებული
გზები**

მასშტაბი	თარიღი		
1:500	08.07.2016		
სტადია	ფორმატი	ფურცელი	ფურცლები
გრგ	A 3	7	25

ძირითადი აღნიშვნები



თანამდებობა	გვარი	ხელმოწერა
პრ. მოვ. არქ.	ა. კუჭერ	

დამკვეთი
შპს "ეკოდაბა"

შემსრულებელი
კომპანიის სახელწოდება

შპს "მსუბუქი
კონსტრუქციის ჯგუფი"

პროექტის სახელწოდება და მისამართი
პროექტი საცხოვრებელი
სახლების მშენებლობაზე

ნახაზის დასახელება
ფოტოსურათების
ადგილმდებარეობა

მასშტაბი	თარიღი		
1:500	08.07.2016		
სტადია	ფორმატი	ფურცელი	ფურცლები
გრგ	A 3	8	25

1



2



3



4



5



6



7



ძირითადი აღნიშვნები

თანამდებობა	გვარი	ხელმოწერა
პრ. მოვ. არქ.	ა. კუჭერ	

დამკვეთი
შპს "ეკოდაბა"


შემსრულებელი
კომპანიის სახელწოდება

შპს "მსუბუქი
კონსტრუქციის ჯგუფი"

პროექტის სახელწოდება და მისამართი
პროექტი საცხოვრებელი სახლების მშენებლობაზე

ნახაზის დასახელება
ფოტოკოლაჟი

მასშტაბი	თარიღი		
1:500	08.07.2016		
სტადია	ფორმატი	ფურცელი	ფურცლები
გრგ	A 3	9	25

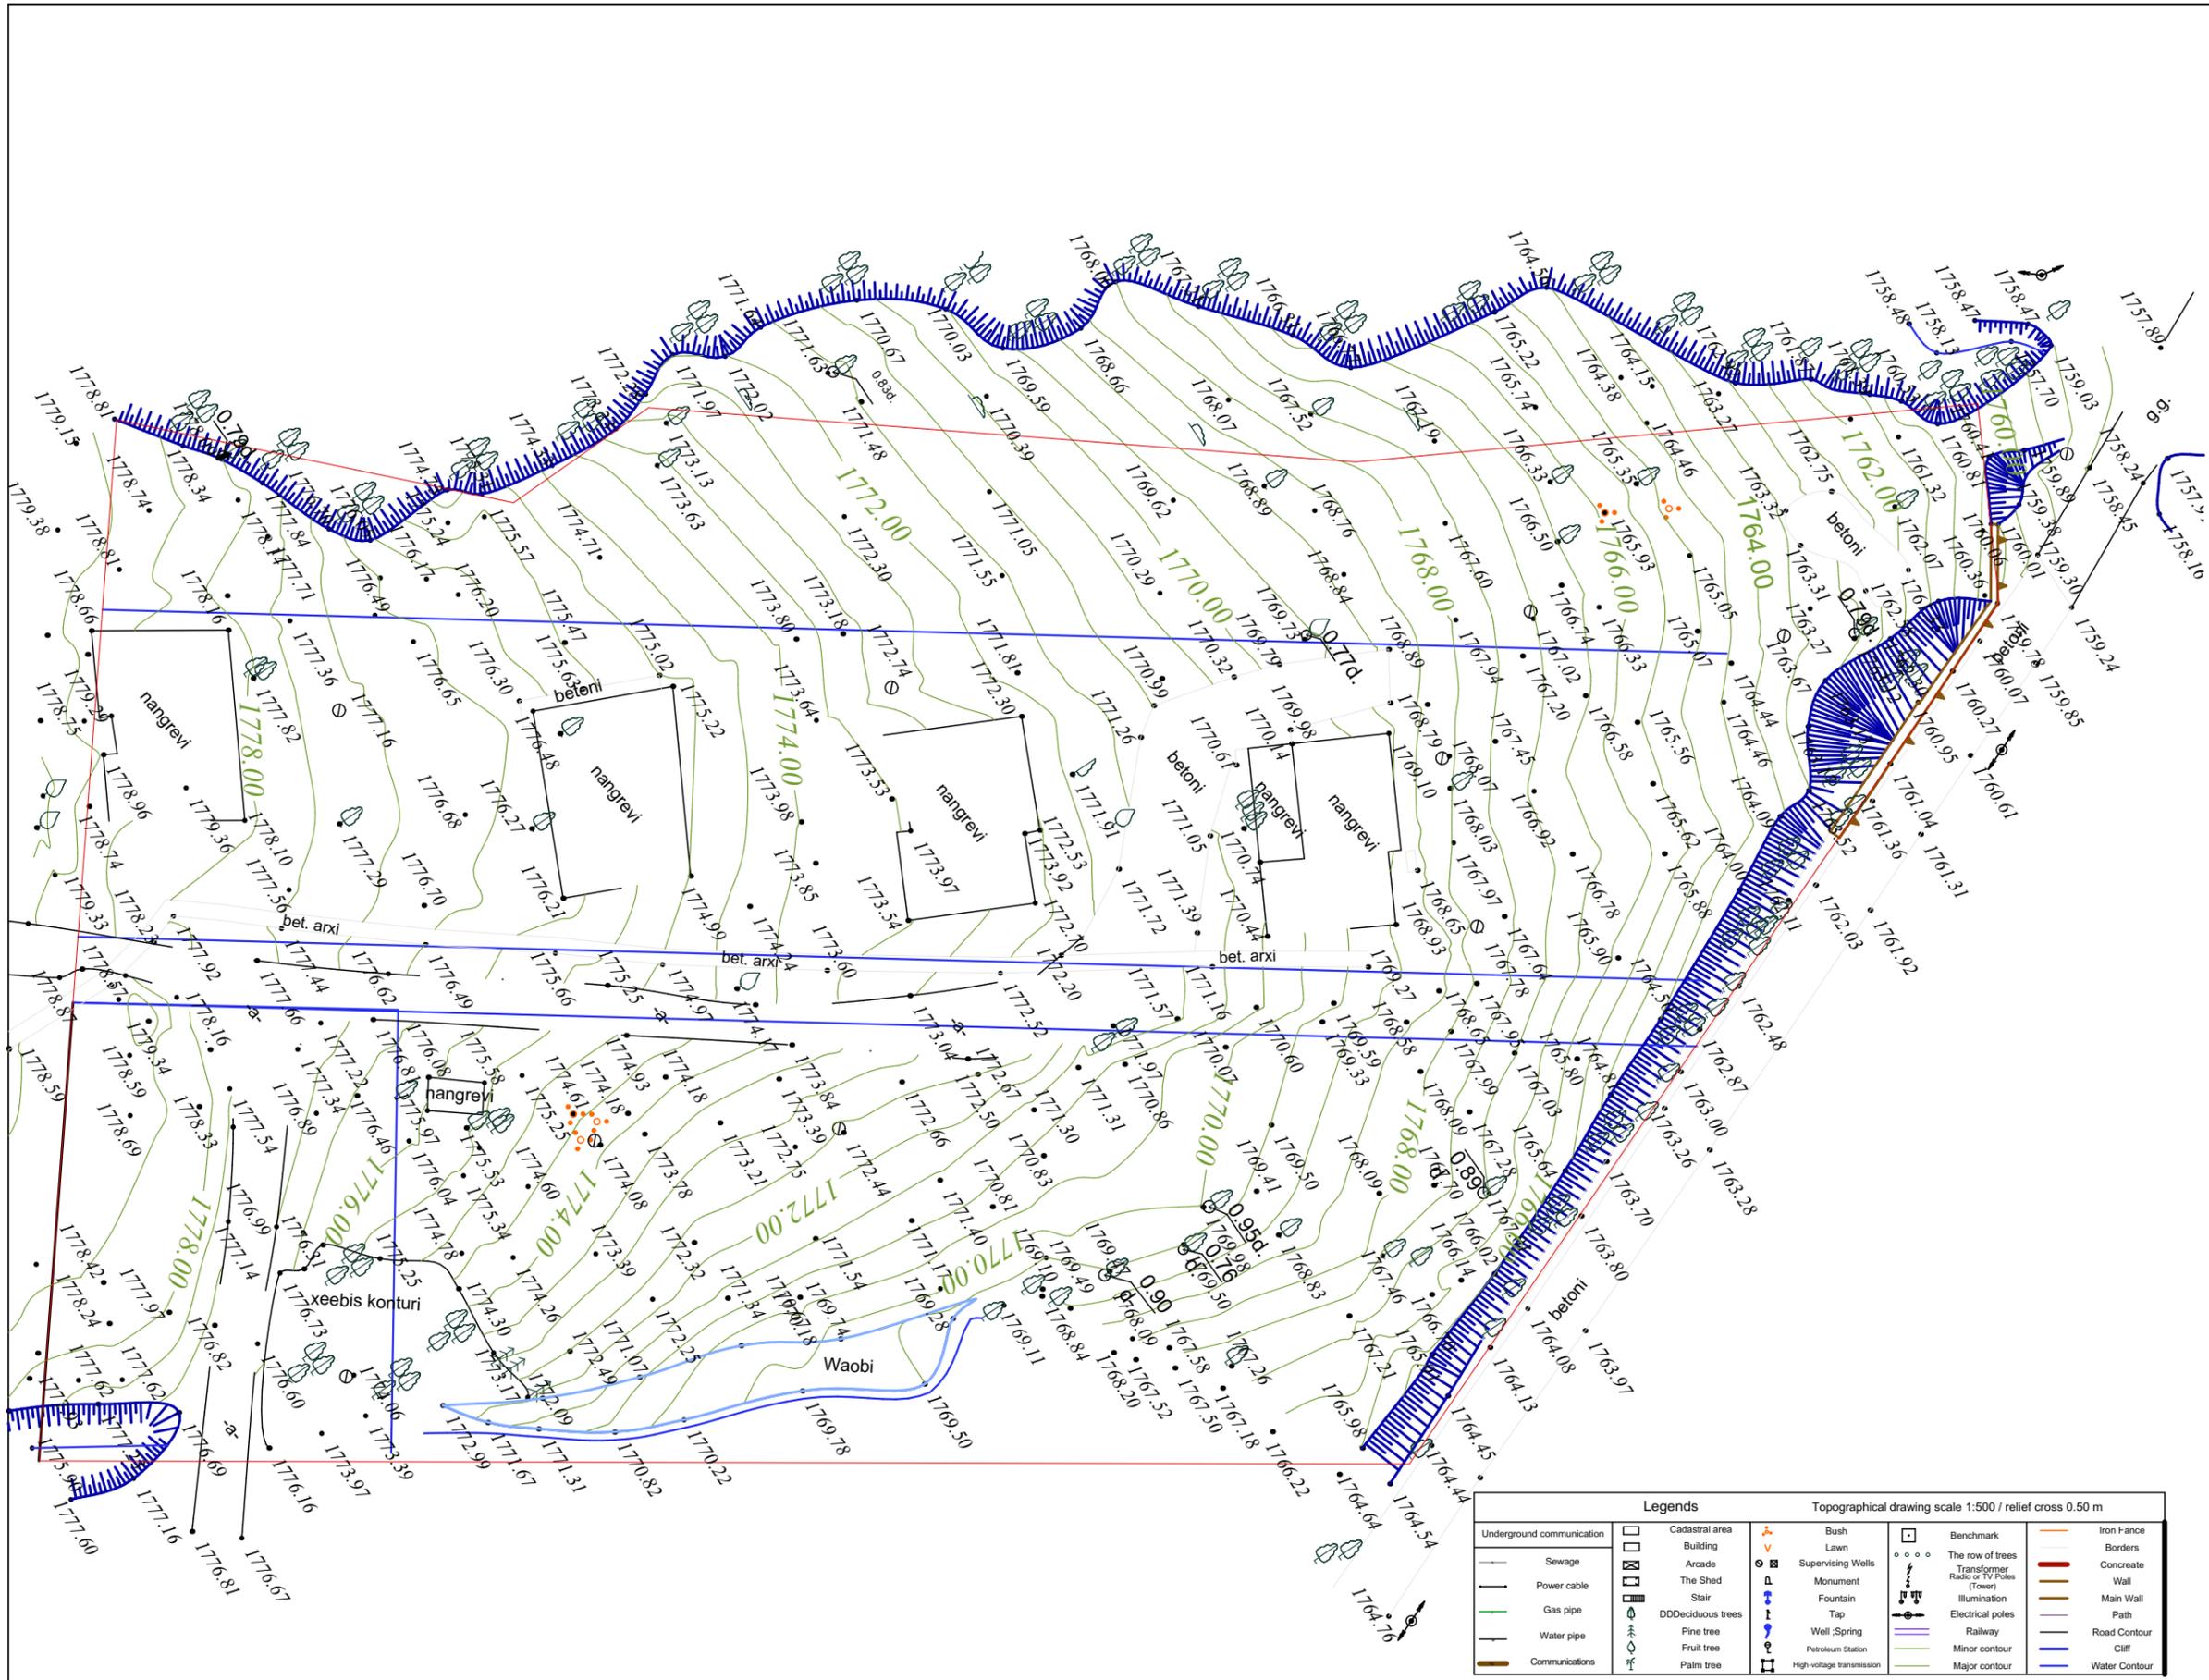

ძირითადი აღნიშვნები

თანამდებობა	გვარი	ხელმოწერა
პრ. მოვ. არქ.	ა. კუჭერ	

დამკვეთი
შპს "ეკოდაბა"

შემსრულებელი
კომპანიის სახელწოდება

შპს "მსუბუქი კონსტრუქციის ჯგუფი"

პროექტის სახელწოდება და მისამართი
პროექტი საცხოვრებელი სახლების მშენებლობაზე


წახაზის დასახელება
საპროექტო ტერიტორიის ტოპოგრაფია

მასშტაბი	თარიღი		
1:500	08.07.2016		
სტადია	ფორმატი	ფურცელი	ფურცლები
გრგ	A 3	10	25

Legends

Topographical drawing scale 1:500 / relief cross 0.50 m

Underground communication	Cadastral area	Bush	Benchmark	Iron Fence
Sewage	Building	Lawn	The row of trees	Borders
Power cable	Arcade	Supervising Wells	Transformer	Concrete
Gas pipe	The Shed	Monument	Radio of TV Poles (Tower)	Wall
Water pipe	Stair	Fountain	Illumination	Main Wall
Communications	DDDeciduous trees	Tap	Electrical poles	Path
	Pine tree	Well /Spring	Railway	Road Contour
	Fruit tree	Petroleum Station	Minor contour	Cliff
	Palm tree	High-voltage transmission	Major contour	Water Contour

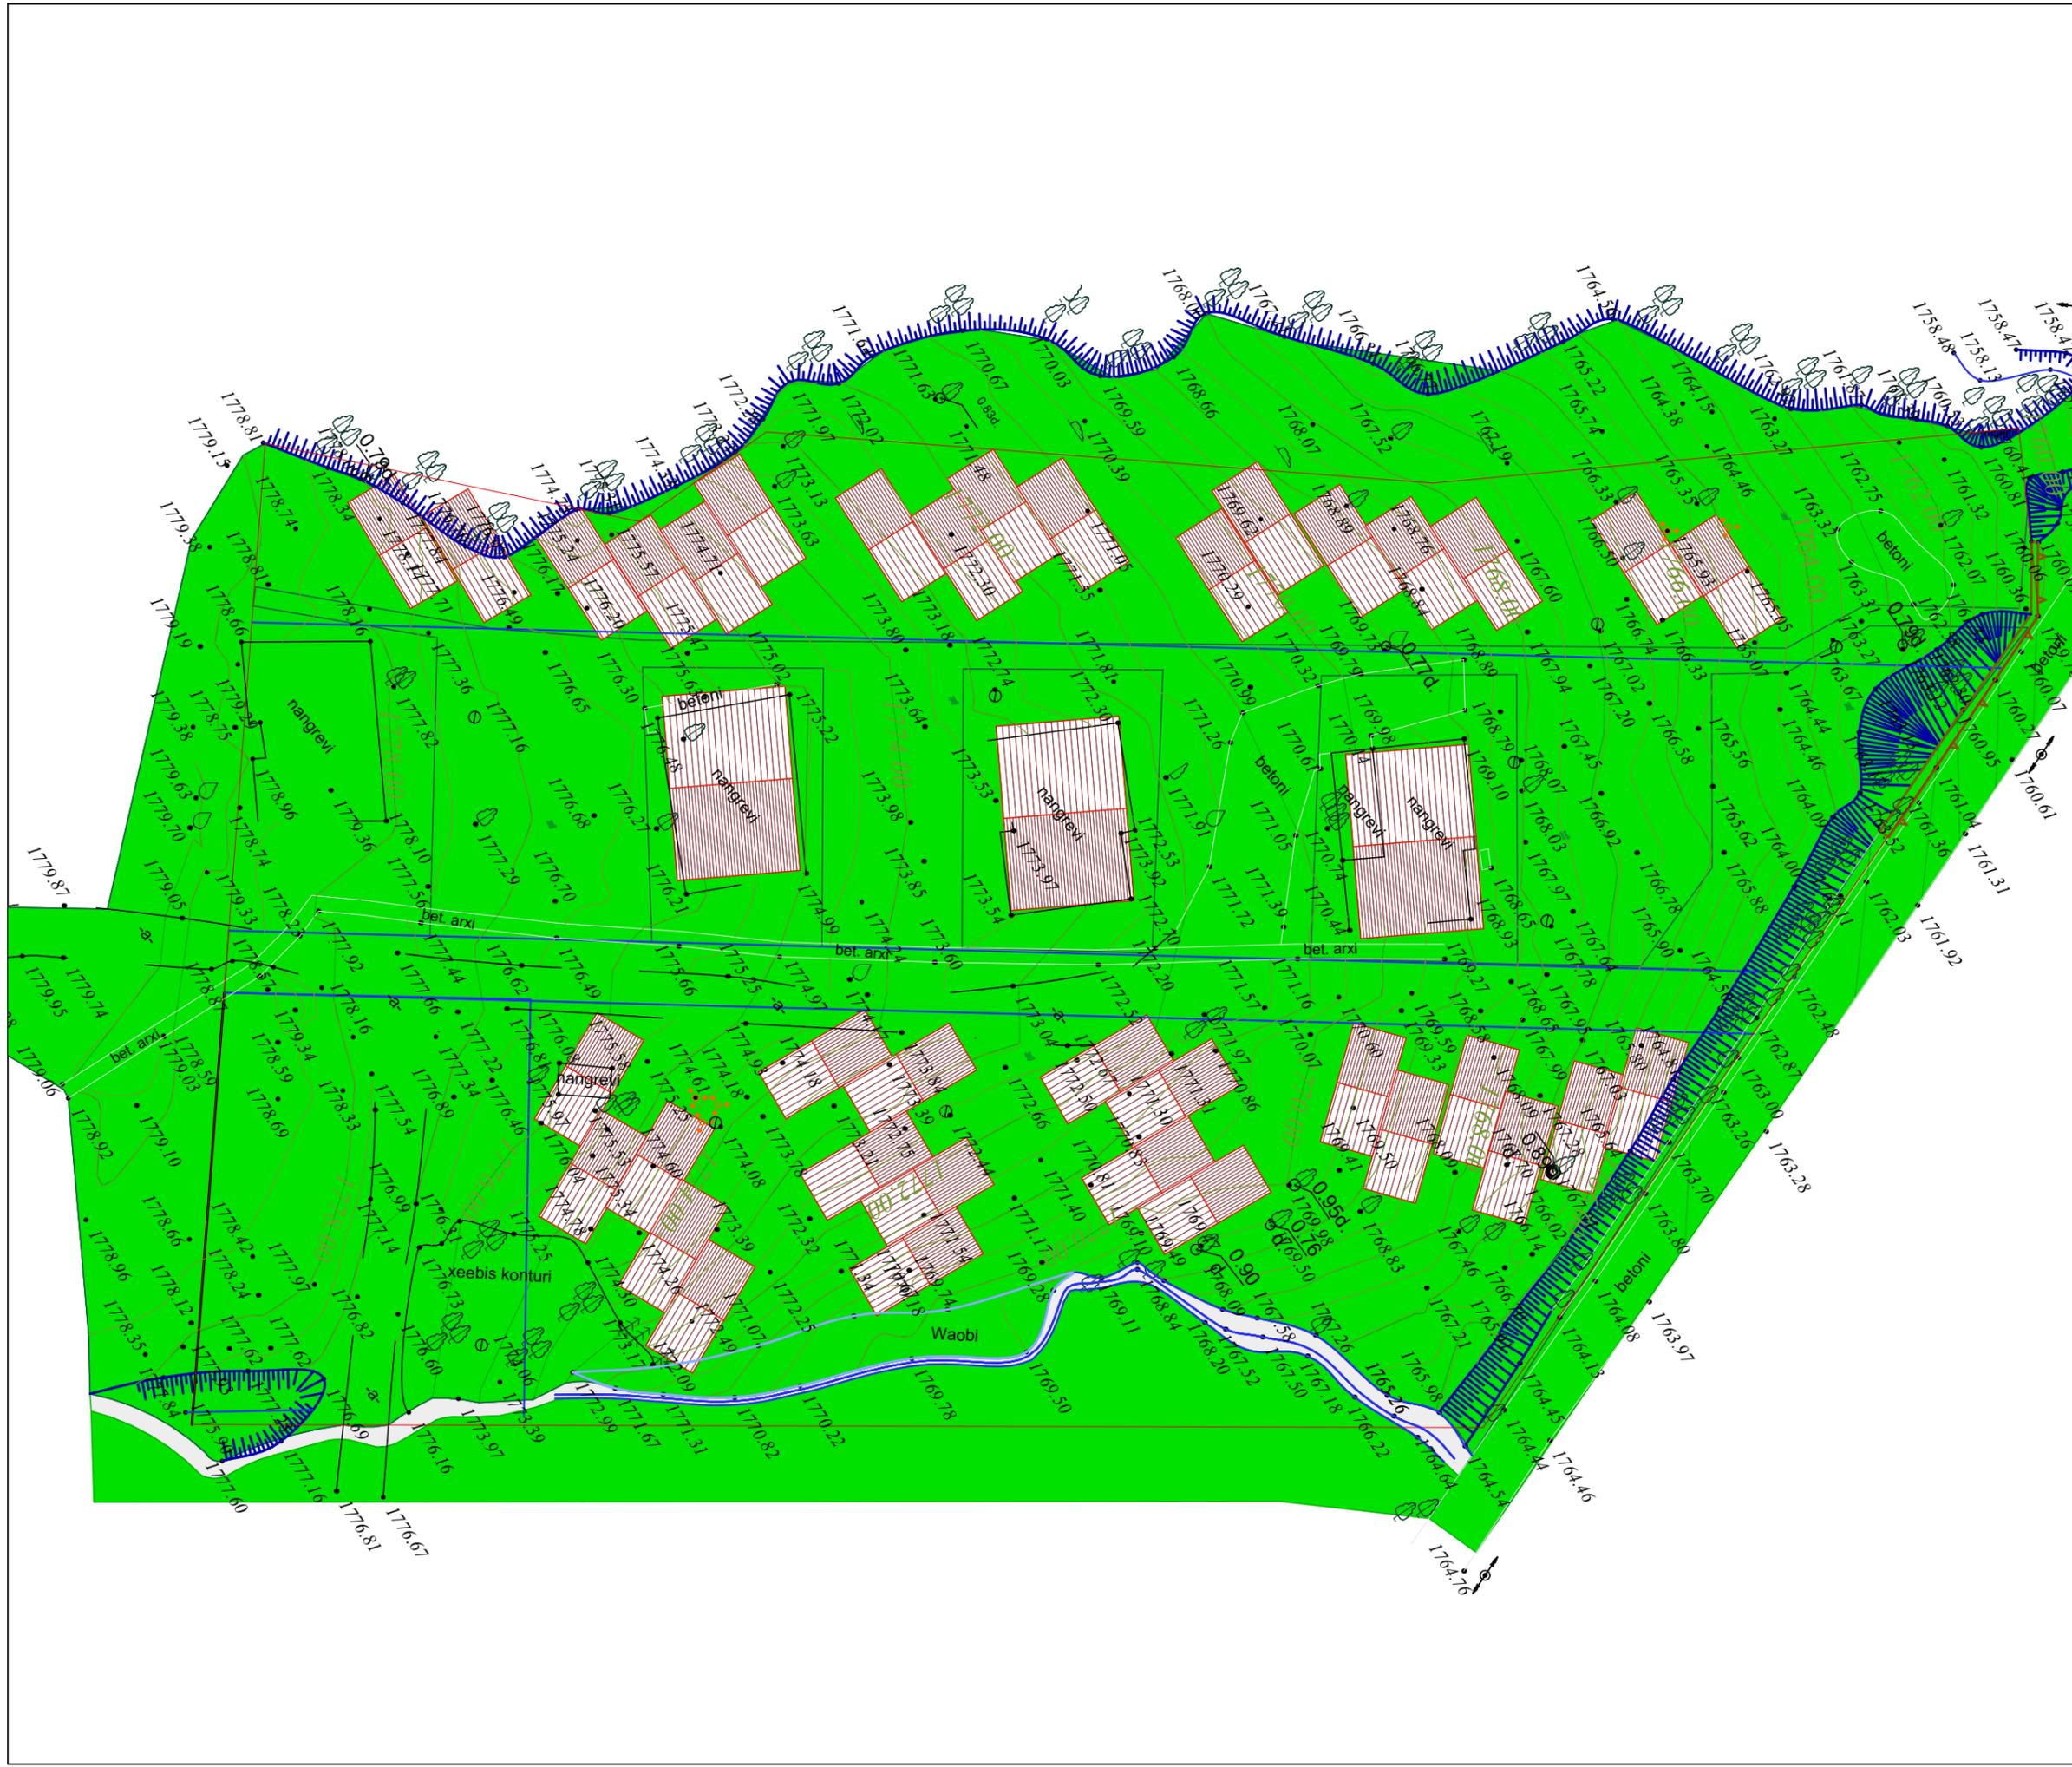

ძირითადი აღნიშვნები

თანამდებობა	გვარი	ხელმოწერა
პრ. მოვ. არქ.	ა. კუჭერ	

დამკვეთი
შპს "ეკოდაბა"

შემსრულებელი
კომპანიის სახელწოდება
შპს "მსუბუქი კონსტრუქციის ჯგუფი"

პროექტის სახელწოდება და მისამართი
პროექტი საცხოვრებელი სახლების მშენებლობაზე

ნახაზის დასახელება
პროექტირების ტოპოგრაფია

მასშტაბი	თარიღი		
1:500	08.07.2016		
სტადია	ფორმატი	ფურცელი	ფურცლები
გრგ	A 3	11	25

ძირითადი აღნიშვნები

- ღია საზაფხულო ტერასები
- საავტომობილო გზები
- შენობების წინა მდებარე ტერიტორიები
- გამწვანება
- საფეხმავლო გზები
- საცხოვრებელი შენობები
- ღია საავტომობილო პარკირების ავტოსადგომები
- საზოგადოებრივი შენობები



თანამდებობა	გვარი	ხელმოწერა
პრ. მოვ. არქ.	ა. კუჭერ	

დამკვეთი
შპს "ეკოდაბა"

შემსრულებელი
კომპანიის სახელწოდება

შპს "მსუბუქი კონსტრუქციის ჯგუფი"

პროექტის სახელწოდება და მისამართი
პროექტი საცხოვრებელი სახლების მშენებლობაზე

ნახაზის დასახელება
გენერალური გეგმა

მასშტაბი	თარიღი		
1:500	08.07.2016		
სტადია	ფორმატი	ფურცელი	ფურცლები
გრგ	A 3	12	25

ექსპლიკაცია

1. საცხოვრებელი სახლები და მრავალსართულიანი შენობები
2. სპა კომპლექსი
3. სასტუმროები
4. რესტორნები
5. საავტომობილო პარკირების ავტოსადგომები
6. სარეკრეაციო ზონა

ნაკვეთის ფართი 10000
 $k1=2457,4/10000=0,24$
 $k2=6406,07/10000=0,64$
 $k3=5429/10000=0,54$

G	7
სზ, რზ	3, 1
877,88	2270,35
0,4	1,0
11 ⁰ -იანი დახრა	

F	6
სზ, სსზ	3
546,72	1464,72
0,2	0,5
11 ⁰ -იანი დახრა	



A	1
სსზ	0
0	0
11 ⁰ -იანი დახრა	

B	2
სზ, რზ	3, 1
258,2	667,75
0,4	1,0
11 ⁰ -იანი დახრა	

C	3
სზ, რზ	3, 1
258,2	667,75
0,4	1,0
11 ⁰ -იანი დახრა	

D	4
სზ, რზ	3, 1
206,56	534,2
0,1	0,4
11 ⁰ -იანი დახრა	

E	5
სზ, რზ	3, 1
309,84	801,3
0,4	1,1
11 ⁰ -იანი დახრა	

A	ტერიტორიის ფართობი	845	განაშენიანების ფართობი	0	0,0
	განაშენ. ინტენ. ფართობი		0	0,0	
	კვ საანგარიშო ფართობი	845		845	1,0
B	ტერიტორიის ფართობი	700	განაშენიანების ფართობი	258,2	0,4
	განაშენ. ინტენ. ფართობი		667,75	667,75	1,0
	კვ საანგარიშო ფართობი	700		340,5	0,5
C	ტერიტორიის ფართობი	700	განაშენიანების ფართობი	258,2	0,4
	განაშენ. ინტენ. ფართობი		667,75	667,75	1,0
	კვ საანგარიშო ფართობი	700		327,93	0,5
D	ტერიტორიის ფართობი	1496	განაშენიანების ფართობი	206,56	0,3
	განაშენ. ინტენ. ფართობი		534,2	534,2	0,4
	კვ საანგარიშო ფართობი	1496		874,5	0,6
E	ტერიტორიის ფართობი	748	განაშენიანების ფართობი	309,84	0,4
	განაშენ. ინტენ. ფართობი		799,68	799,68	1,1
	კვ საანგარიშო ფართობი	748		286,6	0,4
F	ტერიტორიის ფართობი	3246	განაშენიანების ფართობი	546,72	0,2
	განაშენ. ინტენ. ფართობი		1464,72	1464,72	0,5
	კვ საანგარიშო ფართობი	3246		1797,75	0,6
G	ტერიტორიის ფართობი	2265	განაშენიანების ფართობი	877,88	0,4
	განაშენ. ინტენ. ფართობი		2270,35	2270,35	1,0
	კვ საანგარიშო ფართობი	2265		956,72	0,4

ძირითადი აღნიშვნები

თანამდებობა	გვარი	ხელმოწერა
პრ. მოვ. არქ.	ა. კუჭერ	

დამკვეთი
შპს "ეკოდაბა"

შემსრულებელი
 კომპანიის სახელწოდება


შპს "მსუბუქი კონსტრუქციის ჯგუფი"

პროექტის სახელწოდება და მისამართი
პროექტი საცხოვრებელი სახლების მშენებლობაზე

ნახაზის დასახელება
უფლებრივი ზონირების სავალდებულო რუკა

მასშტაბი	თარიღი		
1:500	08.07.2016		
სტადია	ფორმატი	ფურცელი	ფურცლები
გრგ	A 3	13	25

- სზ - 3 (საცხოვრებელი ზონა)
- რზ - 1 (რეკრეაციული ზონა)

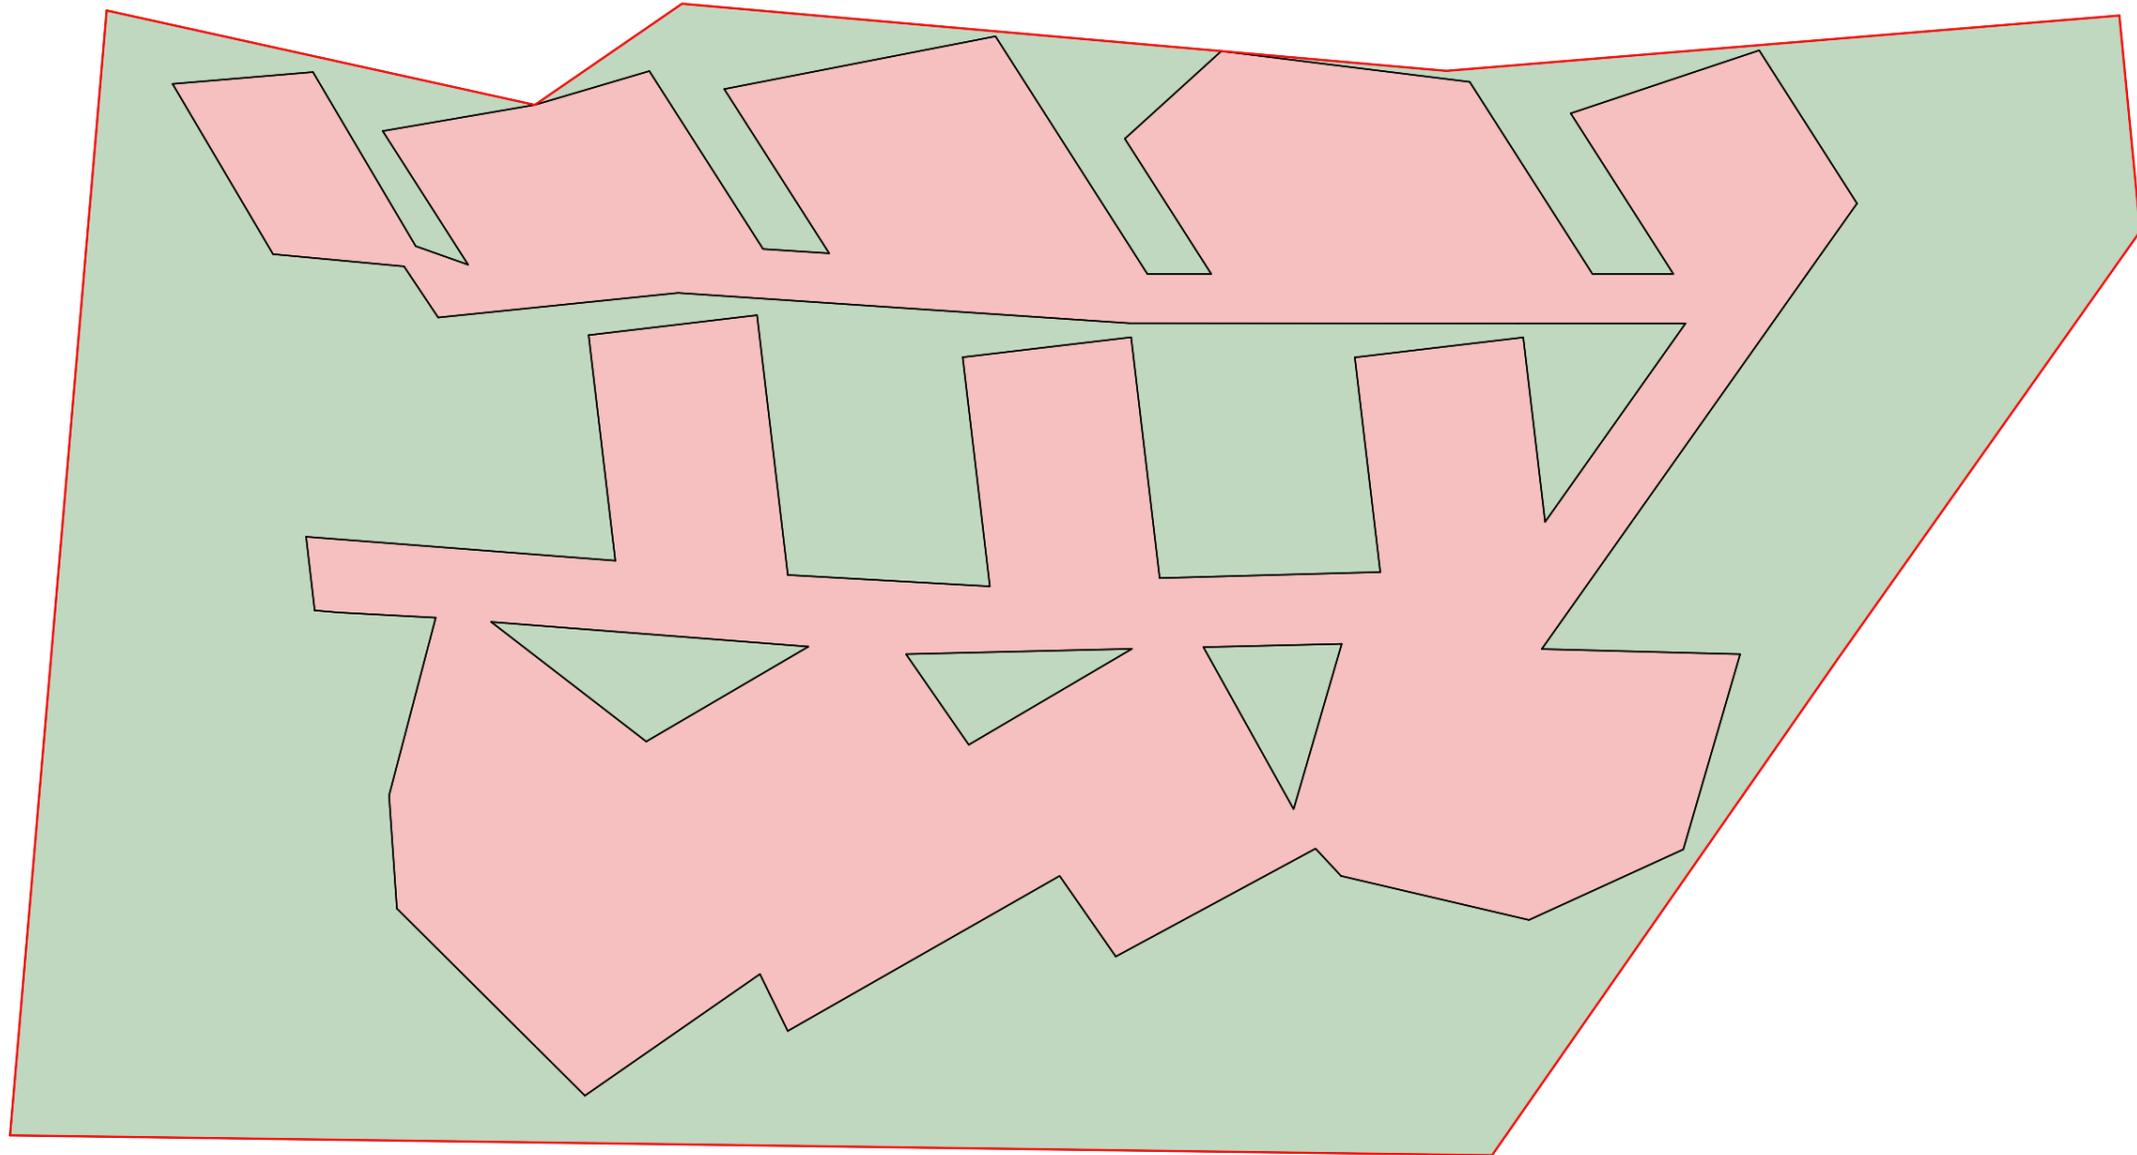

ძირითადი აღნიშვნები

თანამდებობა	გვარი	ხელმოწერა
პრ. მოვ. არქ.	ა. კუჭერ	

დამკვეთი
შპს "ეკოდაბა"


შემსრულებელი
კომპანიის სახელწოდება

შპს "მსუბუქი
კონსტრუქციის ჯგუფი"

პროექტის სახელწოდება და მისამართი
პროექტი საცხოვრებელი
სახლების მშენებლობაზე

ნახაზის დასახელება
ფუნქციური ზონირება

მასშტაბი	თარიღი		
1:500	08.07.2016		
სტადია	ფორმატი	ფურცელი	ფურცლები
გრგ	A 3	14	25

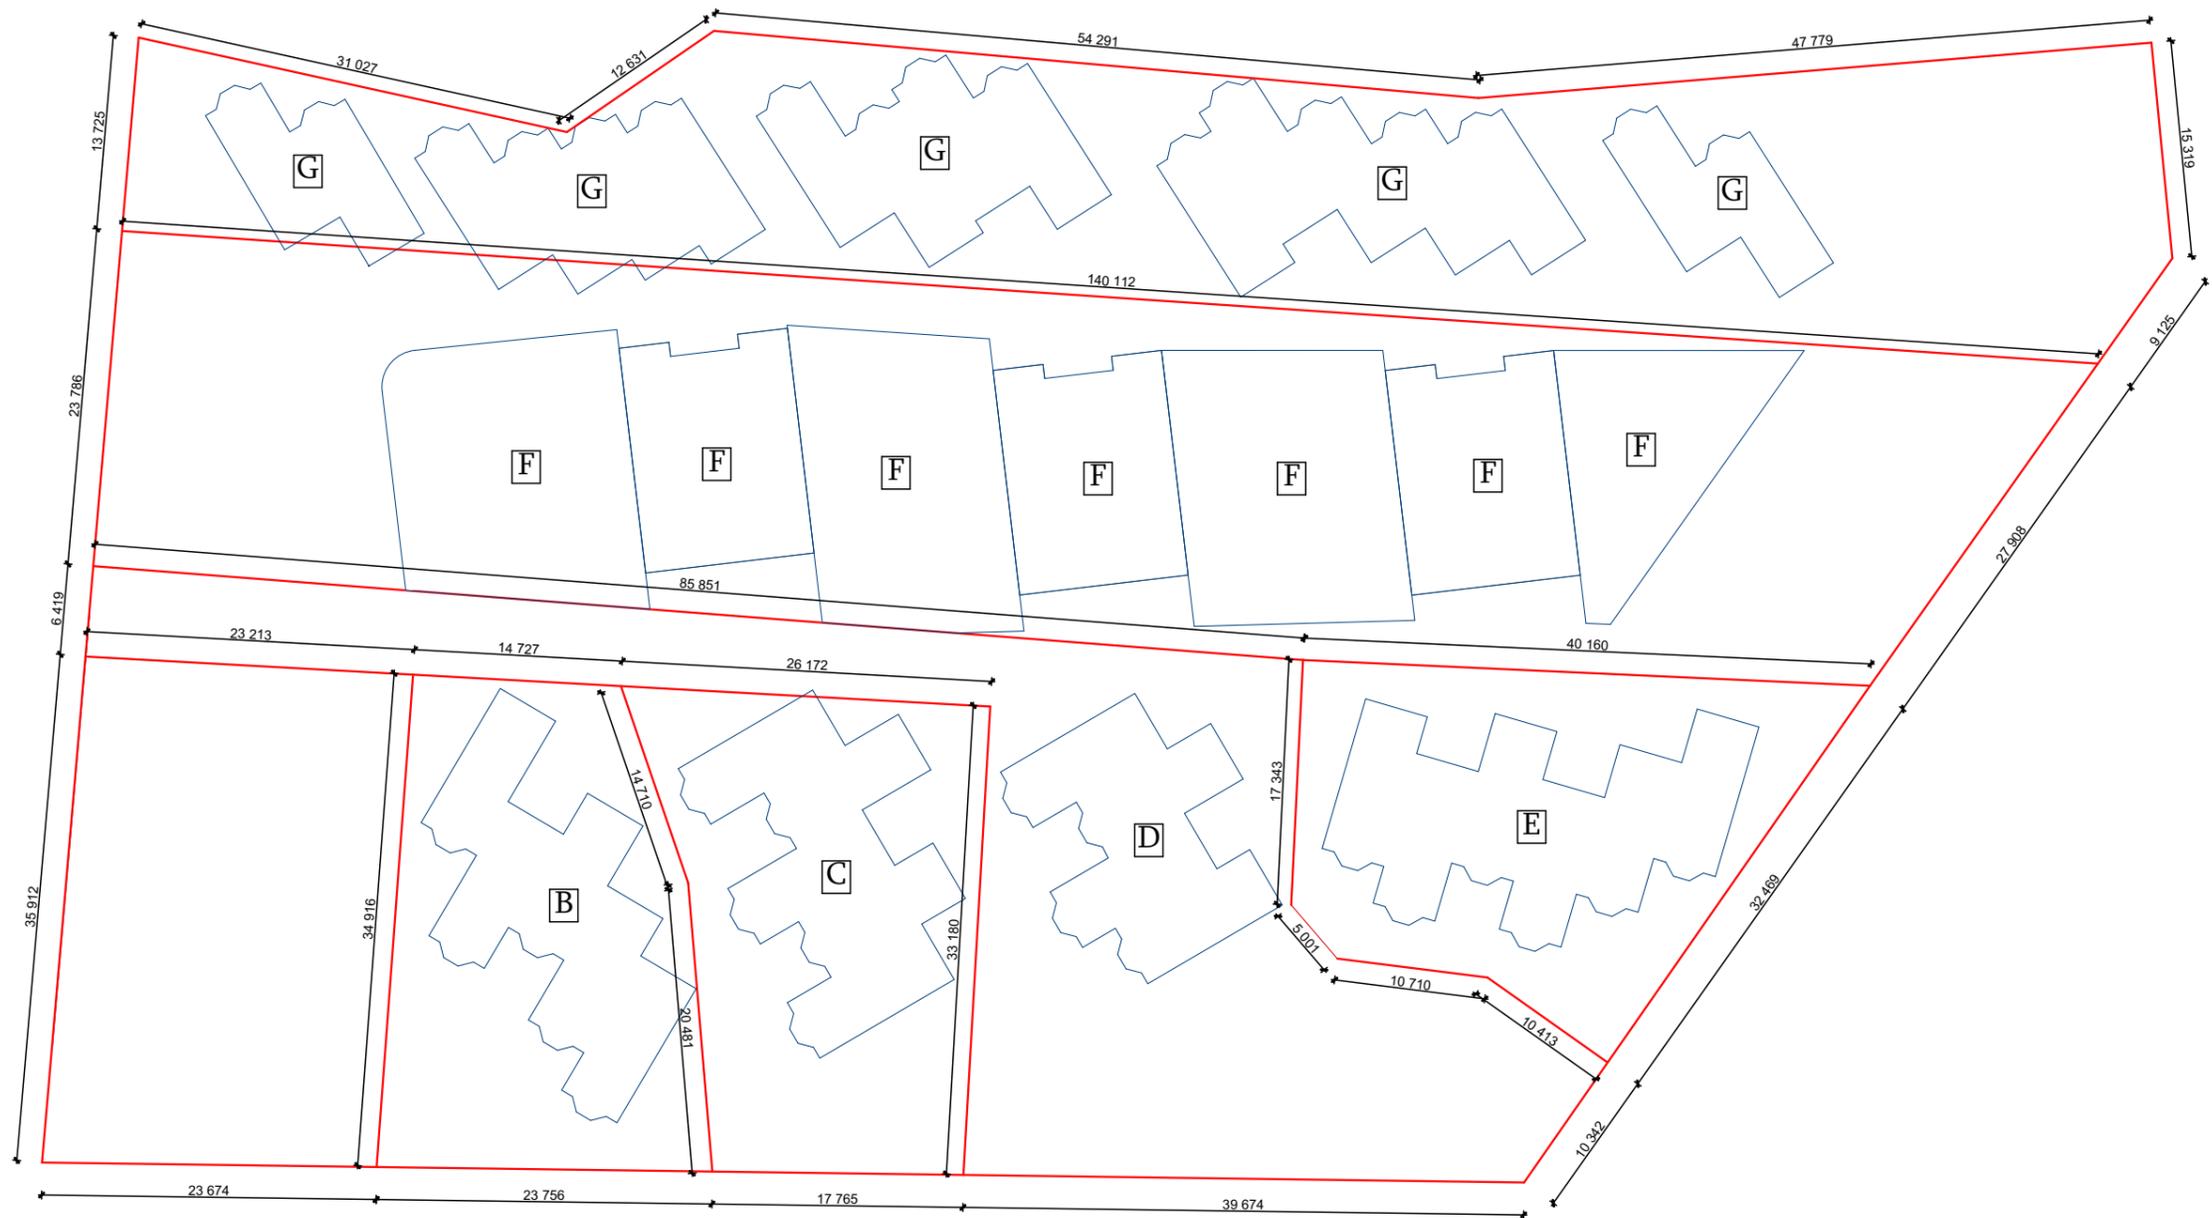

ძირითადი აღნიშვნები

თანამდებობა	გვარი	ხელმოწერა
პრ. მოვ. არქ.	ა. კუჭერ	


დამკვეთი
შპს "ეკოდაბა"

შემსრულებელი
კომპანიის სახელწოდება
შპს "მსუბუქი
კონსტრუქციის ჯგუფი"

პროექტის სახელწოდება და მისამართი
პროექტი საცხოვრებელი
სახლების მშენებლობაზე

ნახაზის დასახელება
მიწის ნაკვეთების
განაწილების რუკა

მასშტაბი	თარიღი		
1:500	08.07.2016		
სტადია	ფორმატი	ფურცელი	ფურცლები
გრგ	A 3	15	25

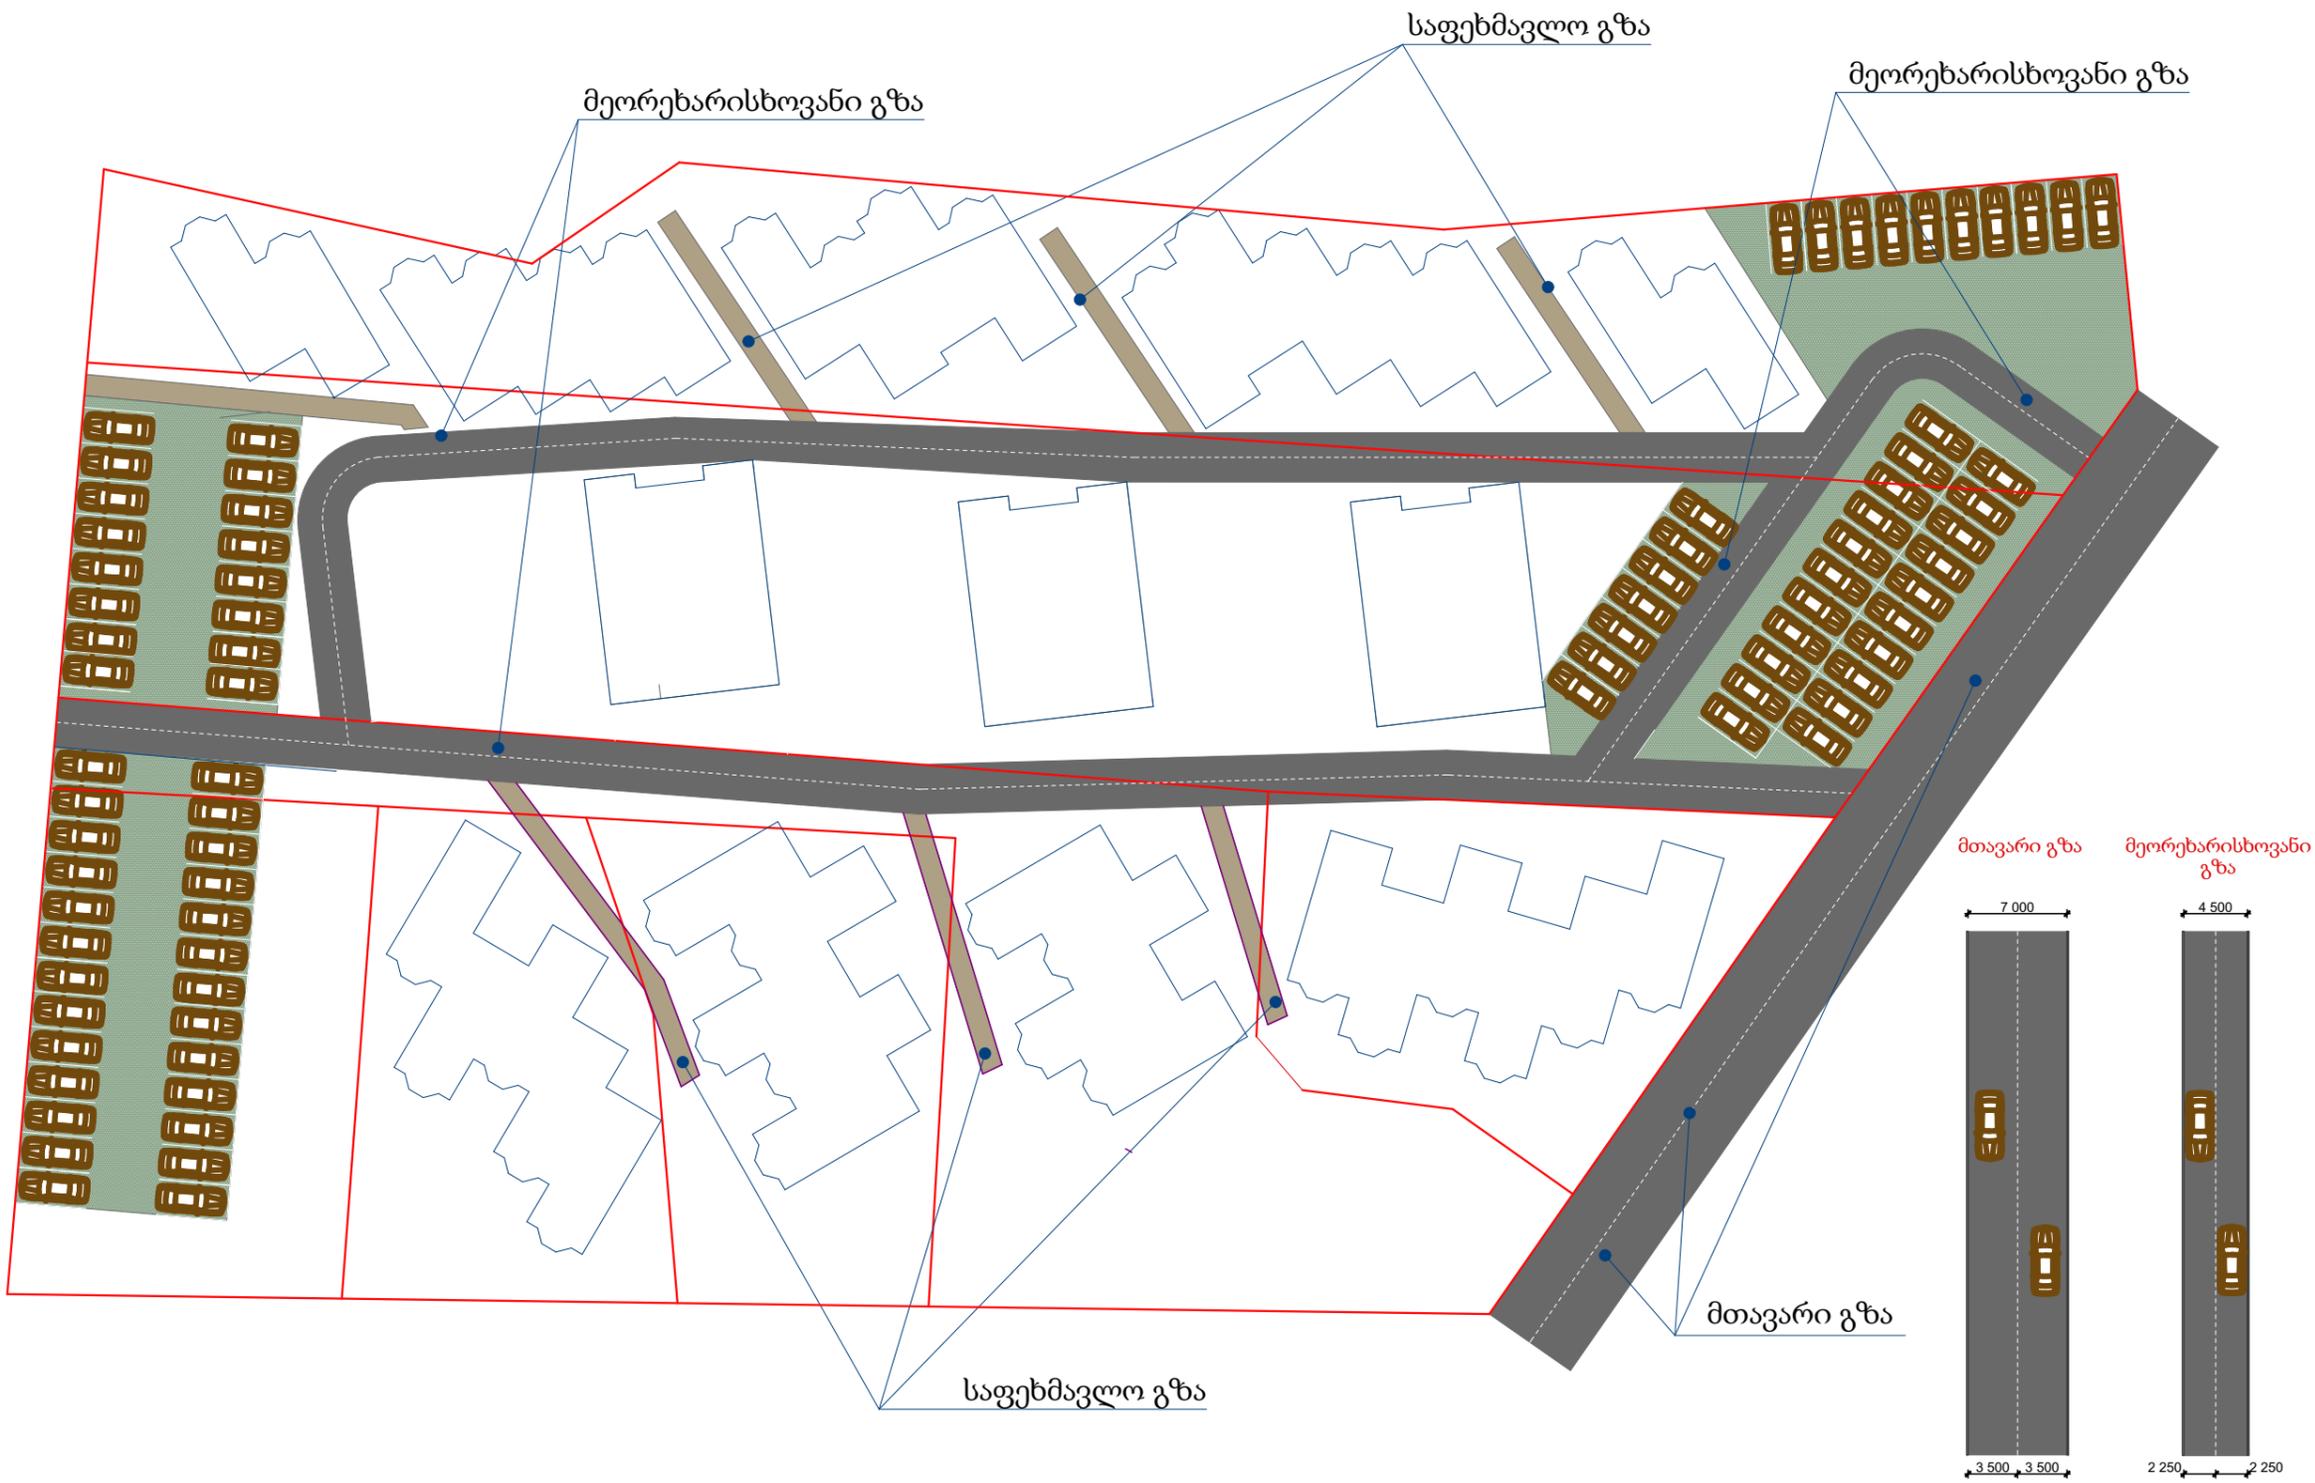

ძირითადი აღნიშვნები

თანამდებობა	გვარი	ხელმოწერა
პრ. მოვ. არქ.	ა. კუჭერ	

დამკვეთი
შპს "ეკოდაბა"

შემსრულებელი
კომპანიის სახელწოდება

შპს "მსუბუქი
კონსტრუქციის ჯგუფი"

პროექტის სახელწოდება და მისამართი
პროექტი საცხოვრებელი
სახლების მშენებლობაზე

ნახაზის დასახელება
ავტოტრანსპორტის
მოძრაობის სქემა

მასშტაბი	თარიღი		
1:500	08.07.2016		
სტადია	ფორმატი	ფურცელი	ფურცლები
გრგ	A 3	16	25



ძირითადი აღნიშვნები

თანამდებობა	გვარი	ხელმოწერა
პრ. მოვ. არქ.	ა. კუჭერ	

დამკვეთი	შპს "ეკოდაბა"	
----------	---------------	--

შემსრულებელი
კომპანიის სახელწოდება

შპს "მსუბუქი
კონსტრუქციის ჯგუფი"

პროექტის სახელწოდება და მისამართი
პროექტი საცხოვრებელი
სახლების მშენებლობაზე

წახაზის დასახელება
ტერიტორიის
ვერტიკალური

მასშტაბი	თარიღი		
1:500	08.07.2016		
სტადია	ფორმატი	ფურცელი	ფურცლები
გრგ	A 3	17	25

ძირითადი აღნიშვნები

-  - ჩვეულებრივი ფიჭვი (Pinus sylvestris)
-  - ნაძვი ჩვეულებრივი (Picea abies)
-  - ვაშლის ხე (Malus domestica)
-  - ლეკის ხე (Acer platanoides)
-  - კვიპაროსი მარადმწვანე (Cupressus sempervirens)
-  - მარადმწვანე ბუჩქი (Buxus sempervirens)



თანამდებობა	გვარი	ხელმოწერა
პრ. მოვ. არქ.	ა. კუჭერ	

დამკვეთი
შპს "ეკოდაბა"

შემსრულებელი
კომპანიის სახელწოდება

შპს "მსუბუქი
კონსტრუქციის ჯგუფი"

პროექტის სახელწოდება და მისამართი
პროექტი საცხოვრებელი
სახლების მშენებლობაზე

ნახაზის დასახელება
დენდროლოგიური სქემა

მასშტაბი	თარიღი		
1:500	08.07.2016		
სტადია	ფორმატი	ფურცელი	ფურცლები
გრგ	A 3	18	25

კვიპაროსი მარადმწვანე (Cupressus sempervirens)



ნაძვი ჩვეულებრივი (Picea abies)



ვაშლის ხე (Malus domestica)



ჩვეულებრივი ფიჭვი (Pinus sylvestris)



მარადმწვანე ბუჩა (Buxus sempervirens)



ლეკის ხე (Acer platanoides)



ძირითადი აღნიშვნები

თანამდებობა	გვარი	ხელმოწერა
პრ. მოვ. არქ.	ა. კუჭერ	

დამკვეთი
შპს "ეკოდაბა"

შემსრულებელი
კომპანიის სახელწოდება

შპს "მსუბუქი
კონსტრუქციის ჯგუფი"

პროექტის სახელწოდება და მისამართი
პროექტი საცხოვრებელი
სახლების მშენებლობაზე

ნახაზის დასახელება
დენდროლოგიური სქემა

მასშტაბი	თარიღი		
1:500	08.07.2016		
სტადია	ფორმატი	ფურცელი	ფურცლები
გრგ	A 3	19	25



ძირითადი აღნიშვნები

თანამდებობა	გვარი	ხელმოწერა
პრ. მოვ. არქ.	ა. კუჭერ	

დამკვეთი
შპს "ეკოდაბა"

შემსრულებელი
კომპანიის სახელწოდება

შპს "მსუბუქი
კონსტრუქციის ჯგუფი"

პროექტის სახელწოდება და მისამართი
პროექტი საცხოვრებელი
სახლების მშენებლობაზე

წახაზის დასახელება
ვიზუალიზაცია

მასშტაბი	თარიღი		
1:500	08.07.2016		
სტადია	ფორმატი	ფურცელი	ფურცლები
გრგ	A 3	20	25

ძირითადი აღნიშვნები



თანამდებობა	გვარი	ხელმოწერა
პრ. მოვ. არქ.	ა. კუჭერ	

დამკვეთი
შპს "ეკოდაბა"

შემსრულებელი
კომპანიის სახელწოდება

შპს "მსუბუქი
კონსტრუქციის ჯგუფი"

პროექტის სახელწოდება და მისამართი
პროექტი საცხოვრებელი
სახლების მშენებლობაზე

ნახაზის დასახელება
ვიზუალიზაცია

მასშტაბი	თარიღი		
1:500	08.07.2016		
სტადია	ფორმატი	ფურცელი	ფურცლები
გრგ	A 3	21	25

ძირითადი აღნიშვნები



თანამდებობა	გვარი	ხელმოწერა
პრ. მოვ. არქ.	ა. კუჭერ	

დამკვეთი
შპს "ეკოდაბა"

შემსრულებელი
კომპანიის სახელწოდება

შპს "მსუბუქი
კონსტრუქციის ჯგუფი"

პროექტის სახელწოდება და მისამართი
პროექტი საცხოვრებელი
სახლების მშენებლობაზე

ნახაზის დასახელება
ვიზუალიზაცია

მასშტაბი	თარიღი		
1:500	08.07.2016		
სტადია	ფორმატი	ფურცელი	ფურცლები
გრგ	A 3	22	25

ძირითადი აღნიშვნები



თანამდებობა	გვარი	ხელმოწერა
პრ. მოვ. არქ.	ა. კუჭერ	

დამკვეთი
შპს "ეკოდაბა"

შემსრულებელი
კომპანიის სახელწოდება

შპს "მსუბუქი
კონსტრუქციის ჯგუფი"

პროექტის სახელწოდება და მისამართი
პროექტი საცხოვრებელი
სახლების მშენებლობაზე

ნახაზის დასახელება
ვიზუალიზაცია

მასშტაბი	თარიღი		
1:500	08.07.2016		
სტადია	ფორმატი	ფურცელი	ფურცლები
გრგ	A 3	23	25

ძირითადი აღნიშვნები



თანამდებობა	გვარი	ხელმოწერა
პრ. მოვ. არქ.	ა. კუჭერ	

დამკვეთი
შპს "ეკოდაბა"

შემსრულებელი
კომპანიის სახელწოდება

შპს "მსუბუქი
კონსტრუქციის ჯგუფი"

პროექტის სახელწოდება და მისამართი
პროექტი საცხოვრებელი
სახლების მშენებლობაზე

ნახაზის დასახელება
ვიზუალიზაცია

მასშტაბი	თარიღი		
1:500	08.07.2016		
სტადია	ფორმატი	ფურცელი	ფურცლები
გრგ	A 3	24	25