


შპს „არკო“



გუდაურის სარეკონსტრუქციო ტერიტორიაზე მიწის ნაკვეთების გამოყენების პირობები  
განაშენიანების რეგულირების გეგმის დასამუშავებლად

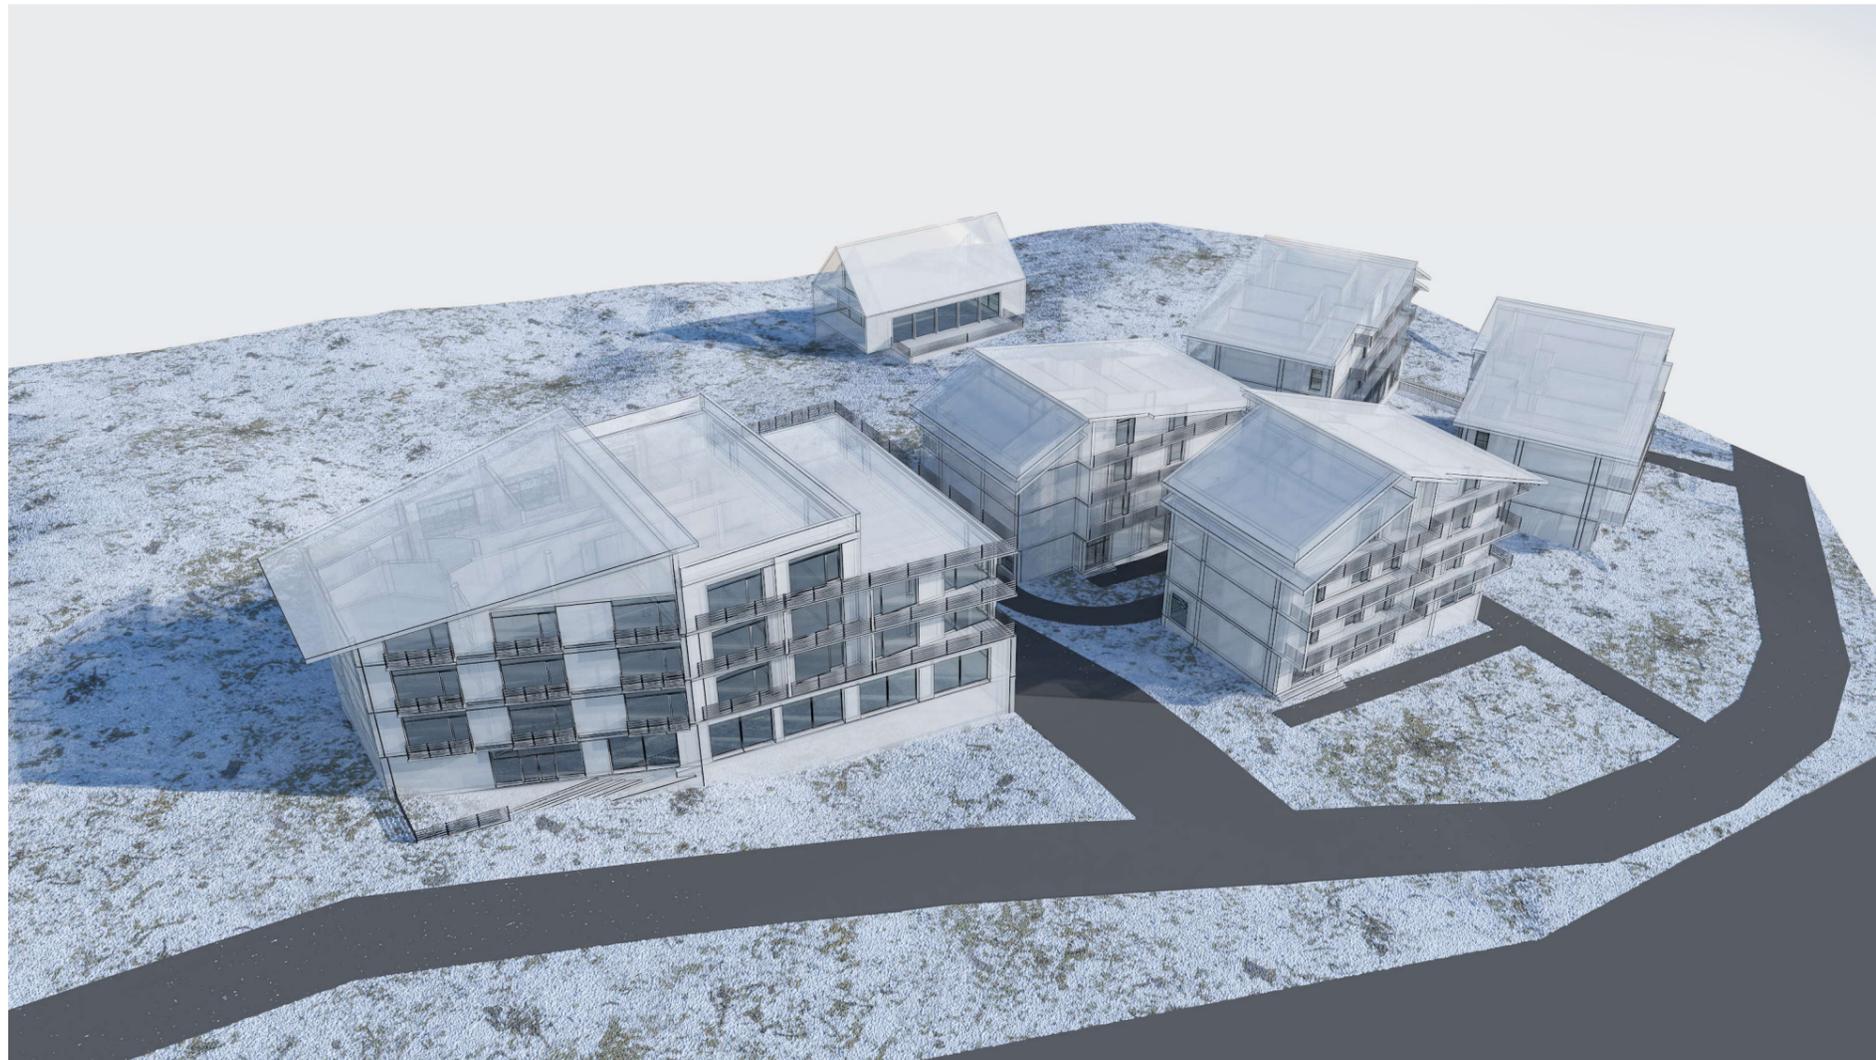

2018 წელი

# სატელეფონო ინფორმაცია

დამკვეთი:

ილია ამირიძე

**P/N: 16001019184**

ვენერა ჯაიშაური

**P/N:08001020926**

სოფიო ჯაიშაური

**P/N: 01029019133**

ქეთო ჯაიშაური

**P/N:16001021903**

შემსრულებელი:

შპს "არქო"

**ID 405038739**

დირექტორი უ.არაბიძე

არქიტექტორი ნ. ჯაჰანაძე

# განმარტებითი ბარათი

საპროექტო მიწის ნაკვეთი მდებარეობს გუდაურის სარეჯრეაციო ტერიტორიაზე, ქვემო გუდაურის დასახლებაში, დუშეთის რაიონი

- 1)სოფ ზაქანი ს.ე 71.62.58.402 - 1105 ჰკმ
- 2)სოფ ზაქანი ს.ე 71.62.58.403 - 1395 ჰკმ
- 3)სოფ. ჯაიშაური ს.ე 71.62.47.318 - 3000 ჰკმ

საერთო ფართობი შეადგენს 5500 ჰკმ/

ტერიტორიის ძირითადი ნაწილი გაუნაშენიანებელია, რელიეფი მცირე ქანობიანია. საშუალო დახრა შეადგენს 3-5 გრადუსს. მიწის ნაკვეთზე საკადასტრო უბნით 71.62.38.402 - 1105 ჰკმ. განთავსებულია ერთსართულიანი სასტუმროს ტიპის საცხოვრებელი.

საპროექტო ტერიტორიის გარშემო განთავსებულია 3-4 და 5 სართულიანი სასტუმროს ტიპის შენობები. გასანაშენიანებელი მიწის ნაკვეთების მიმდებარედ გადის სათხილამურო ტრასა აქედან გამომდინარე ტერიტორიას გააჩნია მოსახერხებელი ჯავშირი სათხილამურო ტრასასთან ტრანსპორტის გარეშე.

მიწათსარგებლობის გეგმის მიხედვით ტერიტორია განთავსებულია საჟურორტო-სარეჯრეაციო ზონაში (სრზ2) პროექტით გათვალისწინებული სასტუმროს ტიპის შენობების მშენებლობა, ქალაქმშენებლობითი უოეფიციენტები თითოეული მიწის ნაკვეთებისთვის არის ე1-0.4, ე2-1.1 შენობების სიმალტე განსაზღვრულია უონქრეტული საჟურორტო-სარეჯრეაციო ზონებში პარამეტრების რეგულირების ცხრილის შესაბამისად 14მ უედლის ბოლომდე ; 16მ უეხამდე

ავტოსადგომების რაოდენობა 2 სასტუმრო ნომერზე 1 ავტოსადგომი

საროექტო ტერიტორიაზე რომლის ფართობი 5500 ჰკმ საპროექტო წინადადებით გათვალისწინებულია ე1 0.4 ე2 1.2

# სარჩევი

1. სატიტულო ინფორმაცია
2. განმარტებითი ბარათი
3. სარჩევი
4. გენგეგმა
- 5.6. გეგმა
- 7.8 საპროექტო ჭრილები
- 9.10.11.12.13. ვიზუალიზაცია
14. გამიჯვნის გეგმა
15. არსებულის და საპროექტო გამიჯვნის გეგმა
- 16.17. შენობათა განთავსების სქემა
18. საპროექტო ფუნქციური ზონირება
19. საპროექტო სატრანსპორტო სქემა
- 20 ბუნებრივი აირით მომარაგების ძირითადი და ლოკალური სქემის გეგმა
- 21 ელექტრომომარაგების ძირითადი და ლოკალური სქემის გეგმა
- 22 არსებული სიტუაციის ამსახველი ფოტოები
- 23 არსებული სიტუაციის ამსახველი ფოტოები
- 24 ფოტოსურათების ფიქსაციის სქემა



ფორმატი	დაკვეთა №	ფაილის სახელი
A3		

ექსპლიკაცია:

- ① საპროექტო შენობის ნომერი
- sky
- არსებული გზა
- საპროექტო საკადასტრო საზღვარი

პროექტის სახელწოდება  
მისამართი

გუდაურის სარეკრეაციო ტერიტორიაზე მიწის ნაკვეთების განაშენიანების რეგულირების გეგმა



თანამდებობა	გვარი	ხელმოწერათარილი
დირექტორი	კარაბიძე	<i>[Handwritten Signature]</i>
არქიტექტორი	ნაკაბანაძე	<i>[Handwritten Signature]</i>



 მისამართი: თბილისი, მარშალ გელგუჯანის №13

მასშტაბი	1:1000	ნახაზი
თარიღი		გენგეგმა

სტადია	ფურცელი	ფურცლები
არქ. პრ.		4

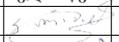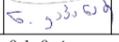

ფორმატი	დაკვეთა №	ფაილის სახელი
A3		
ექსპლიკაცია:		
1	საპროექტო შენობის ნომერი	
	sky	
	არსებული გზა	
	გამწვანება	
	საპროექტო საკადასტრო საზღვარი	
	ავტომანქანების მოძრაობის სქემა	
პროექტის სახელწოდება		
მისამართი გუდაურის სარეკრიაციო ტერიტორიაზე მიწის ნაკვეთების განაშენიანების რეგულირების გეგმა		
თანამდებობა	გვარი	ხელმოწერა
დირექტორი	კარაბიძე	
არქიტექტორი	ნ.კაპანაძე	
		მისამართი თბილისი, მარშალ გულოვანის №13
მასშტაბი	1:500	ნახაზი
თარიღი		გეგმა
სტადია	ფურცელი	ფურცლები
არქ. პრ.		5

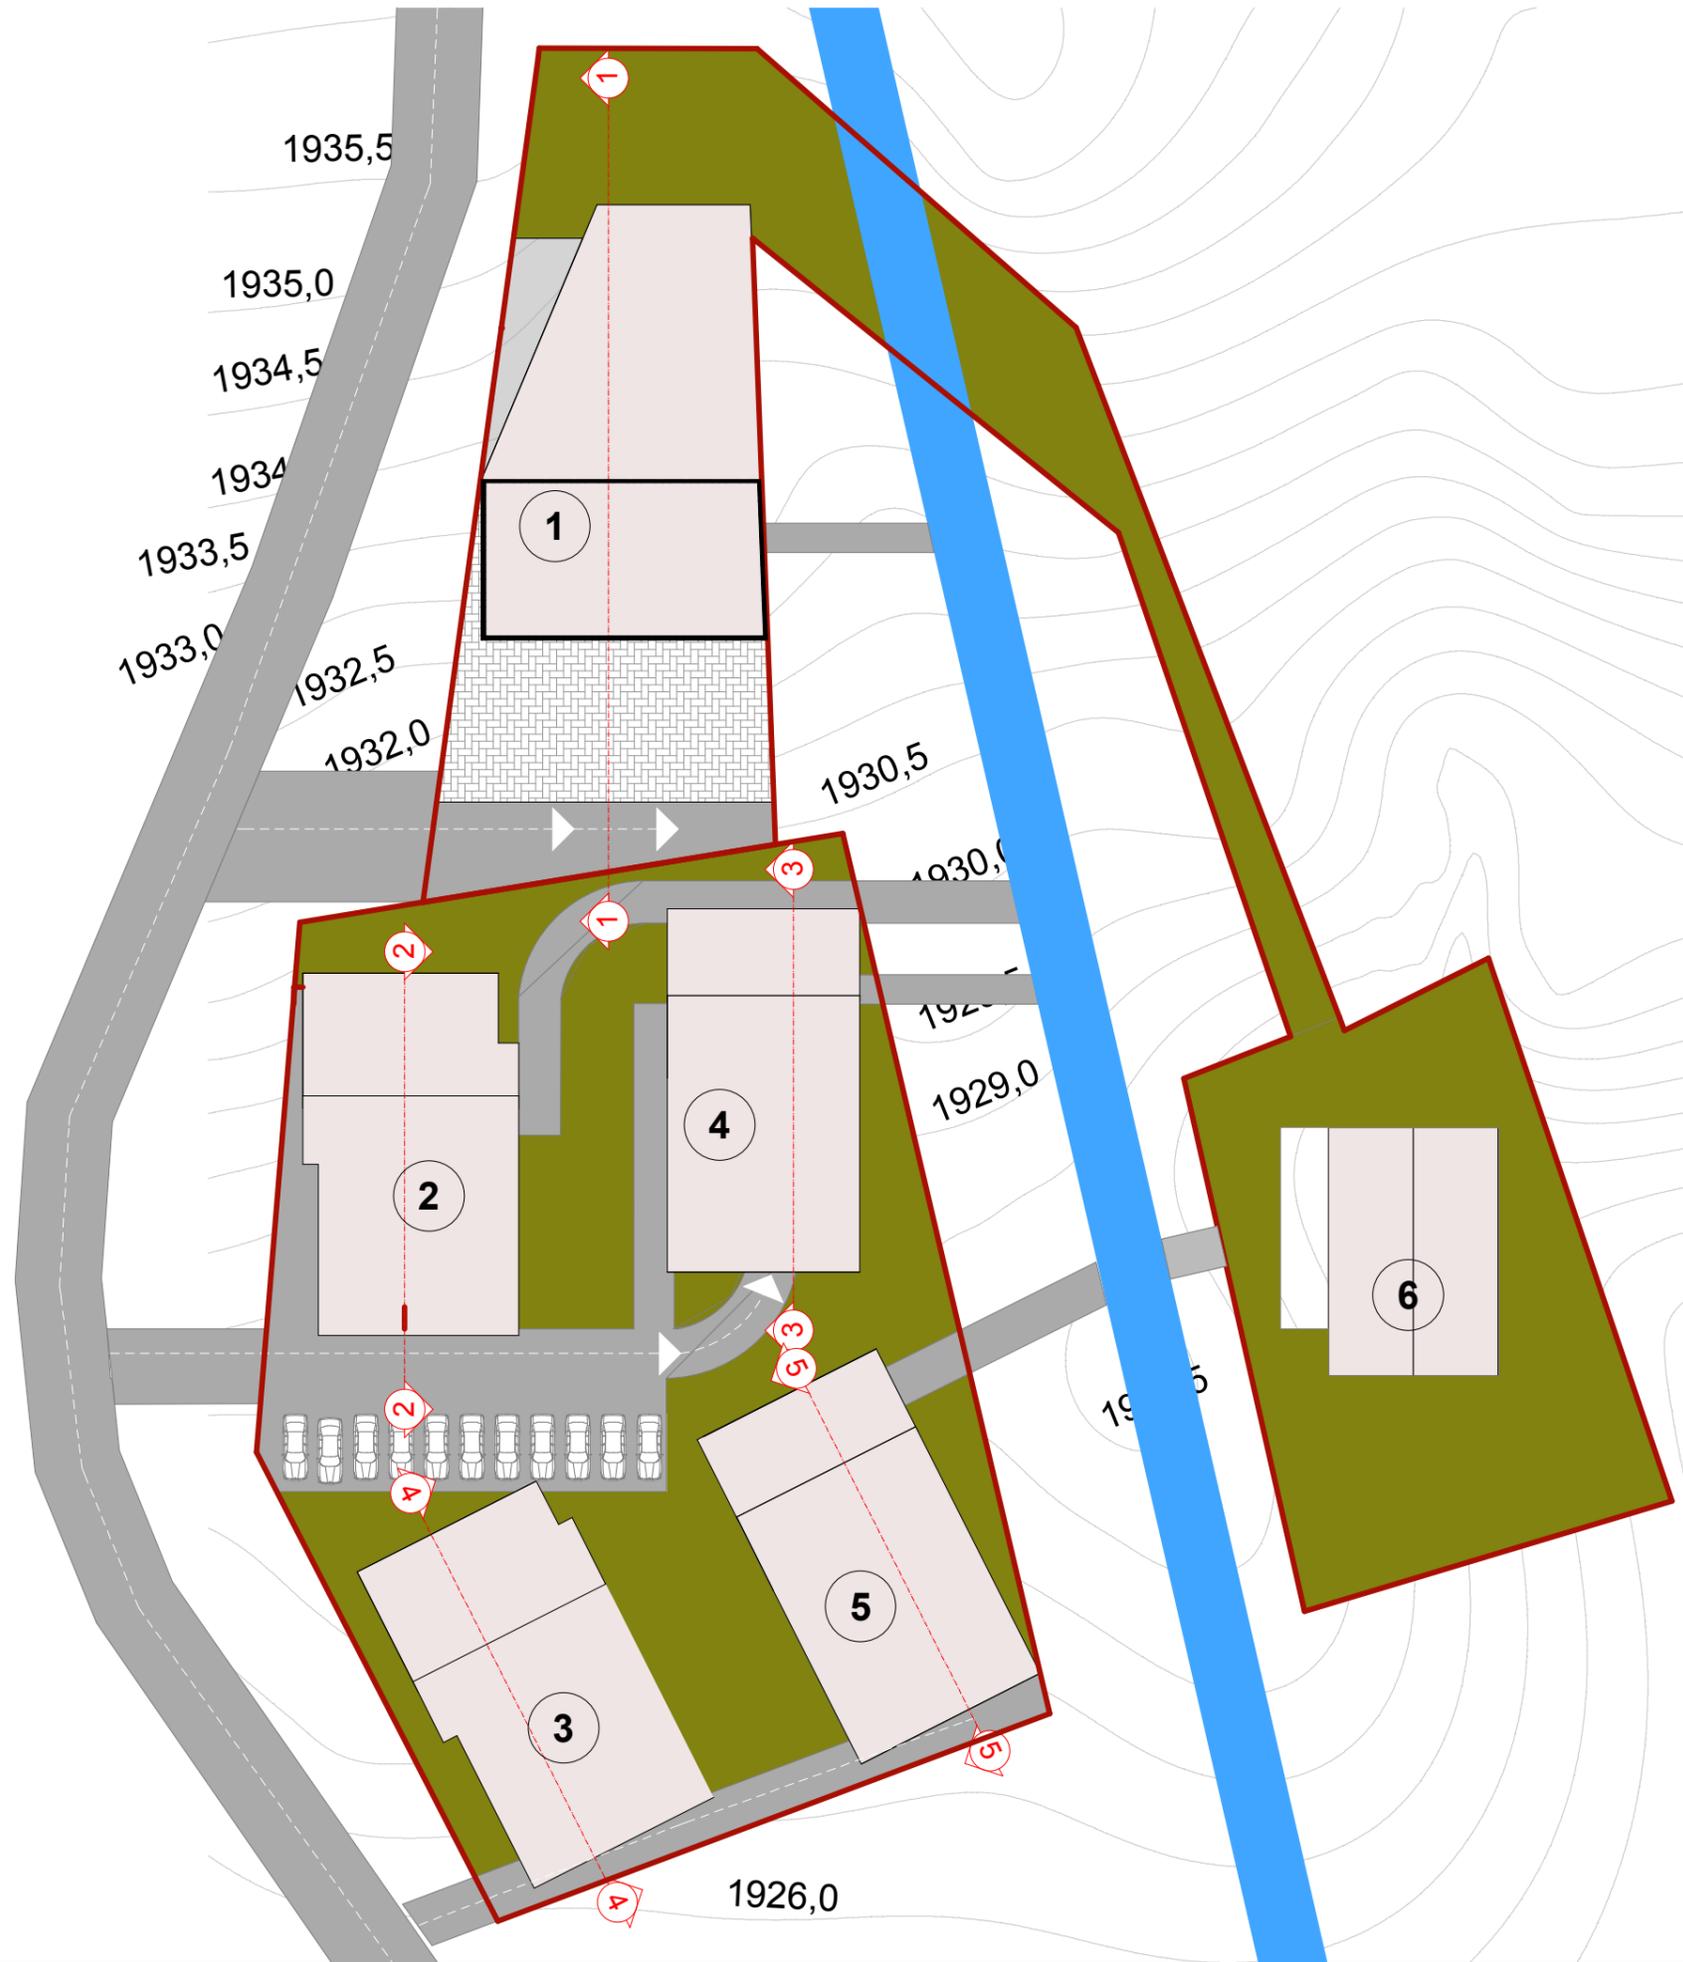

ფორმატი	დაკვეთა №	ფაილის სახელი
A3		

ექსპლიკაცია:

- 1 საპროექტო შენობის ნომერი
- sky
- არსებული გზა
- გამწვანება
- საპროექტო შენობა
- საპროექტო საკადასტრო საზღვარი
- ავტომანქანების მოძრაობის სქემა


პროექტის სახელწოდება  
 მისამართი  
 გუდაურის სარეკრეაციო ტერიტორიაზე მიწის ნაკვეთების განაშენიანების რეგულირების გეგმა

თანამდებობა	გვარი	ხელმოწერა	თარიღი
დირექტორი	კარაბიძე	<i>[Signature]</i>	
არქიტექტორი	ნ. კაპანაძე	<i>[Signature]</i>	

**RRCO** მისამართი  
 თბილისი, მარშალ გულოვანის №13

მასშტაბი	1:500	ნახაზი
თარიღი		გეგმა

სტადია	ფურცელი	ფურცლები
არქ. პრ.		6

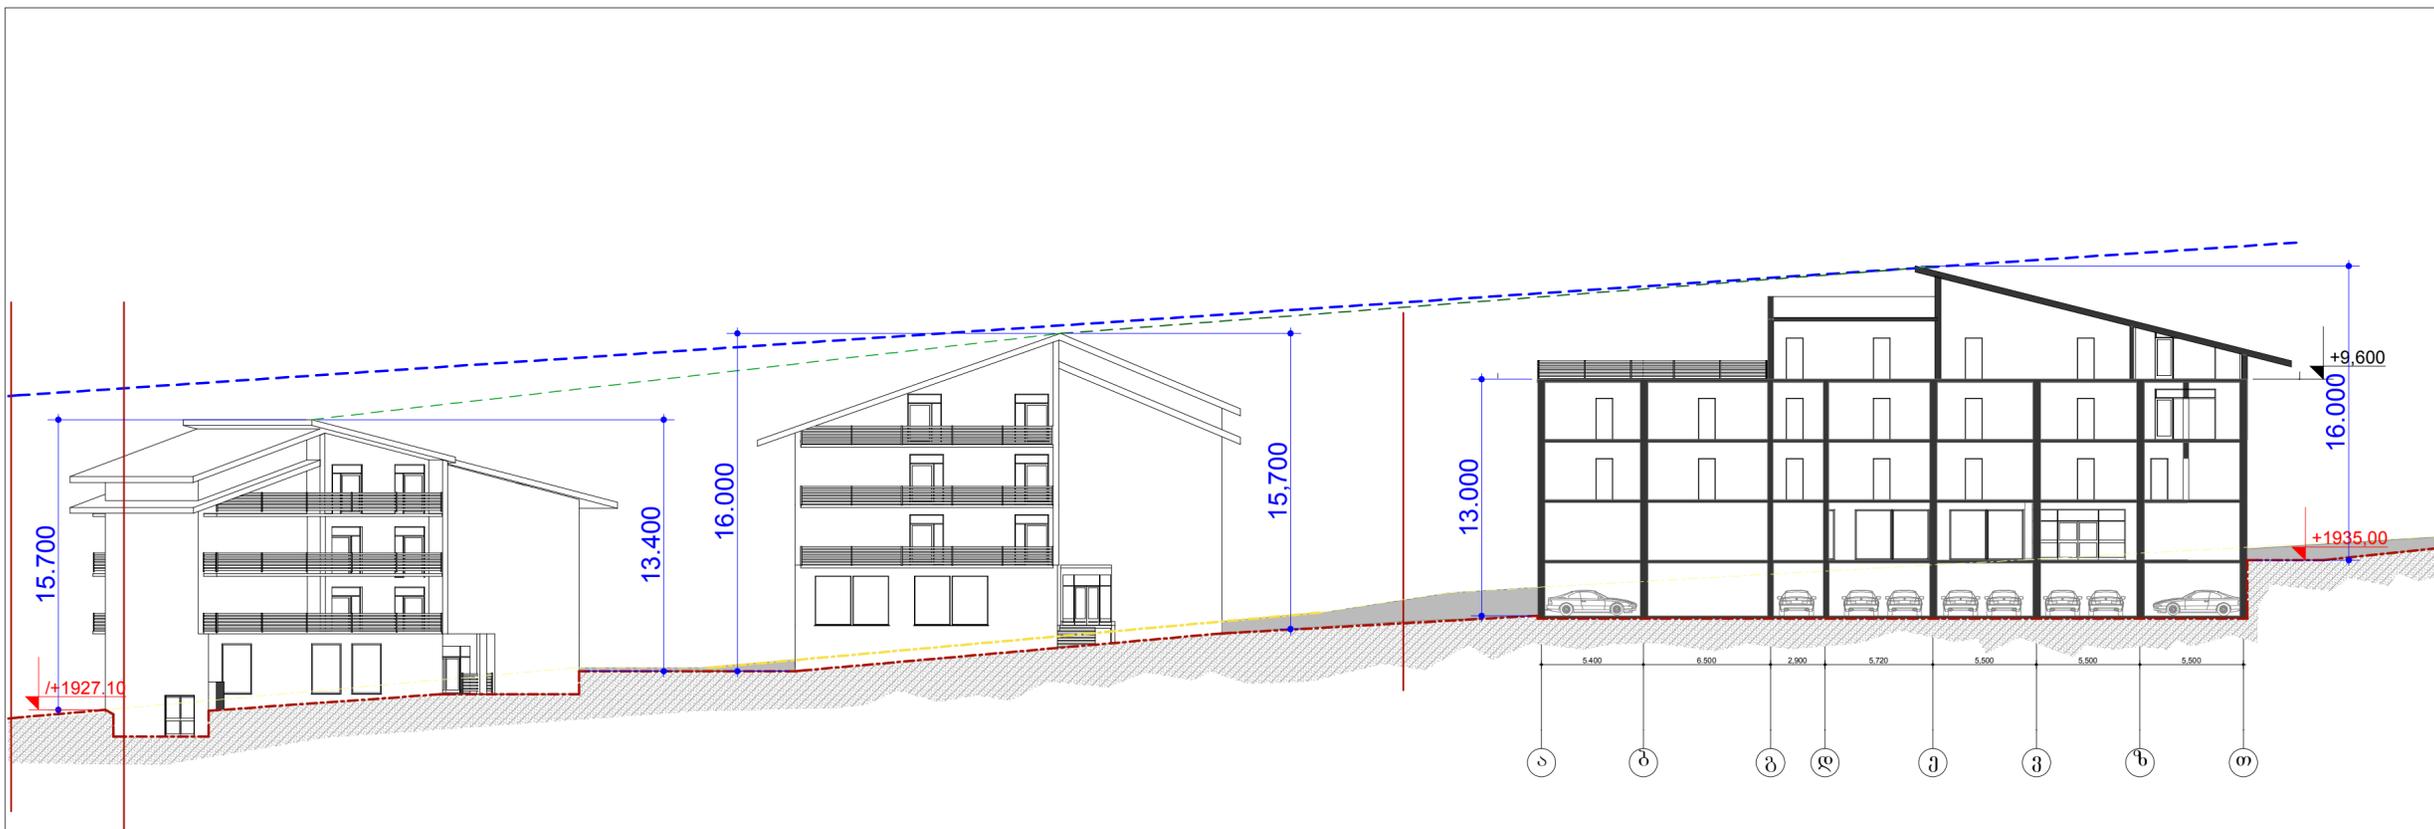

ფორმატი	დაკვეთა №	ფაილის სახელი
A3		

- ექსპლიკაცია:
- ფასადის ზედაპირის მაქსიმალური დასაშვები სიმაღლე
  - შენობის არსებული საზი
  - რელიეფის არსებული საზი
  - რელიეფის საპროექტო საზი

პროექტის სახელწოდება  
მისამართი

გუდაურის სარეკრიაციო ტერიტორიაზე მიწის ნაკვეთების განაშენიანების რეგულირების გეგმა

თანამდებობა	გვარი	ხელმოწერათარიღი
დირექტორი	კარაბიძე	
არქიტექტორი	ნაკაბანაძე	




მასშტაბი	ნახაზი
თარიღი	საპროექტო წერილები

სტადია	ფურცელი	ფურცლები
არქ. პრ.		7

შენიშვნა №1 ჭრილი 1-1  
მ1:200

ფორმატი	დაკვეთა №	ფაილის სახელი
A3		

- ექსპლიკაცია:
- - - - ფასადის ზედაპირის მაქსიმალური დასაშვები სიმაღლე
  - - - - შენობის არსებული ხაზი
  - - - - რელიეფის არსებული ხაზი
  - - - - რელიეფის საპროექტო ხაზი

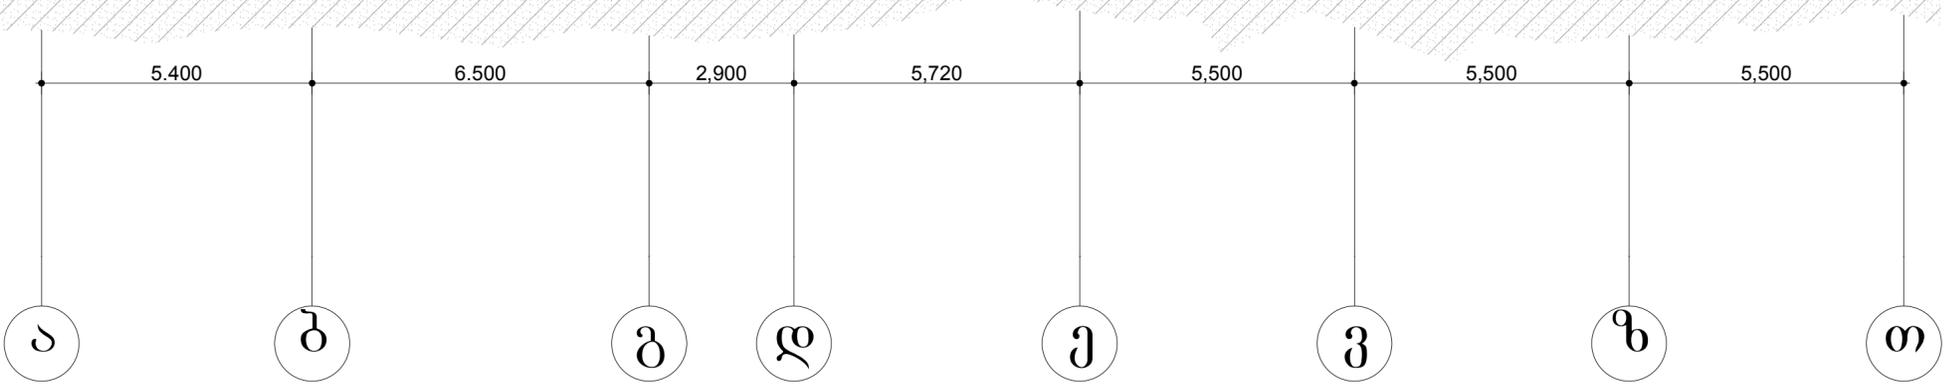

პროექტის სახელწოდება  
მისამართი  
გუდაურის სარეკრაციო ტერიტორიაზე მიწის ნაკვეთების განაშენიანების რეგულირების გეგმა

თანამდებობა	გვარი	ხელმოწერათარიღი
დირექტორი	კარაბიძე	გ. თ. 2023
არქიტექტორი	ნაკაბანაძე	გ. თ. 2023



მისამართი: თბილისი, მარშალ გელოვანის №13

მასშტაბი	1:100	ნახაზი
თარიღი		საპროექტო ჭრილები

სტადია	ფურცელი	ფურცლები
არქ. პრ.		8

შენიშვნა №2 ჭრილი 2-2



შენიშვნა №3 ჭრილი 3-3



შენიშვნა №4 ჭრილი 4-4




შენიშვნა №5 ჭრილი 5-5



ფორმატი	დაკვეთა №	ფაილის სახელი
A3		
ექსპლიკაცია:		
--- რელიეფის არსებული საზი		
--- რელიეფის საპროექტო საზი		
პროექტის სახელწოდება		
მისამართი გუდაურის სარეკრაციო ტერიტორიაზე მიწის ნაკვეთების განაშენიანების რეგულირების გეგმა		
თანამდებობა	გვარი	ხელმოწერა
დირექტორი	კარაბიძე	
არქიტექტორი	ნაკაბანძე	
		მისამართი თბილისი, მარშალ გულუვანის №13
მასშტაბი	1:200	ნახაზი
თარიღი		საპროექტო ჭრილები
სტადია	ფურცელი	ფურცლები
არქ. პრ.		9

ფორმატი	დაკვეთა №	ფაილის სახელი
A3		

ექსპლიკაცია:

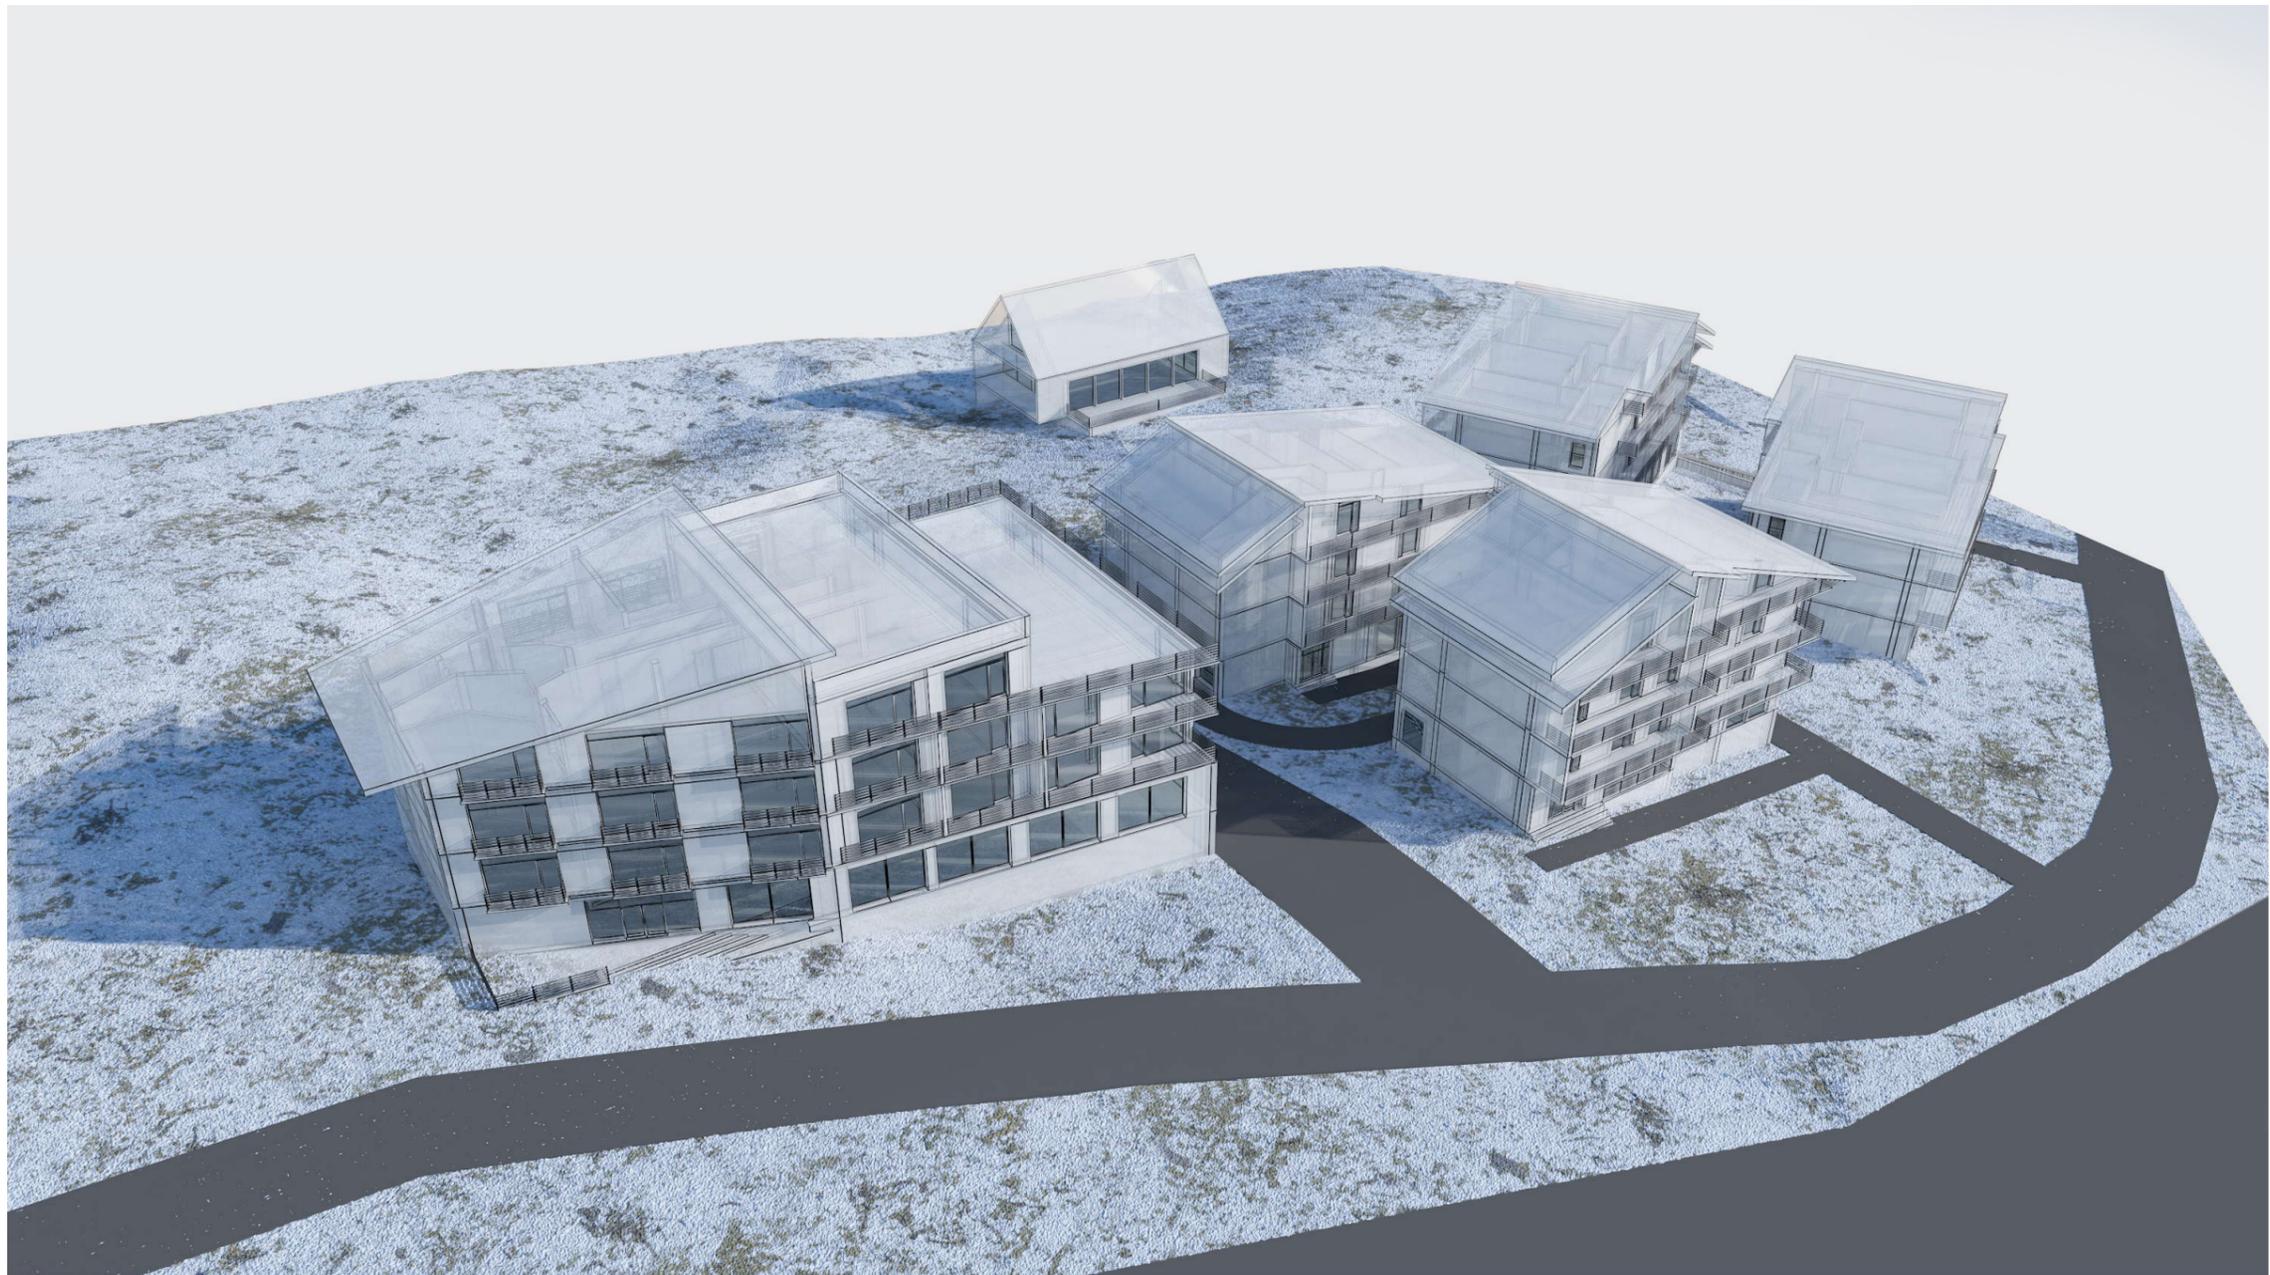

პროექტის სახელწოდება  
 მისამართი  
 გუდაურის სარეკრეაციო ტერიტორიაზე მიწის ნაკვეთების განაშენიანების რეგულირების გეგმა

თანამდებობა	გვარი	ხელმოწერა	თარიღი
დირექტორი	კარაბიძე		
არქიტექტორი	ნ.კაპანაძე		

 მისამართი  
 თბილისი,  
 მარშალ გულოვანის №13

მასშტაბი	ნახაზი
თარიღი	<b>ვიზუალიზაცია</b>

სტადია	ფურცელი	ფურცლები
არქ. პრ.		10

ფორმატი	დაკვეთა №	ფაილის სახელი
A3		

ექსპლიკაცია:



პროექტის სახელწოდება  
 მისამართი  
 გუდაურის სარეკრიაციო ტერიტორიაზე მიწის ნაკვეთების განაშენიანების რეგულირების გეგმა

თანამდებობა	გვარი	ხელმოწერა	თარიღი
დირექტორი	კარაბიძე	<i>[Handwritten Signature]</i>	
არქიტექტორი	ნ.კაპანაძე	<i>[Handwritten Signature]</i>	


**ARCO** მისამართი  
 თბილისი,  
 მარშალ გულუგანის №13

მასშტაბი  
 თარიღი  
 ნახაზი  
**ვიზუალიზაცია**

სტადია	ფურცელი	ფურცლები
არქ. პრ.		11

ფორმატი	დაკვეთა №	ფაილის სახელი
A3		

ექსპლიკაცია:

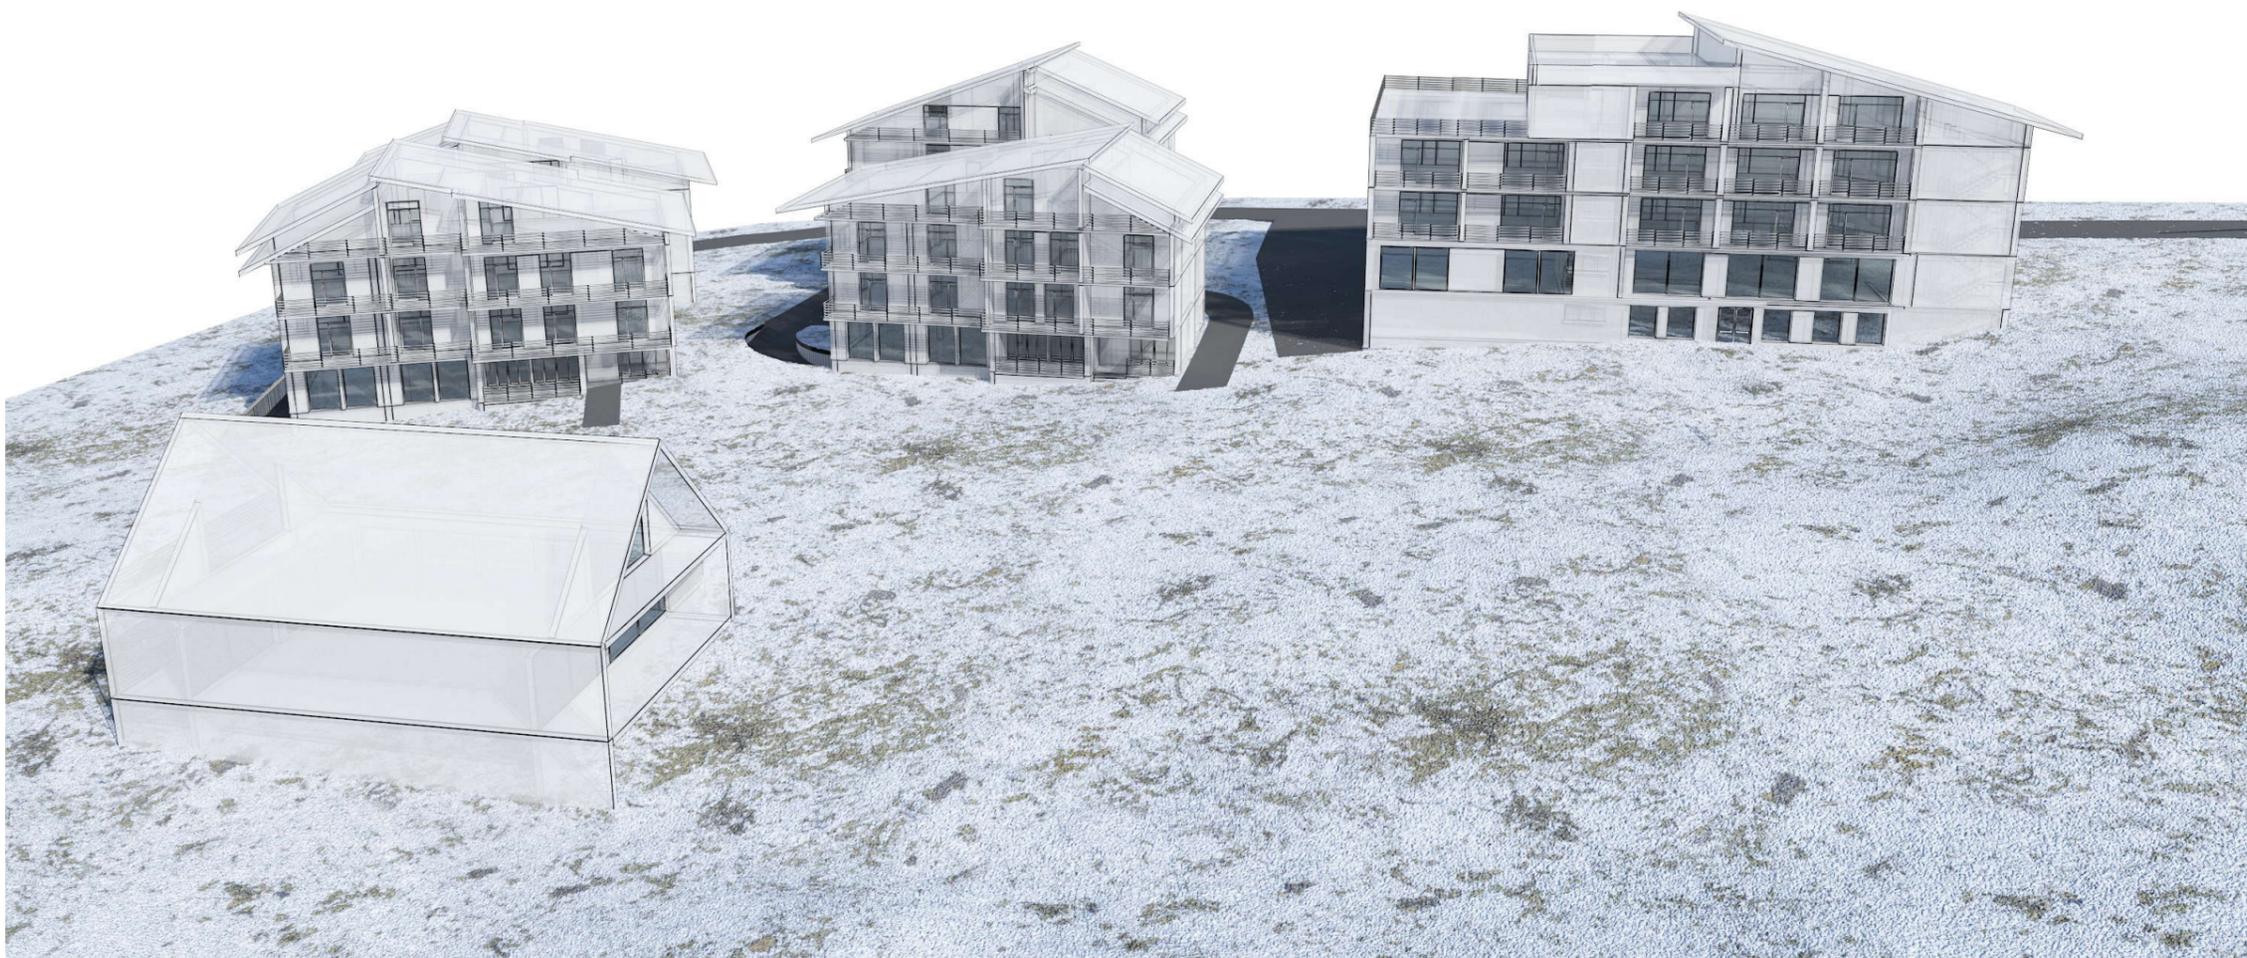

პროექტის სახელწოდება  
 მისამართი  
 გუდაურის სარეკრეაციო ტერიტორიაზე მიწის ნაკვეთების განაშენიანების რეგულირების გეგმა

თანამდებობა	გვარი	ხელმოწერა	თარიღი
დირექტორი	კარაბიძე		
არქიტექტორი	ნაკაბანაძე		

 მისამართი  
 თბილისი,  
 მარშალ გულოვანის №13

მასშტაბი	ნახაზი
თარიღი	<b>ვიზუალიზაცია</b>

სტადია	ფურცელი	ფურცლები
--------	---------	----------

არქ. პრ.		<b>12</b>
----------	--	-----------

ფორმატი	დაკვეთა №	ფაილის სახელი
A3		

ექსპლიკაცია:



პროექტის სახელწოდება  
 მისამართი  
 გუდაურის სარეკრიაციო ტერიტორიაზე მიწის ნაკვეთების განაშენიანების რეგულირების გეგმა

თანამდებობა	გვარი	ხელმოწერა	თარიღი
დირექტორი	კარაბიძე		
არქიტექტორი	ნ. კაპანაძე		

მისამართი  
 თბილისი,  
 მარშალ გულოვანის №13

მასშტაბი  
 თარიღი  
 ნახაზი  
**ვიზუალიზაცია**

სტადია	ფურცელი	ფურცლები
არქ. პრ.		13

ფორმატი	დაკვეთა №	ფაილის სახელი
A3		

ექსპლიკაცია:




პროექტის სახელწოდება  
 მისამართი  
 გუდაურის სარეკრეაციო ტერიტორიაზე მიწის ნაკვეთების განაშენიანების რეგულირების გეგმა

თანამდებობა	გვარი	ხელმოწერა	თარიღი
დირექტორი	კარაბიძე	<i>[Handwritten Signature]</i>	
არქიტექტორი	ნ.კაპანაძე	<i>[Handwritten Signature]</i>	

**ARCO** მისამართი  
 თბილისი,  
 მარშალ გულოვანის №13


მასშტაბი	ნახაზი
თარიღი	<b>ვიზუალიზაცია</b>

სტადია	ფურცელი	ფურცლები
არქ. პრ.		<b>14</b>

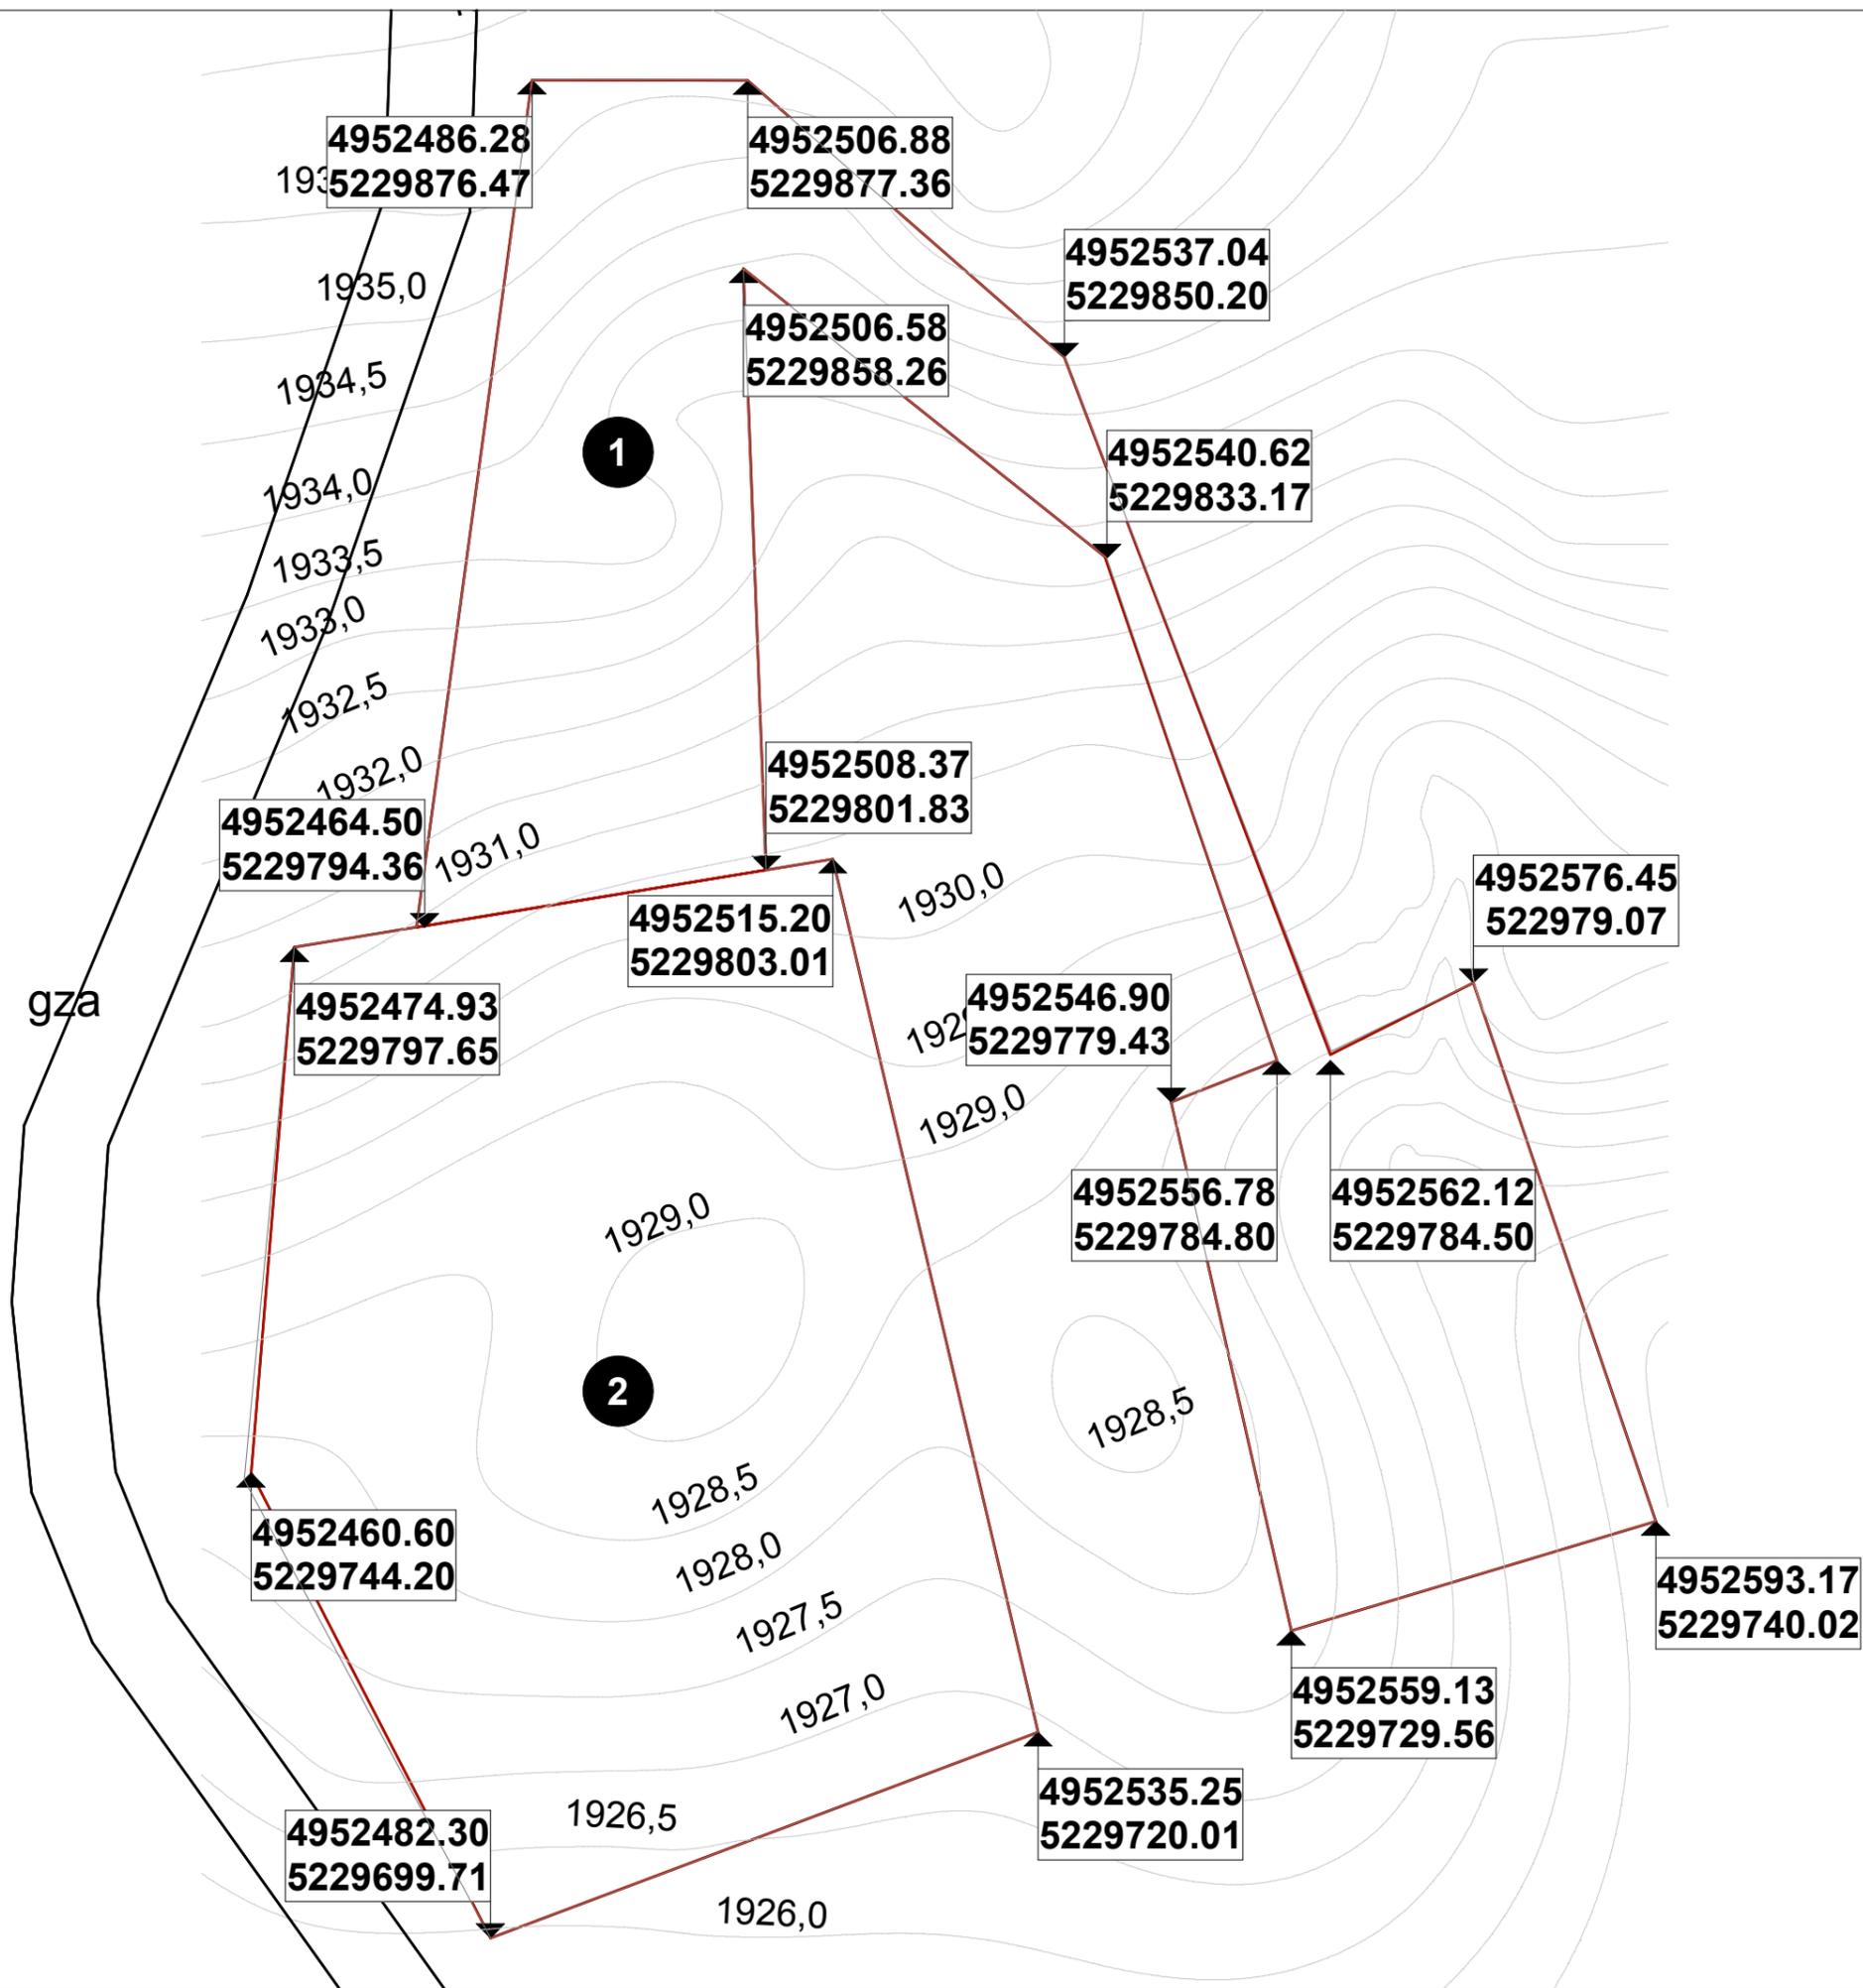

ფორმატი	დაკვეთა №	ფაილის სახელი
A3		
ექსპლიკაცია:		
საპროექტო ტერიტორიის საზღვარი		
საპროექტო საკუდასტრო საზღვარი		
კოორდინატები UTM სისტემაში		
პროექტის სახელწოდება		
მისამართი გუდაურის სარეკრიაციო ტერიტორიაზე მიწის ნაკვეთების განაშენიანების რეგულირების გეგმა		
თანამდებობა	გვარი	ხელმოწერა
დირექტორი	კარაბიძე	
არქიტექტორი	ნ. კახანიძე	
		მისამართი თბილისი, მარშალ გულოვანის №13
მასშტაბი	1:500	ნახაზი
თარიღი		გამოქვენის გეგმა
სტადია	ფურცელი	ფურცლები
არქ. პრ.		15

საპროექტო ნაკვეთის ნომერი	არსებული საკადასტრო ნომერი	არსებული ნაკვეთის ფართი	საპროექტო ნაკვეთის ფართი
1	71.62.58.403	1395,00	2500,00
2	71.62.58.402		
3	71.62.47.318	3000,00	3000,00

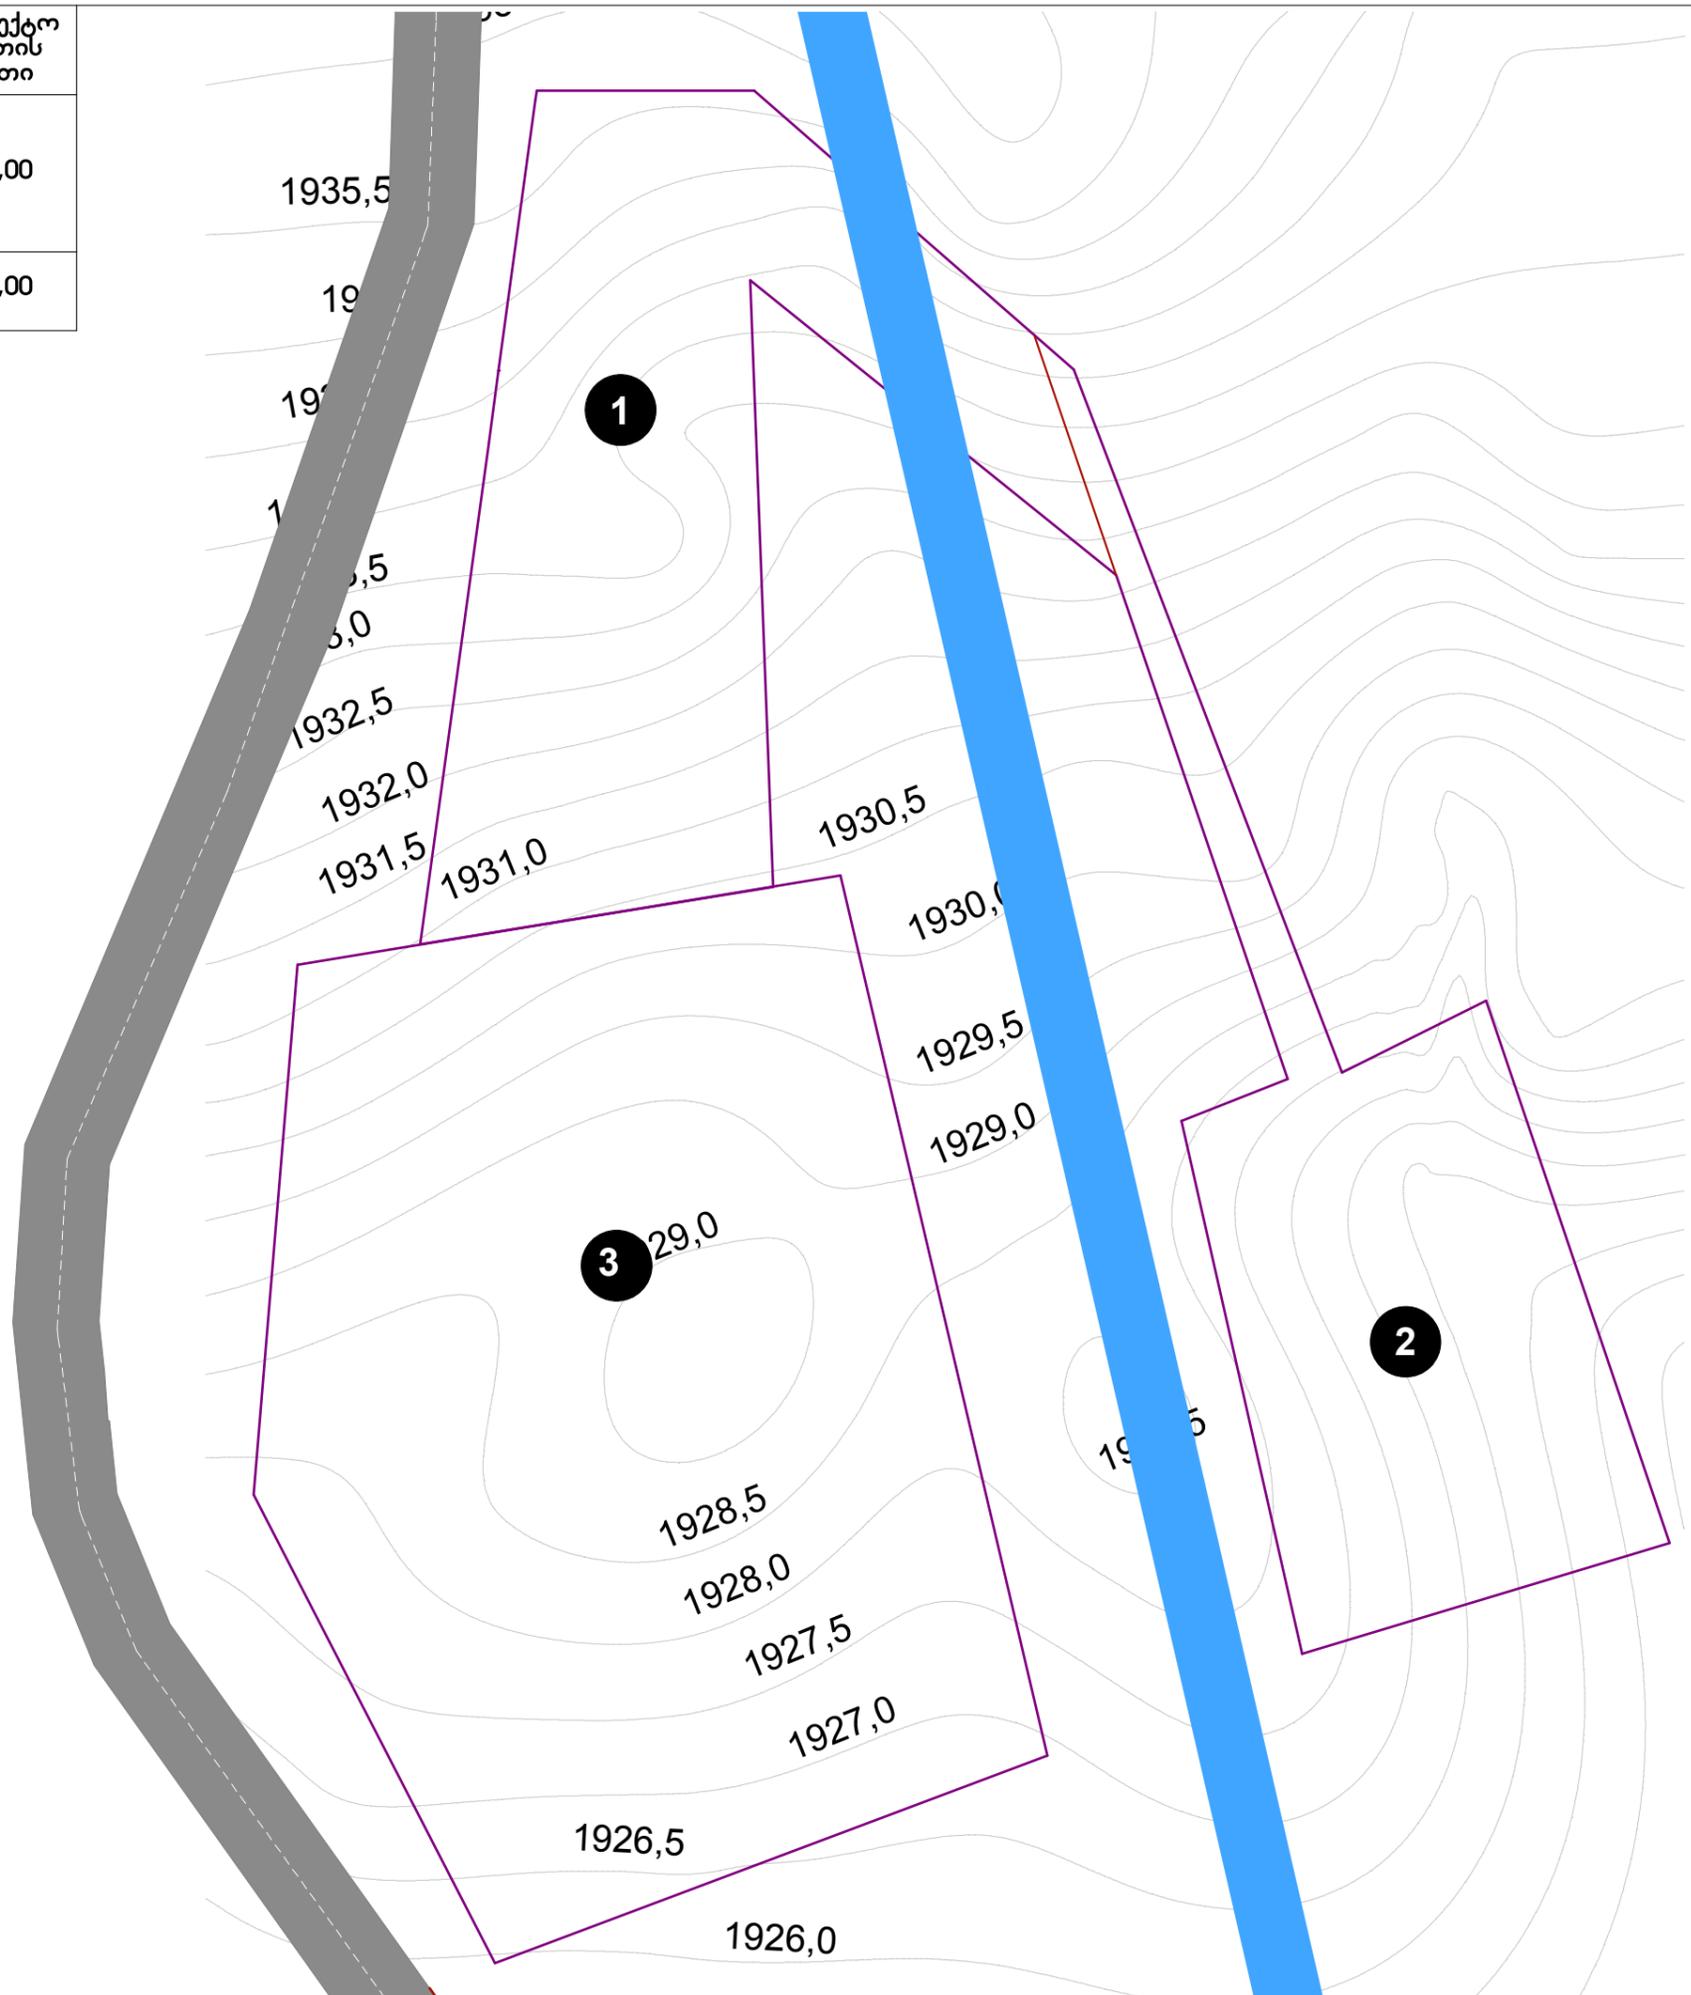

ფორმატი	დაკვეთა №	ფაილის სახელი
A3		

ექსპლიკაცია:

	საურორტო რეკონსტრუქციის ზონა სრზ-2
	არსებული გზა
	არსებული ნაკვეთის პირობითი ნომერი
	არსებული საკადასტრო საზღვარი
	საპროექტო საკადასტრო საზღვარი
	sky

პროექტის სახელწოდება  
 მისამართი  
 გუდაურის სარეკონსტრუქციო ტერიტორიაზე მიწის ნაკვეთების განაშენიანების რეგულირების გეგმა

თანამდებობა	გვარი	სელმოსწერა	თარიღი
დირექტორი	კარაბიძე		
არქიტექტორი	ნაკაბაძე		


მისამართი  
 თბილისი,  
 მარშალ გულოვანის №13

მასშტაბი	1:500	ნახაზი	არსებული და საპროექტო
თარიღი			გამიჯვნის გეგმა

სტადია	ფურცელი	ფურცლები
არქ. პრ.		16

საპროექტო ნაკვეთის ნომერი	არსებული საკადასტრო ნომერი	საპროექტო ნაკვეთის ფართი	არსებული კუთხეები	არსებული კუთხეები	არსებული კუთხეები	ფუნქციური ზონა
1	71.62.58.403 71.62.58.402	2500,00	0.4	1.1	0.3	სრზ-2
2	71.62.47.318	3000,00	0.4	1.1	0.3	სრზ-2
საპროექტო ნაკვეთის ნომერი	არსებული საკადასტრო ნომერი	საპროექტო ნაკვეთის ფართი	საპროექტო კუთხეები	საპროექტო კუთხეები	საპროექტო კუთხეები	ფუნქციური ზონა
1	71.62.58.403 71.62.58.402	2500,00	1 000 კვმ	3 000 კვმ	750 კვმ	სრზ-2
2	71.62.47.318	3000,00	1 100 კვმ	3 300 კვმ	900 კვმ	სრზ-2

შენობა	გამოყენების სახეობა	მაქსიმალური სიმაღლე კეზამდე	მაქსიმალური კედლამდე
1	სასტუმრო	168	148
2	საოჯახო სასტუმრო	168	148
3	საოჯახო სასტუმრო	168	148
4	საოჯახო სასტუმრო	168	148
5	საოჯახო სასტუმრო	168	148
6	რესტორანი	168	148

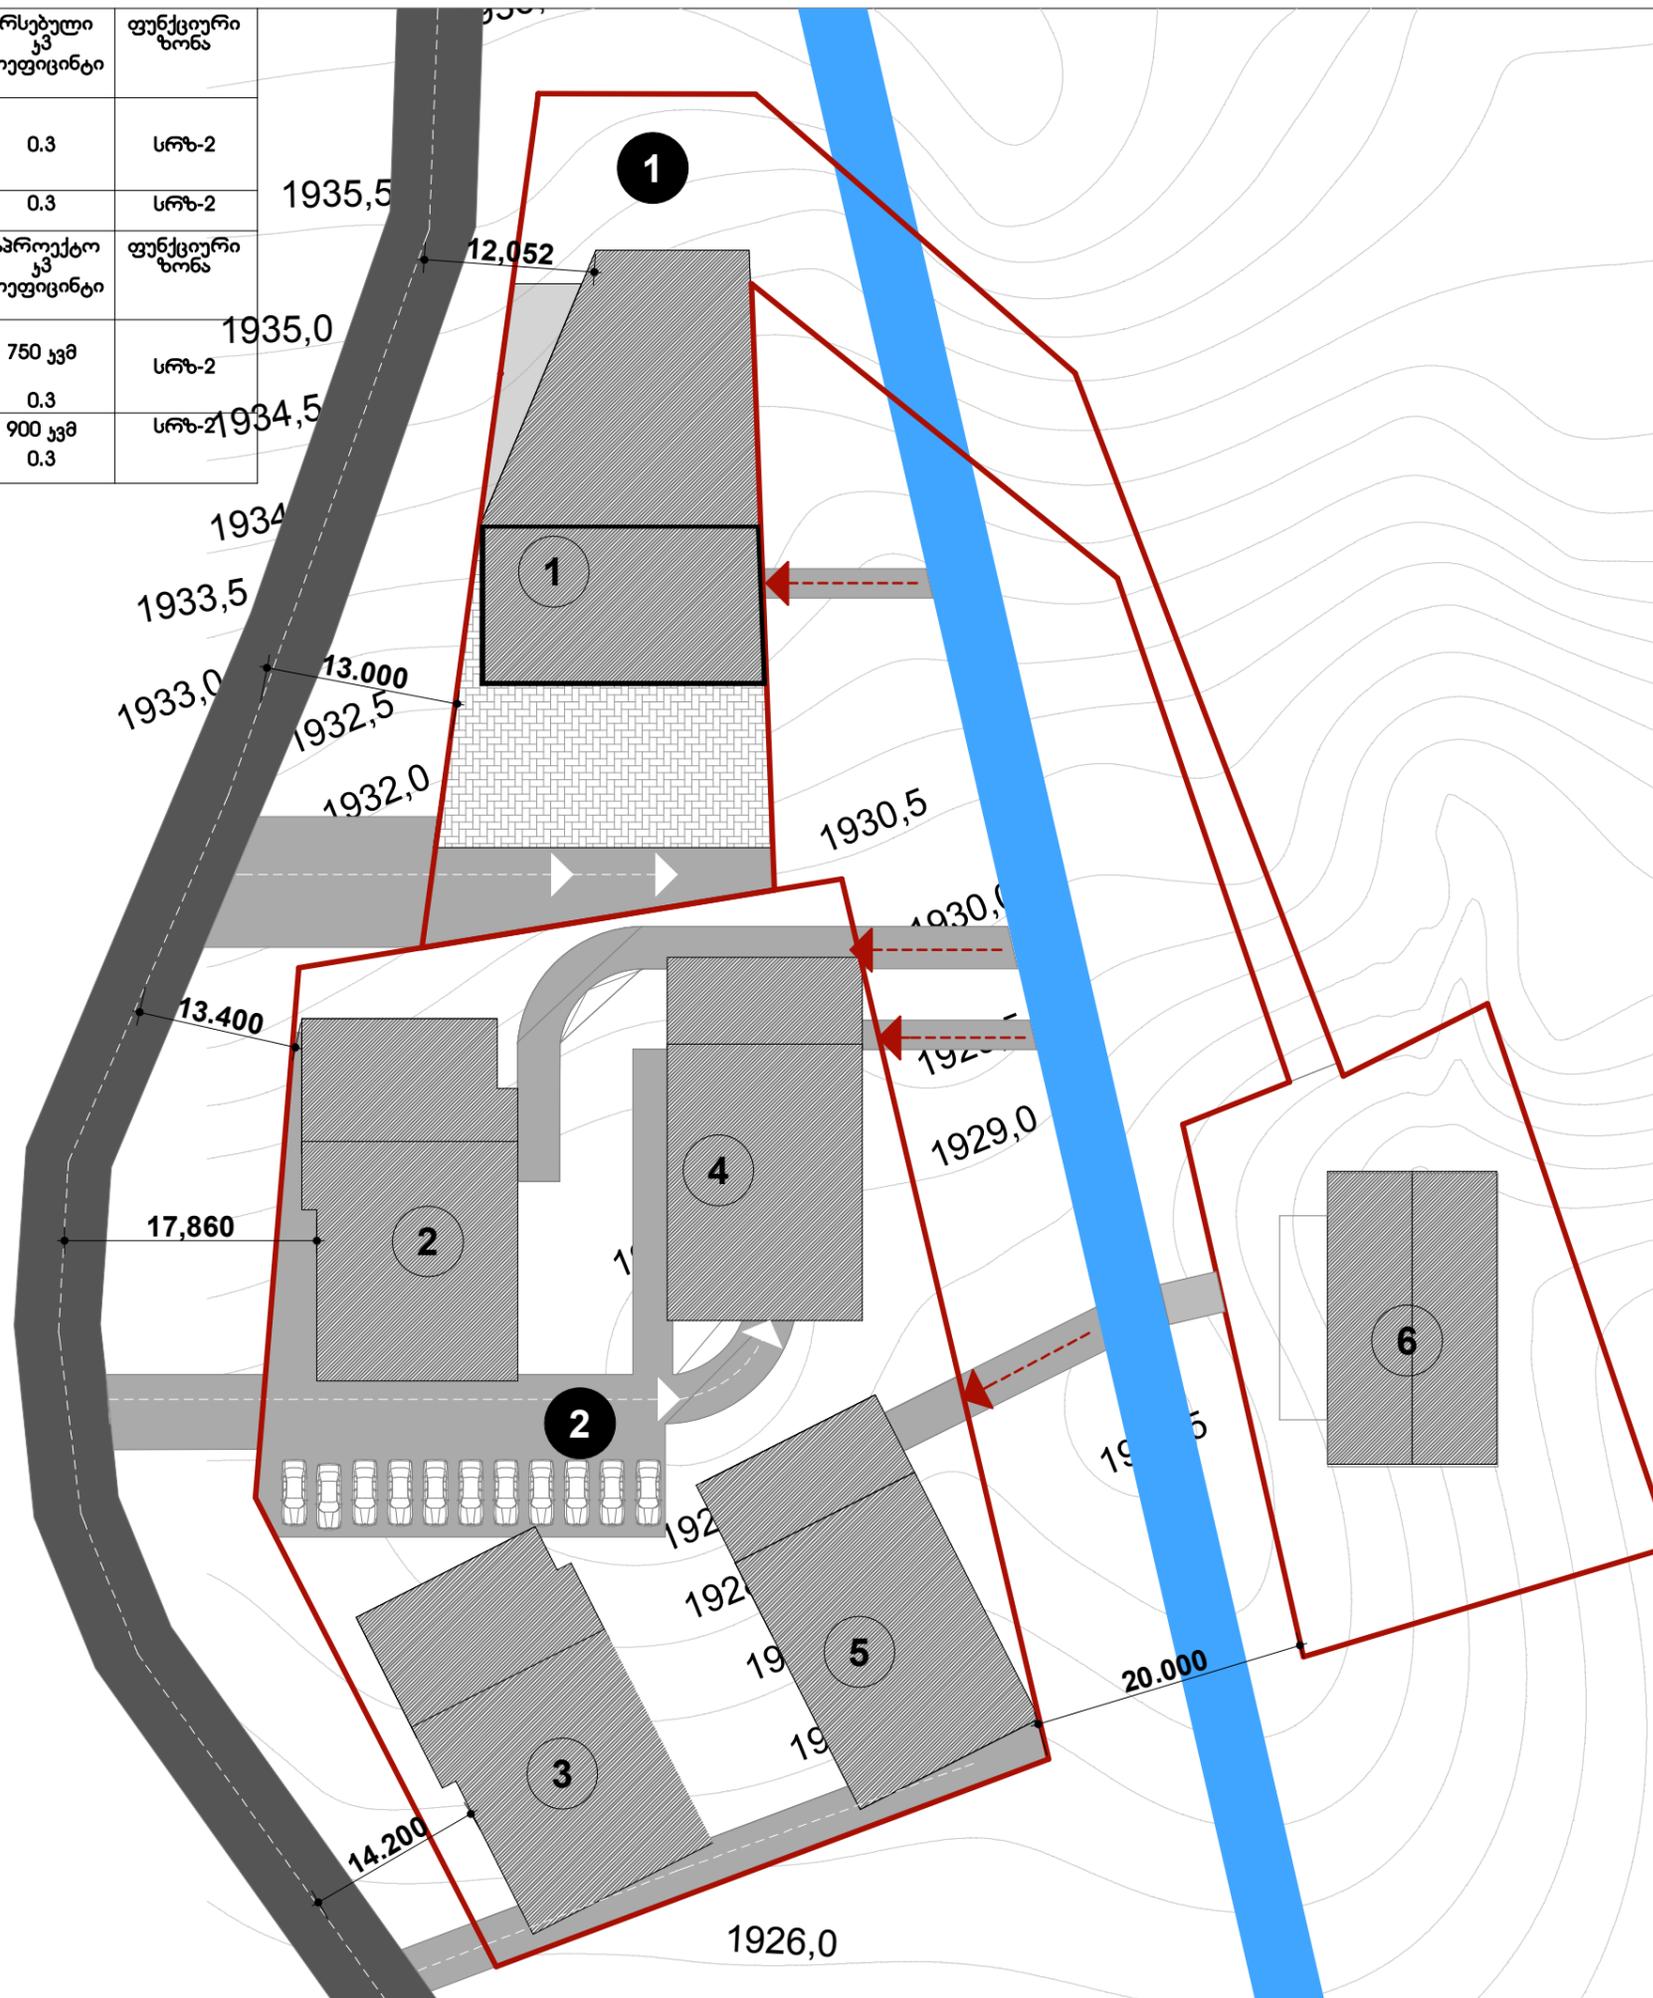

ფორმატი: A3  
დაკვეთა №: [ ]  
ფაილის სახელი: [ ]

ექსპლიკაცია:

- არსებული გზა
- საპროექტო გზა
- ▨ საპროექტო შენობები
- ① საპროექტო შენობის ნომერი
- ① საპროექტო ნაკვეთის პირობითი ნომერი
- საპროექტო საკადასტრო საზღვარი

**ნაკვეთი №1 2500 კვმ**  
 კ1 1000 კვმ კ1 - 0.4  
 შენობა №1 750 კვმ  
 შენობა №6 250 კვმ  
 კ2 2750 კვმ კ2 - 1.1  
 შენობა №1 2350 კვმ  
 შენობა №6 400 კვმ

**ნაკვეთი №2 3000 კვმ**  
 კ1 1100 კვმ კ1 - 0.4

შენობა №2 275 კვმ  
 შენობა №3 275 კვმ  
 შენობა №4 275 კვმ  
 შენობა №5 275 კვმ

კ2 3 300 კვმ კ2 - 1.1

შენობა №2 825 კვმ  
 შენობა №3 825 კვმ  
 შენობა №4 825 კვმ  
 შენობა №5 825 კვმ

პროექტის სახელწოდება:  
 მისამართი:  
 გუდაურის სარეკრიაციო ტერიტორიაზე მიწის ნაკვეთების განაშენიანების რეგულირების გეგმა

თანამდებობა	გვარი	ხელმოწერა	თარიღი
დირექტორი	კარაბიძე	[ ]	[ ]
არქიტექტორი	ნაკაბაძე	[ ]	[ ]


მისამართი: თბილისი, მარშალ გულოვანის №13

მასშტაბი: 1:500  
 თარიღი: [ ]  
 სტადია: [ ]  
 ფურცელი: [ ]  
 ფურცლები: [ ]


არქ. პრ. [ ]

შენობათა განთავსების სქემა

17

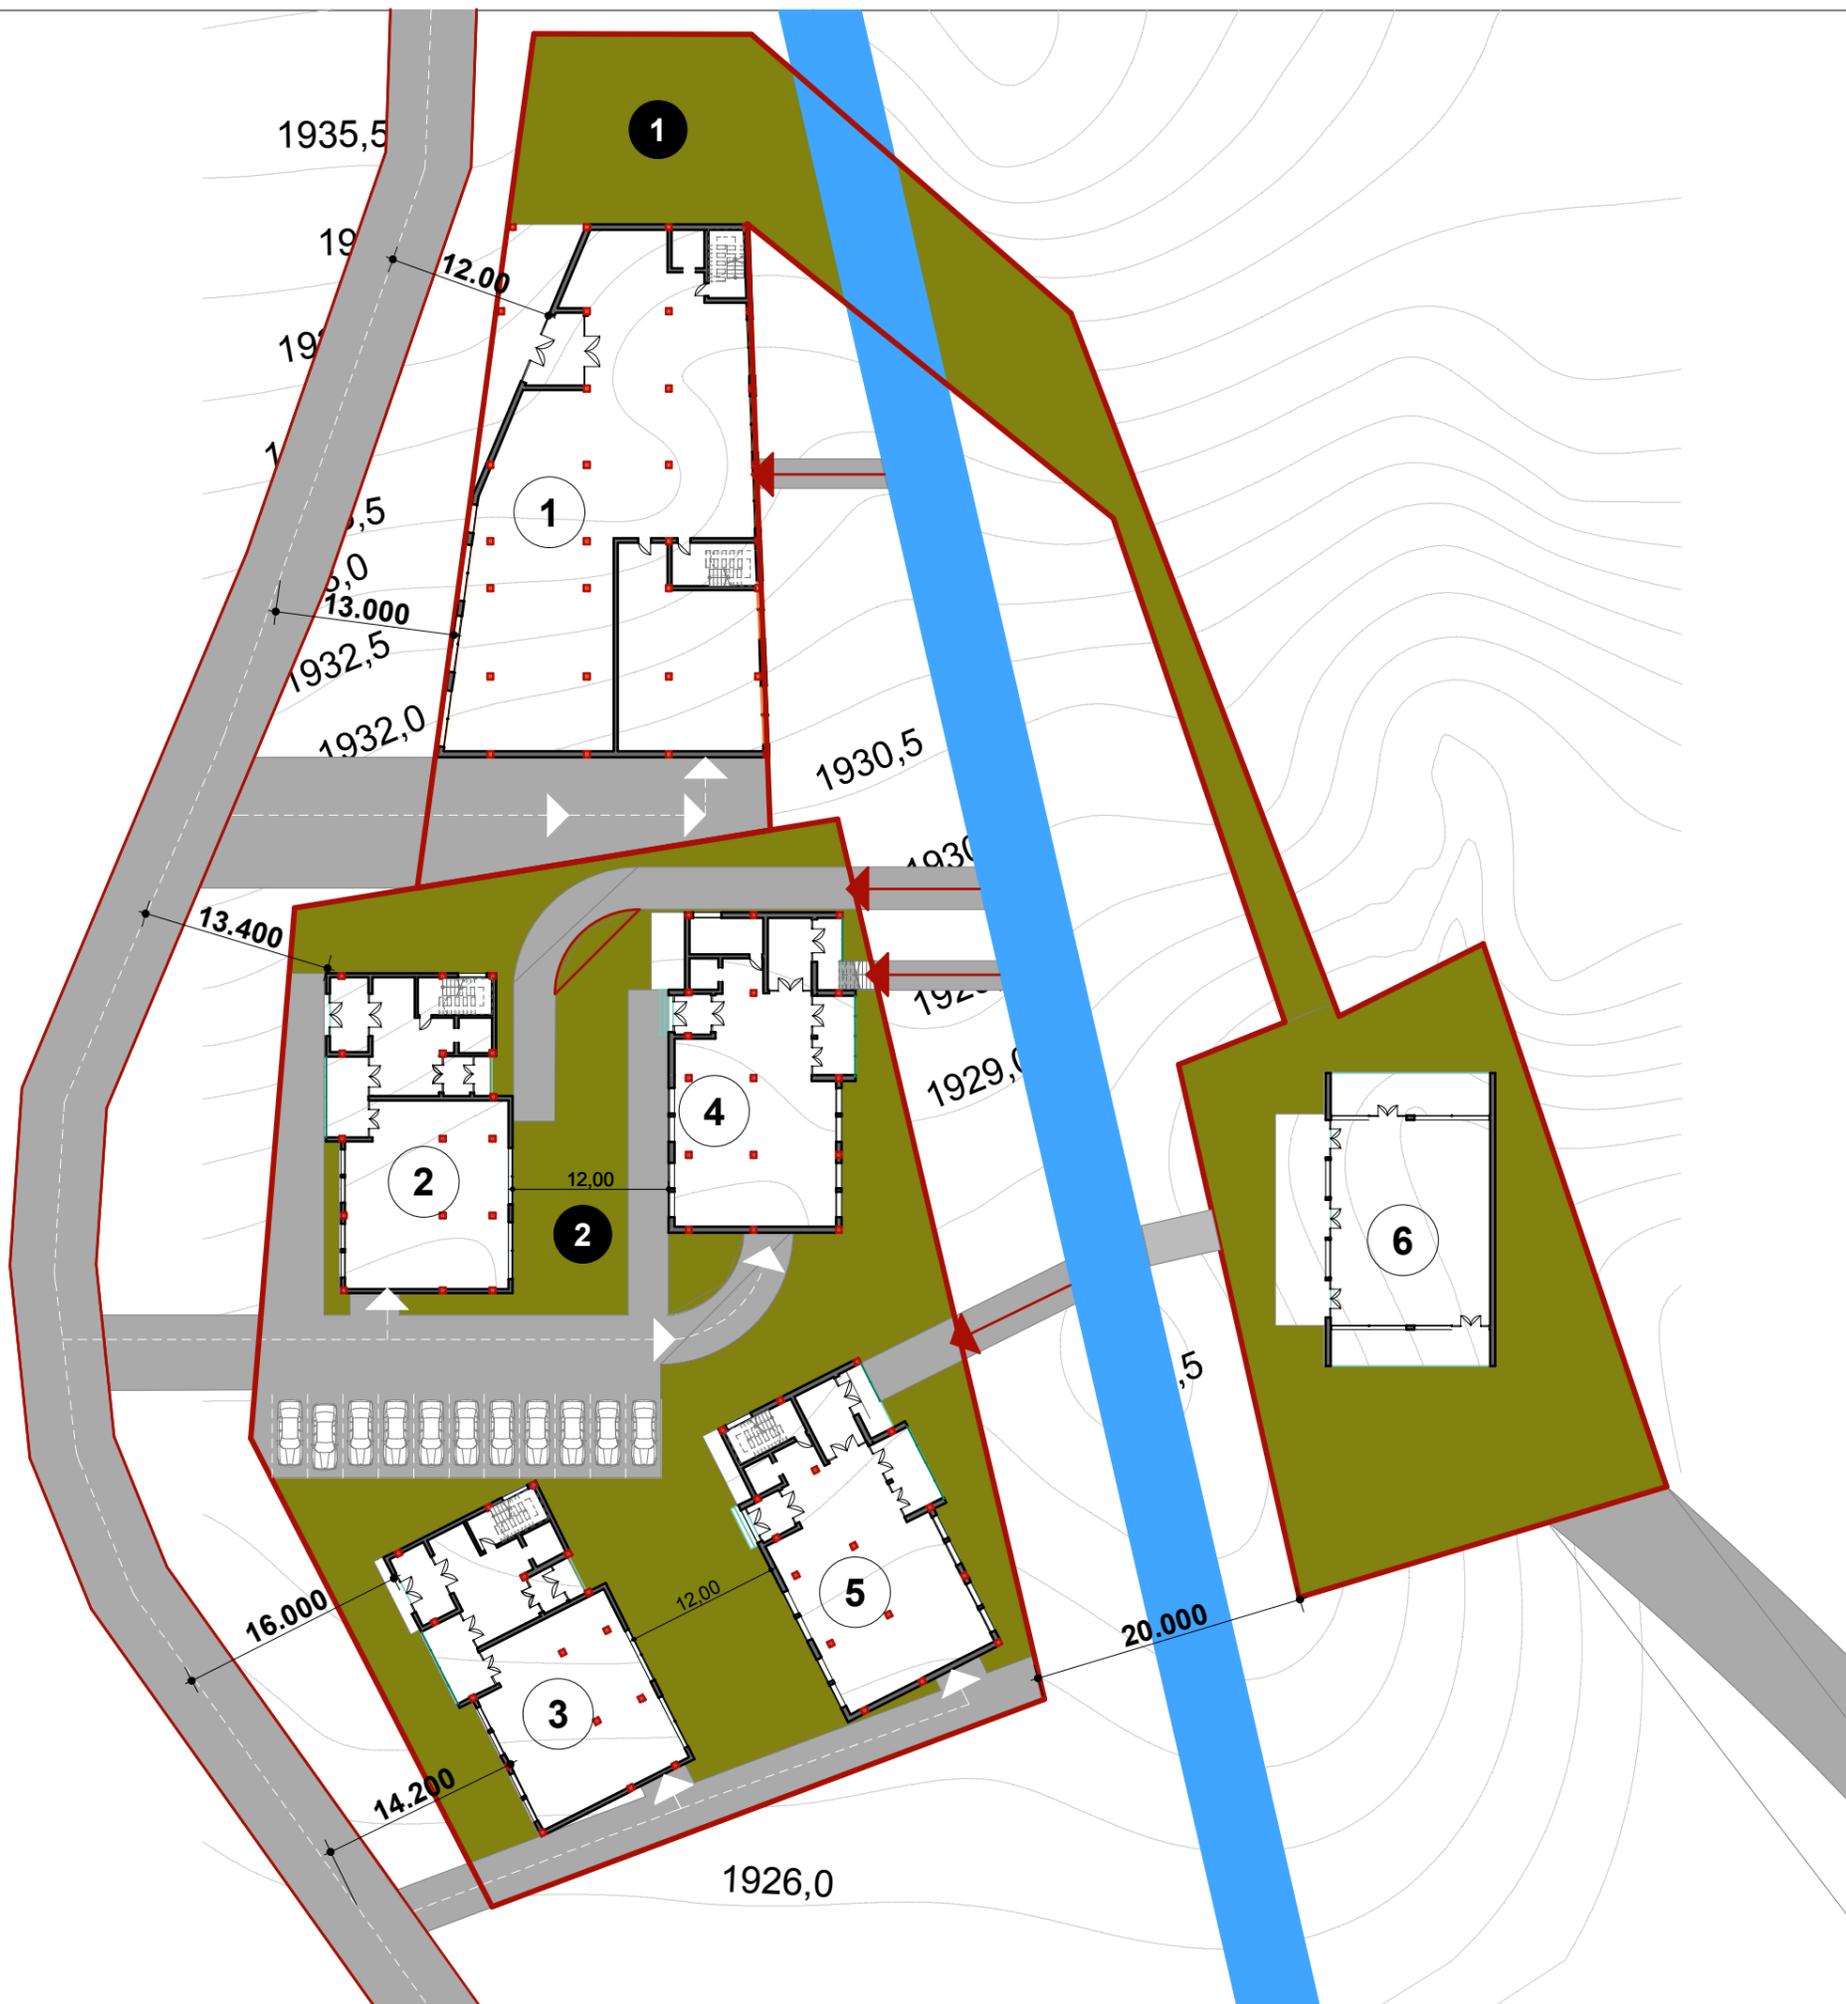


ფორმატი	დაკვეთა №	ფაილის სახელი
A3		
ექსპლიკაცია:		
1	საპროექტო შენობის ნომერი	
1	არსებული ნაგებობის პირობითი ნომერი	
	sky	
	არსებული გზა	
	გამწვანება	
	საპროექტო საჯარო საზღვარი	
	ავტომანქანების მოძრაობის სქემა	
პროექტის სახელწოდება		
მისამართი გუდაურის სარეკრეაციო ტერიტორიაზე მიწის ნაკვეთების განაშენიანების რეგულირების გეგმა		
თანამდებობა	გვარი	ხელმოწერა/თარიღი
დირექტორი	კარაბიძე	
არქიტექტორი	ნ. კახანიძე	
		მისამართი თბილისი, მარშალ გულოვანის №13
მასშტაბი	1:100,	ნახაზი
თარიღი		შენობათა განთავსების სქემა
სტადია	ფურცელი	ფურცლები
არქ. პრ.		18

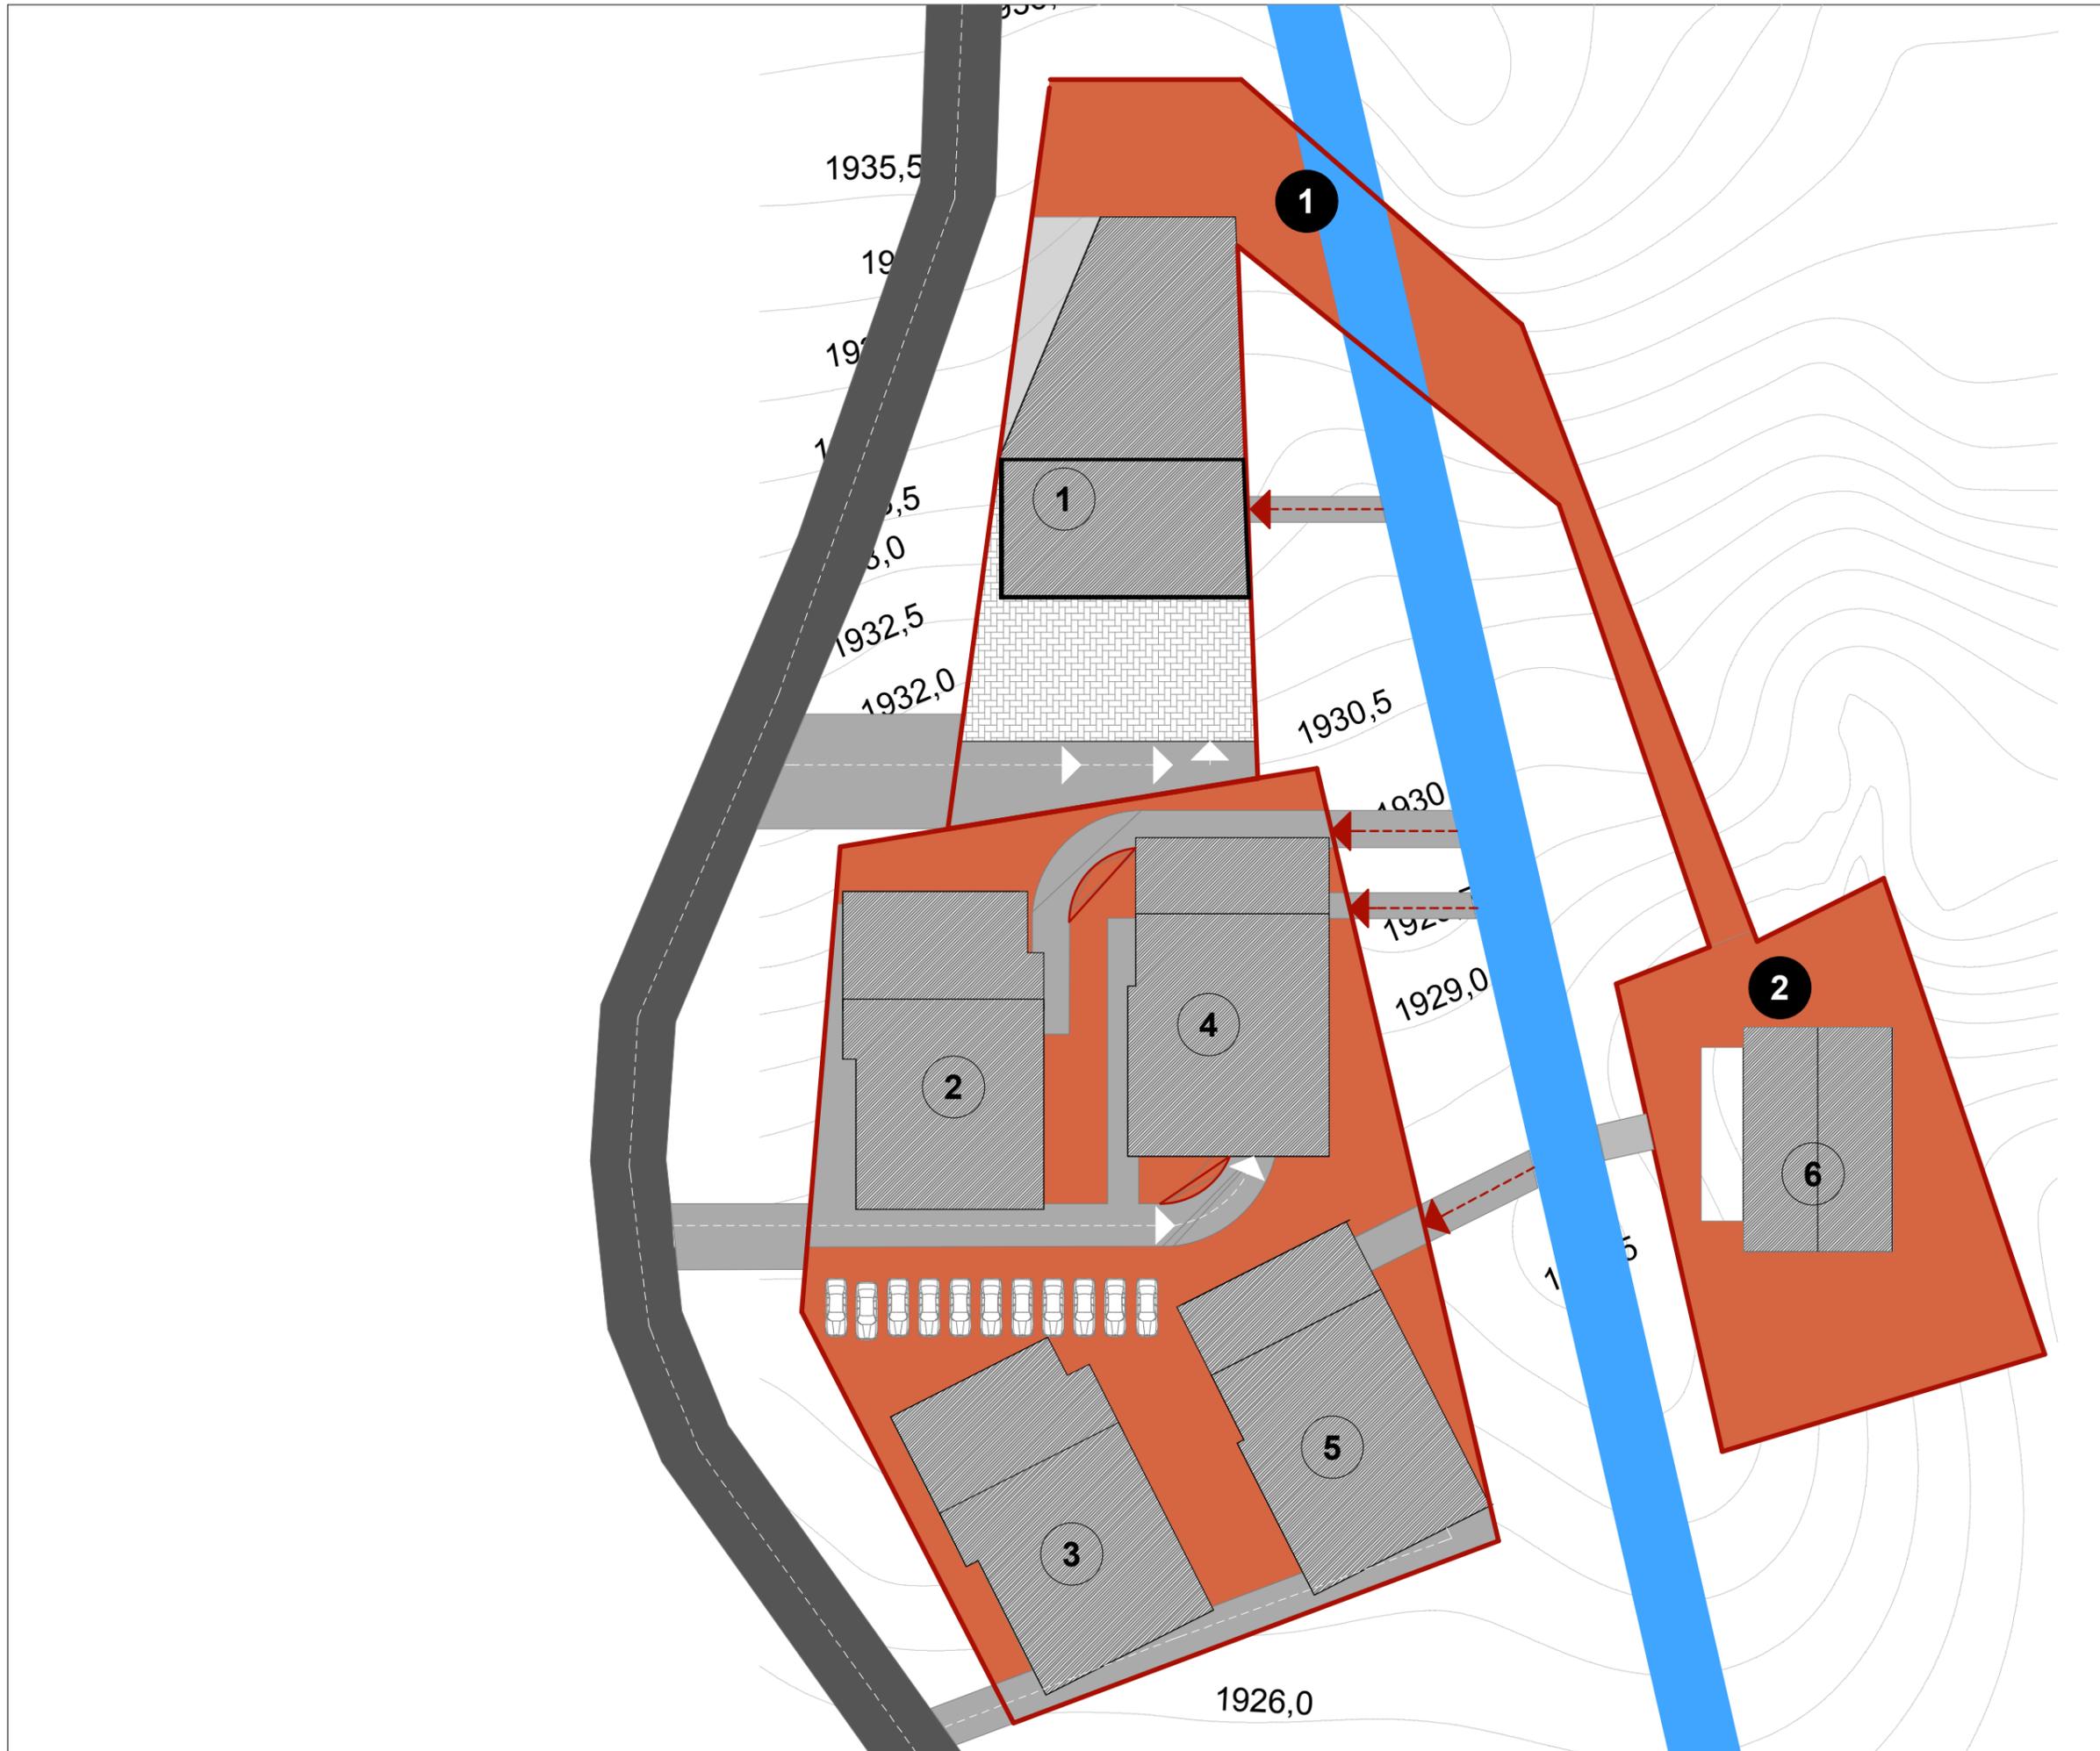

ფორმატი	დაკვეთა №	ფაილის სახელი
A3		
ექსპლიკაცია:		
	საურორტო რეკონსტრუქციის ზონა სრზ-2	
	არსებული გზა	
	არსებული ნაკვეთის პირობითი ნომერი	
	საპროექტო საკადასტრო საზღვარი	
	sky	
	საპროექტო შენობები	
პროექტის სახელწოდება		
მისამართი გუდაურის სარეკონსტრუქციო ტერიტორიაზე მიწის ნაკვეთების განაშენიანების რეგულირების გეგმა		
თანამდებობა	გვარი	ხელმოწერა/თარიღი
დირექტორი	კარაბიძე	
არქიტექტორი	ნ. კახანაძე	
		მისამართი თბილისი, მარშალ გულოვანის №13
მასშტაბი	1:500	ნახაზი საპროექტო ფუნქციური ზონირება
თარიღი		
სტადია	ფურცელი	ფურცლები
არქ. პრ.		19




ფორმატი A3	დაკვეთა №	ფაილის სახელი
ექსპლიკაცია:		
1	საპროექტო შენობის ნომერი	
	sky	
	არსებული გზა	
	საპროექტო საკადასტრო საზღვარი	
	ავტომანქანების მოძრაობის სქემა	
პროექტის სახელწოდება მისამართი გუდაურის სარეკრიაციო ტერიტორიაზე მიწის ნაკვეთების განაშენიანების რეგულირების გეგმა		
თანამდებობა დირექტორი	გვარი კარაბიძე	ხელმოწერა 
არქიტექტორი	ნ.კაპანაძე	
		მისამართი თბილისი, მარშალ გულოვანის №13
მასშტაბი თარიღი	1:500	ნახაზი საპროექტო სატრანსპორტო სქემა
სტადია	ფურცელი	ფურცლები
არქ. პრ.		21

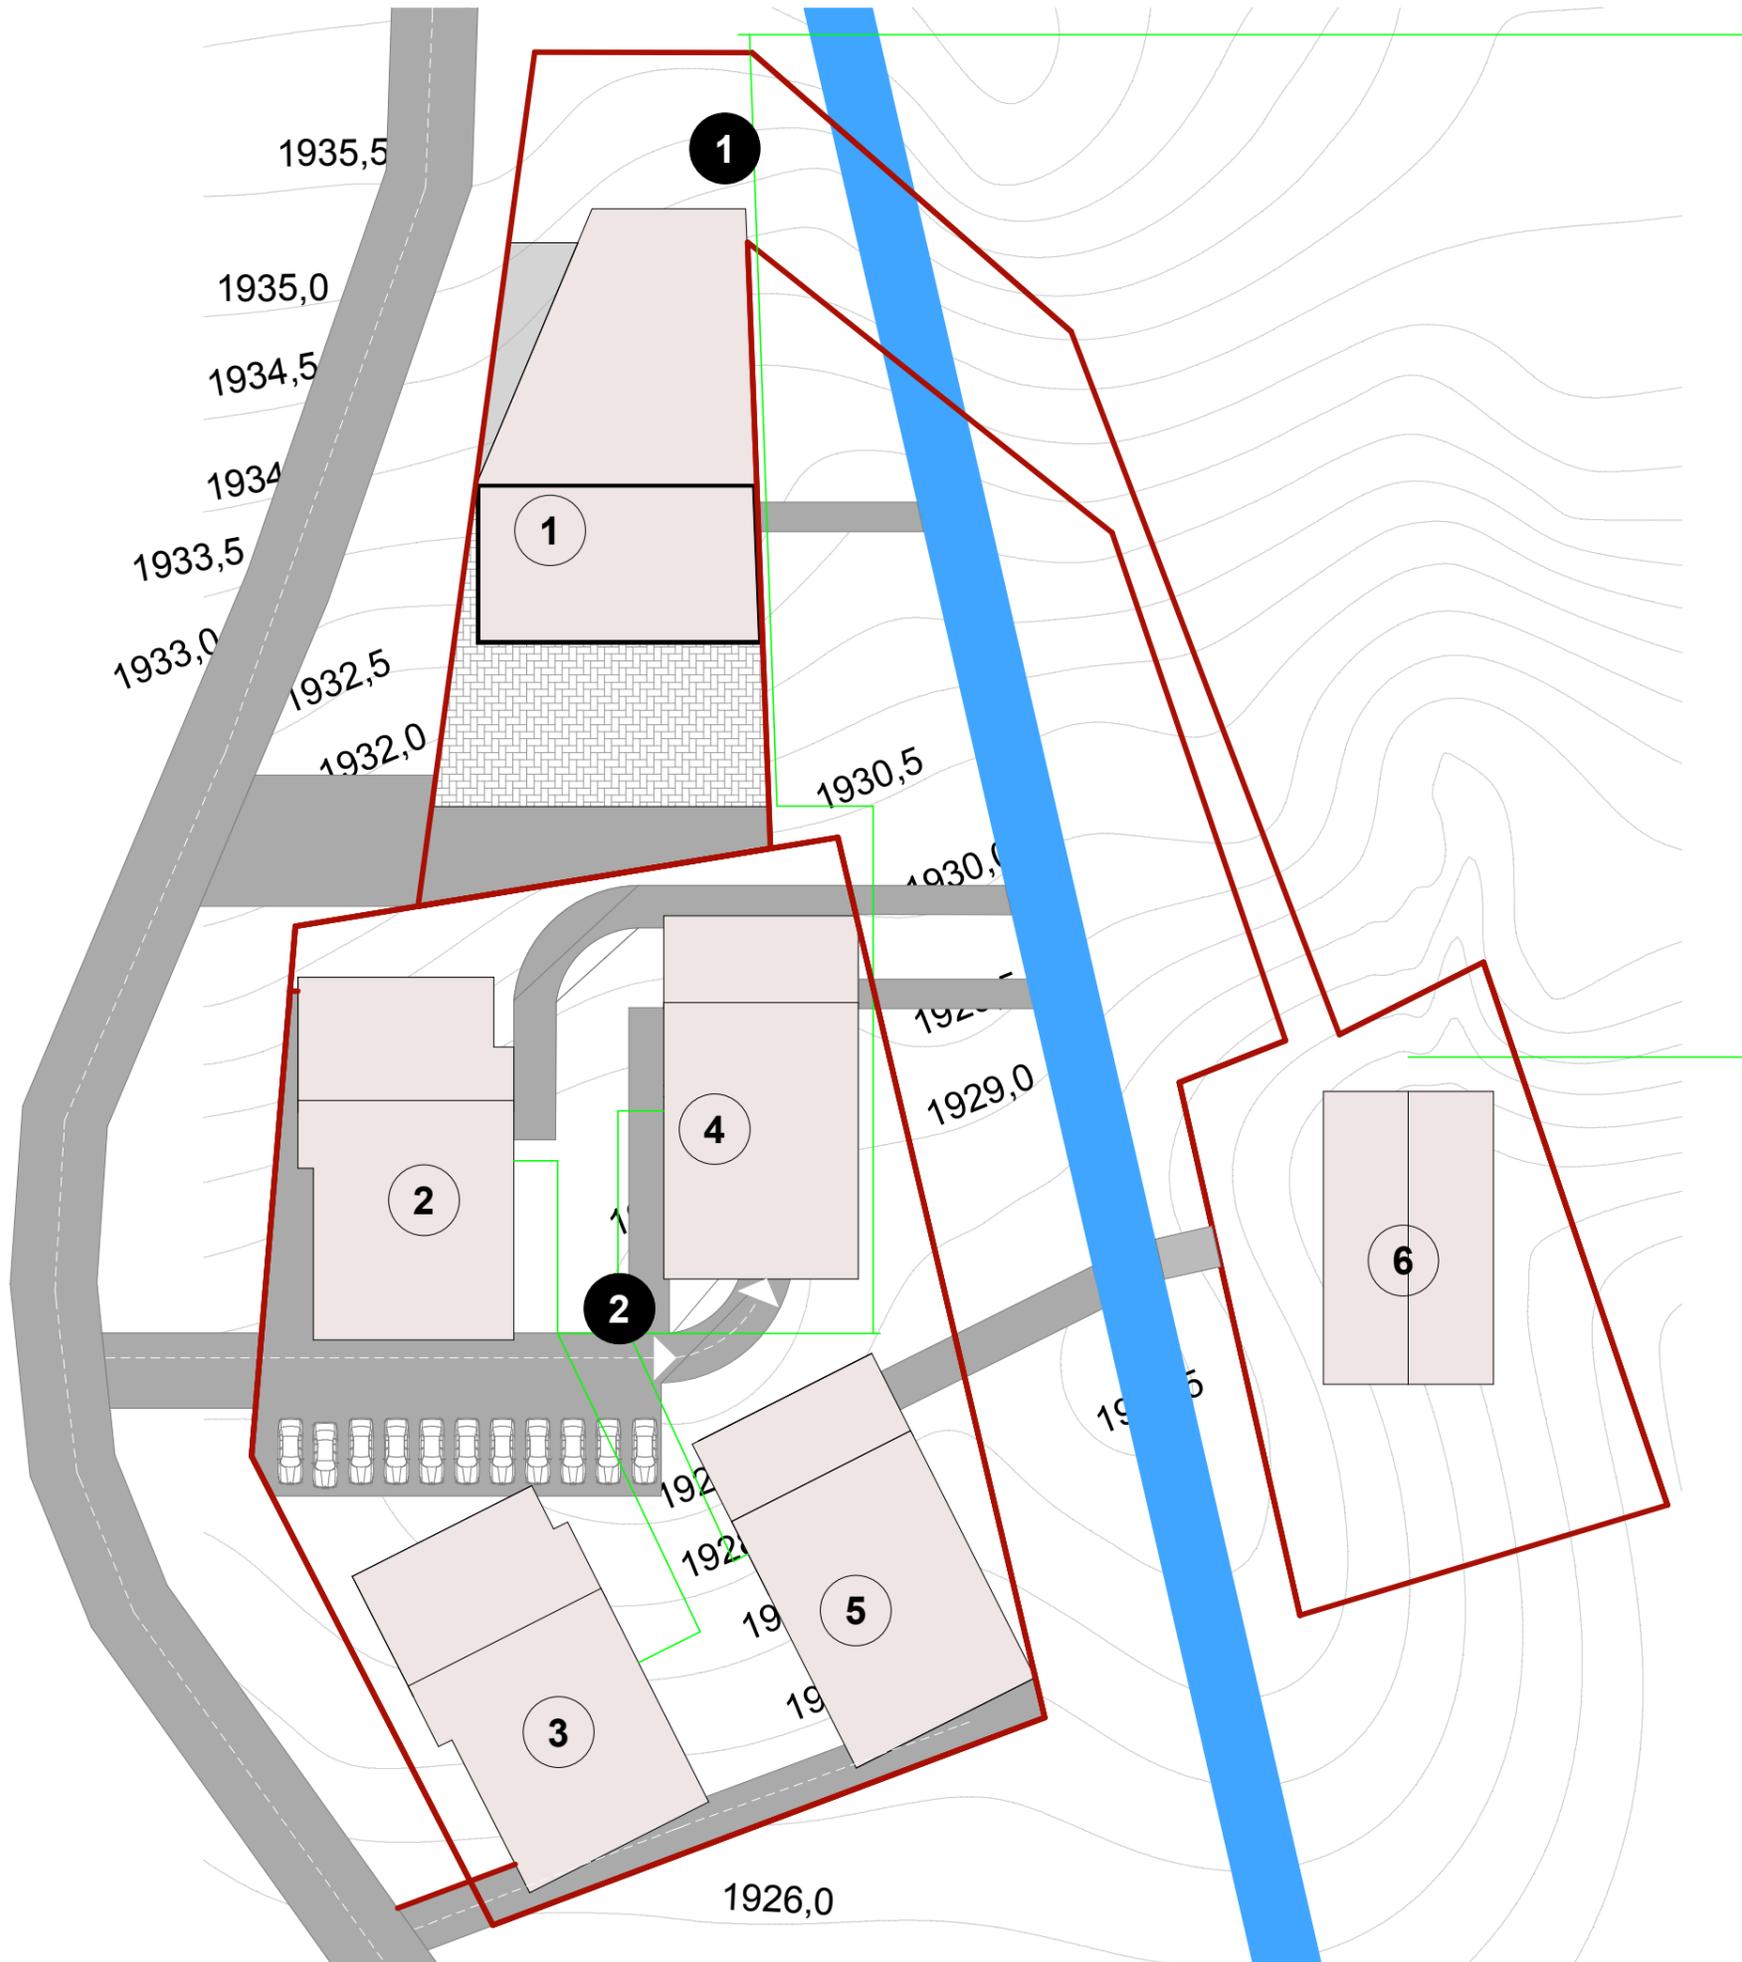

ფორმატი	დაკვეთა №	ფაილის სახელი
A3		

ექსპლიკაცია:		
1	არსებული ნაგებობის პირობითი ნომერი	
1	საპროექტო შენობის ნომერი	
	sky	
	არსებული გზა	
	საპროექტო შენობა	
	საპროექტო საჯარო საზღვარი	
	ავტომანქანების მოძრაობის სქემა	
	ბუნებრივი აირით მომარაგების ქსელი	
პროექტის სახელწოდება		
მისამართი გუდაურის სარეკრიაციო ტერიტორიაზე მიწის ნაკვეთების განაშენიანების რეგულირების გეგმა		
თანამდებობა	გვარი	ხელმოწერა
დირექტორი	კარაბიძე	
არქიტექტორი	ნაკაბაძე	
		მისამართი თბილისი, მარშალ გულოვანის №13
მასშტაბი	1:500	ნახაზი ბუნებრივი აირით მომარაგების სქემა
თარიღი		
სტადია	ფურცელი	ფურცლები
არქ. პრ.		22

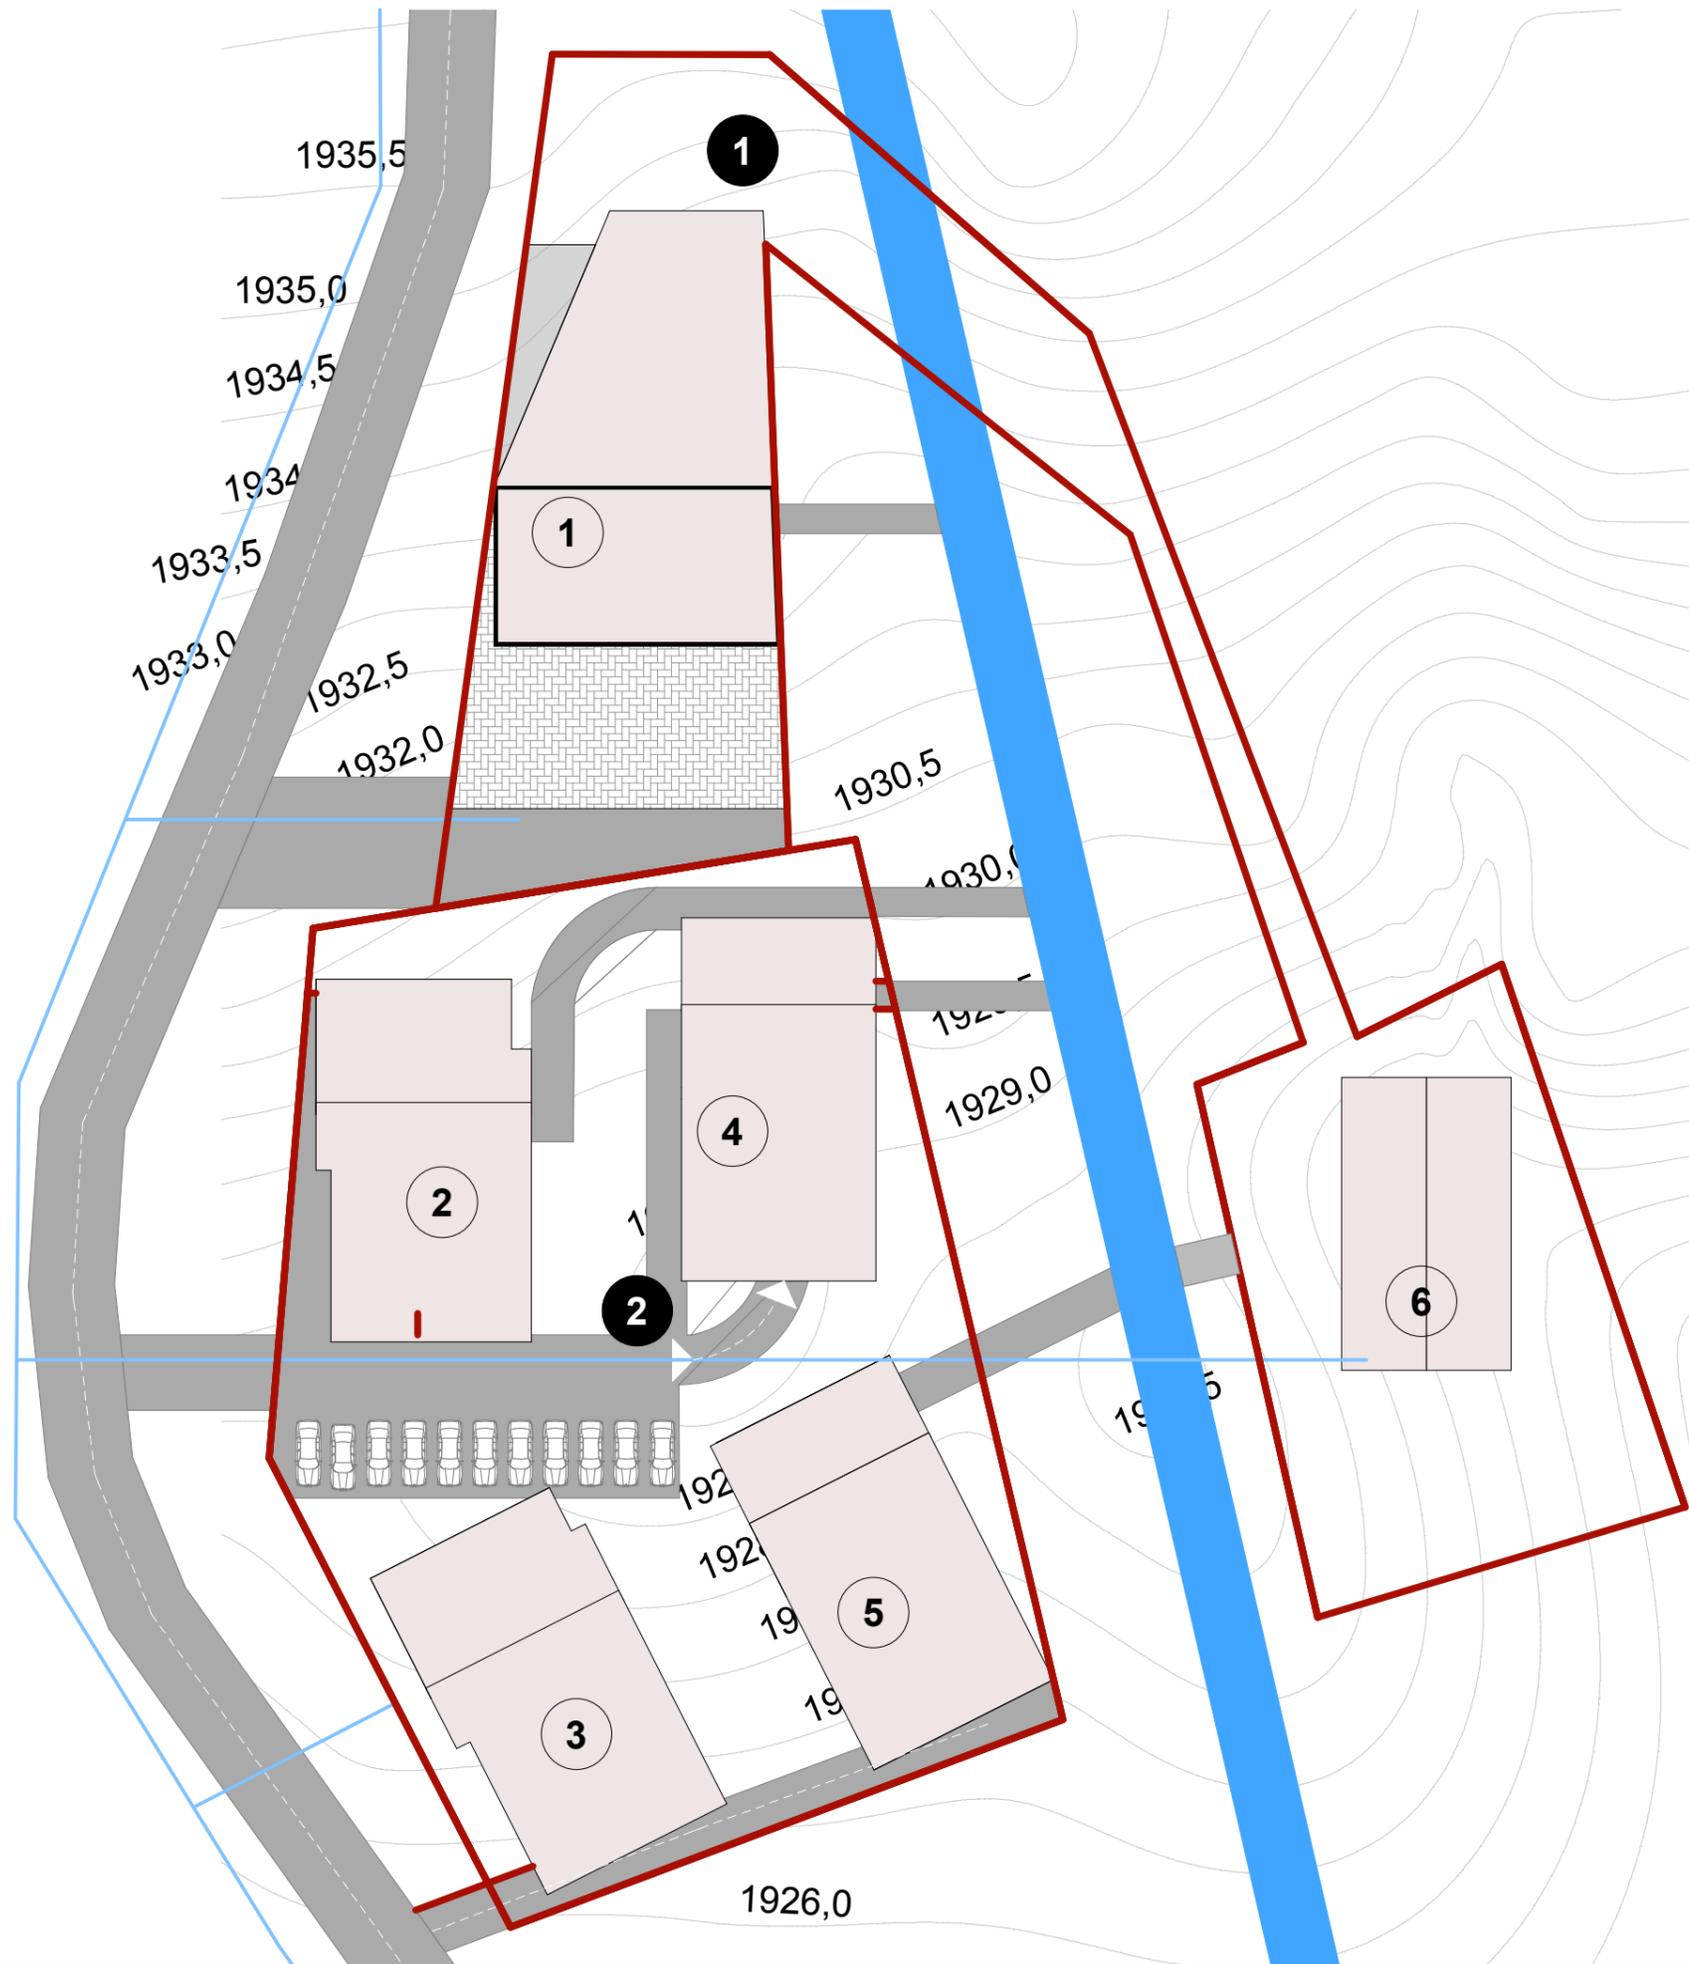

ფორმატი	დაკვეთა №	ფაილის სახელი
A3		
ექსპლიკაცია:		
1	არსებული ნაგებობის პირობითი ნომერი	
1	საპროექტო შენობის ნომერი	
	sky	
	არსებული გზა	
	საპროექტო შენობა	
	საპროექტო საჯარო საზღვარი	
	ავტომანქანების მოძრაობის სქემა	
	ელექტრო მომარაგების ქსელები	
პროექტის სახელწოდება		
მისამართი გუდაურის სარეკრიაციო ტერიტორიაზე მიწის ნაკვეთების განაშენიანების რეგულირების გეგმა		
თანამდებობა	გვარი	ხელმოწერა/თარიღი
დირექტორი	კარაბიძე	
არქიტექტორი	ნაკაბაძე	
		მისამართი თბილისი, მარშალ გულოვანის №13
მასშტაბი	1:500	ნახაზი
თარიღი		ელექტრო მომარაგების ქსელები
სტადია	ფურცელი	ფურცლები
არქ. პრ.		23



ფორმატი	დაკვეთა №	ფაილის სახელი
A3		
ექსპლიკაცია:		

პროექტის სახელწოდება			
სისამართი			
გუდაურის სარეკრეაციო ტერიტორიაზე მიწის ნაკვეთების განაშენიანების რეგულირების გეგმა			
თანამდებობა	გვარი	ხელმოწერა	თარიღი
დირექტორი	კარაბიძე	<i>[Handwritten Signature]</i>	
არქიტექტორი	ნაკაბანაძე	<i>[Handwritten Signature]</i>	
		მისამართი თბილისი, მარშალ გულოვანის №13	
მასშტაბი		ნახაზი	
თარიღი		არსებული სურათები	
სტადია	ფურცელი	ფურცლები	
არქ. პრ.		24	



ფორმატი	დაკვეთა №	ფაილის სახელი
A3		

ექსპლიკაცია:		

<p>პროექტის სახელწოდება</p> <p>სისამართი</p> <p>გუდაურის სარეკრეაციო ტერიტორიაზე მიწის ნაკვეთების განაშენიანების რეგულირების გეგმა</p>			
თანამდებობა	გვარი	ხელმოწერა	თარიღი
დირექტორი	კარაბიძე		
არქიტექტორი	ნაკაბანაძე		
		<p>სისამართი</p> <p>თბილისი,</p> <p>მარშალ გულოვანის №13</p>	
მასშტაბი		ნახაზი	
თარიღი		<p><b>არსებული</b></p> <p><b>სურათები</b></p>	
სტადია	ფურცელი	ფურცლები	
არქ. პრ.		25	



პროექტის სახელწოდება  
 სისამართო  
 გუდაურის სარეკრიაციო  
 ტერიტორიაზე მიწის ნაკვეთების  
 განაშენიანების რეგულირების  
 გეგმა

თანამდებობა	გვარი	ხელმოწერა	თარიღი
დირექტორი	კარაბიძე		
არქიტექტორი	ნაკაიანიძე		

მისამართი  
 თბილისი,  
 მარშალ გულოვანის №13

მასშტაბი	ნახაზი
თარიღი	არსებული სურათები
სტადია	ფურცელი   ფურცლები
არქ. პრ.	26