


S.p.s. "sapr oeqto"



ozur geTi s muni ci pal i tet Si , daba ur ekSi
ar sebul i mi wi s nakveTebi s, sakadast r o kodebi T: (26.28.16.513; 26.28.16.514; 26.28.16.182; 26.28.16.183)

ganaSeni anebi s r egul i r ebi s gegma

განმარტებითი ბარათი

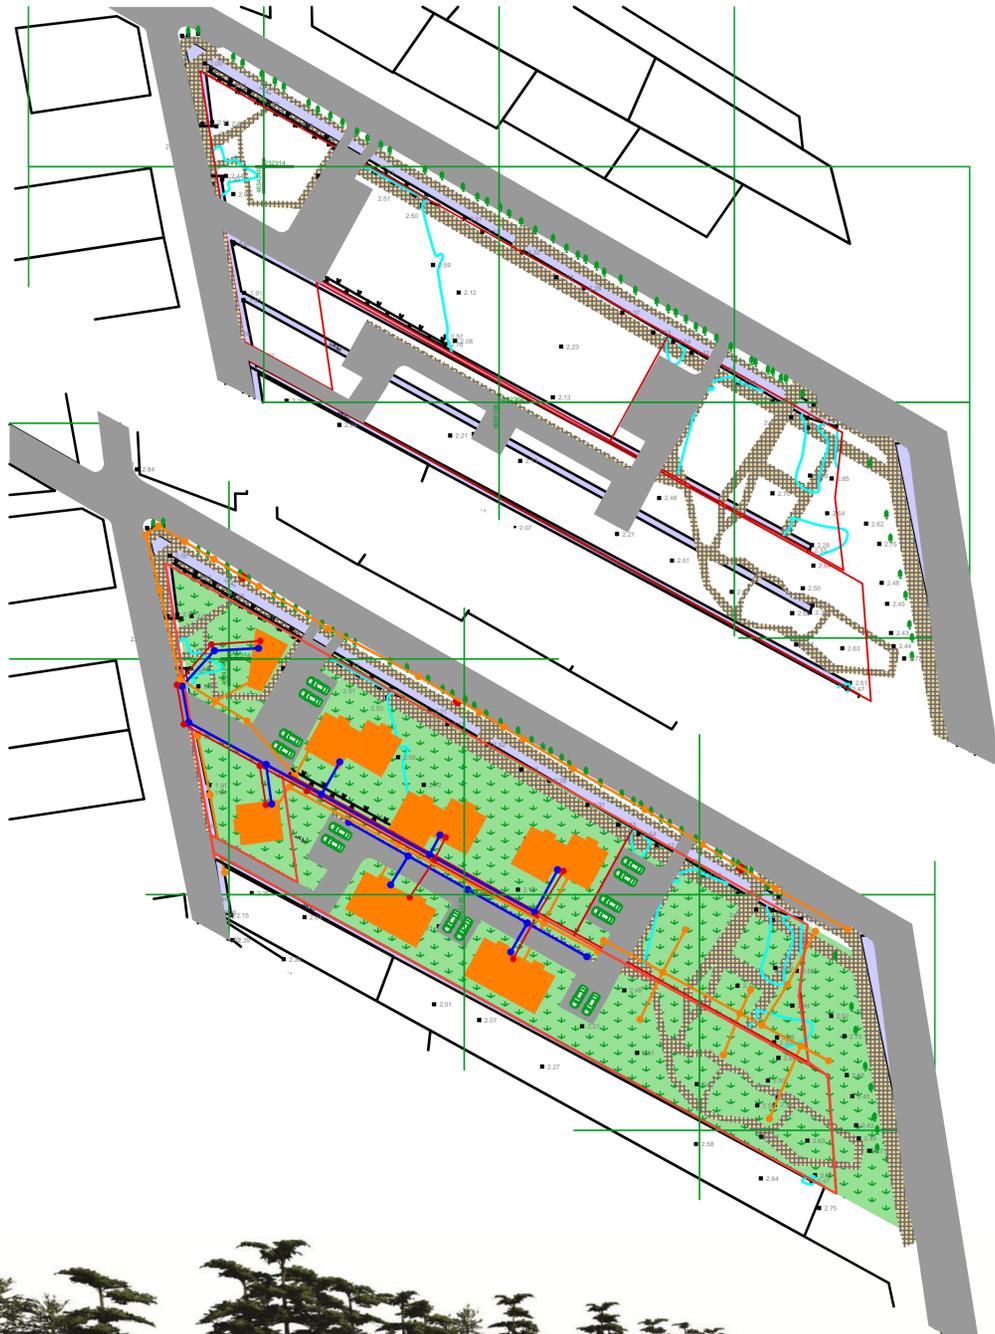

მდებარეობა:

ოზურგეთის მუნიციპალიტეტი, დაბა ურეკი (ს/კ 26.28.16.513; 26.28.16.514; 26.28.16.182; 26.28.16.183) ჯამური ფართობია 7 506 კვმ.

ნაკვეთის მესაკუთრე:

გრიგოლ წითაძე პ.ნ 09001005210

მიხეილ ვაშაკიძე პ.ნ 37001018001

დავით ლორთქიფანიძე პ.ნ 01024054359

მიმდებარე ტერიტორიები:

საპროექტო ტერიტორიას ჩრდილოეთიდან, აღმოსავლეთიდან და დასავლეთიდან გზები ესაზღვრება. ხოლო სამხრეთით კერძო ნაკვეთებია. იგი სრულად არის უზრუნველყოფილი სატრანსპორტო კავშირებით, ვინაიდან გააჩნია პირდაპირი კავშირი ადგილობრივი მნიშვნელობის გზასთან.

რეგლამენტაცია:

მოქმედი მიწათსარგებლობის გენერალური გეგმით საპროექტო ტერიტორია მდებარეობს საცხოვრებელ (სზ-3) და სასოფლო-სამეურნეო ფუნქციურ ზონაში, რაც არ შეესაბამება რეალურად მისი გამოყენების პირობებს.

საპროექტო გადაწყვეტით დაგეგმილია ტერიტორიის საცხოვრებელი ფუნქციით განვითარება და შესაბამისად ზონების დაზუსტება. გრგ-ს მიხედვით ტერიტორიაზე 3 კონკრეტული ფუნქციური ზონა დგინდება :

1. საცხოვრებელი ზონა -3 (სზ3) კ1=0,3-მდე; კ2=0,9-მდე; სიმაღლე-8 მეტრი; კ3=0,3-დან.
2. საცხოვრებელი ზონა - 1 (სზ 1) კ1=0,3-მდე; კ2=0,6-მდე; სიმაღლე-6 მეტრი; კ3=0,3-დან.
3. რეკრეაციული ზონა - (რზ)

ტერიტორიაზე განაშენიანების სავალდებულო ხაზები განისაზღვროს ფუნქციური ზონირების ცხრილის მიხედვით.

არსებული განაშენიანება:

ტერიტორიაზე არ არის განთავსებული რაიმე სახის შენობა-ნაგებობები.

ძირითადი ფუნქცია:

მთავარ ფუნქციად განსაზღვრულია საცხოვრებელი და საკურორტო სახლების მშენებლობა. თითოეული სახლი ოთხბინიანია და აქვს საკუთარი ეზო. საპროექტო ტერიტორიას დასავლეთიდან და ჩრდილოეთიდან არხი ესაზღვრება, რომელზეც მოწყობილია საავტომობილო და საფეხმავლო გადასასვლელები.

დამხმარე ფუნქციები

მეორად ფუნქციებად საპროექტო არეალში შეტანილია რეკრეაციული და საზოგადოებრივი შენობა-ნაგებობები, კერძოდ:

შიდა ეზოს ცენტრში განთავსებულია ისეთი რეკრეაციული ობიექტები, როგორცაა სპორტული მოედნები, მცირე კაფე-ბარი. ბავშვთა სათამაშო მოედანი, საჩრდილობელი და ა. შ. ეს ობიექტები დაშორებულია საცხოვრებელი ეზოებიდან.

მთავარი გზის პირზე განთავსებულია კომერციული ობიექტი.

საინჟინრო უზრუნველყოფა:


ტერიტორიას უშუალოდ ემიჯნება შიდა გზა, სადაც განთავსებულია წყალმომარაგებისა და ელემომარაგების კომუნიკაციები, რაც ამარტივებს საპროექტო ობიექტის უზრუნველყოფას.

სანიაღვრედ შესაძლოა გამოყენებულ იქნას არხი, რომელიც ესაზღვრება ტერიტორიას ჩრდილოეთით და წარმოადგენს ძირითად სანიაღვრე სადინარს.

პროექტირების მიზანი:

დაგეგმვის მიზანია არსებული მოუწყვრებელი ტერიტორიის განაშენიანება, კეთილმოწყობა და გამწვანება კომფორტული საცხოვრებელი უბნის შესაქმნელად. რაც ხელს შეუწყობს ტურიზმისა და ეკონომიკის განვითარებას ზღვისპირა რეგიონში.

dir eqtori		d.Todria
pr .avtori	<i>[Signature]</i>	g.Wkuasel i
ar qi teqtori	<i>[Signature]</i>	I .Saf aqi Ze
Seamwma		n.gogua

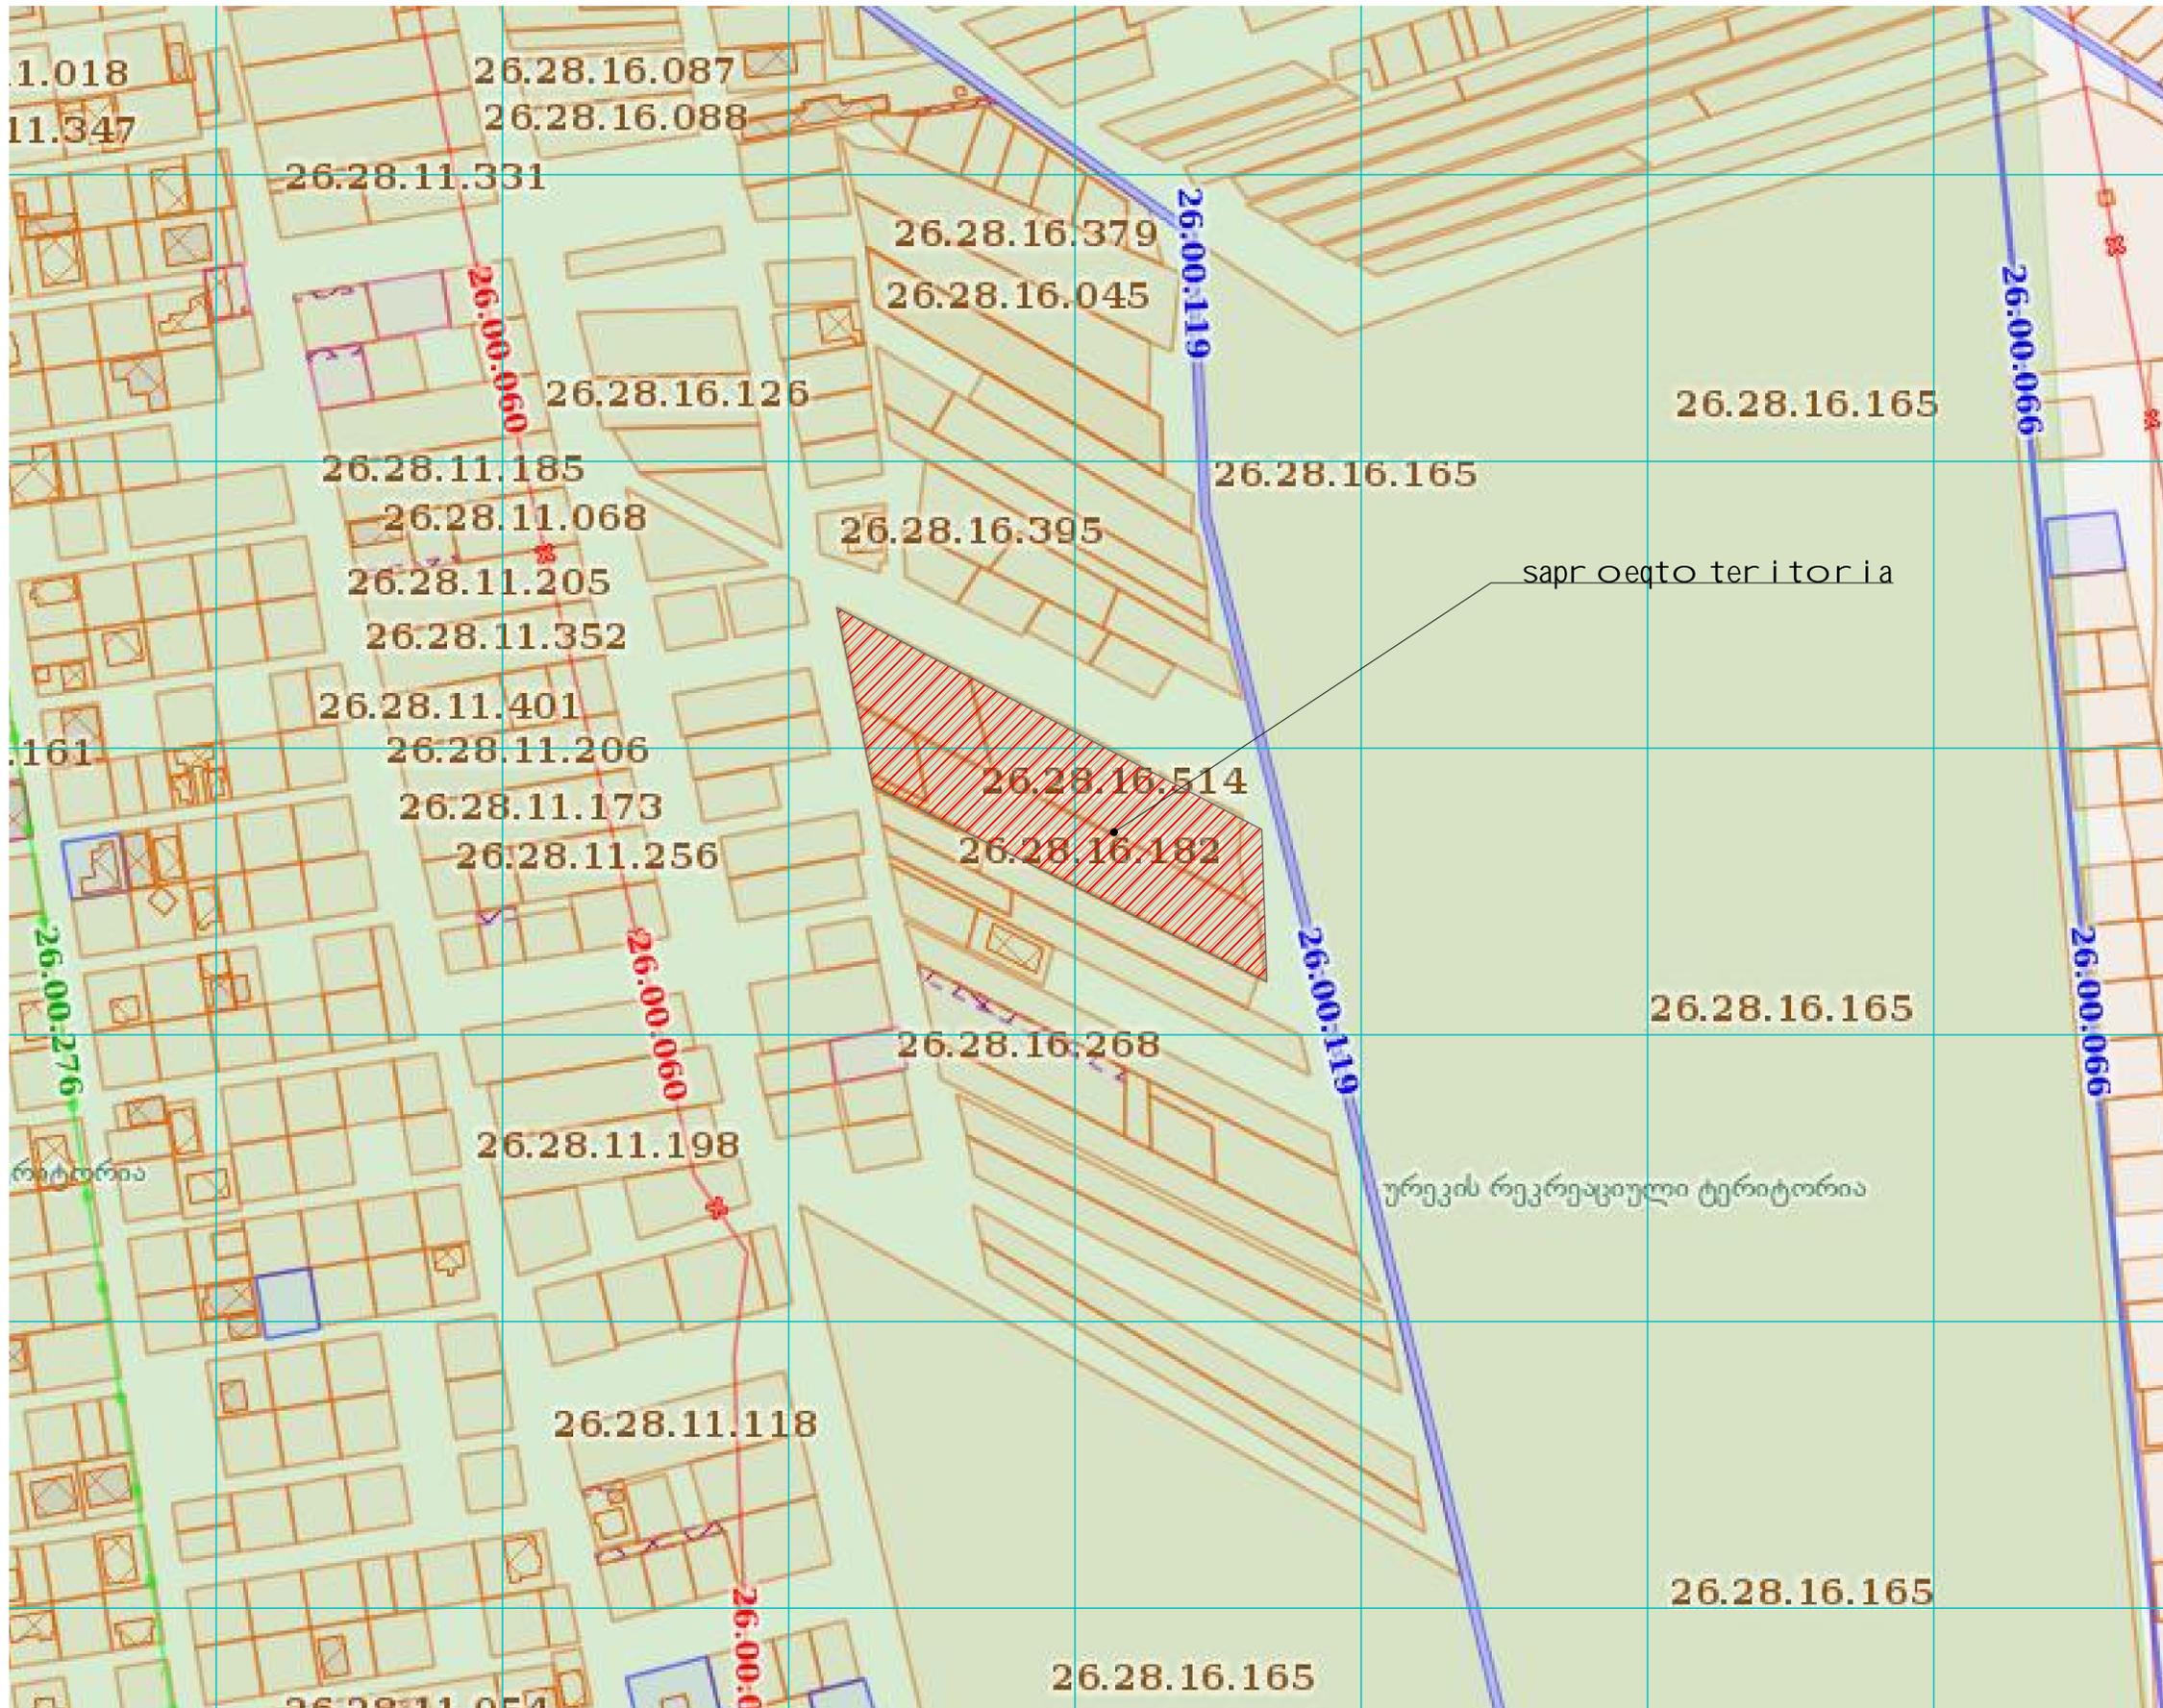



sapr oqto mi wi s nakveTebi (26.28.16.513; 26.28.16.514; 26.28.16.182; 26.28.16.183)
 or Tografi ul r ukaze
 ozur geTi , daba ur eki

m. 1:10000



sapr oqto ter i tor i a

 **sapr oeqto**
 S.p.s. "sapr oeqto"
 SAPROEKTO- L.T.D.
 saqar Tvel o
 ozur geTi, er i sTavis q. #27
 s.k. 2 3 7 0 8 1 1 8 0
 tel : 0 496 273923; 599 514373


clankveTi
 gr i go l wi TaZe

pr oeqtis dasaxel eba
 ozur geTis muni ci pal i tetSi, daba urekSi
 ar sebul i mi wi s nakveTebis, sakadastro
 kodebi T: (26.28.16.513; 26.28.16.514;
 26.28.16.182; 26.28.16.183)
 ganaSeni anebi s r egul i r ebi s gegma

f ur cl i s dasaxel eba

eqspl i kac i a

Seni Svna

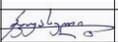dir eqtor i		d. Todria
pr . avtor i		g. Wkuasel i
ar qi teqtor i		I . Saf aqi Ze
Seamowma		n. gogua

gacemi s Tar i Ri 2019w

f or mati **A-3** gv. #

ოზურგეთი, დაბა ურეკი
 ფუნქციური ზონირების რუკა

საპროექტო ნაკვეთები (26.28.16.513; 26.28.16.514; 26.28.16.182; 26.28.16.183)



26.28.16.513

26.28.16.183

26.28.16.514

26.28.16.182



საპროექტო ტერიტორია

 **sap roeqto**
 S.p.s. "sap roeqto"
 SAPROEKTO- L.T.D.
 საკარტველი
 ოზურგეთი, ერისთავის ქ. #27
 ს.კ. 237081180
 ტელ: 0496273923; 599514373

დამკვეთი
 გრიგოლიშვილი

პროექტის დასახელება
 ოზურგეთის მუნიციპალიტეტის დაბა ურეკის
 არსებული მიწის ნაკვეთების, საკადასტრო
 კოდეზის (26.28.16.513; 26.28.16.514;
 26.28.16.182; 26.28.16.183)
 განასწავლების რეგულირების გეგმა

ფურცლის დასახელება

ეკსპლიკაცია

სენიშვნა


დირექტორი		დ. თოდია
პროექტორი		გ. ვკუასელი
არქიტექტორი		ი. საფაყიშვილი
სეაოვმა		ნ. გოგია

გაცემის თარიღი 2019წ

ფორმატი **A-3** გვ. #

sapr oeqto nakveTebis (26.28.16.513; 26.28.16.514; 26.28.16.182; 26.28.16.183) gami jvni s sqema

ozur geTi, daba ur eki

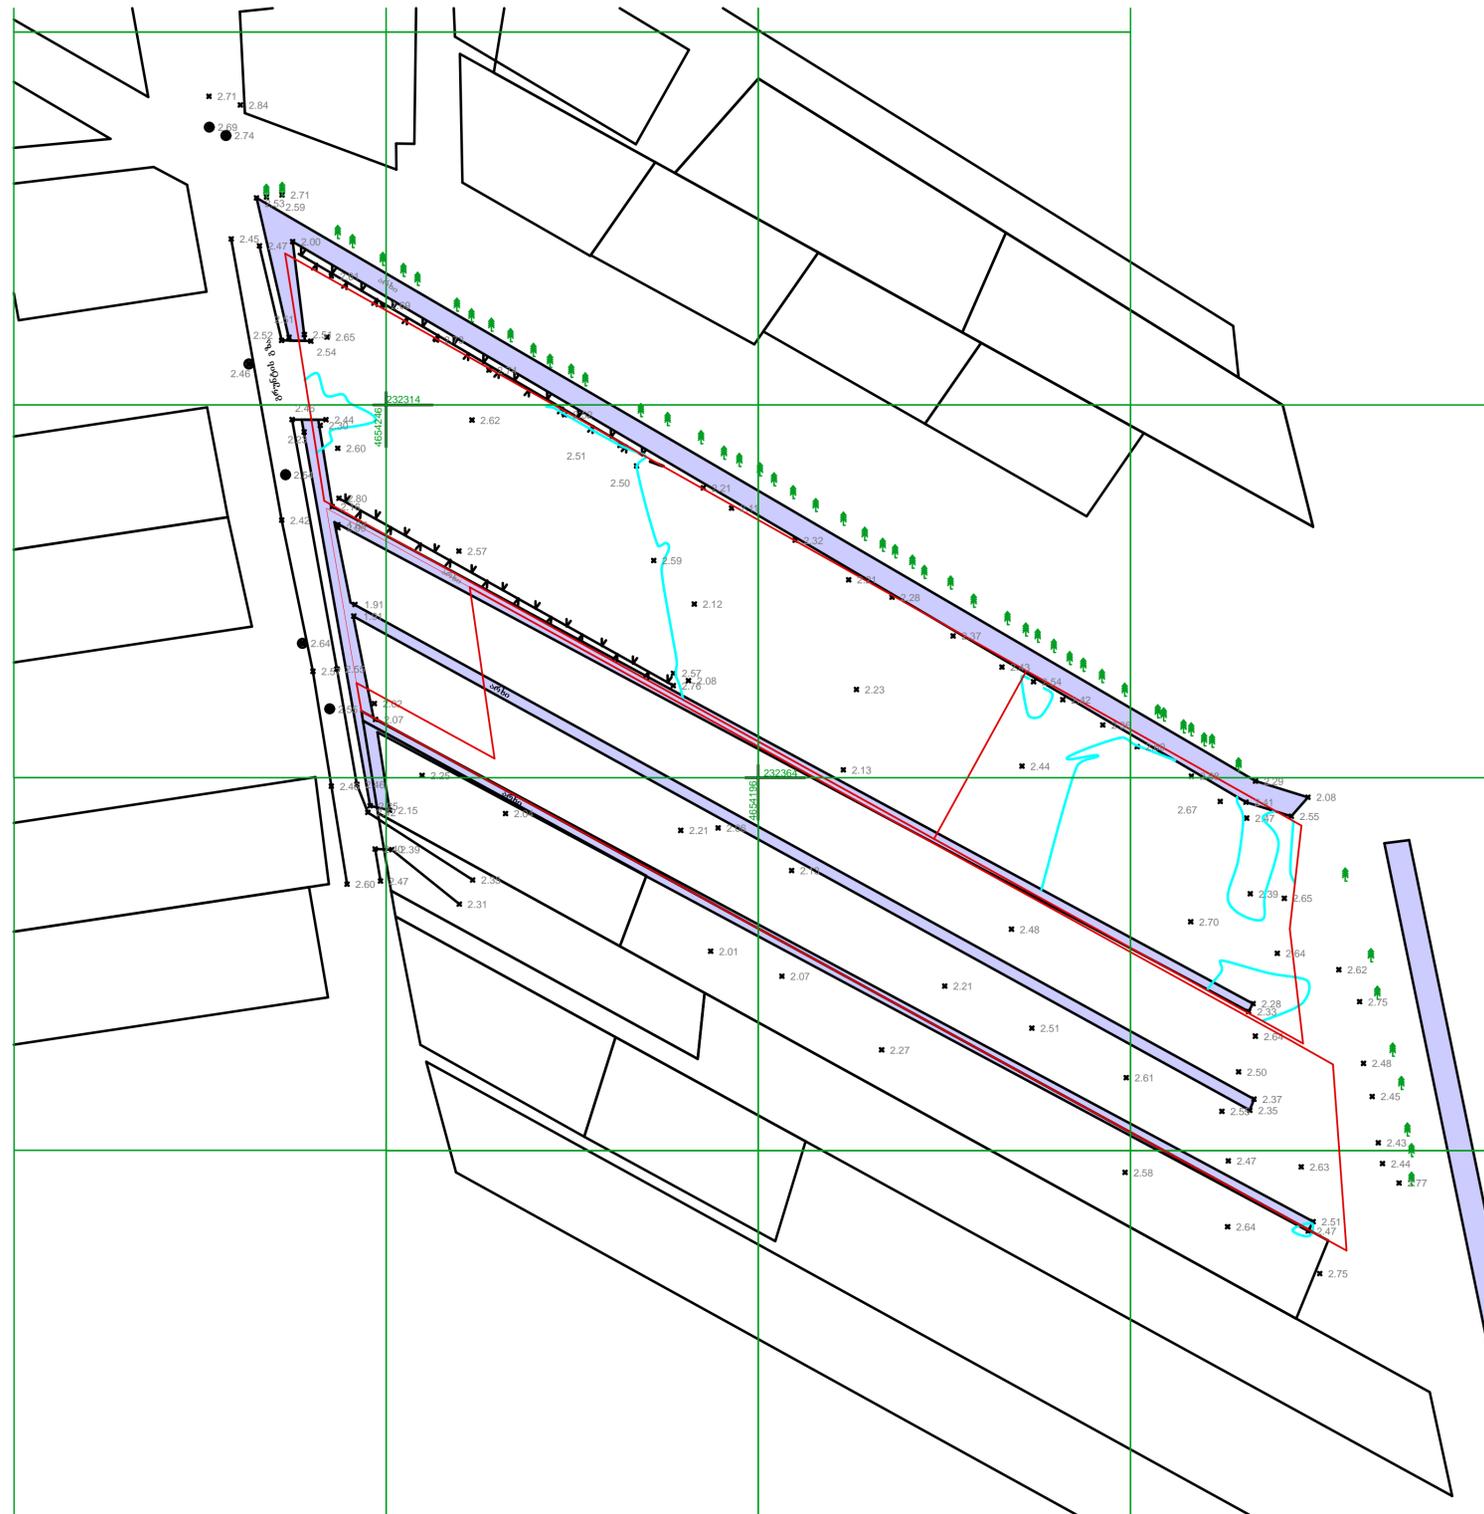

sapr oeqto
S.p.s. "sapr oeqto"
SAPROEKTO- L.T.D.


saqar Tvel o
ozur geTi, er isTavis q. #27
s.k. 2 3 7 0 8 1 1 8 0
tel : 0 496 273923; 599 514373

damkveTi
gr igol wi TaZe

pr oeqtis dasaxel eba
ozur geTis muni cipal itetSi, daba urekSi
ar sebul i mi wis nakveTebis, sakadastr o
kodebi T: (26.28.16.513; 26.28.16.514;
26.28.16.182; 26.28.16.183)
ganaSeni anebis r egul ir ebi s gegma

fur cl is dasaxel eba

eqspl i kacia

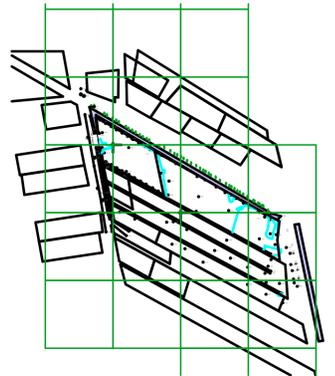


Seni Svna
wi Tel i xazebi T aRni Snul ia
sapr oeqto sakadastr o
sazRvr ebi

dir eqtori		d.Todria
pr .avtor i	<i>[Signature]</i>	g.Wkuasel i
ar qi teqtor i	<i>[Signature]</i>	I .Saf aqi Ze
Seamowma		n.gogua

gacemi s Tar i Ri 2019w

f or mati **A-3** gv. #

sapr oeqto nakveTebi s (26.28.16.513; 26.28.16.514; 26.28.16.182; 26.28.16.183) ver ti kal ur i gegmar eba
 ozur geTi , daba ur eki

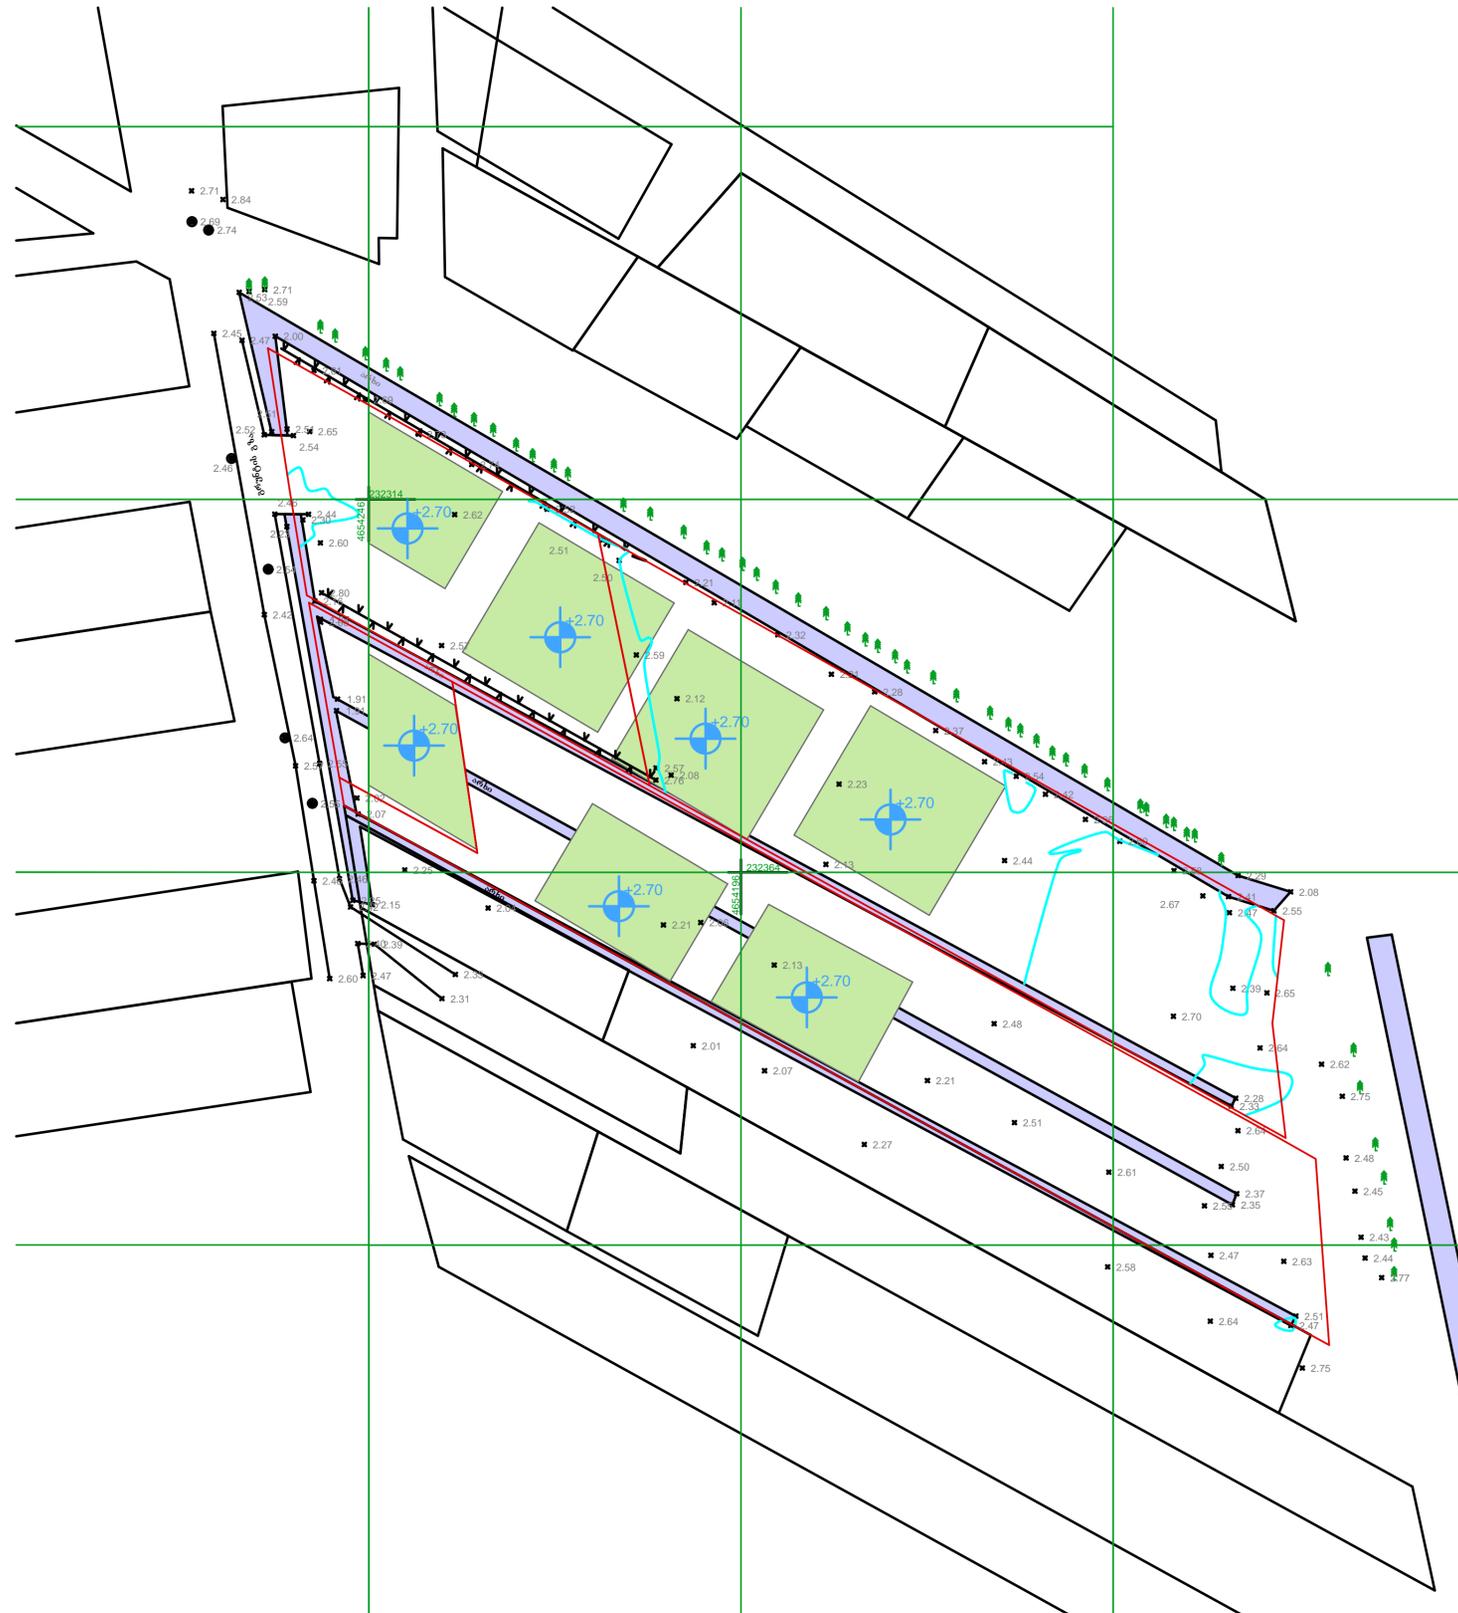


sapr oeqto
 S.p.s. "sapr oeqto"
 SAPROEKTO- L.T.D.
 saqar Tvel o
 ozur geTi, er isTavis q. #27
 s.k. 2 3 7 0 8 1 1 8 0
 tel : 0 496 273923; 599 514373

damkveTi
 gr igol wi TaZe

pr oeqtis dasaxel eba
 ozur geTis muni ci pal i tetSi, daba ur eki
 ar sebul i mi wi s nakveTebi s, sakadastr o
 kodebi T: (26.28.16.513; 26.28.16.514;
 26.28.16.182; 26.28.16.183)
 ganaSeni anebi s r egul i r ebi s gegma

f ur cl i s dasaxel eba

eqspl i kac i a

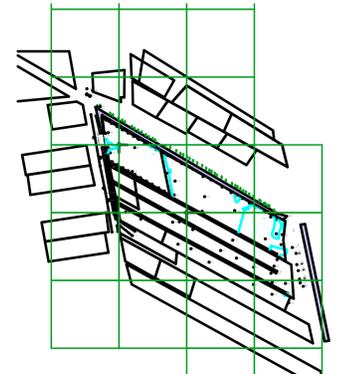

Seni Svna
 wi Tel i xazebi T aRni Snul i a
 sapr oeqto sakadastr o
 sazRvr ebi

dir eqtori		d.Todria
pr . avtor i	<i>[Signature]</i>	g.Wkuasel i
ar qi teqtor i	<i>[Signature]</i>	I . Saf aqi Ze
Seamowma		n.gogua

gacemi s Tar i Ri 2019w

f or mati **A-3** gv. #

teritoriaze avtosatransporto da qvei T Ta moZraobi s sqema
/m1:1000/



sapr oeqto
S.p.s. "sapr oeqto"
SAPROEKTO- L.T.D.
saqar Tvel o
ozur geTi, er isTavis q. #27
s.k. 2 3 7 0 8 1 1 8 0
tel : 0 496 273923; 599 514373

damkveTi
gr igol wi TaZe


pr oeqtis dasaxel eba
ozur geTis muni cipal iteSi, daba urekSi
ar sebul i mi wi s nakveTebis, sakadastr o
kodebi T: (26.28.16.513; 26.28.16.514;
26.28.16.182; 26.28.16.183)
ganaSeni anebi s regul ir ebi s gegma

fur cl is dasaxel eba

eqspl i kacia


pir obi Ti ni Snebi
 saf exmavl o bi l i ki
 saavtomobil i gza

Seni Svna

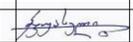dir eqtori		d.Todria
pr . avtor i		g.Wkuasel i
ar qi teqtor i		I . Saf aqi Ze
Seamowma		n.gogua

gacemi s Tar i Ri 2019w

f or mati **A-3** gv. #

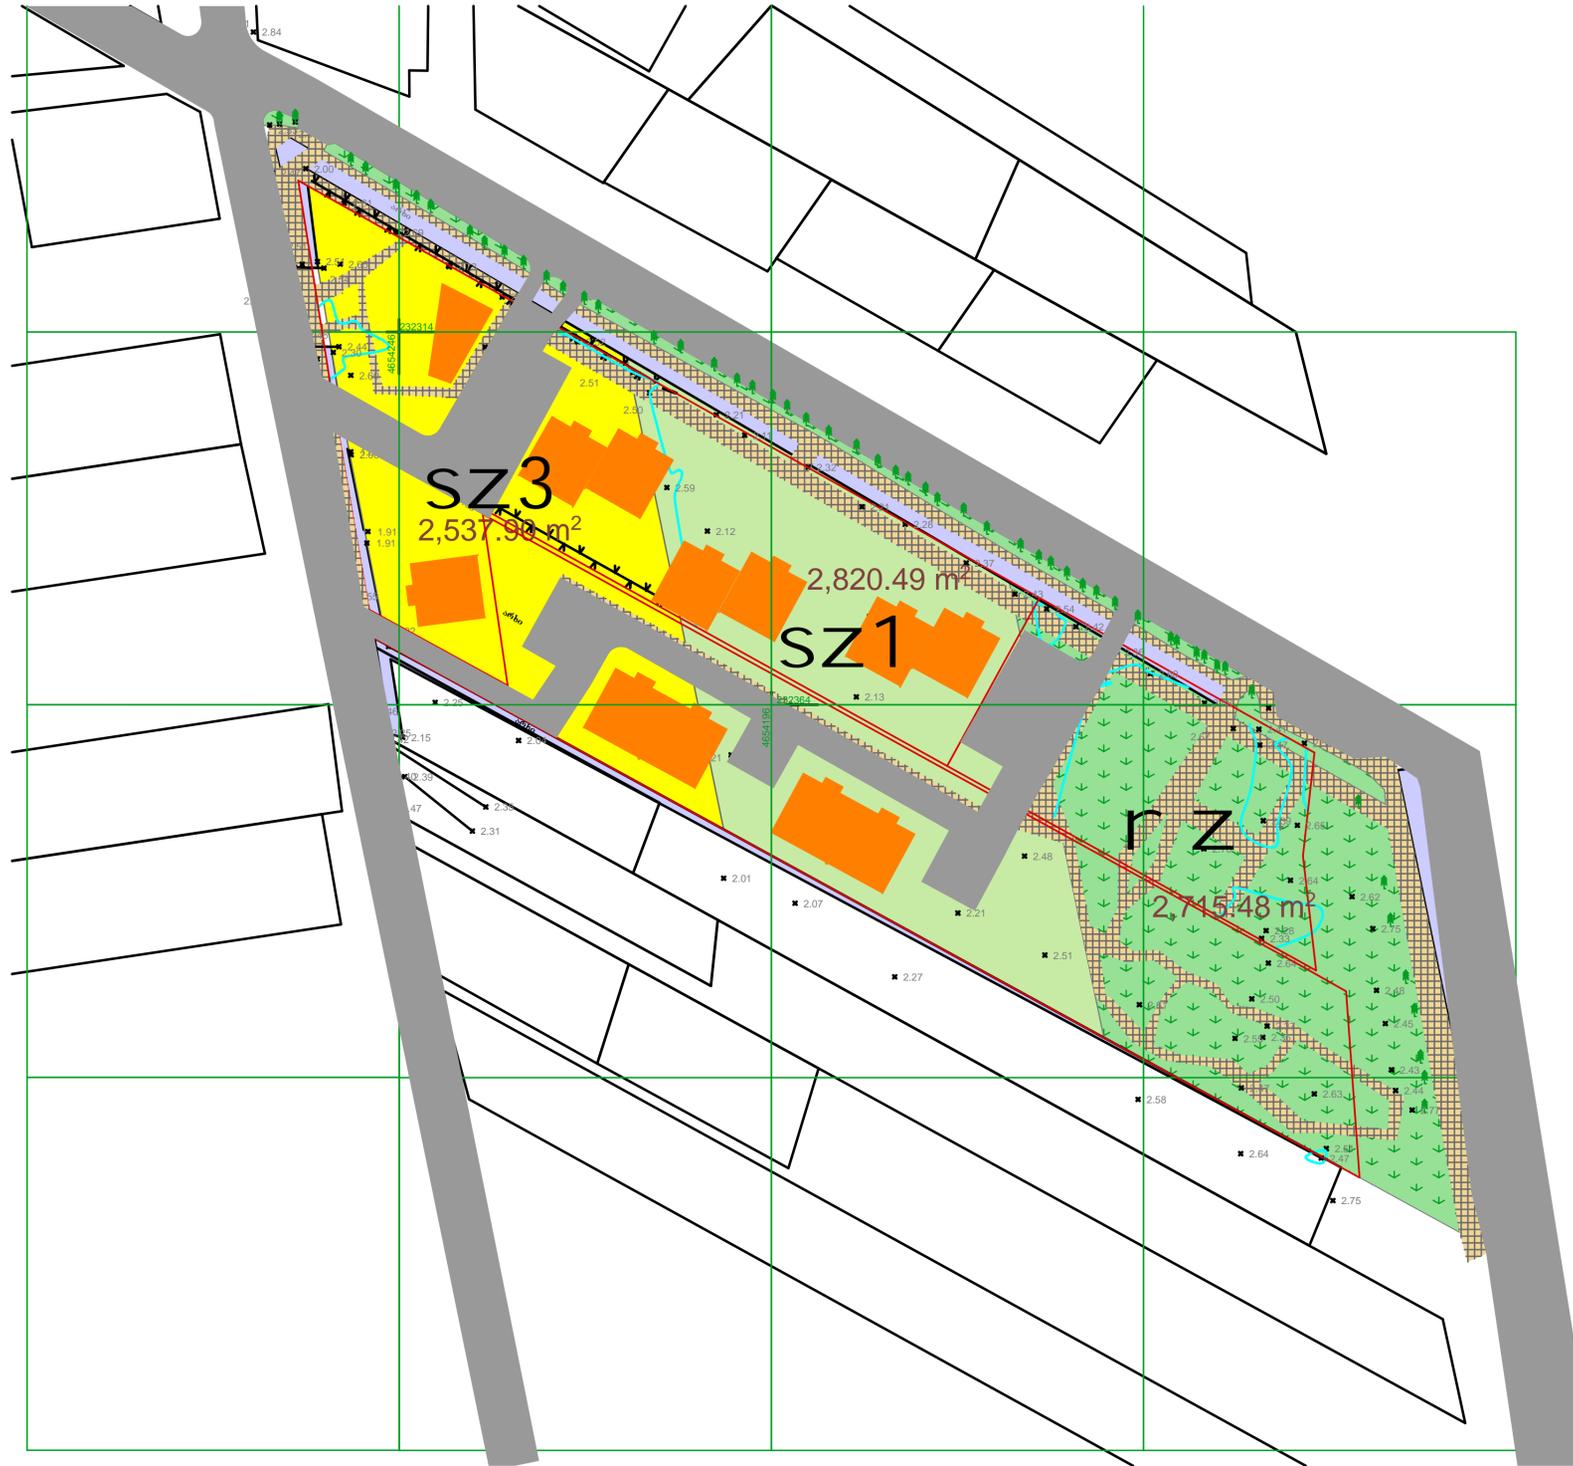

sapr oeqto
 S.p.s. "sapr oeqto"
 SAPROEKTO- L.T.D.
 saqar Tvel o
 ozur geTi, er isTavis q. #27
 s.k. 2 3 7 0 8 1 1 8 0
 tel : 0 496 273923; 599 514373

dankveTi
 gr igol wi TaZe

pr oeqtis dasaxel eba
 ozur geTis muni ci pal i tetSi, daba urekSi
 ar sebul i mi wi s nakveTebis, sakadastro
 kodebi T: (26.28.16.513; 26.28.16.514;
 26.28.16.182; 26.28.16.183)
 ganaSeni anebis regul ir ebi s gegma

fur cl is dasaxel eba

eqspl i kacia

saxovr ebel i zona 3 (sz 3)	2537.9 m ²
saxovr ebel i zona 1 (sz 1)	2820.5 m ²
fr ekr eacj ul i, zOna (r z)	2715.5 m ²


- pi r obi Ti ni Snebi
- saf exmavl o bi l i ki
 - saavtomobil i gza
 - Senoba nageboba

Seni Svna
 Senoba-nagebobebis
 sar Tul i anoba gani saZRvr os
 2 sar Tul i, xol o maqsi mal ur i
 si maRI e 6 metr i

dir eqtori		d. Todria
pr . avtor i		g. Wkuasel i
ar qi teqtor i		I . Saf aqi Ze
Seamowma		n. gogua

gacemi s Tar i Ri 2019w

sapr oeqto mi wi s nakveTi s (26.28.16.513; 26.28.16.514; 26.28.16.182; 26.28.16.183)
 gen-gegma m. 1:1000
 ozur geTi, daba ur eki

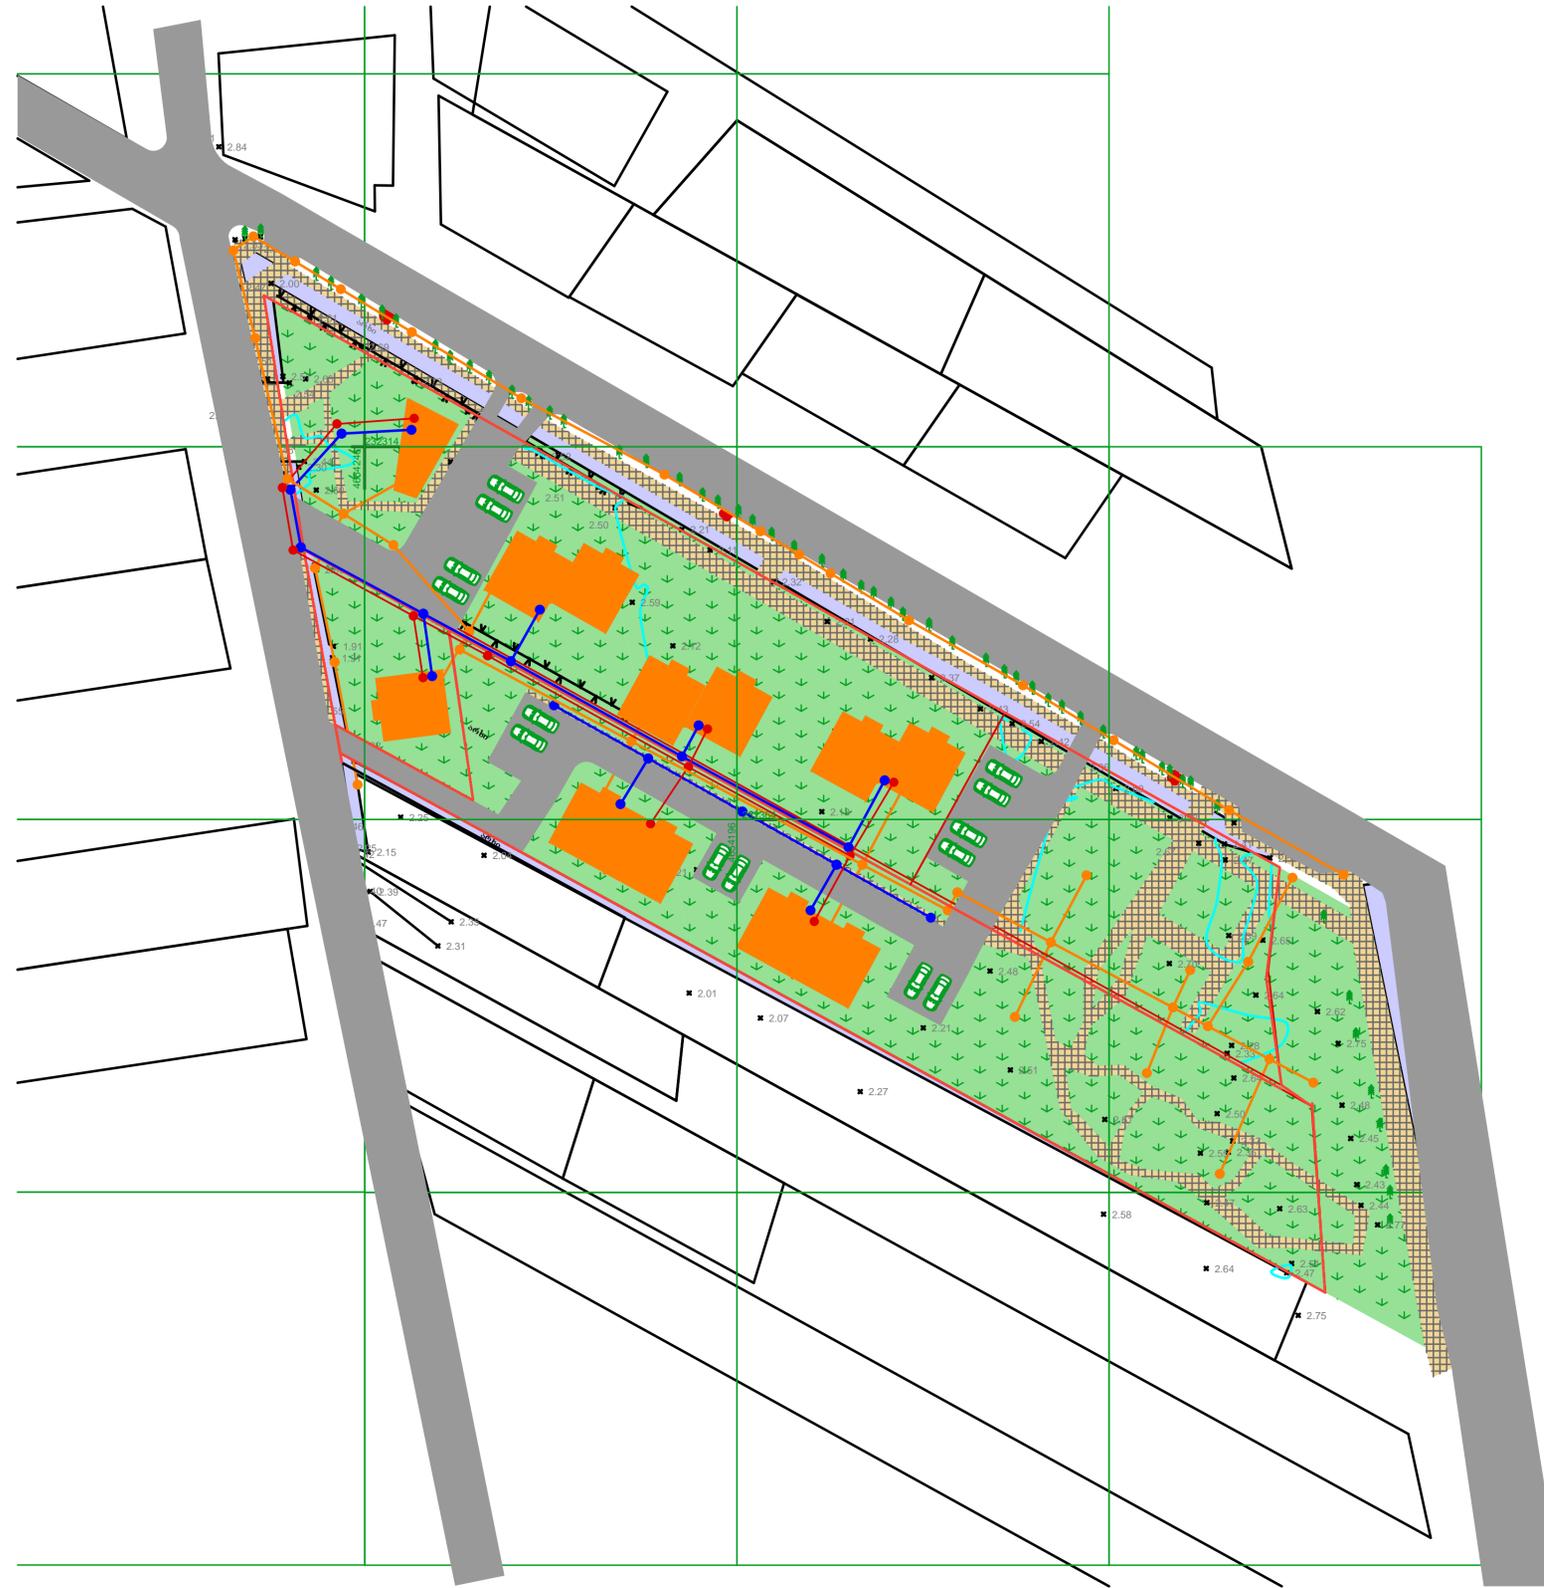

sapr oeqto
 S.p.s. "sapr oeqto"
 SAPROEKTO- L.T.D.

saqar Tvel o
 ozur geTi, er isTavis q. #27
 s.k. 2 3 7 0 8 1 1 8 0
 tel : 0 496 273923; 599 514373

damkveTi
 gr igol wi TaZe

pr oeqtis dasaxel eba
 ozur geTis muni ci pal i tetSi, daba ur eki
 ar sebul i mi wi s nakveTi s, sakada stro
 kodebi T: (26.28.16.513; 26.28.16.514;
 26.28.16.182; 26.28.16.183)
 ganaSeni anebi s r egul i r ebi s gegma


f ur cl i s dasaxel eba

eqspl i kaci a

pi r obi Ti ni Snebi

-  saf exmavl o bi l i ki
-  saavtomobil i gza
-  Senoba nageboba
-  wyal gayvani l obi s sqema
-  kanal izaci s sqema
-  el .momar agebi s sqema
-  el .momar agebi s sqema
-  avtosadgomi

Seni Svna

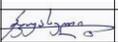dir eqtori		d.Todria
pr .avtori		g.Wkuasel i
ar qi teqtori		I .Saf aqi Ze
Seamowma		n.gogua


gacemi s Tar i Ri 2019w

f or mati **A-3** gv. #


sapr oeqto mi wi s nakveTis (26.28.16.513; 26.28.16.514; 26.28.16.182; 26.28.16.183)
 ganaSeni anebi s r egul i r ebi s gegmi s ganxor ci el ebi s etapebi
 ozur geTi, daba ur eki




I etapi

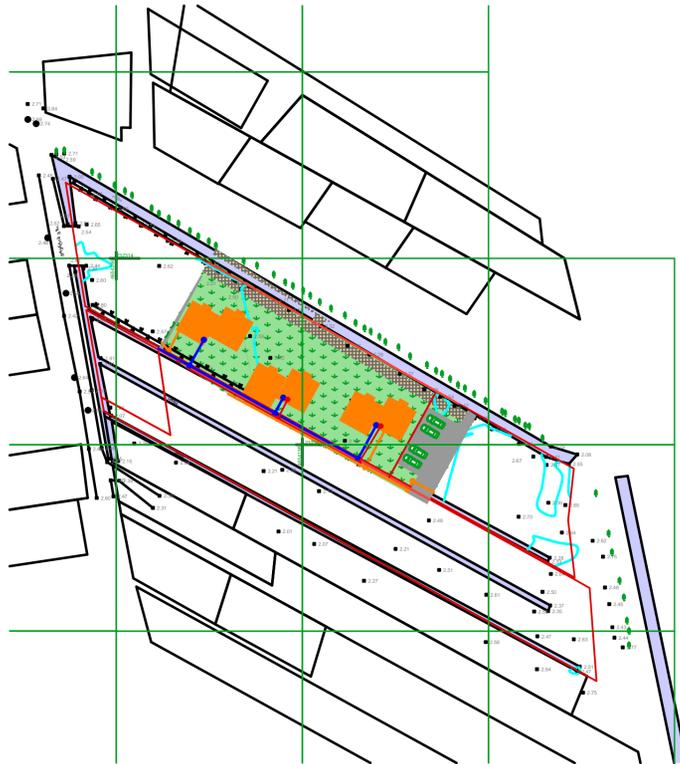


II etapi

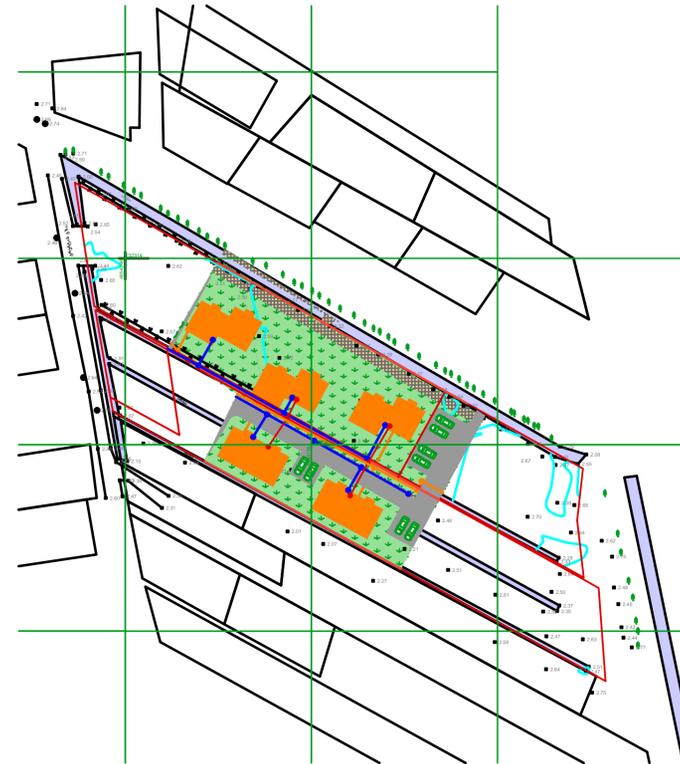


III etapi

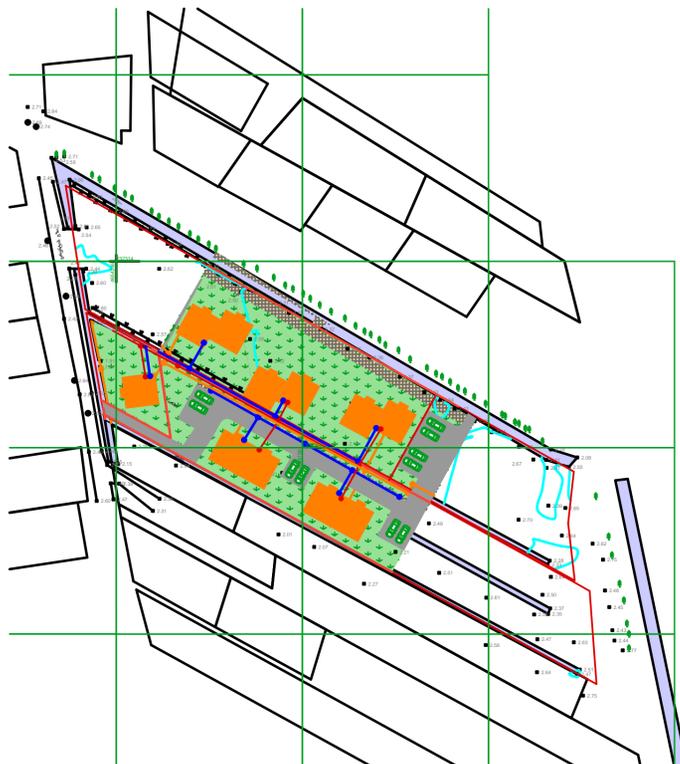

IV etapi

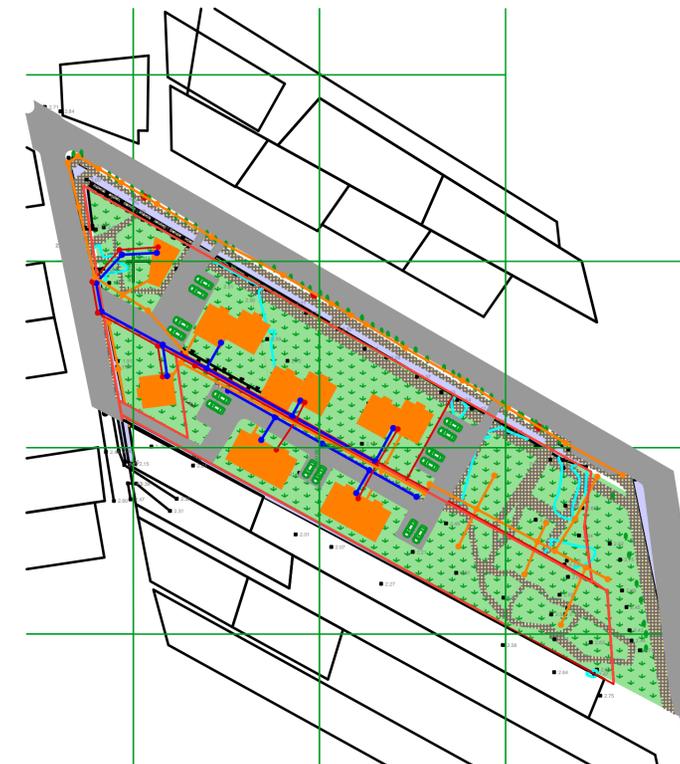

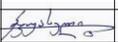dir eqtori		d.Todria
pr .avtori		g.Wkuasel i
ar qi teqtori		I .Saf aqi Ze
Seamowma		n.gogua

ganSi a m. 1:500


sapr oeqto
 S.p.s. "sapr oeqto"
 SAPROEKTO- L.T.D.
 saqar Tvel o
 ozur geTi, er isTavis q. #27
 s.k. 2 3 7 0 8 1 1 8 0
 tel : 0 496 273923; 599 514373

clankveTi
 gr igol wi TaZe

pr oeqtis dasaxel eba
 ozur geTis muni ci pal i tetSi, daba urekSi
 ar sebul i mi wi s nakveTebis, sakadastr o
 kodebi T: (26.28.16.513; 26.28.16.514;
 26.28.16.182; 26.28.16.183)
 ganaSeni anebi s r egul i r ebi s gegma

f ur cl i s dasaxel eba
 ganSi a m. 1:500

eqspl i kaci a

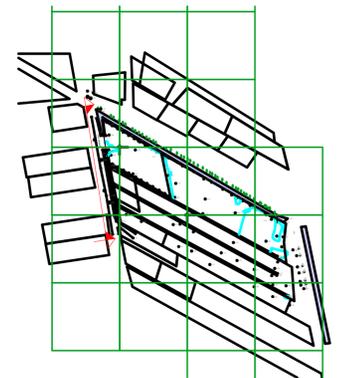

Seni Svna

dir eqtori		d.Todria
pr . avtor i	<i>[Signature]</i>	g. Wkuasel i
ar qi teqtor i	<i>[Signature]</i>	I . Saf aqi Ze
Seamowma		n. gogua

gacemi s Tar i Ri 2019w


f or mati **A-3** gv. #





saproepto
 S.p.s. "saproepto"
 `SAPROEKTO~ L.T.D.
 საგარეველი
 ოზურგეთი, ერისთავის ქ. #27
 ს.კ. 237081180
 ტელ: 0496 273923; 599 514373

დამკვეთი
 გრიგოლიშვილები
 პროექტის დასახლები
 ოზურგეთის მუნიციპალიტეტის, დაბა ურეკის
 არსებული მიწის ნაკვეთების, საკადასტრო
 კოდეზი № 26.28.16.513; 26.28.16.514;
 26.28.16.182; 26.28.16.183
 განაშენიანების რეგულირების
 გეგმა

ფურცლის დასახლები
 ეკსპლიკაცია

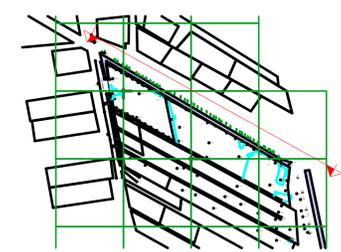

Seni Svna

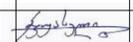დირექტორი		დ. თოდრია
პროექტორი		გ. ვკუასელი
არქიტექტორი		ი. საფაჩიძე
სეაოვმა		ნ. გოგუა
გაცემის თარიღი		2019w
ფორმატი	A-3	გვ. #



ფოტოფიქსაცია



ფოტომონტაჟი



sap roeqto
 S.p.s. "sap roeqto"
 SAPROEKTO- L.T.D.
 saqar Tvel o
 ozur geTi, er isTavis q. #27
 s.k. 2 3 7 0 8 1 1 8 0
 tel : 0 496 273923; 599 514373

damkveTi
gr igol wi TaZe


pr oeqtis dasaxel eba
 ozur geTis muni ci pal i tetSi, daba urekSi
 ar sebul i mi wi s nakveTebis, sakadastro
 kodebi T: (26.28.16.513; 26.28.16.514;
 26.28.16.182; 26.28.16.183)
 ganaSeni anebi s regul i r ebi s gegma

fur cl is dasaxel eba

eqspl i kacia

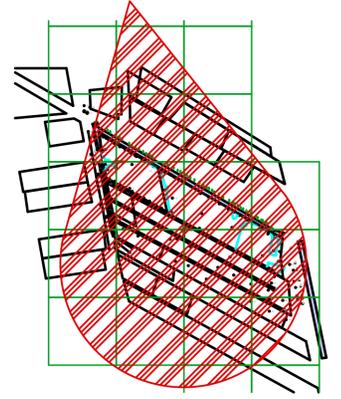

Seni Svna

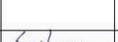dir eqtori		d.Todria
pr . avtor i		g. Wkuasel i
ar qi teqtor i		I . Saf aqi Ze
Seamowma		n.gogua

ფოტოფიქსაცია


sapropoekto
 S.p.s. "sapropoekto"
 SAPROEKTO- L.T.D.
 საკარტველო
 ოზურგეთის მუნიციპალიტეტი, დ. ბარბაქაძის ქ. #27
 ს.კ. 237081180
 ტელ: 0496273923; 599514373

დამკვეთი
გრემილი

პროექტის დასახელება
 ოზურგეთის მუნიციპალიტეტი, დაბ. ბარბაქაძის, საკადასტრო
 კოდეზი: (26.28.16.513; 26.28.16.514;
 26.28.16.182; 26.28.16.183)
 განაშენიანების რეგულირების გეგმა

ფურცლის დასახელება

ეკსპლიკაცია

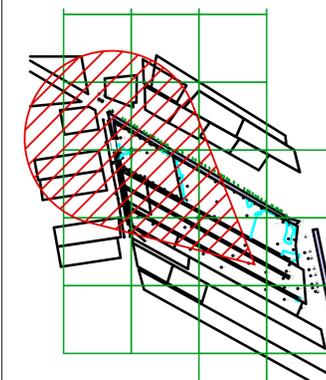

სანიშნა

დირექტორი		დ. თოდია
პროექტორი	<i>[Signature]</i>	გ. ლომიძე
არქიტექტორი	<i>[Signature]</i>	ლ. საჩაველიძე
სეაოვმა		ნ. გოგია

გაცემის თარიღი 2019წ

ფორმატი **A-3** გვ. #

ფოტოფიქსაცია


saproepto
 S.p.s. "saproepto"
 SAPROEKTO- L.T.D.
 საგარეო
 ოზურგეთის, ერისთავის ქ. #27
 ს.კ. 237081180
 ტელ : 0496273923; 599514373

დამკვეთი
გრიგოლითაძე

პროექტის დასახელება
ოზურგეთის მუნიციპალიტეტის, დაბა ურეკის
არსებულ მიწის ნაკვეთის, საკადასტრო
კოდეზი: (26.28.16.513; 26.28.16.514;
26.28.16.182; 26.28.16.183)
განასწავლის რეგულირების გეგმა

ფურცლის დასახელება

ეკსპლიკაცია

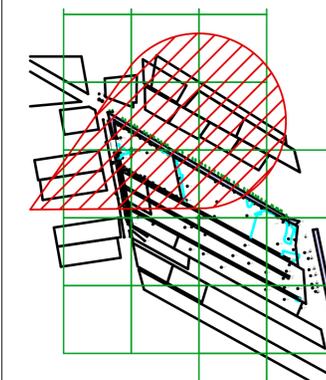

სენისვანა

დირექტორი		დ.თოდია
პროექტორი	<i>[Signature]</i>	გ.უკუასელი
არქიტექტორი	<i>[Signature]</i>	ი.საჩაგაძე
სეაოვმა		ნ.გოგია

გაცემის თარიღი 2019წ

ფორმატი **A-3** გვ. #



ar sebul i si tuaci i s f o t o e b i

 **sapr oeqto**
S.p.s. "sapr oeqto"
SAPROEKTO- L.T.D.


saqar Tvel o
ozur geTi, er i sTavis q. #27
s.k. 2 3 7 0 8 1 1 8 0
tel : 0 496 273923; 599 514373

clankveTi
gr i g o l w i T a Z e



pr oeqtis dasaxel eba
ozur geTis muni ci pal i t e t S i , d a b a u r e k S i
ar sebul i m i w i s n a k v e T e b i s , s a k a d a s t r o
kodebi T: (26.28.16.513; 26.28.16.514;
26.28.16.182; 26.28.16.183)
ganaSeni anebi s r egul i r e b i s g e g m a

f u r c l i s d a s a x e l e b a

eqspl i k a c i a

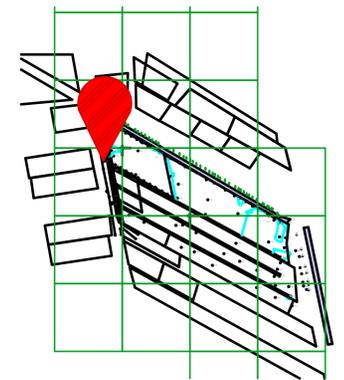

Seni Svna

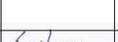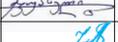dir eqtor i		d. Todria
pr . avtor i		g. Wkuasel i
ar qi teqtor i		I . Sa f a q i Z e
Seamowma		n. g o g u a

gacemi s T a r i R i 2019w

f o r m a t i **A - 3** gv. #

ფოტოფიქსაცია


sapropetto
 S.p.s. "sapropetto"
 SAPROEKTO- L.T.D.
 საგარტველო
 ოზურგეთის მუნიციპალიტეტის, დაბა ურეკის, #27
 ს.კ. 237081180
 ტელ: 0496273923; 599514373

დამკვეთი
 გრიგოლითაძე

პროექტის დასახელება
 ოზურგეთის მუნიციპალიტეტის, დაბა ურეკის, საკადასტრო
 კოდეზი: (26.28.16.513; 26.28.16.514;
 26.28.16.182; 26.28.16.183)
 განაშენიანების რეგულირების გეგმა

ფურცლის დასახელება

ეკსპლაცია

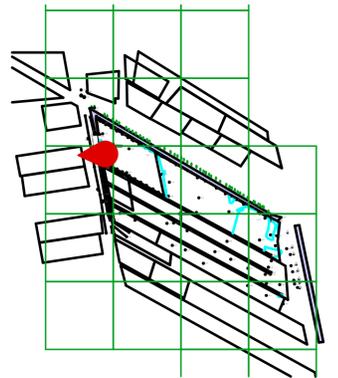

სენისვანა

დირექტორი		დ.თოდრია
პროექტის ავტორი	<i>[Signature]</i>	გ.უკუასელი
არქიტექტორი	<i>[Signature]</i>	ი.საჩაგაძე
სეამონა		ნ.გოგია

გაცემის თარიღი 2019წ

ფორმატი **A-3** გვ. #



f o t o f i q s a c i a




sapr oeqto
 S.p.s. "sapr oeqto"
 SAPROEKTO- L.T.D.
 saqar Tvel o
 ozur geTi, er isTavis q. #27
 s.k. 2 3 7 0 8 1 1 8 0
 tel : 0 496 273923; 599 514373

clankveTi
 gr igol wi TaZe

pr oeqtis dasaxel eba
 ozur geTis muni cipal itetSi, daba urekSi
 arsebul imi wis nakveTebis, sakadastro
 kodebi T: (26.28.16.513; 26.28.16.514;
 26.28.16.182; 26.28.16.183)
 ganaSeni anebis regul irebis gegma

furcl is dasaxel eba

eqspl ikacia

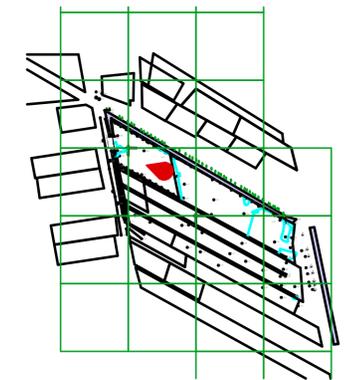

Seni Svna

dir eqtori		d. Todria
pr . avtor i	<i>[Signature]</i>	g. Wkuasel i
ar qi teqtori	<i>[Signature]</i>	I . Saf aqi Ze
Seamomma		n. gogua

gacemis Tari Ri 2019w

formati **A-3** gv. #

f o t o f i q s a c i a

 **sapr oeqto**
S.p.s. "sapr oeqto"
SAPROEKTO- L.T.D.


saqar Tvel o
ozur geTi, er isTavis q. #27
s.k. 2 3 7 0 8 1 1 8 0
tel : 0 496 273923; 599 514373

dankveTi
gr i g o l w i T a Z e


pr oeqtis dasaxel eba
ozur geTis muni ci pal i tetSi, daba urekSi
ar sebul i mi wi s nakveTebis, sakadastr o
kodebi T: (26.28.16.513; 26.28.16.514;
26.28.16.182; 26.28.16.183)
ganaSeni anebi s r egul i r ebi s gegma

f ur cl i s dasaxel eba

eqspl i kac i a

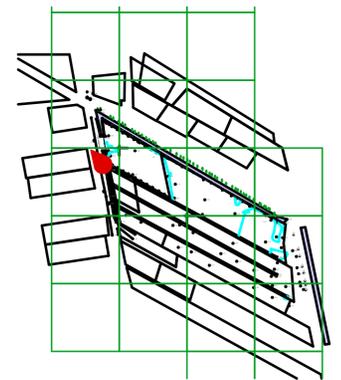

Seni Svna

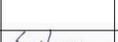dir eqtor i		d. Todria
pr . avtor i		g. Wkuasel i
ar qi teqtor i		I . Saf aqi Ze
Seamowma		n. gogua

gacemi s Tar i Ri 2019w

f or mati **A - 3** gv. #

vi zual i zaci a 1




sapr oeqto
 S.p.s. "sapr oeqto"
 `SAPROEKTO~ L.T.D.
 saqar Tvel o
 ozur geTi, er isTavis q. #27
 s.k. 2 3 7 0 8 1 1 8 0
 tel : 0 496 273923; 599 514373

clankveTi
 gr igol wi TaZe

pr oeqtis dasaxel eba
 ozur geTis muni ci pal i tetSi, daba urekSi
 ar sebul i mi wi s nakveTebis, sakadastro
 kodebi T: (26.28.16.513; 26.28.16.514;
 26.28.16.182; 26.28.16.183)
 ganaSeni anebi s regul i r ebi s gegma

fur cl is dasaxel eba

eqspl i kaci a

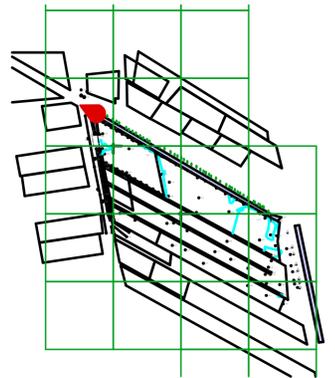

Seni Svna

dir eqtori		d. Todria
pr . avtor i	<i>[Signature]</i>	g. Wkuasel i
ar qi teqtor i	<i>[Signature]</i>	I . Saf aqi Ze
Seamowma		n. gogua

gacemi s Tar i Ri 2019w

f or mati **A - 3** gv. #

vi zual i zaci a 1




sapr oeqto
 S.p.s. "sapr oeqto"
 SAPROEKTO- L.T.D.
 saqar Tvel o
 ozur geTi, er isTavis q. #27
 s.k. 2 3 7 0 8 1 1 8 0
 tel : 0 496 273923; 599 514373

clankveTi
 gr igol wi TaZe

pr oeqtis dasaxel eba
 ozur geTis muni ci pal i tetSi, daba urekSi
 ar sebul i mi wi s nakveTebis, sakadastro
 kodebi T: (26.28.16.513; 26.28.16.514;
 26.28.16.182; 26.28.16.183)
 ganaSeni anebi s regul i r ebi s gegma

f ur cl i s dasaxel eba

eqspl i kaci a

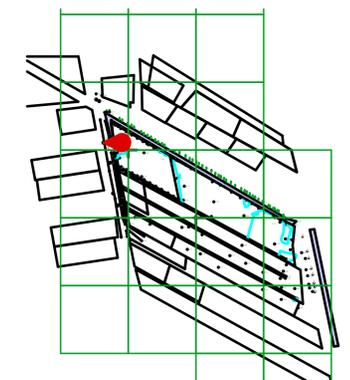

Seni Svna

dir eqtori		d.Todria
pr . avtor i	<i>[Signature]</i>	g. Wkuasel i
ar qi teqtori	<i>[Signature]</i>	I . Saf aqi Ze
Seamowma		n. gogua

gacemi s Tar i Ri 2019w

f or mati **A - 3** gv. #



vi zual i zaci a 3

sapr oeqto
 S.p.s. "sapr oeqto"
 SAPROEKTO- L.T.D.
 saqar Tvel o
 ozur geTi, er iStavis q. #27
 s.k. 2 3 7 0 8 1 1 8 0
 tel : 0 496 273923; 599 514373

damkveTi
 gr igol wi TaZe

pr oeqtis dasaxel eba
 ozur geTis muni ci pal i tetSi, daba urekSi
 ar sebul i mi wi s nakveTebis, sakadastro
 kodebi T: (26.28.16.513; 26.28.16.514;
 26.28.16.182; 26.28.16.183)
 ganaSeni anebi s regul i r ebi s gegma

f ur cl is dasaxel eba

eqspl i kaci a

Seni Svna

dir eqtori		d.Todria
pr .avtor i	<i>[Signature]</i>	g.Wkuasel i
ar qi teqtor i	<i>[Signature]</i>	I .Saf aqi Ze
Seamowma		n.gogua

gacemi s Tar i Ri 2019w

f or mati **A-3** gv. #

saqar Tvel o
 ozur geTi, er i sTavis q. #27
 s.k. 2 3 7 0 8 1 1 8 0
 tel : 0 496 273923; 599 514373

clankveTi
 gr i gol wi TaZe

pr oeqtis dasaxel eba
 ozur geTis muni ci pal i tetSi, daba urekSi
 ar sebul i mi wi s nakveTebis, sakadastr o
 kodebi T: (26.28.16.513; 26.28.16.514;
 26.28.16.182; 26.28.16.183)
 ganaSeni anebi s regul i r ebi s gegma

f ur cl i s dasaxel eba

eqspl i kaci a

Seni Svna

dir eqt ori		d. Todria
pr . avtor i	<i>[Signature]</i>	g. Wkuasel i
ar qi teqt ori	<i>[Signature]</i>	I . Saf aqi Ze
Seamowma		n. gogua

gacemi s Tar i Ri 2019w

f or mati **A - 3** gv. #

