

განაშენიანების დებალური გეგმა,
არაალი № 1
(გეგმარებითი დავალების ებავი)

საკადასტრო კოდეზი: №74.06.11.052; №74.06.11.472; №74.06.11.756; №74.06.11.442;
№74.06.11.133; №74.06.11.450; აღნიშნული ნაკვეთების მომიჯნავედ არსებული
დაურეგსტრირებული ტერიტორია და მიწის ნაკვეთის საკადასტრო კოდეზი:
№74.06.15.088-ის ნაწილი

განმარტებითი ბარათი

განაშენიანების დეტალური გეგმის არეალი მოიცავს შემდეგ მიწის ნაკვეთებს: №74.06.11.052; №74.06.11.472; №74.06.11.756; №74.06.11.442; №74.06.11.133; №74.06.11.450; აღნიშნული ნაკვეთების მომიჯნავედ არსებული დაურეგისტრირებელ ტერიტორიას და მიწის ნაკვეთის საკადასტრო კოდით: №74.06.15.088-ის ნაწილს.

ისევე, როგორც საკვლევ არეალში განთავსებული სხვა არეალები, ტერიტორია ხასიათდება რთული რელიეფით. მიწის ნაკვეთებს 74.06.11.052; 74.06.11.472; 74.06.11.756; 74.06.11.442; 74.06.11.133 მისასვლელი გზა გააჩნია, სამხრეთის მხრიდან. სამხრეთით რელიეფის ვარდნა იმდენად დიდია, რომ ნაკვეთებში შესვლა შესაძლებელია მხოლოდ ქუჩის ღონეზე რელიეფში შეჭრილი ავტომფარეხის მოწყობით. იგივე გზით მოხერხდება 3000 კვ.მ. ნაკვეთის მომსახურება, იმ განსხვავებით, რომ ნაკვეთებში შესვლა მოხდება რელიეფის ზედა ნიშნულებზე. 3000 კვ.მ. ტერიტორია მფლობელებთან შეთანხმებით დაყოფილია 5 მიწის ნაკვეთად: #7-700კვ.მ.; #8-500კვ.მ.; #9-500კვ.მ.; #10-500კვ.მ.; #11-800 კვ.მ. (ნაცვლად 3, 1000 კვ.მ. ნაკვეთისა)

ვფიქრობთ, რომ სივრცით გეგმარებითი წყობა ღია ტიპის იქნება, შესაძლებელია როგორც ბლოკირებული ასევე ცალკე მდგომი კოტეჯების განთავსება (წარმოდგენილ ვარიანტში ყველა მათგანი ბლოკირებულია, თუმცა შესაძლებელია სხვა გადაწყვეტის არსებობაც. ვფიქრობთ, რომ განაშენიანების დეტალური გეგმით მკაცრი შეზღუდვები ამ მხრივ არ უნდა დადგინდეს. შენობათა გადახურვები სავარაუდოთ გათვალისწინებული იქნება მანსარდული ტიპის, რაც დამახასიათებელია გუდაურის სარეკრეაციო ტერიტორიისათვის. წარმოდგენილი გადაწყვეტა იძლევა სამეზობლო მიჯნებთან ურთიერთობის საკანონმდებლო მოთხოვნების დაცვას პროექტირების დროს. შენობათა სიმაღლეები დადგინდება გუდაურის სარეკრეაციო ტერიტორიისათვის გენგეგმით გათვალისწინებული მოთხოვნების შესაბამისად.

თ. ჯაფარიძე

განაშენიანების დეტალური გეგმა დაბა გულაურში
(დავალის ებავი)

სიტუაციური რუკა



სახლავი ტერიტორია

შ.პ.ს. "არქიტექტურა, კონსტრუქცია" — "აკო"		ლიცენზია № 4150	
დირექტორი	თ. ზაზაშვილი	განაშენიანების დეტალური გეგმა დაბა გულაურში (დავალის ებავი)	
ავტორი	თ. ზაზაშვილი		
		არქიტექტორი ნაწილი	
		სიტუაციური რუკა	ფურცელი №

სიბუნებრივი რუნა


მიწის ნაპეთის საზღვარი

შ.პ.ს. "ნაფთობპროდუქტების კომპლექსი" -- "ნაპო" ლიცენზია № 4150					
ფინანსური	მ.კ.ა.ს.ს.ს.ს.ს.	განაწილებულია ფაქტურით გვსმ უფასო (ფაქტურის პეჯი)			
საბუღალტრო	მ.კ.ა.ს.ს.ს.ს.ს.				
		საბუღალტრო დოკუმენტი		საბუღალტრო	საბუღალტრო
		საბუღალტრო დოკუმენტი		საბუღალტრო	საბუღალტრო
		საბუღალტრო დოკუმენტი		საბუღალტრო	საბუღალტრო



პირობითი აღნიშვნები

 მიწის ნაკვეთების საზღვრები

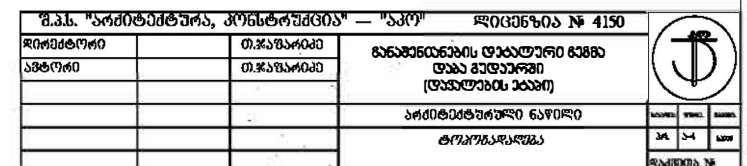

განუხილვის დებულები
გეგმა დება გუდაურში
(დავალბის ებაჰი)


მონის ნახვთი

№	სახელსახრო ნომერი	ფართობი	მფლობელი
1	74.06.11.052	2001 ჰა.მ.	ლევან ცაბაძე
2	74.06.11.472	430 ჰა.მ.	ლევ სუჯაშვილი
3	74.06.11.756	420 ჰა.მ.	ნათელა სეთურიძე
4	74.06.11.442	440 ჰა.მ.	ოთარ სეთურიძე
5	74.06.11.133	400 ჰა.მ.	გიორგი ლუჯაშვილი
6	74.06.11.450	1780 ჰა.მ.	ეთარ ჰიჯაშვილი
7	ნაჰვითი	700 ჰა.მ.	3000 ჰა.მ.
8	ნაჰვითი	500 ჰა.მ.	
9	ნაჰვითი	500 ჰა.მ.	
10	ნაჰვითი	500 ჰა.მ.	
11	ნაჰვითი	800 ჰა.მ.	

პირმოხიტი ანონიზაცია

განაშენიანების ღირებულება
გამგის საფუძვარი

მიწის ნაკვეთის საფუძვარი

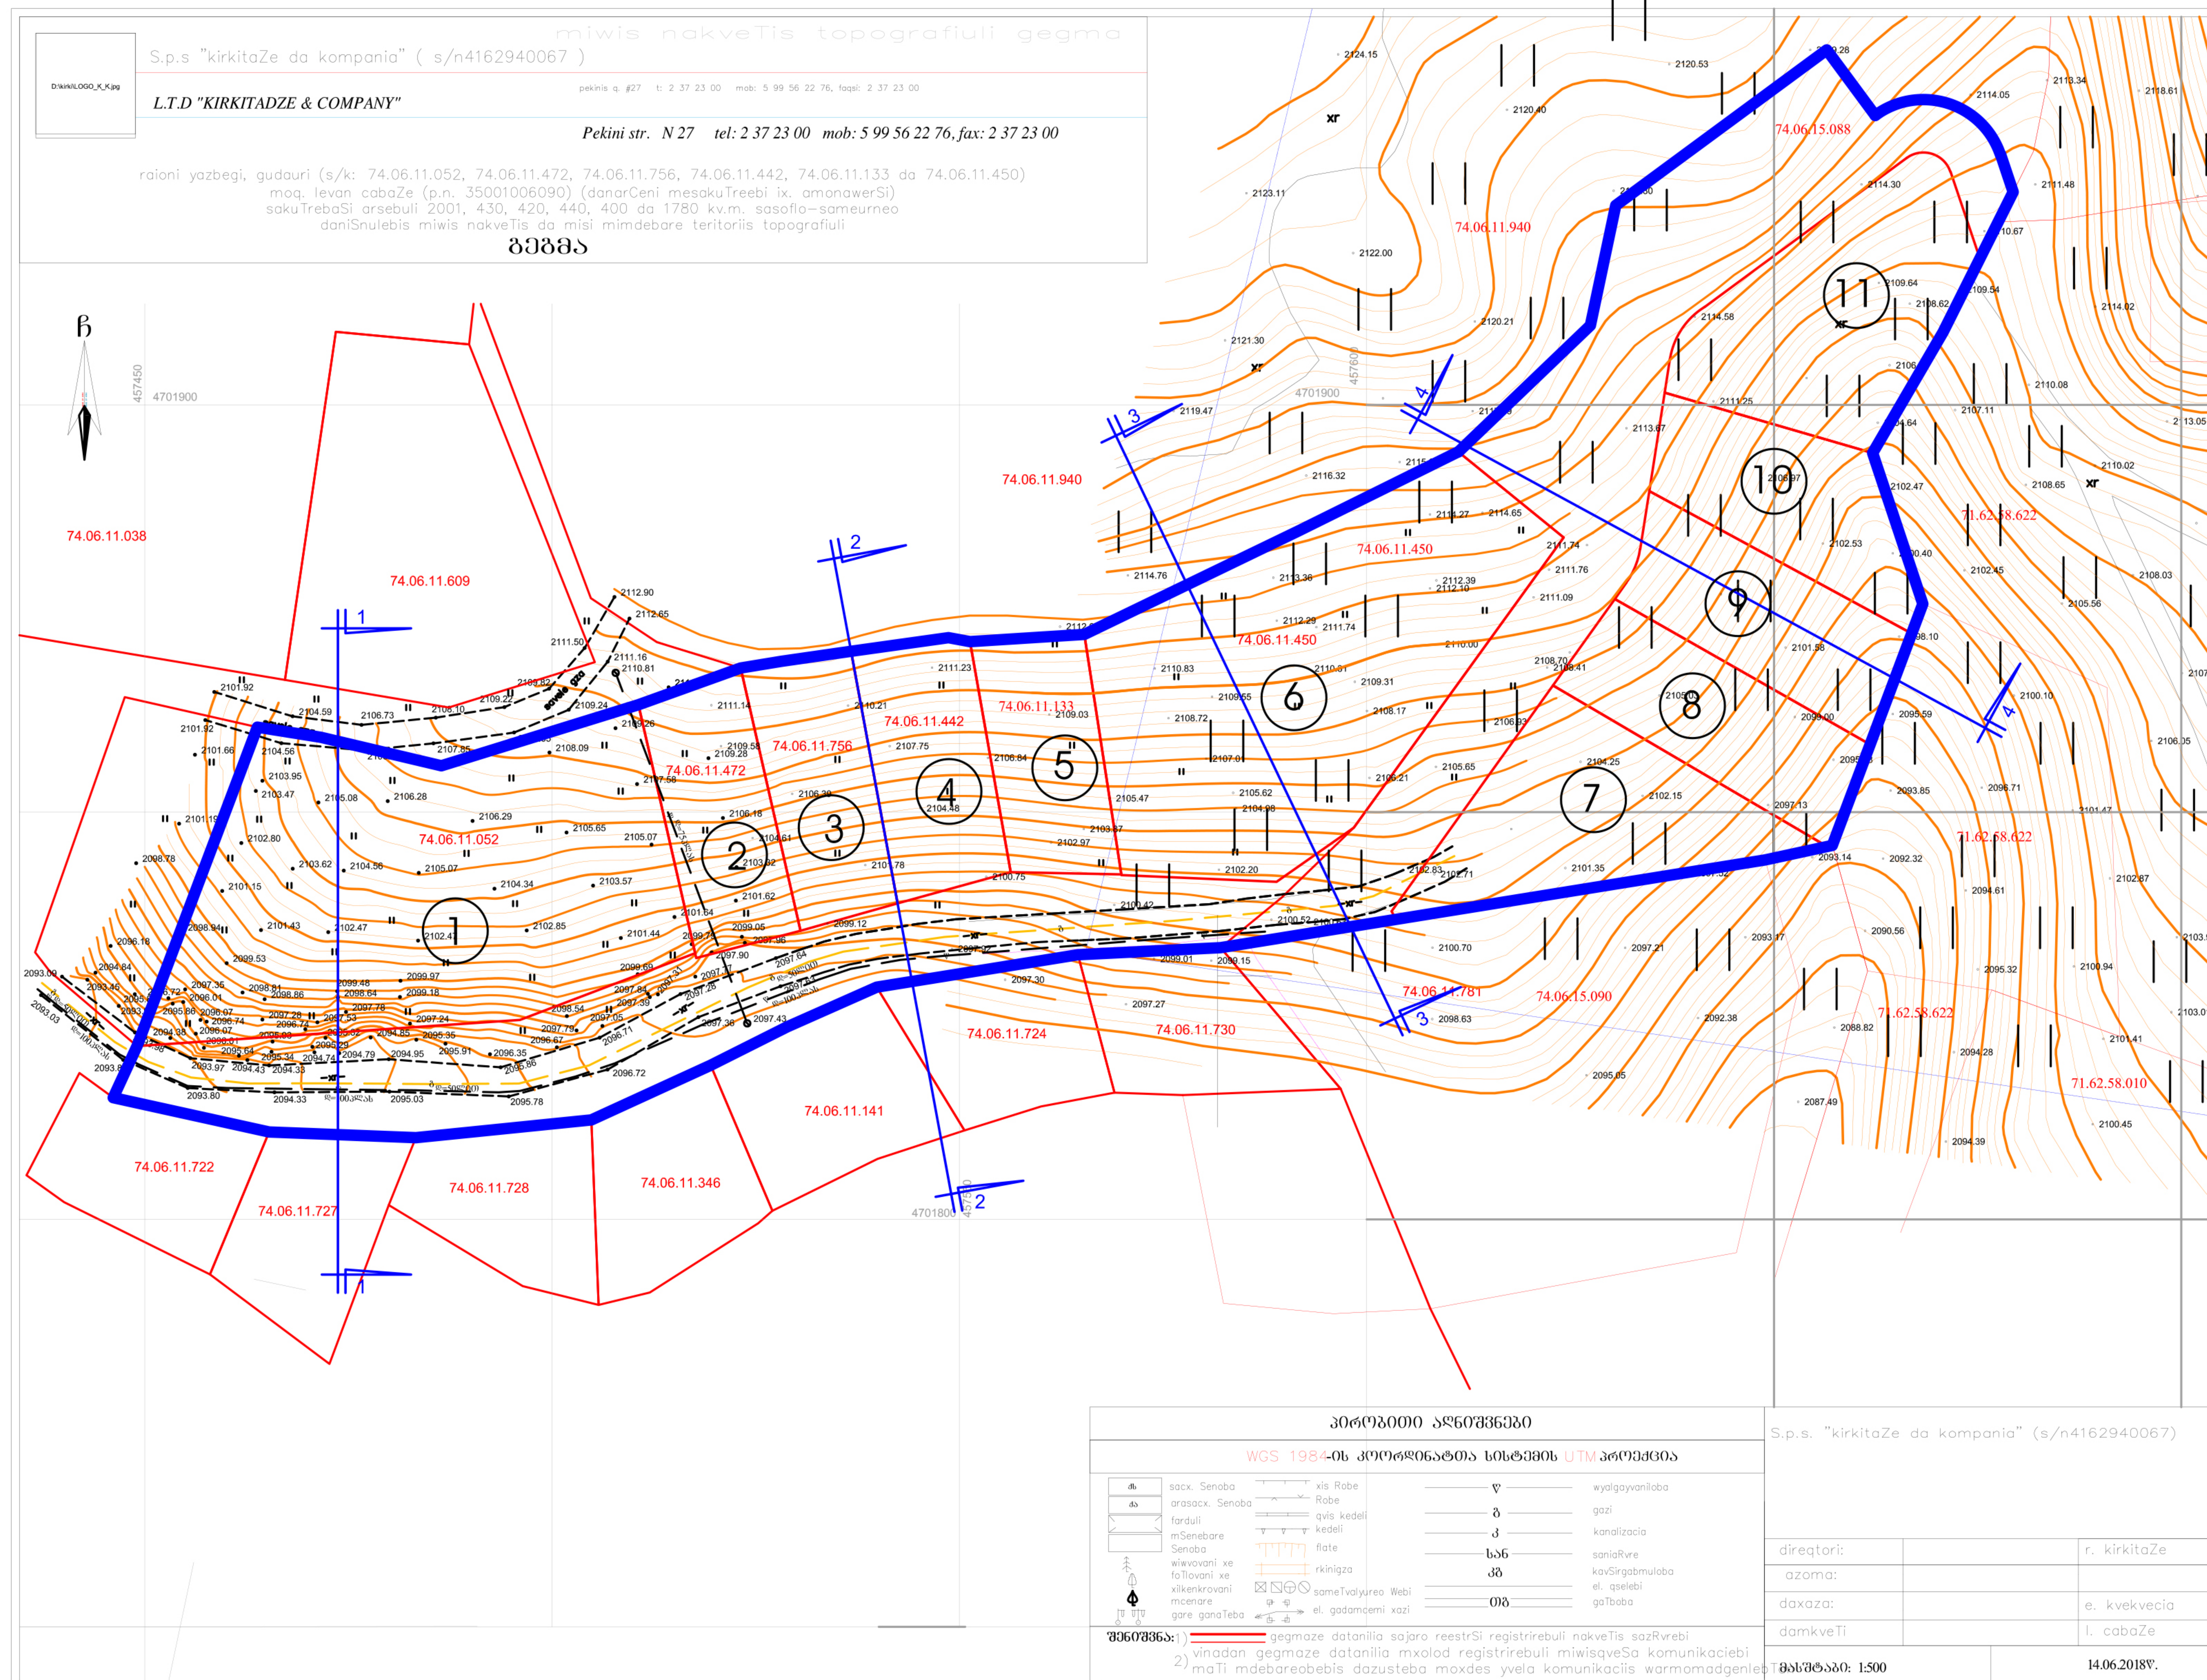

"შ.პ.ს. "არქიტექტურა, კონსტრუქცია" --- "სპეო" ლიცენზია № 4150			
ლიცენზიარებული	თ.პ.ა.შ.ა.შ.ა.შ.	ბანკისთვის დებატური ჩაგება დაბა გუფარაძე (დავალდების აქტი)	
აბორტორი	თ.პ.ა.შ.ა.შ.ა.შ.		
არქიტექტურული ნაწილი			
მოქმედ. საკონტრაქტო			პრ. ბ-ს 1/300
			გადახდილი №





განუხილვის დებულებები
გეგმა და გეგმობა
(დავალბის ებაჰი)

არსებუი ფუნქციური ზონირება



- საქლავი ბარიტორია
მიმდებარე არაუიით
არსებუი ფუნქციური ზონირება
პირობითი აღნიშვნები
- საქლავი ბარიტორიის საზღვარი
 - ლანდშაფტარ-სარაქარაჰიო ზონა (ლბ)
 - საურობო - სარაქარაჰიო ზონა - 2(ზზ-7)
 - საბრანსკორობო ზონა

განაშენიანების დეტალური გეგმა დაბა გუდაურში
(დავალის ქაზი)

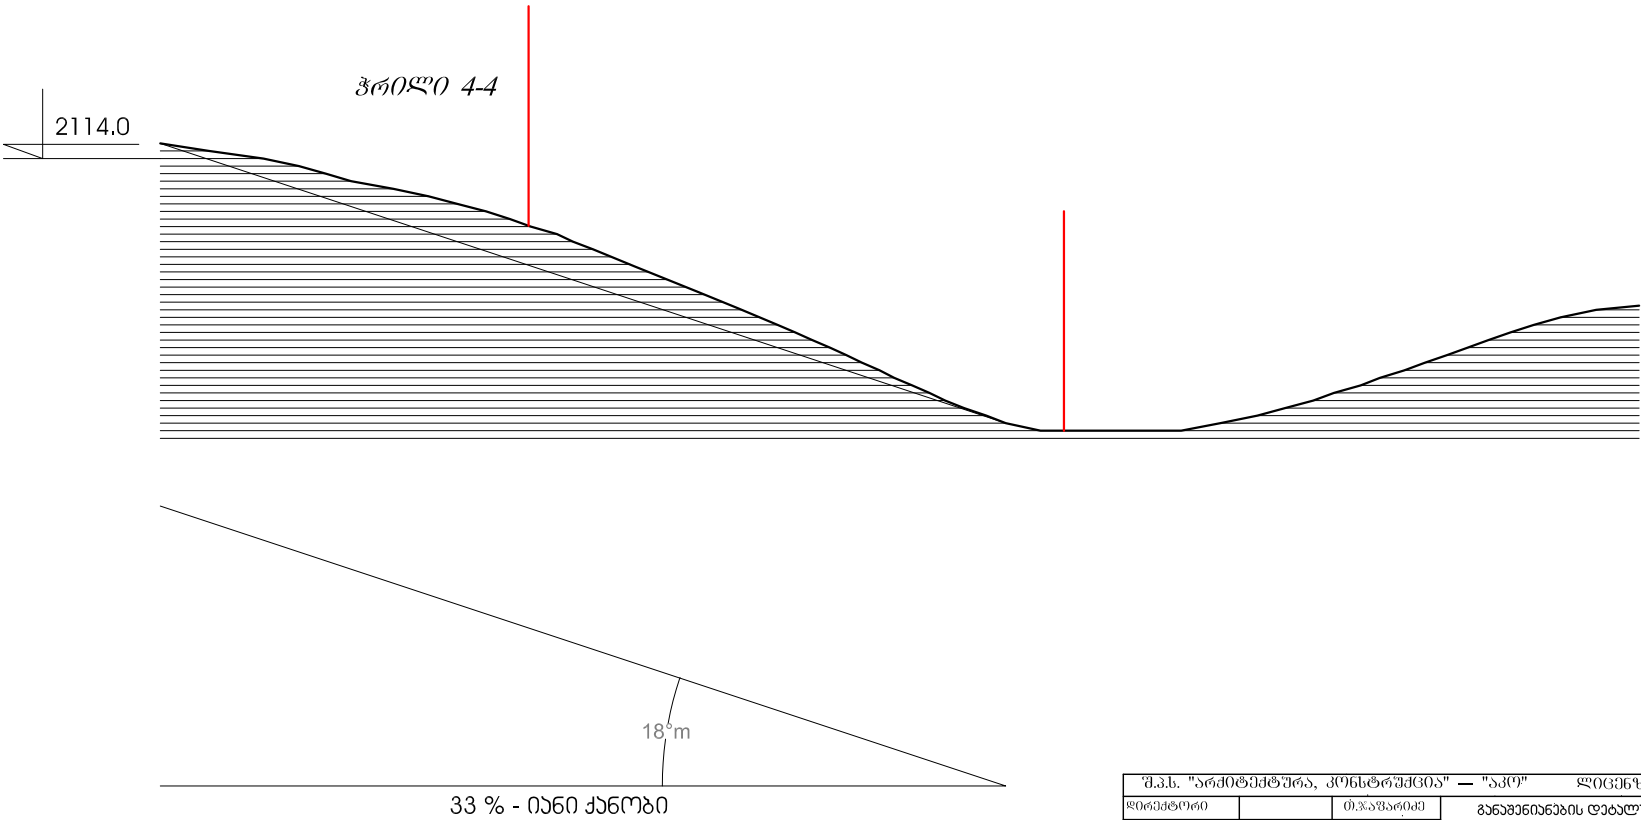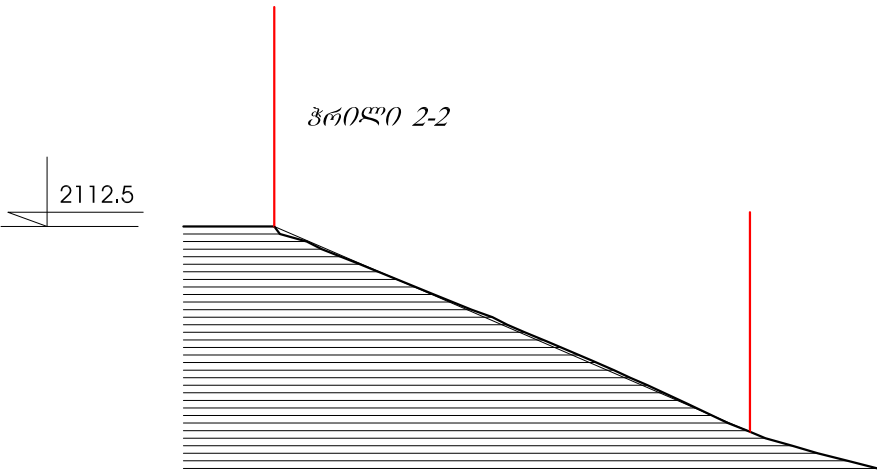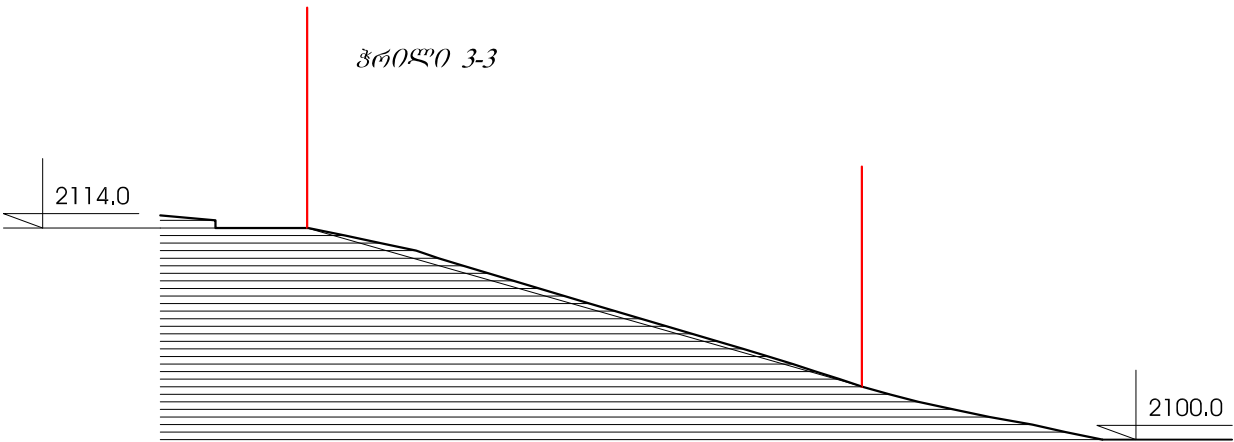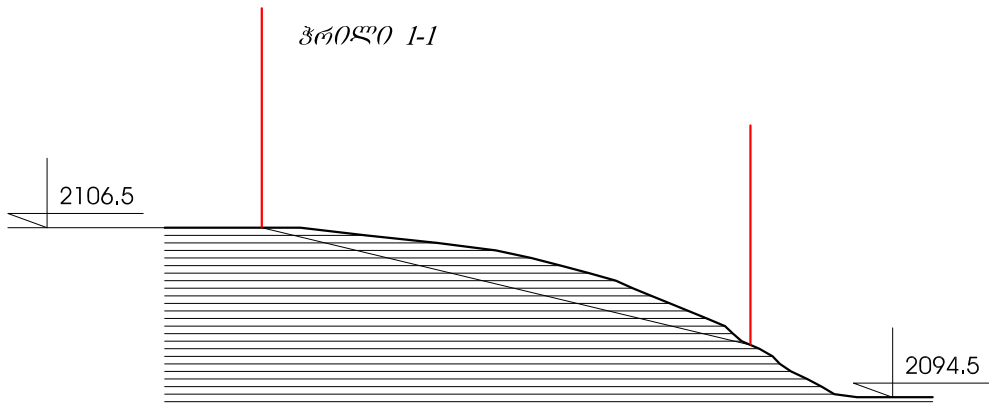

შ.პ.ს. "არქიტექტურა, კონსტრუქცია" — "აკო"			ლიცენზია № 4150		
ლიცენზიარი	მ.პ.ა.ზ.არქიტ.	განაშენიანების დეტალური გეგმა დაბა გუდაურში (დავალის ქაზი)		საპროექტო	მ.პ.ა.ზ.არქიტ.
პროექტი	მ.პ.ა.ზ.არქიტ.				
არქიტექტურული ნაწილი			საპროექტო	მ.პ.ა.ზ.არქიტ.	მ.პ.ა.ზ.არქიტ.
გეგმითი ნაწილი			პროექტი	მ.პ.ა.ზ.არქიტ.	მ.პ.ა.ზ.არქიტ.
გეგმითი ნაწილი			პროექტი	მ.პ.ა.ზ.არქიტ.	მ.პ.ა.ზ.არქიტ.