


დანართი N 1

არქაული



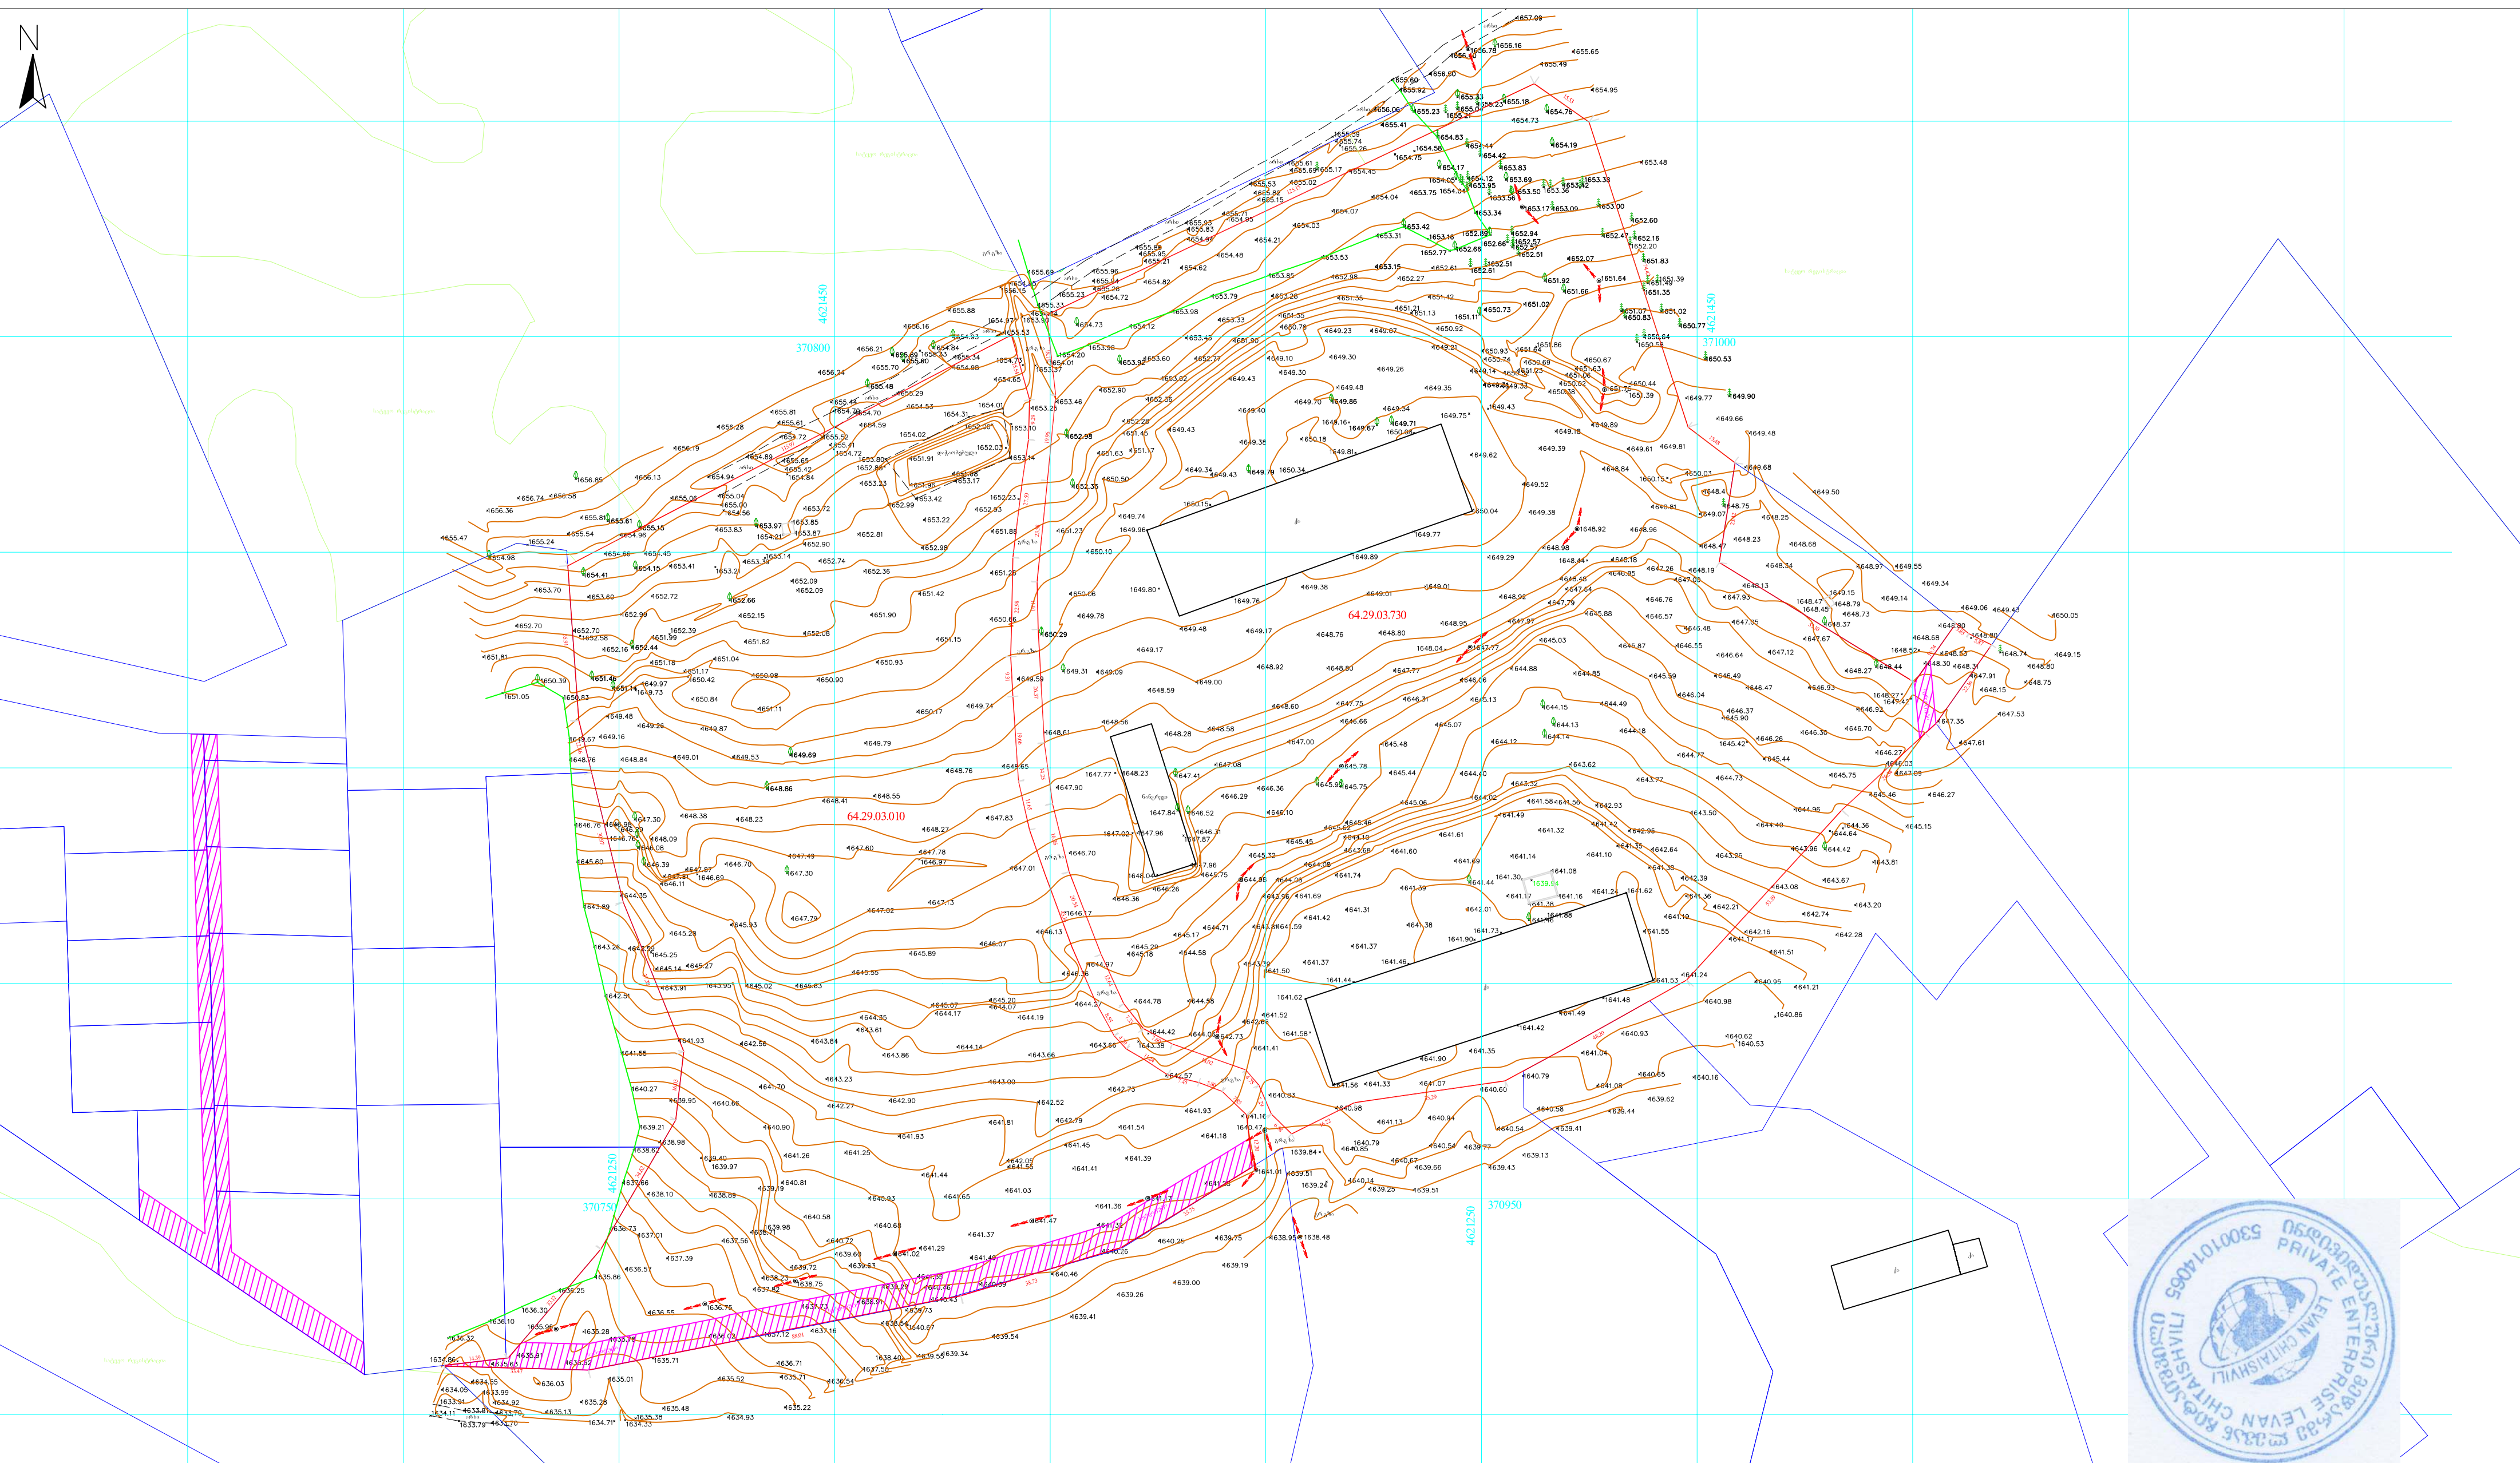

პირობითი აღნიშვნები		შენიშვნა: მიწის სამუშაოები შეათანხმეთ კომუნიკაციის წარმომადგენლებთან				პროექტია თ 38 საკორდინატო სისტემა ჰ. შ 84		ი/მ „ლევან ჩიტაიშვილი..“ ს/გ 53001014065 თბილისი, მობ: +995 598 18-04-18 აწეურის ქუჩა №30 trimblem3@gmail.com		
მიწისქვეშა კომუნიკაციები		 ნაკვეთის საზღვარი	 ბუჩქი	 ცოცხალი ღობე	 ღობე	დირექტორი ლ. ჩიტაიშვილი ლ. ჩიტაიშვილი ლ. ჩიტაიშვილი მისამართი რაიონი ბორჯომი, სოფელი ციხისჯვარი ს/კ 64.29.03.010 და ს/კ 64.29.03.730 მაშტაბი 1:1000 22.04.2023				
 კანალიზაცია	 შენობა	 გაზონი	 ხეების რიგი	 ბორდიური						
 დენის კაბელი	 არკა	 სამეთვალყურეო ჭები	 ტრანსფორმატორი	 ბეტონი						
 გაზის მილი	 ფარდული	 ძეგლი	 რადიო ან ტელე ანტა	 კედელი						
 წყლის მილი	 კიბე	 შადრევანი	 ღამპიონები	 საყრდენი კედელი						
 წყლის მილი	 ფოთლოვანი ხე	 ონკანი	 ელექტრო ბოძი	 ბილიკი						
 წყლის მილი	 წიწვოვანი ხე	 წყარო ან ჭა	 რკინიგზა	 გზის კონტური						
 კავშირგაბმულობა	 ხეხილის ხე	 ბენზინგასამართი სადგური	 იზოპიფსი	 ფლატე						
	 პალმა	 მაღალი ძაბვის გადამცემი	 მთავარი იზოპიფსი	 წყლის კონტური						

დრონის ფოტოები



ორთოფოტოგეგმები

